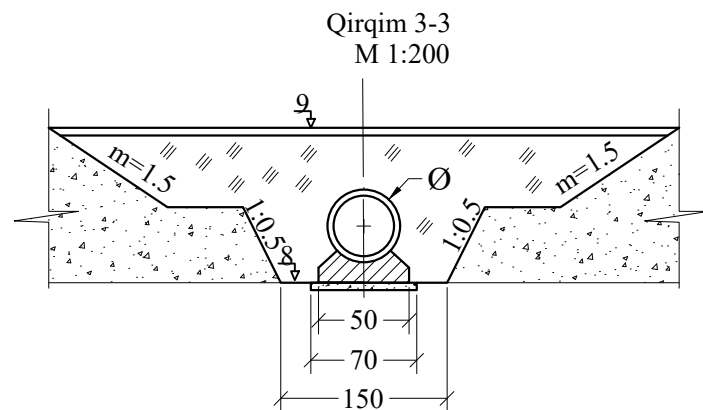
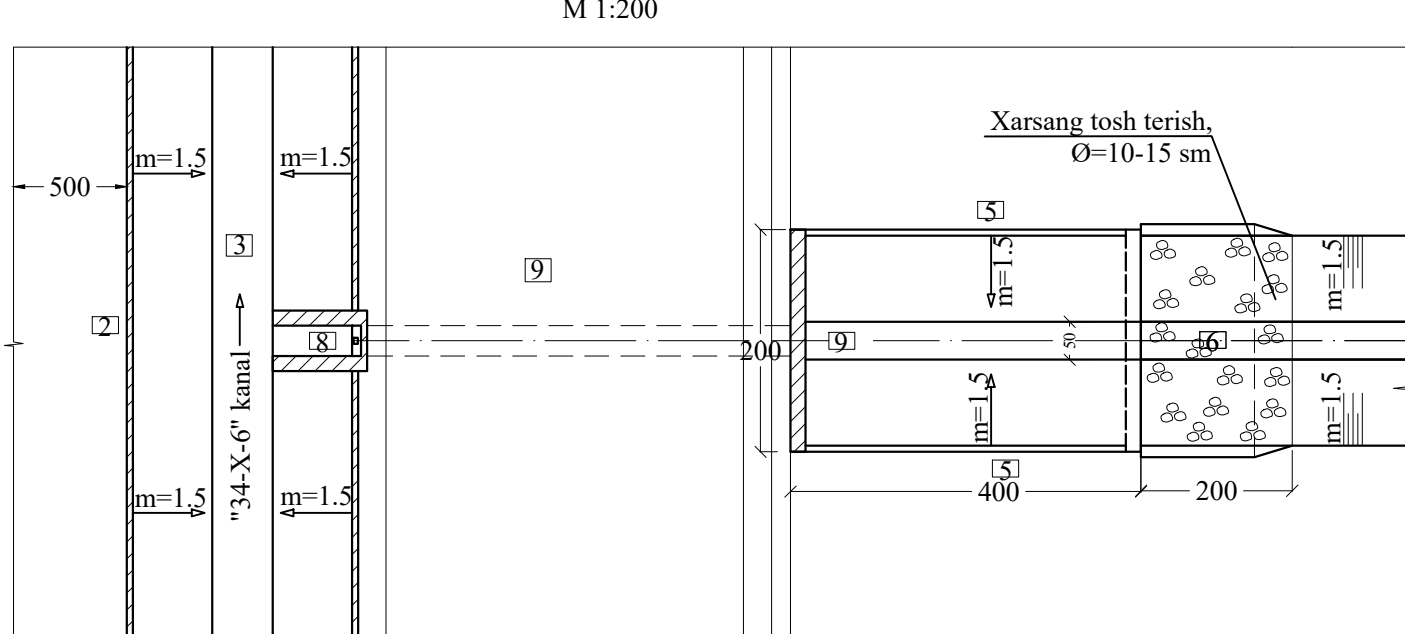


INV №				Qashqadaryo viloyati Mirishkor tumani Mahtumquli massividagi zaxirada turgan va suv taminoti og'ir bo'lgan yer maydonini foydalanishdan chiqib ketishini oldini olish maqsadidagi "34-X-1" va "34-X-6" kanallarini rekonstruksiya qilish ishchi loyihasi.				
Mansab	Familiya I.O.	Imzo	Kun					
LBM	A.Tulayev			Sug'orish tarmog'i		Ishchi loyiha		
Loyihachi	A.Tulayev					Shifr №		№
						M 1 : 200		
						Varaq 1	Varaqlar 1	
Syomka qildi	A.Buriyev			34-X-6 kanalidan suv oluvchi otvodi. Plan 1-1, 2-2, 3-3, 4-4, qirqimlari. Ish hajmlari jadvali, belgilarni yerga bog'lanishi.		Qashqadaryo Maxsussuvloyiha MCHJ		
Qarshi sh. 2026 yil.								

Islarning bajarilish tartibiga qarab hajmlarga bo'linishi.				
34-X-6 kanali PK6+60 va PK9+32 lardagi suv oluvchi otvodlarni rekonstruksiya qilish.				
T/r	Ish turlari	O'Ich. birl.	1 dona otvod hajmi	2 dona otvod hajmi
1	2	3	4	5
1.Yer ishlari				
1	Kovsh hajmi 0.25 m3 li gidravlik ekskavator bilan 2-guruhli tuproqni qazish.	m ³	12	24
2	Qo'l kuchi bilan 2 gurux tuproqda qazish.	m ³	1	2
3	Qo'l kuchi bilan inshootni planirovka qilish, 1-guruhli tuproq.	m ²	10	20
4	Qo'l kuchi bilan 1 guruh tuproqda t/b quvur yonlarini qayta ko'mish, zichlash,	m ³	1	2
5	T-79 o.k buldozer bilan 1 guruh tuproqda qayta ko'mish, suv sepib, zichlash, 10 m dan surib kelib	m ²	12	24
2.Monolit beton				
1	Asosga beton quyish, B 7.5 t=10 sm	m3	0,44	0,88
Inshootni kirish qismi:				
1	Inshootni sho'ng'uvchi devoriga beton quyish, B15	m ³	0,7	1,4
	Bazalt armosetka d=4 mm, qadam 25x25 sm	pm	45	90
	Sim d=1.1 mm	kg	0,15	0,3
2	Inshootni kirish va chiqish ogolovkasiga qismlariga monolit beton quyish, B15	m ³	0,63	1,26
	Bazalt armosetka d=4 mm, qadam 25x25 sm	pm	29	58
	Sim d=1.1 mm	kg	0,1	0,2
3	Inshoot tubiga monolit beton quyish B15, t=20 sm	m ³	0,3	0,6
	Bazalt armosetka d=4 mm, qadam 25x25 sm	pm	14	28
	Sim d=1.1 mm	kg	0,08	0,16
4	Inshoot chiqish tubiga monolit beton quyish B12,5; t=10 sm	m ³	0,2	0,4
5	Inshoot chiqish qiyaliklariga monolit beton quyish B12,5; t=10 sm	m ³	0,7	1,4
A/s quvurlar o'rnatish				
1	d=400 mm li a/s quvurlarini o'rnatish	pm	8	16
3.Metallokonstruksiya				
1	Zatvor o'rn.	kg	41	82
	PS40-40	kg	29	58
	Zatvor o'rnatish	kg	14	28
4. Boshqa ishlar				
1	Eski yaroqsiz betonlarni qo'l kuchi bilan o'pirib olish	m3	0,6	0,6
2	Mavjud yaroqsiz d=219 mm metal quvurni chetga olib quyish	pm	5	
3	Asosga graviy to'shash, t=10 sm	m ³	0,56	1,12
4	Xarsang tosh terish, d=10+15 sm	m ³	0,5	1
5	A/s quvurlarni bitumni benzin bilan aralastirib 2 marta gidroizolyatsiya qilish	m ²	10	20
6	Metallarni bo'yoqlash 2 marta	m ²	0,5	1

Izoh:

1. S'yomka 2026 yil Qashqadaryo viloyati Maxsussuvloyiha MCHJ qidiruv guruhi tomonidan qilingan s'yomka asosida chizildi.
2. Qurilish ishlarini bajarishda xavfsizlik texnikasi qoidalariga qat'iy rioya qilinadi.
3. Ish hajmlari hisoblashda s'yomka bo'yicha hisoblandi.
4. Chizmadagi o'lchamlar m. da.