

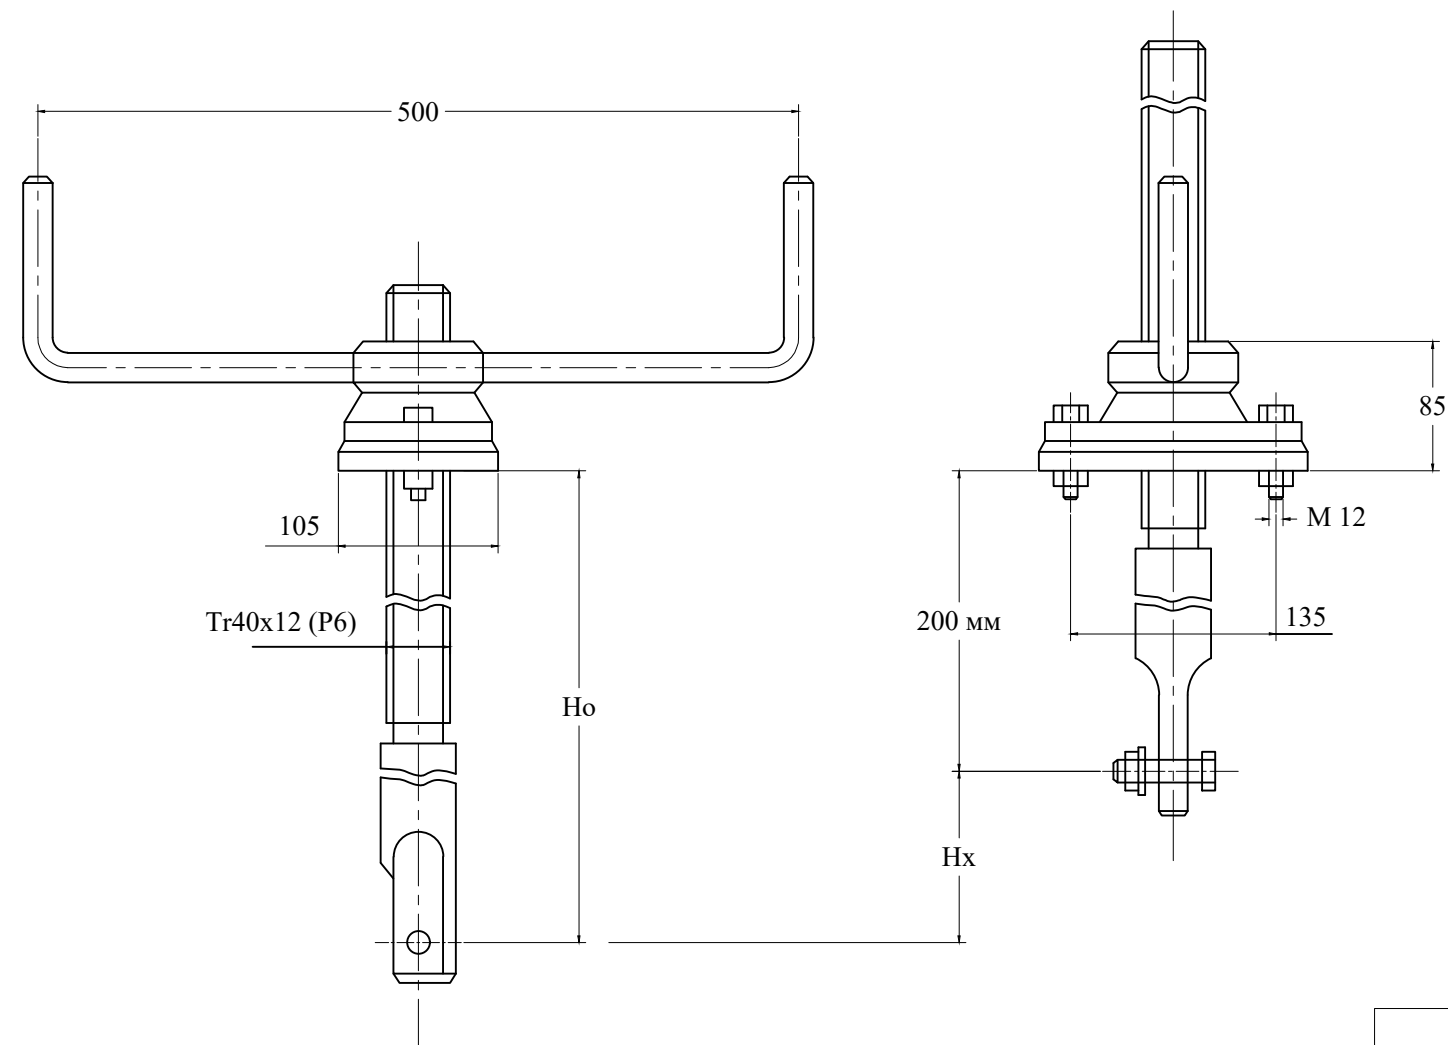
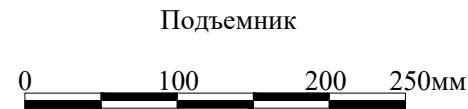
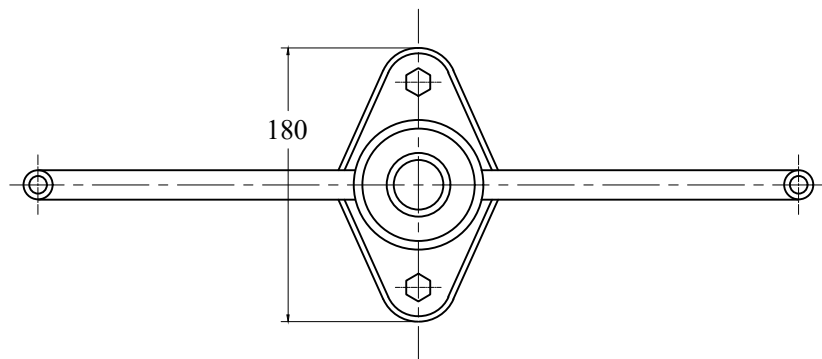


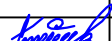

Техническая характеристика  
Подъемник одновинтовой с ручным приводом 0.5В

| Резьба грузового винта | Усилие в тс  |                 | Но в м наиб<br>Но max | Усилие на рукоятке<br>при Тв, кг | Время подъема<br>затвора на 1 м в мин |
|------------------------|--------------|-----------------|-----------------------|----------------------------------|---------------------------------------|
|                        | тяговое<br>Т | посадочное<br>П |                       |                                  |                                       |
| Tr40x12 (P6)           | 0.5          | 0.5             | 2.35                  | 2.0                              | 2.0                                   |

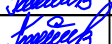

|                      |               |                                                                                       |     |   |                                        |            |
|----------------------|---------------|---------------------------------------------------------------------------------------|-----|---|----------------------------------------|------------|
| INV №                |               |                                                                                       |     | Qashqadaryo viloyati Mirishkor tumani Mahtumquli massividagi xazirada turgan va suv ta minoti og'ir bo'lgan yer maydonini foydalanishdan chiqib ketishini oldini olish maqsadidagi "34-X-1" va "34-X-6" kanallarini rekonstruksiya qilish ishchi loyihasi. |                                        |            |
| Mansab               | Familiya I.O. | Imzo                                                                                  | Kun |   |                                        |            |
| LBM                  | A.Tulayev     |  |     | Sug'orish tarmog'i   | Ishchi loyiha                          |            |
| Loyihachi            | A.Tulayev     |  |     |   | Shifr №                                | №          |
|                      |               |                                                                                       |     |   | M 1 : 100                              |            |
|                      |               |                                                                                       |     |   | Varaq 1                                | Varaqlar 2 |
|                      |               |                                                                                       |     |   |                                        |            |
| Syomka qildi         | A.Buriyev     |  |     | 34-X-6 kanalidan quvurli suv oluvchi otvodlarni. Ko'targich konstruksiyasi PS40x40.   | Qashqadaryo<br>Maxsussuvloyiha<br>MCHJ |            |
|                      |               |                                                                                       |     |   |                                        |            |
| Qarshi sh. 2026 yil. |               |                                                                                       |     |   |                                        |            |