

*O'zbekistan Respublikasi
Andijon viloyati Andijon shaxri
"Sardor Qurilish Maks" MCHJ*

*Республика Узбекистан
город Андижан Андижанская область
ООО "Сардор Qurilish Maks"*

ISHCHI LOYIHA

*Andijon viloyati Izboskan tumani Gurkirov oilaviy
poliklinika binosini qurish.*

Arxitektura echimlari.

Direktor:



S. Xolmatov

LMB:



B. Shamshidinov

Andijon-2026

ИшВ.№ подЛ	ПодП.И. дотЛ	В зомЛ.ИшВ.№
Ishchi loyiha amaldagi norma va qoidalarga muvofiq ishlab chiqilgan. Loyiha binolarni ishlatishda portlash va yong'in xavfsizligini ta'minlash bo'yicha chora-tadbirlarni nazarda tutadi. Loyiha bosh muhandisi:  Shamshidinov B		

Belgilanish	Nomlanish	Eslatma.
AQ	Arxitektura va qurilish chizmalari	Albom 1
TQ	Texnologik qism	Albom 1
IvaV	Isitish va ventilyatsiya	Albom 1
STK	Suv ta'minoti va kanalizatsiya	Albom 1
EYO	Elektr yoritish chizmalari	Albom 1

Ishchi chizmalar ro'yxati

№	Chizmalarning nomi	Eslatma.
1	Umumiy ma'lumotlar	AQ-1
2	Devor rejasi. Xonalarning umumiy tavsifi.	
3	Tashqi fasad rejasi. Qirqim 1-1.	
4	Eshik va deraza elementlarining tavsifi, E-1....D1-2...	
5	Ichki xonalarni pardoqlash ishlari jadvali.	
6	Tashqi va ichki pardoqlash ishlari	
7	Pol rejasi. Pol elementlari tavsifi.	
8	Pol elementlari tavsifi.	
9	Otmostka rejasi.	
10	Xondaq rejasi, qirqim 1-1	
11	Poydevor rejasi, kesma 1-1, 2-2.	
12	Metal ustunlar joylashish rejasi. M 1:100	
13	Sendvich devor panellari rejasi.	
14	Metal ferma elementlari joylashish rejasi.	
15	Metal ferma elementlari tasnifi	
16	Metal ferma osti progon elementlari joylashish rejasi. M 1:100.	
17	Bino fasad peshtoqi Alyukabontelementlari tasnifi.	
18	Gipsakarton listlarni mahkamlash elementlari uzeli.	
19	Metal ferma usti progon elementlari joylashish rejasi. M 1:100.	
20	Tom rejasi.	
21	Zina va pandus rejasi. Poydevor rejasi. Kesma 1-1,	
22	Крыльцо №2. Металлический козырек МК1.	
23	Metal soyabon №1. Elementlarning tavsifi. Qirqim 1-1	
24	Quyosh kollektor karkas elementlari. Uzellar. Elementlar tasnifi.	
25	Metal soyabon №1.	

UMUMIY QISM

Andijon viloyati Izboskan tumani Gurkirov MFY xududida yangi oilaviy poliklinika binosini qurish loyihasi Andijon viloyati “Yagona buyurtmachi xizmati” injiniring kompaniyasi DUK tomonidan loyixa-smeta xujjatlarini tayyorlash uchun yuborilgan buyurtma xati, UzGASHKLITI DUK tomonidan tuproqning xususiyatlari va xossalari buyicha tayyorlangan muxandislik-geologik sharoitlari xulosasi, hamda 25.08.2026yil №1703-1703214-282049-sonli Arxitektura rejalashtirish topshirig'iga asosan “Sardor Qurilish Maks” MCHJ tomonidan ishlab chiqilgan.

ARXITEKTURA VA REJALASHTIRISH YECHIMLARI

Andijon viloyati Izboskan tumani Gurkirov MFY xududida yangi oilaviy poliklinika binosini qurishda yangi bino 1 qavatli “Г” oʻrnatilgan shaklda boʻlib devor rejasidagi binoning turtib chiqqan qismlari bilan birga oʻlchamlar 12.10x18.0 metr, uch burchak shakldagi 7.2x7.2x10.2metrli perexod va 12.10x18.0 metrli binodan iborat. Binoning ichki balandligi poldan shiftgacha 3 metrni tashkil qiladi.

QMQ 2.01.03-96 “Zilzilaviy xududlarda qurilish” 3.1-jadvalning 1.1 bandi meʼyoriy talablariga muvofiq tayyorlandi. Bino quyidagi xonalardan tashkil topgan; Roʻyxatga olish xonasi, Kassa. Shifokor oldi koʻruv xonasi, Muʼolaja xonasi, Xirurg xonasi, Bogʻlov xonasi, Qon tahlil xonasi, Siydik tahlil xonasi, Sanuzel (ayollar), NBSH uchun sanuzel, Sanuzel (erkaklar va ayollar) UASH xonasi, Terapevt xonasi, Yoʻlak, Vestibyl, Sterilizatsiya boʻlmasi, Ginekolog xonasi, Ginekolog koʻruv xonasi, Asbob anjomlarni saqlash xonasi, Sanuzel boʻlmasi, NBSH uchun sanuzel, Patronajlar xonasi, Hamshiralar xonasi, OP mudiri xonasi, Oilaviy shifokorlar xonasi, Emlash xonasi, Kunduzgi statsionar (ayollar), Kunduzgi statsionar (erkaklar) Fizioterapiya xonasi, UTT xonasidan iborat.

Bino qurilish konstruktiv elementlarining qisqacha tavsifi.

Bino qurilish konstruktiv elementlarining qisqacha tavsifi.

Binoning konstruktiv echimlari QMQ2.01.03-19 “Zilzilaviy xududlarda qurilish”ning 3.1-jadvani 1.1 bandida koʻrsatib oʻtilgan bir qavatli karkasli konstruksiya sxema asosida qabul qilingan, boʻylama va koʻndalang devorlar sendvich paneldan qilingan.

Bino quyidagi konstruktiv elementlardan iborat:

Poydevorlar – B15 lentasimon quyma monolit temir-betondan.

Tashqi devor – metal karkasga bazaltli sendvich panellardan toʻldirilgan.

Tomyopma – Metal ferma asosida qabul qilindi.

Tom issiqlik qatlami – bazalt tolali plita $\gamma=140\pm160\text{kg/m}^3$ b=100mm.

Pollar – relin, sirlangan keramik plitka va keramogranitdan iborat. no cepuu 2.244-1 вып. Под полы выполнить утеплитель экструдированный пенополистерол

c коэф. теплопроводности 0.031 Вт/м2*С Гост 32310-2020-20 мм.

Derazalar – GOST21519-2014 bo'yicha PVX plastik materiallardan oynalar 2-qavatli. Plastik materiallardan tayyorlangan deraza tokchalari o'rnatilgan, tashqi qismi otkoslari tunkafondan qoplama bajariladi.

Deraza bloklarini fortochkasiz og'ma derazalar o'rnatilish ko'zda tutilsin. Tashki eshik bloklari, vitrajlar va derazalarda konstruksiyalarni qo'llash GOST 24866-2014 asosida amalga oshirish kerak.

Tashqi kirish eshiklarga o'zi yopiluvchi mexanizmlar (dovodchik) o'rnatilgan bo'lishi lozim.

Binoning ichki qismini pardoqlash ishlari loyiha yechimi asosida bajariladi.

Ichki pardoq- devor yuzalari gipsakarton listlardan qoplash amalga oshiriladi va gips asosli smeslar yordamida devor yuzalari tekislanadi so'ngra yorqin rangli moyli va akril rang bo'yog'lari bilan 2 marotaba pardoqlanadi. Xonalar tasarrufiga qarab sirlangan keramik plitka bilan pardoqlanadi.

Tom konstruksiyalari – Ferma metal materiallaridan foydalanib 1 nishablik tom qilinadi.

Tom qoplamasi 0,51 mm qalinligidagi polimer qoplamali profnastildan bajariladi.

Bino karniz qismi – tunikafon materialidan qoplanadi.

Bino peshtoq qismi – Alkubond materiali bilan obshivka qilingan

Sokol- M100 qum sement qorishmasi bilan tekislanib, so'ngra keramogranit plitkalar yordamida pardoqlash ishlari olib boriladi.

Bino devor osti to'shamasi – 70mm qalinlikda shag'al to'shama, 50mm qalinlikda yaxlit beton qorishmasidan eni 1000mm qilib bajariladi.

Texnik va iqtisodiy ko'rsatkichlar:

Qurilish maydoni – 449,0 m2

Qurilish hajmi – 1953,15 m3

Umumiy maydon – 419,0 m2

Qo'llash sohasi.

Bino qurilish maydoni relyefi tekis yerdan iborat.

Seysmik zonasi 9 balli bo'lgan, II iqlim mintaqasida joylashgan.

Xisobiy seysmiklik 9 ball.

Tuproqlarning muzlash chuqurligi – 0.68mm.

Qishki havoning taxminiy harorati minus – 14° S hisoblangan

Yuqori tezlikdagi shamol bosimi 0,38 kPa / 38kgf / m2 /

Qor qoplamining og'irligi 0,5 kPa / 50 kgf / m2

Mas'uliyatni shakllantirish – II sinf

Binoning yong'inga chidamliligi – II

Funksional yong'in xavfi bo'yicha tasnifi Φ 3-4 toifaga kiradi.

Poydevor uchun asos Andijon viloyati Izboskan tumani Uzunko'cha MFY xududida joylashgan oilaviy poliklinika binosini rekonstruksiya qilish uchun taqdim etilgan muhandislik-geologik tadqiqotlarga tayanib loyihalandi.

“O'zgashLiti” DUK Andijon filiali tomonidan taqdim etilgan muhandislik-geologik tadqiqotlar hulosalarga asosan, poydevor uchun asos tuproqlar fizik-mexanik xususiyatlari quyidagicha:

A=0,85 da; y = 1,94 t/m3; u=23°; C=9,0 kPa (0,9 kGs/sm2.);

Yer osti suvlari sathi yer yuzasidan 2026yil febralning o'rganish davrida 2,0-2,1 metrda topildi. Hisobiy maksimal holatda suv sathi ko'tarilish ehtimoli maxsimum 1,1 metr

ENERGIYA SAMARADORLIK.

Andijon viloyati Izboskan tumani Gurkirov MFY xududida yangi oilaviy poliklinika binosini qurish obyektida energiya samaradorlikni oshirish sifatida quyidagi ishlar amalga oshiriladi.

– bino fasad qismi sendvich bazalt panelli 100 mm qalinlikdagi orqali issiqlik izolyatsiya ximoyasi amalga oshiriladi.

– bino tom qismida 535 vtdan bo'lgan har biri, quvvatdagi quyosh panellari o'rnatilishi loyihalashtirildi.

– Bino tom qismida quyosh energiyasi orqali issiq suv olishi mumkin bo'lgan vodonagrevatel o'rnatilishi ko'zda tutiladi.

YONGINGA KURASHISH CHORALARI.

Loyixa amaldagi SHNQ 2.08.02-09 va SHNK 2.01.02-04 qurilish qoidalari va talablariga muvofik ishlab chiqilgan.


Bino II darajali yong'inga chidamlilik avtomatik yongin signalizatsiyalari bilan jixozlangan.

Funksional yong'in xavfi bo'yicha tasnifi Φ 3-4 toifaga kiradi. Loyihada yong'in kelib chiqishi haqida avtomatik ogohlantirish tizimi nazorat qilish panelidan markazlashtirilgan tarzda o'chirib qo'yish tizimi ishlab chiqarilgan. Kabellarni va quvurlarni yopiq inshootlar orqali yotqizishda yonuvchan bulmagan materiallardan yasalgan bajarish taminlanadi. Yer va quvur orasidagi bo'shlikni kamida 15 mm yonuvchan bulmagan materiallar bilan tuldiring. Bino asosiy yong'inga qarshi uskunar bilan jihozlangan: op-10A kukunli yong'inga qarshi vositalar, bochkalar, chelaklar, ilgaklar, boltalar bulishi shart.

QURILISH KONSTRUKSIYALARINI KORROZIYADAN XIMOYA QILISH Qurilish inshootlarini korroziyadan himoya qilish KMK 2.03.11-96 ga muvofiq amalga oshiriladi.


1. Inshootning metall konstruksiya ulash qismlari PF-20 GOST18.186-79 emal astar bo'yog'i bilan ishlov berilib, PF-115 emal bo'yog'i bilan 2 marta qoplangan.

				2026				AC
				Andijon viloyati Izboskan tumani Gurkirov oilaviy poliklinika binosini qurish.				
Lavozim	ismi sharifi	Imzo	Sana	Oilaviy poliklinika binosi	Adad	Varoq	Varoqlar	
L.B.M.	Shamshidinov B				PN	1	25	
Bajardi								
				Umumiy ma'lumotlar.	"Sardor Qurilish Maks" MCHJ			

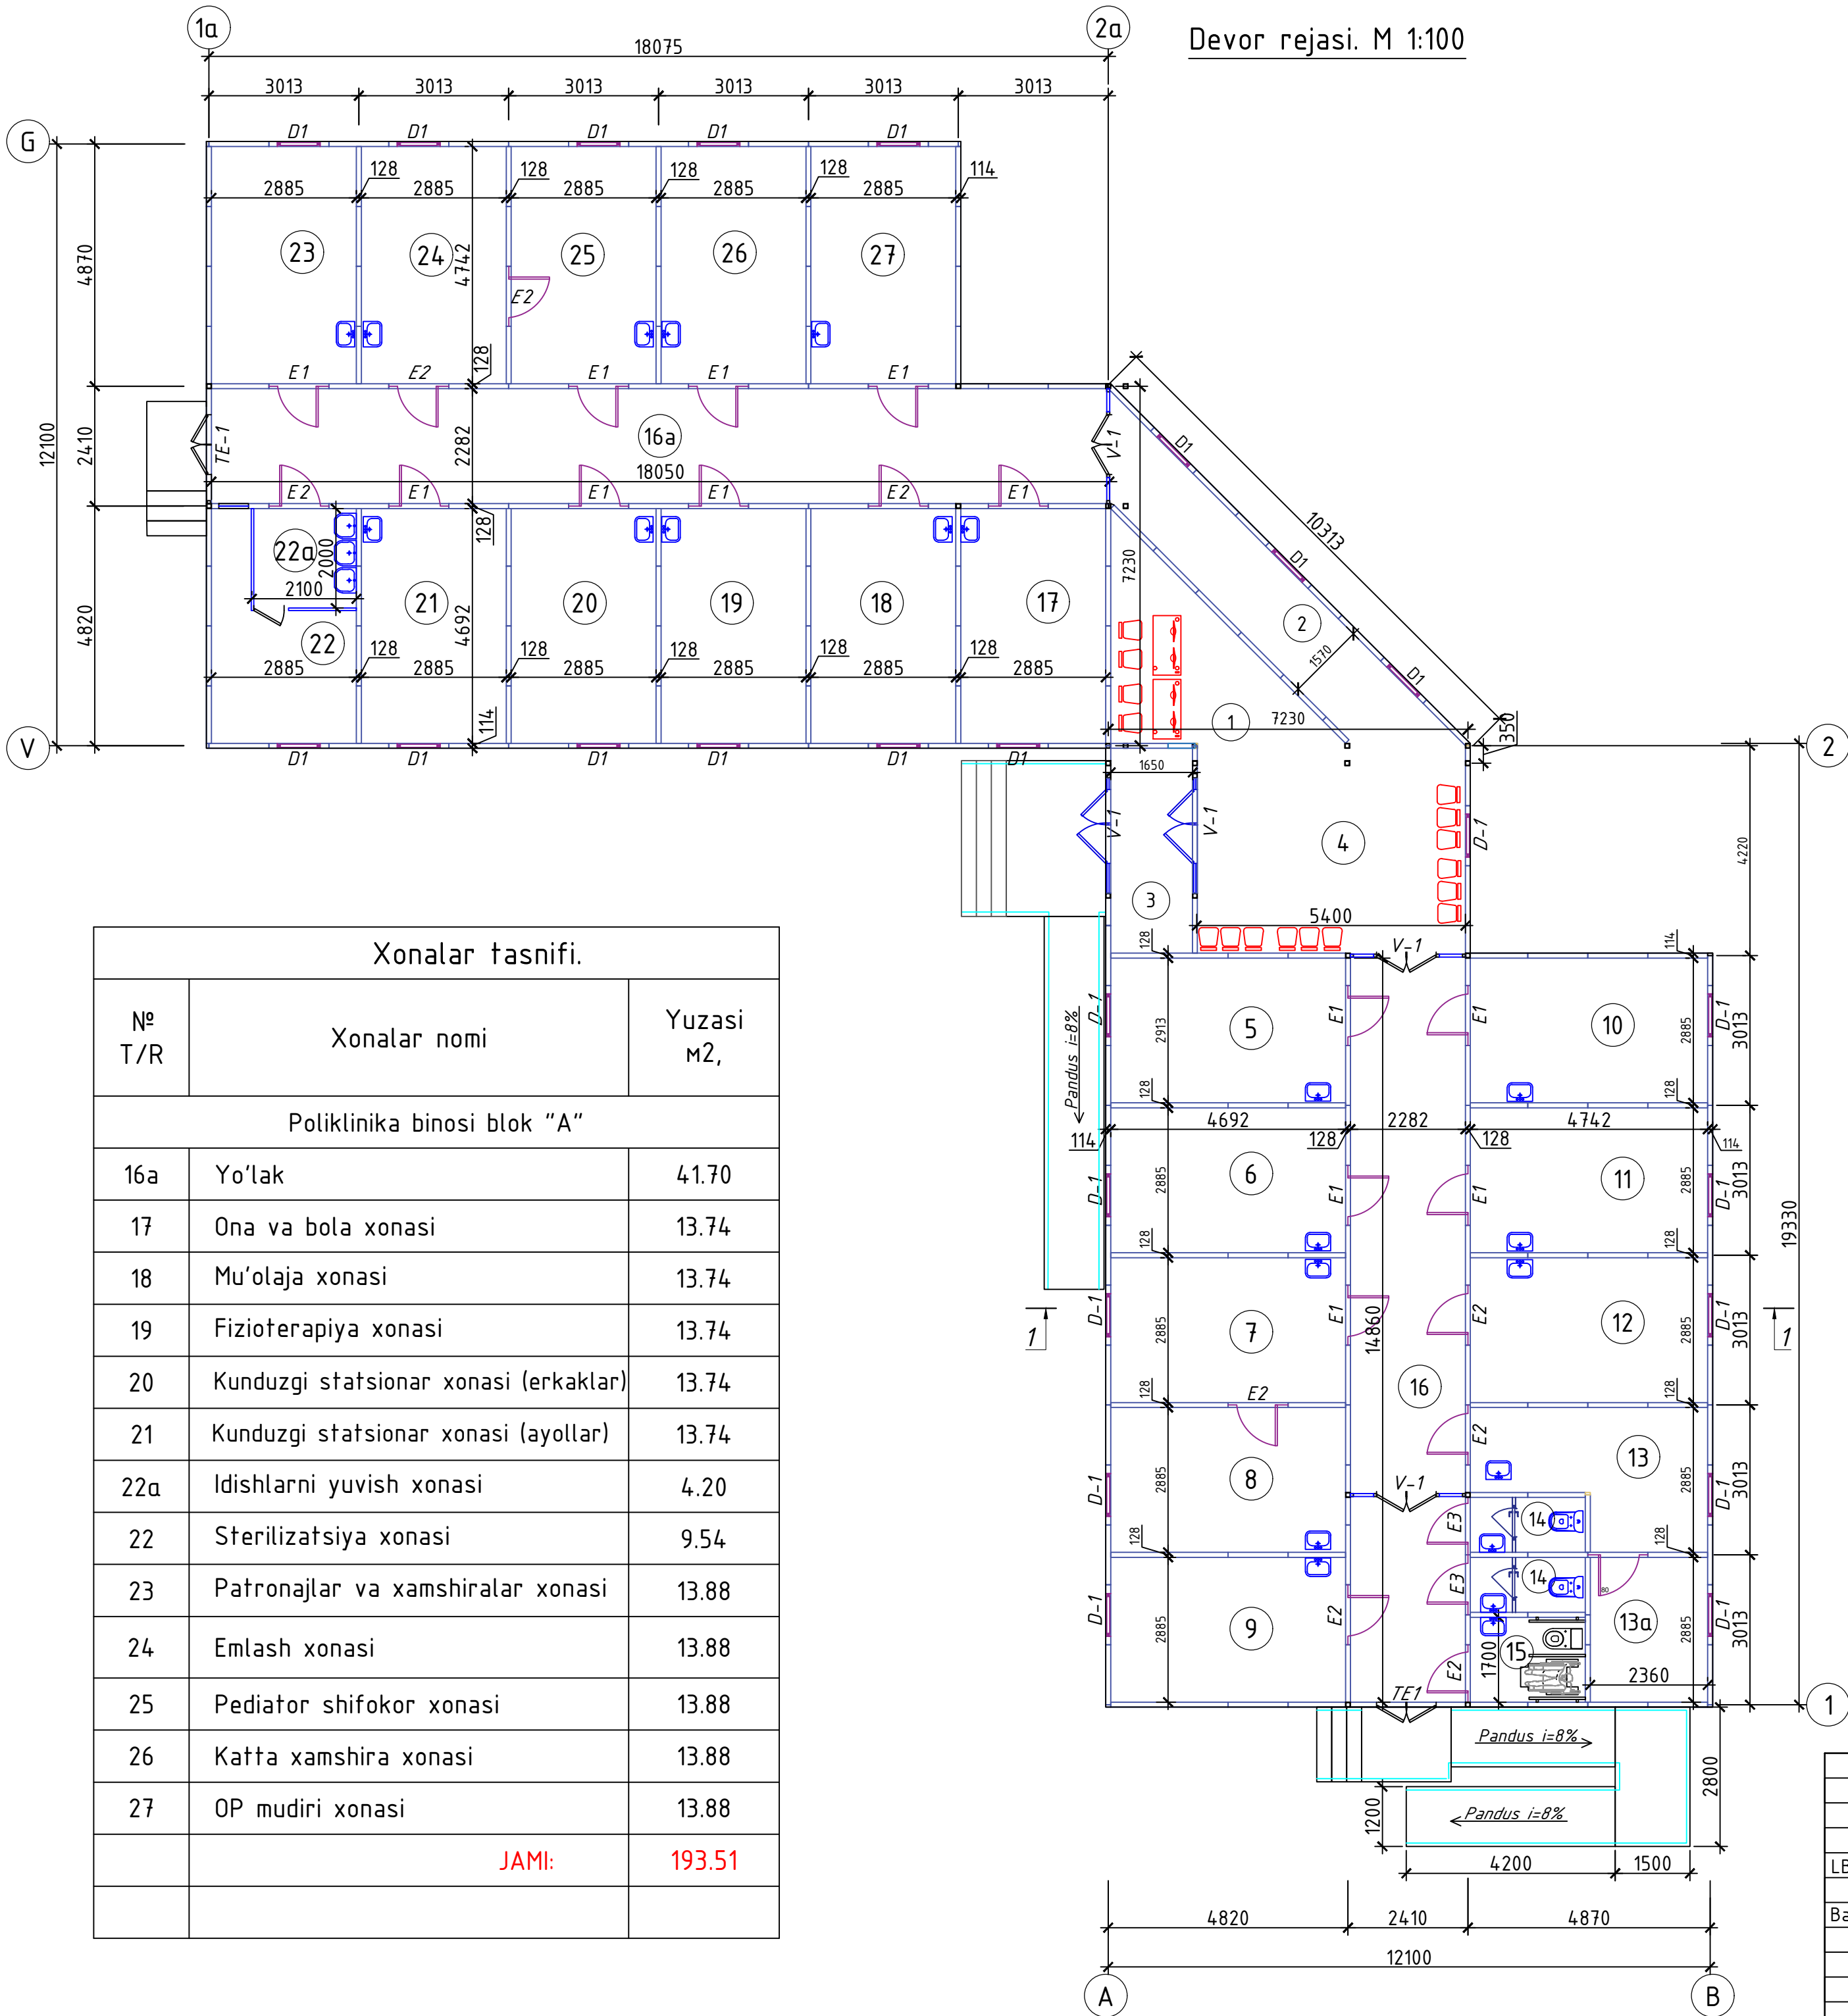


Xonalar tasnifi.		
Nº T/R	Xonalar nomi	Yuzasi m2,
Poliklinika binosi blok "A"		
16a	Yo'lak	41.70
17	Ona va bola xonasi	13.74
18	Mu'olaja xonasi	13.74
19	Fizioterapiya xonasi	13.74
20	Kunduzgi statsionar xonasi (erkaklar)	13.74
21	Kunduzgi statsionar xonasi (ayollar)	13.74
22a	Idishlarni yuvish xonasi	4.20
22	Sterilizatsiya xonasi	9.54
23	Patronajlar va xamshiralar xonasi	13.88
24	Emlash xonasi	13.88
25	Pediatric shifokor xonasi	13.88
26	Katta xamshira xonasi	13.88
27	OP mudiri xonasi	13.88
JAMI:		193.51

Xonalar tasnifi.		
Nº T/R	Xonalar nomi	Yuzasi m2,
	Переход	
1	Ro'yxatga olish. G'azna.	11.20
2	Yo'lak	13.80
Poliklinika binosi blok "B"		
3	Tambur	6.40
4	Vestibul	22.68
5	Shifokor oldi ko'ruv xonasi	13.74
6	Oilaviy shifokorlar xonasi	13.74
7	Ginekolog xonasi	13.74
8	Ginekolog ko'ruv xonasi	13.74
9	Изолятор xonasi	13.74
10	Oilaviy shifokorlar xonasi	13.88
11	UTT xonasi	13.88
12	Qon tahlil xonasi	13.88
13	Peshob tahlil xonasi	10.93
13a	Yordamchi xonasi	6.87
14	Sanuzel (women)	2.53
14	Sanuzel (men's)	2.53
15	NBSH uchun sanuzel	3.91
16	Yo'lak	34.33
JAMI:		225.49

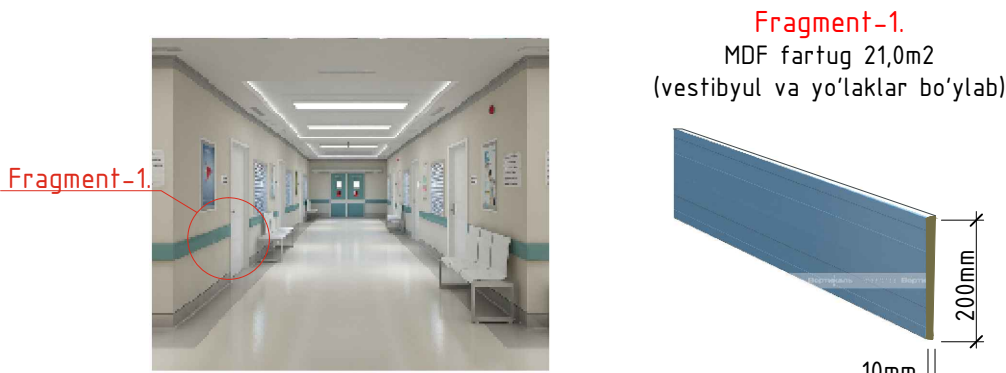


Shifr:				AC
Andijon viloyati Izboskan tumani Gurkirov oilaviy poliklinika binosini qurish.				
LBM:	B. Shamshidinov			
Bajardi:				
Oilaviy poliklinika binosi			Bosqich	Varoq
			I.L.	2
				Varoqlar
				22
Devor rejasi.			"Sardor Qurilish Maks" MCHJ	


"A" o'qida 1-2 o'qlari bo'ylab
Fasad ko'rinishi. (M 1:100)

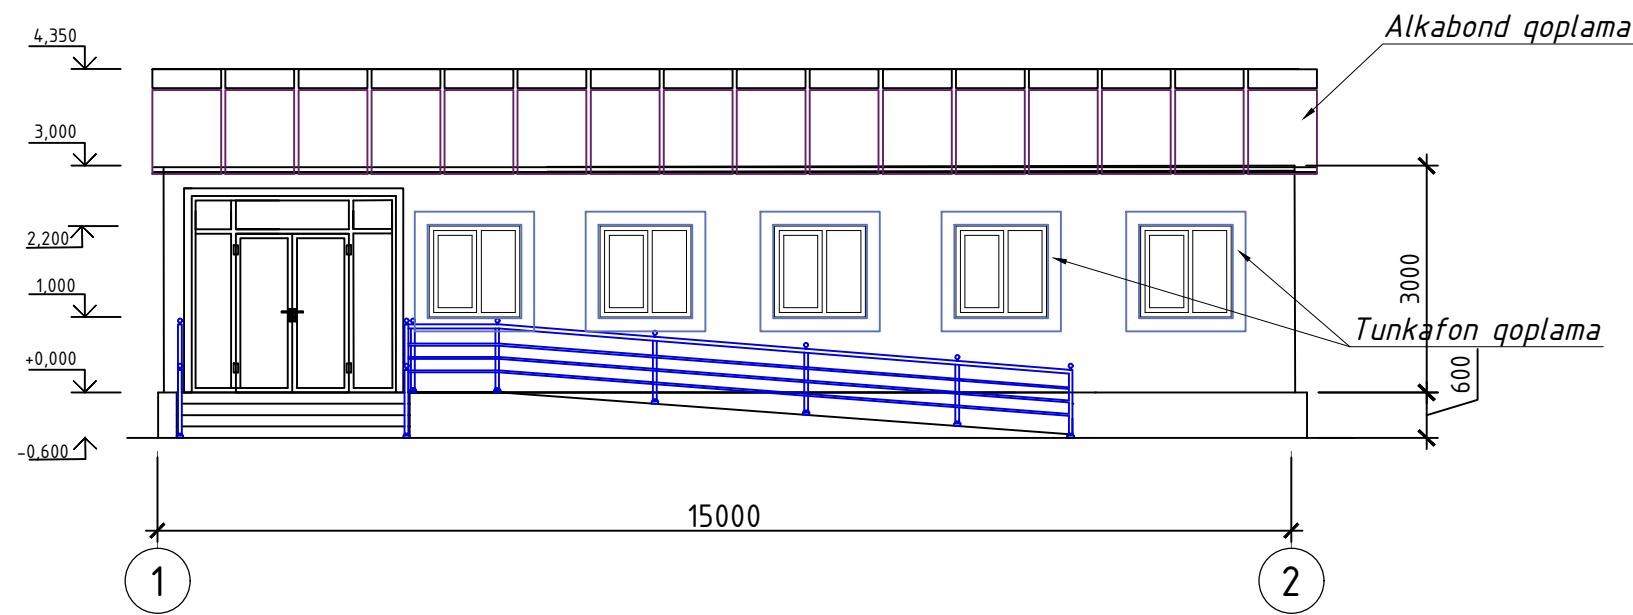


"1" o'qida A-B o'qlari bo'ylab
Fasad ko'rinishi. (M 1:100)

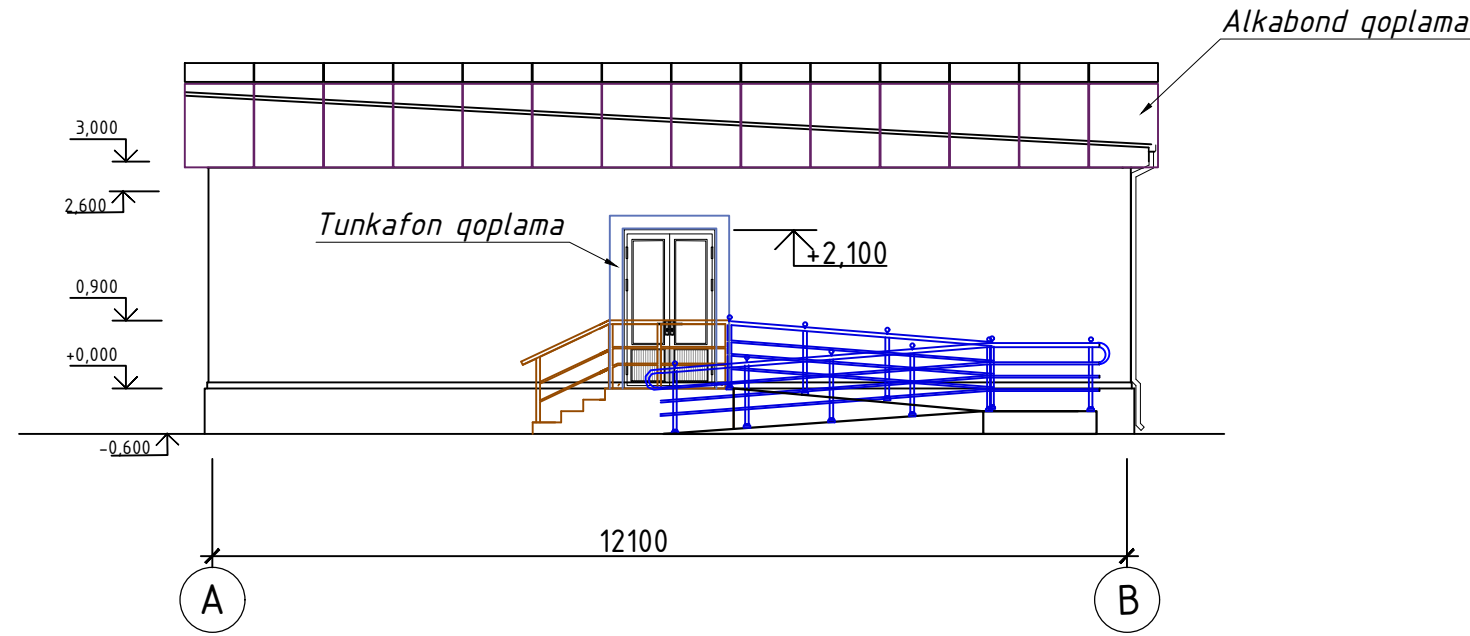

"V" o'qida 1-2 o'qlari bo'ylab
Fasad ko'rinishi. (M 1:100)

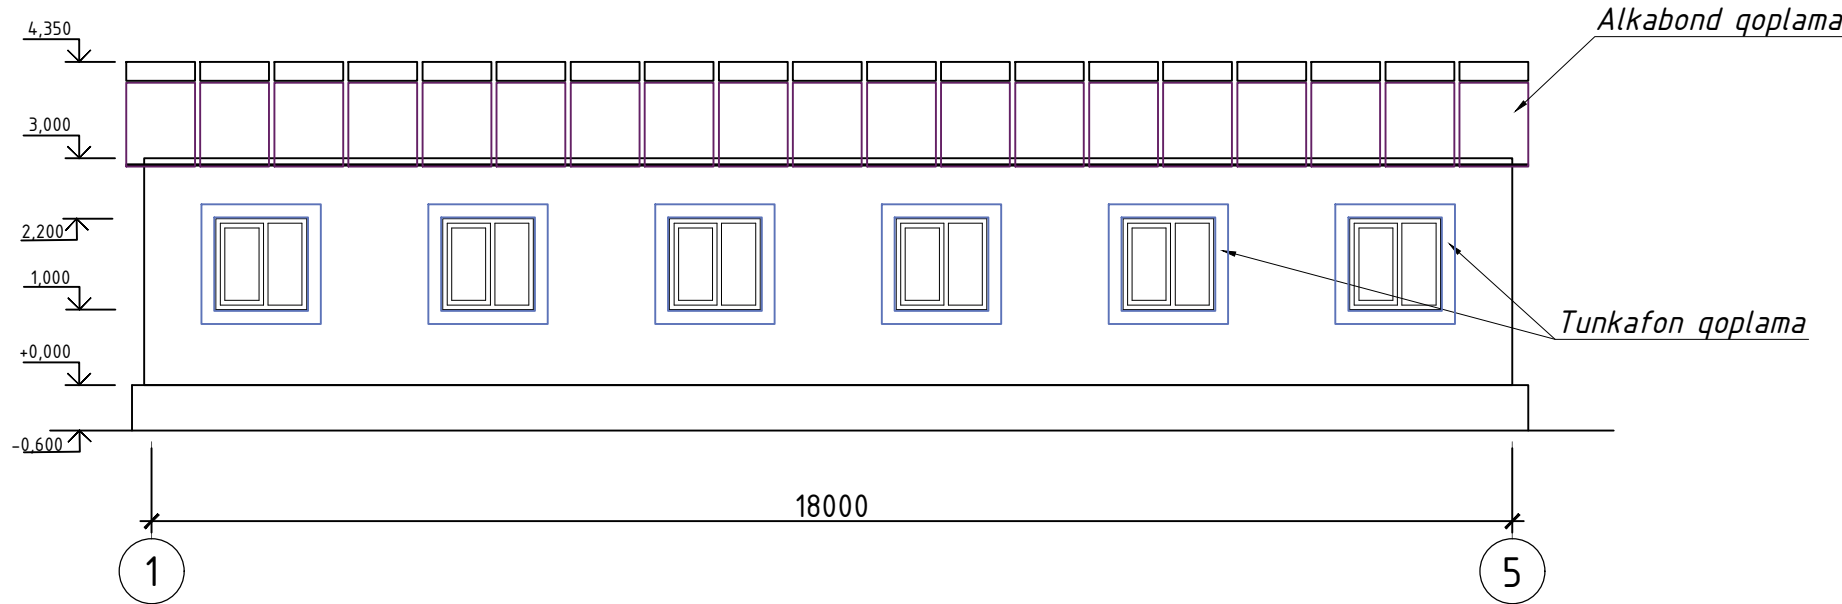

Qirqim 1-1. (loyihaviy).







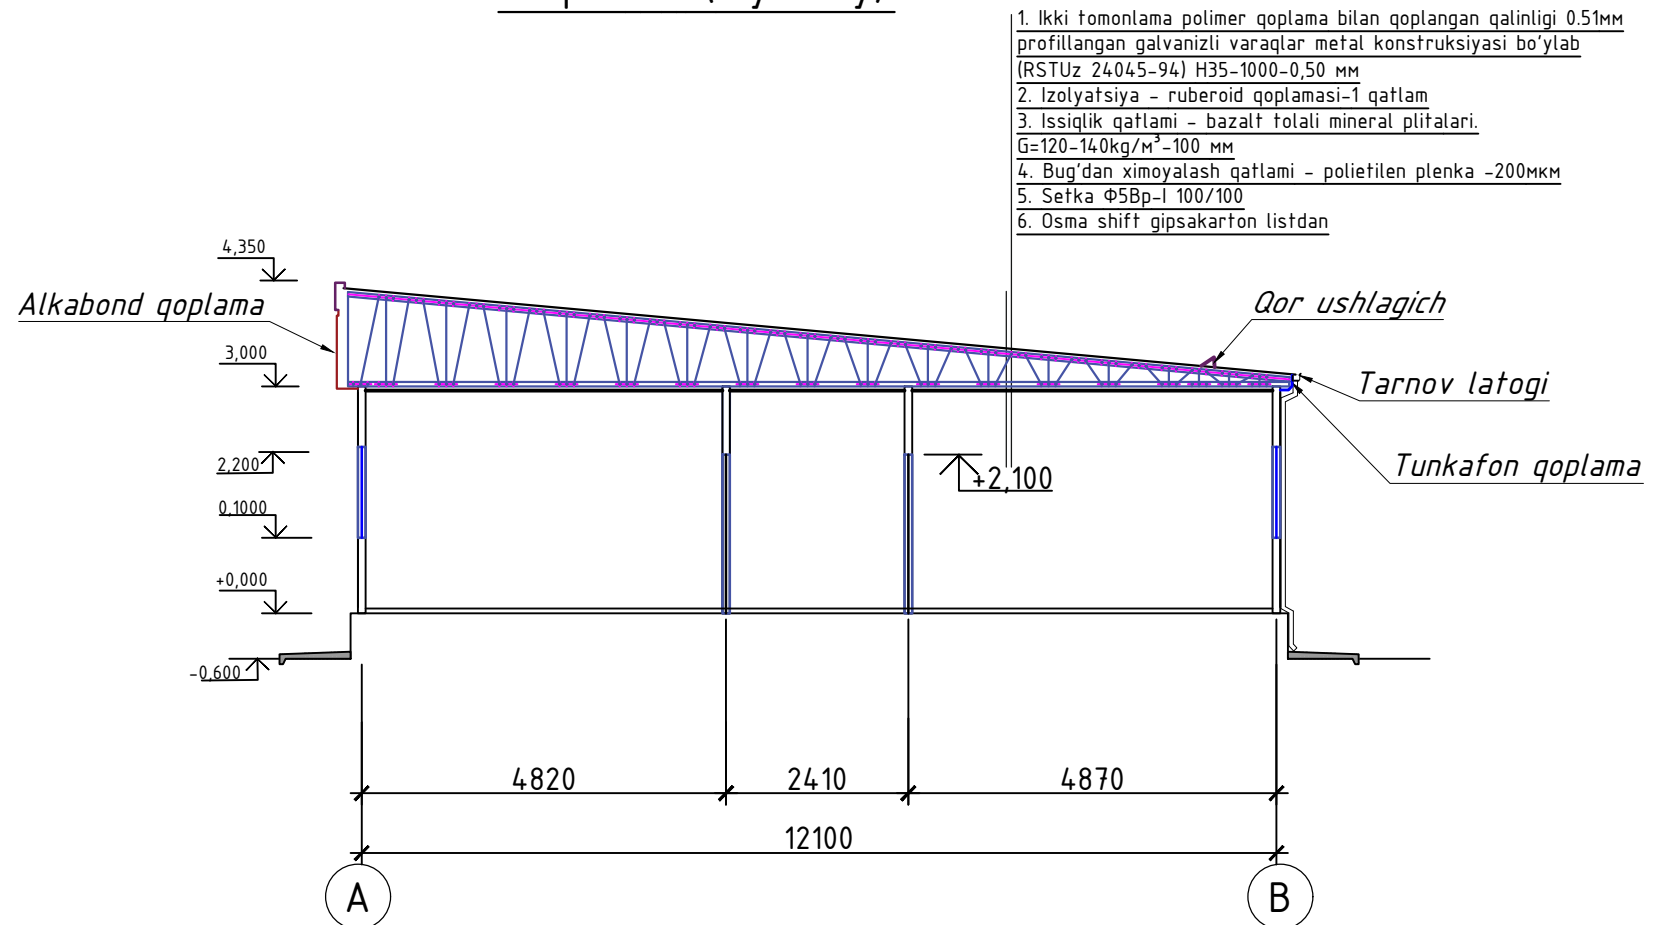


1. Ikki tomonlama polimer qoplama bilan qoplangan qalindigi 0.51mm profilangan galvanizli varaglar metal konstruksiyasi bo'ylab (RSTUz 24045-94) H35-1000-0,50 mm
2. Izolyatsiya - ruberoid qoplamasi-1 qatlam
3. Issiqlik qatlami - bazalt tolali mineral plitalari. G=120-140kg/m²-100 mm
4. Bug'dan ximoyalash qatlami - polietilen plenka -200mm
5. Setka Φ5Bp-I 100/100
6. Osma shift gipsakarton listdan

№	Belgilanishi	Nomlanishi	Soni	Massa kg	Eslatma
		Profil elementlar			
poz.	GOST 19903-2015	профиль 60х30х1 изготовленный из лист стальной L=общ. -1х30х60мм п/м	252	1,36	342,22
		Обшивка из Алюкобонд	107		м2
		Обшивка откосов из Алюкобонд	39.7		м2
		Materiallar jamlanmasi			
	Металлический элементы изготовленный из листовой сталью			кг	342.2

				2026				AC
				Andijon viloyati Izboskan tumani Gurkirov oilaviy poliklinika binosini qurish.				
Lavozim	ismi sharifi	Imzo	Sana	Oilaviy poliklinika binosi	Adad	Varoq	Varoqlar	
L.B.M.	Shamshidinov B				ПП	3	25	
Bajardi				Fasad ko'rinishi.	"Sardor Qurilish Maks" MCHJ			

Eshik deraza rejasi.

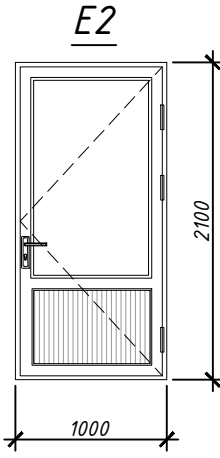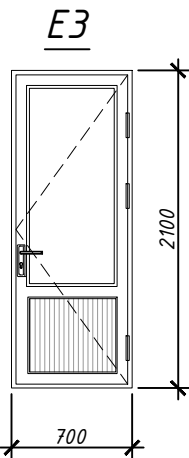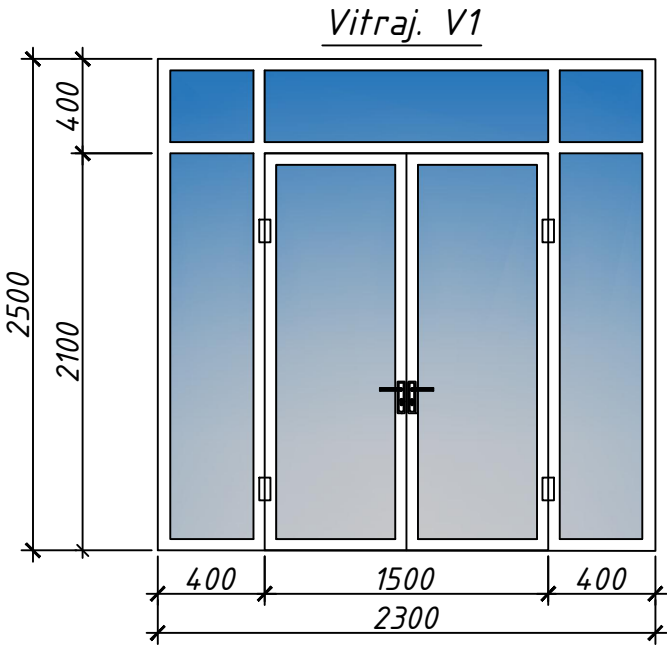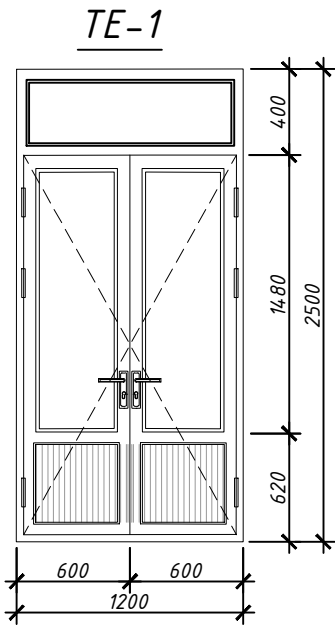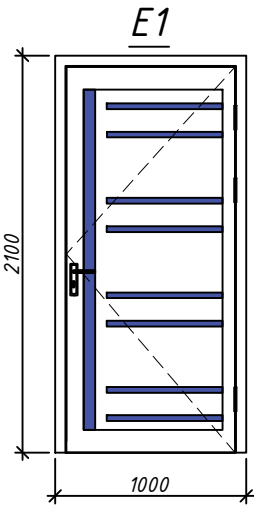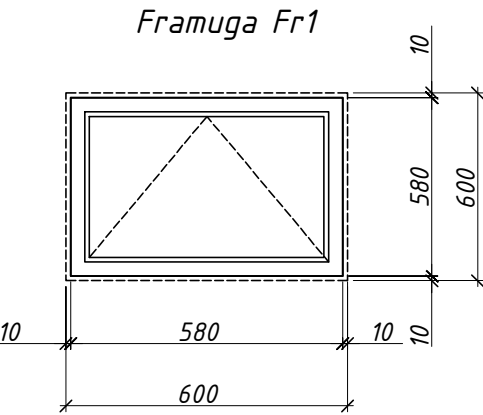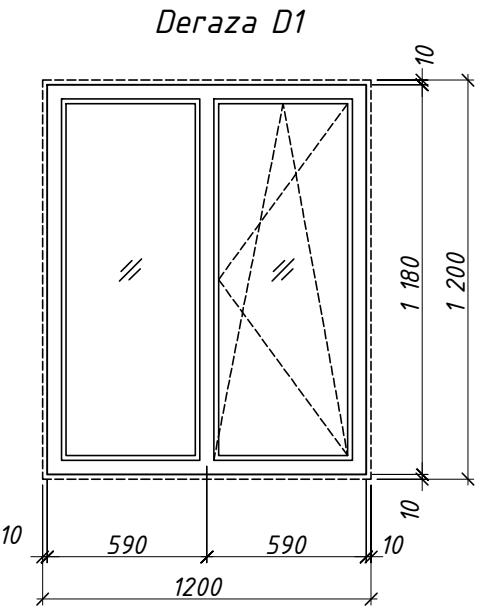

Loyihaviy eshik va deraza					
No	Material	Nomlanishi	Soni	M2 1 sm	Eslatma
Vitraj bloklari.					
V-1	Alyumin profilli materialdan RSTUZ 699-96	Vitraj eshik bilan 2300x2500h	5	5.75	28.75
Eshik bloklari.					
TE1	Alyumin profilli materialdan RSTUZ 699-96	Tashqi Eshik 1200x2500h	2	3.00	6.00
E1	MDF materialdan RSTUZ 670-96	Eshik 1000x2100h	13	2.10	27.30
E2	Plastik materialdan RSTUZ 699-96	Eshik 1000x2100h	9	2.10	18.90
E3	Plastik materialdan RSTUZ 699-96	Eshik 700x2100h	2	1.47	2.94
Deraza bloklari.					
D1	Plastikdan tayyorlangan RSTUZ 699-96	Deraza oyna 1200x1200h	25	1.44	36.00
Fr1	Plastikdan tayyorlangan RSTUZ 699-96	Framuga 600x400h	1	0.24	0.24
Подоконные доски пластиковые					
Индивиду. изготовление			PVX materialdan	32.5	metr

1. Tashqi otkoslar - tunkafon obshivkadan bajaring.
2. Ichki otkoslar - gipsakarton listlar bilan obshivka bajaring.
3. Ichki oyna tokchasi PVX materiallaridan
4. Tashqi deraza tokchasi polimer qoplamali polat list b=0.7m
5. Eshik bloklarining sxemalari buyurtmachining topshirig'iga binoan amalga oshirilishi mumkin.
6. Deraza va eshik bloklarini o'rnatishdan oldin, joyida nazorat o'lchovlarini bajaring agar kerak bo'lsa, o'lchamlarni sozlang.
7. Barcha tashqi eshik bloklarini o'z-o'zini yopish moslamalari (добоdчук) bilan jihozlang.

				2026	AC		
				Andijon viloyati Izboskan tumani Gurkirov oilaviy poliklinika binosini qurish.			
Lavozim	ismi sharifi	Imzo	Sana				
				Oilaviy poliklinika binosi	Adad	Varoq	Varoqlar
L.B.M.	Shamshidinov B				<u>PN</u>	<u>4</u>	25
Bajardi				Eshik deraza elementlari tasnifi	"Sardor Qurilish Maks" MCHJ		

Ichki pardoqlash jadvali														
№	Nomi yoki xona raqami	Shift м2		Devor yoki parda devor м2			Pol м2			Plintus м			Otkos м	
Raqam.		Maydon м2	Osma shift Gipsakarton шпатлёвка, suv emulsiyasi bo'yoq	Обшивка Gipsakarton, шпатлёвка, суv emуlсиyali акрил bo'yoq	Обшивка Gipsakarton, шпатлёвка, масляный окраска	Обшивка Gipsakarton. Keramik sirlangan plitka (h=1500mm)	Keramik plitka	Relin	Keramogranit	Beton	Plintus uz ker. plitka (h=100mm)	Plintus uz PBX	Plintus uz keramogranit plitka (h=100mm)	шпукатюрка, шпат-лёвка, суv emуlсиyali акрил bo'yoq
Boshlanishi														
1	Ro'yxatga olish. G'azna.	11.20	11.20	39.21	-	-	-	-	11.20	-	-	-	13.07	-
2	Yo'lak	13.80	13.80	45.18	-	-	-	-	13.80	-	-	-	17.10	13.80
3	Tambur	6.40	6.40	22.10	-	-	-	-	6.40	-	-	-	6.60	14.60
4	Vestibyl. Kutish zali	22.68	22.68	27.90	-	-	-	-	22.68	-	-	-	9.20	14.60
5	Shifokor oldi ko'ruv xonasi	13.74	13.74	41.68	-	-	-	13.74	-	-	-	14.26	-	9.80
6	Oilaviy shifokor xonasi	13.74	13.74	38.50	-	-	-	13.74	-	-	-	13.20	-	9.80
7	Ginekolog-akusher xonasi	13.74	13.74	36.40	-	-	-	13.74	-	-	-	12.20	-	15.00
8	Ginekolog ko'ruv xonasi	13.74	13.74	-	20.97	20.67	13.74	-	-	-	14.26	-	-	9.80
9	Изолятор xonasi	13.74	13.74	-	20.97	20.67	13.74	-	-	-	14.26	-	-	9.80
10	Oilaviy shifokor xonasi	13.88	13.88	41.98	-	-	-	13.88	-	-	-	14.36	-	9.80
11	UTT xonasi	13.88	13.88	41.98	-	-	-	13.88	-	-	-	14.36	-	9.80
12	Qon tahlil xonasi	13.88	13.88	-	21.12	20.82	13.88	-	-	-	14.36	-	-	9.80
13	Peshob, najas va balg'am namunalarini yig'ish xonasi	10.93	10.93	-	21.12	20.82	10.93	-	-	-	14.36	-	-	9.80
13a	Yordamchi tahlil xonasi	6.87	6.87	-	-	28.12	6.87	-	-	-	9.84	-	-	9.50
14	Sanuzel (women)	2.53	2.53	-	9.78	9.20	2.53	-	-	-	6.10	-	-	4.90
14	Sanuzel (men's)	2.53	2.53	-	9.78	9.20	2.53	-	-	-	6.10	-	-	4.90
15	NBSH uchun sanuzel	3.91	3.91	-	11.40	10.50	3.91	-	-	-	7.00	-	-	5.20
16	Yo'lak	34.33	34.33	69.62	-	-	-	-	34.33	-	-	-	23.84	71.60
	Jami:	225.49	225.49	404.55	115.14	140.00	68.12	68.97	88.41	#####	86.28	68.38	69.81	232.50

Materiallar sarfi.
Moyli bo'yoq 157,23 m2
Akrilli suv emulsiya 826,75 m2
Keramik sopol plitka 223,17 m2

Ichki pardoqlash jadvali														
№	Nomi yoki xona raqami	Shift м2		Devor yoki parda devor м2			Pol м2			Plintus м			Otkos м	
Raqam.		Maydon м2	Osma shift Gipsakarton шпатлёвка, suv emulsiyasi bo'yoq	Обшивка Gipsakarton, шпатлёвка, суv emуlсиyali акрил bo'yoq	Обшивка Gipsakarton, шпатлёвка, масляный окраска	Обшивка Gipsakarton. Keramik sirlangan plitka (h=1500mm)	Keramik plitka	Relin	Keramogranit	Beton	Plintus uz ker. plitka (h=100mm)	Plintus uz PBX	Plintus uz keramogranit plitka (h=100mm)	шпукатюрка, шпат-лёвка, суv emуlсиyali акрил bo'yoq
Boshlanishi														
16a	Yo'lak	41.70	41.70	87.56	-	-	-	-	41.70	-	-	-	24.12	77.00
17	Ona va bola xonasi	13.74	13.74	41.68	-	-	-	13.74	-	-	-	14.26	-	9.80
18	Mu'olaja xonasi	13.74	13.74	-	20.97	20.67	13.74	-	-	-	14.26	-	-	9.80
19	Fizioterapiya xonasi	13.74	13.74	41.68	-	-	-	13.74	-	-	-	14.26	-	9.80
20	Kunduzgi statsionar xonasi	13.74	13.74	41.68	-	-	-	13.74	-	-	-	14.26	-	9.80
21	Kunduzgi statsionar xonasi	13.74	13.74	41.68	-	-	-	13.74	-	-	-	14.26	-	9.80
22a 22	Idishlarni yuvish xonasi, Sterilizatsiya xonasi	13.74	13.74	-	-	41.68	13.74	-	-	-	14.26	-	-	9.80
23	Patronajlar va hamshiralар xonasi	13.88	13.88	41.98	-	-	-	13.88	-	-	-	14.36	-	9.80
24	Emlash xonasi	13.88	13.88	-	21.12	20.82	13.88	-	-	-	14.36	-	-	9.80
25	Pediatric shifokor xonasi	13.88	13.88	41.98	-	-	-	13.88	-	-	-	14.36	-	9.80
26	Bosh xamshira xonasi	13.88	13.88	41.98	-	-	-	13.88	-	-	-	14.36	-	9.80
27	OP mudiri xonasi	13.88	13.88	41.98	-	-	-	13.88	-	-	-	14.36	-	9.80
	Jami:	193.51	193.51	422.20	42.09	83.17	41.35	110.46	41.70	#####	42.88	114.48	24.12	184.80

Eslatma !
В местах установки раковин, других санитарно-технических приборов и оборудование, эксплуатация которого сопровождается увлажнением прилегающих стен и перегородок, следует отделять глазурованной плиткой на высоту 1,60м от пола и ширину более 20 см с обеих сторон от оборудования и приборов. (всего 13шт умивальник 20.8 м2 керамический плитка)

				2026	AC			
					Andijon viloyati Izboskan tumani Gurkirov oilaviy poliklinika binosini qurish.			
Lavozim	ismi sharifi	Imzo	Sana		Oilaviy poliklinika binosi	Adad	Varoq	Varoqlar
L.B.M.	Shamshidinov B					PP	5	25
Bajardi					Ichki pardoqlash jadvali.	“Sardor Qurilish Maks” MCHJ		

Ichki pardozi ishlari.

Ichki pardozi- sendvich paneldan devor yuzalari gipsakarton bilan qoplab, ustki qismidan tekislovchi qatlam (gips) yordamida yuzalar tekislanadi so'ng suvli, akril va moyli bo'yoqlar bilan pardoziylanadi, bu ishlar esa honalarni pardoziylash bayonnomasiga (jadvaliga) ko'ra amalga oshiriladi. Ichki pardoziylash ishlari Pardoziylash jadvaliga muvofiq xonalarning maqsadiga ko'ra keramik sirlangan plitkalar bilan qoplanadi.

Deraza bloklari RSTUz 699-96 seriyasi buyicha plastik profilni PVX materiallardan (oynalar 2 qavat) bajariladi.

Plastik materiallardan tayyorlangan deraza tokchalari o'rnatiladi

Tashqi eshik bloklari alyumin profilni materiallardan bajariladi.

Ichki eshik bloklari - RSTUz 669-96 seriyasiga ko'ra PVX plastik va MDF materiallardan tayyorlanadi

Barcha eshik bloklari ostonasiz o'rnatilsin.

Barcha oyna va eshik yon devor (omkoc) lari - akril va moyli bo'yoqlar bilan pardoziylash amalga oshirilsin.

Pollar- Relin, keramik plitka va keramogranit pol qoplamalari ishlari binolarni pardoziylash bayonnomasiga ko'ra amalga oshiriladi.

Доводчик для дверей




Эслатма:


Кириш йўлакларидаги эшиклар ва дарча ташки эшикларга ўзи ёпилувчи механизмлар (доводчиклар) ўрнатилсин 3 дона.

TASHQI PARDOZLASH ISHLARI.

1. Binoning tashqi devori sendvich plitalaridan qalinligi 100mm bo'lgan BAZALT mineral sendvich plita qoplamasi bilan himoyalangan.
2. Deraza va eshik otkoslarining yonbag'irlari tunkafondan qoplama pardoziylash ishlari qilinsin.
3. Deraza va framuga bloklari - RSTUz 699-96 bo'yicha PVX plastik materiallardan o'rnatilsin (2 qavatli oynali).
4. Vitrajlar -RSTUz 699-96 bo'yicha alyumin profilni materiallardan o'rnatilsin.
6. Deraza tashqi tokchalari tunkafondan qoplama o'rnatilsin.
7. Binoning asosiy kirish qismida metal kozerok o'rnatilgan.
8. Bino peshtoq qismi Alkubond materialidan va karniz qismi tunkafon bilan obshivka qilingan.
9. Tashqi zinapoya va maydoni keramogranit plitka bilan qoplansin. Kirish joylarida metall to'sqichlar o'rnatilsin. Tutqichlari zanglamas metalldan o'rnatilsin.
10. Sokol - M150 qum sement qorishmasi bilan suvoq, so'ngra keramogranit plitkalar bilan yuzalarni pardoziylash ishlari amalga oshiriladi.
11. Yog'in suvlarini yig'uvchi lotok va pastga tushirish quvurlari o'rnatilsin.
12. Tom - bir tomon qiyalik shaklida Polimer qoplamali profnastil 0,51mm dan, metal ferma konstruksiyada bajarilsin.
13. Bino atrofi - 70 mm shag'al asos, kengligi 1000 mm bo'lgan 50 mm qalinlikdagi beton to'shama bilan qoplansin.
14. Karniz - Tunikafondan bilan qoplangan.

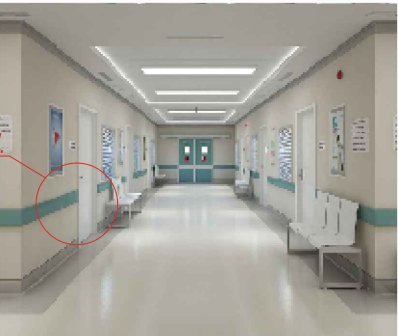

Fragment-1.
MDF fartug 21,0m2
(vestibul va yo'laklar bo'ylab)

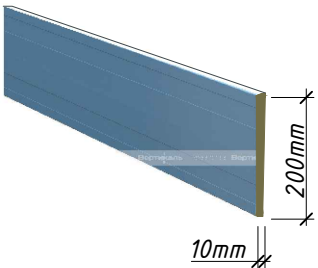


Eslatma !

В местах установки раковин, других санитарно-технических приборов и оборудование, эксплуатация которого сопровождается увлажнением прилегающих стен и перегородок, следует отделять глазурованной плиткой на высоту 1,60м от пола и ширину более 20 см с обеих сторон от оборудования и приборов. (всего 13шт умывальник 20.8 м2 керамический плитка)

ИНВ.№ ПОДА	ПОДП.И ДАТА	В ЗОМ.ИНВ.№

				2026	AC			
					Andijon viloyati Izboskan tumani Gurkirov oilaviy poliklinika binosini qurish.			
Lavozim	ismi sharifi	Imzo	Sana					
				Oilaviy poliklinika binosi	Adad	Varoq	Varoqlar	
L.B.M.	Shamshidinov B				<u>PN</u>	<u>6</u>	25	
Bajardi				Pardozlash bo'yicha umumiy ko'rsatma	"Sardor Qurilish Maks" MCHJ			




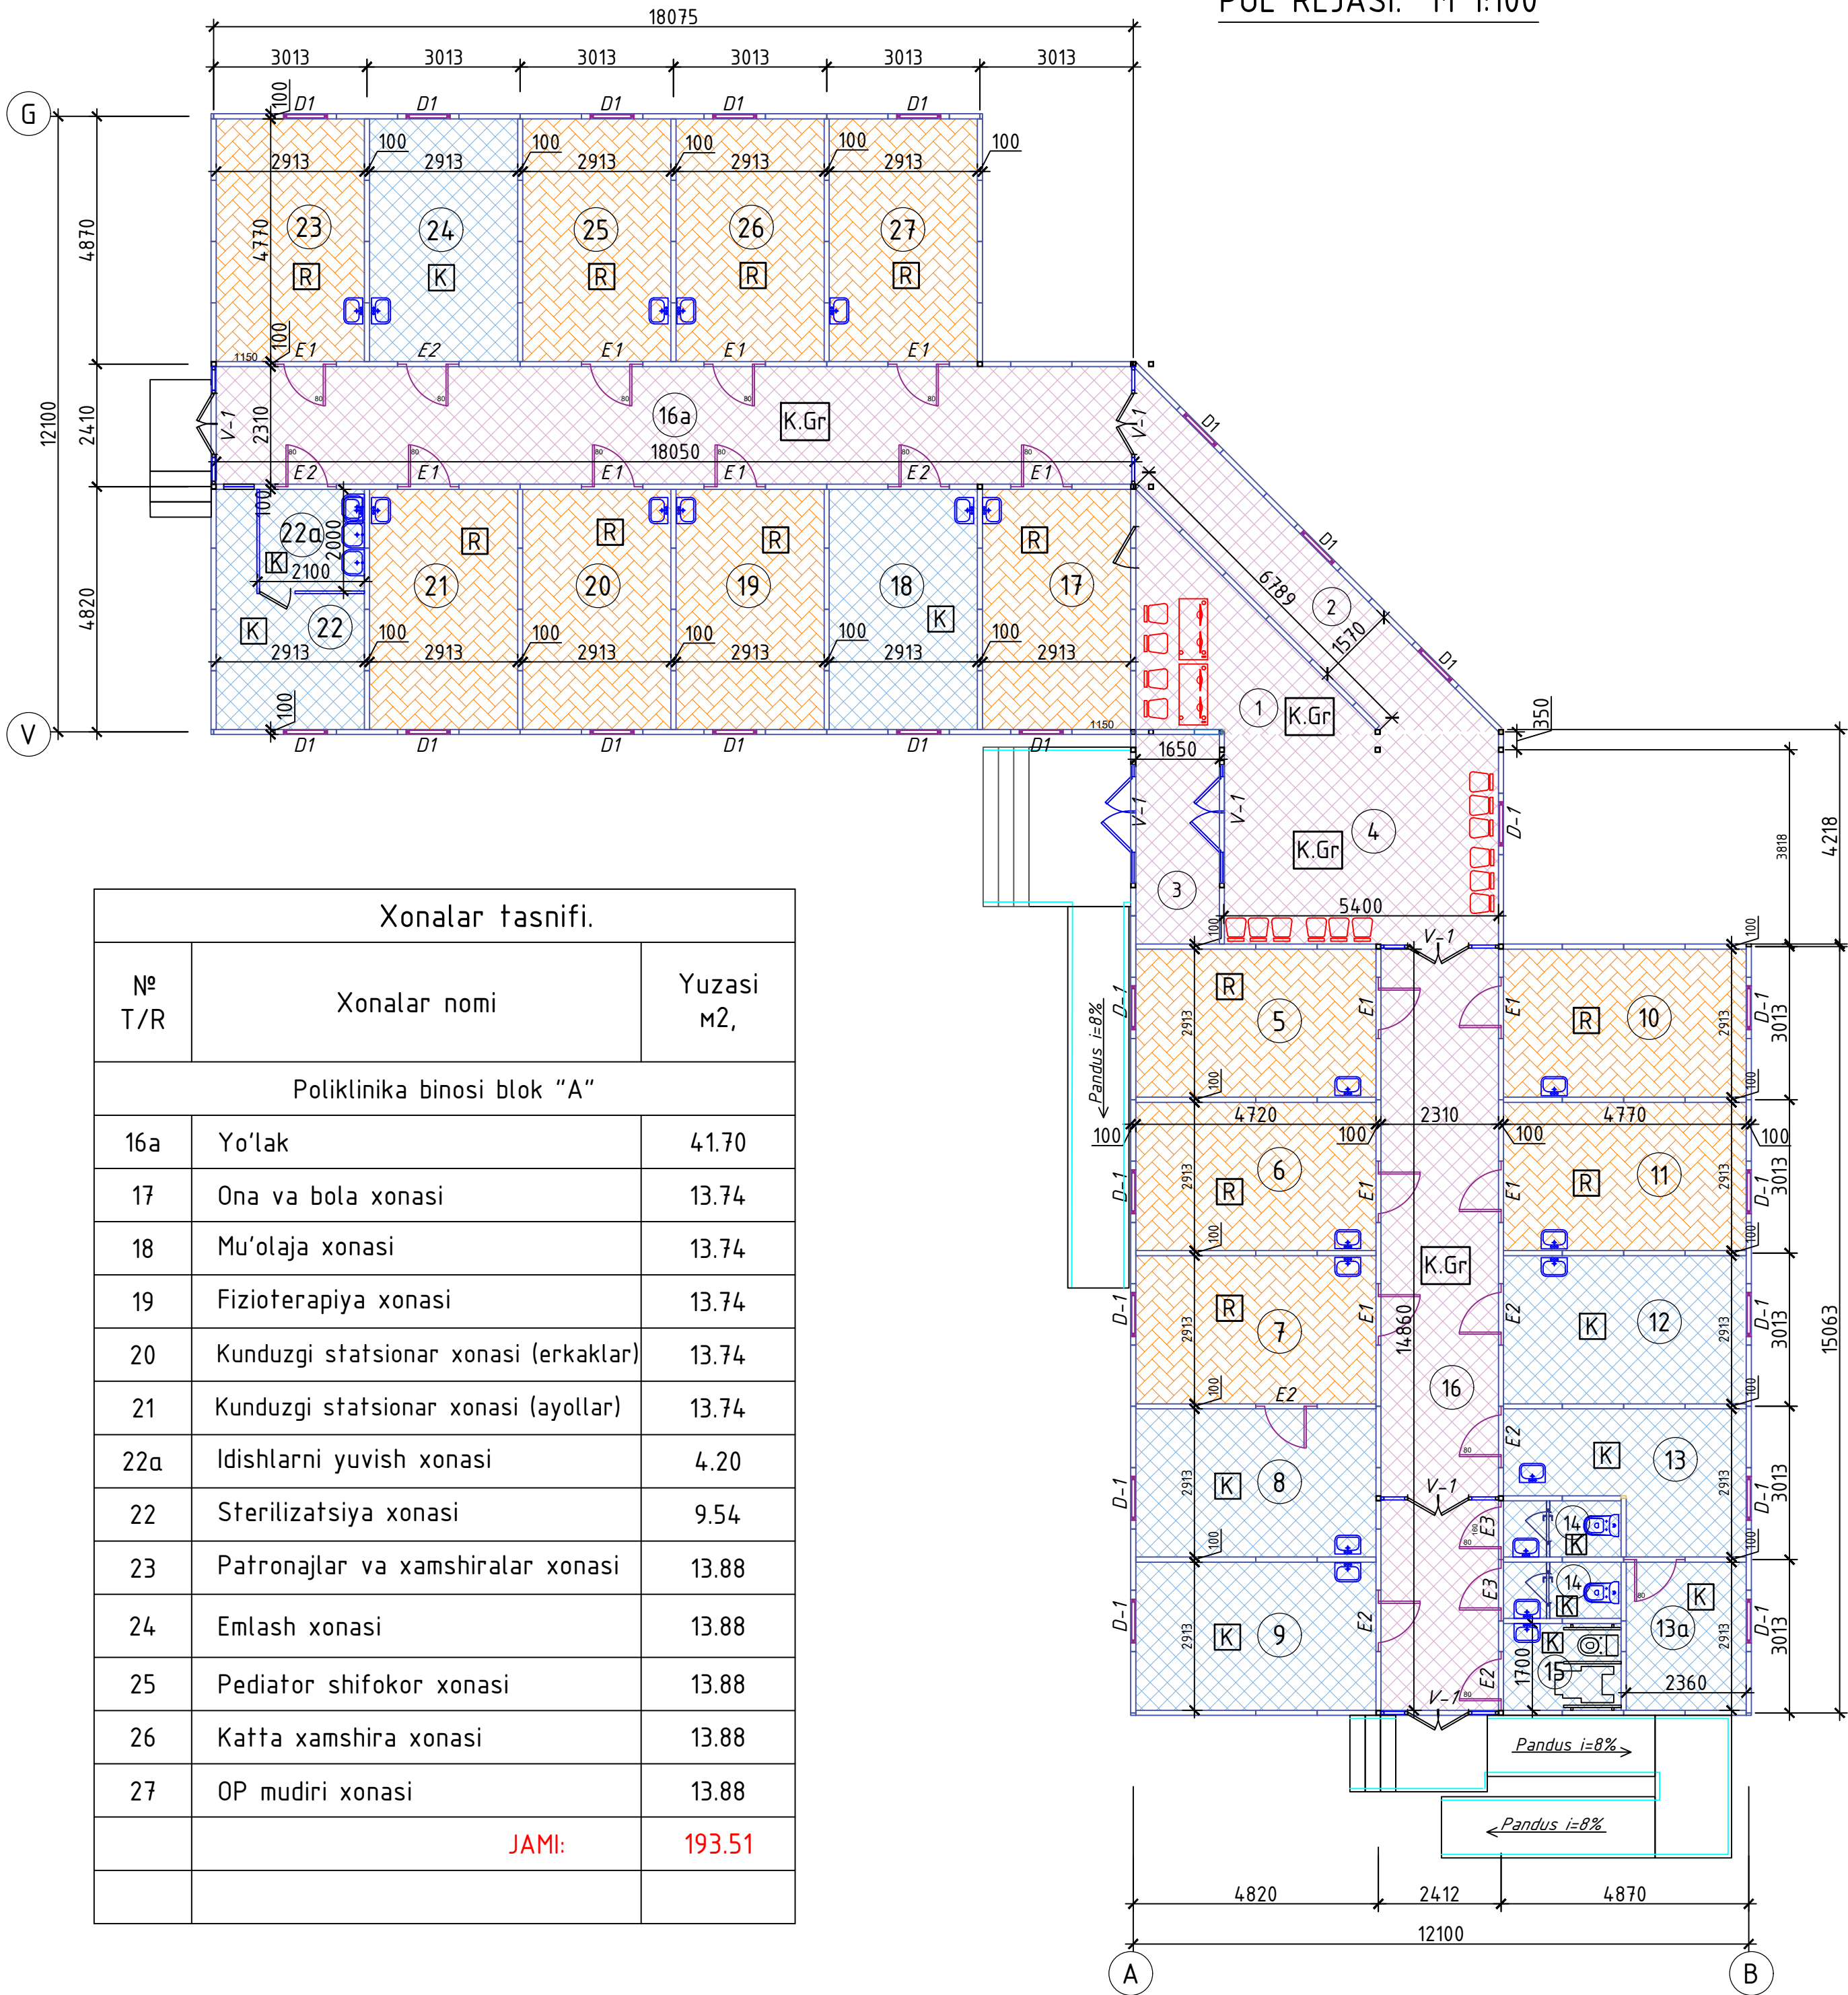


Xonalar tasnifi.		
Nº T/R	Xonalar nomi	Yuzasi m2,
Poliklinika binosi blok "A"		
16a	Yo'lak	41.70
17	Ona va bola xonasi	13.74
18	Mu'olaja xonasi	13.74
19	Fizioterapiya xonasi	13.74
20	Kunduzgi statsionar xonasi (erkaklar)	13.74
21	Kunduzgi statsionar xonasi (ayollar)	13.74
22a	Idishlarni yuvish xonasi	4.20
22	Sterilizatsiya xonasi	9.54
23	Patronajlar va xamshiralar xonasi	13.88
24	Emlash xonasi	13.88
25	Pediatric shifokor xonasi	13.88
26	Katta xamshira xonasi	13.88
27	OP mudiri xonasi	13.88
	JAMI:	193.51

Xonalar tasnifi.		
Nº T/R	Xonalar nomi	Yuzasi m2,
	Переход	
1	Ro'yxatga olish. G'azna.	11.20
2	Yo'lak	13.80
Poliklinika binosi blok "B"		
3	Tambur	6.40
4	Vestibyl	22.68
5	Shifokor oldi ko'ruv xonasi	13.74
6	Oilaviy shifokorlar xonasi	13.74
7	Ginekolog xonasi	13.74
8	Ginekolog ko'ruv xonasi	13.74
9	Изолятор xonasi	13.74
10	Oilaviy shifokorlar xonasi	13.88
11	UTT xonasi	13.88
12	Qon tahlil xonasi	13.88
13	Peshob tahlil xonasi	10.93
13a	Yordamchi xonasi	6.87
14	Sanuzel (women)	2.53
14	Sanuzel (men's)	2.53
15	NBSH uchun sanuzel	3.91
16	Yo'lak	34.33
	JAMI:	225.49

				Shifr: AQ			
				Andijon viloyati Izboskan tumani Gurkirov oilaviy poliklinika binosini qurish.			
LBM:	B. Shamshidinov			Oilaviy poliklinika binosi	Bosqich	Varoq	Varoqlar
Bajardi:					I.L.	7	22
				Qavat pol rejasi.	"Sardor Qurilish Maks" MCHJ		

Xona pol satx xususiyatlari.

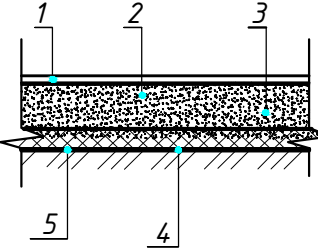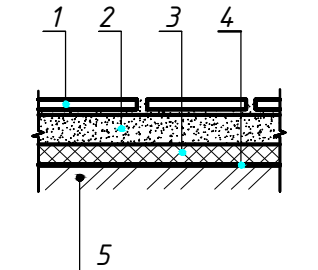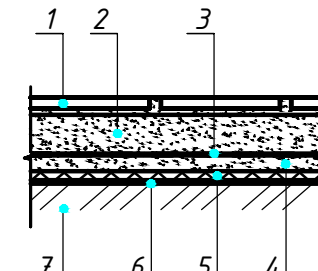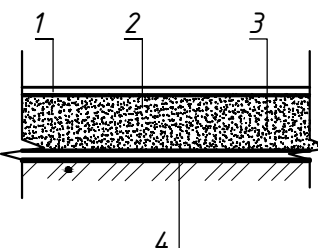
Xonalar t/r	Satx t/r	4-bob 2.244-1. seriya bo'yicha satx turi	Satx elementlari haqida malumot	Maydon m2
5, 6, 7, 10, 11, 17, 19, 20, 21, 23, 25, 26, 27,	R		1. Покрытие – ПВХ линолеум “Релин” –2мм 2. Наливной пол 3мм 3. Стяжка из цементно-песчаным раствором М150 с армированием из композитной арматуры Ø4 АБК ячейкой 150х150мм-60 мм. (с выравнием поверхности “верталётом”). 4. Утеплитель –экструдированный пенополистерол с коэф. теплопроводности 0.031 Вт /м2*С Гост 32310-2020-20 мм. 5. Полиэтиленовая плёнка – 200 мкм. 6. Грунт основание с втрамбованным щебнем или гравием крупностью 40-60 мм с плотностью скелета Pd t > 1,65 т/м3	179,5
1. 2. 3. 4. 16. 16a.	K.Gr		1. Покрытие – пола из керамогранитных плита (нескользящие) –10мм на цементно-песчаном растворе М-200 –20мм. 2. Стяжка из цементно-песчаным смеси (ЦПС) М150 с армированием из композитной арматуры Ø4 АБК ячейкой 150х150мм-40 мм. (с выравнием поверхности “верталётом”). 3. Утеплитель –экструдированный пенополистерол с коэф. теплопроводности 0.031 Вт /м2*С Гост 32310-2020-20 мм. 4. Полиэтиленовая плёнка – 200 мкм. 5. Грунт основание с втрамбованным щебнем или гравием крупностью 40-60 мм с плотностью скелета Pd t > 1,65 т/м3	130,11
8, 9, 12, 13, 13a, 14, 14, 15, 18, 22a, 24.	K		1. Плитки керамические –400х400х8мм нескользящие, матовые на цементно-песчаном растворе М-200 –15мм. 2. Стяжка из цементно-песчаным раствором М150, с армированием из композитной арматуры Ø4 АБК ячейкой 150х150мм-40 мм. 3. Оклеенная гидроизоляция в два слоя Полиизола маркой ТПП-3мм. (обработка битумной праймером с помощью валика). 4. Стяжка из цементно-песчаным раствором М150 –20 мм. 5. Утеплитель –экструдированный пенополистерол с коэф. теплопроводности 0.031 Вт /м2*С Гост 32310-2020-20 мм. 6. Полиэтиленовая плёнка – 200 мкм. 7. Грунт основание с втрамбованным щебнем или гравием крупностью 40-60 мм с плотностью скелета Pd t > 1,65 т/м3	109,50
	B		1. Устройство окраска масляными составами полов 2. Устройство подстилающий слоев бетонных В12,5 –80мм 3. Полиэтиленовая плёнка – 200 мкм. 4. Грунт основание с втрамбованным щебнем или гравием крупностью 40-60 мм с плотностью скелета Pd t > 1,65 т/м3	

1. Перед отделочными работами выполнить разводку инженерных коммуникаций (ЭО,СС,ОВ).
2. Отделочные работы выполнять в соответствии с требованиями СНиП 3.04.01-87– “Изоляционные и отделочные покрытия” пункт 3.
3. Все материалы применяемые в отделке помещений должны соответствовать техническим условиям и иметь сертификаты соответствия с обязательным предоставлением их фирмой изготовителем, исполнителем заказчику.
4. Цвета и материал отделки стен фирме исполнителю согласовать с заказчиком.
5. Расход отделочных материалов дан по фактическим размерам чертежа, с учета отходов и коэффициентов нахлеста.
6. В случае неровных поверхностей стен выполнить их затирку перед нанесением финишного слоя отделки.

Fragment-1




Fragment-1.
MDF fartug 21,0m2
(vestibul va yo'laklar bo'ylab)

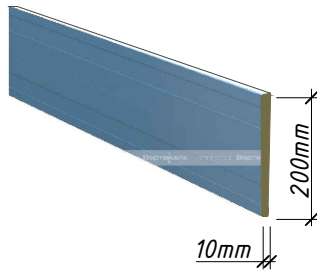


					Shifr: AQ			
					Andijon viloyati Izboskan tumani Gurkirov oilaviy poliklinika binosini qurish.			
LBM:	B. Shamshidinov				Oilaviy poliklinika binosi	Bosqich	Varoq	Varoqlar
Bajardi:						I.L.	8	22
					Pol elementlari tarkibi rejasi.	"Sardor Qurilish Maks" MCHJ		

OTMOSTKA REJASI. M 1:100



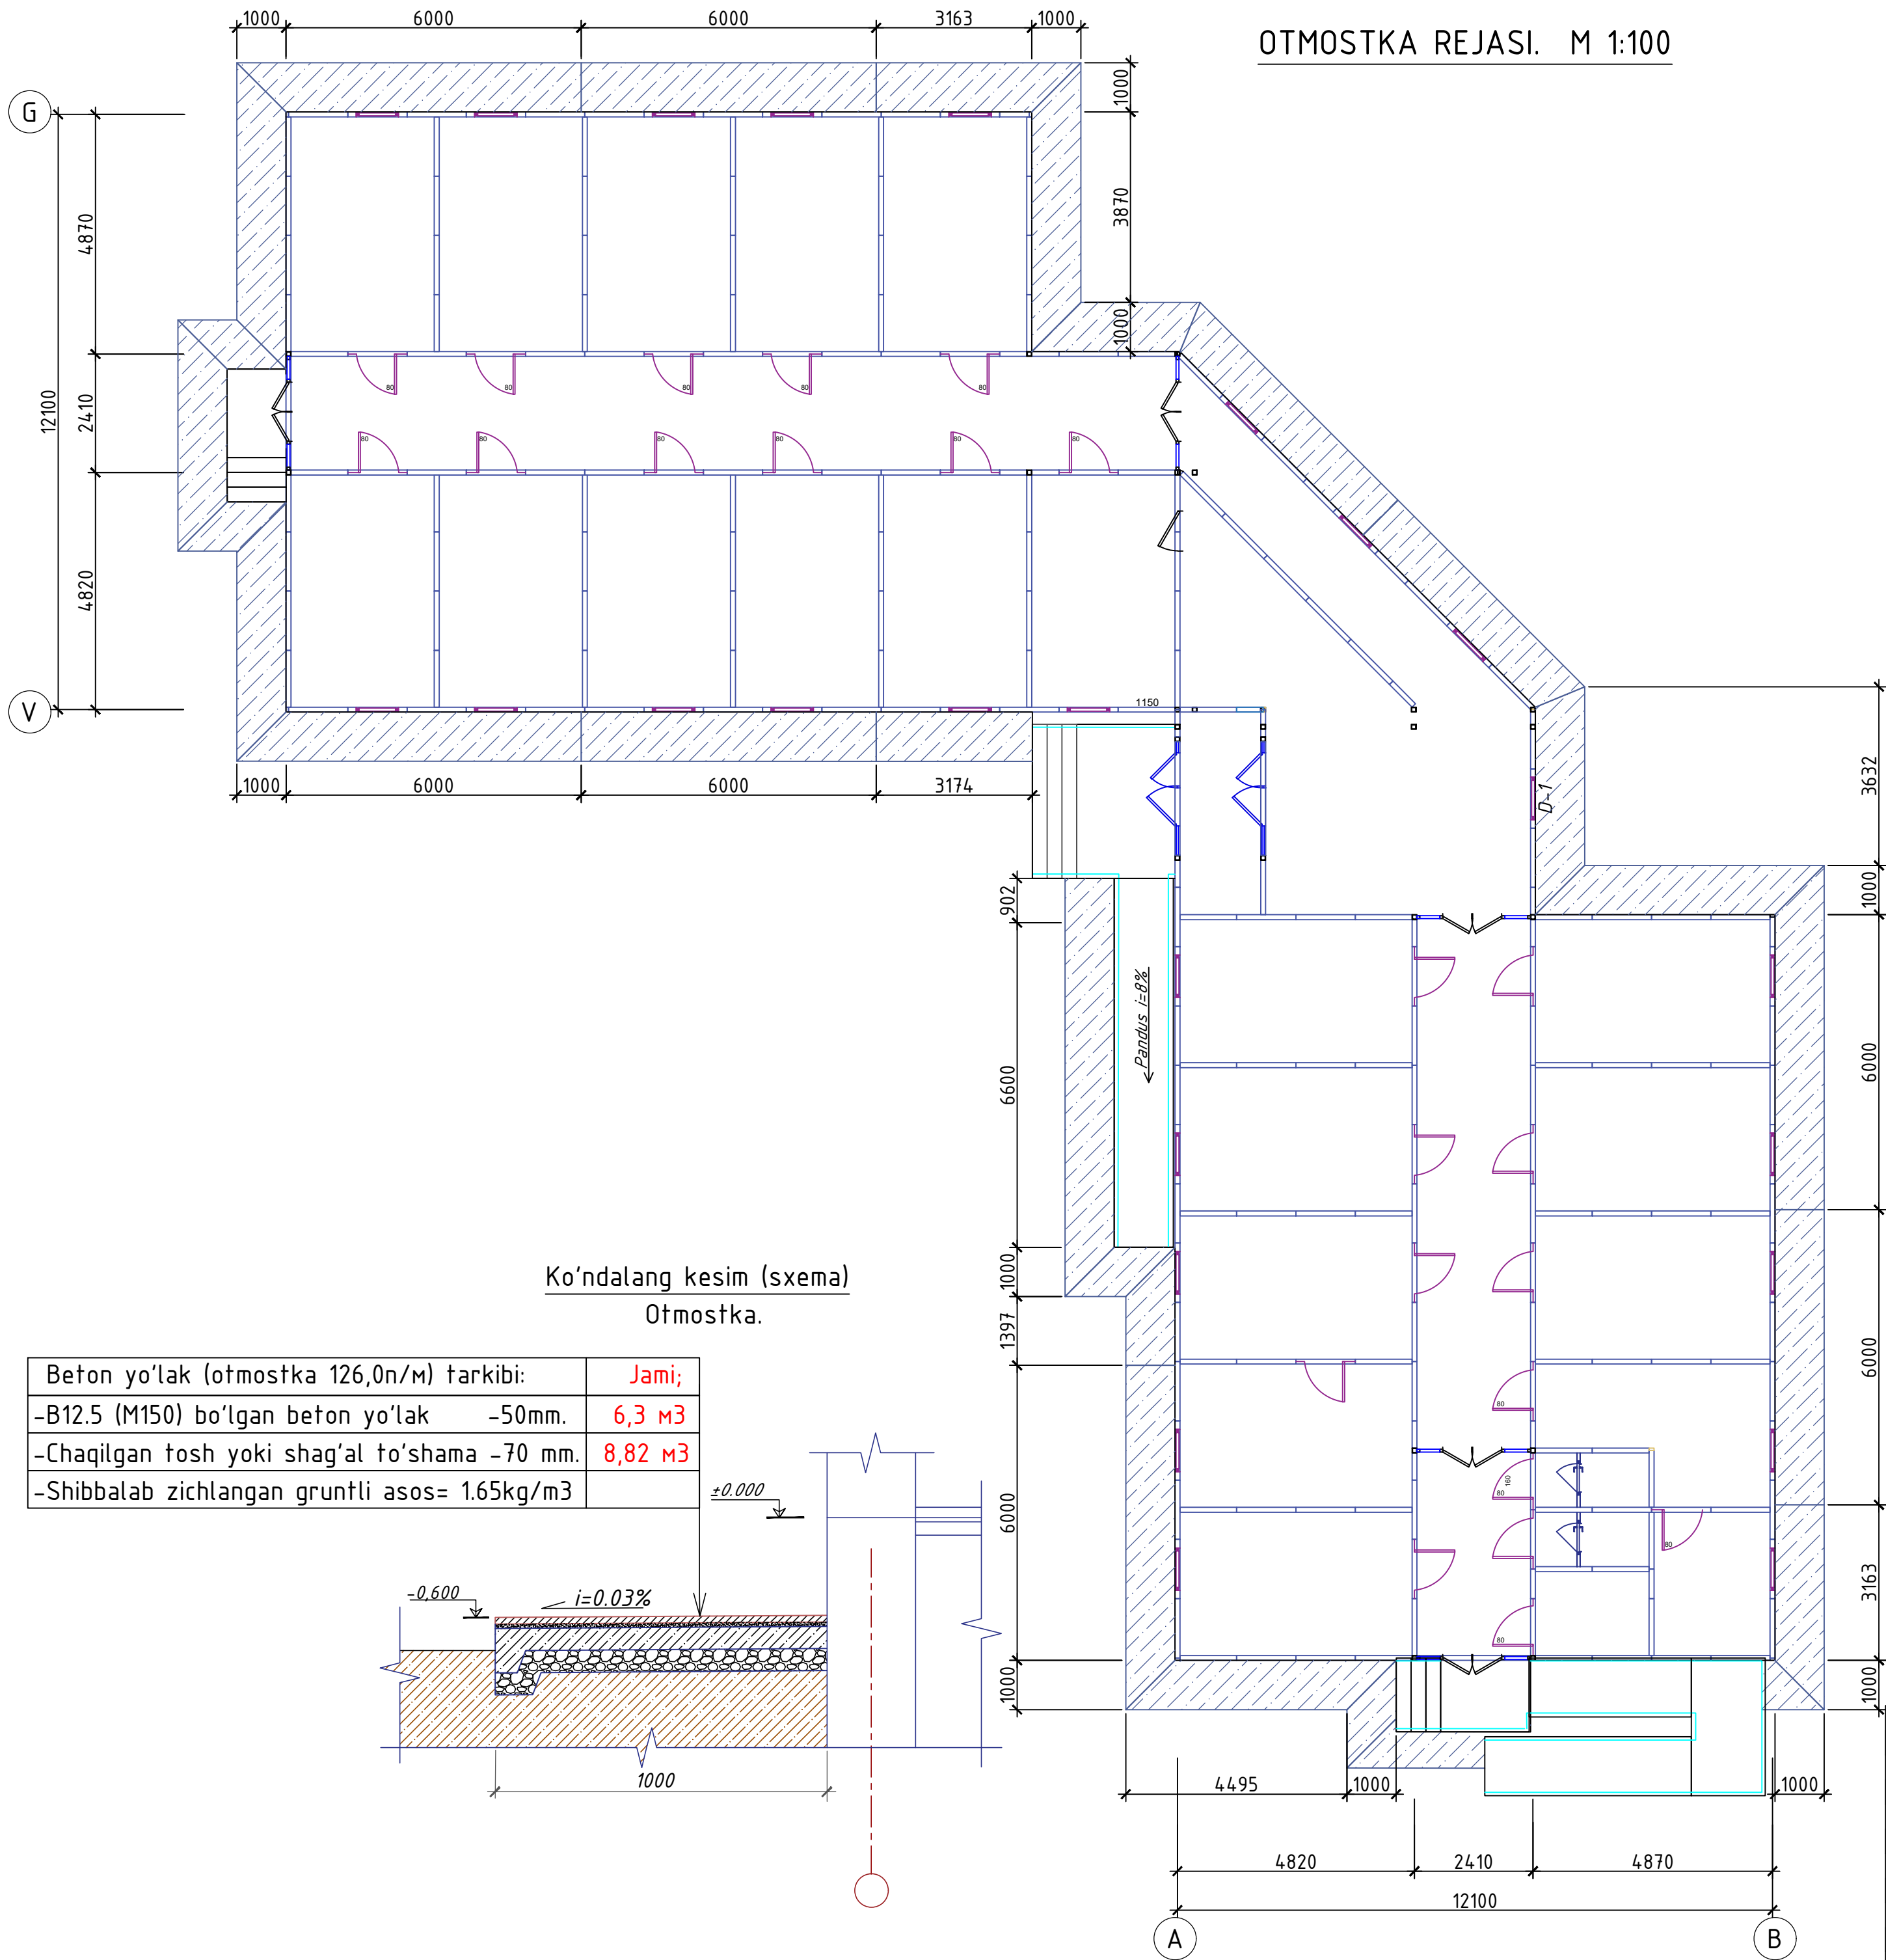


Ko'ndalang kesim (sxema)
Otmostka.

Beton yo'lak (otmostka 126,0n/m) tarkibi:	Jami;
-B12.5 (M150) bo'lgan beton yo'lak -50mm.	6,3 m3
-Chaqilgan tosh yoki shag'al to'shama -70 mm.	8,82 m3
-Shibbalab zichlangan gruntli asos= 1.65kg/m3	

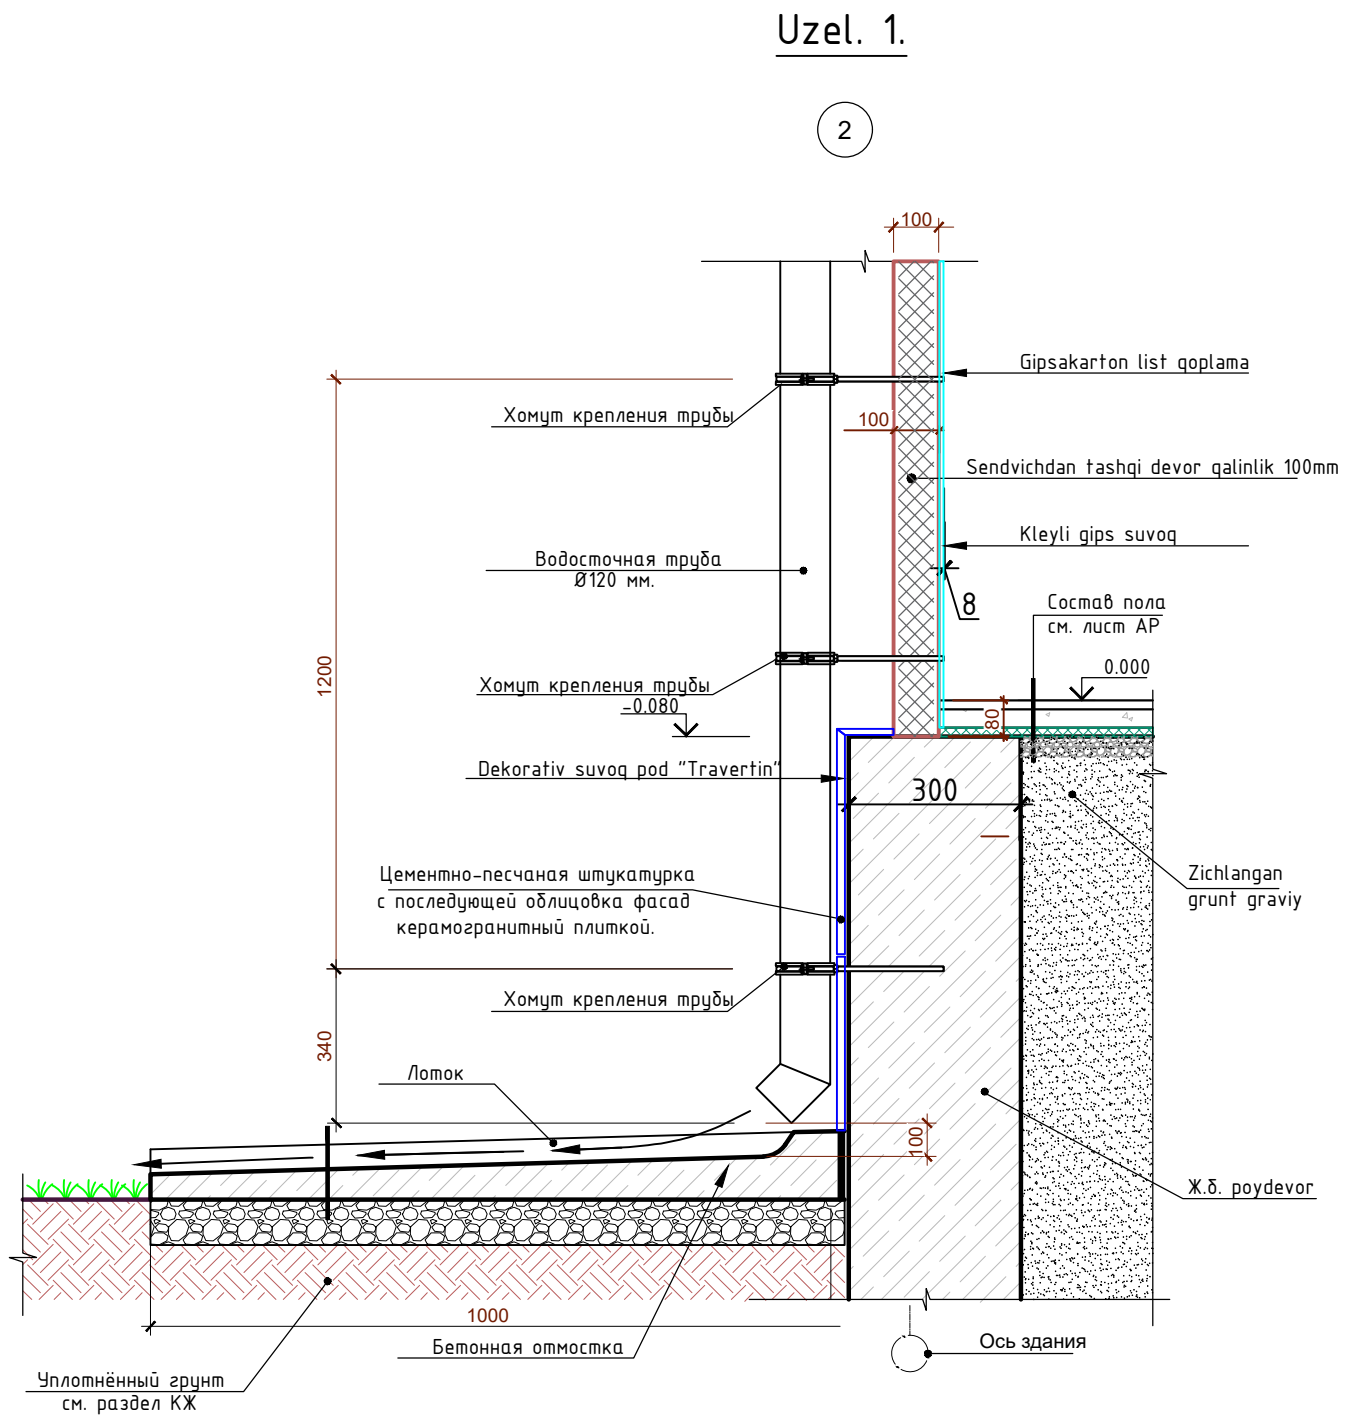

Shifr:				AQ
Andijon viloyati Izboskan tumani Gurkirov oilaviy poliklinika binosini qurish.				
LBM:	B. Shamshidinov			
Bajardi:				
Oilaviy poliklinika binosi.		Bosqich	Varoq	Varoqlar
		I.L.	9	22
Otmostka rejasi.		"Sardor Qurilish Maks" MCHJ		

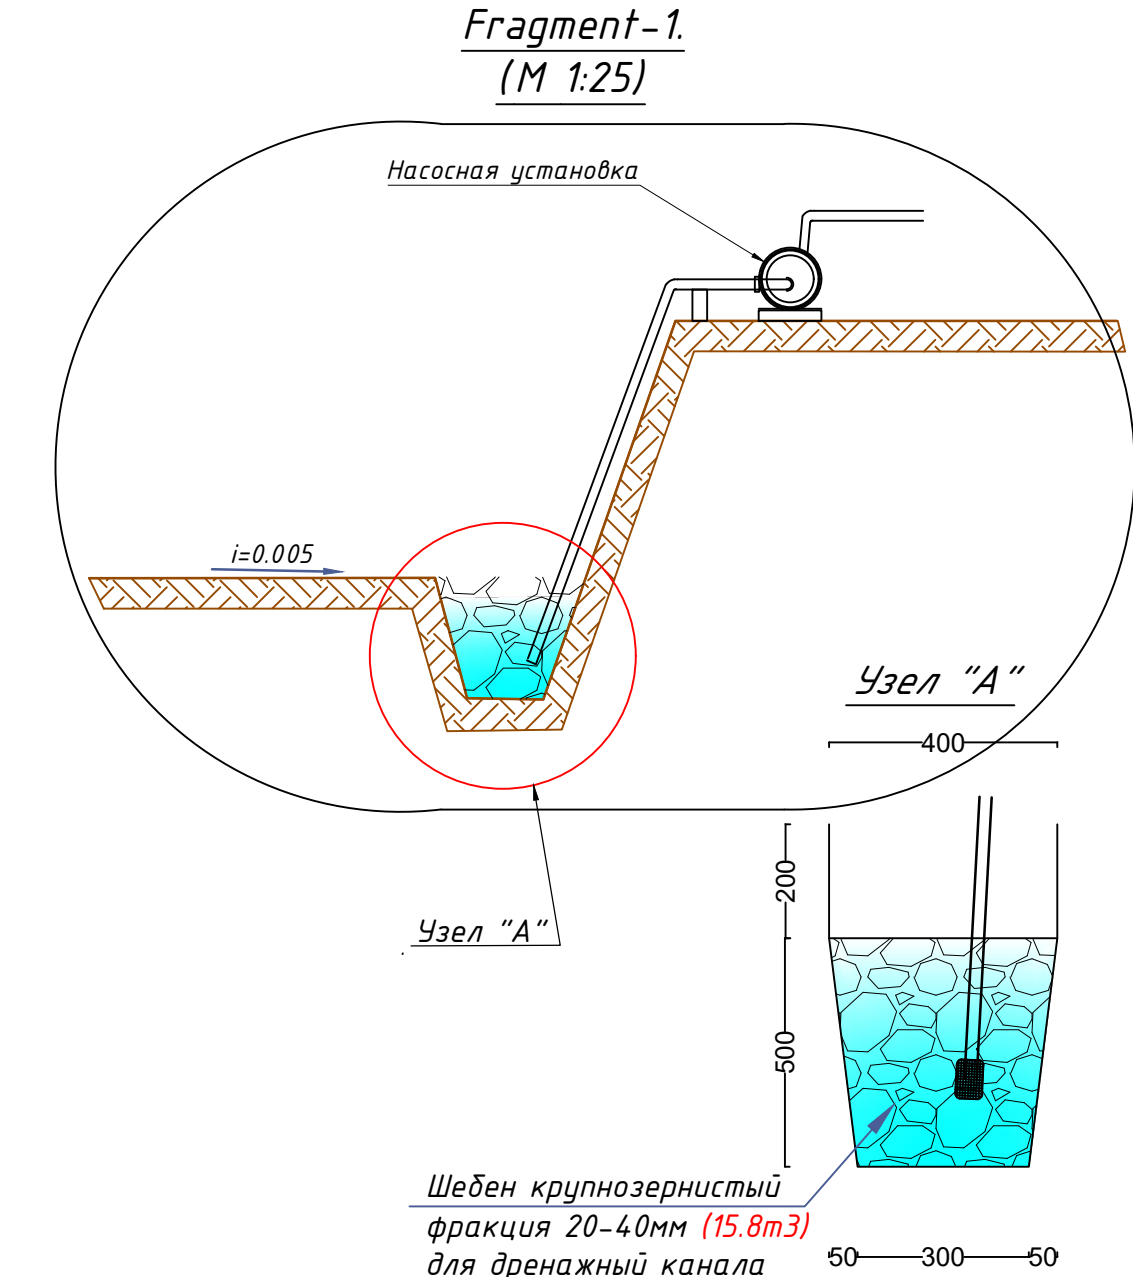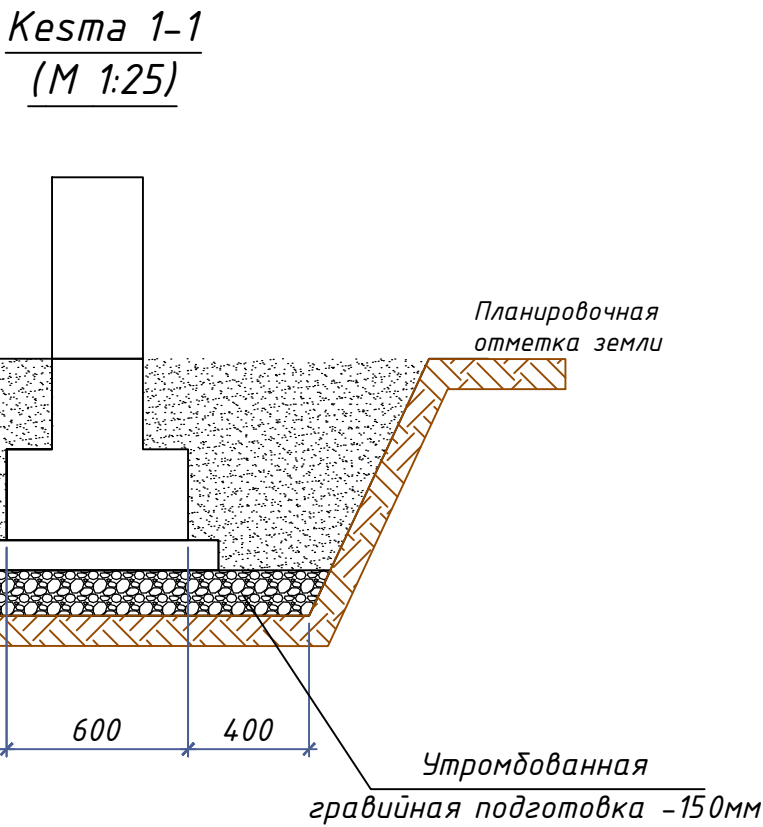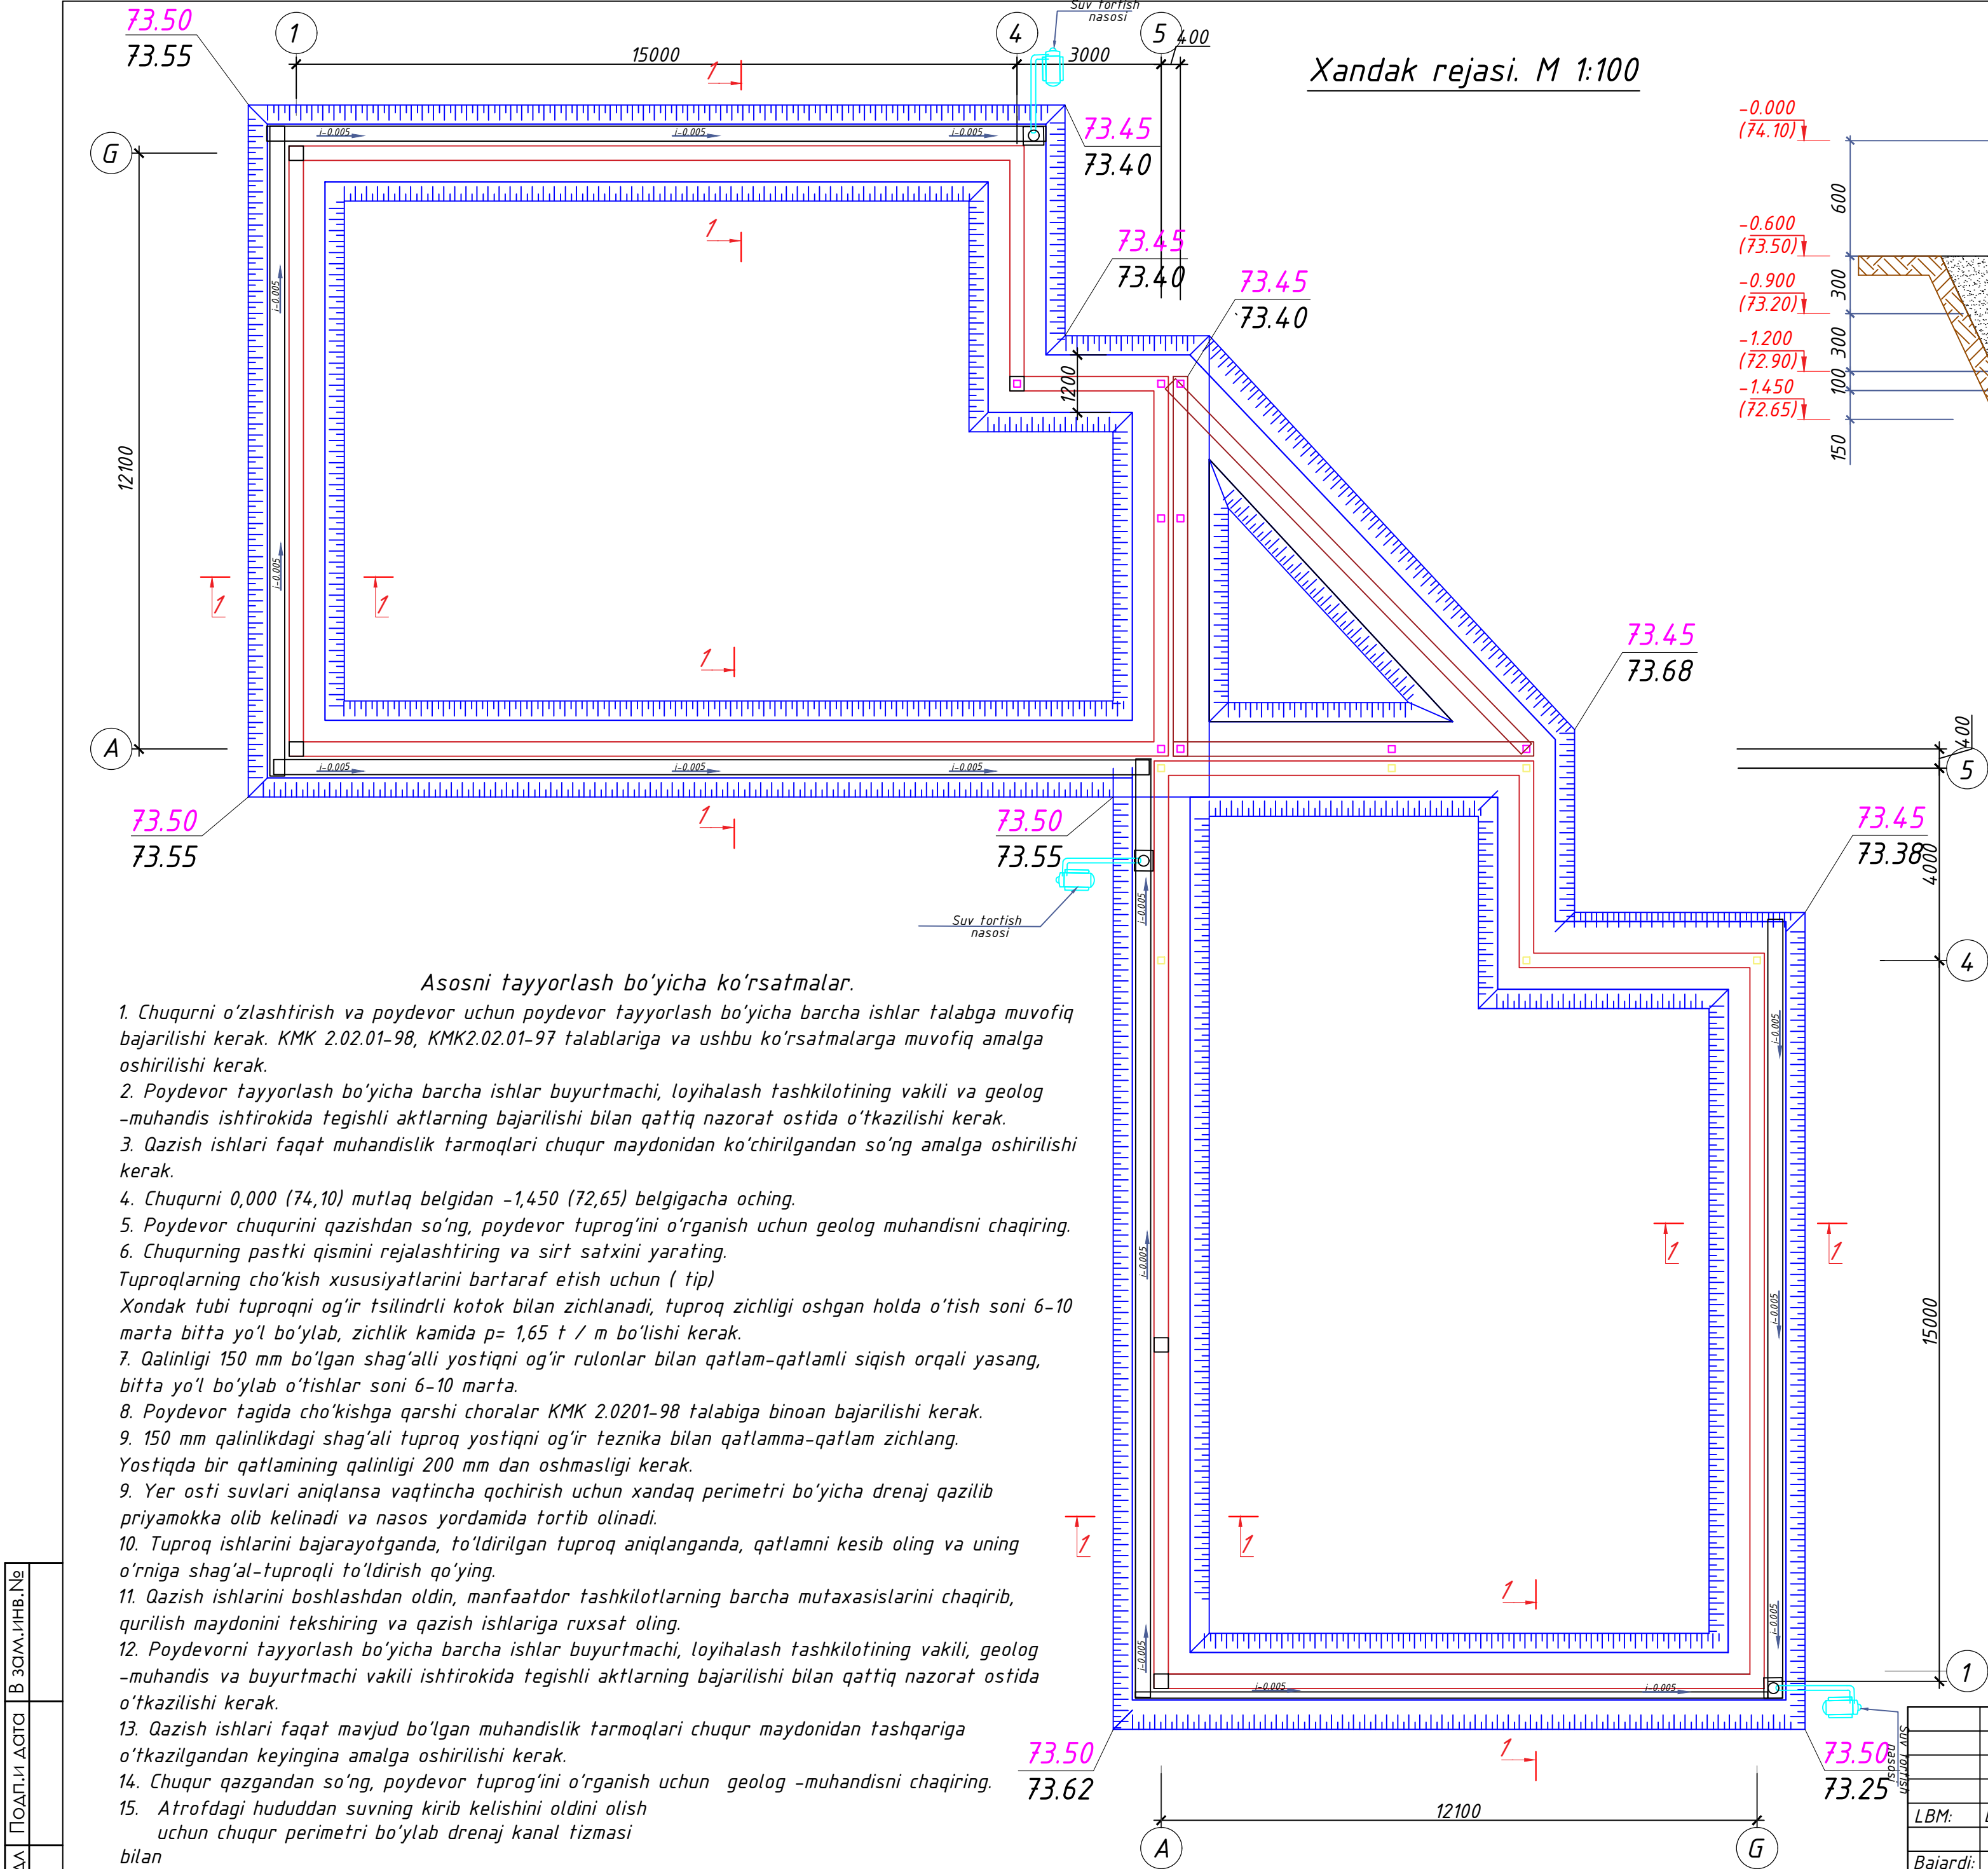


Asosni tayyorlash bo'yicha ko'rsatmalar.

1. Chuqurni o'zlashtirish va poydevor uchun poydevor tayyorlash bo'yicha barcha ishlar talabga muvofiq bajarilishi kerak. KMK 2.02.01-98, KMK2.02.01-97 talablariga va ushbu ko'rsatmalarga muvofiq amalga oshirilishi kerak.
 2. Poydevor tayyorlash bo'yicha barcha ishlar buyurtmachi, loyihalash tashkilotining vakili va geolog -muhandis ishtirokida tegishli aktlarning bajarilishi bilan qattiq nazorat ostida o'tkazilishi kerak.
 3. Qazish ishlari faqat muhandislik tarmoqlari chuqur maydonidan ko'chirilgandan so'ng amalga oshirilishi kerak.
 4. Chuqurni 0,000 (74,10) mutlaq belgidan -1,450 (72,65) belgigacha oching.
 5. Poydevor chuqurini qazishdan so'ng, poydevor tuprog'ini o'rganish uchun geolog muhandisni chaqiring.
 6. Chuqurning pastki qismini rejalashtiring va sirt satxini yarating.
- Tuproqlarning cho'kish xususiyatlarini bartaraf etish uchun (tip)
- Xondak tubi tuproqni og'ir tsilindrli kotok bilan zichlanadi, tuproq zichligi oshgan holda o'tish soni 6-10 marta bitta yo'l bo'ylab, zichlik kamida $p = 1,65 \text{ t / m}$ bo'lishi kerak.
7. Qalinligi 150 mm bo'lgan shag'alni yostiqni og'ir rulonlar bilan qatlam-qatlamli siqish orqali yasang, bitta yo'l bo'ylab o'tishlar soni 6-10 marta.
 8. Poydevor tagida cho'kishga qarshi choralar KMK 2.0201-98 talabiga binoan bajarilishi kerak.
 9. 150 mm qalinlikdagi shag'ali tuproq yostiqni og'ir teznika bilan qatlam-qatlam zichlang. Yostiqa bir qatlamining qalinligi 200 mm dan oshmasligi kerak.
 9. Yer osti suvlari aniqlansa vaqtincha qochirish uchun xandaq perimetri bo'yicha drenaj qazilib priyamokka olib kelinadi va nasos yordamida tortib olinadi.
 10. Tuproq ishlarini bajarayotganda, to'ldirilgan tuproq aniqlanganda, qatlamni kesib oling va uning o'rniga shag'al-tuproqli to'ldirish qo'ying.
 11. Qazish ishlarini boshlashdan oldin, manfaatdor tashkilotlarning barcha mutaxassislarini chaqirib, qurilish maydonini tekshiring va qazish ishlariga ruxsat oling.
 12. Poydevorni tayyorlash bo'yicha barcha ishlar buyurtmachi, loyihalash tashkilotining vakili, geolog -muhandis va buyurtmachi vakili ishtirokida tegishli aktlarning bajarilishi bilan qattiq nazorat ostida o'tkazilishi kerak.
 13. Qazish ishlari faqat mavjud bo'lgan muhandislik tarmoqlari chuqur maydonidan tashqariga o'tkazilgandan keyingina amalga oshirilishi kerak.
 14. Chuqur qazgandan so'ng, poydevor tuprog'ini o'rganish uchun geolog -muhandisni chaqiring.
 15. Atrofdagi hududda suvning kirib kelishini oldini olish uchun chuqur perimetri bo'ylab drenaj kanal tizmasi bilan sizot suvlarni chiqarish kerak (Fragment-1).

Xandak qazish va yer ishlari xajmlari.

Tur.	ISH TURLARI.	E.d. izm.	Sanoq.	Eslatma.
1	Разработка грунта в траншея	м³	145,0	
2	Ручная доработка грунта	м³	6,0	
3	Устройство гравийного подушка толщиной 15см	м²	211,4	31,7 м³
4	Обратная засыпка пазух траншеи	м³	52,0	
5	Вертикальная гидроизоляция обмазочная в 2 слоя	м²	308,7	
6	Подсыпка под полы грунт	м³	87,0	


					Shifr: KX			
					Andijon viloyati Izboskan tumani Gurkirov oilaviy poliklinika binosini qurish.			
LBM:	B. Shamshidinov				Oilaviy poliklinika binosi	Bosqich	Varoq	Varoqlar
Bajardi:						I.L.	10	22
					<u>Transheya rejasi. M 1:100</u>	"Sardor Qurilish Maks" MCHJ		

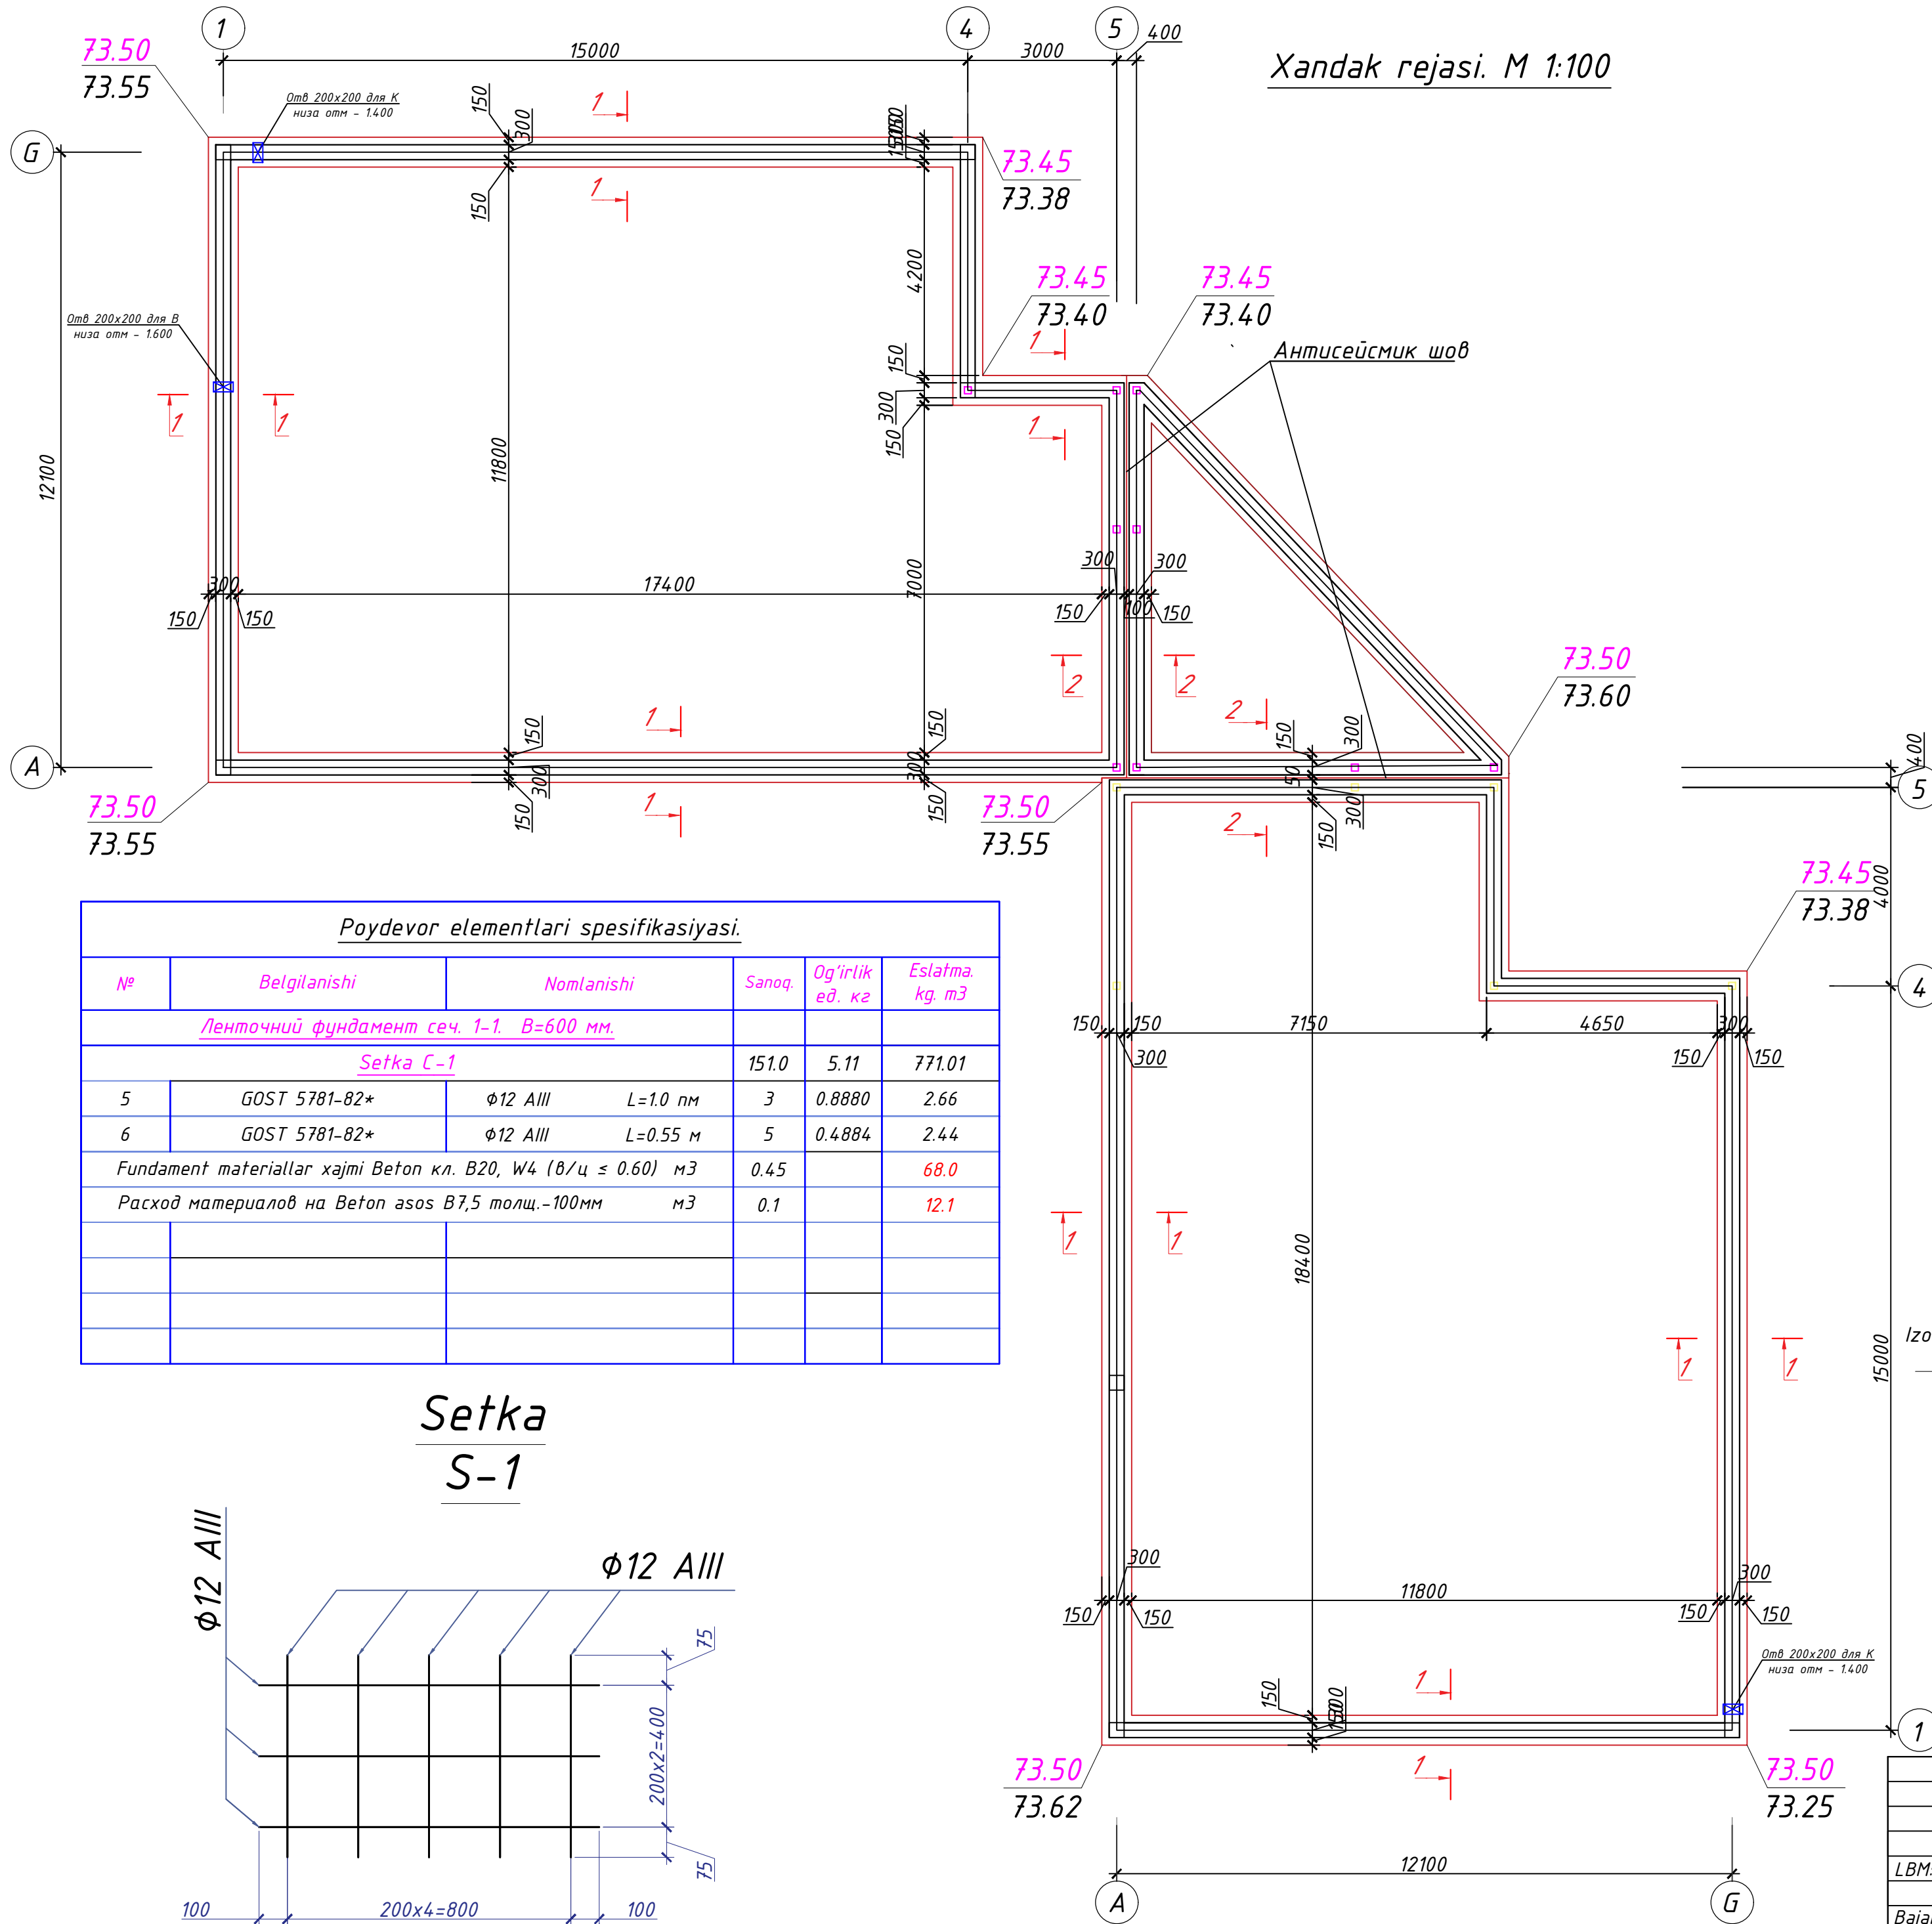


Poydevor elementlari spesifikasiyasi.

№	Belgilanishi	Nomlanishi	Sanoq.	Og'irlik ед. кг	Eslatma. кг. м3
Ленточный фундамент сеч. 1-1. В=600 мм.					
Setka C-1			151.0	5.11	771.01
5	GOST 5781-82*	Φ12 AIII L=1.0 м	3	0.8880	2.66
6	GOST 5781-82*	Φ12 AIII L=0.55 м	5	0.4884	2.44
Fundament materiallar hajmi Beton кл. B20, W4 (B/ц ≤ 0.60) м3			0.45		68.0
Расход материалов на Beton asos B7,5 толщ.-100мм м3			0.1		12.1


Setka S-1

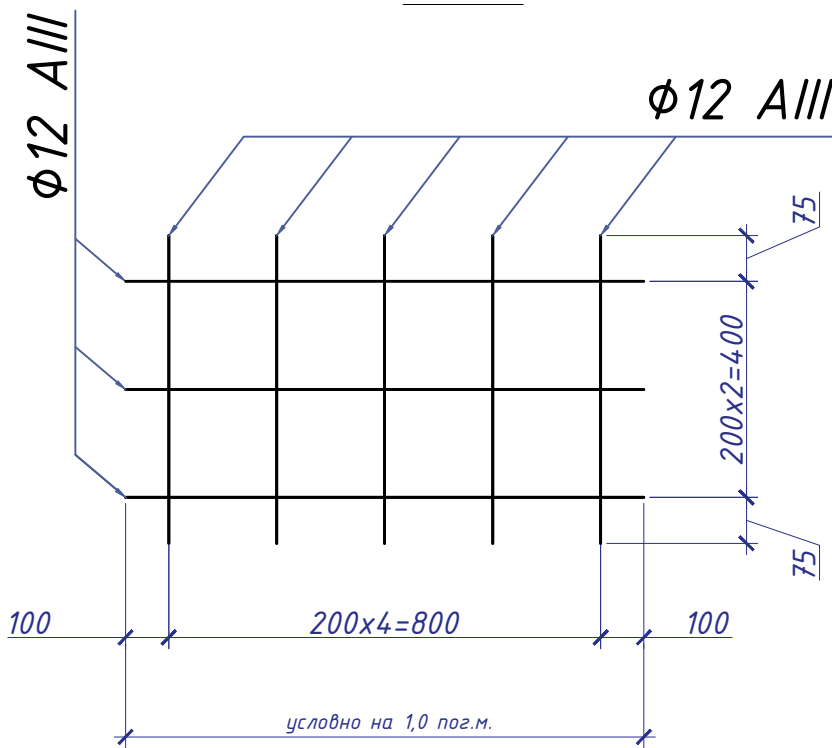

Qirgim 1-1.

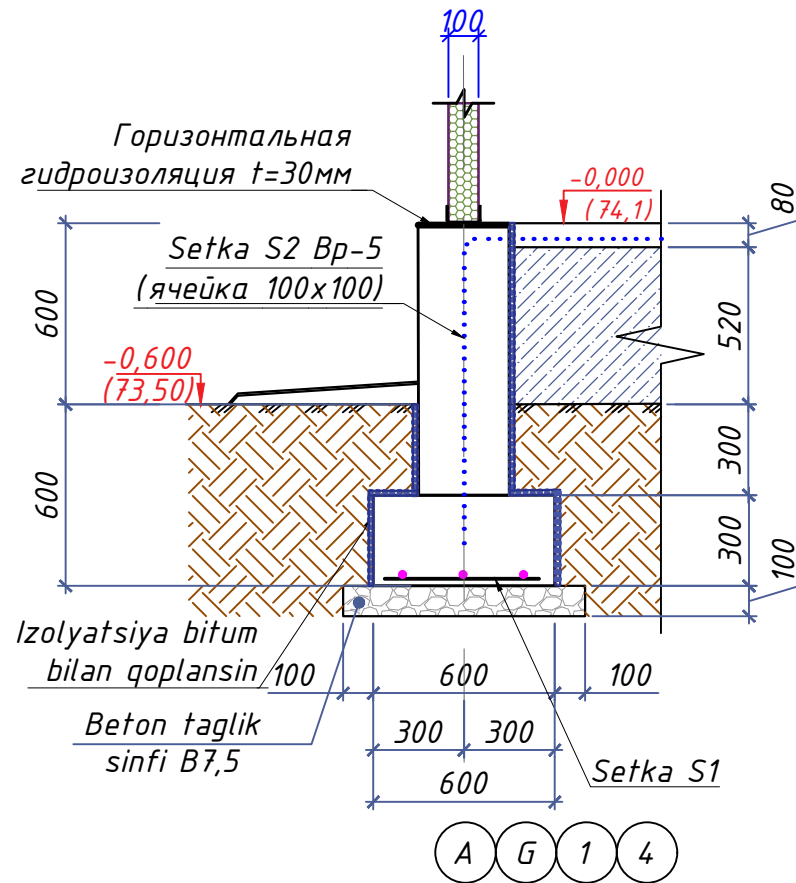


Qirgim 2-2.

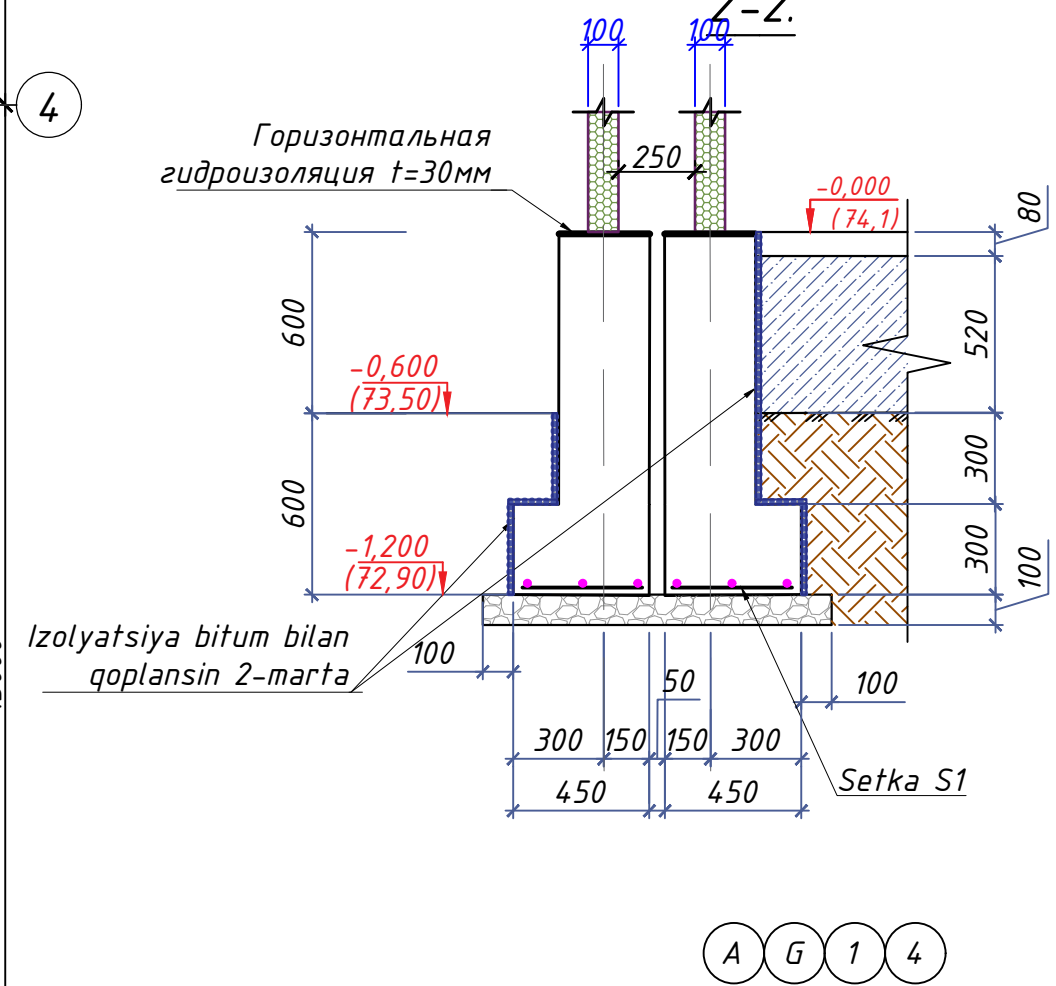


- Подготовка гравий толщ.150мм **итого: 31,7 м3**
- Beton asos толщ. B7,5 100мм **итого: 12,1 м3**
- Tasmasimon poydevor beton **итого: 68,0 м3**
-

Shifr:				KX
Andijon viloyati Izboskan tumani Gurkirov oilaviy poliklinika binosini qurish.				
LBM:	B. Shamshidinov			
Bajardi:		Oilaviy poliklinika binosi	Bosqich I.L.	Varoqlar 11 22
Poydevor rejasi.			"Sardor Qurilish Maks" MCHJ	

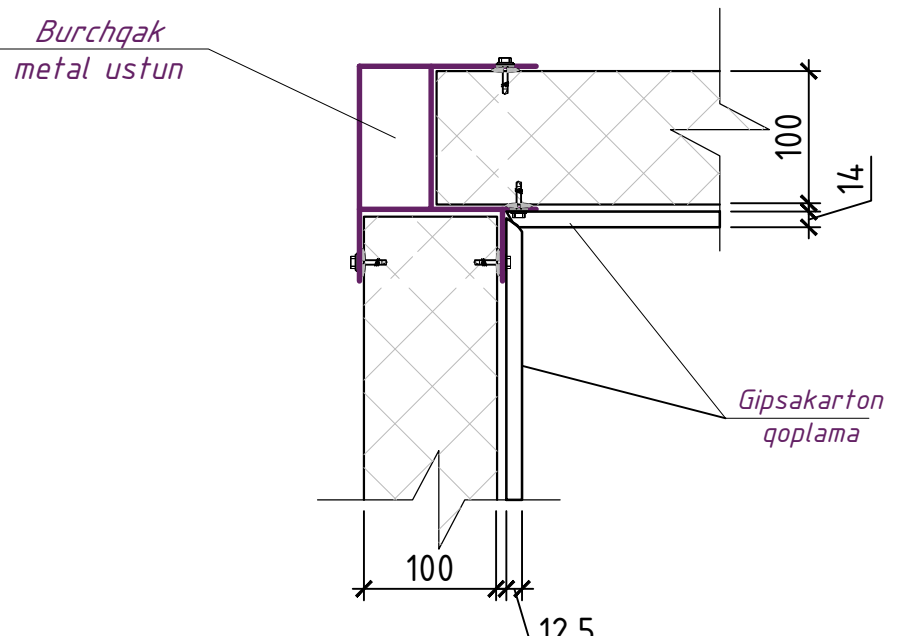

M 1:100


				Shifr:	Andijon viloyati Izboskan tumani Gurkirov oilaviy poliklinika binosini qurish.			
LBM:	B. Shamshidinov							
Bajardi:				Oilaviy poliklinika binosi	Bosqich	Varoq	Varoq	
					I.L.	12	22	
				Metal ustunlar joylashish rejasi. M 1:100	"Sardor Qurilish Makhaj MCHJ			

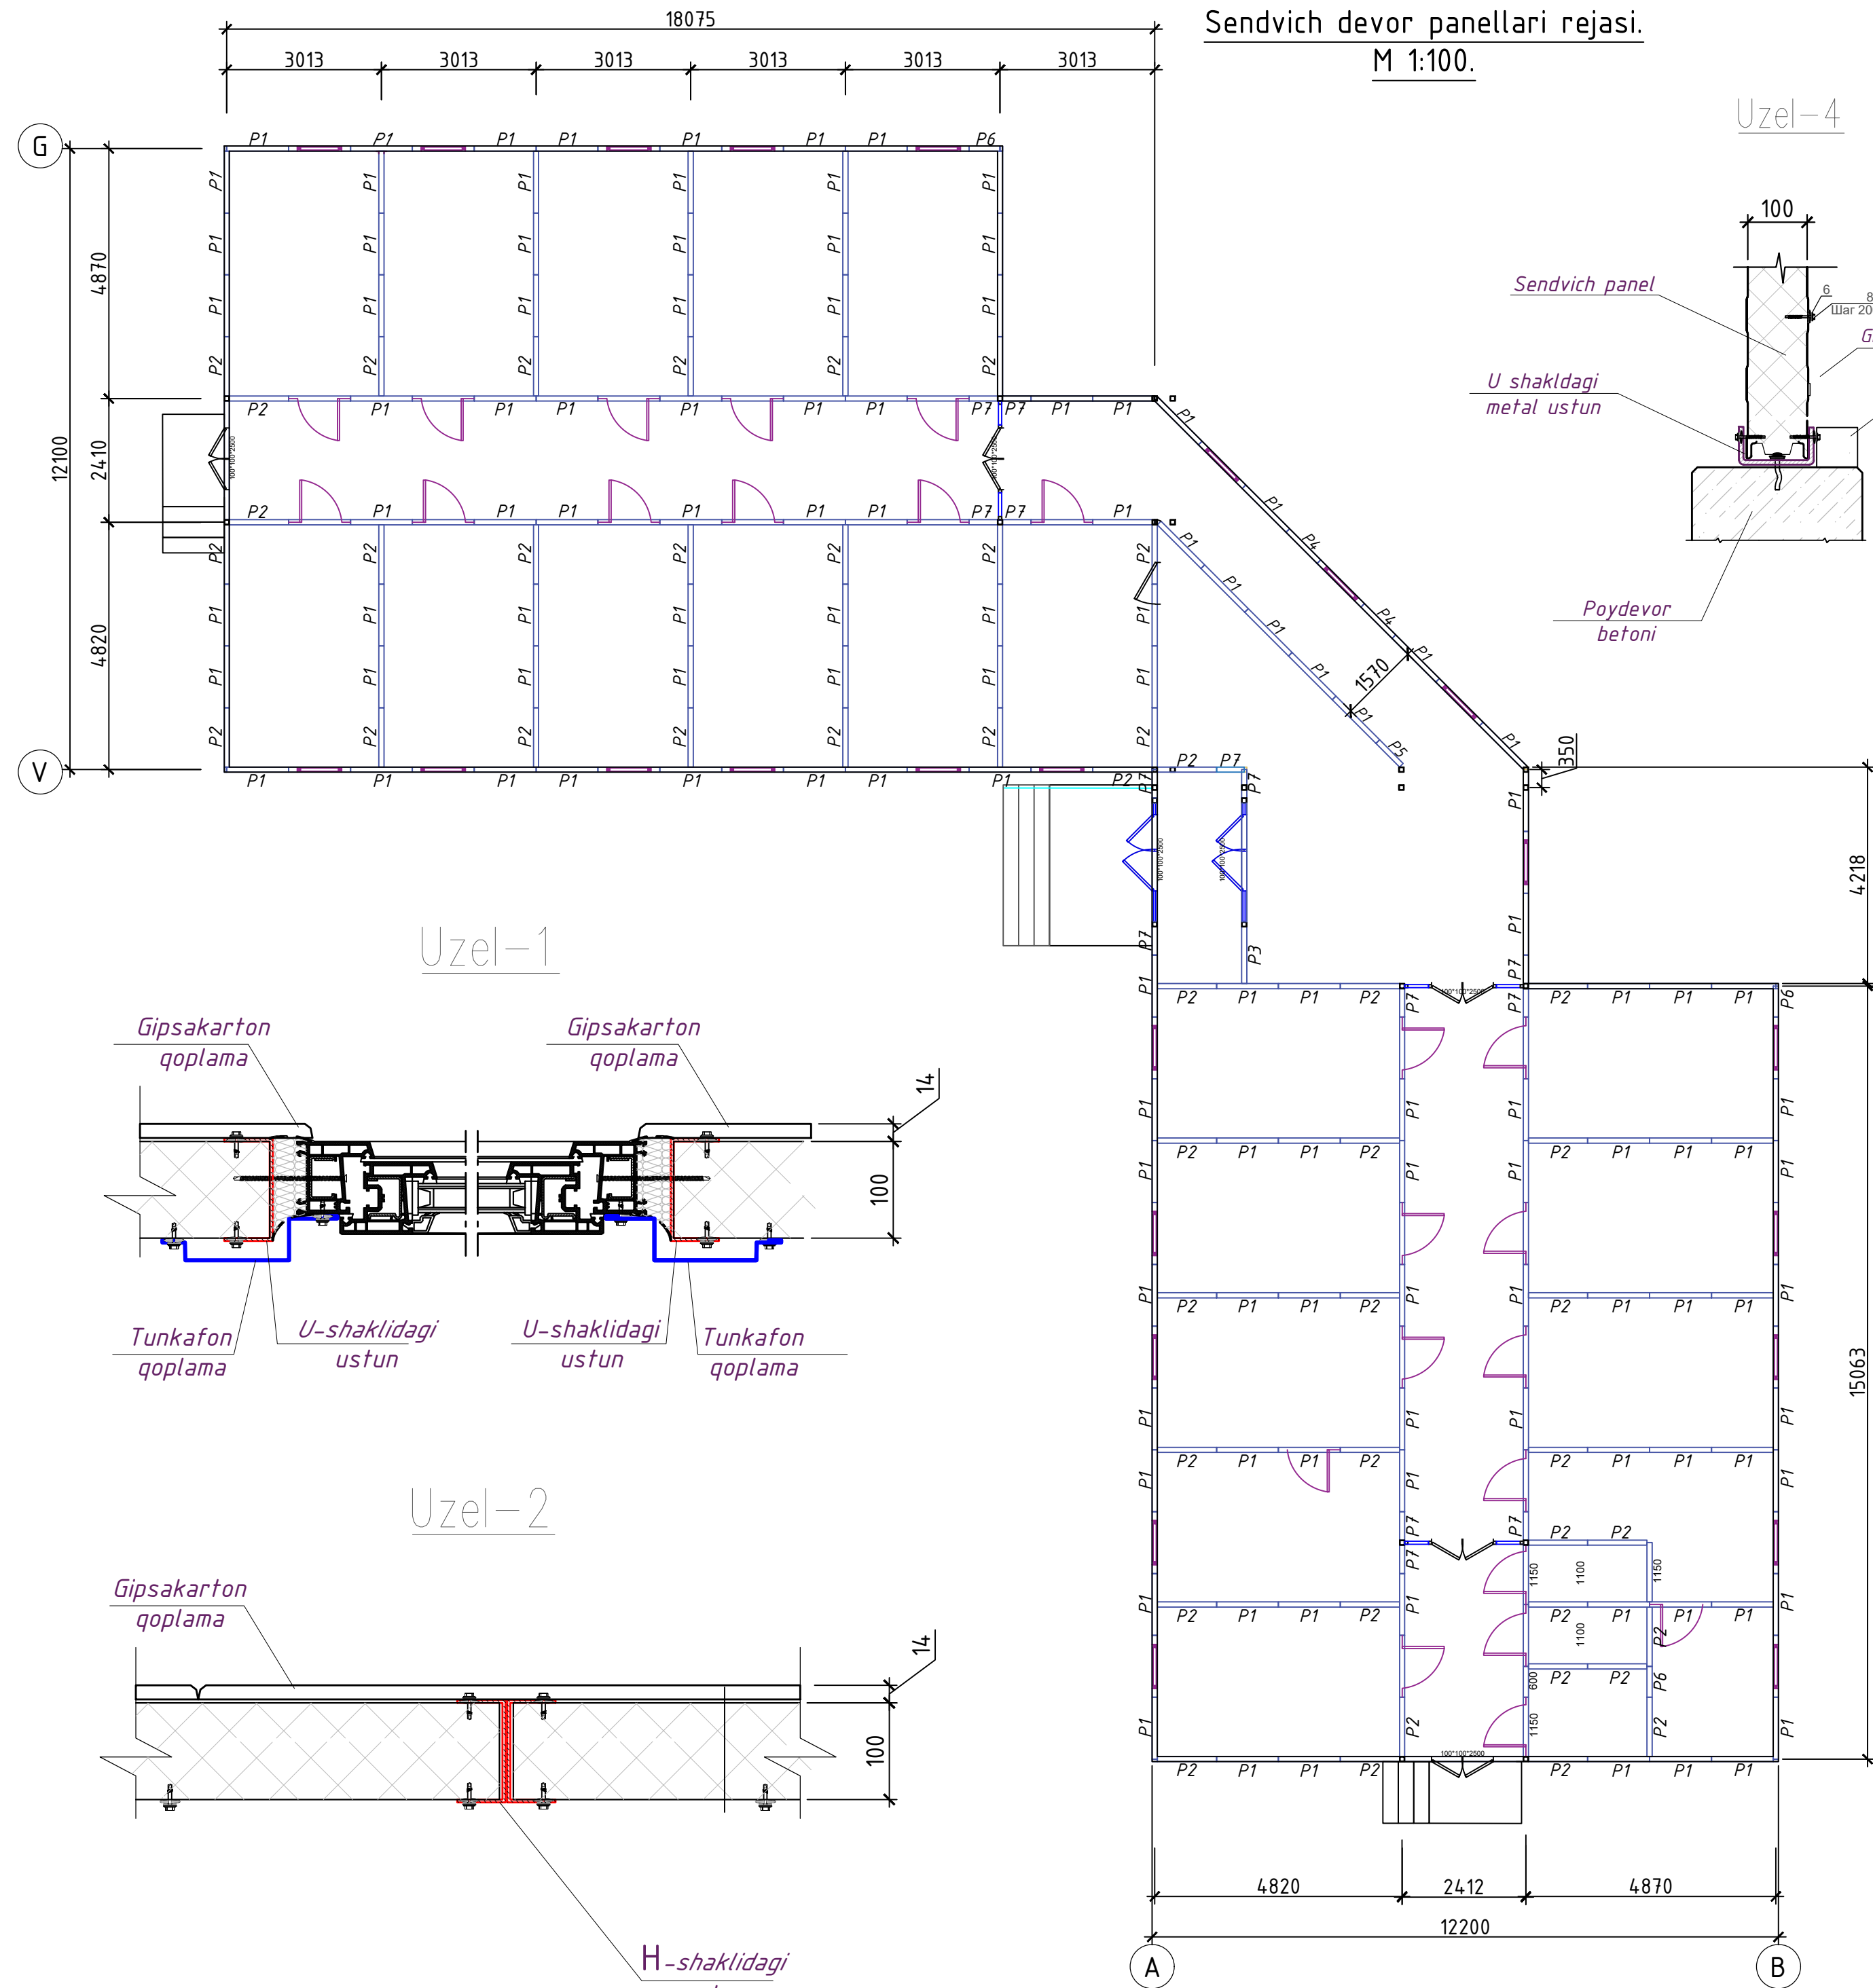


Sendvich devor panellari spetsifikatsiyasi.					
№	Belgilanishi	O'lchamlar	Soni	dona. m2.	m2.
TASHQI VA ICHKI SENDVICH PANELLARI.					
P1	Sendvich devor paneli 100mm	1200x3000	127	3.60	457.20
P2	Sendvich devor paneli 100mm	1150x3000	49	3.45	169.05
P3	Sendvich devor paneli 100mm	1100x3000	1	3.30	3.30
P4	Sendvich devor paneli 100mm	850x3000	2	2.55	5.10
P5	Sendvich devor paneli 100mm	650x3000	1	1.95	1.95
P6	Sendvich devor paneli 100mm	600x3000	4	1.80	7.20
P7	Sendvich devor paneli 100mm	550x3000	12	1.65	19.80
TASHQI VA ICHKI VITRAJ RAMKALI PANEL.					
P8	Sendvich devor paneli 100mm	2300x3000	7	6.90	48.30
ICHKI SENDVICH ESHIK RAMKALI PANELLARI					
P9	Sendvich devor paneli 100mm	1200x3000	22	3.60	79.20
P10	Sendvich devor paneli 100mm	1150x3000	2	3.45	6.90
P11	Sendvich devor paneli 100mm	1100x3000	2	3.30	6.60
DERAZA RAMKASI PANELLARI					
P12	Sendvich devor paneli 100mm	1200x1000	25	1.20	30.00
P13	Sendvich devor paneli 100mm	1200x800	25	0.96	24.00
JAMI: Sendvich devor panellari m2.					858.6

				Shifr:	AQ		
				Andijon viloyati Izboskan tumani Gurkirov oilaviy poliklinika binosini qurish.			
LBM:	B. Shamshidinov			Oilaviy poliklinika binosi	Bosqich	Varoq	Varoqlar
Bajardi:					I.L.	13	22
				Sendvich devor panellari rejasi.	"Sardor Qurilish Maks" MCHJ		


"A" o'qida 1-2 o'qlari bo'ylab
Sendvich panellar joylashishi. (M 1:100)

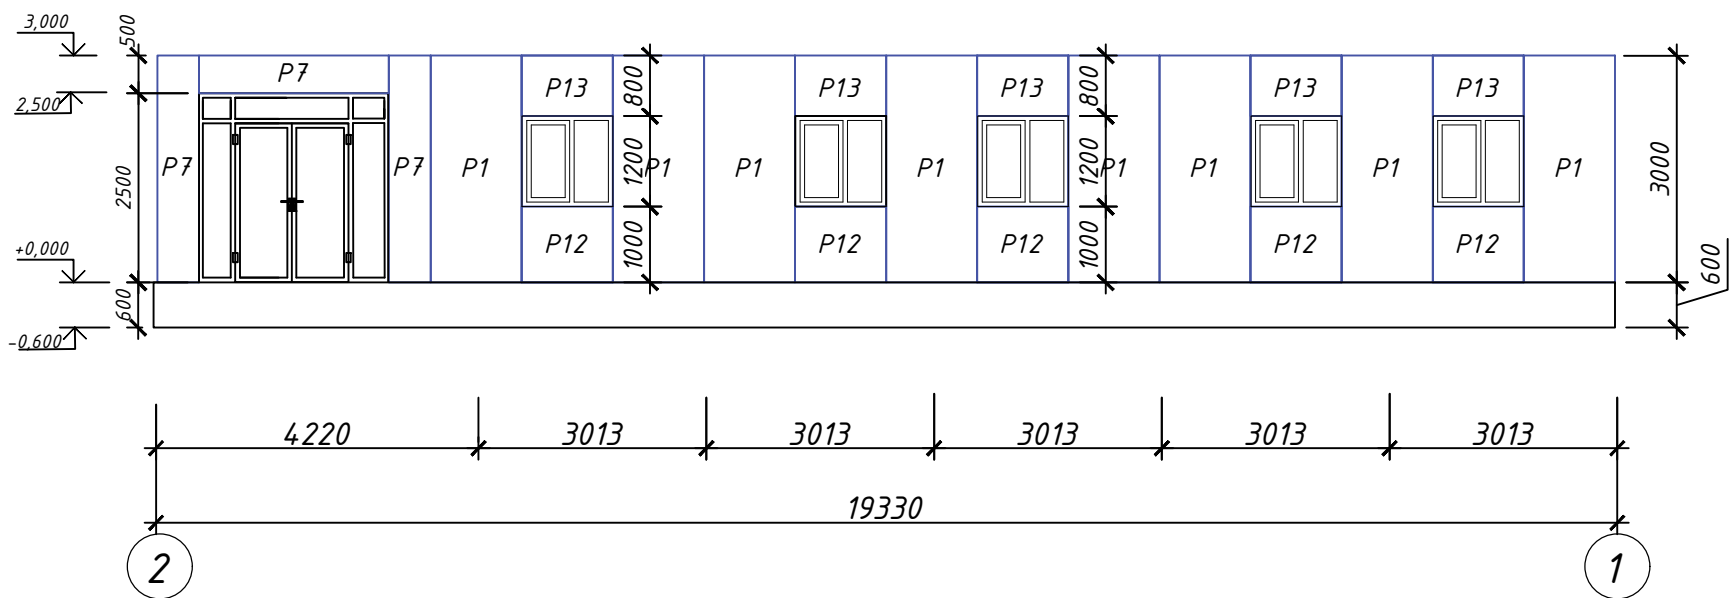


"B" o'qida 1-2 o'qlari bo'ylab
Sendvich panellar joylashishi. (M 1:100)

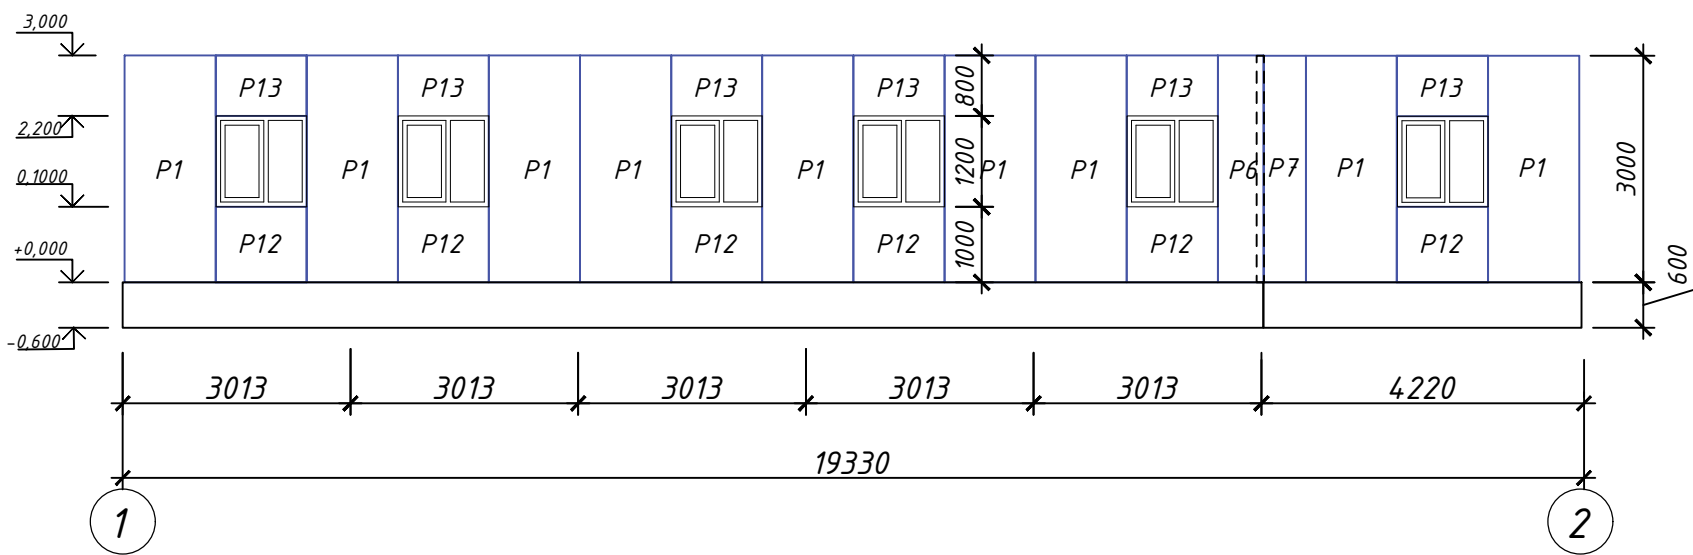


"1" o'qida A-B o'qlari bo'ylab
Sendvich panellar joylashishi. (M 1:100)

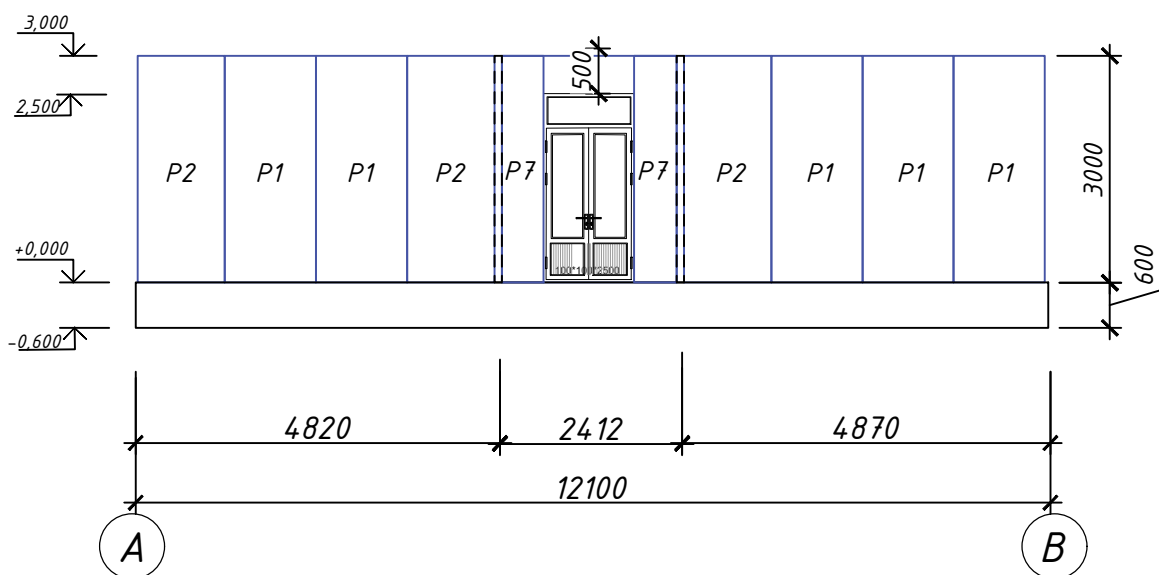


"1a" o'qida A-B o'qlari bo'ylab
Sendvich panellar joylashishi. (M 1:100)

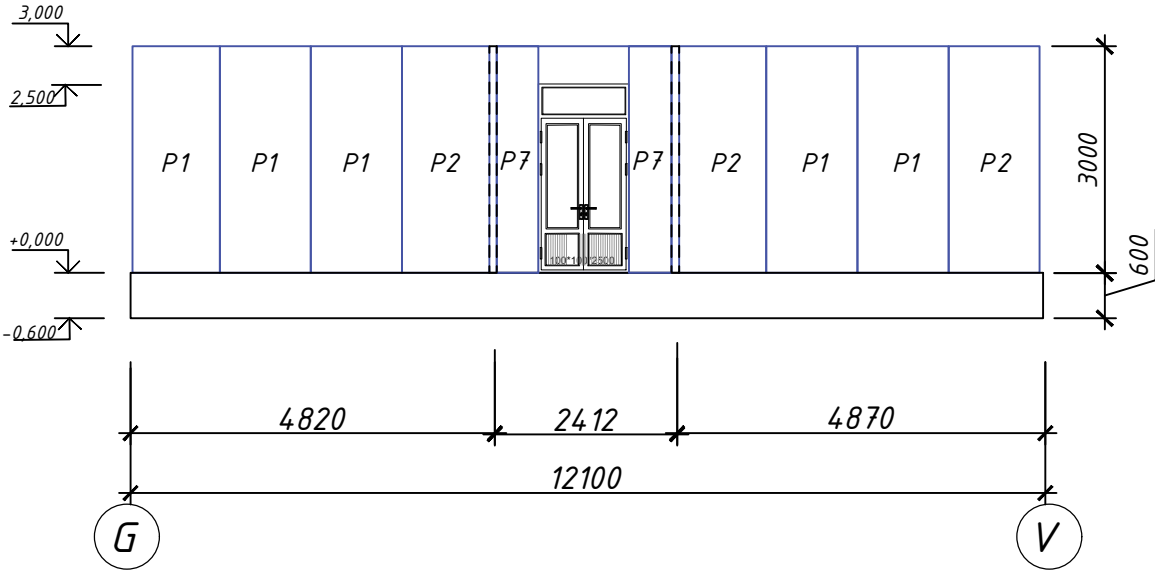

"V" o'qi bo'ylab Sendvich
panellar joylashishi. (M 1:100)

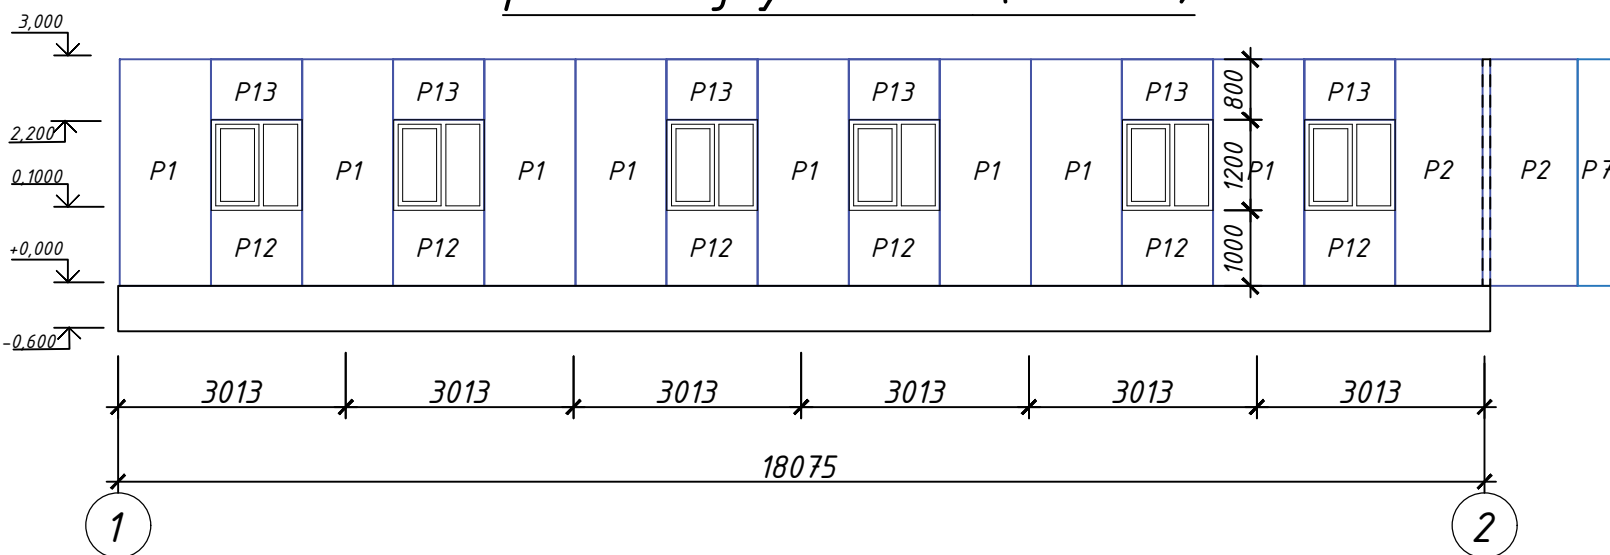


"G" o'qi bo'ylab Sendvich
panellar joylashishi. (M 1:100)

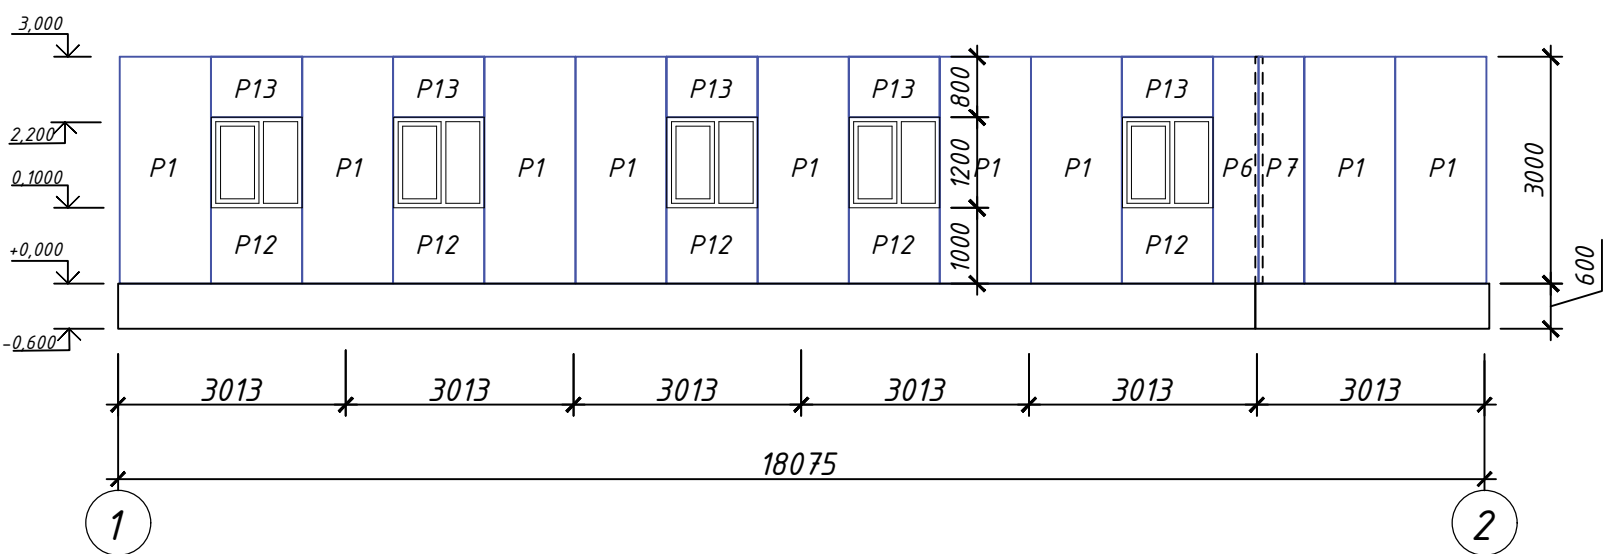


Metall elementlarning ulanishi RSTUz865-98 bo'yicha E42 tipidagi elektrodlar bilan payvandlash orqali amalga oshiriladi. Payvandlanadigan choklarning balandligi elementlarning qalinligidan kam bo'lmashligi kerak. Birlashtiruvchi metall qismlar va konstruksiyalar PF-020 GOST 18.186-79 gruntovka va PF-115 markali emal bo'yoqlari bilan 2 marta bo'yang.

				2026				AC
				Andijon viloyati Izboskan tumani Gurkirov oilaviy poliklinika binosini qurish.				
Lavozim	ismi sharifi	Imzo	Sana	Oilaviy poliklinika binosi	Adad	Varoq	Varoqlar	
L.B.M.	Shamshidinov B				PN	14	25	
Bajardi					Sendvich panellar joylashishi.	"Sardor Qurilish Maks" MCHJ		

Metal ferma elementlari joylashish rejasi.
M 1:100.

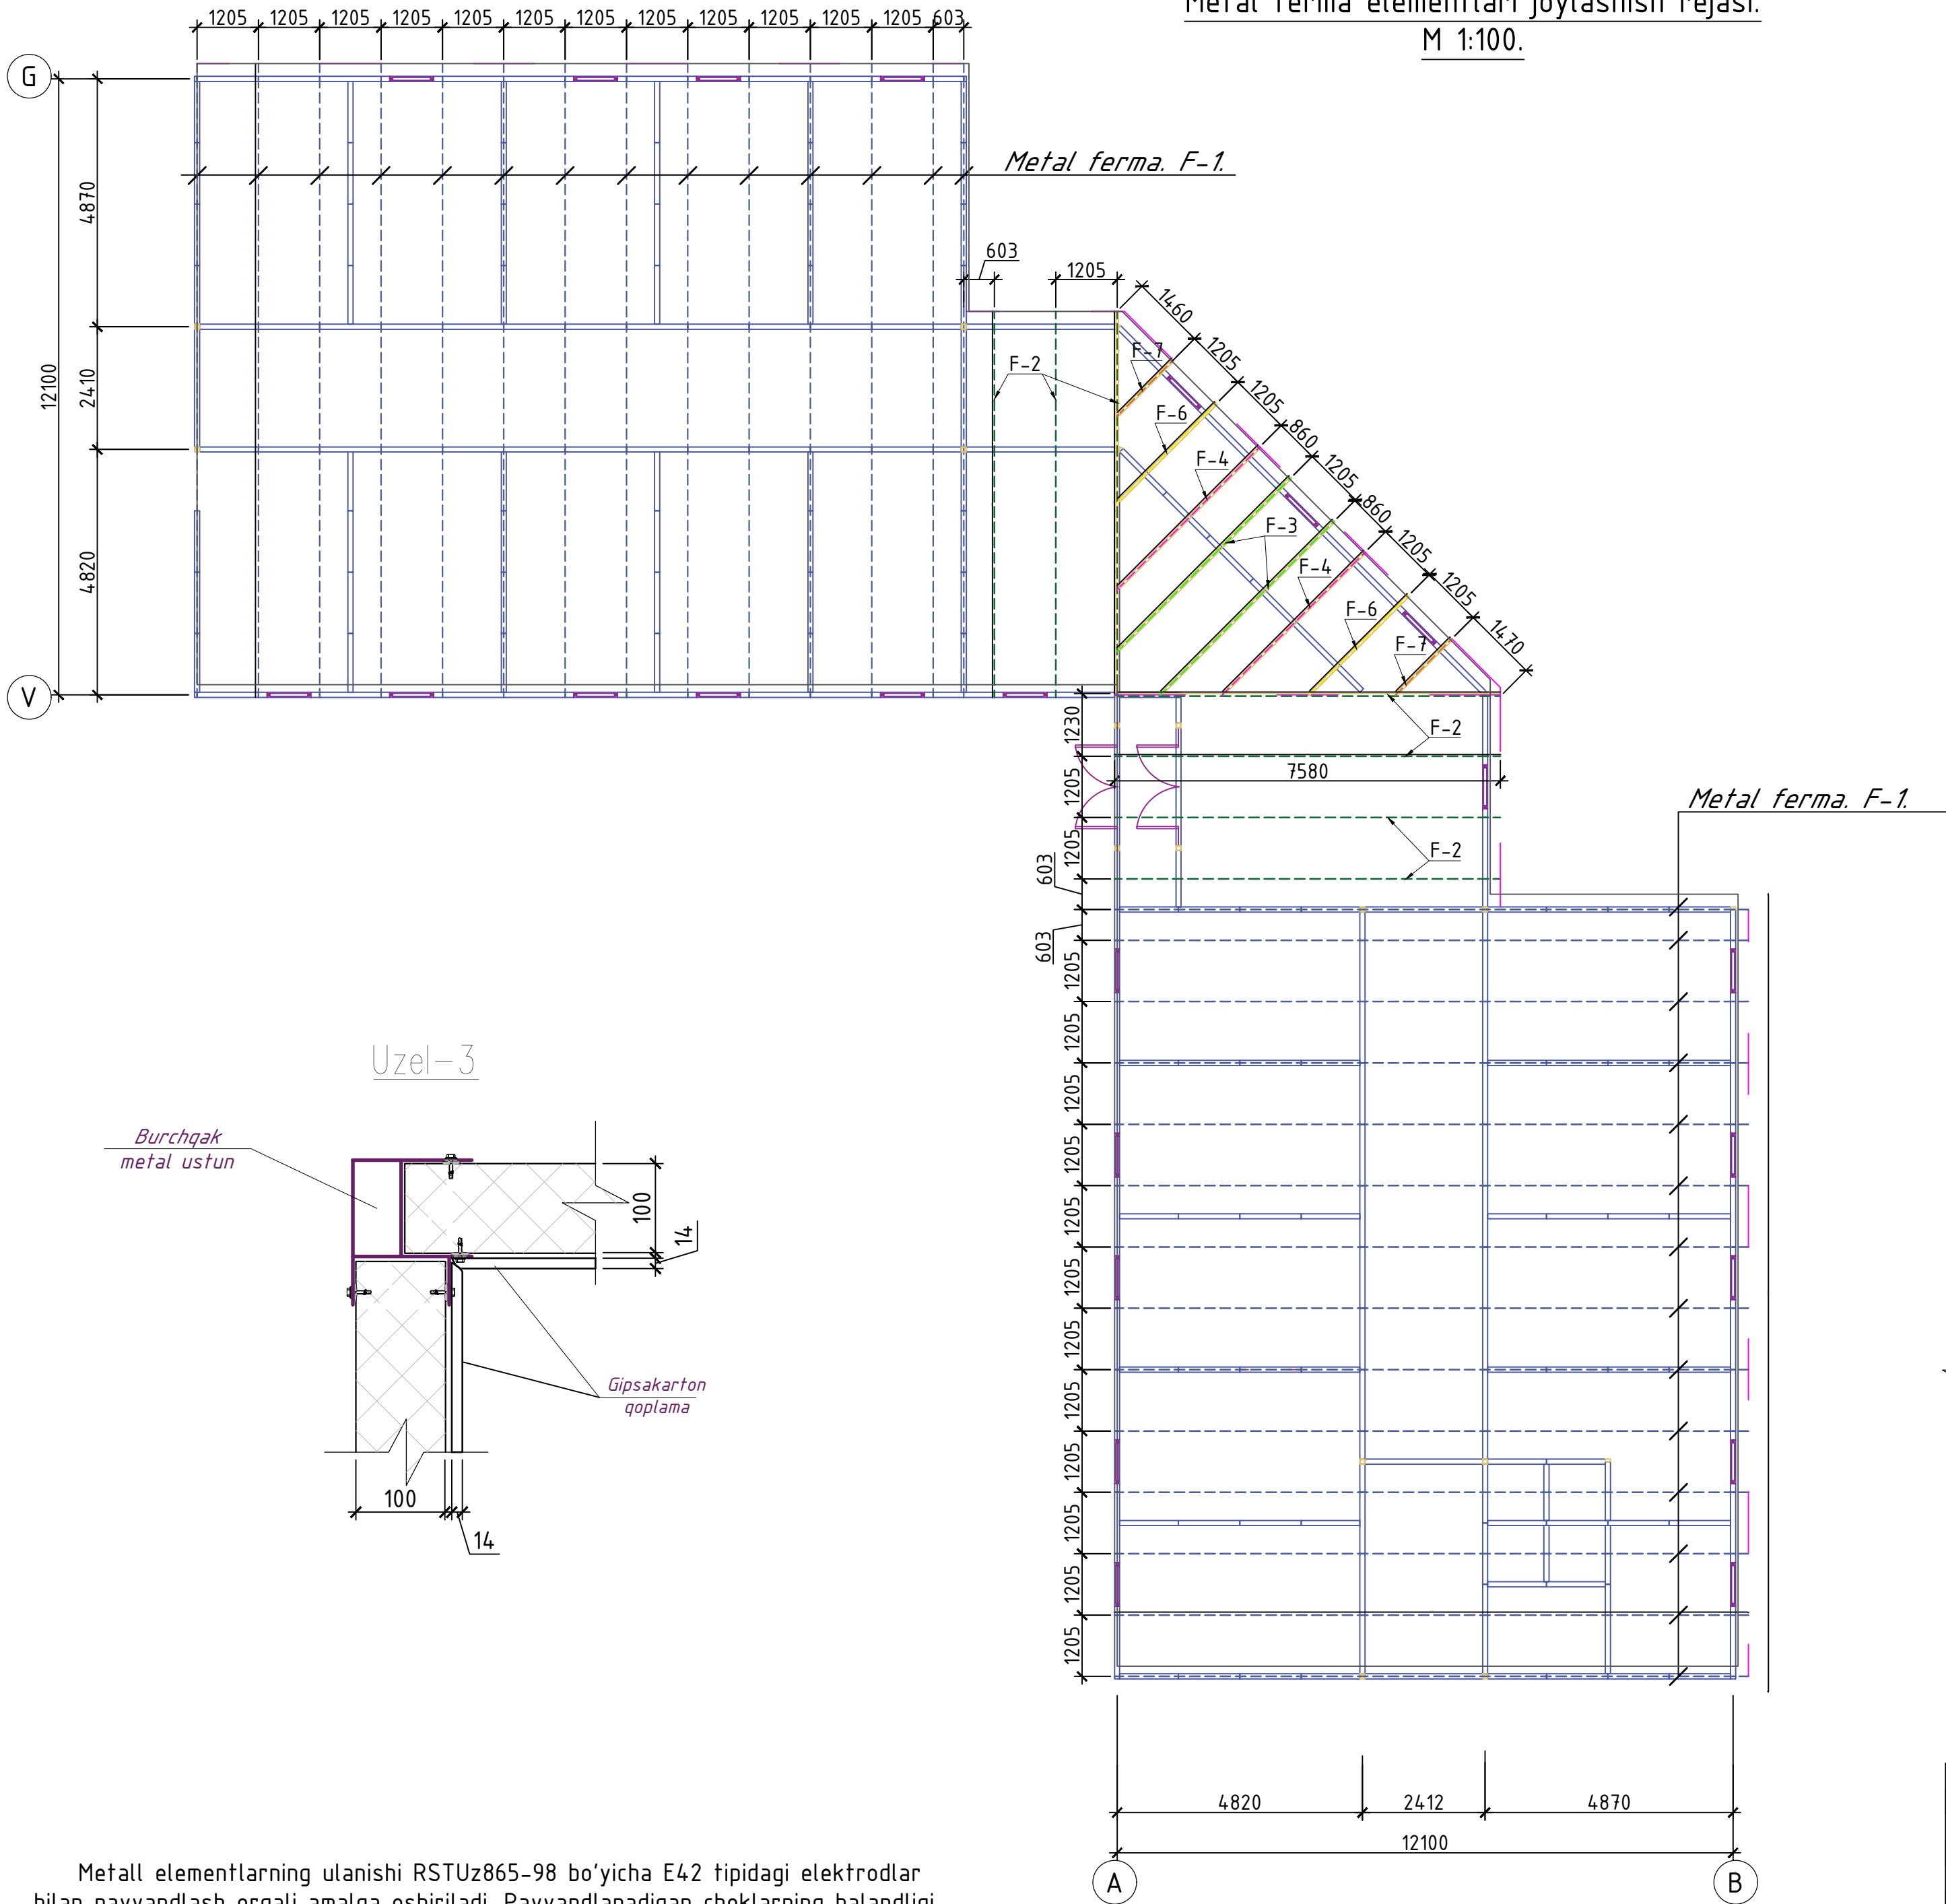


Metal ferma elementlari spetsifikatsiyasi.					
№	Belgilanishi	O'lchamlar	Soni	dona. kg.	jami. kg.
TASHQI VA ICHKI SENDVICH PANELLARI.					
F-1	Bosh Metal ferma F-1.	12450x1250(h)	2	3.60	7.20
	O'rta Metal ferma F-1.	12450x1250(h)	24	3.45	82.80
	Maxsus Metal ferma F-1.	12450x1250(h)	2	3.30	6.60
F-2	Metal ferma F-2	7580x1250(h)	5	2.55	12.75
	Metal ferma F-2	7500x1240(h)	2	1.95	3.90
F-3	Metal ferma F-3	4760x1160(h)	2	1.80	3.60
F-4	Metal ferma F-4	3900x1050(h)	2	1.65	3.30
F-5	Metal ferma F-5	2700x900(h)	2	1.65	3.30
F-6	Metal ferma F-6	1490x750(h)	2	1.65	3.30
JAMI: metal fermalar.			43.0		126.8

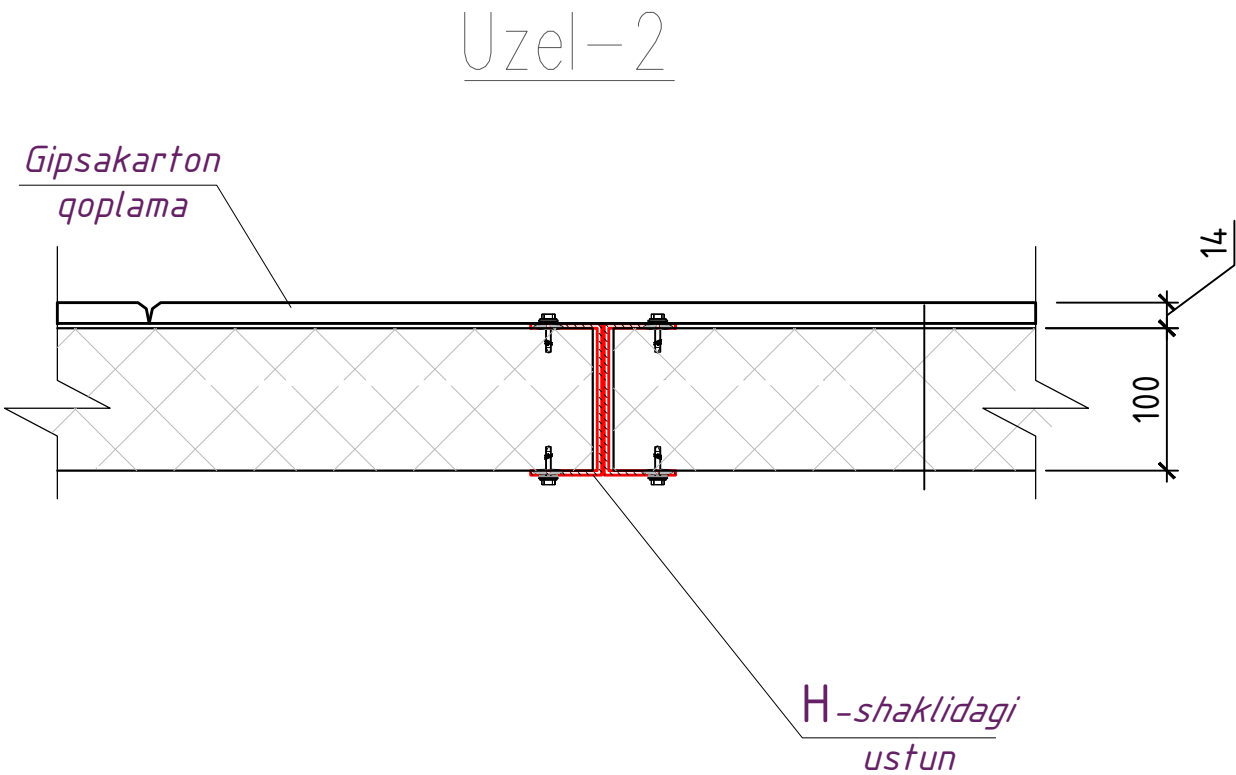


Metall elementlarning ulanishi RSTUz865-98 bo'yicha E42 tipidagi elektrodlar bilan payvandlash orqali amalga oshiriladi. Payvandlanadigan choklarning balandligi elementlarning qalinligidan kam bo'lmasligi kerak.

				Shifr: AQ			
				Andijon viloyati Izboskan tumani Gurkirov oilaviy poliklinika binosini qurish.			
LBM:	B. Shamshidinov			Oilaviy poliklinika binosi	Bosqich	Varoq	Varoqlar
Bajardi:					I.L.	15	22
				Metal ferma elementlari joylashish rejasi.	"Sardor Qurilish Maks" MCHJ		


Metal fermalar rejasi.
M 1:100.

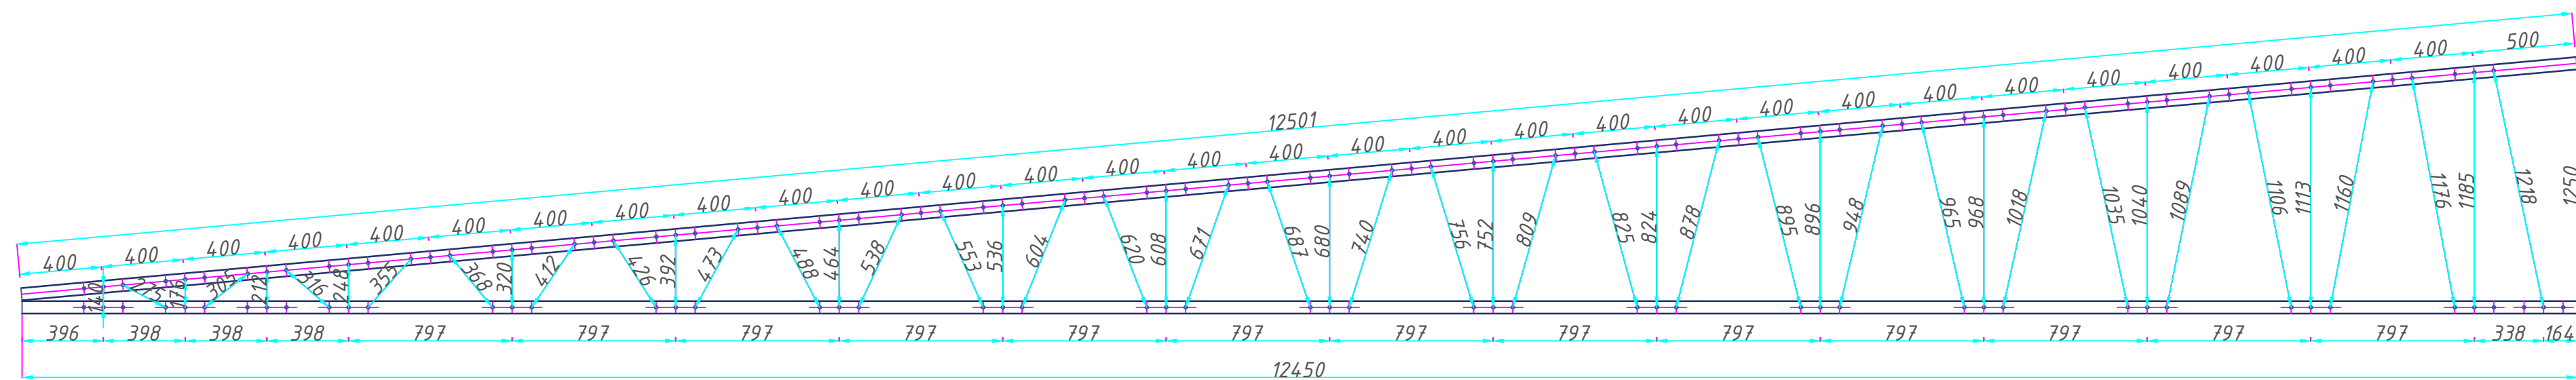


Metal ferma F-2.

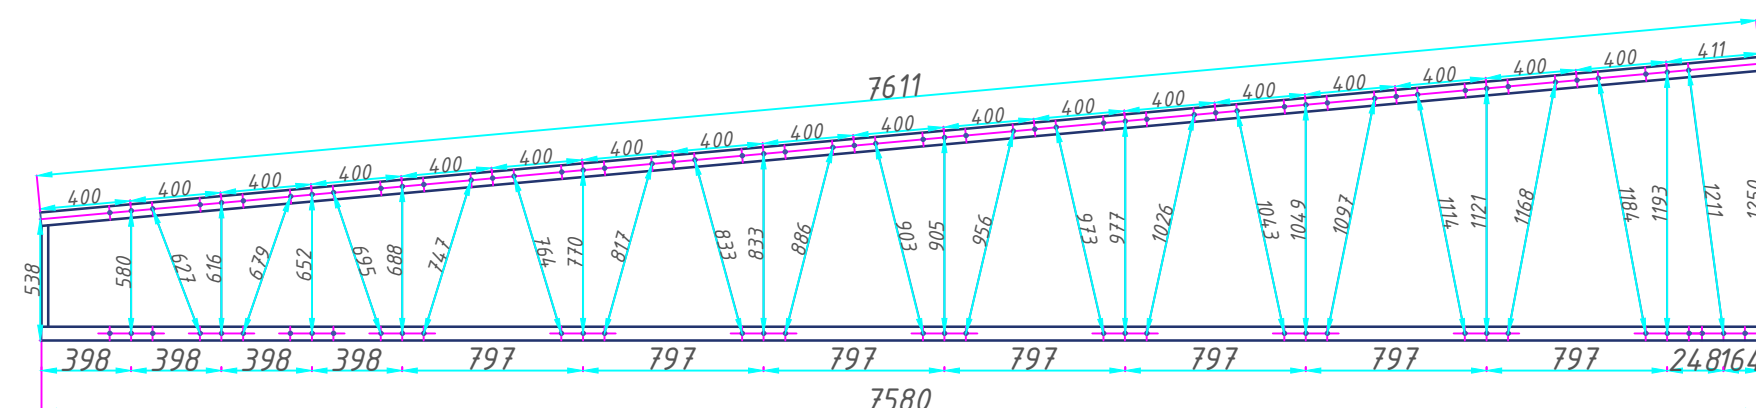


Metal ferma F-3.

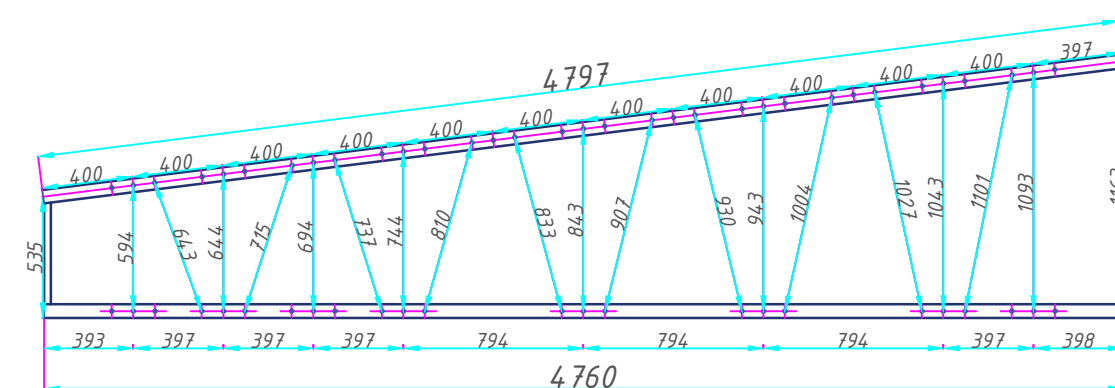


Metal ferma F-4.

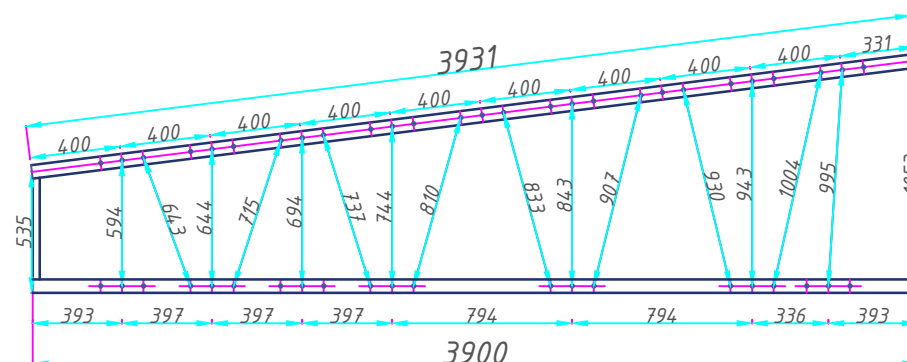

Metal ferma F-5.

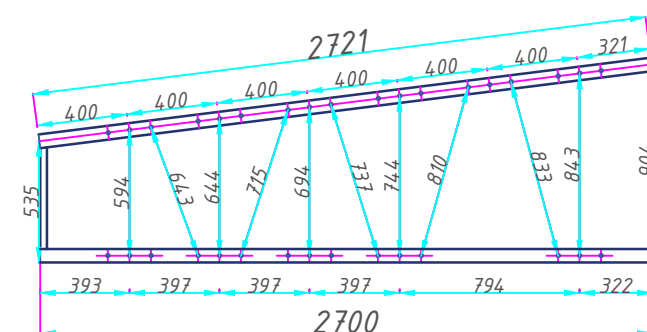

Metal ferma F-6.


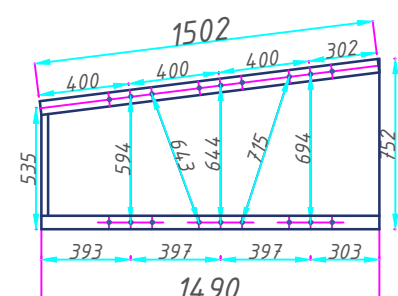


				Shifr: AQ Andijon viloyati Izboskan tumani Gurkirov oilaviy poliklinika binosini qurish.						
LBM:	B. Shamshidinov									
Bajardi:										
				Oilaviy poliklinika binosi <table><tr><td>Bosqich</td><td>Varoq</td><td>Varoqlar</td></tr><tr><td>I.L.</td><td>16</td><td>22</td></tr></table>	Bosqich	Varoq	Varoqlar	I.L.	16	22
Bosqich	Varoq	Varoqlar								
I.L.	16	22								
				Metal ferma F-1, F-2, F-3, F-4, F-5, F-6. "Sardor Qurilish Maks" MCHJ						

№	Belgilanishi	Nomlanishi	Soni	Massa шт. м. kg	Eslatma. jami kg.
		Ferma F1	28		
поз.1	GOST 14918-2020	Yuqori kamar 60x40x1.0 изготовленный из лист стальной L=12500	1	18,94	530,25
поз.2	GOST 14918-2020	Pastki kamar 60x40x1.0 изготовленный из лист стальной L=12450	1	18,86	528,13
поз.3	GOST 14918-2020	Стойка 60x40x1.0 изготовленный из лист стальной L=11800	1	17,88	500,56
поз.4	GOST 14918-2020	Raskos 60x40x1.0 изготовленный из лист стальной L=21700	1	32,88	920,51
					2479.4
		Ferma F2	7		
поз.1	GOST 14918-2020	Yuqori kamar 60x40x1.0 изготовленный из лист стальной L=7611	1	11,53	80,71
поз.2	GOST 14918-2020	Pastki kamar 60x40x1.0 изготовленный из лист стальной L=7580	1	11,48	80,39
поз.3	GOST 14918-2020	Стойка 60x40x1.0 изготовленный из лист стальной L=11210	1	16,98	118,88
поз.4	GOST 14918-2020	Raskos 60x40x1.0 изготовленный из лист стальной L=16720	1	25,33	177,32
					457.3
		Ferma F3	2		
поз.1	GOST 14918-2020	Yuqori kamar 60x40x1.0 изготовленный из лист стальной L=4797	1	7,27	14,53
поз.2	GOST 14918-2020	Pastki kamar 60x40x1.0 изготовленный из лист стальной L=4760	1	7,21	14,42
поз.3	GOST 14918-2020	Стойка 60x40x1.0 изготовленный из лист стальной L=8300	1	12,57	25,15
поз.4	GOST 14918-2020	Raskos 60x40x1.0 изготовленный из лист стальной L=8700	1	13,18	26,36
					80.5
		Ferma F4	2		
поз.1	GOST 14918-2020	Yuqori kamar 60x40x1.0 изготовленный из лист стальной L=3931	1	5,96	11,91
поз.2	GOST 14918-2020	Pastki kamar 60x40x1.0 изготовленный из лист стальной L=3900	1	5,91	11,82
поз.3	GOST 14918-2020	Стойка 60x40x1.0 изготовленный из лист стальной L=6000	1	9,09	18,18
поз.4	GOST 14918-2020	Raskos 60x40x1.0 изготовленный из лист стальной L=7600	1	11,51	23,03
					64.9

		Ferma F5	2		
поз.1	GOST 14918-2020	Yuqori kamar 60x40x1.0 изготовленный из лист стальной L=2721	1	4,12	8,24
поз.2	GOST 14918-2020	Pastki kamar 60x40x1.0 изготовленный из лист стальной L=2700	1	4,09	8,18
поз.3	GOST 14918-2020	Стойка 60x40x1.0 изготовленный из лист стальной L=4960	1	7,51	15,03
поз.4	GOST 14918-2020	Raskos 60x40x1.0 изготовленный из лист стальной L=3740	1	5,67	11,33
					42.8
		Ferma F6	2		
поз.1	GOST 14918-2020	Yuqori kamar 60x40x1.0 изготовленный из лист стальной L=1502	1	2,28	4,55
поз.2	GOST 14918-2020	Pastki kamar 60x40x1.0 изготовленный из лист стальной L=1490	1	2,26	4,51
поз.3	GOST 14918-2020	Стойка 60x40x1.0 изготовленный из лист стальной L=2520	1	3,82	7,64
поз.4	GOST 14918-2020	Raskos 60x40x1.0 изготовленный из лист стальной L=2100	1	3,18	6,36
					23.1
		Materiallar jamlanmasi	Jami. kg		3148.0

				2026	AC			
					Andijon viloyati Izboskan tumani Gurkirov oilaviy poliklinika binosini qurish.			
Lavozim	ismi sharifi	Imzo	Sana					
				Oilaviy poliklinika binosi	Adad	Varoq	Varoqlar	
L.B.M.	Shamshidinov B				PN	17	25	
Bajardi				Metal ferma elementlari tasnifi	"Sardor Qurilish Maks" MCHJ			

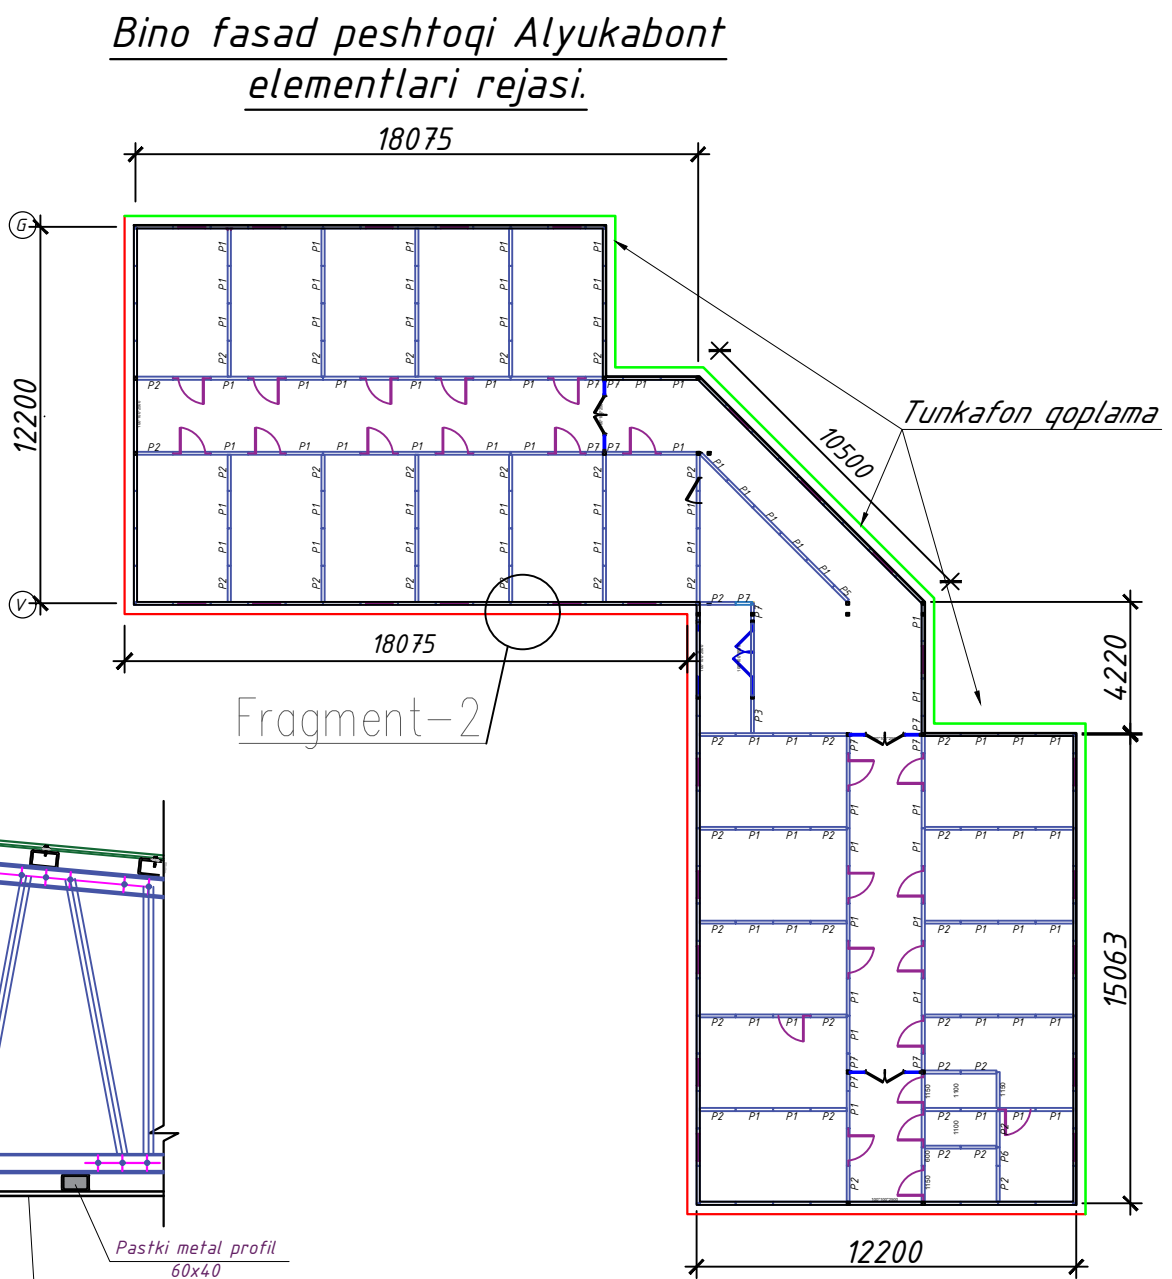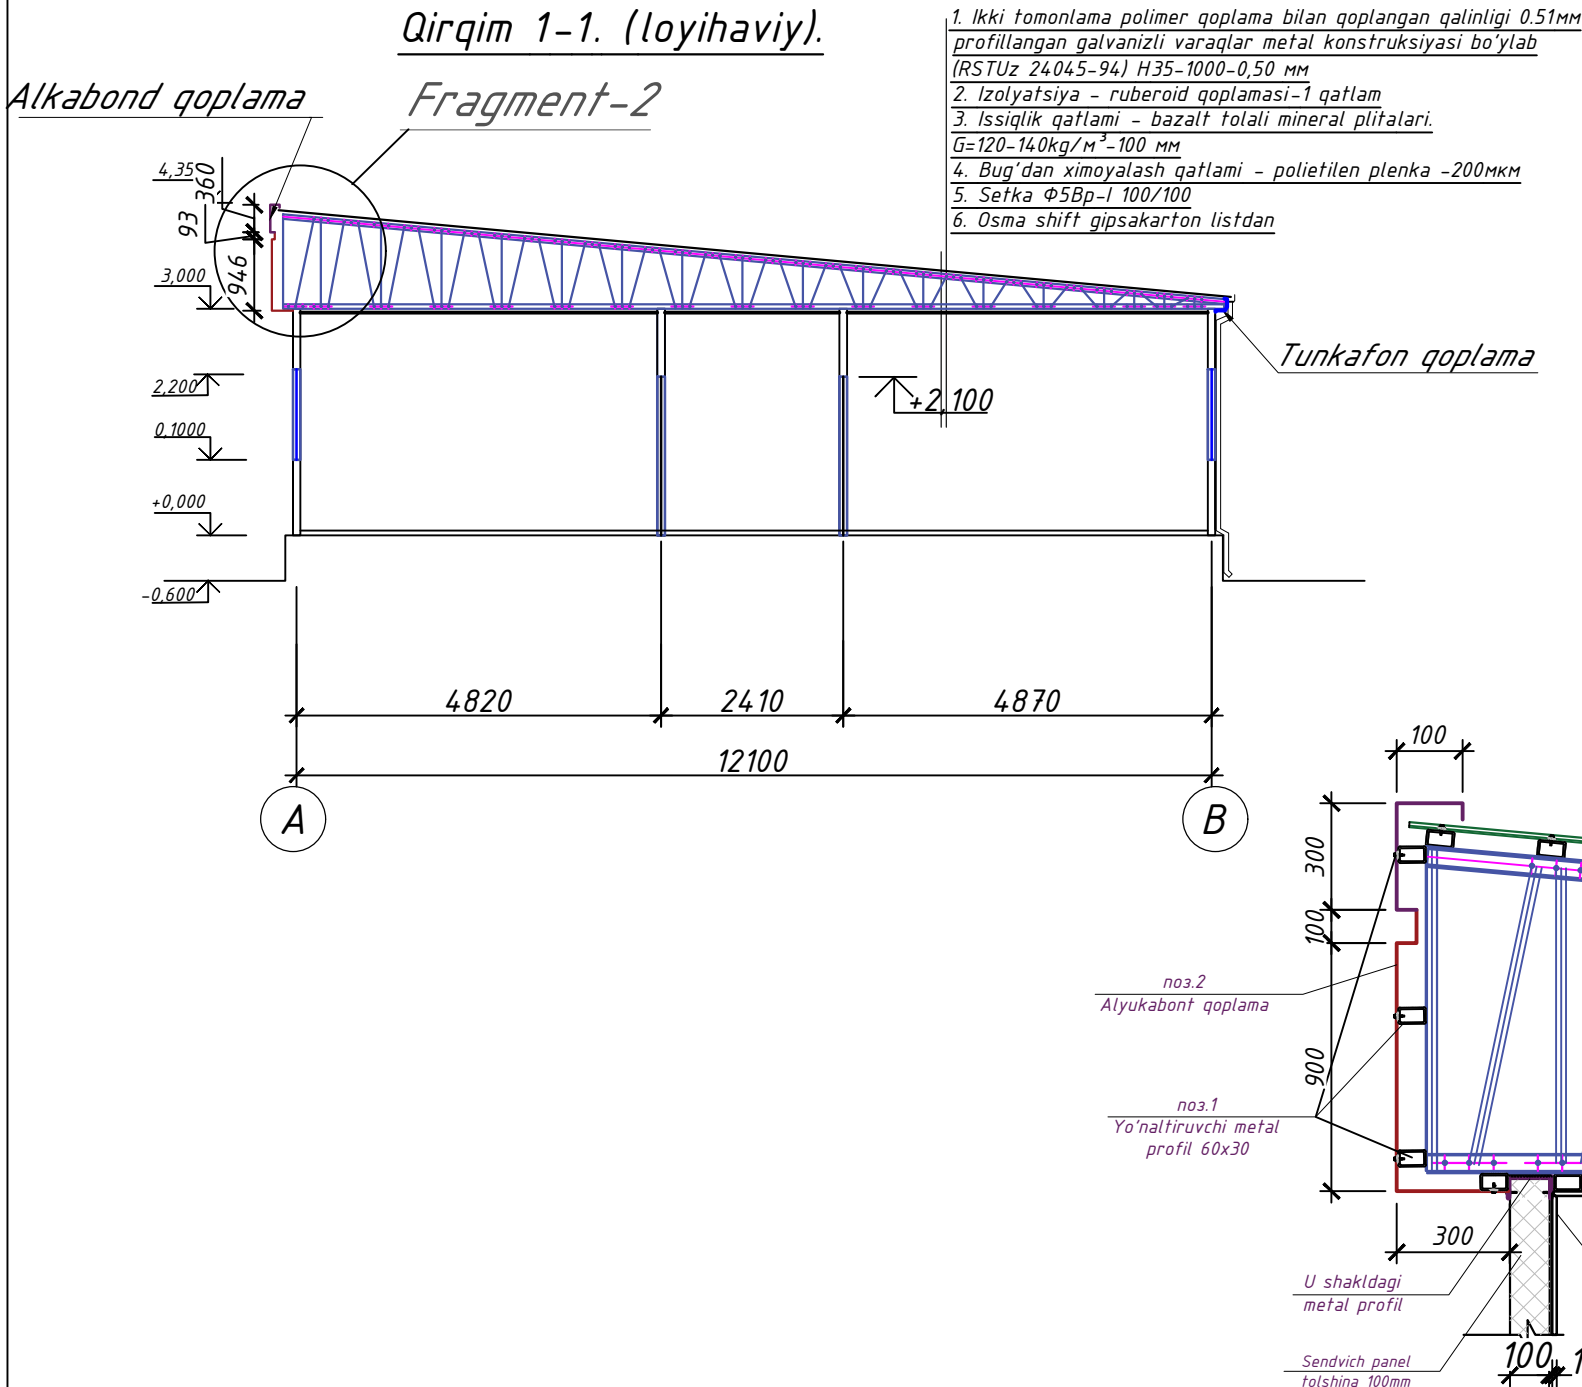


Bino fasad peshtoqi Alyukabont elementlari tasnifi.

№	Belgilanishi	Nomlanishi	Soni	Massa kg	Eslatma
		Profil elementlar			
poz.1	GOST 19903-2015	профиль 60x30x1 изготовленный из лист стальной	252	1,36	342,22
poz.2		Обшивка из Алюкобонд	107		м2
poz.3		Обшивка откосов из Алюкобонд	39.7		м2
		Materiallar jamlanmasi			
		Металлический элементы изготовленный из листовой сталью		кг	342.2


- Соединение металлических элементов производить сваркой электродами типа Э42 по РСТУз865-98. Высоту свариваемых швов принимать не менее 6мм толщину самих элементов.
- Ushbu varaqni AQ - varaqlari bilan birgalikda ko'rsilsin.

				2026	AC
				Andijon viloyati Izboskan tumani Gurkirov oilaviy poliklinika binosini qurish.	
Lavozim	ismi sharifi	Imzo	Sana		
L.B.M.	Shamshidinov B			Oilaviy poliklinika binosi	Adad
					Varoq
Bajardi				Bino fasad peshtoqi Alyukabont elementlari tasnifi.	Varoqlar
					PP
					18
					25
					"Sardor Qurilish Maks" MCHJ


Osmi shift Girsakarton elementlari uzeli.

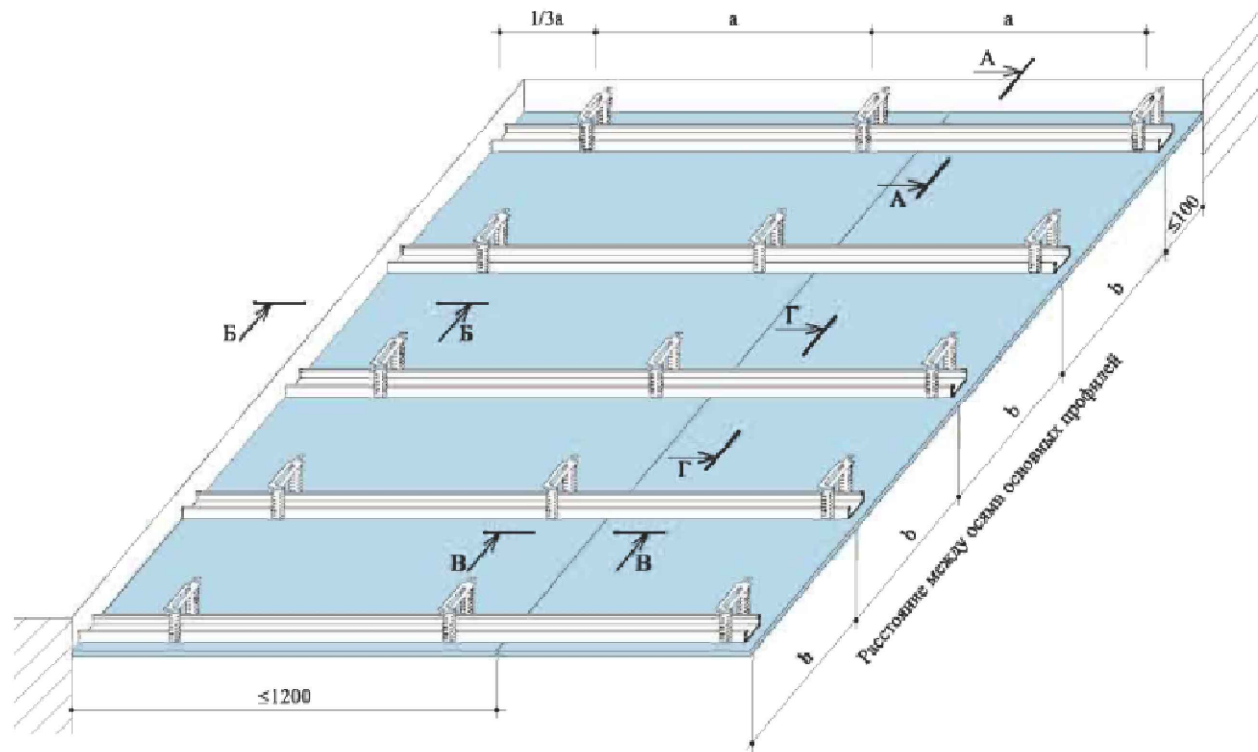


Girsakarton listlarning tutashuv uzeli.

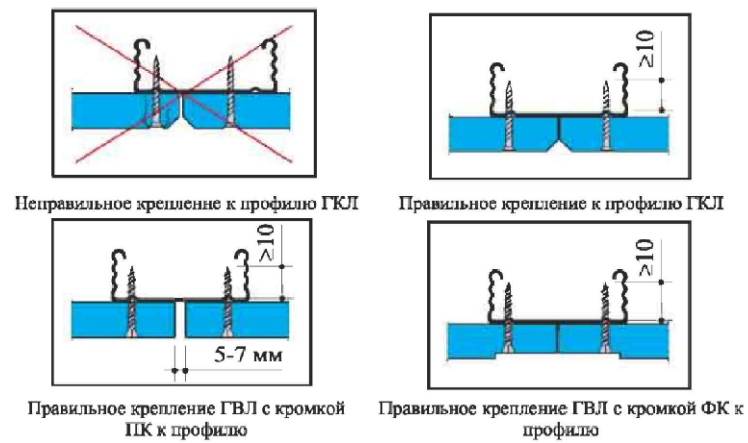


Girsakarton listlarning profilga
mahkamlash uzeli.

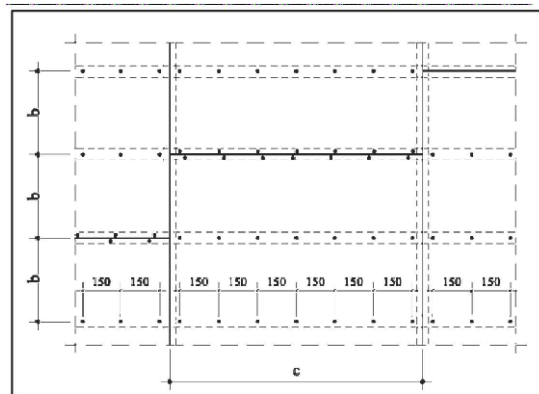


*Sendvich panel
poydevorga birikish uzeli.*

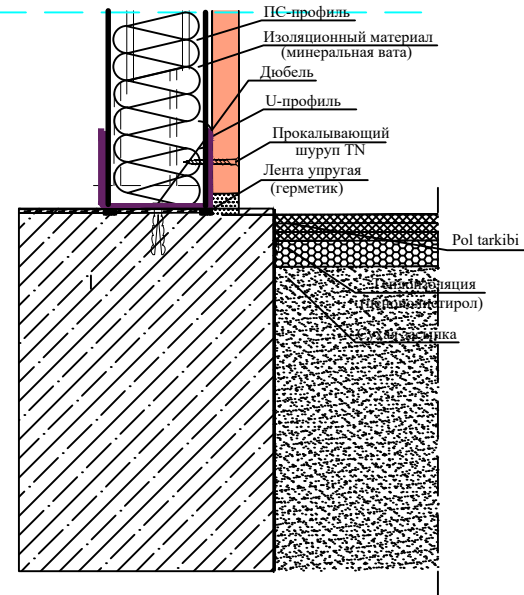


Vertikal qirqim.

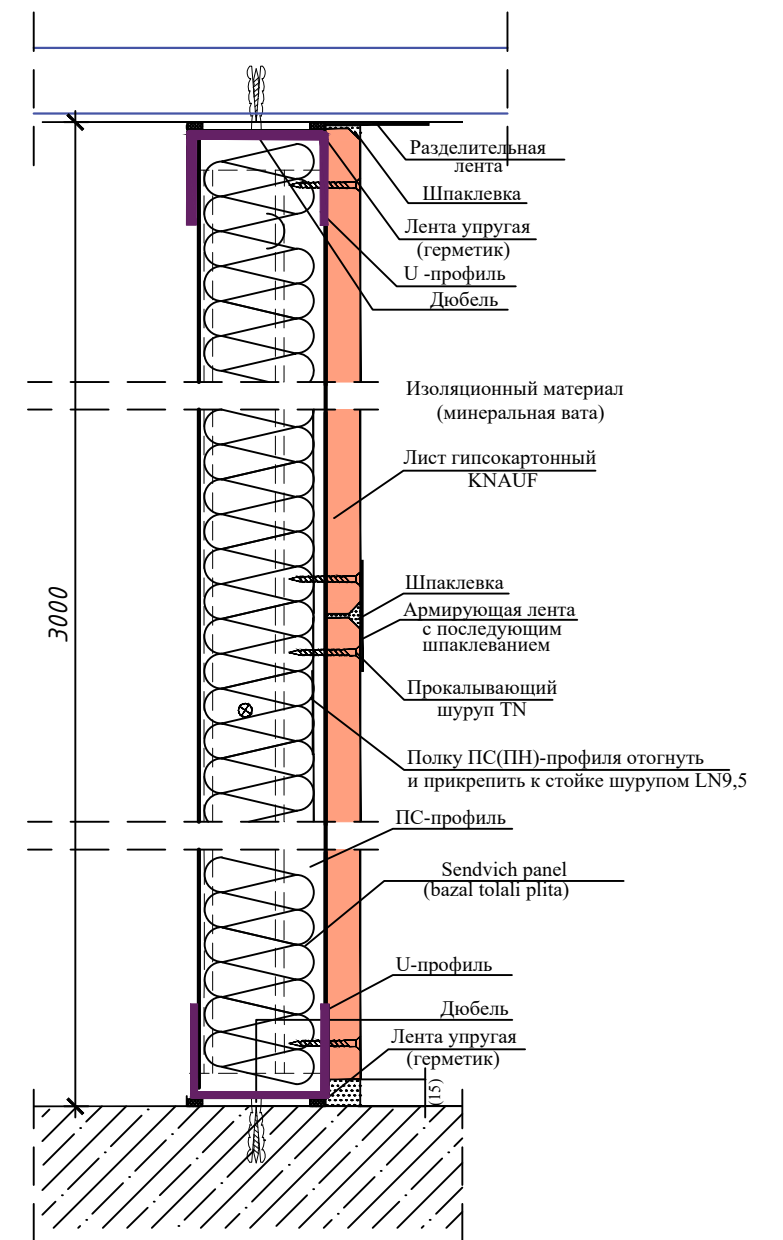

Крепление ПП-профилей
при помощи прямого подвеса
В - В
Присоединение профилей

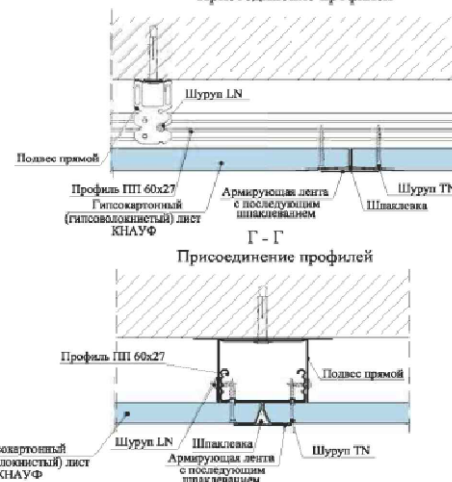


				2026	AC				
					Andijon viloyati Izboskan tumani Gurkirov oilaviy poliklinika binosini qurish.				
Lavozim	ismi sharifi	Imzo	Sana						
				Oilaviy poliklinika binosi			Adad	Varoq	Varoqlar
L.B.M.	Shamshidinov B						<u>PN</u>	<u>19</u>	25
				Gipsakarton listlarni mahkamlash elementlari uzeli.			“Sardor Qurilish Maks” MCHJ		
Bajardi									

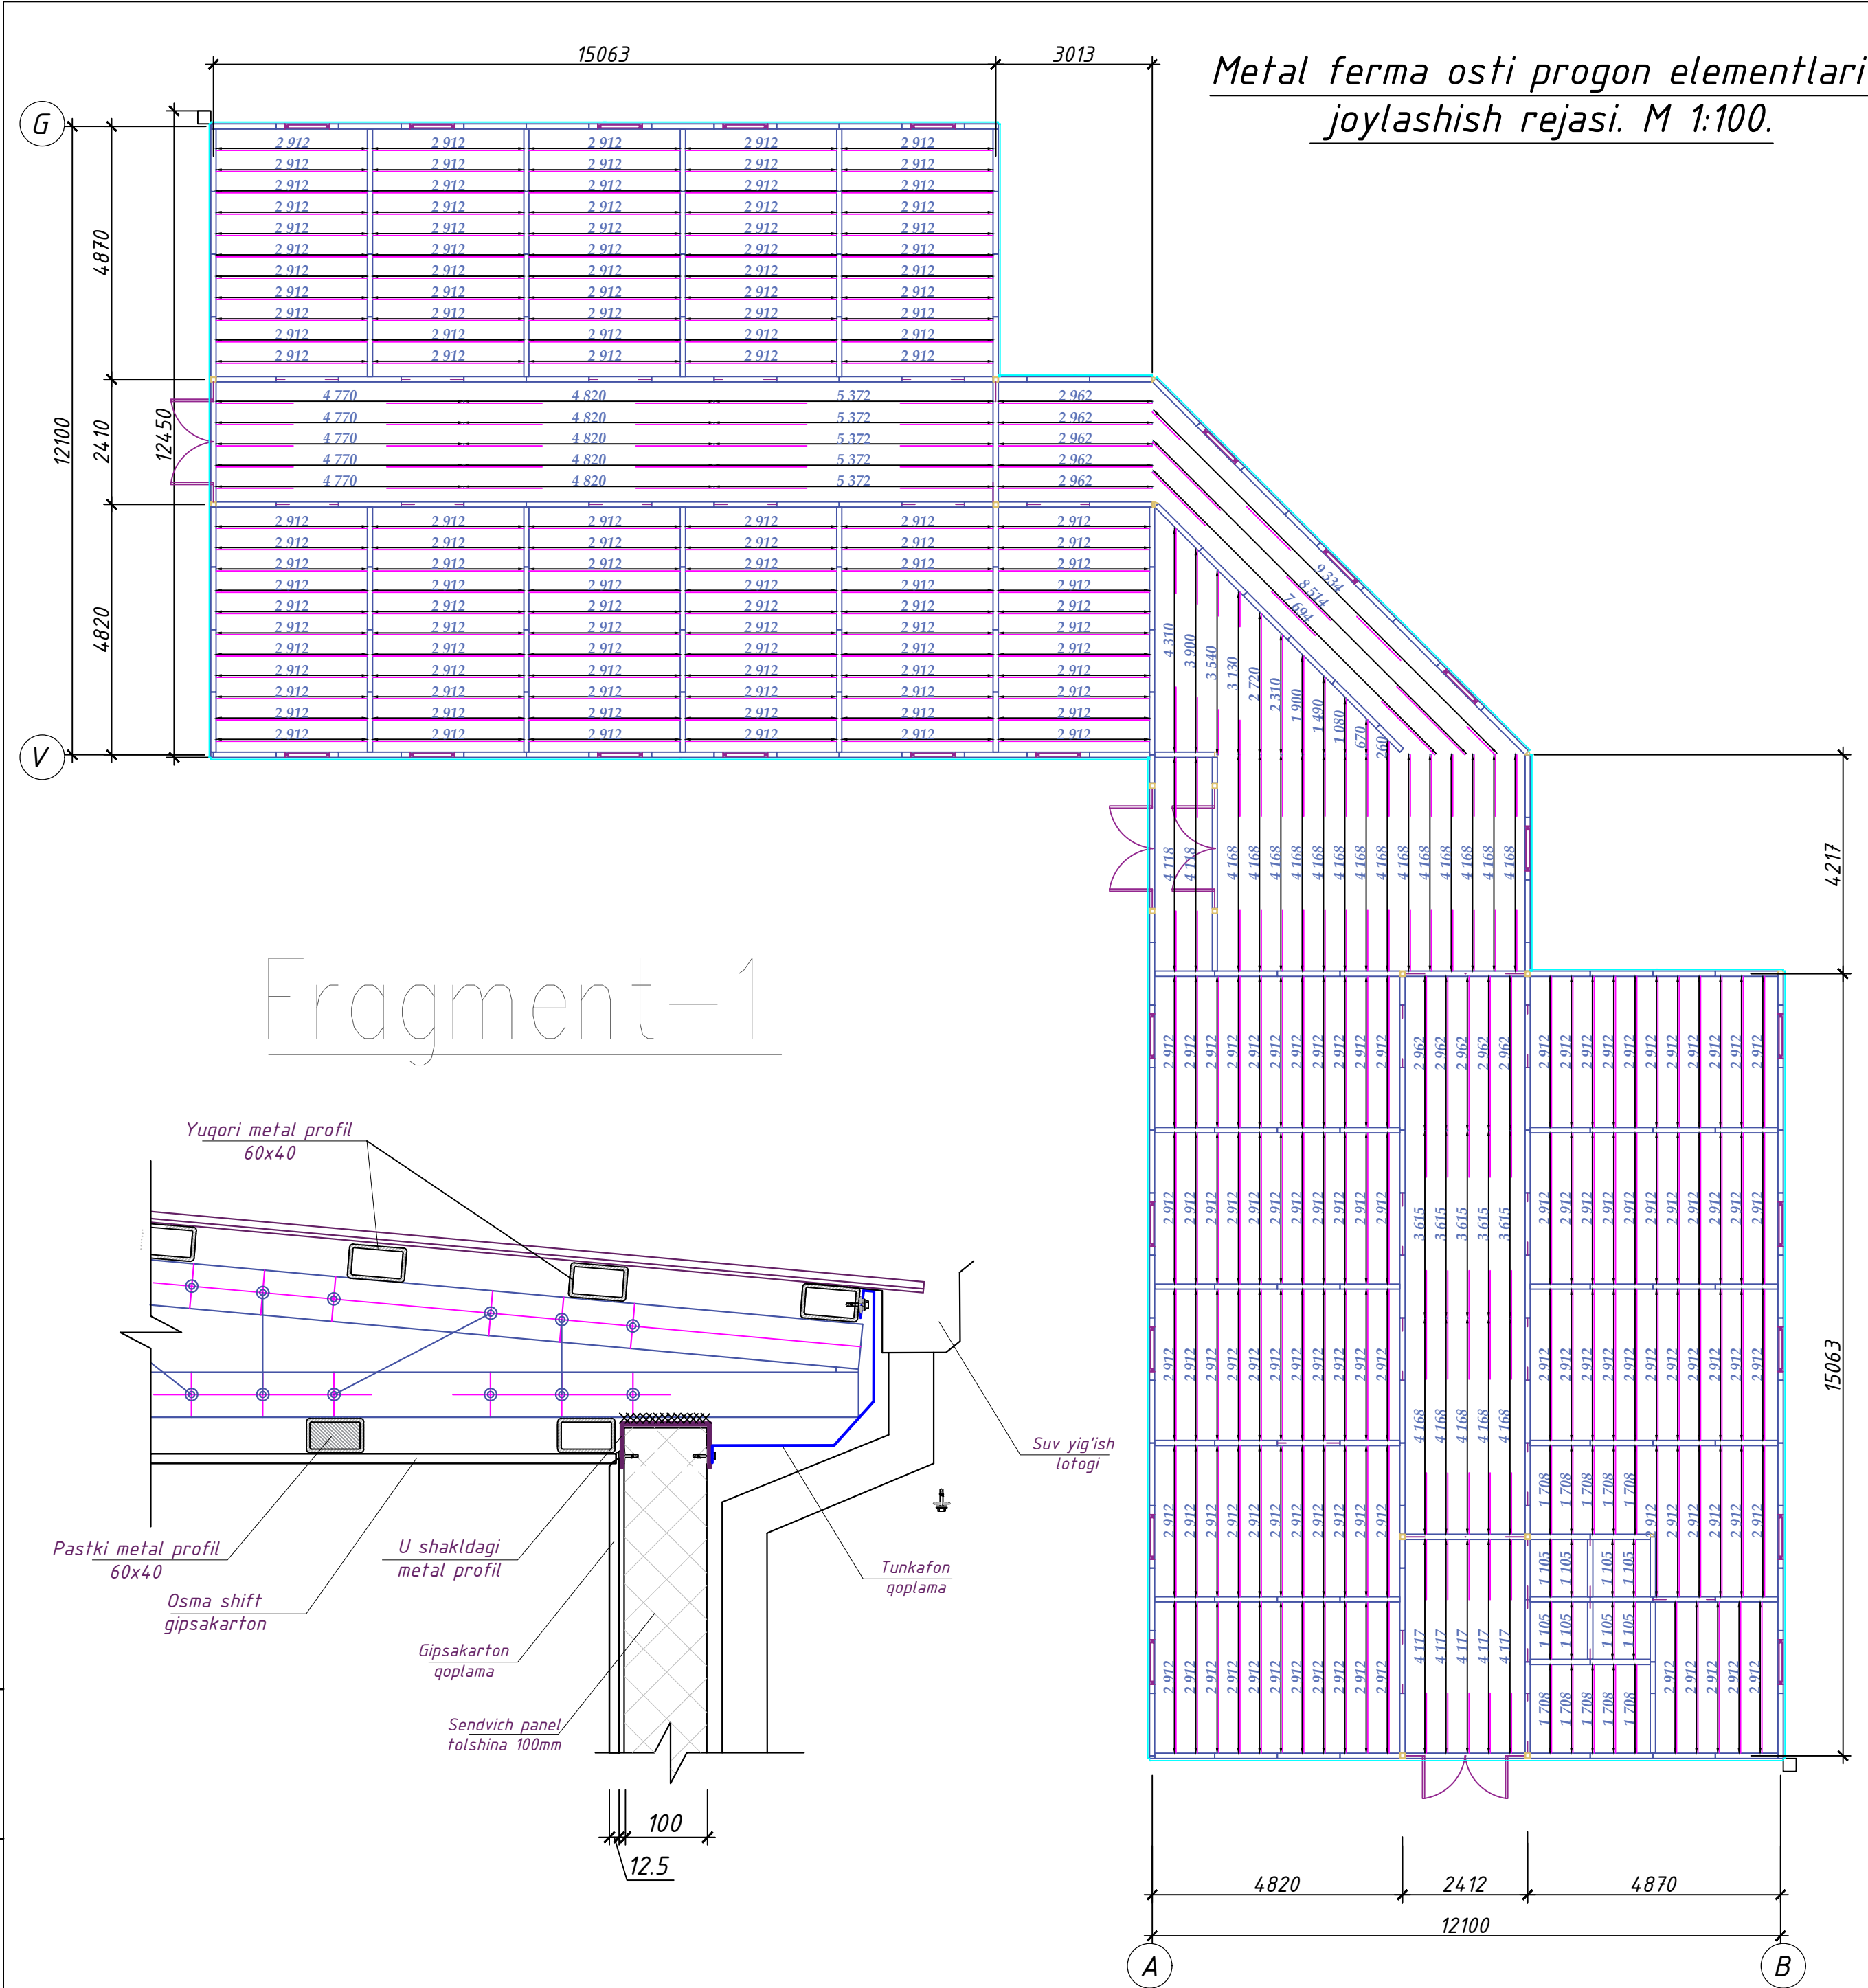

№	Belgilanishi	Nomlanishi	Soni	Massa kg	Eslatma
□		Profil elementlar			
poz.	GOST 19903-2015	изготовленный из лист стальной -1x40x60мм L=9330	1	14,65	14,65
poz.	GOST 19903-2015	изготовленный из лист стальной -1x40x60мм L=8510	1	13,36	13,36
poz.	GOST 19903-2015	изготовленный из лист стальной -1x40x60мм L=7690	1	12,07	12,07
poz.	GOST 19903-2015	изготовленный из лист стальной -1x40x60мм L=5370	5	8,43	42,15
poz.	GOST 19903-2015	изготовленный из лист стальной -1x40x60мм L=4820	5	7,57	37,84
poz.	GOST 19903-2015	изготовленный из лист стальной -1x40x60мм L=4770	6	7,49	44,93
poz.	GOST 19903-2015	изготовленный из лист стальной -1x40x60мм L=4170	27	6,55	176,77
poz.	GOST 19903-2015	изготовленный из лист стальной -1x40x60мм L=3620	7	5,68	39,78
poz.	GOST 19903-2015	изготовленный из лист стальной -1x40x60мм L=2960	10	4,65	46,47
poz.	GOST 19903-2015	изготовленный из лист стальной -1x40x60мм L=2910	223	4,57	1018,82
poz.	GOST 19903-2015	изготовленный из лист стальной -1x40x60мм L=1710	11	2,68	29,53
poz.	GOST 19903-2015	изготовленный из лист стальной -1x40x60мм L=1100	10	1,73	17,27
Materiallar jamlanmasi					
Металлический элементы изготовленный из листовой сталью				кг	1493.7

Metall elementlarning ulanishi RSTUz865-98 bo'yicha E42 tipidagi elektrodlar bilan payvandlash orqali amalga oshiriladi. Payvandlanadigan choklarning balandligi elementlarning qalinligidan kam bo'lmاسligi kerak.


				Shifr:	AQ
				Andijon viloyati Izboskan tumani Gurkirov oilaviy poliklinika binosini qurish.	
LBM:	B. Shamshidinov				
Bajardi:				Oilaviy poliklinika binosi	Bosqich I.L. Varoq 20 Varoqlar 22
				Metall ferma osti progon elementlari joylashish rejasi. M 1:100.	"Sardor Qurilish Maks" MCHJ

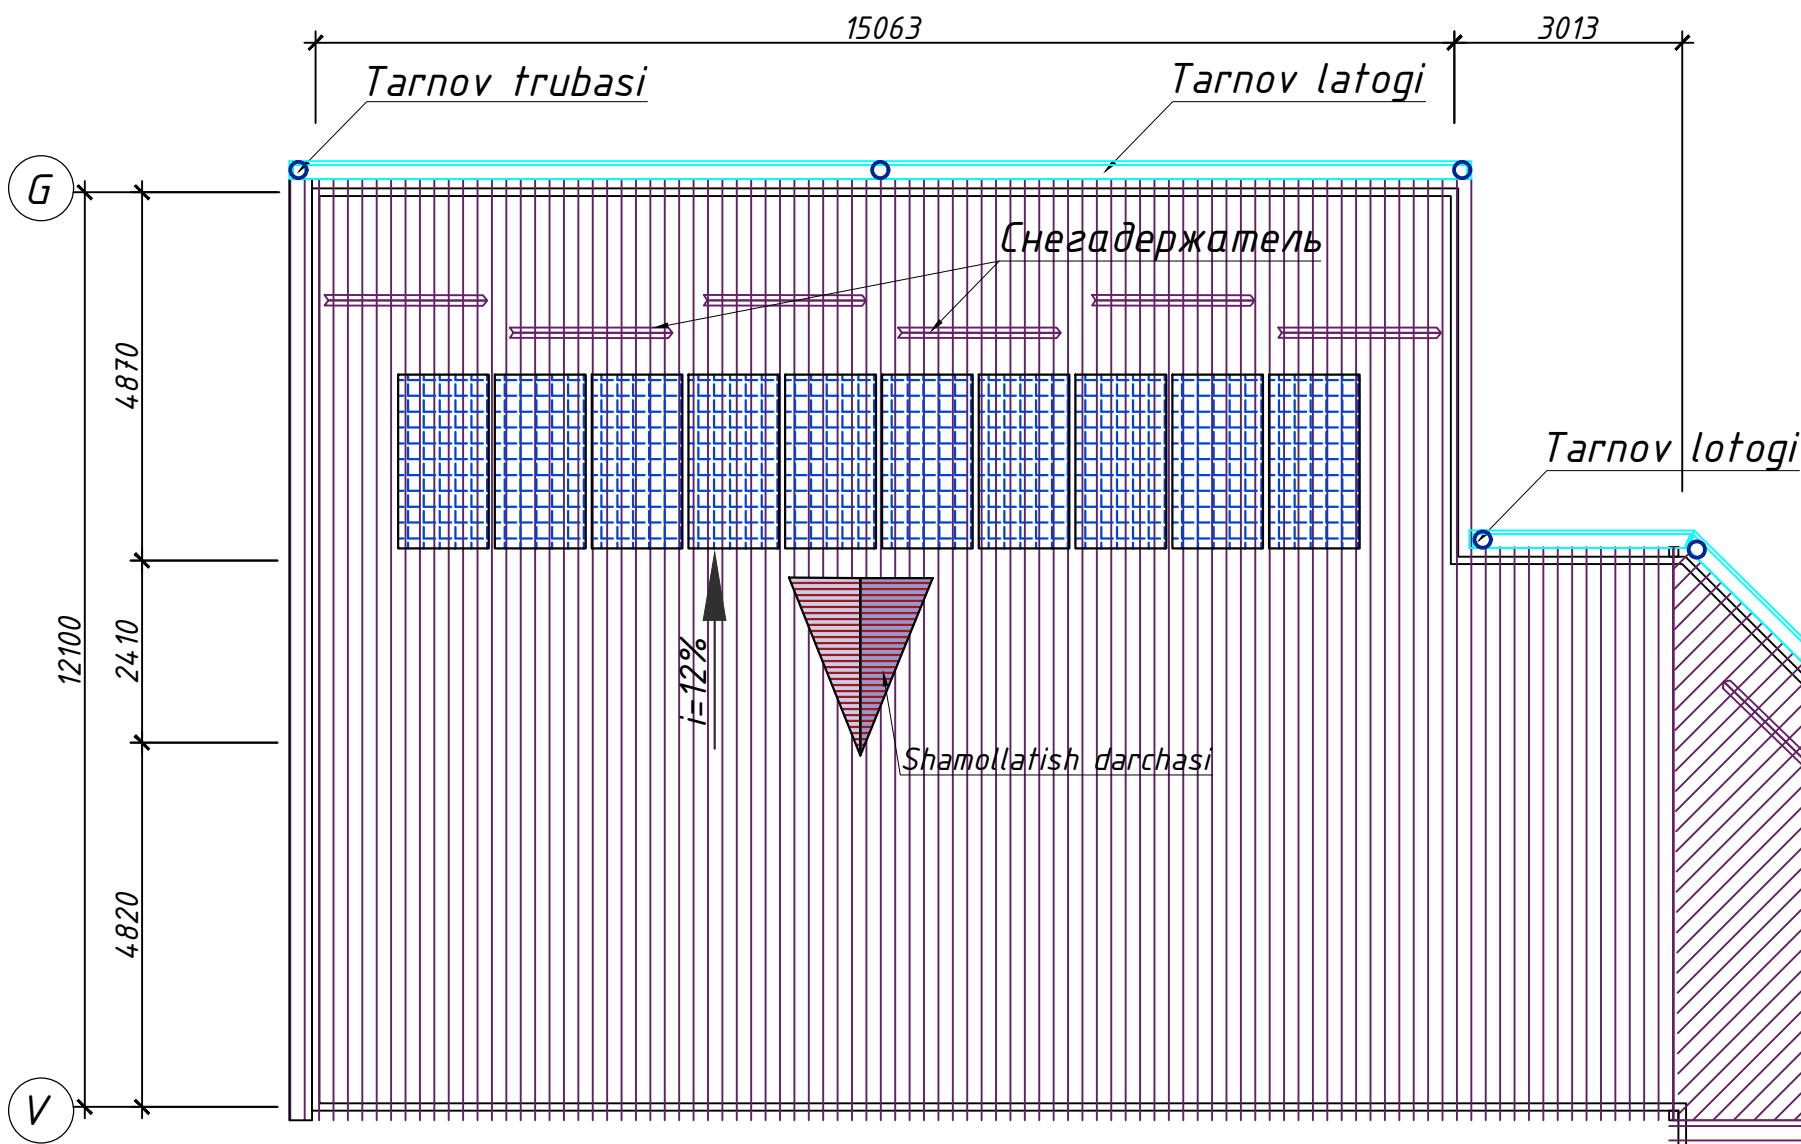

Tom rejasi.
M 1:100


Tomning elementlari spetsifikatsiyasi				
No	Belgilanishi	Nomlanishi.	Soni	Eslatma. m3.
		Setka $\Phi 5Bp-l \frac{100}{100}$ m2	470.4	m2
		Issiqlik himoya qatlami Bazalt plita b=100mm (zichligi 160kg/m)	470.4	m2
		Bug' himoya qatlami 2-qavat ruberoid qoplamasi	470.4	m2
1		Profnastil qalinligi b = 0,51 mm	464.2	m2
2		Tarnov suv yig'ish kanali (ломок)	48.2	metr
3		Tarnov suv tushirish trubasi L=umumiy	36.0	metr
4		Kanyok	15.0	metr
5		Qor ushlagich (снегадержатель)	48.0	metr
6		Yendova (otsinkovanniy listdan)		m2
7		Karniz tunkafon qoplamasi	29.5	m2
8		Shamollatish darchasi	3.0	dona
9		Ruberoid 1-qavat S=umumiy m²	38.0	m2
10				

Снегадержатель
b=310мм.

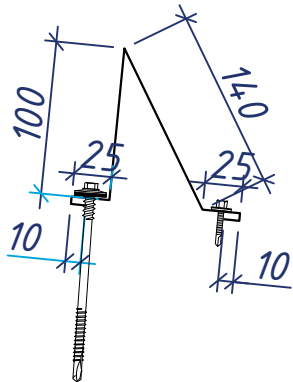


Из оцинкованной стали с полимерным покрытием толщ.0,5мм.

Водосточный желоб
b=510мм.

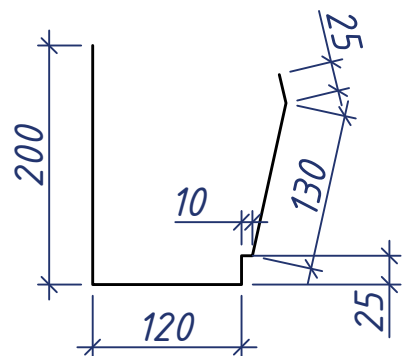


Из оцинкованной стали с полимерным покрытием обеих сторон толщ.0,5мм.
Общая длина 48.2 п/м.
(в т.ч. нахлест 80мм.)

Крепёжный элемент

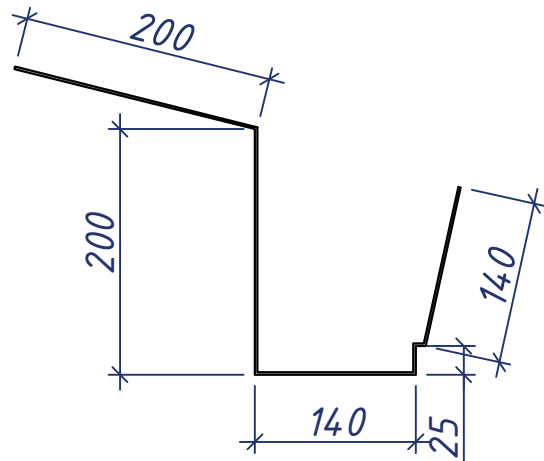


Общий расход-43 шт.
(шаг 500мм.)



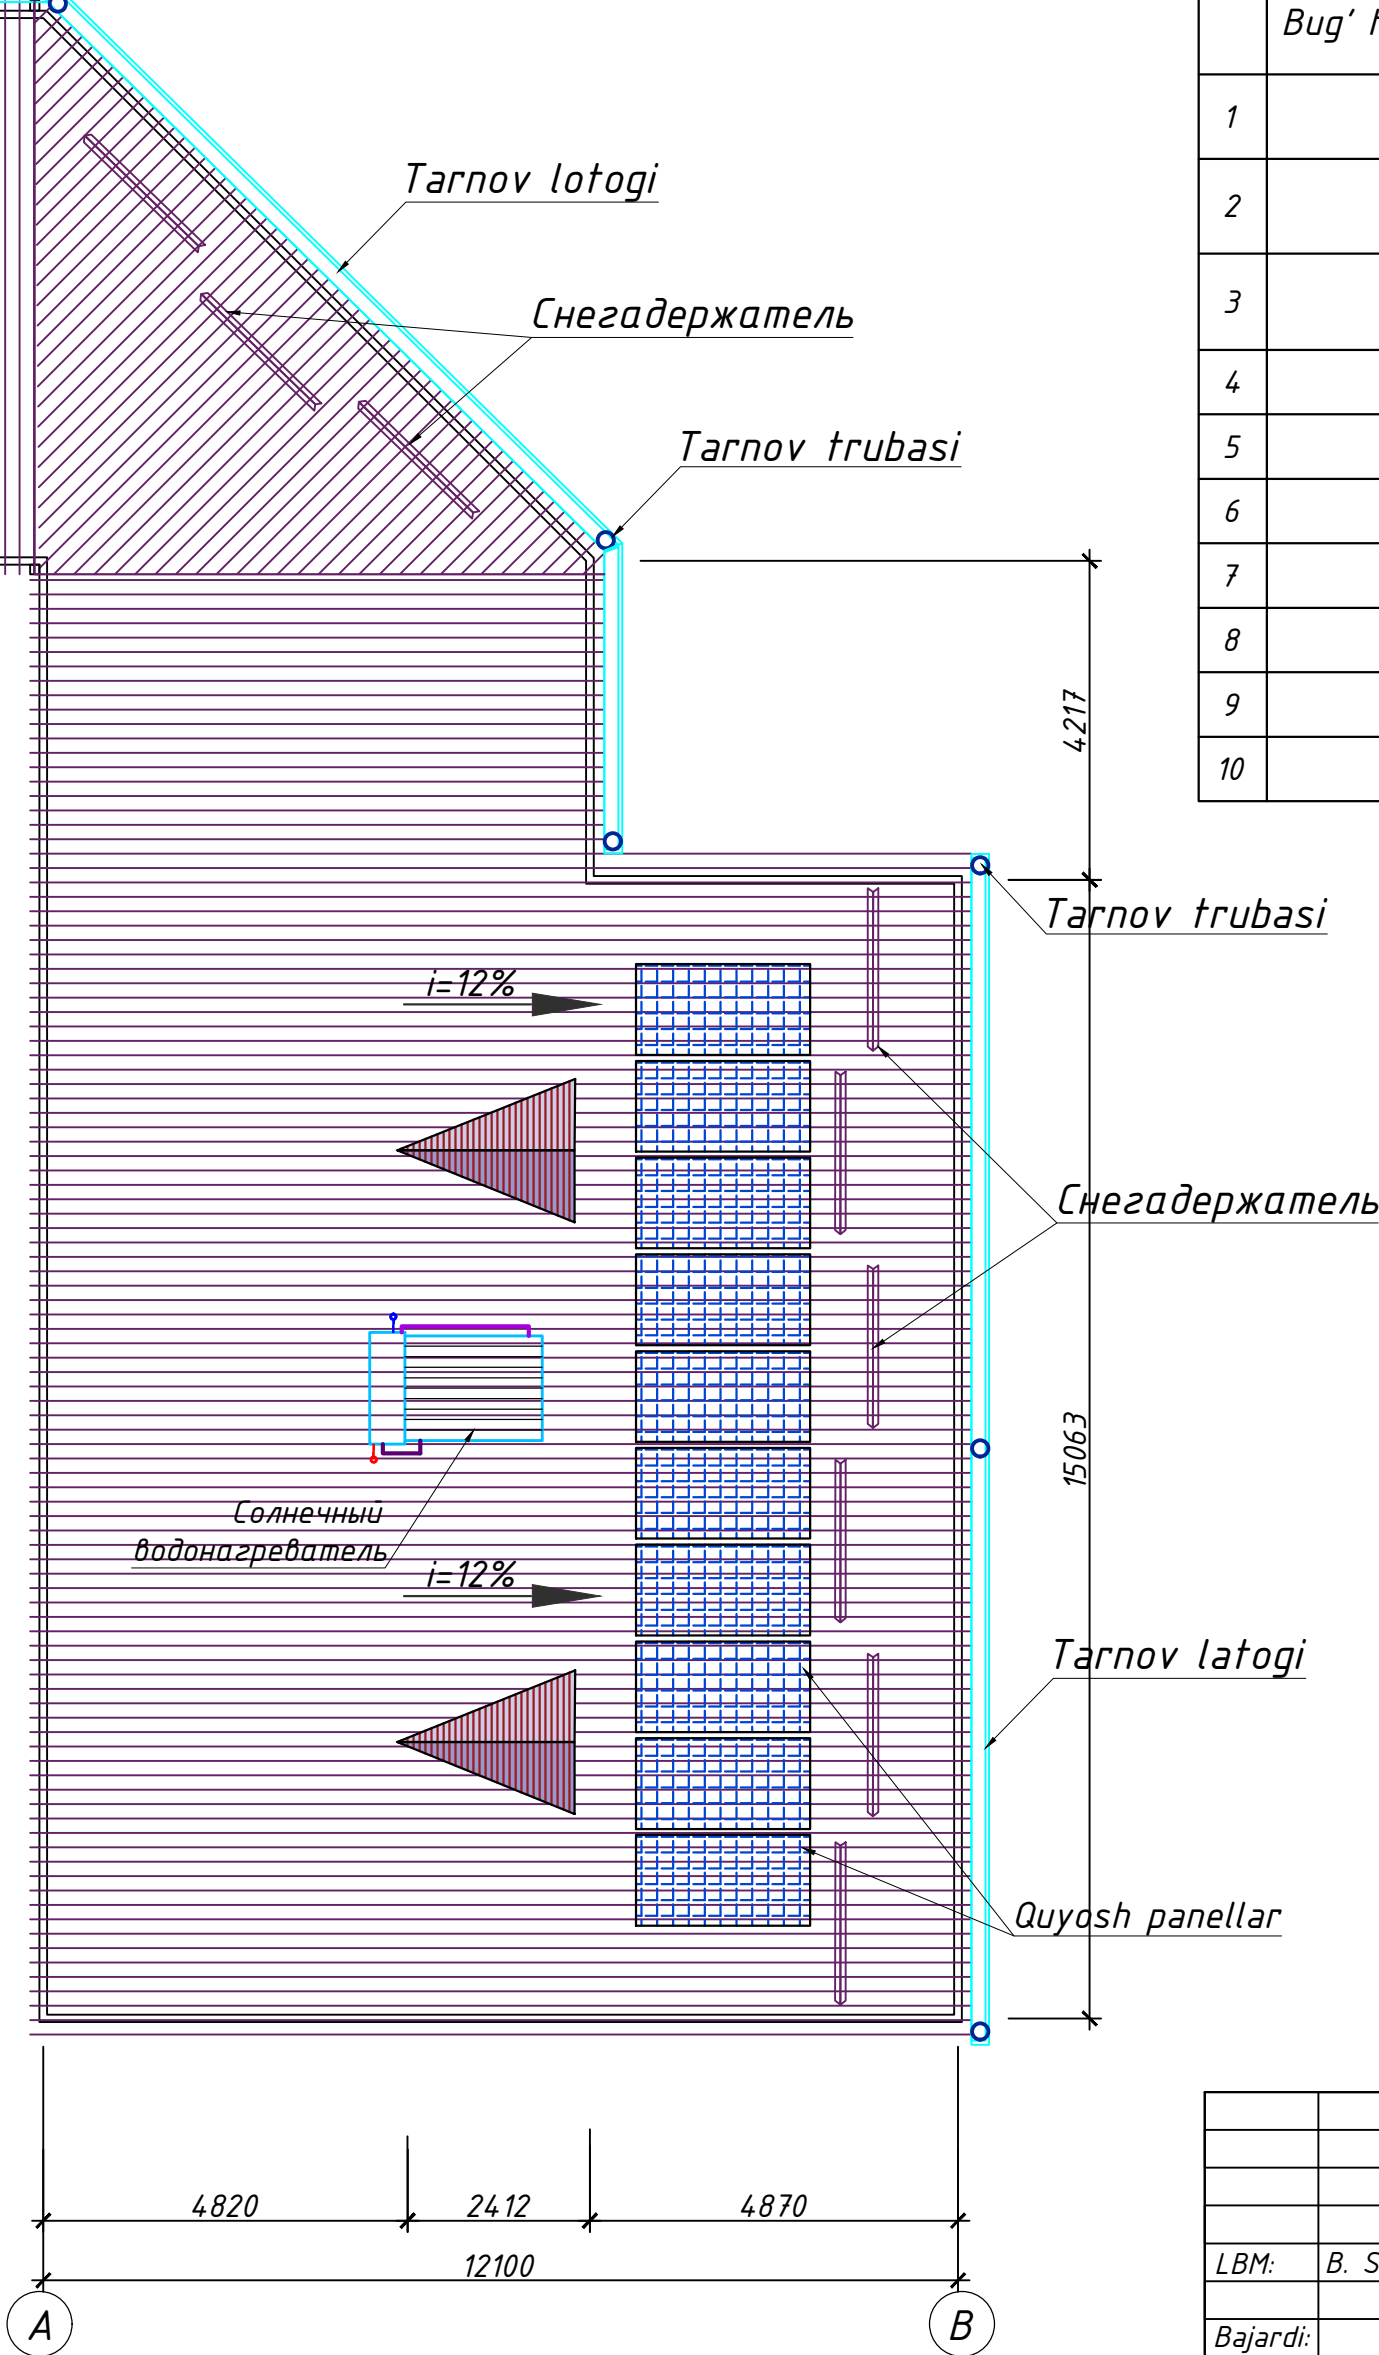


				Shifr: AQ			
				Andijon viloyati Izboskan tumani Gurkirov oilaviy poliklinika binosini qurish.			
LBM:	B. Shamshidinov			Oilaviy poliklinika binosi	Bosqich	Varoq	Varoqlar
Bajardi:					I.L.	22	22
				Tom rejasi.	"Sardor Qurilish Maks" MCHJ		

Asosiy kirish qismi rejasi

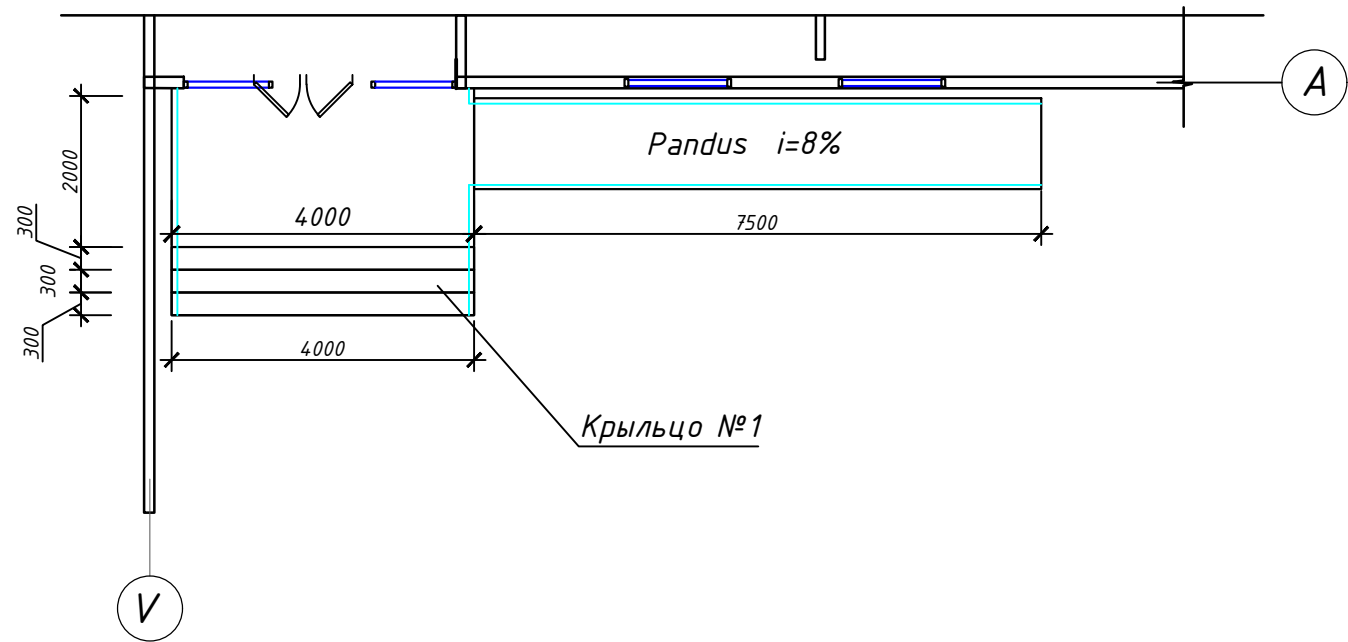

Poydevor rejasi

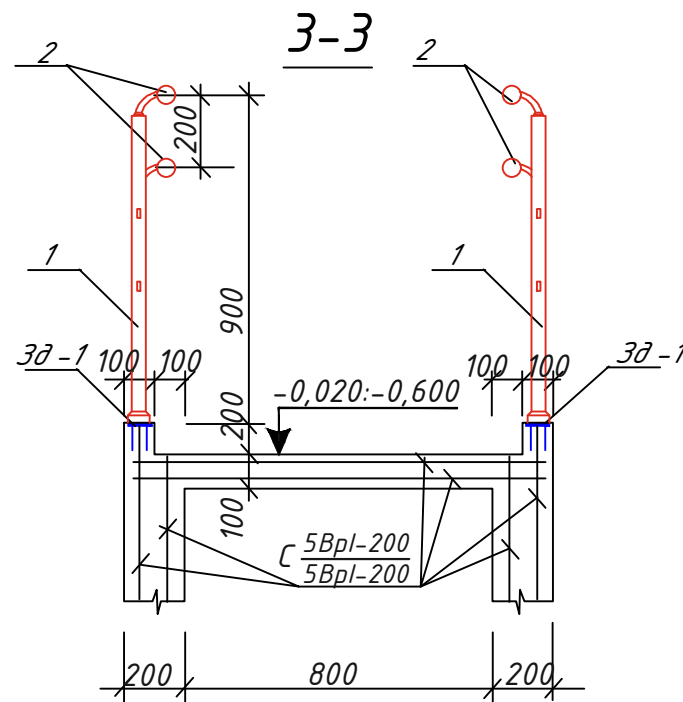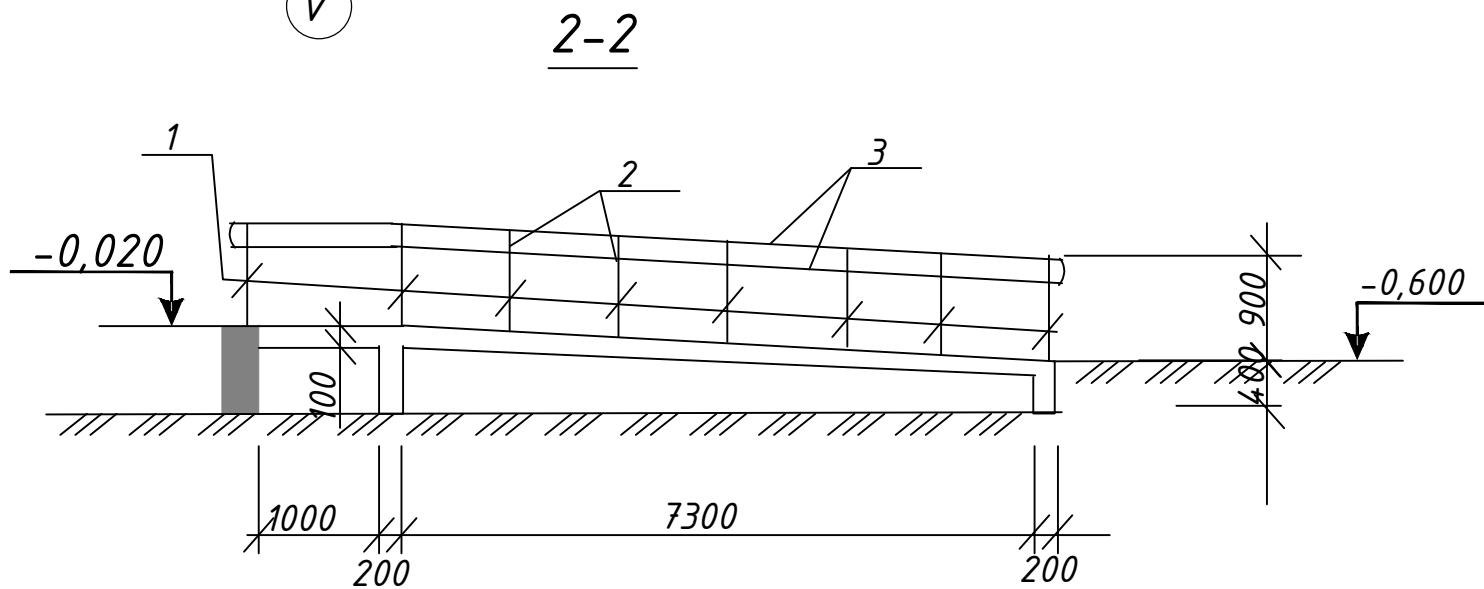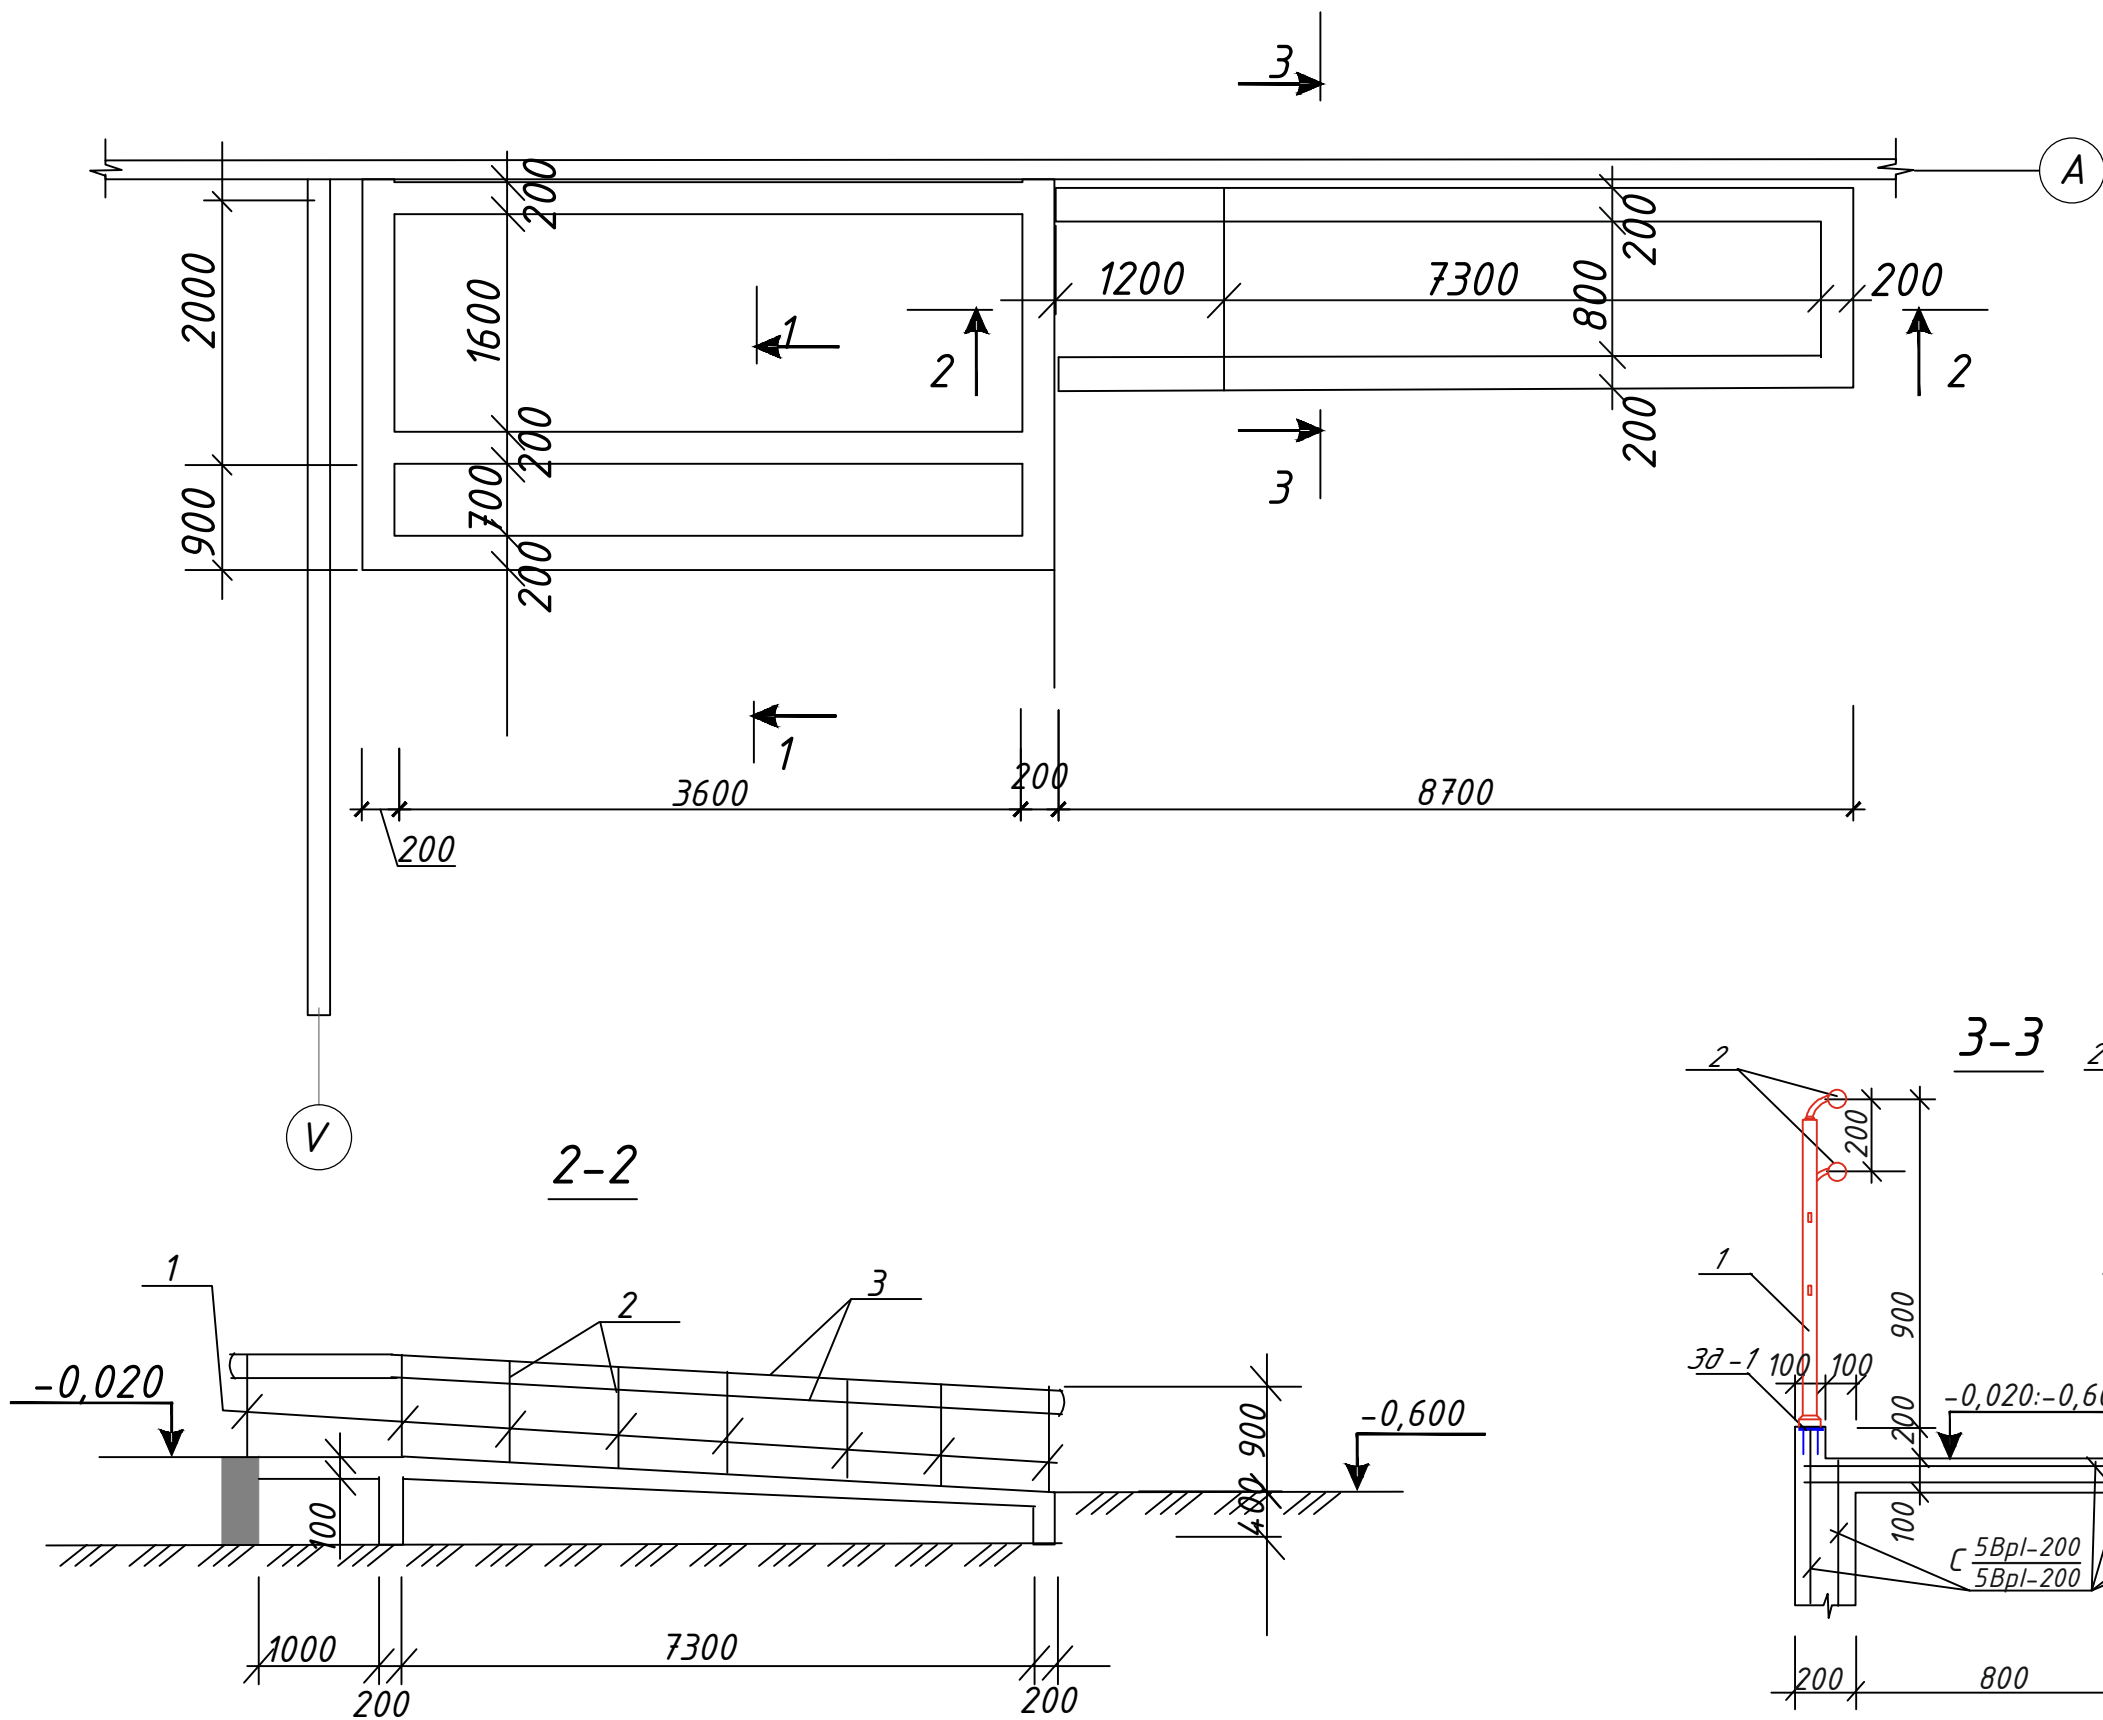

Zina №1 va pandus elementlari xarajatlar jadvali


belgi	belgilash	nomi	soni	og'irligi kg	eslatma
		Zina №1	1		dona
	GOST 8478-81	Setka $\frac{5Bpl-100}{5Bpl-100}$	26,0	3,08	m ²
		B15 sinfli beton	4,7		m ³
		Keramogranit plita qoplama bilan qoplash	24,5		m ²
		Shag'al tuproq bilan to'ldirish	4,2		m3
		Pandus	1		dona
	GOST 8478-81	Setka $\frac{5Bpl-100}{5Bpl-100}$	17,8	3,08	m ²
		B15 sinfli beton	3,6		m ³
		Keramogranit plita qoplama bilan qoplash	13,6		m ²
		Shag'al tuproq bilan to'ldirish	2,4		m3
		Pandus tutqichi (n/m)	17,4		nm
		Закладной деталь ЗД1			
6	GOST19903-74*	-- 80x6 L=80	1	0,3	шт
7	GOST5781-82*	Φ10 A-I L=600	1	0,37	шт

Расход на ограждение пандуса


Ограждение для пандусов ОГ-1 готоваяизделия, выполнить из хромированным нержавеющей стали, Лощ -17,4 п.м
Проектом представленны эскизные схемы ограждений и могут меняться при условии взаимосогласований

				2026				AC
				Andijon viloyati Izboskan tumani Gurkirov oilaviy poliklinika binosini qurish.				
Lavozim	ismi sharifi	Imzo	Sana	Oilaviy poliklinika binosi	Adad	Varoq	Varoqlar	
L.B.M.	Shamshidinov B				PP	23	25	
Bajardi					"Sardor Qurilish Maks" MCHJ			
				Zina va pandus elementlari spetsifikatsiyasi				

Yordamchi kirish zina va pandus rejasi

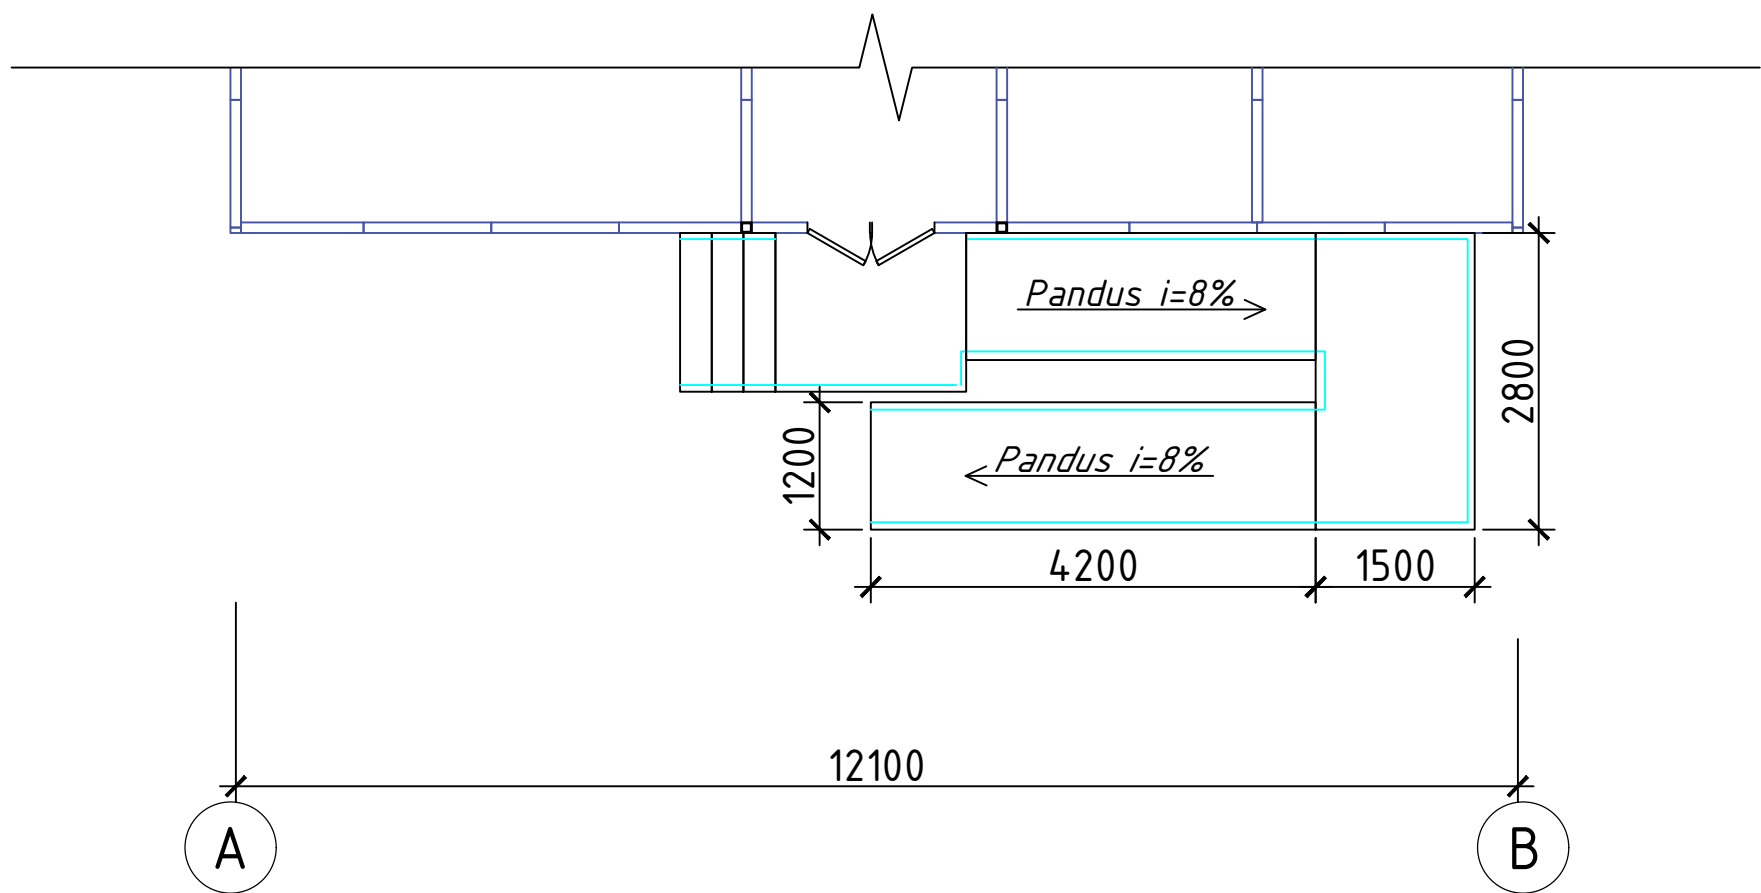


Yordamchi kirish pandus rejasi


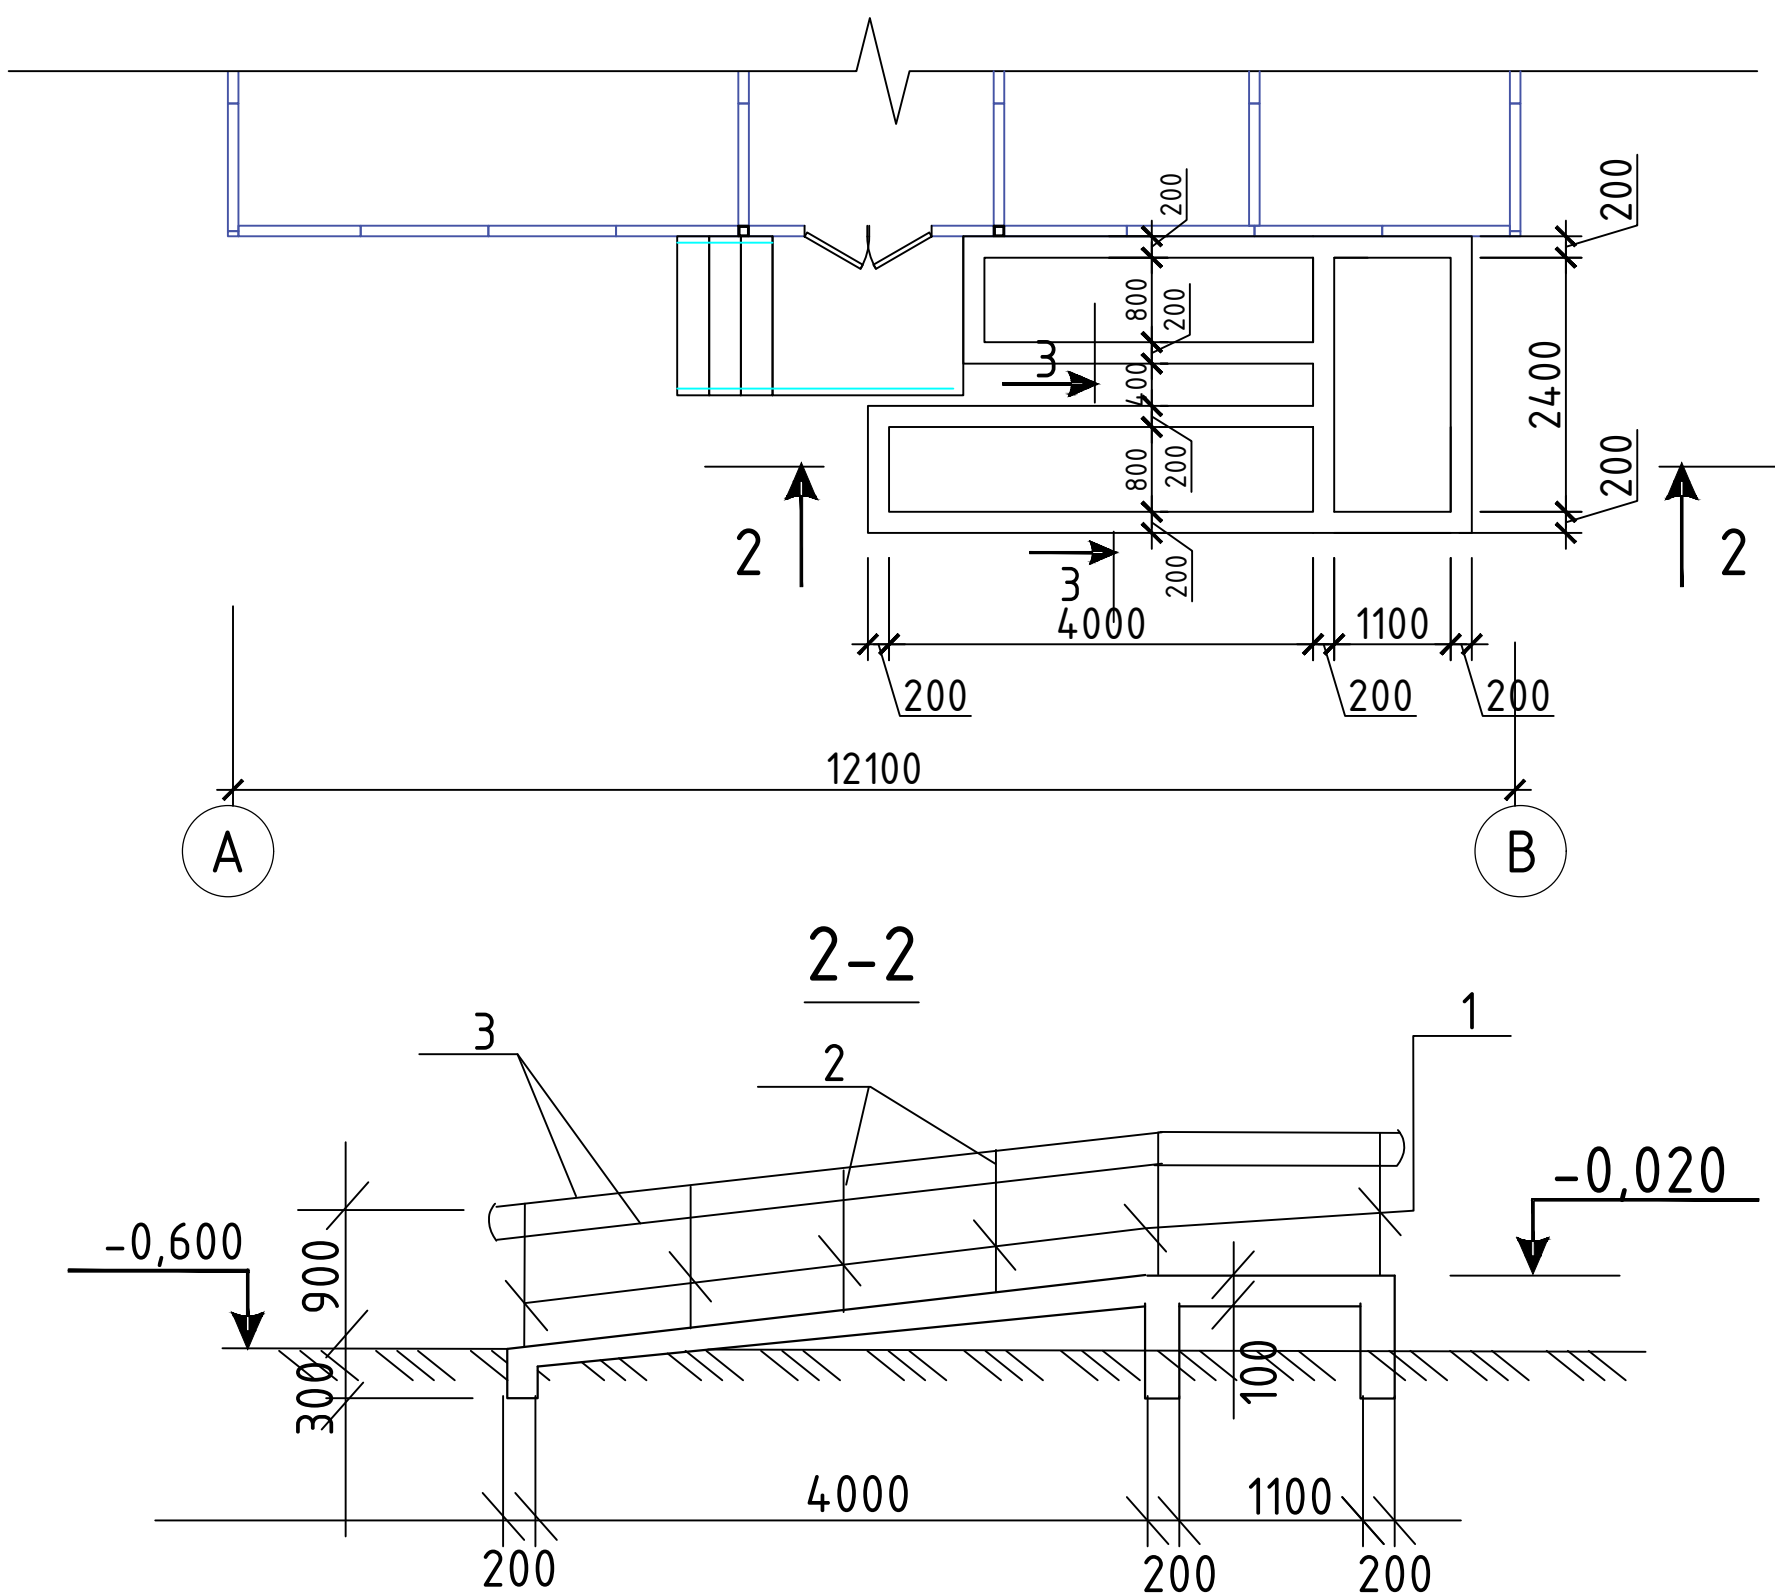


Yordamchi kirish pandus elementlari xarajatlar jadvali




belgi	belgilash	nomi	soni	og'irligi kg	eslatma
		Pandus	1		dona
	GOST 8478-81	Setka 5Bpl-100 5Bpl-100	35,6	3,08	m ²
		B15 sinfli beton	5,8		m ³
		Keramogranit plita qoplama bilan qoplash	18,2		m ²
		Shag'al tuproq bilan to'ldirish	5,4		m ³
		Pandus tutqichi (n/m)	22,0		nm
		Закладной деталь ЗД1			
6	GOST19903-74*	-- 80x6 L=80	1	0,3	шм
7	GOST5781-82*	Φ10 A-I L=600	1	0,37	шм

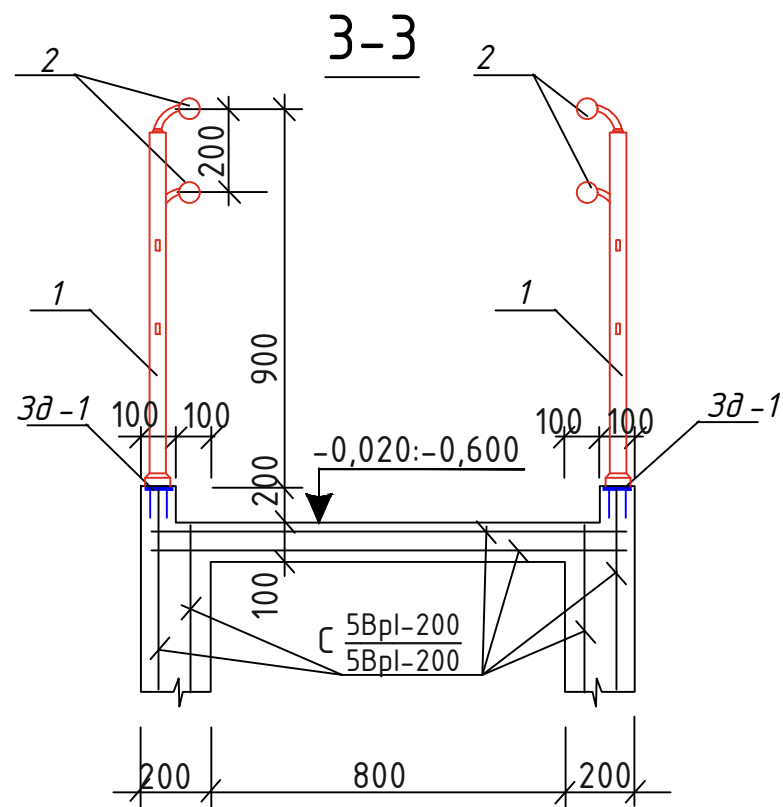

				2026				AC			
				Andijon viloyati Izboskan tumani Gurkirov oilaviy poliklinika binosini qurish.							
Lavozim	ismi sharifi	Imzo	Sana	Oilaviy poliklinika binosi				Adad	Varoq	Varoqlar	
L.B.M.	Shamshidinov B							PN	24a	25	
				Yordamchi kirish pandus elementlari xarajatlar jadvali				“Sardor Qurilish Maks” MCHJ			
Bajardi											

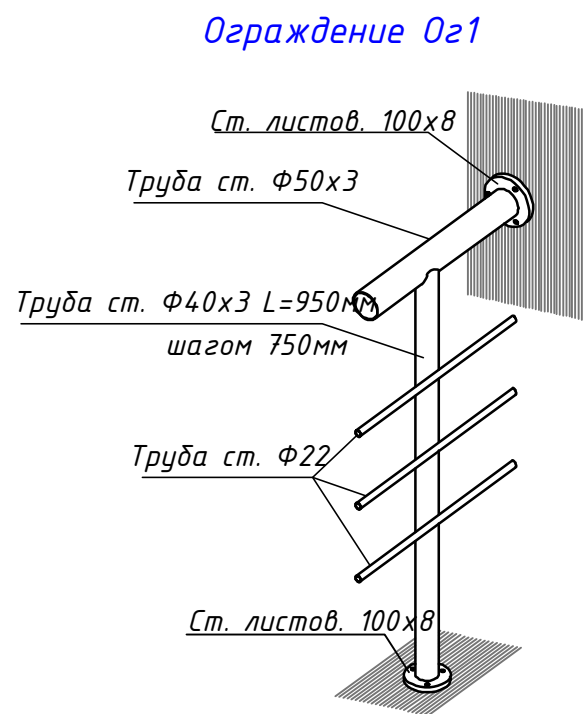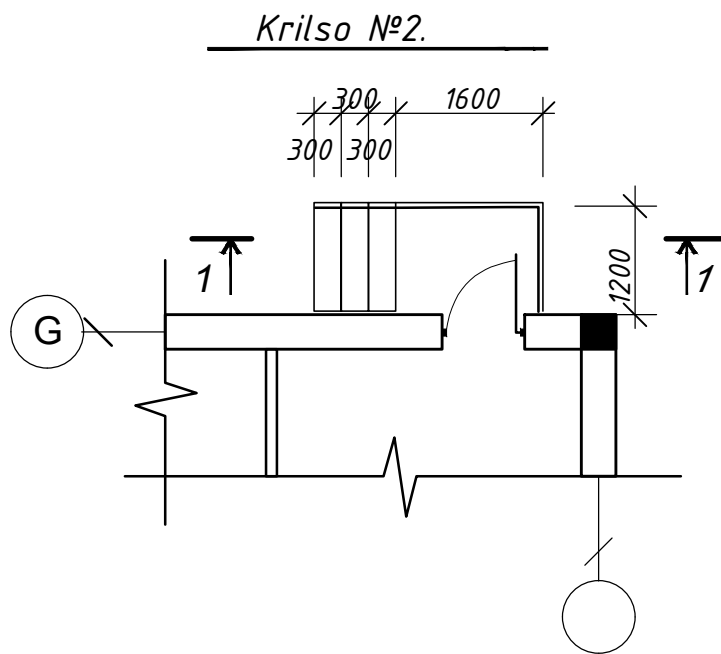

Плитка керамизгранитная плита с шероховатой поверхностью
Цементно песчаный раствор - 20мм
Площадка из бетона кл. В15 - 100мм
Послойно уплотнённый гравийной грунт

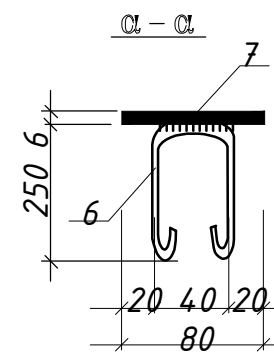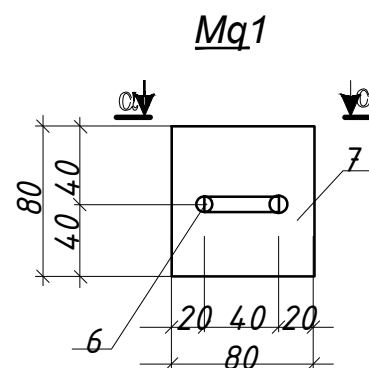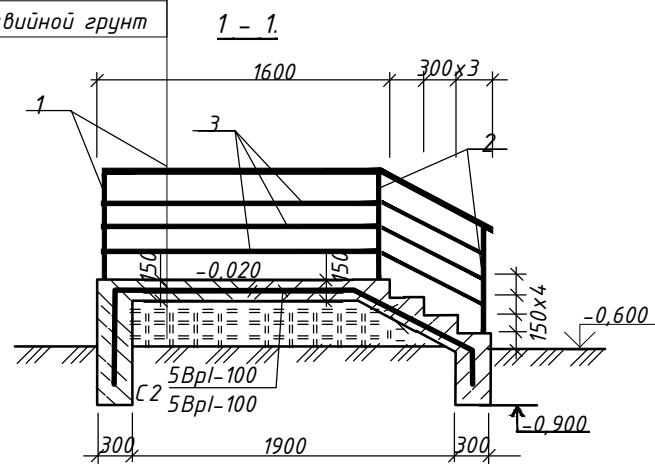

При выполнении стойка ограждение предусмотреть установку закладных деталей ЗД1 для крепления металлических стоек Ог.

В местах отсутствия монолитных колонн и сердечников крепиться с анкерные шпильками. Соединение металлических элементов производить сваркой электродами типа Э42 по РСТУз865-98. Высоту свариваемых швов принимать не менее 8мм толщину самих элементов.

По металлическим конструкциям выполнить антикоррозионную защиту краской. Konstruksiya elementlari va devor orasidagi tikuvlar tsement bilan to'ldiring qorishma M50.


5. Ushbu varaqni AQ - varaqlari bilan birgalikda ko'rilsin.

Спецификация элементов к крыльцо №2.


Belgi	Belgilanishi	Nomlanishi	Soni	og'irligi kg	Eslatma
1	Данный лист	Крыльцо №1	2		шт
ЗД1	Данный лист	Закладная деталь ЗД1	6	0,67	шт
		Крыльцо №1	1		
С1	РСТУз.866-98.	Сетка 5ВрI-100 L=общ.	7,0	3,08	м2
		Бетон кл. В15	1,8		м3
Площадок	ступеней и подступенников	облицовать керамогранитными плитами			5,7 м2
		Закладная деталь ЗД1		0,67	
7	ГОСТ19903-74*	-- 80x6 L=80	1	0,3	шт
8	ГОСТ5781-82*	Ф10 А-I L=600	1	0,37	шт

				2026	АС
				Andijon viloyati Izboskan tumani Gurkirov oilaviy poliklinika binosini qurish.	
Lavozim	ismi sharifi	Imzo	Sana		
L.B.M.	Shamshidinov B			Oilaviy poliklinika binosi	
Bajardi					
				Крыльцо №2. Спецификация элементов	
				Adad	Varoq
				РП	24
				Varoqlar	25
				"Sardor Qurilish Maks" MCHJ	

Metal soyabon MS1.

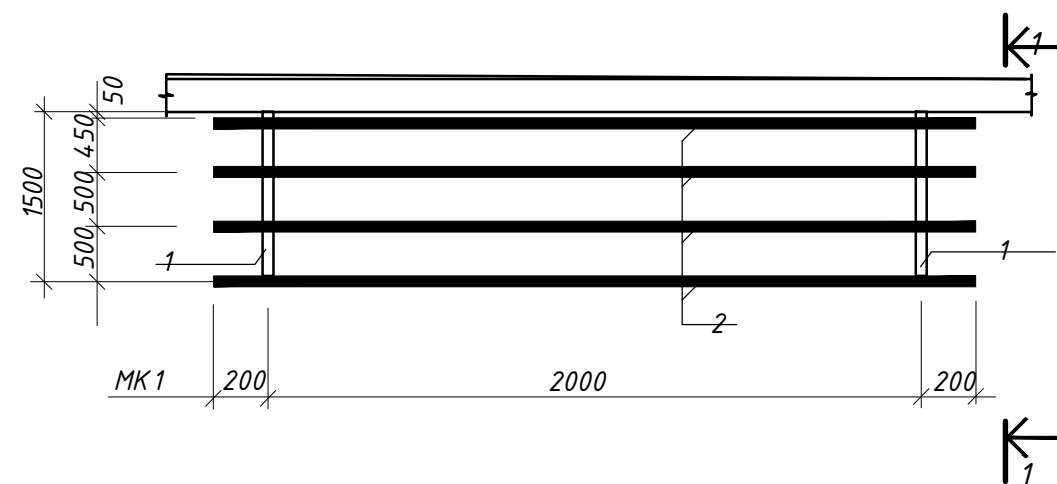



1 - 1

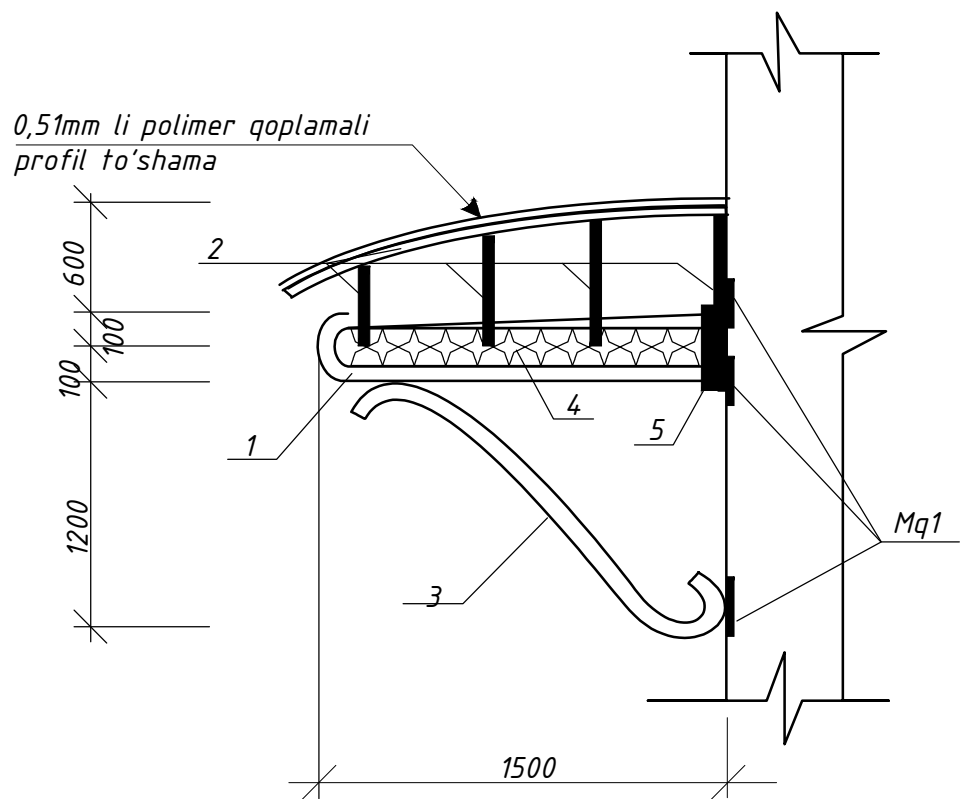

Metall soyabon elementlarining xususiyatlari.

Belgi	Belgilanishi	Nomlanishi	Soni	og'irligi kg	Eslatma
Ms1	Ushbu varoqda	Metall soyabon Ms1	2		dona
Mq1	Ushbu varoqda	Mahkamlovchi qism Mq1	42	0,67	dona
	(bir dona uchun sarf)	Metall to'sqich MT1			
1	GOST8732-78	Truba $\Phi 32$ L=3200	2	5,82	11,64
2	GOST8732-78	Truba $\Phi 25$ L=2400	4	3,336	13,34
3	GOST8732-78	Truba $\Phi 32$ L=1800	2	3,28	6,56
4	GOST103-80	Полоса 30x2 L=jami	9,2	0,47	4,32
5	GOST8509-86	Ugolok 63x5 L=300	2	1,4	2,8
	высокопрочной поликарбонат типа "LEXAN" qoplama		4,0		m^2
	(bir dona uchun sarf)	Mahkamlovchi qism MQ1		0,67	
7	GOST19903-74*	-- 80x6 L=80	1	0,3	dona
6	GOST5781-82*	$\Phi 10$ A-I L=600	1	0,37	dona

Mq1

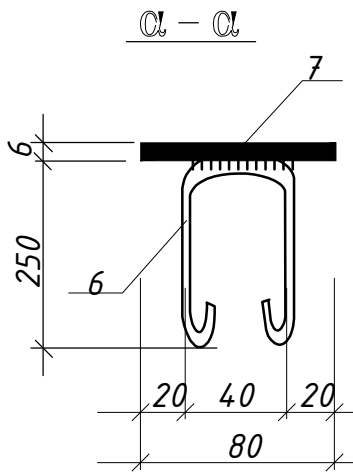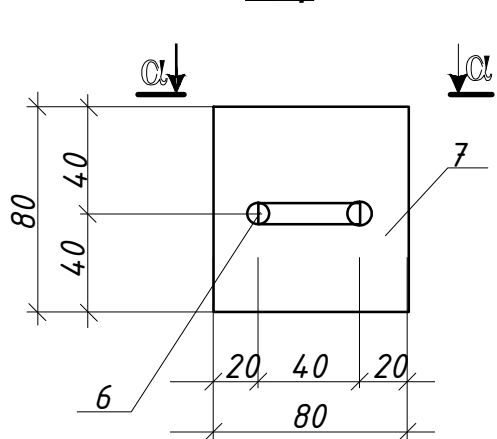

Metall elementlarning ulanishi RSTUz865-98 ga muvofiq E42 tipidagi elektrodlar bilan payvandlash orqali amalga oshiriladi. Payvandlanadigan tikuvlarning balandligi elementlarning qalinligidan kam bo'lmasligi kerak. Birlashtiruvchi metall qismlar va konstruksiyalar PF-020 GOST18.186-79 ga muvofiq 2 marta PF-115 markasining emal bo'yog'i bilan qoplangan.

				2026	AC		
Lavozim	ismi sharifi	Imzo	Sana	Andijon viloyati Izboskan tumani Gurkirov oilaviy poliklinika binosini qurish.			
				Oilaviy poliklinika binosi	Adad	Varoq	Varoqlar
L.B.M.	Shamshidinov B				<u>PN</u>	<u>25</u>	25
Bajardi				Metal soyabon №1.	"Sardor Qurilish Maks" MCHJ		