

*O'zbekiston Respublikasi
Andijon viloyati Andijon shaxri
"Sardor Qurilish Maks" MCHJ*

*Республика Узбекистан
город Андижан Андижанская область
ООО "Сардор Qurilish Maks"*

ISHCHI LOYIHA

*Andijon viloyati Izboskan tumani Gurkirov oilaviy
poliklinika binosini rekonstruksiya qilish*

Bosh reja

Direktor:

Sar. Holes

S.Xolmatov

L.B.M:

B. Kovaly

F.Pulatov

Andijon- 2026 y

Bosh Reja to'plamidagi ishchi loyihalar qaydnomasi

Nomlanishi	Eslatma
Umumiy ma'lumot	BR-1
Topografik xarita M 1:500	BR-2
Ko'ndalang bog'lash chizmasi M 1:500	BR-3
Vertikal Rejalashtirish M 1:500	BR-4
Obodonlashtirish rejasi M 1:500	BR-5
Tuproq ishi rejasi	BR-6

Tavsiya qilingan va amaldagi hujjatlar qaydnomasi

Belgilanishi	Nomlanishi	
SHNK 2.07.01-23	Axoli punktlarining hududlarini	
	rivojlantirish va qurishni shaxarsozlik	
	jihatidan rejalashtirish	
SHNK 2.08.02-23	Jamoat binolari va inshootlari	
SHNK 3.01.01-22	Qurilishda ishlab chiqarishni tashkil	
	etish	
SHNK 2.05.02-23	Avtotransport yo'llari	
SHNK 2.01.01-22	Loyihalash uchun iqlimiy va	
	fizikaviy-geologik ma'lumotlar	
SHNK 2.07.02-24	Nogironligi bo'lgan shaxslarga	
	to'siqsiz muhit yaratish	

Ushbu loyiha amaldagi me'yor va qoidalarga asoslanib, binolardan foydalanishda yong'in xavfsizligi va atrof muhitini muhofaza qilish tadbirlarini qo'llagan holda ishlab chiqildi

Loyiha bosh muhandisi: F.Pulatov

Umumiy ma'lumotlar

Andijon viloyati Izboskan tumani Gurkirov oilaviy poliklinika binosini rekonstruksiya qilish. Ushbu loyiha asosida ishlab chiqilgan ART № 1703-1703214-282049- 25.08.2026 y

- 1.Bosh reja topografiya asosida ishlab chiqiladi.
- 2.Ushba topografiyani "O'ZGASHKLITI"DUK Andijon filiali bajargan.
- 3.Arxitektura loyihasi buyurtmachi tomonidan tasdiqlangan loyiha chizmasi asosida ishlab chiqilgan.
- 4.Chizmalarda qabul qilingan texnik echimlar atrof-muhit talablariga javob beradi, sanitariya-gigiyena, yong'inga qarshi va boshqa amaldagi me'yor va qoidalarga rioya qilish va odamlarning hayoti va sog'lig'i uchun binoning xavfsiz ishlashini ta'minlaydi.
- chizmalarda nazarda tutilgan chora-tadbirlar.

Asosiy geologik ma'lumotlar:

Asosiy tuproq-suv qatlami yer yuzasidan ochilmagan 7.0 metr masofada joylashgan.

Hududning seysmik faolligi – 9 ball.

Mas'uliyat kategoriyasi – _____.

Tuproqning maksimal muzlash chuqurligi: har 10 yil uchun 0,54 m, har 50 yil uchun 0,68 m.

Havo harorati ko'rsatkichlari:

O'rtacha yillik harorat: +18°C

Maksimal harorat: +43°C

Minimal harorat: -28°C

Tuproq asosi ko'rsatkichlari:

Loyiha obyekti III element zonada joylashgan.

Loyiha obyekti joylashgan yer uchastkasi chegaralari:

Shimol tomondan – qo'shni hududi bilan

Janub tomondan – yo'l bilan

G'arb tomondan – aholi uylari bilan


Sharq tomondan – qo'shni hudud bilan

Izoh:


Ushbu loyiha O'zbekiston Respublikasi hududida amalda bo'lgan normativ hujjatlar asosida ishlab chiqilgan.

Loyihalanayotgan hudud balansi


№	Nomlanishi	Ko'rsatgichi	
		Maydoni m²	% hududning umumiy maydoni
1	Hududining umumiy maydoni	1559.0	100
Shu jumladan:			
2	Loyihaviy bino inshootlari	449.00	28.80
3	Bruschatka yo'laklar	222.0	14.23
4	Loyihaviy Beton yo'laklar	518.0	33.22
5	Mavjud Ko'kalamzor maydoni	487.18	31.24

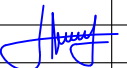				2026 y	B.R		
					Andijon viloyati Izboskan tumani Gurkirov oilaviy poliklinika binosini rekonstruksiya qilish		
LBM	F.Pulatov				Bosqich	Varoq	Varoqlar
Bajardi	U.Ne'matjonov				IL	1	6
					Umumiy ma'lumotlar		
					"Sardor Qurilish Maks" MCHJ		


Sh

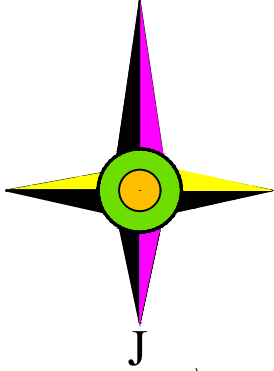

Topografik xarita M 1:500

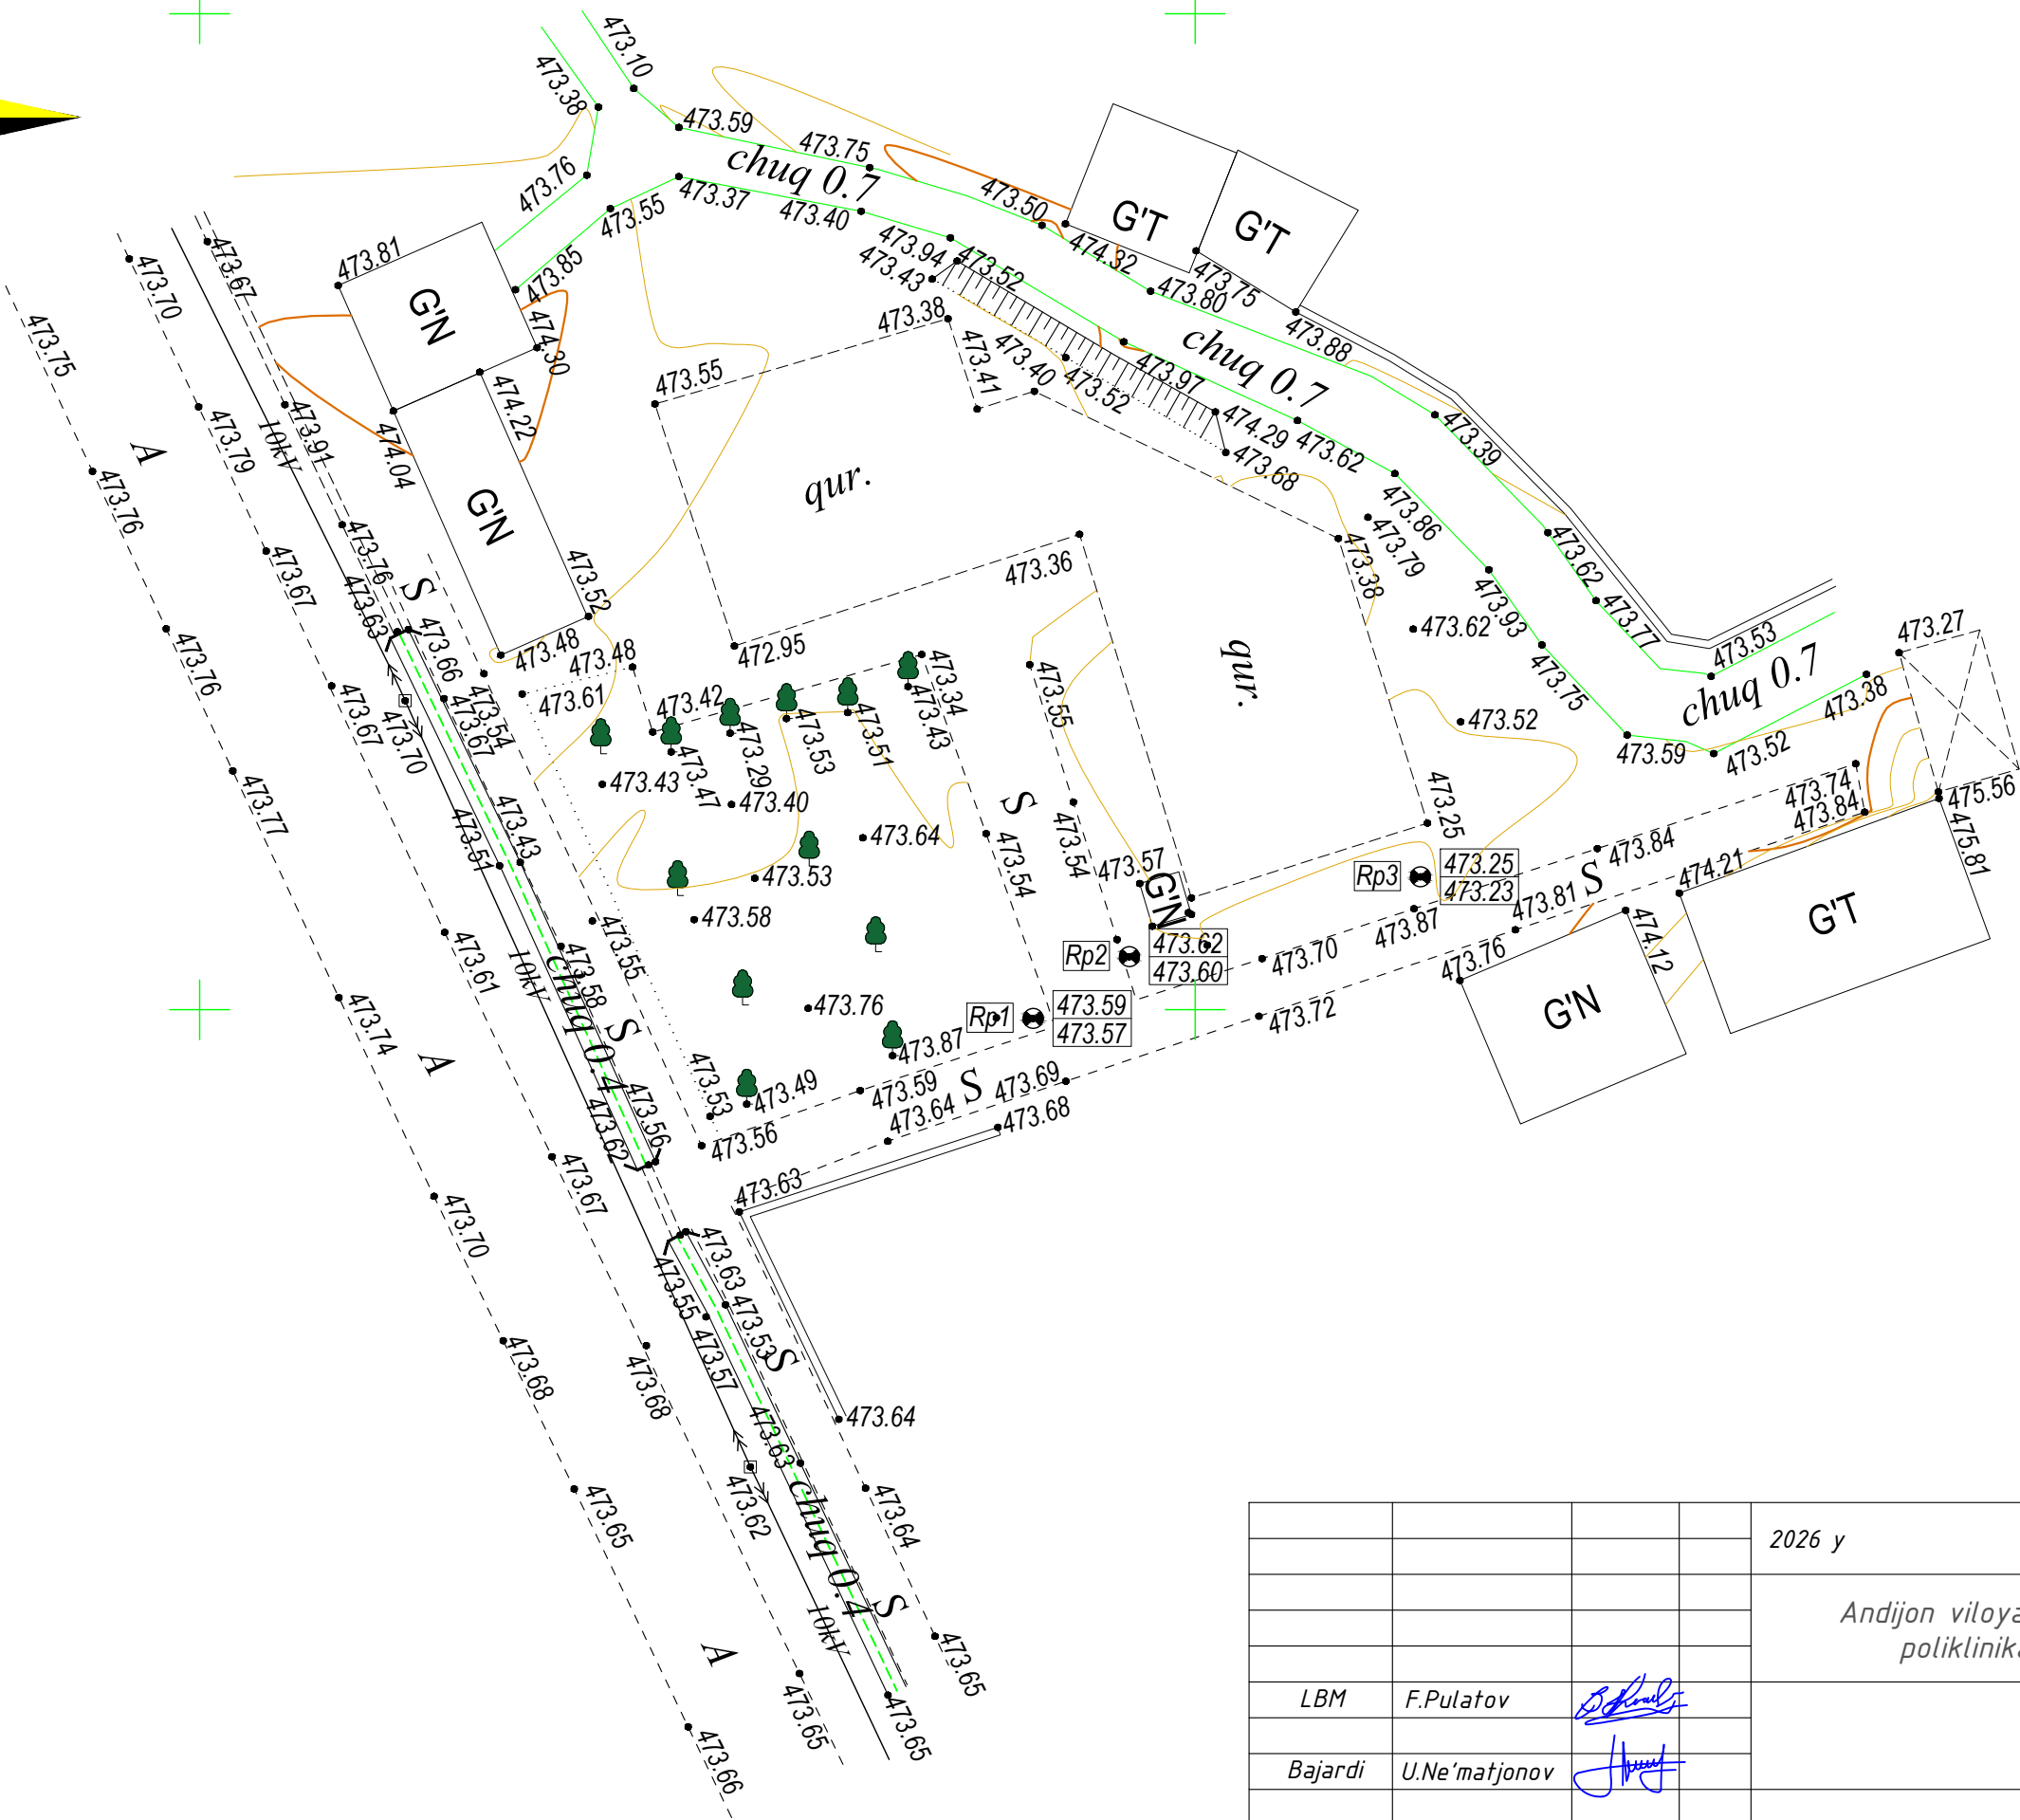

				2026 y	B.R		
				Andijon viloyati Izboskan tumani Gurkirov oilaviy poliklinika binosini rekonstruksiya qilish			
LBM	F.Pulatov				Bosqich	Varoq	Varoqlar
Bajardi	U.Ne'matjonov				IL	2	6
				Ko'ndalang bog'lash rejasi	"Sardor Qurilish Maks" MCHJ		

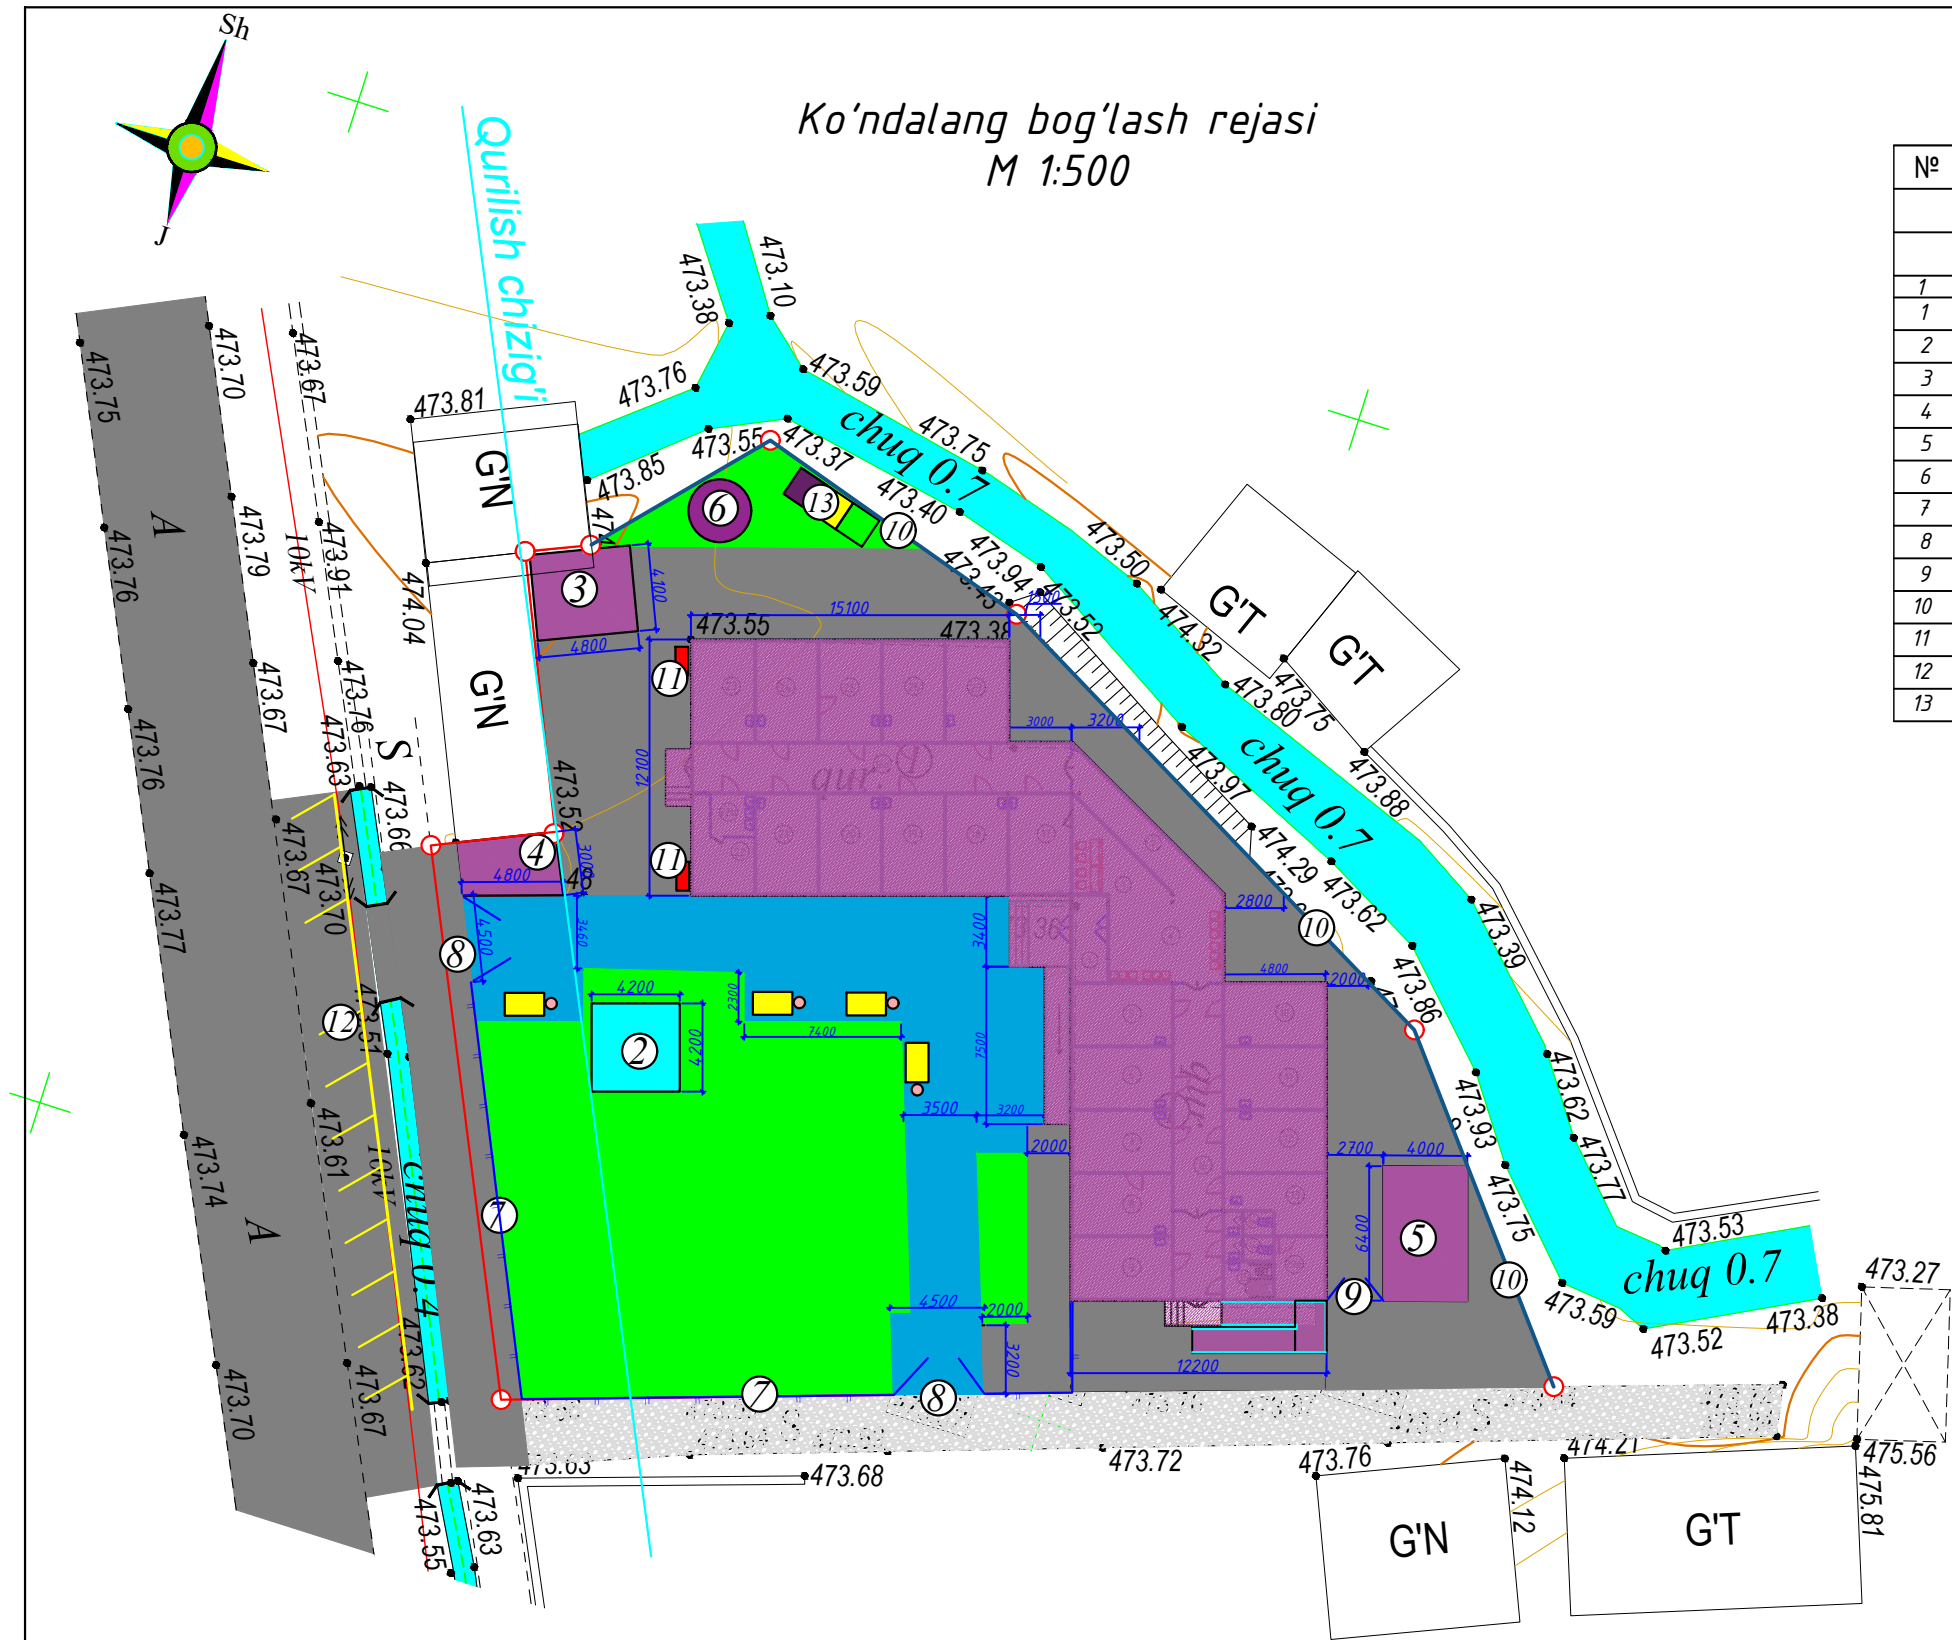

Ko'ndalang bog'lash rejasi
M 1:500

Bino va inshootlar qaydnomasi

№	Ob'ektlar nomlanishi	O'lchov birligi	Maydoni m ²		Loyihaning tip raqami, loyiha tashkilotining nomi	
			Qurilish	Umumiy		
			1 dona bino	Jami	1 dona bino	Jami
1	2	3	4	5	6	7
1	Poliklinika binosi	m ²	449.05	449.05		Loyihaviy
2	Yong'inga qarshi suv hovuzi	m ³	50.00	50.00		Loyihaviy
3	Qozonxona binosi	m ²	19.68	19.68		Loyihaviy
4	Qorovulxona binosi	m ²	14.40	14.40		Mavjud
5	Komir saqlash ombori	m ²	25.6	25.6		Loyihaviy
6	Chiqindi suv xovuzi	m ²	10.86	10.86		Loyihaviy
7	Metal to'siq	m ²	46.4	46.4		Loyihaviy
8	Asosiy kirish darvozasi	m	4.5	4.5		Loyihaviy
9	Xo'jalik uchun darvoza	m	4.5	4.5		Loyihaviy
10	Yig'ma panel devorlar	m	70.0	70.0		Loyihaviy
11	Yong'inga qarshi jihozlar	dona	2.0	2.0		Loyihaviy
12	Autoturargoh	m ²	75.0	75.0		Loyihaviy
13	Chiqindi qutilari	komp	1.00	1.00		Loyihaviy


Shartli belgilar

- Loyihaviy binolar
- Suv hovuzi
- Beton yo'laklar
- Bruschatka yo'laklar
- Ko'kalamzor maydon

Nuqtalar	Masofasi metr
A-B	11.52
B-D	12.95
D-E	26.39
E-F	21.22
F-G	50.63
G-H	25.26
H-I	5.93
I-A	12.32
Hujjat bo'yicha er maydoni 1559.0 kv.m	

Andijon viloyati Izboskan tumani Gurkirov oilaviy poliklinika binosini rekonstruksiya qilish Andijon viloyati Qurilish Bosh Boshqarmasining 25.08.2026 yilgi 1703-1703214-282049 -sonli ART va 1:500 masshtabli topoxaritaga asosan bajarildi. Bosh rejada ko'ndalang bog'lash o'lchamlari millimetrdada berilgan.

			2026 y	B.R		
				Andijon viloyati Izboskan tumani Gurkirov oilaviy poliklinika binosini rekonstruksiya qilish		
LBM	F.Pulato'v			Bosqich	Varoq	Varoqlar
Bajardi	U.Ne'matjonov			IL	3	6
			Ko'ndalang bog'lash rejasi	"Sardor Qurilish Maks" MCHJ		

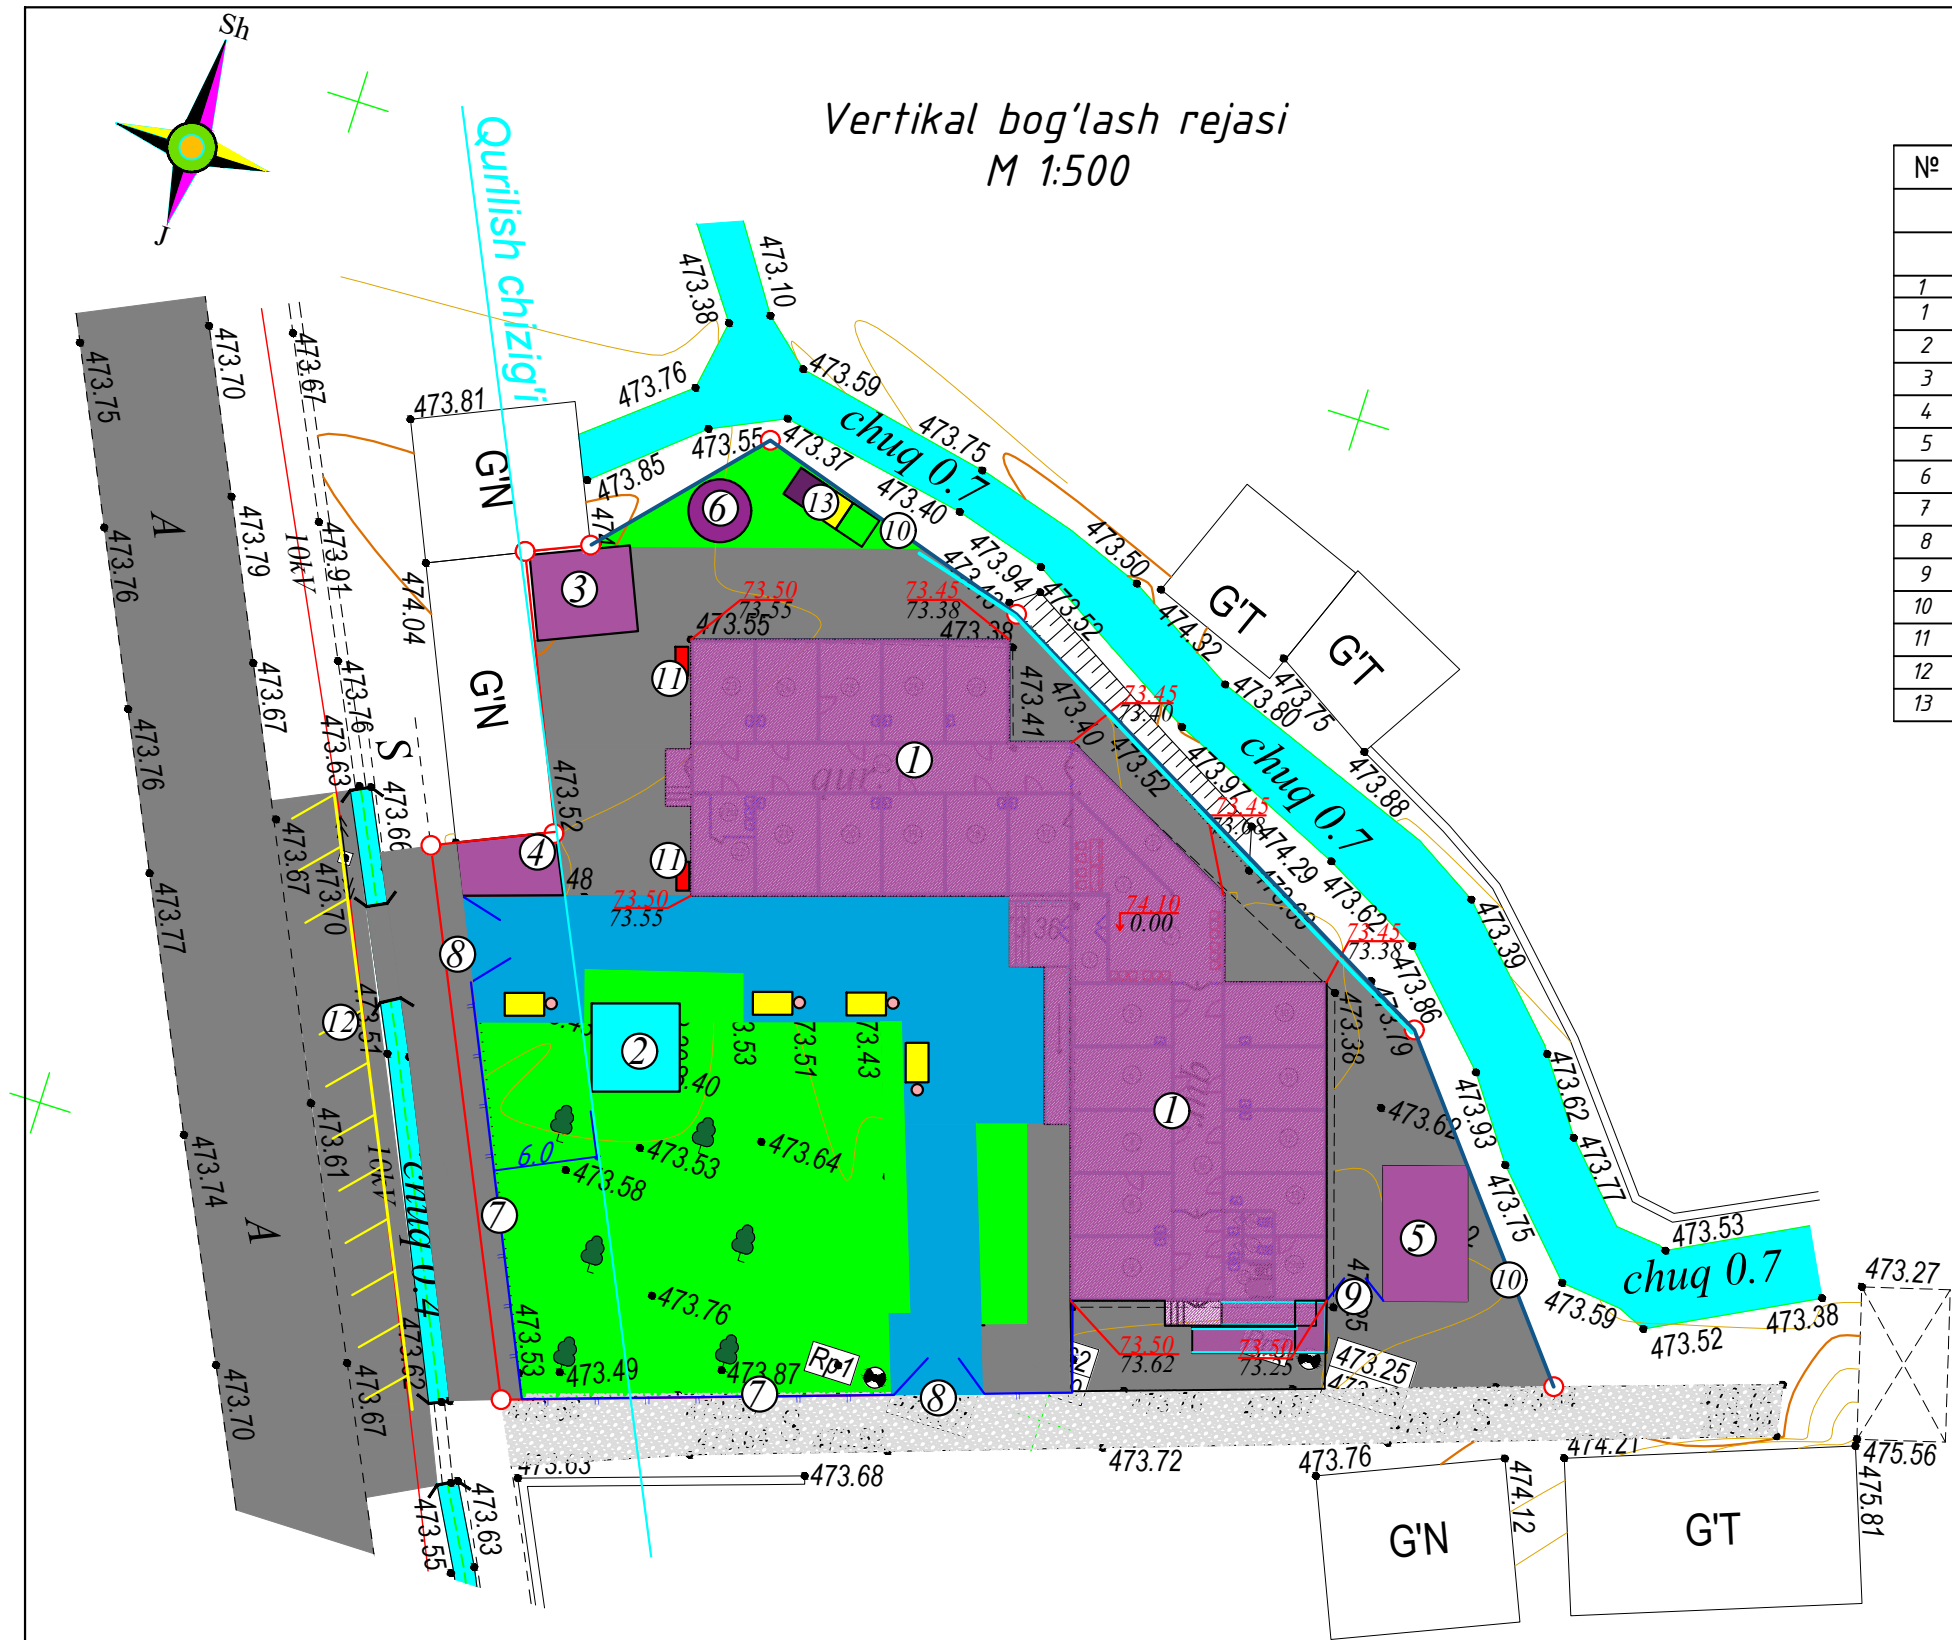

Bino va inshootlar qaydnomasi

№	Ob'ektlar nomlanishi	O'lchov birligi	Maydoni m ²				Loyihalarning tip raqami, loyiha tashkilotining nomi
			Qurilish		Umumiy		
			1 dona bino	Jami	1 dona bino	Jami	
1	2	3	4	5	6	7	8
1	Poliklinika binosi	m ²	449.05	449.05			Loyihaviy
2	Yong'inga qarshi suv hovuzi	m ³	50.00	50.00			Loyihaviy
3	Qozonxona binosi	m ²	19.68	19.68			Loyihaviy
4	Qorovulxona binosi	m ²	14.40	14.40			Mavjud
5	Komir saqlash ombori	m ²	25.6	25.6			Loyihaviy
6	Chiqindi suv xovuzi	m ²	10.86	10.86			Loyihaviy
7	Metal to'siq	m ²	46.4	46.4			Loyihaviy
8	Asosiy kirish darvozasi	m	4.5	4.5			Loyihaviy
9	Xo'jalik uchun darvoza	m	4.5	4.5			Loyihaviy
10	Yig'ma panel devorlar	m	70.0	70.0			Loyihaviy
11	Yong'inga qarshi jihozlar	dona	2.0	2.0			Loyihaviy
12	Autoturargoh	m ²	75.0	75.0			Loyihaviy
13	Chiqindi qutilari	komp	1.00	1.00			Loyihaviy

Shartli belgilar

- Loyihaviy binolar
- Suv hovuzi
- Beton yo'laklar
- Bruschatka yo'laklar
- Ko'kalamzor maydon

Nuqtalar	Masofasi metr
A-B	11.52
B-D	12.95
D-E	26.39
E-F	21.22
F-G	50.63
G-H	25.26
H-I	5.93
I-A	12.32

Hujjat bo'yicha er maydoni 1559.0 kv.m


473.50 -Yerning loyihaviy balandligi

473.55 -Yerning mavjud balandligi

			2026 y	B.R		
				Andijon viloyati Izboskan tumani Gurkirov oilaviy poliklinika binosini rekonstruksiya qilish		
LBM	F.Pulatov			Bosqich	Varoq	Varoqlar
Bajardi	U.Ne'matjonov			IL	4	6
				Vertikal bog'lash rejasi		
				"Sardor Qurilish Maks" MCHJ		




81 Qurilish chizig'i

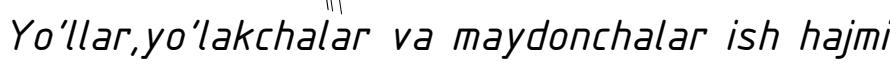

Technical drawing of the Lotok LI-1 container. The drawing shows a U-shaped container with a height of 300 mm, a base width of 420 mm, and a top width of 60 mm. The side walls are 40 mm thick. The bottom width is 300 mm.

Obodonlahstirish ishlari

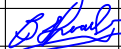
				2026 y	B.R			
				Andijon viloyati Izboskan tumani Gurkirov oilaviy poliklinika binosini rekonstruksiya qilish				
LBM	F.Pulatov					Bosqich	Varoq	Varoqlar
Bajardi	U.Ne'matjonov					IL	5	6
				Obodonlashtirish rejasi		"Sardor Qurilish Maks" MCHJ		

Tuproq ishlari rejasi M 1:500

	Земляных масс м3							Итого м3	Баланс-м3
Выемка	25.0	52.0	-----	42.0	96.0	139.0	12.0	366.0	102.0
Насып	123.0	119.0	94.0	108.0	-----	-----	24.0	468.0	


Yer ishlarini miqdorini aniqlash

Tur.	ISH TURLARI.	Birligi	To'ldirish m3	Qazish m3
1	Vertikal rejalashtirish	м³	468,0	366,0
2	Transheya uchun qazish	м³		151,0
3	JAMI:	м²	468,0	517,0
4	Qotirish koeffitsienti K=0.07(to'ldirish hajmidan)	м³	32,76	
5	Tuproq balansi (ortiqcha, olib kelinadi)	м³		16,24
6				

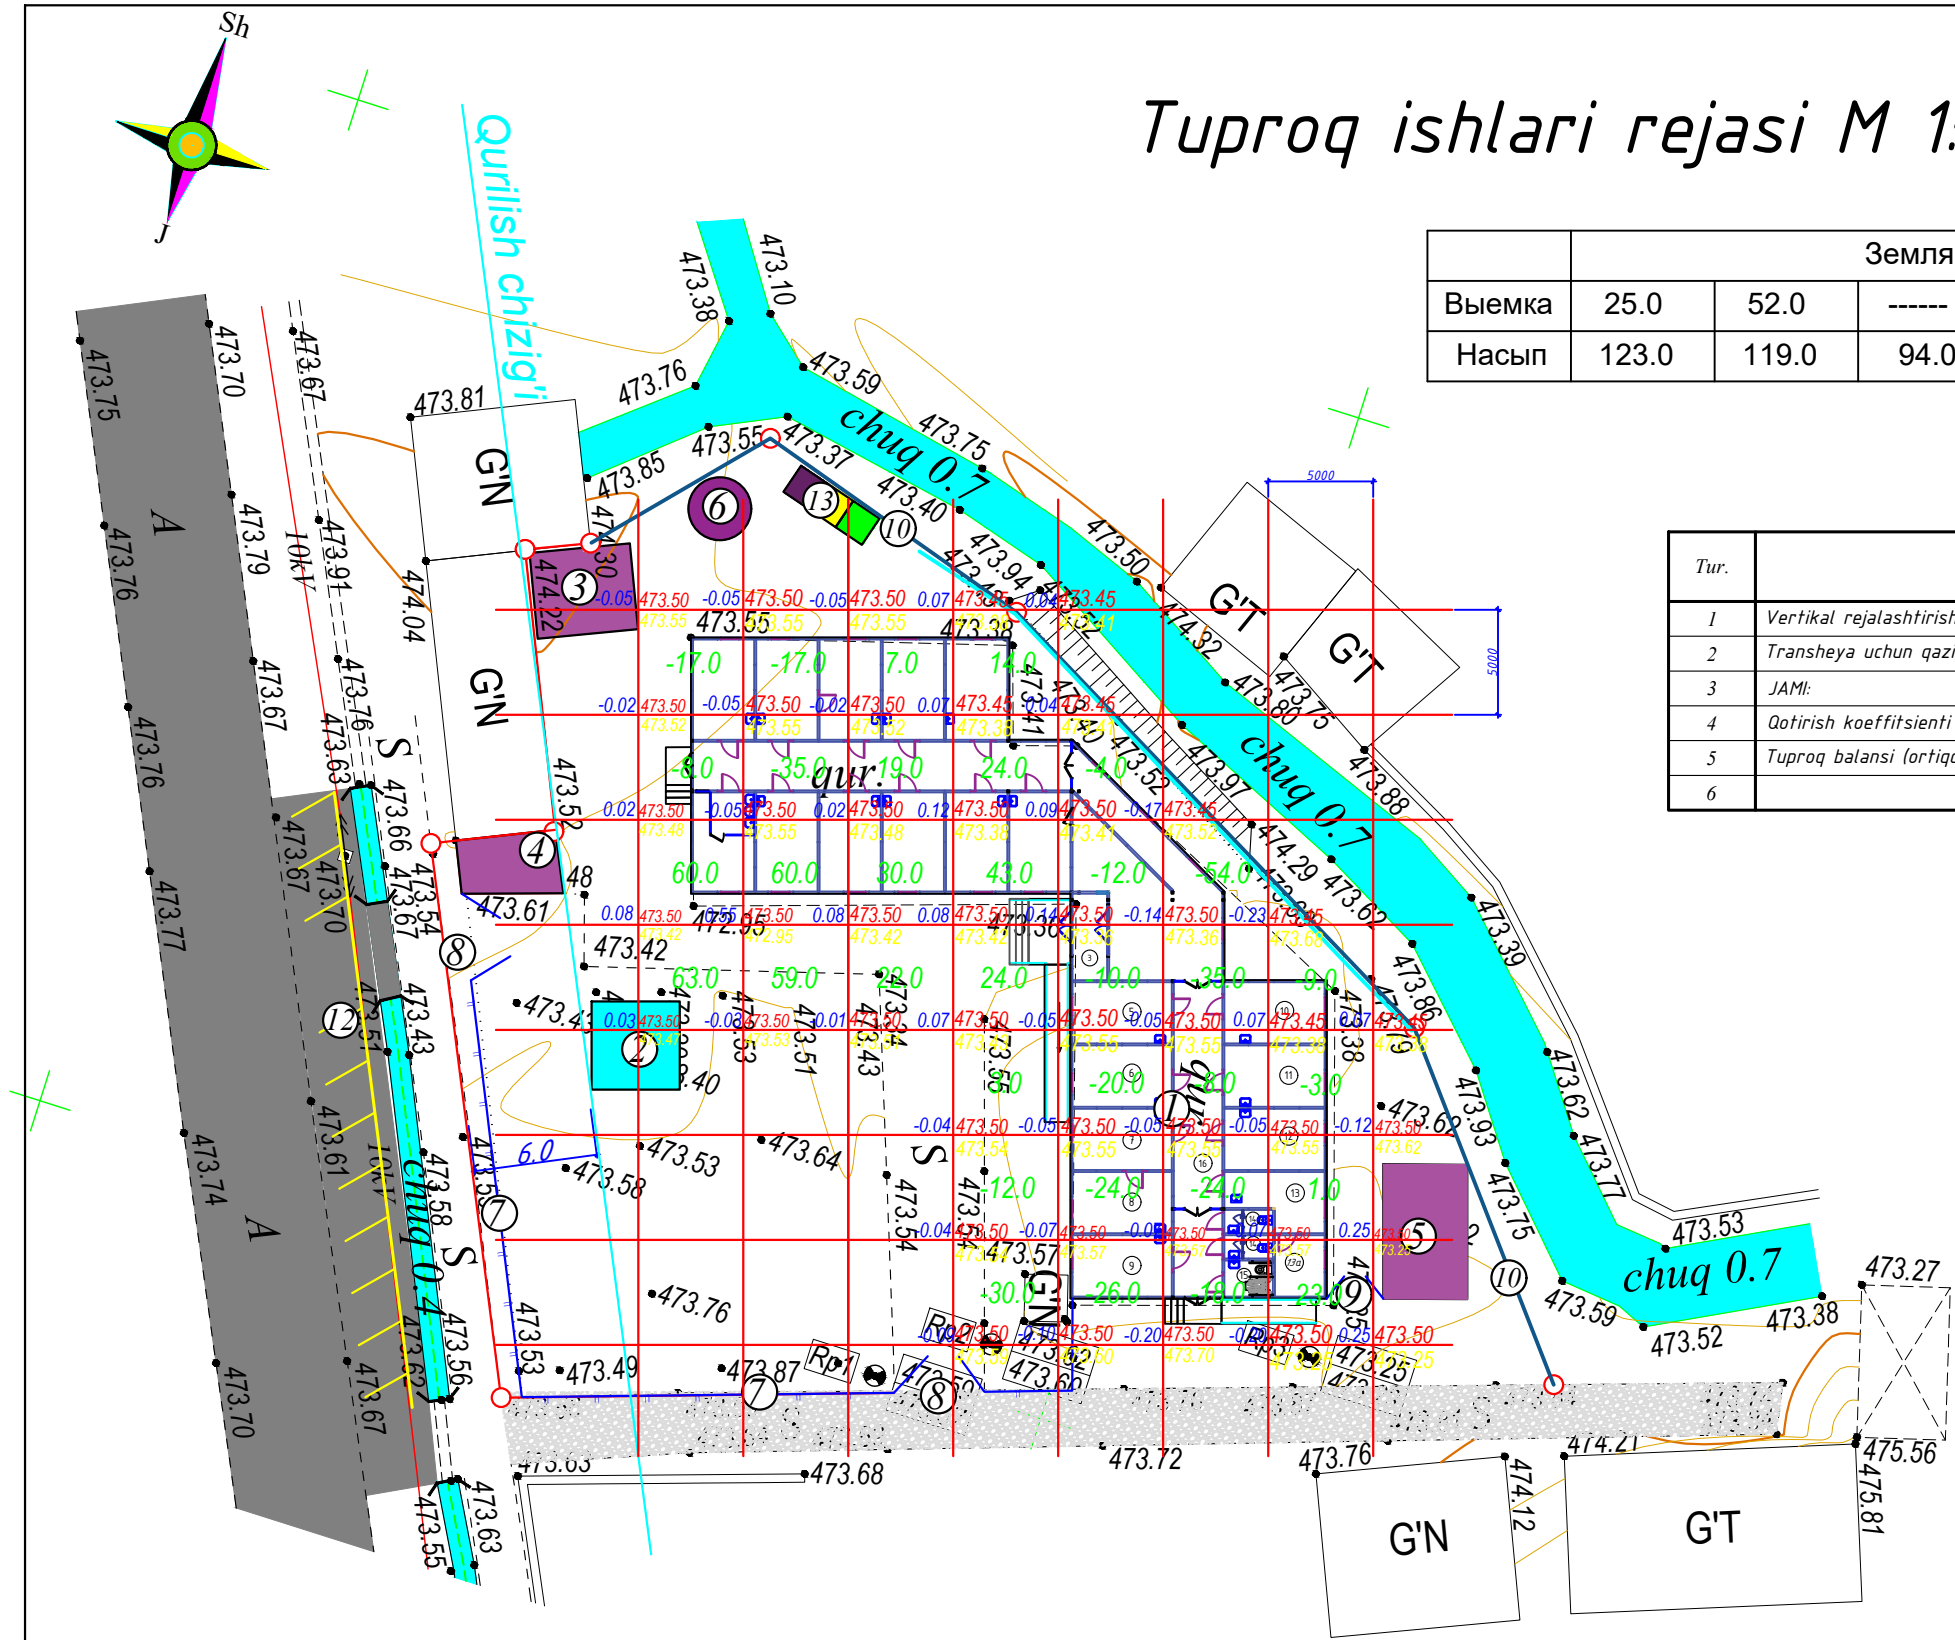

				2026 y	B.R		
					Andijon viloyati Izboskan tumani Gurkirov oilaviy poliklinika binosini rekonstruksiya qilish		
LBM	F.Pulatov				Bosqich	Varoq	Varoqlar
Bajardi	U.Ne'matjonov				IL	6	6
					Tuproq ishi rejasi		"Sardor Qurilish Maks" MCHJ

M 1:250

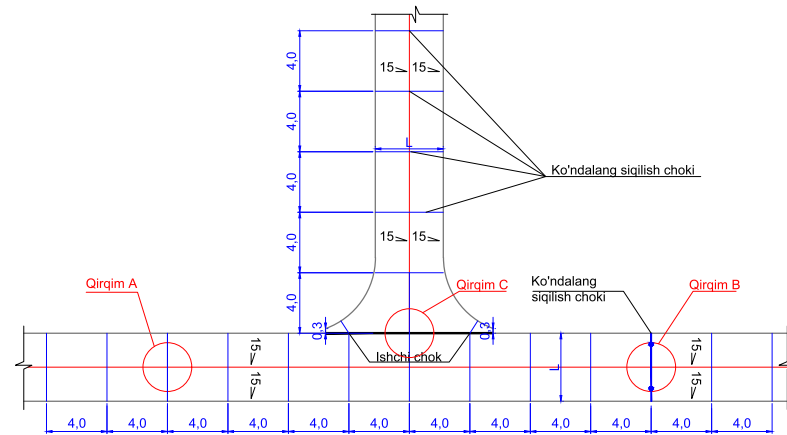


Technical drawing of a cross-section of a reinforced concrete slab. The drawing shows a rectangular cross-section with a total height of 14 cm. A circular reinforcement bar is shown with a diameter of 0.3-0.8 cm. The bar is positioned 5 cm from the bottom edge. A red circle highlights the bar, and a red arrow points to it with the label 'Qirgim D'.

Technical drawing of a mechanical part. The part is a long, thin rectangular block with a central vertical slot. The total height of the block is 14. The central slot has a width of 3. The distance from the top edge of the block to the top edge of the slot is 3. The distance from the bottom edge of the block to the bottom edge of the slot is 11. The distance from the top edge of the slot to the bottom edge of the slot is 13. A red circle highlights the top edge of the slot, with a red line pointing to the label "Qirgim E".

	Ko'ndalang siqilish choki
	Ko'ndalang kengayish choki
	Ishchi chok

M 1:250

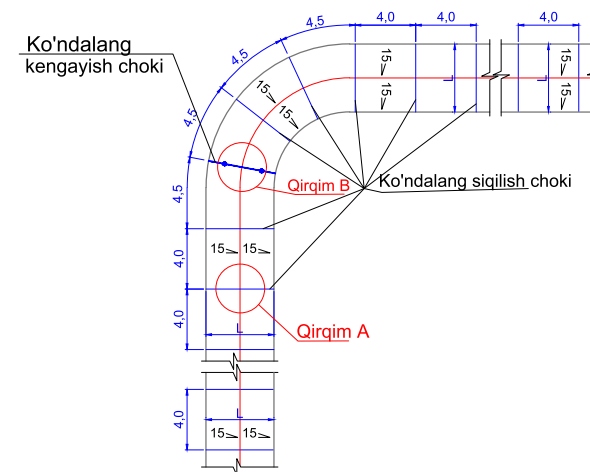

Qirgim E

30

30

140

110

Mix

Yumshoq jinsli taxta (penoplast, penopleks) 24 soat suvda saqlangan taxta (sementbeton qoplama ichida qoladi)

Metall sterjinlar (shpilka) Ø 6,5 A-I

Olmos disk yordamida siqilish chokini kesish. Chok bitum mastikasi bilan to'ldiriladi

Technical drawing of a wall cross-section showing reinforcement layout. The wall has a total height of 40.0 and is divided into four 10.0m sections. Reinforcement includes horizontal bars (blue dots) and vertical bars (red dashed line). Labels indicate 'Yo'l o'qi' (road axis) and 'Ko'ndalang kengayish choki' (transverse expansion joint).

1. Sementbeton qoplamasi yotqizilgandan so'ng 24 soatdan oshmagan vaqt ichida choklarni kesish uskunasi yordamida, eni 3 mm dan kam bo'lmagan deformatsion choklar ochilishi kerak. Deformatsion choklar bo'ylama o'qqa perpendikulyar bo'lgan bitta to'g'ri chiziqni hosil qilishi kerak;
2. Qoplamaning deformatsion choklarini kesish jarayoni beton yuzasi kesilganda titilib ketmaydigan holatda (siqilishdagi mustahkamligi 8,0- 10,0 MRa ga etganda) har 4 m da va qatnov qismi kengligi 4,5 m dan katta bo'lgan holatlarda bo'ylama deformatsion choklari (qoplama umumiy qalinligining 1/3 qismi chuqurligida) ochiladi;
3. Kengayish choklariga suvda namlangan yumshoq yog'ochdan (yoki penoplast, penopleks va sh.k.) yasalgan 3 sm qalinlikdagi, sementbeton qoplamasi ichida qoladigan taxtalar qoplamaning butun qalinligi bo'yicha o'rnatiladi. Kengayish choklari yo'lining har 40 m dan oshmagan masofada hamda ko'chalarning kesishuvi joylarida qurilishi lozim.
4. Tasdiqlangan bosh rejaga asosan maktabgacha ta'lim tashkiloti va poliklinika hududidagi ichki yo'l va yo'laklar qoplamasi kengligi 3 metr, maktab hududidagi ichki yo'l va yo'laklar qoplamasi kengligi 4 metr qabul qilingan.

				<i>Shifr:</i>	<i>BR</i>			
				Andijon viloyati Izboskan tumani Gurkirov oilaviy poliklinika binosini rekonstruksiya qilish				
<i>L.B.M</i>	<i>F. Pulatov</i>				<i>Bosqich</i>	<i>Varoq</i>	<i>Varoqlar</i>	
<i>Bajardi</i>	<i>U.Ne'matjonov</i>				<i>I.L</i>	<i>1</i>	<i>1</i>	
				<i>Bog'lanish chizmalari. Nishabligi T va G ko'rinishidagi tutashmalar.Ko'ndalang siqilish, kengayish va ishchi choklar</i>	<i>“Sardor Qurilish Maks” MCHJ</i>			