

*O'zbekiston Respublikasi
Andijon viloyati Andijon shaxri
"Sardor Qurilish Maks" MCHJ*

*Республика Узбекистан
город Андижан Андижанская область
ООО "Сардор Qurilish Maks"*

ISHCHI LOYIHA

*Andijon viloyati Izboskan tumani Gurkirov oilaviy
poliklinika binosini rekonstruksiya qilish*

NBSH rejasi

Direktor:

Sar. Holes

S.Xolmatov

L.B.M:

B. Kovaly

F.Pulatov

Andijon- 2026 y



Al-Bosha
M 1:500



Bino va inshootlar qaydnomasi

№	Ob'ektlar nomlanishi	0'lchov	Maydoni m ²				Loyihlarning tip raqami, loyiha tashkilotining nomi
		birligi	Qurilish		Umumiy		
			¹ dona bino	Jami	¹ dona bino	Jami	
1	2	3	4	5	6	7	8
1	Poliklinika binosi	m ²	449.05	449.05			Loyihaviy
2	Yong'inga qarshi suv hovuzi	m ³	50.00	50.00			Loyihaviy
3	Qozonxona binosi	m ²	19.68	19.68			Loyihaviy
4	Qorovulxona binosi	m ²	14.40	14.40			Loyihaviy
5	Komir saqlash ombori	m ²	25.6	25.6			Loyihaviy
6	Chiqindi suv xovuzi	m ²	10.86	10.86			Loyihaviy
7	Metal to'siq	m ²	46.4	46.4			Loyihaviy
8	Asosiy kirish darvozasi	m	4.5	4.5			Loyihaviy
9	Xo'jalik uchun darvoza	m	4.5	4.5			Loyihaviy
10	Yig'ma panel devorlar	m	70.0	70.0			Loyihaviy
11	Yong'inga qarshi jihozlar	dona	2.0	2.0			Loyihaviy
12	Autoturargoh	m ²	75.0	75.0			Loyihaviy
13	Chiqindi qutilari	komp	1.00	1.00			Loyihaviy


Shartli belgilar

- | | |
|---|-----------------------|
|  | -Loyihaviy binolar |
|  | -Suv hovuzi |
|  | -Beton yo'laklar |
|  | -Bruschatka yo'laklar |
|  | -Ko'kalamzor maydon |

Materiallar sarfi

Spetsifikatsiya			
№	Nomlanishi	Ko'rinishi	Soni
1	Ogohlantiruvchi taktil plitka		10 m²
2	Yo'naltiruvchi taktil plitka		25 m²
3	Autoturargoh belgisi		1 dona

				2026 y	B.R		
				Andijon viloyati Izboskan tumani Gurkirov oilaviy poliklinika binosini rekonstruksiya qilish			
LBM	F.Pulatov				Bosqich	Varoq	Varoqlar
Bajardi	U.Ne'matjonov				IL	1	5
				NBSH rejasi	"Sardor Qurilish Maks" MCHJ		

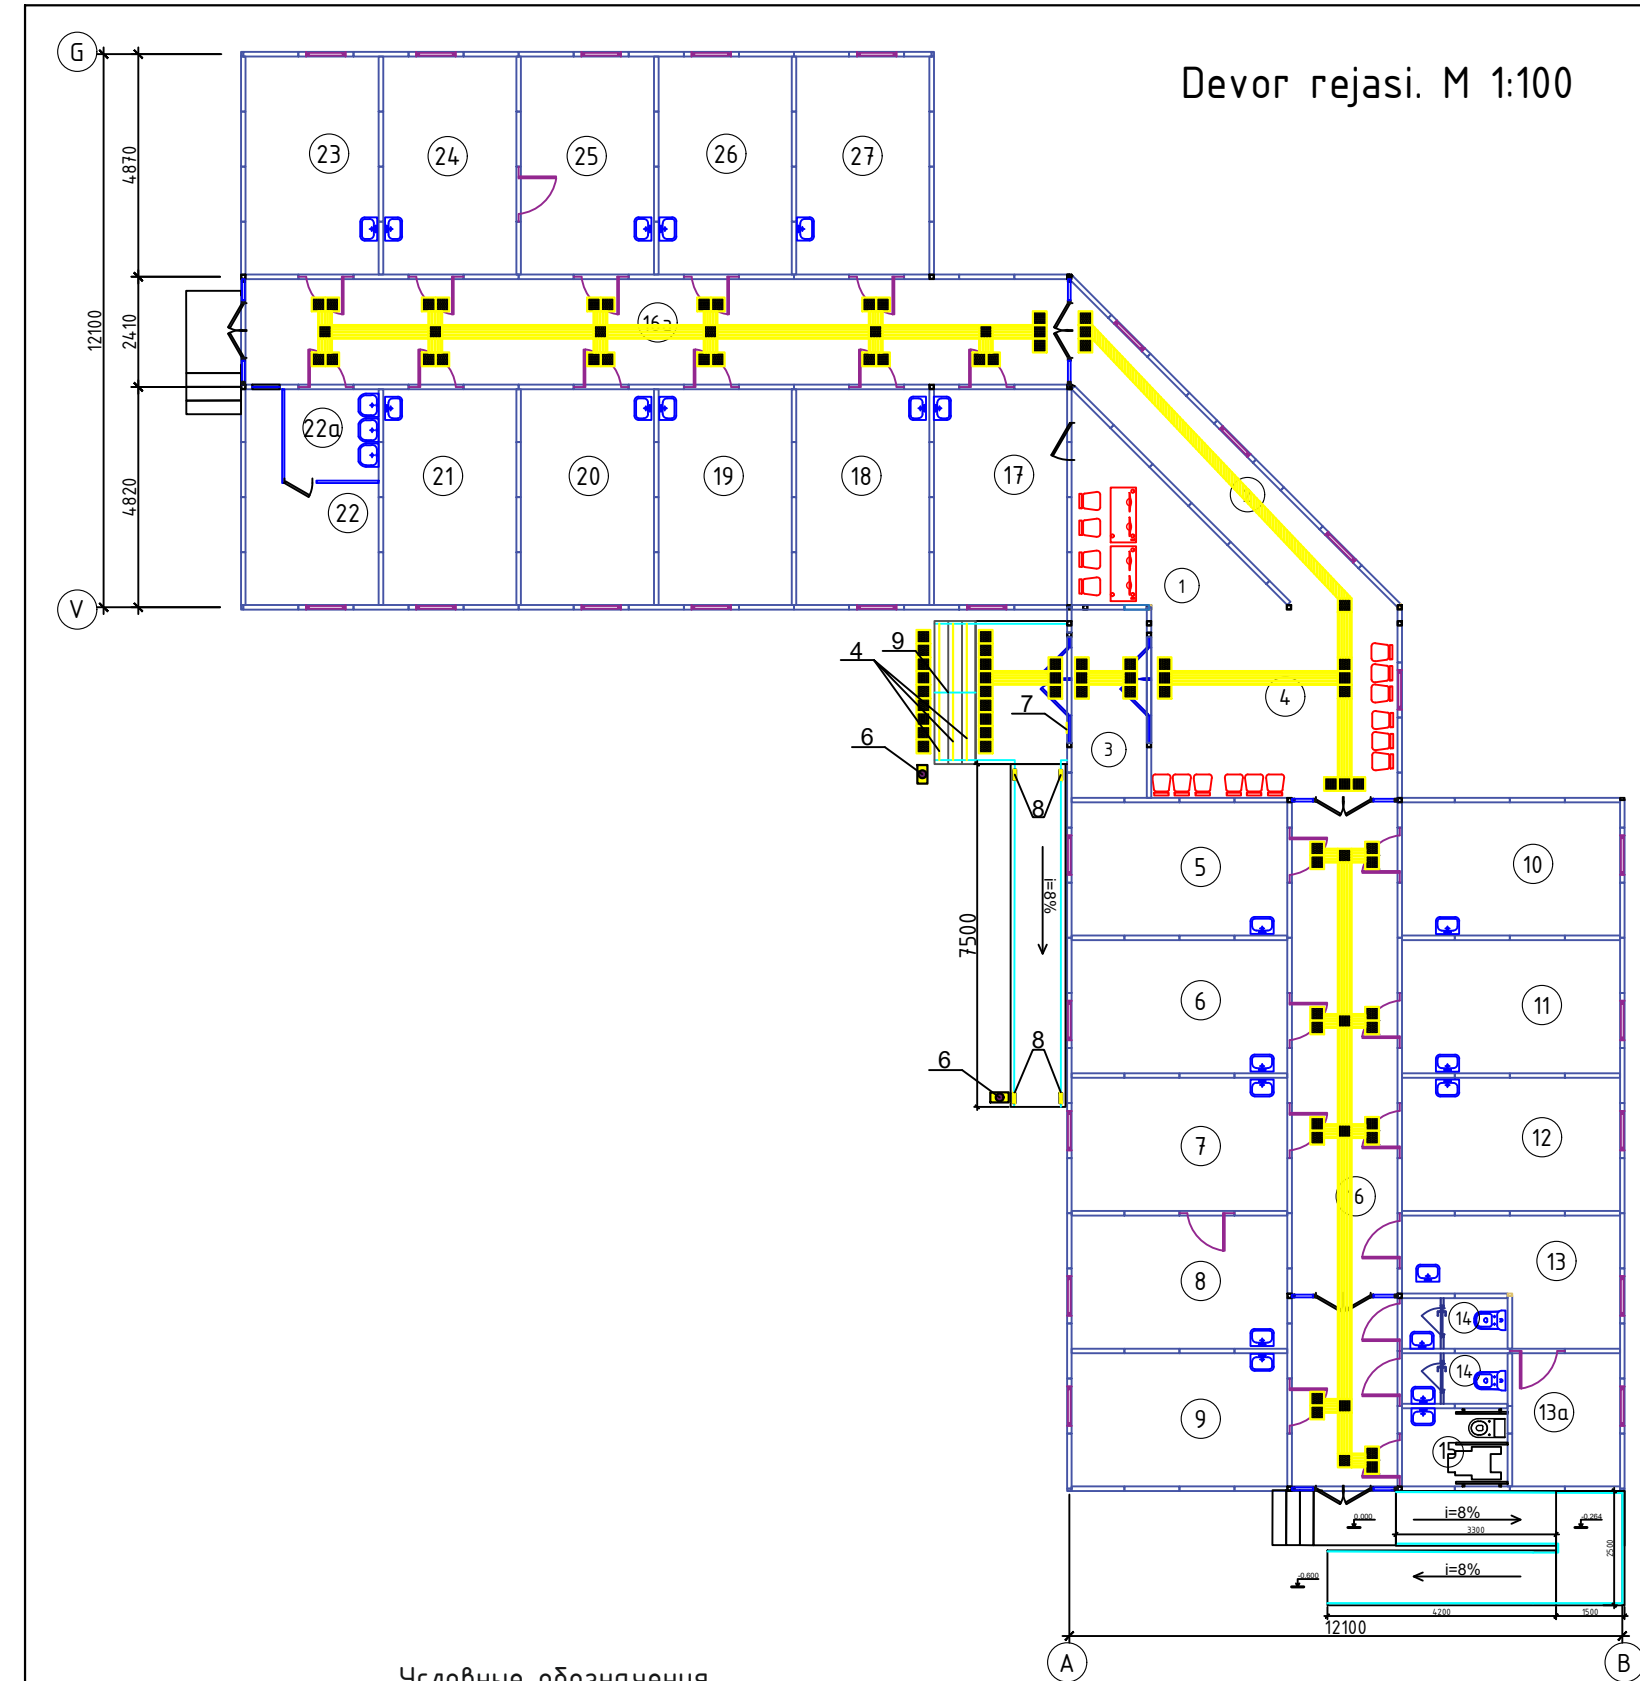

Условные обозначения



-Плитка тактильная
предупреждающая напольная
из ПУ 300х300 на самоклеющей




-Плитка тактильная
направляющая напольная
из ПУ 300х300 на самоклеющей


—Противоскользящий алюминиевый профиль


Поз.	Наименования	Кол.	Umumiy	Примеч.
1	Ogohlantiruvchi takil qoplama 300x300x30mm	85	7.65	м²
2	Yo'naltiruvchi takil qoplama 300x300x30mm	170	15.30	м²
3	Nur qaytaruvchi lenta		118	м
4	Противоскользящий алюминовый профиль		12	м
5	Sariq doira 200 mm	1	18	шт
6	Chaqiruv tugmasi	2	2	шт
7	Mnemonik diagramma	1	1	шт
8	Brayl alibosidgi ushlagich	2	4	шт
9	Tutgich(нержавеющей стали)	1	1	м

Fragment "A"

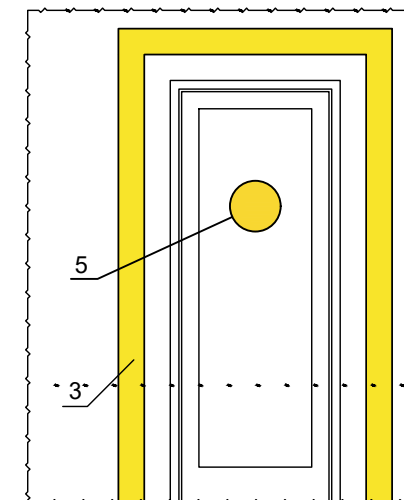


Fragment "B"

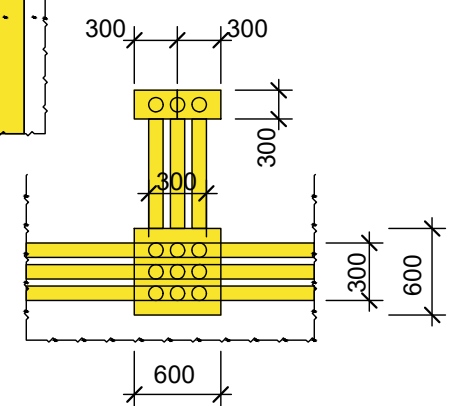



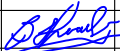
				2026 y			B.R		
				Andijon viloyati Izboskan tumani Gurkirov oilaviy poliklinika binosini rekonstruksiya qilish					
LBM	F.Pulatov						Bosqich	Varoq	Varoqlar
Bajardi	U.Ne'matjonov						IL	2	5
				NBSH rejasi			"Sardor Qurilish Maks" MCHJ		

NBSH uchun Sanuzel (№ 6, 9)

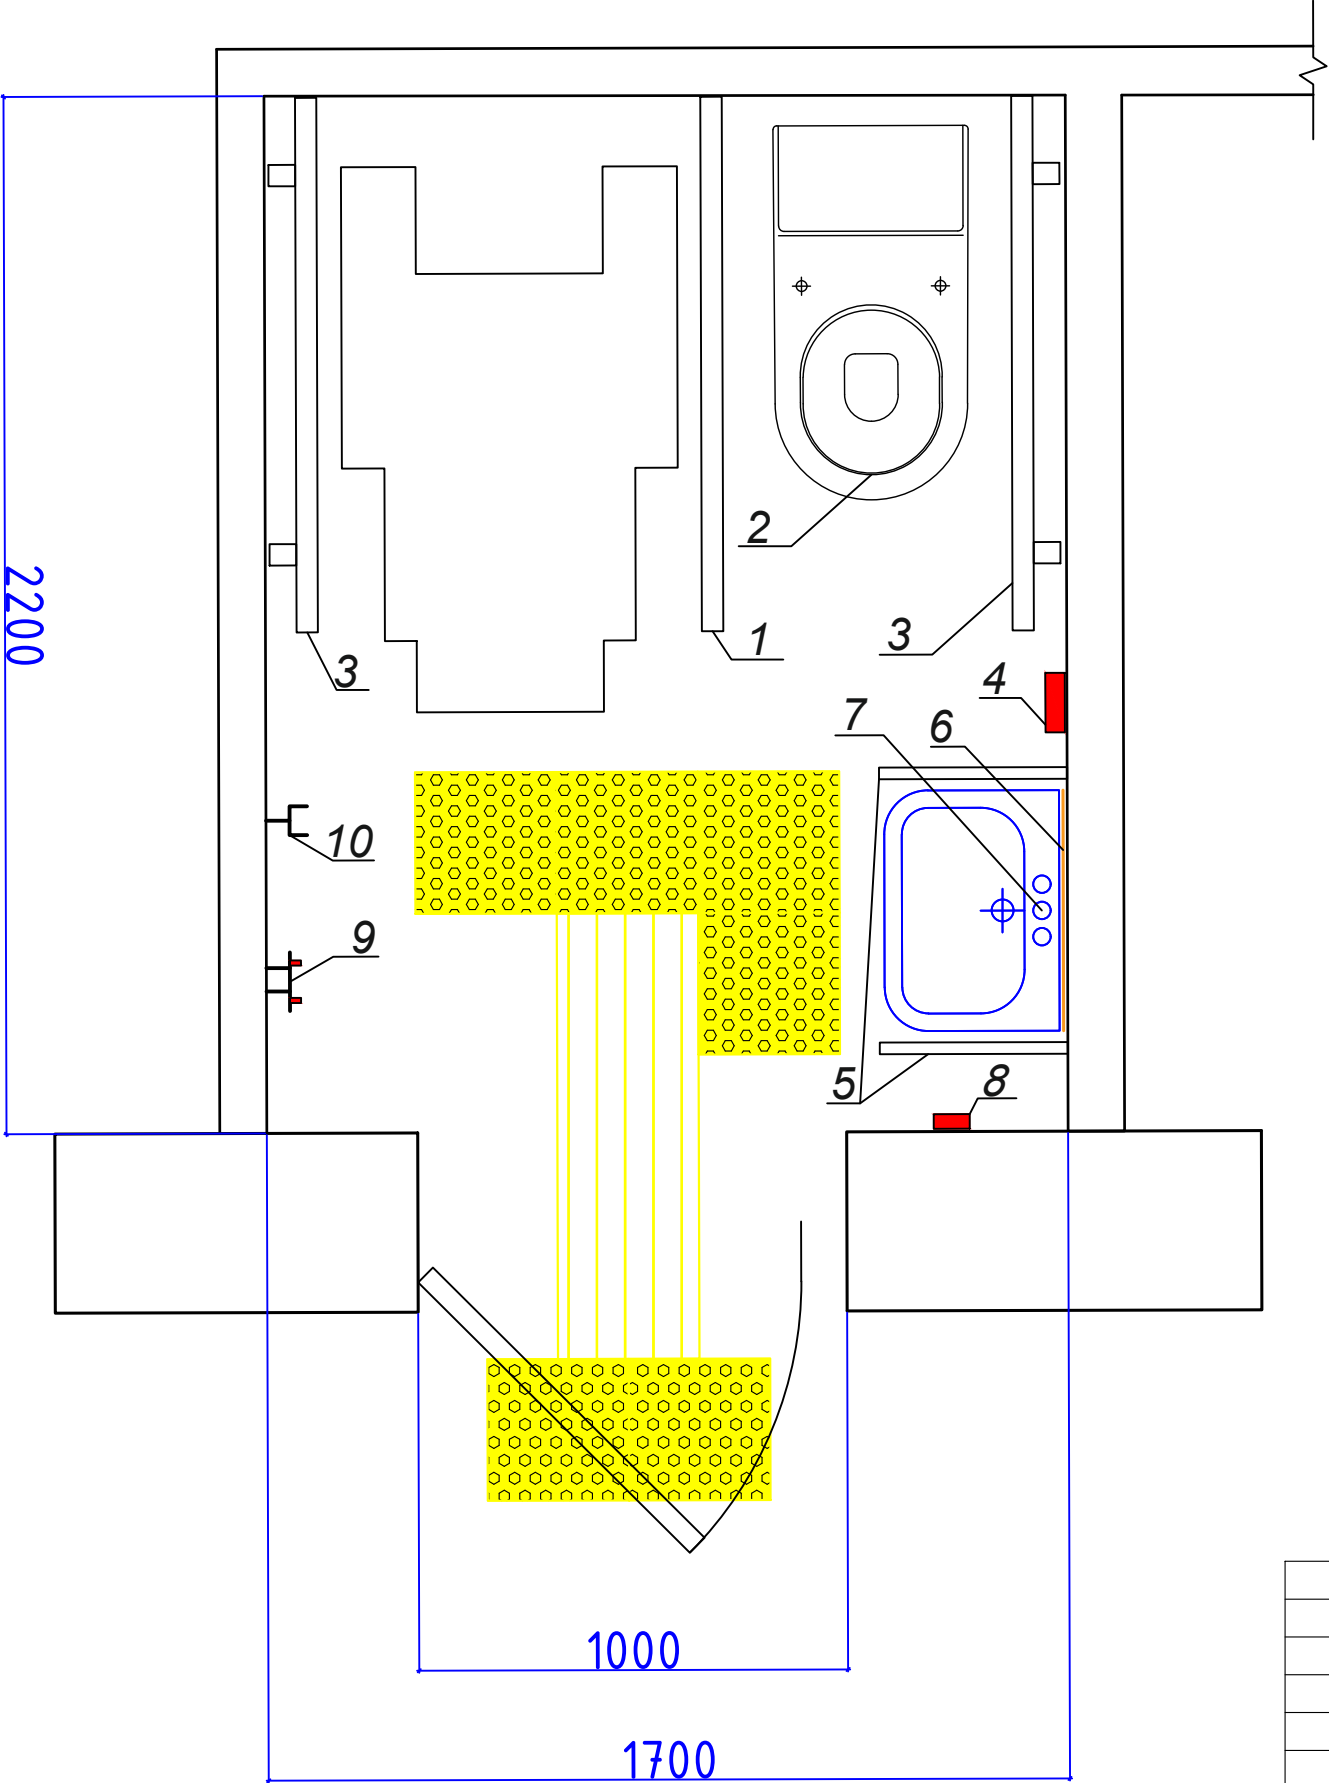

Поз.	Наименования	Примеч.
1	Поручен U-образный Ф32 700мм	1 шт
2	Унитаз МГН	1 шт
3	Поручень прямой настенный Ф32 700мм	2 шт
4	Кнопка для вызова	1 шт
5	Поручен U-образный Ф32 550мм	2 шт
6	Зерcolo для инвалидов	1 шт
7	Сенсорный сместитель	1 шт
8	Информатор звука	1 шт
9	Крюк для Одежда	1 шт
10	Крюк для костель	1 шт
11	Огохлантирувчи тактил коплама 300x300x30мм	4 шт
12	Ёналтирувчи тактил коплама 300x300x30мм	2 шт

				2026 y	B.R		
				Andijon viloyati Izboskan tumani Gurkirov oilaviy poliklinika binosini rekonstruksiya qilish			
LBM	F.Pulatov				Bosqich	Varoq	Varoqlar
Bajardi	U.Ne'matjonov				IL	3	5
				NBSH rejasi	"Sardor Qurilish Maks" MCHJ		

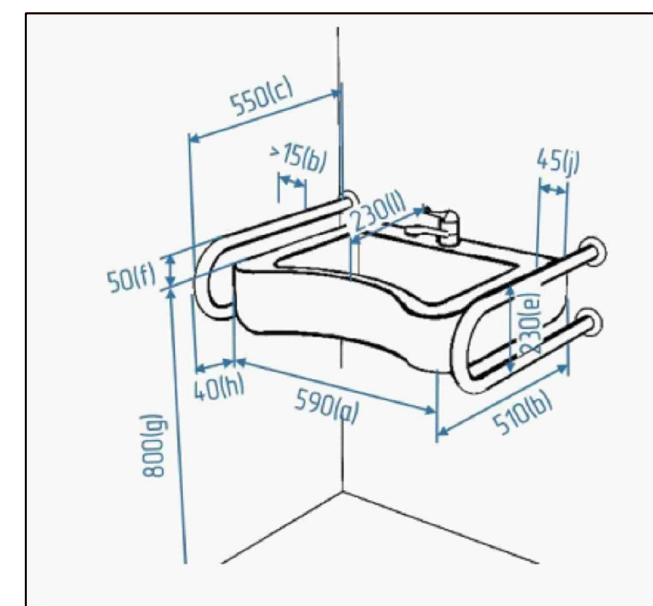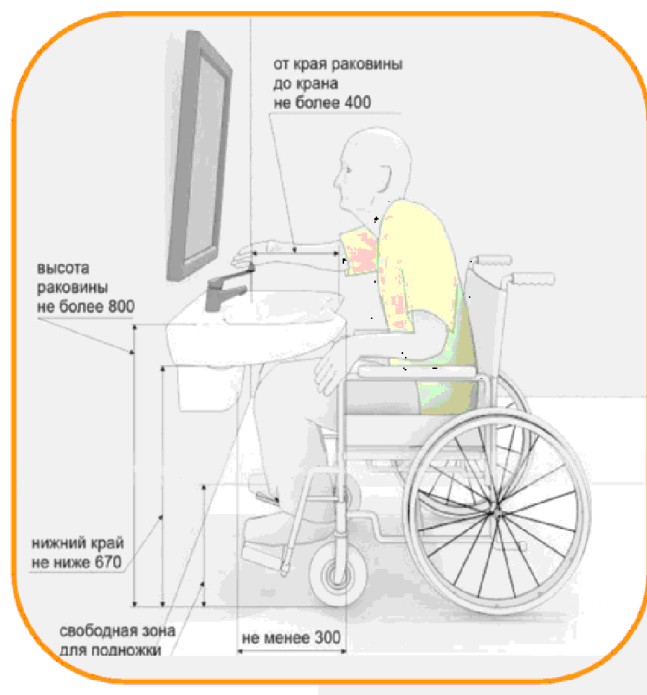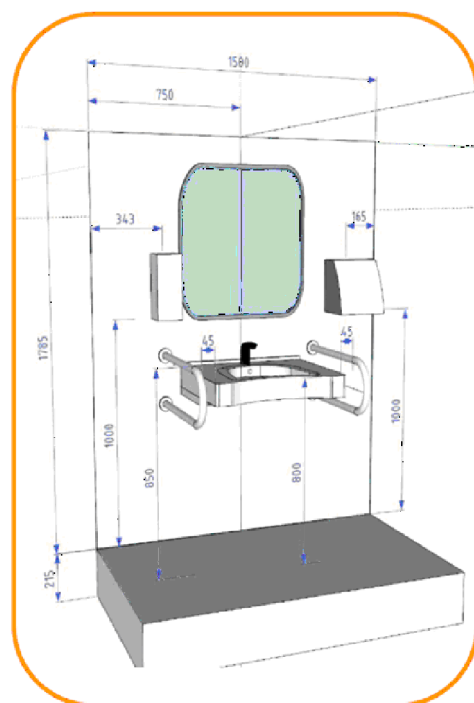



				2026 y	B.R		
					Andijon viloyati Izboskan tumani Gurkirov oilaviy poliklinika binosini rekonstruksiya qilish		
LBM	F.Pulafov				Bosqich	Varoq	Varoqlar
Bajardi	U.Ne'matjonov				IL	4	5
				Mahsulotlar ko'rinishi	"Sardor Qurilish Maks" MCHJ		

1. Поручень U-образный Ф32 700мм



Смеситель сенсорный с поворотным изливом

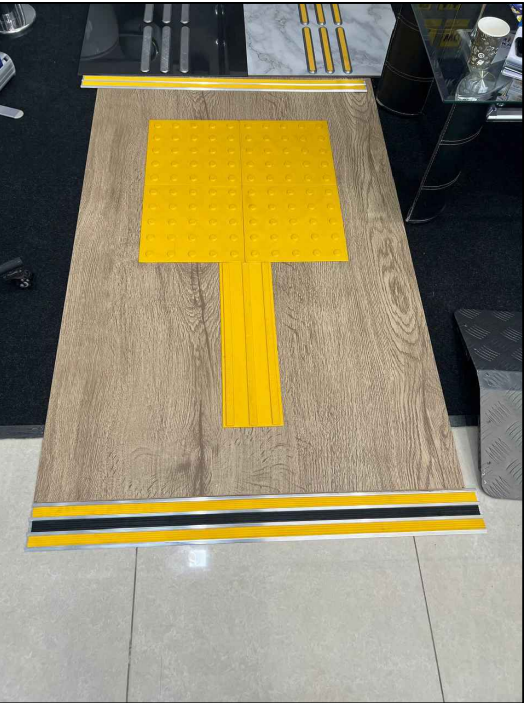

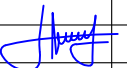				2026 y	B.R		
					Andijon viloyati Izboskan tumani Gurkirov oilaviy poliklinika binosini rekonstruksiya qilish		
LBM	F.Pulatov				Bosqich	Varoq	Varoqlar
Bajardi	U.Ne'matjonov				IL	5	5
					Mahsulotlar ko'rinishi		
					"Sardor Qurilish Maks" MCHJ		