

*O'zbekiston Respublikasi
Andijon viloyati Andijon shaxri
"Sardor Qurilish Maks" MCHJ*

*Республика Узбекистан
город Андижан Андижанская область
ООО "Sardor Qurilish maks"*

ISHCHI LOYIHA

**Andijon viloyati Izboskan tumani Gurkirov oilaviy
poliklinika binosini rekonstruksiya qilish**

Tashqi Suv ta'minoti va oqava suv tarmog'i

Direktor:

Sar. Hakeemov

*Loyiha bosh
muhandisi:*

B. Shamsidinov



Xolmatov S.

Shamshidinov. B

Andijon- 2026 y

ASOSIY TO'PLAMNING ISHCHI RASMLARI RO'YXATI

VAROQ	NOMLANISHI	ILOVA
	Umumiy ma'lumotlar	
	Bosh reja va tashqi suv va oqava suv tarmog'i.	
	Oqava suv bo'ylama profil. Qirgimlar va quduqlar	

MA'LUMOT VA UNGA ILOVA QILINGAN HUJJATLAR RO'YXATI

BELGILARI	NOMLAMISHI	ILOVA
	Foydalanilgan hujjatlar:	
4.900-8 8ып 1	Quvurlar va ularning ulanishi	
901-09-11.84	Suv quduqlari	
902-09-22.84	Oqava suv quduqlari	
	Qo'shilgan hujjatlar:	
NVK. SO	Uskunalar, maxsulotlar va	2 ta varoqda.
	materiallarning texnik xususiyatlari.	

SUV VA OQAVA SUV TIZIMINING ASOSIY KO'RSATKICHLARI

Tizimlar nomlanishi	Hisblangan sarf			Belgilari
	m³/sut.	m³/soat.	l/sek.	
Xo'jalik ichimlik suvi "B1	1,08	0,9	0,54	
Issiq suv ta'minoti "T3"				
Jami:				
Yong'inga qarshi suv ta'minoti				
Texnik oqava suv tarmog'i "K1	1,08	0,9	0,54	

Ushbu loyiha joriy normalar va qoidalar, ko'rsatmalar va davlat standartlari talablarga muvofiq yakunlandi

Loyihaning bosh muhandisi:  B. Shamshidinov

Umumiy ko'rsatkichlar


- I. Boshlang'ich ma'lumotlar.

1. muhandislik geologik shartlar: Tuproq _____ guruxi.
Yer osti suv satxi _____ m.
Qurilish xududi seysmikasi _____ ball.
2. Suv ta'minoti texnik shartlari.
3. Oqava suv ta'minoti texnik shartlari.
4. Davlat yong'inda qarshi nazorati texnik shartlari.
5. Loyiha topshiriqlari
- II. Ich. suv ta'minoti. _____ mavjud suv tarmog'idan ulangan.
Ulanish nuqtasida erkin suv bosimi _____ m.
Chuqurligi _____ m. Loyihaviy suv tarmog'i polietilen quvurlar orqali ko'ndalang kesim chizmasidagi _____ m chuqurlikda o'tkazilgan.


Issiq suv ta'minoti _____ loyihalangan.
- III. Yon. o'chirish. Tashqi yong'inni o'chirish -
- VI. Oqava suv tarmog'i. Oqava suvlarni chiqarib tashlash - .
Loyihaviy tarmoq polietilen quvurlar orqali profil sxemasida ko'rsatilgan chuqurlikda o'tkaziladi.

- AKT tuzilishi zarur bo'lgan ish turlari.
- Quvurlar tag kismini tayyorlash.
 - Quduk o'rnatish va quvur o'tish joyini germetiklashtirish.
 - Quvurlarni ko'mish va tekkislash.
 - Quvurlarni suv bilan sinash.
 - Quvurlarni yuvish va dezinfektsiya qilish.


Shartil belgilar va suratlar

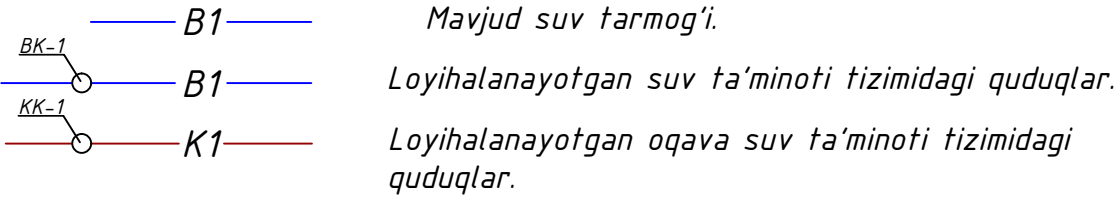

				Shifr:			
				Andijon viloyati Izboskan tumani Gurkirov oilaviy poliklinika binosini rekonstruksiya qilish			
Lavozim	Familiyasi	Imzo	Sana	Oilaviy poliklinika binosi	Adad	Varoq	Varoqlar
L.B.M.	Shamshidinov.B				t/r	1	3
Bajardi	Ne'matjonov.U				"Sardor Qurilish Maks" MCHJ		
				Umumiy malumot			

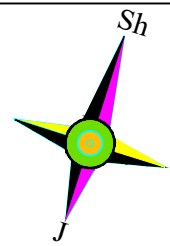

Bosh reja va tashqi issiqlik tarmog'i

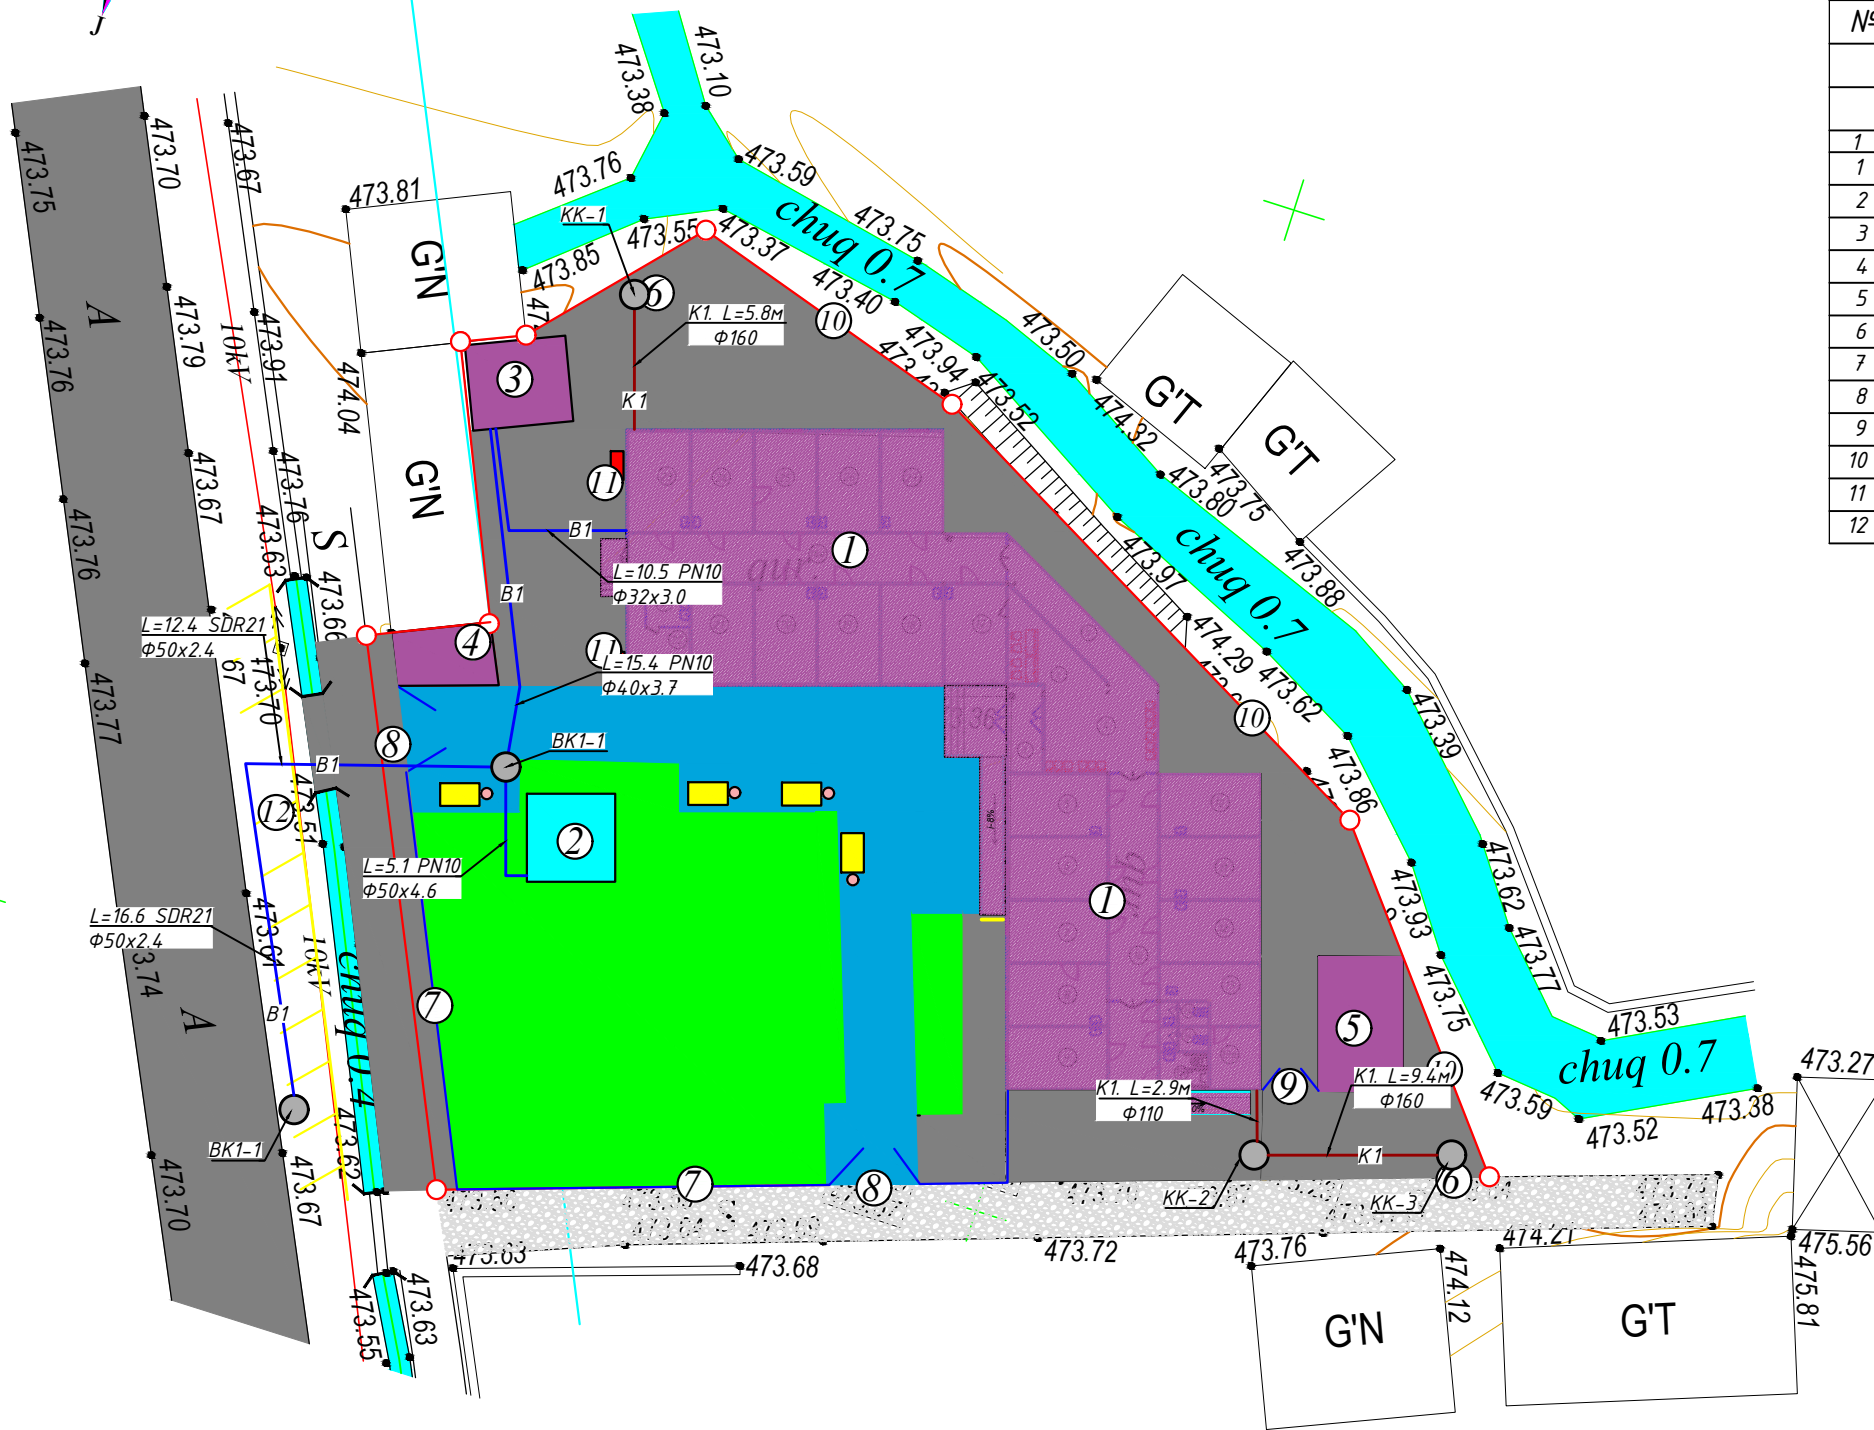

Bino va inshootlar qaydnomasi


№	Ob'ektlar nomlanishi	O'lchov birligi	Maydoni m ²				Loyihalarning tip raqami, loyiha tashkilotining nomi
			Qurilish		Umumiy		
			¹ dona bino	Jami	¹ dona bino	Jami	
1	2	3	4	5	6	7	8
1	Poliklinika binosi	m ²	449.05	449.05			Loyihaviy
2	Yong'inga qarshi suv hovuzi	m ³	50.00	50.00			Loyihaviy
3	Qozonxona binosi	m ²	19.68	19.68			Loyihaviy
4	Qorovulxona nosi	m ²	14.40	14.40			Loyihaviy
5	Komir saqlash ombori	m ²	25.6	25.6			Loyihaviy
6	Chiqindi suv xovuzi	m ²	10.86	10.86			Loyihaviy
7	Metal to'siq	m ²	46.4	46.4			Loyihaviy
8	Asosiy kirish darvozasi	m	4.5	4.5			Loyihaviy
9	Xo'jalik uchun darvoza	m	4.5	4.5			Loyihaviy
10	Yig'ma panel devorlar	m	70.0	70.0			Loyihaviy
11	Yong'inga qarshi jihozlar	dona	2.0	2.0			Loyihaviy
12	Autoturargoh	m ²	75.0	75.0			Loyihaviy

Shartli belgilar


- Loyihaviy binolar
- Suv hovuzi
- Beton yo'laklar
- Bruschatka yo'laklar
- Ko'kalamzor maydon

Nuqtalar	Masofasi metr
A-B	11.52
B-D	12.95
D-E	26.39
E-F	21.22
F-G	50.63
G-H	25.26
H-I	5.93
I-A	12.32
Hujjat bo'yicha er maydoni 1559.0 kv.m	

Andijon viloyati Izboskan tumani Gurkirov oilaviy poliklinika binosini rekonstruksiya qilish Andijon viloyati Qurilish Bosh Boshqarmasining 25.08.2026 yilgi 1703-1703214-282049 -sonli ART va 1:500 masshtabli topoxaritaga asosan bajarildi.
Bosh rejada ko'ndalang bog'lash o'lchamlari millimetrda berilgan.

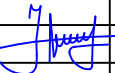				Shifr:				
				Andijon viloyati Izboskan tumani Gurkirov oilaviy poliklinika binosini rekonstruksiya qilish				
Lavozim	Familiyasi	Imzo	Sana					
				Oilaviy poliklinika binosi		Adad	Varoq	Varoqlar
L.B.M.	Shamshidinov.B					t/r	2	3
Bajardi	Ne'matjonov.U			Bosh reja va tashqi issiqlik tarmog'i		"Sardor Qurilish Maks" MCHJ		


Оqava сув bo'ylama profil KK1-1

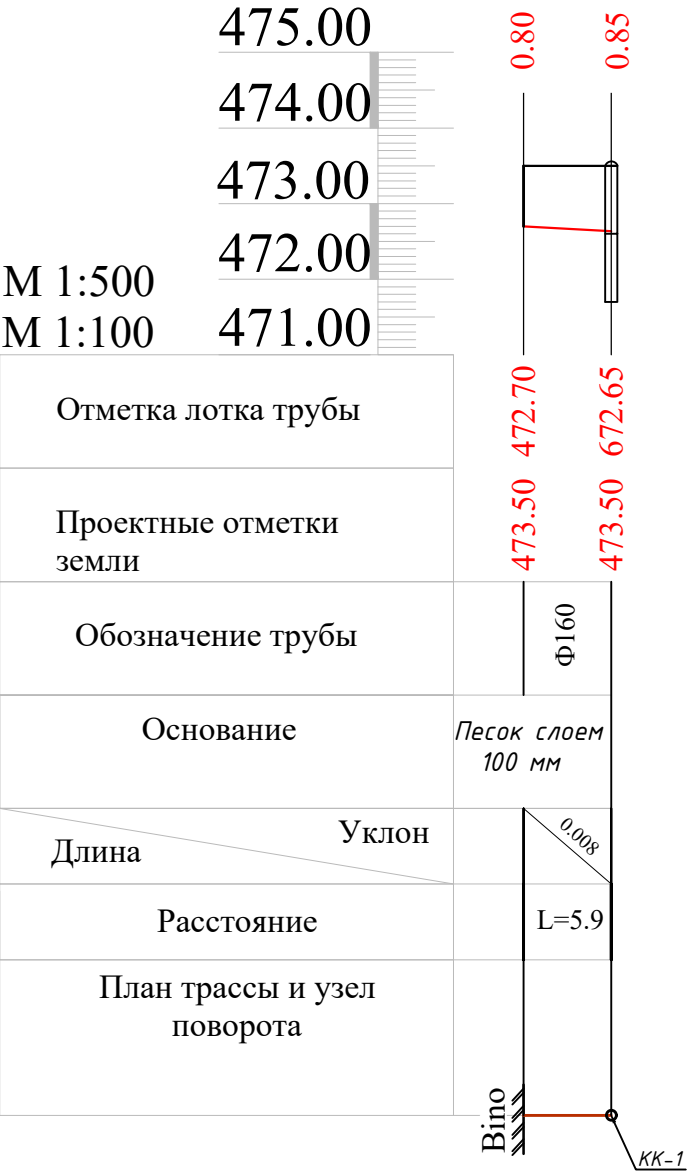



Оqava сув bo'ylama profil KK1-2, KK1-3.



БК-1

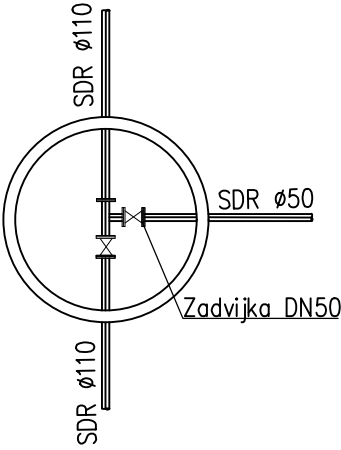

БК-2

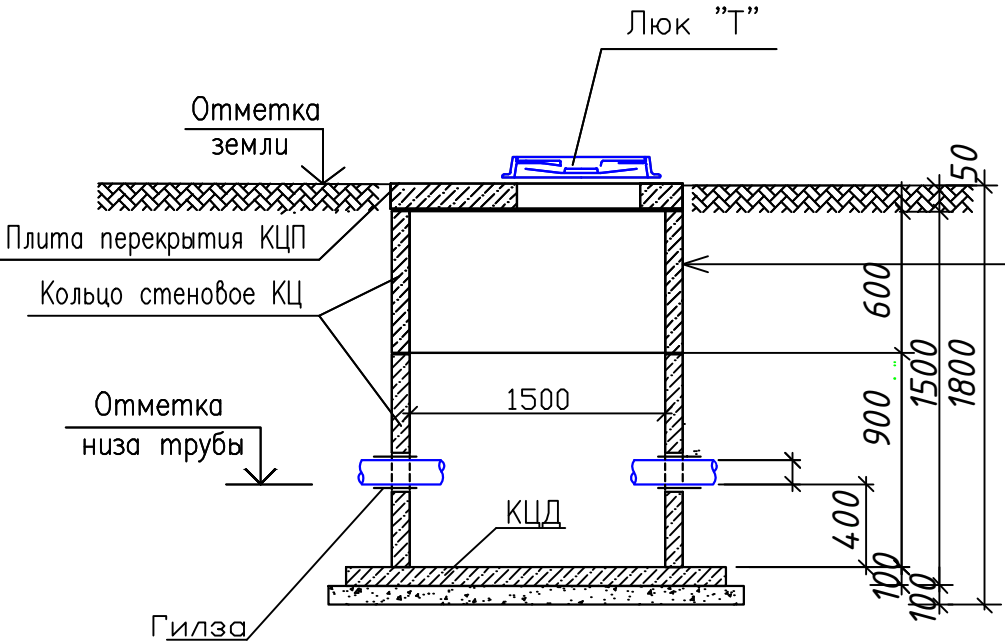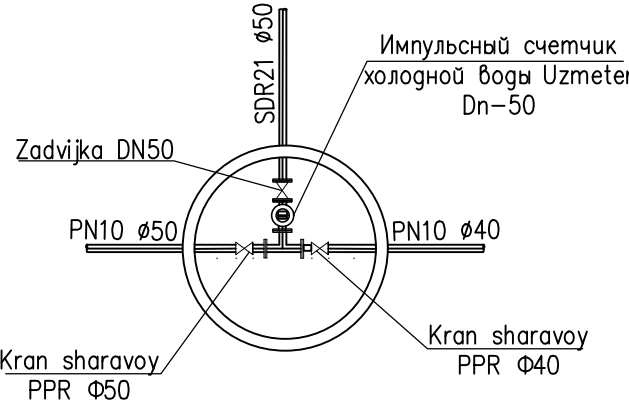

Обмазка битумом з по грунтовке нарух поверхностей сопрясающихся с грунтом

Заделка швов цементе песчаным р-ром 1

Стена колодца.

				Shifr:			
				Andijon viloyati Izboskan tumani Gurkirov oilaviy poliklinika binosini rekonstruksiya qilish			
Lavozim	Familiyasi	Imzo	Sana	Oilaviy poliklinika binosi	Adad	Varoq	Varoqlar
L.B.M.	Shamshidinov.B				t/r	3	3
Bajardi	Ne'matjonov.U			Oqava сув bo'ylama profil. Qirqimlar va quduqlar	"Sardor Qurilish Maks" MCHJ		

[illegible]

[illegible]