

ASOSIY TO'PLAMINING ISHCHI CHIZMALAR RO'YXATI.
YS va YO

T / r	NOMI	IZOH
1	Umumiy ma'lumotlar.	
2	Yong'in signali va yong'indan ogohlantirish tarmoqlar sxemasi	
3	Yong'in signali va yong'indan ogohlantirish tarmoqlari qavat rejasi	

MA'LUMOTNOMA VA BIRIKTIRILGAN HUJJATLAR RO'YHATI

BELGILANISH	NOMI	IZOH
	Ma'lumotnoma hujjatlari.	
SHNQ 2.08.02-2009	Jamoat va turar -joy binolari	
SHNQ 2.08.02-23	Bino va inshootlarning yong'inga qarshi avtomatika	
SHNQ 2.04.09-2021	Turar -joy binolari va jamoat binolarining	
	Muhandislik uskunalarini signalizatsiya va dispetcherlik uchun aloqa moslamalari	
	Qo'shimcha hujjatlar.	
GOST 21.110-2013	Uskunalar spetsifikatsiyasi	

Bu loyiha amaldagi O'zbekiston Respublikasi normalari va qoidalari, yo'riqnomalari va davlat standartlari asosida amalga oshirildi

Loyihaning bosh muhandisi:  Nematjonov.U

UMUMIY KO'RSATMALAR

Ushbu yong'in signal qismi SHNQ 2.04.09-2021 va SHNQ 2.08.02-23 ga muvofiq loyihaning arxitektura-qurilish qismining vazifalari asosida amalga oshirildi.

Dastlabki ma'lumotlar: Loyihaning me'moriy, qurilish va yong'in signal qismining chizmalari.

Yong'in signal qismi tarmog'i yong'in signalizatsiyasi, yong'in haqida ogohlantirish tarmoqlarini o'rnatish bilan ta'minlangan.

Yong'in signalizatsiyasi: Yong'in signalizatsiyasi uchun loyihada yong'in signalizatsiya tarmoqlari ko'zda tutilgan. Shu maqsadda, bir dona "Grand magistr-8 A" tipidagi 8 ta guruhli PPK qurilmasi o'rnatilgan.

Yong'in detektori sifatida tutun detektori IP-212-141 va qo'lda IPR ishlatilgan. Tarmoqni taqsimlash devor bo'ylab bitta juft TRP-1x2x0.5mm² sim bilan amalga oshiriladi. Signal qurilmasi ~ 220 V o'zgaruvchan tok tarmog'idan quvvatlanadi.

Yong'in moslamasini o'rnatish devorga pol sathidan kamida 1,5 m masofada amalga oshirilishi kerak

Yong'in detektorlari yoritgichlar o'rnatilgandan so'ng shipga o'rnatiladi.

Qo'lda dedektorlari devorga qavat sathidan 1,5 m balandlikda, zinapoyalarda va chiqishda o'rnatiladi.

Yong'in haqida ogohlantirish:

Signalli xabarlagichlar yong'in-xavfsizlik signalizatsiyasi qurilmasiga ulanadi va shiftdan 0.2m pastda qilib devorlarga qotiriladi. Yo'lakarga o'rnatilgan "OPOP 124-7" tipidagi signaldan foydalaniladi.

Tarmoq devorga yashiringan KCPV-2x0.5mm² bitta juftlik kabeli bilan amalga oshiriladi.


Nogironlar uchun chaqiruv tugmasi:

APE520C/R16 nogironlar uchun yordam chaqirishning tizimi 1 ta tugma va chaqiruvni qabul qilish va eshittirish qurilmadan iborat. Kirish joyida (kirishda yoki pandusda) va sanuzelda yoki nogiron kishi xodimlardan yordam talab qilishi mumkin bo'lgan boshqa joylarda joylashtirish uchun mo'ljallangan. Mahsulot foydalanishga tayyor uskunalar to'plami sifatida taqdim etiladi.

Инв. N подл. Подпись и дата Взам. инв. N

					Shift	YS va YO			
						Andijon viloyati Izboskan tumani Gurkirov oilaviy poliklinika binosini rekonstruksiya qilish			
O'zq	Dona	Varoq	Nodok.	Imzo		Sana			
LBM:	Nematjonov U					Bosqich		Varoq	Varoqlar
						IL		1	3
Bajardi:	Abduxamidov M					Umumiy ma'lumotlar		"Sardor Qurilish Maks" MCHJ	


Yong'in sig'nalizatsiyasi tarmog'i sxemasi

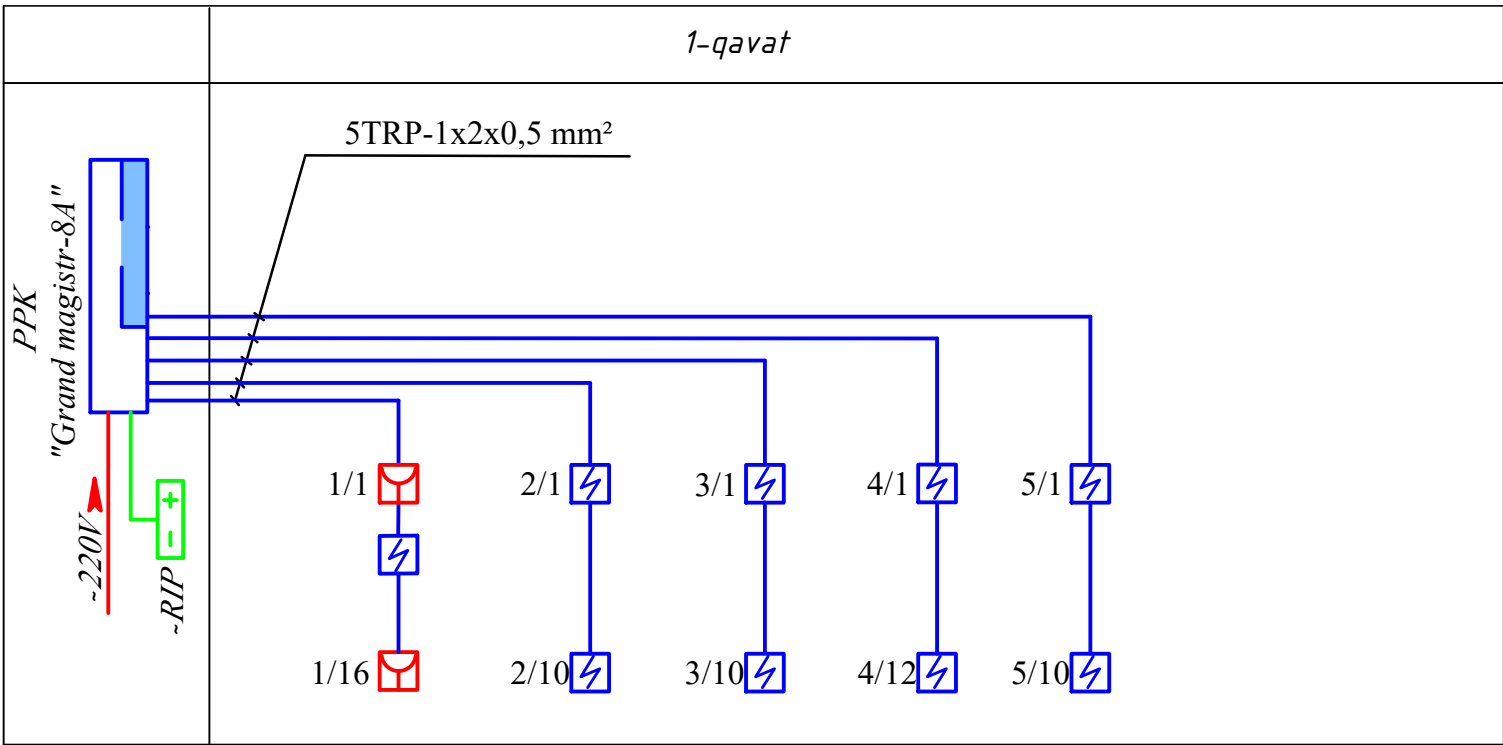

Shartli belgilar

- Yong'in-xavsizlik signalizatsiyasi qurilmasi t. Grand magistr
- Tutun detektori
- Qo'l detektori
- "SX-1" Signalli xabarlagich
- TRP-1x2x0.5mm o'tkazgich
- KCPV-2x0.5mm o'tkazgich
- Zahira quvvat manbai, 12v

Signalli xabarlagichlari tarmog'i shemasi

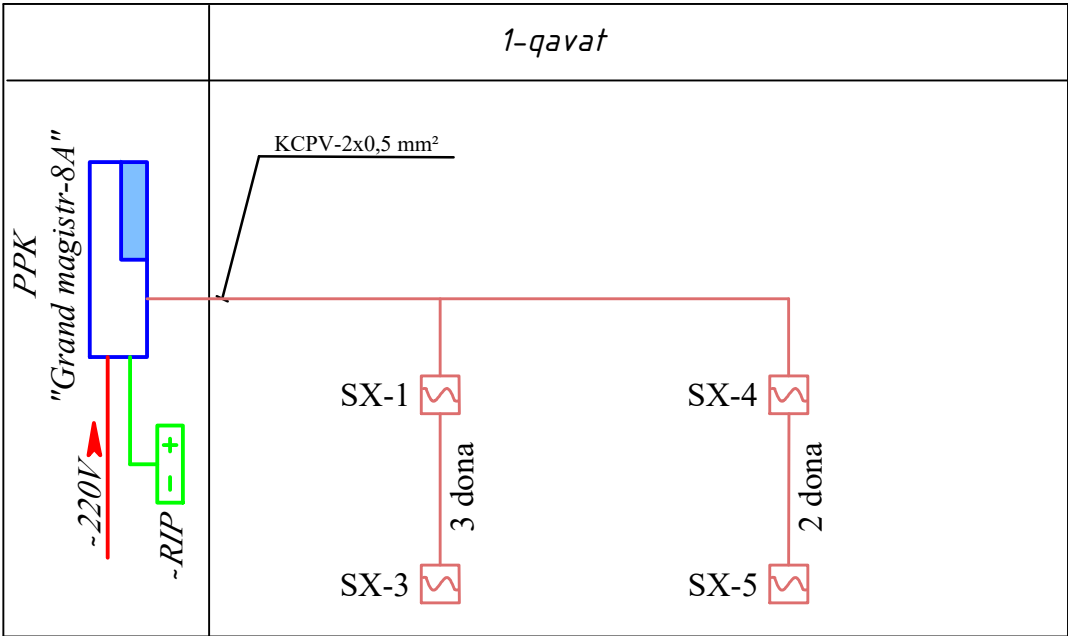

ESLATMA

Yong'in detektori sifatida tutun detektori m.IP-212-141 va qo'l dedoktori m.IPR turi ishlatilgan. Tarmoqni taqsimlash devor bo'ylab bitta juft TRP-1x2x0.5mm² sim bilan amalga oshiriladi.Signal qurilmasi ~ 220 V o'zgaruvchan tok tarmog'idan va zahira quvvat manбайдan quvvatlanadi.

Yong'in moslamasini o'rnatish devorga pol sathidan kamida 1,5 m masofada amalga oshirilishi kerak.

Yong'in detektorlari yoritgichlar o'rnatilgandan so'ng shipga o'rnatiladi.Qo'lda dedektorlari devorga qavat sathidan 1,5 m balandlikda, zinapoyalarda va chiqishda o'rnatiladi.

Signalli xabarlagichlar yong'in-xavfsizlik signalizatsiyasi qurilmasiga ulanadi va shiftdan 0.2m pastda qilib devorlarga qotiriladi.Signalli xabarlagichlar KCPV markali sim orqali ulanadi

Инв. N подл.	Подпись и дата	Взам. инв. N


						YS va YO			
						Andijon viloyati Izboskan tumani Gurkirov oilaviy poliklinika binosini rekonstruksiya qilish			
O'zq	Dona	Varoq	Nodok.	Imzo	Sana				
							Bosqich	Varoq	Varoqlar
LBM:	Nematjonov U						IL	2	3
Bajardi:	Abduxamidov M								
						Yong'in signalizatsiyasi tarmoqlar sxemasi	"Sardor Qurilish Maks" MCHJ		

Xonalar tasnifi.		
Nº T/R	Xonalar nomi	Yuzasi m2,
Poliklinika binosi blok "A"		
16a	Yo'lak	41.70
17	Ona va bola xonasi	13.74
18	Mu'olaja xonasi	13.74
19	Fizioterapiya xonasi	13.74
20	Kunduzgi statsionar xonasi (erkaklar)	13.74
21	Kunduzgi statsionar xonasi (ayollar)	13.74
22a	Idishlarni yuvish xonasi	4.20
22	Sterilizatsiya xonasi	9.54
23	Patronajlar va xamshiralar xonasi	13.88
24	Emlash xonasi	13.88
25	Pediatror shifokor xonasi	13.88
26	Katta xamshira xonasi	13.88
27	OP mudiri xonasi	13.88
JAMI:		193.51

Shartli belgilar

-  Yong'in-xavfsizlik signalizatsiyasi qurilmasi t. Grand magistr
-  Tutun detektori
-  Qo'l detektori
-  "SX-1" Signalli xabarlagich
-  TRP-1x2x0.5mm o'tkazgich
-  KCPV-2x0.5mm o'tkazgich
-  -RIP Zahira quvvat manbai, 12v

Devor rejasi. M 1:100

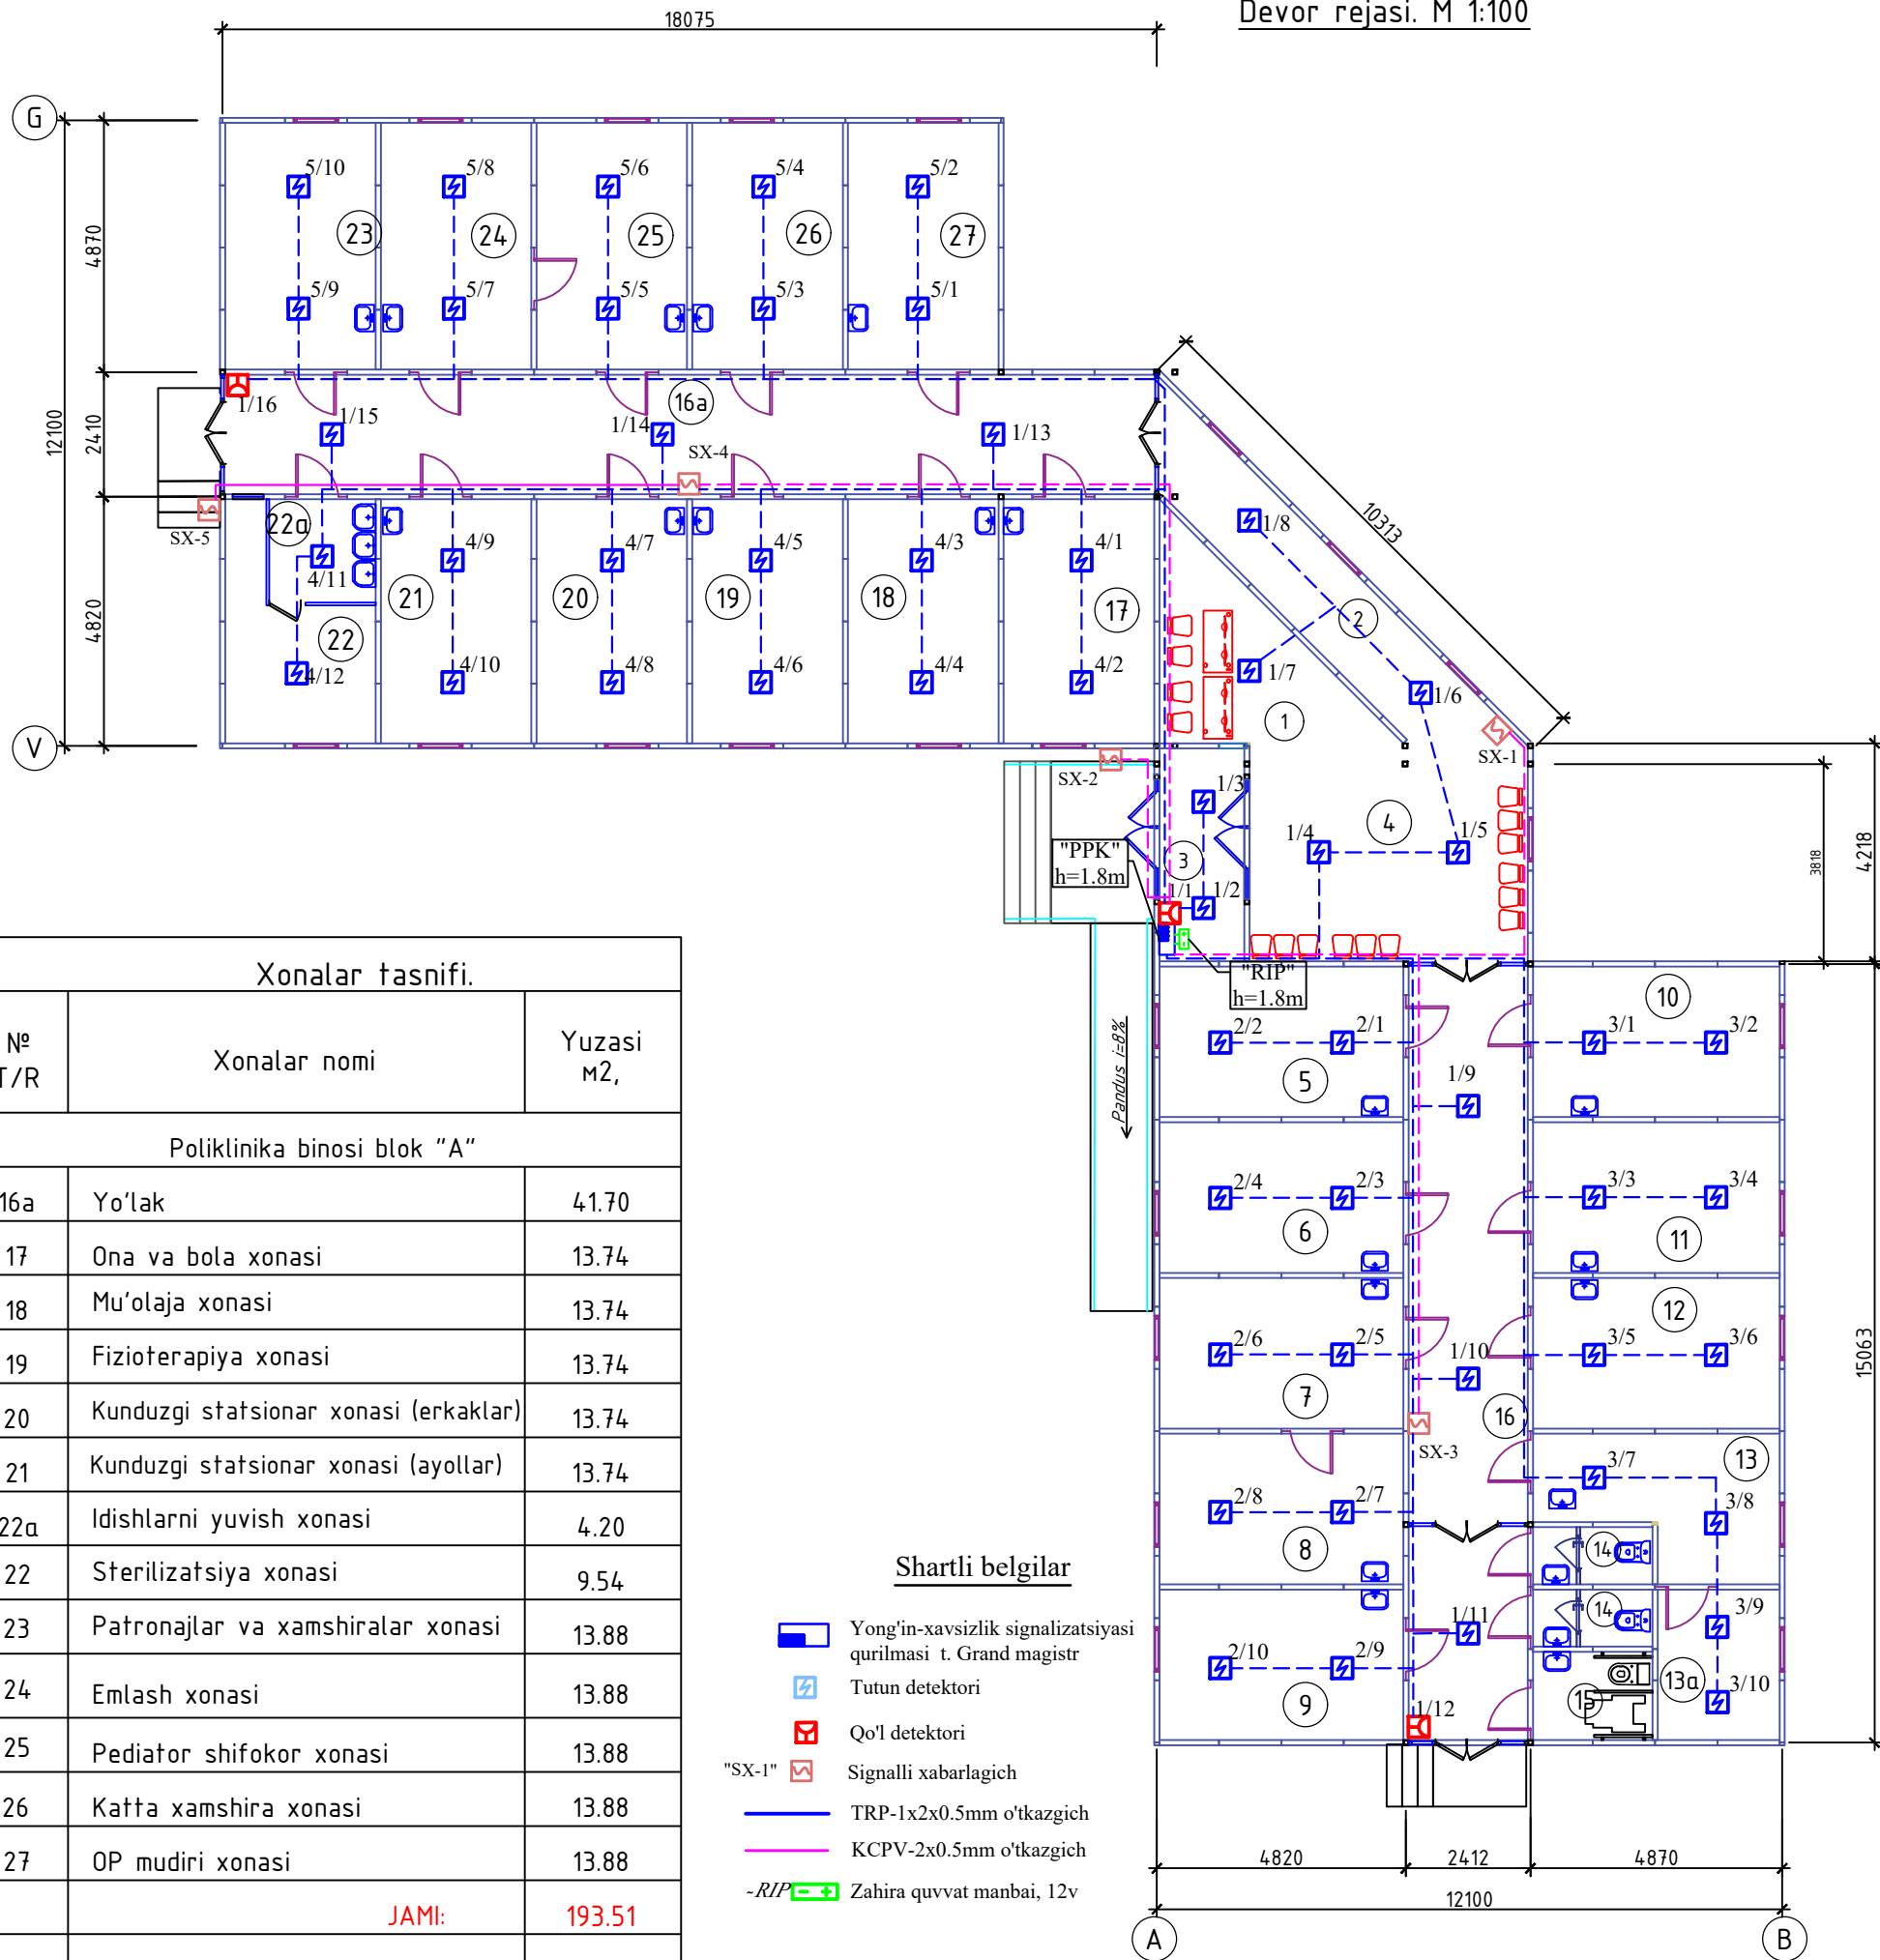

Xonalar tasnifi.		
Nº T/R	Xonalar nomi	Yuzasi m2,
	Переход	
1	Ro'yxatga olish. G'azna.	11.20
2	Yo'lak	13.80
Poliklinika binosi blok "B"		
3	Tambur	6.40
4	Vestibul	22.68
5	Shifokor oldi ko'ruv xonasi	13.74
6	Oilaviy shifokorlar xonasi	13.74
7	Ginekolog xonasi	13.74
8	Ginekolog ko'ruv xonasi	13.74
9	Изолятор xonasi	13.74
10	Oilaviy shifokorlar xonasi	13.88
11	UTT xonasi	13.88
12	Qon tahlil xonasi	13.88
13	Peshob tahlil xonasi	10.93
13a	Yordamchi xonasi	6.87
14	Sanuzel (women)	2.53
14	Sanuzel (men's)	2.53
15	NBSH uchun sanuzel	3.91
16	Yo'lak	34.33
JAMI:		225,49

ESLATMA

Yong'in detektori sifatida tutun detektori m.IP-212-141 va qo'l dedektori m.IPR turi ishlatilgan. Tarmoqni taqsimlash devor bo'ylab bitta juft TRP-1x2x0.5mm² sim bilan amalga oshiriladi.Signal qurilmasi ~ 220 V o'zgaruvchan tok tarmog'idan va zahira quvvat manbaidan quvvatlanadi.

Yong'in moslamasini o'rnatish devorga pol sathidan kamida 1,5 m masofada amalga oshirilishi kerak.

Yong'in detektorlari yoritgichlar o'rnatilgandan so'ng shipga o'rnatiladi.Qo'lda dedektorlari devorga qavat sathidan 1,5 m balandlikda, zinapoyalarda va chiqishda o'rnatiladi.

Signalli xabarlagichlar yong'in-xavfsizlik signalizatsiyasi qurilmasiga ulanadi va shiftdan 0.2m pastda qilib devorlarga qotiriladi.Signalli xabarlagichlar KCPV markali sim orqali ulanadi

				2026				YS
				Andijon viloyati Izboskan tumani Gurkirov oilaviy poliklinika binosini rekonstruksiya qilish				
Lavozim	ismi sharifi	Imzo	Sana	Oilaviy poliklinika binosi	Adad	Varoq	Varoqlar	
L.B.M.	Nematjonov U				PN	3	3	
Bajardi	Abduxamidov M			Yong'in signali va yong'indan ogohlantirish tarmoqlari qavat rejasi	"Sardor Qurilish Maks" MCHJ			

Инв. N подл.

Подпись и дата

Взам. инв. N

Пози-ция	Наименование и техническая характеристика оборудование и материалов Завод изготовитель (для импортного оборудование страна и фирма)	Тип и марка обору-дование Обозначе-документа и № № опрсного листа	Единица измерение		Код Завода изгото-вителя	Код оборудование и материалов	Цена единицы в тыс Сум	Колич-ества	Масса единицы обо-рудование в кг
			Наиме-нование	Код					
Оборудования и материалы поставляемые заказчиком									
1. Охранно-пожарная сигнализация									
1	Прибор ППК на 8 луча	Гранд магистр-8а	шт	796				1	
2	Извещатель дымовой	IP-212-141	шт	796				55	
3	Извещатель ручной	IPR	шт	796				3	
4	Светово-звонковое сигнальное устройство	СУЗ	м	006				-	
5	Провод однопарный емк. 1х2х0,5мм²	ТРП	шт	796				500	
6	Коробка ответвительная	КО-1	шт	796				60	
7	Кабель с медной жилой сеч. 2х1,5 мм²	ВВГ-0.66	м	006				12	
8	Блок питание БП 12в,2А.	БП 12в,2А	шт	796				1	
9	Аккумулятор 12v,17 A/ch.		шт	796				1	
10	Реле электромагнитное т. РПУ 2м-96	РПУ 2м-96	шт	796				1	
11	Бокс для аккумулятора m.ЩМП-250х300х150мм		шт	796				1	
	2. Оповещение о пожаре								
1	Звуковая колонка	ОПОП-124-7	шт	796				5	
2	Кабель однопарный емк. 2х0,5мм	КСПВ	м	006				80	
3	Коробка ответвления	УК-2П	шт	796				5	

					Shifr	YS va YO.US		
					Andijon viloyati Izboskan tumani Gurkirov oilaviy poliklinika binosini rekonstruksiya qilish			
O'zq Dona	Varaq	Nedok.	Imzo	Sana				
						Bosqich	Varaq	Varaqlar
LBM:	Nematjonov U					IL	1	1
Bajardi:	Abduxamidov M					"Sardor Qurilish Maks" MCHJ		
					Uskunalar spetsifikatsiyasi			