

"ТАСДИҚЛАЙМАН"

"Намангансубқурилишинвест" ДМ

директори

Т.Таджибаев

Наманган вилояти "Жиўдалисой" сув омборининг техник
ҳолатини яхшилаш объектининг ишчи лойиҳаси.


Бош режа

"КЕЛИШИЛДИ"

"Норин-Сурдарё" ИТХБ

бошлиғи

И.И. Мураббиров

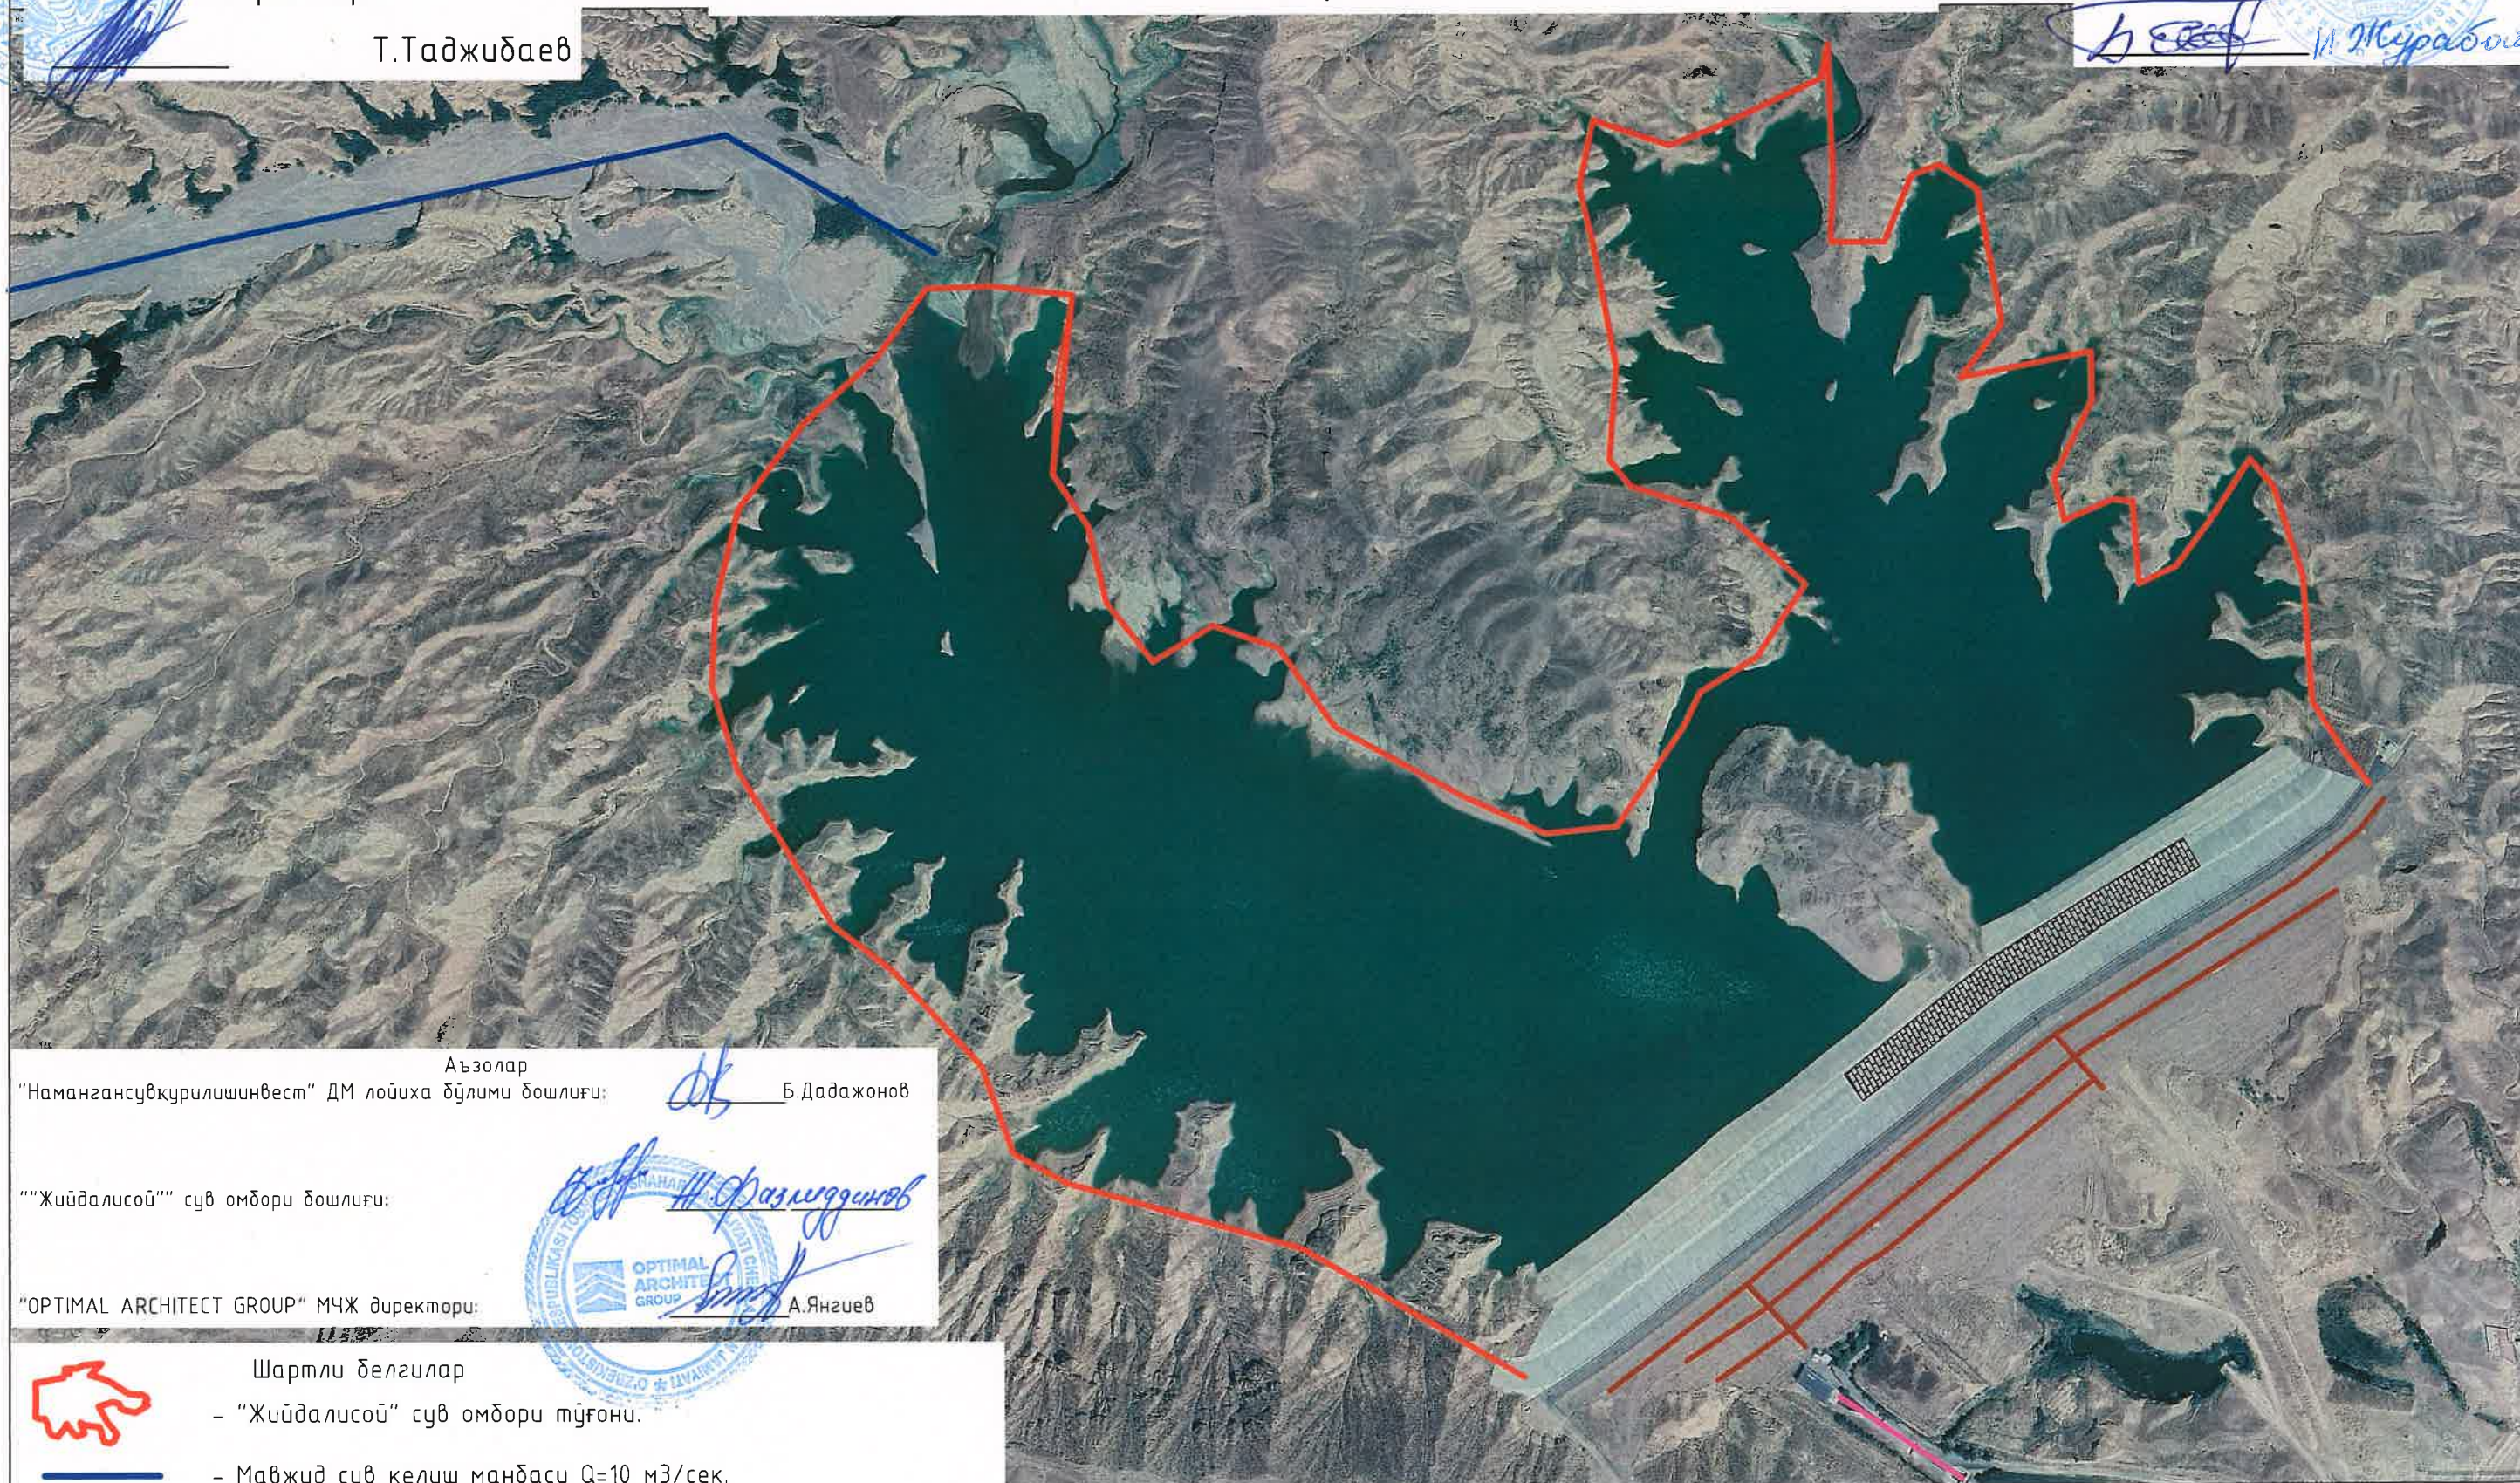

Аъзолар

"Намангансубқурилишинвест" ДМ лойиҳа бўлими бошлиғи:

Б.Дадажонов

"Жиўдалисой" сув омбори бошлиғи:

"OPTIMAL ARCHITECT GROUP" МЧЖ директори:

А.Янзиев



Шартли белгилар

- "Жиўдалисой" сув омбори тўғони.



- Мавжуд сув келиш мандаси $Q=10$ м³/сек.



- Тўғоннинг таъмирланаётган плиталар ўрни.



- Тўғоннинг полкаларига лоток ётқизиш.



- Тўғоннинг мавжуд сув чиқариш иншооти.