

Buyurtmachi: Samarqand viloyati hokimligi
“Yagona buyurtmachi xizmati” DM

"MIRJAHON MEXROCH DINORA
QURILISH SERVIS"
MChJ

Ishchi loyiha: "Oqdaryo tumani "Yangiqo‘rg‘on" MFY hududida 2-TIPdagi yangi
poliklinika qurish" loyihasi

Albom-2

Loyiha hujjatlari
2-TIP poliklinika binosi

Bo‘lim: Arxitekturaviy yechim. AY.

Samarqand - 2025-yil

Buyurtmachi: Samarqand viloyati hokimligi
“Yagona buyurtmachi xizmati” DM

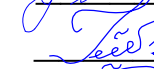
"MIRJAHON MEXROCH DINORA
QURILISH SERVIS"
MChJ

Ishchi loyiha: "Oqdaryo tumani "Yangiqo‘rg‘on" MFY hududida 2-TIPdagi yangi poliklinika qurish" loyihasi

Loyiha hujjatlari

Bo‘lim: Arxitekturaviy yechim. AY.

"MIRJAHON MEXROCH DINORA QURILISH
SERVIS" MChJ Direktori
Loyiha bosh arxitektori
Loyiha bosh muhandisi


Shopo‘latov A.

Toshboyev T.

Raxmonov M.

Samarqand - 2025-yil

Asosiy chizmalar ro'yxati

No Varaq	Nomlanishi	Izoh
1	2	3
	Bo'lim: AY	
1.	Umumiy ma'lumotlar	
2.	1-qavat rejasi	AY - 1
3.	2-qavat rejasi	AY - 2
4.	3-qavat rejasi	AY - 3
5.	Chordoq rejasi	AY - 4
6.	Tom rejasi	AY - 5
7.	Qirqim 1-1	AY - 6
8.	Fasad 1-11; 11-1	AY - 7
9.	Fasad A-D; D-A	AY - 8
10.	Tashqi zina perillasi	AY - 9
11.	Deraz va eshik bloklari ro'yxati	AY - 10
12.	Deraz va eshik bloklari ro'yxati	AY - 11
13.	Ichki pardoqlash ishlari	AY - 12
14.	Pol eksplikatsiyasi	AY - 13

Texnik iqtisodiy ko'rsatgich

No n/n	Nomlanishi	O'lchov birligi	Qiymati
1.	Bino qurilish maydoni	m²	643.1
2.	Bino hajmi	m³	5 851.0
3.	Umumiy maydon	m²	1 389.7

Yong'inning oldini olish choralari.

Ob'ektga ikkita kirish, barcha bino va inshootlarga kirish yo'llari, binolar bo'ylab kirish yo'llari, atrofida aylanma yo'llarni (kerak bo'lganda) ta'minlash.

Ichki yong'inni o'chirish Bino yaqinida yong'inga qarshi suv saqlash inshooti qurilgan

Tashqi yong'inni o'chirish yong'in qarshi suv saqlash inshooti yordamida amalga oshiriladi. Tashqi yong'inni o'chirish uchun suv iste'moli 15 l / s ni tashkil qiladi. Hisoblangan yong'inlar soni -1. Yong'inni o'chirishning taxminiy vaqti - 3 soat.

- Loyihada yong'in signalizatsiyasi va yong'indan ogohlantirish tizimi nazarda tutilgan

- Metall konstruksiyalar GOST 25129-82 bo'yicha GF-021 astar bilan astarlanishi kerak)

- Yog'och konstruksiyalar antiseptiklar va yong'inga qarshi vositalar bilan ishlov beriladi.

Loyiha texnologik, sanitariya-gigiyena talablariga javob beradi, yong'in xavfsizligi va respublika hududida amaldagi boshqa standartlar O'zbekiston va hayot va sog'liq uchun xavfsiz ishlashni ta'minlanishi obyekt, ishchi chizmalarda nazarda tutilgan choralarni hisobga olingan

Loyiha bosh muhandisi  Raxmonov M.

Belgilanishi	Nomlanishi	Izoh
SHNQ 2.08.01-24	“Turar joy obyektlarini loyihalash”	
SHNQ 2.01.02-04	“Bino va inshootlarning yong‘in xavfsizligi”	
SHNQ 2.03.10-24	“Tomlar va tom qoplamalari”	
QMQ 2.01.03-19	“Seysmik hududlarda qurilish”	
SHNQ 2.03.13-24	“Pollar”	
SHNQ 2.01.04-18	“Qurilish issiqlik texnikasi”	
SHNQ 2.01.05-24	“Tabiiy va sun‘iy yoritish”	
SHNQ 2.01.07-21	“Yuklamalar va ta’sirlar”	
SHNQ 2.03.01-24	“Beton va temir-beton konstruksiyalar”	
SHNQ 2.08.02-23	“Jamoat binolari va inshootlari”	
SHNQ 2.07.02-24	“Qurilish obyektlarini nogironligi bo‘lgan va hayot faoliyati cheklangan shaxslar hamda keksalar ehtiyojini inobatga olgan holda loyihalashtirish”	

Umumiy qism

Ishchi loyiha. "Oqdaryo tumani "Yangiqo‘rg‘on" MFY hududida 2-TIPdagi yangi poliklinika qurish" loyihasi Samarqand v. hokimligi "Yagona buyurtmachi xizmati" DUK tomonidan berilgan loyiha topshirig'i asosida bajarildi.

Poliklinika binosi - 1 hamda 3 qavatni tashkil etadi, to‘g‘ri burchakli to‘rtburchak shakldagi formaga ega 2 ta blokdan tashkil topgan. 1-blok o'qlar orasidagi o'lchami 29.1 x 16.0 m. 2-blok o‘qlar orasidagi o‘lcham 6.4x16.0 mni tashkil qiladi. Binoda qavatlar balandligi binoning polidan shiftgacha bo'lgan balandligi 3.0 metr,

Ichki pardoqlash:

Devor - mavjud qatlam devorgacha qirib tozalanadi va qumshuvoq bilan tekislash, Shpaklyofka, suvli bo'yoq

Quyi devor - MDFdan plintus, plitkali qoplama

Pol - Mramor/keramik plitka, lilonium (relin)

Shift - tekislash, shpaklyovka, suvli bo'yoq, plastik

Deraza - PVX plastik

Eshik - Alyumin, MDF,

Tashqi pardoqlash:

Sokol - mineral kompozit panel 3000*1200*12 mm (100 mm izolyatsiya qoplamasi bilan)

Devor - shamollatiladigan fasad: bazalt qoplamasi 3000*1200*12 mm (100 mm), mineral-kompozit panel


Konstrukturaviy yong'in xavfi sinfi – CO

Yong'inga chidamlilik darajasi – II

Funksional yong'in xavfi sinfi – Φ4.1

				Buyurtmachi: Samarqand viloyati hokimligi “Yagona buyurtmachi xizmati” DM	AY
				"Oqdaryo tumani "Yangiqo‘rg‘on" MFY hududida 2-TIPdagi yangi poliklinika qurish" loyihasi	
Lavozimi	Familiya	Imzo	Sana		
Direktor	Shopo‘latov A.			2-tip poklinika binosi	Bosqich
LBI	Raxmonov M.				Varaq
LBA	Toshboyev T.				Varaqlar
Bajardi	Rahmonqulov S.				
				Qirqim 1-1	"MIRJAXON MEXROCH DINORA QURILISH SERVIS" MCHJ

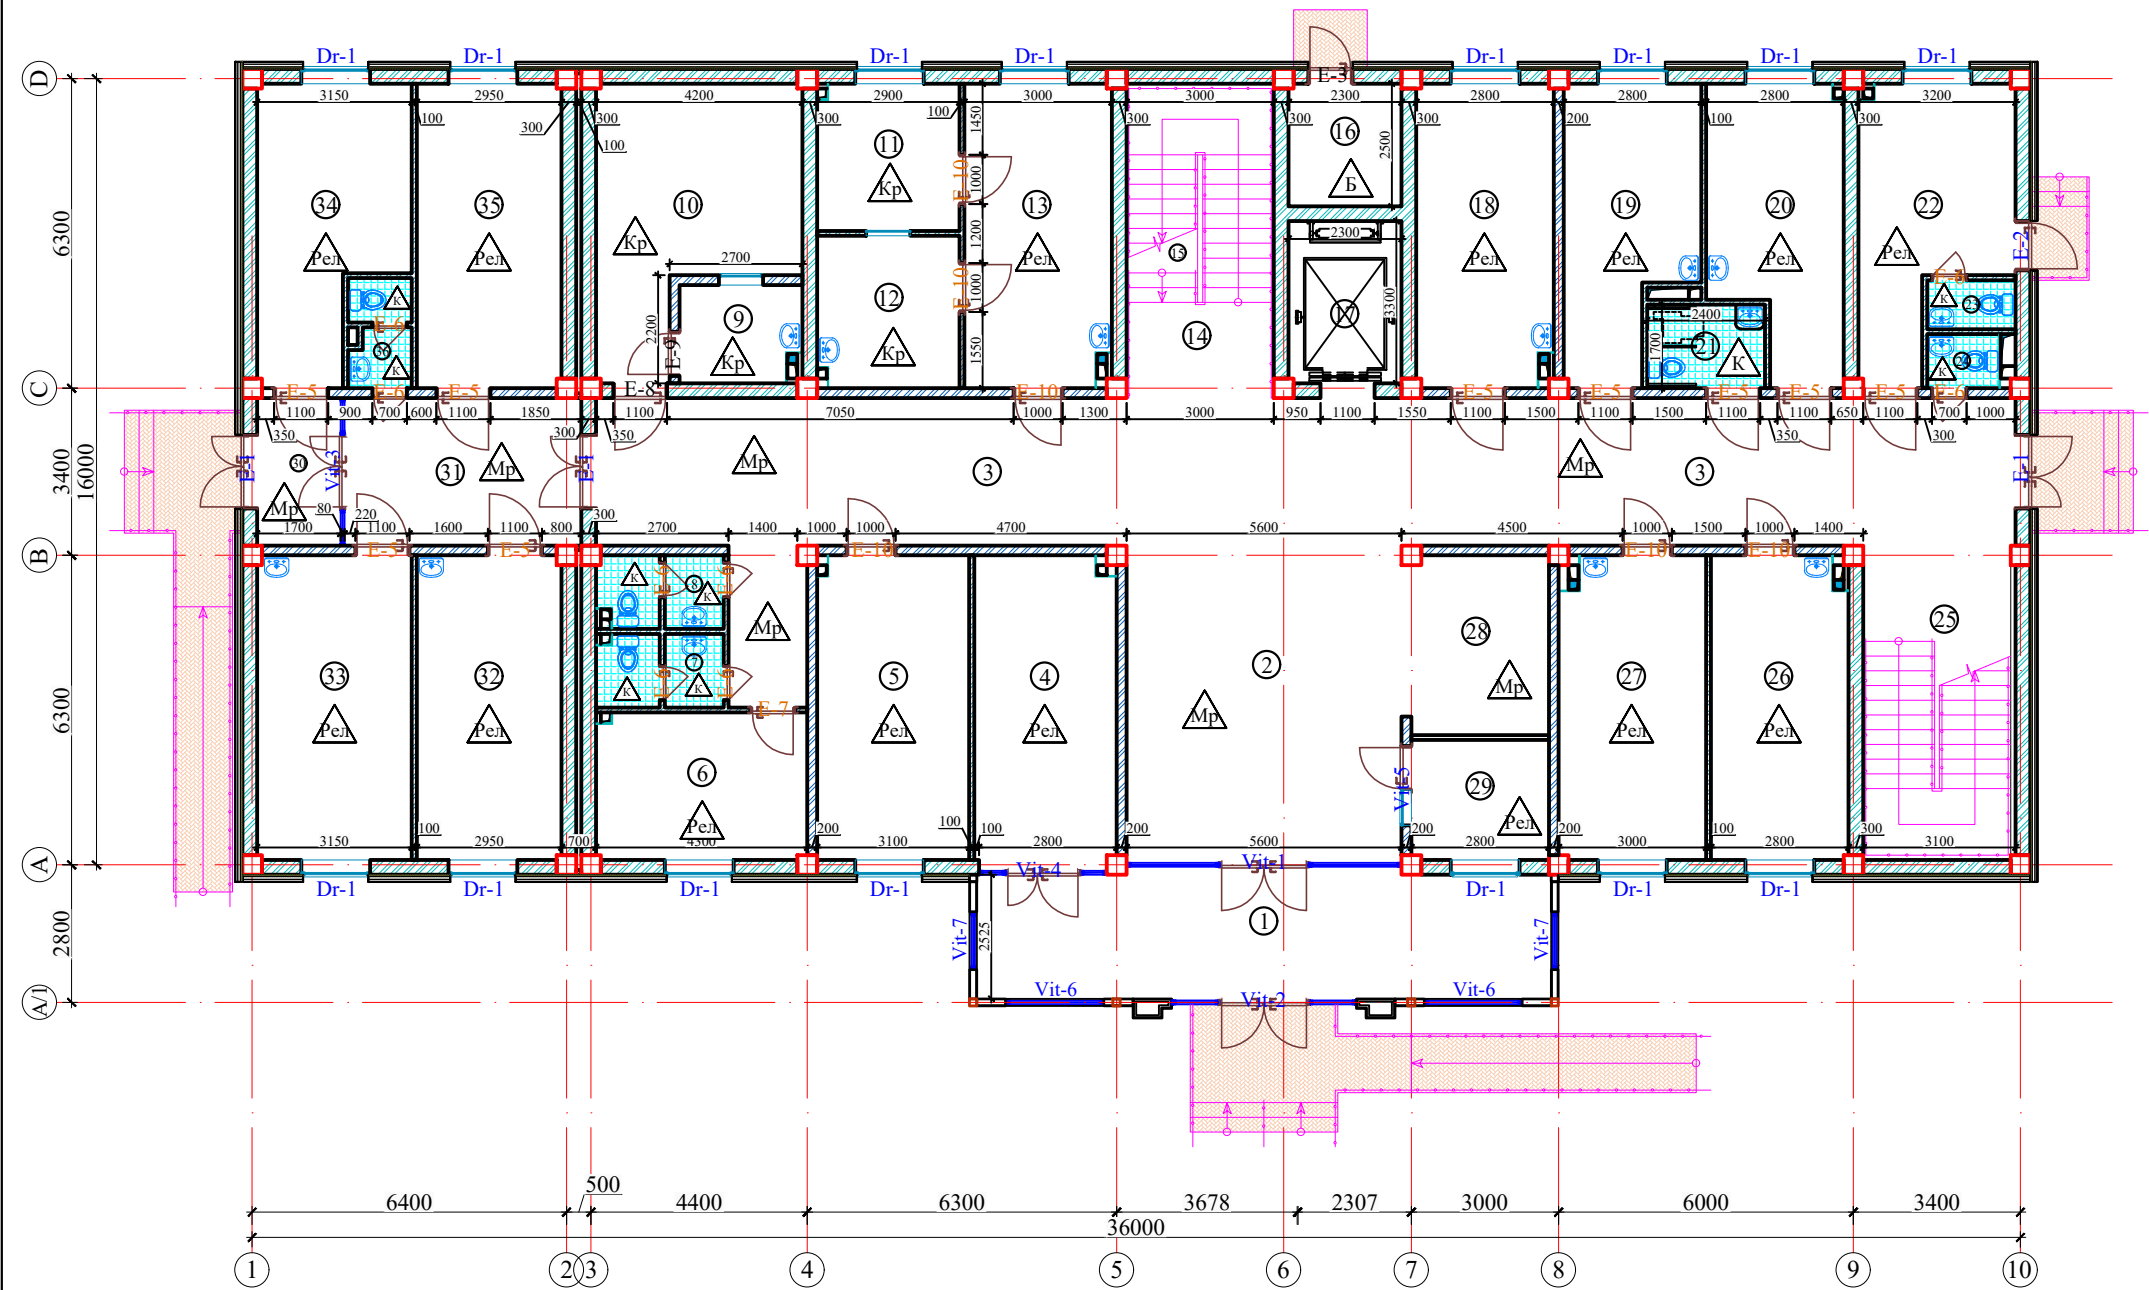1-qavat rejasi




Shartli belgilar:

- 300 mm kenglikdagi gazoblok devor. Shamollatiladigan fasad (100 mm qalinlikdagi bazalt hamda mineral kompozit panel)
- 200 mm kenglikdagi gazoblok devor.
- 100 mm kenglikdagi gazoblok devor.
- Tashqi devor 80 mm qalinlikdagi mineral paxta plitalari bilan issiqlik izolyatsiyalangan AKFA panellardan
- Gipsokorton
- Ventilyatsiya shxatasi
- Suv, kanalizatsiya shxatasi


T/r	Xonalar tarkibi	Maydoni m²	Xona perimetri
1-qavat			
1	Tambur	30,4	22,0
2	Vestibul (kutish zali)	36,1	12,0
3	Koridor	92,2	65,7
4	Dorixona	18,3	14,2
5	UZI xonasi	19,1	18,6
6	Laborant feldsher xonasi	12,8	14,6
7	Hojatxona (E)	3,7	11,0
8	Hojatxona (A)	3,6	11,0
9	Operator xonasi	4,7	9,0
10	Rentgen xonasi	19,6	20,6
11	Toza bog'lov xonasi	8,6	11,8
12	Yara(yiringli) bog'lov xonasi	8,8	12,0
13	Xirurg xonasi	18,3	18,4
14	Zina	19,2	16,4
15	Elektr shiti	11,2	--
16	Tarmoqlar taqsimoti xonasi	5,7	9,6
17	Lift	7,3	--
18	Umumiy amaliyot shifokori	17,0	18,0
19	Dastlabki tibbiy ko'rik xonasi	14,7	18,0
20	Umumiy amaliyot shifokori	14,9	18,0
21	Hojatxona (nogironlar uchun)	4,0	8,0
22	Izolyator	15,3	18,8
23	Hojatxona	1,8	5,6
24	Hojatxona (xodimlar uchun)	1,6	5,1
25	Zina	19,2	18,8
26	EKG xonasi	17,0	18,0
27	Muolaja xonasi	18,2	18,6
28	Ro'yxatga olish (kassa)	10,8	8,2
29	Qorovulxona	6,8	10,4
30	Tambur	5,1	6,0
31	Koridor	14,4	12,0
32	Hamshira xonasi	18,2	18,3
33	Muolaja xonasi	19,5	18,7
34	Navbatchi xonasi	16,2	18,7
35	Dispecher xonasi	18,2	18,3
36	Sanuzel	2,6	9,4
Общая площадь		555.10	533.80

				Buyurtmachi: Samarqand viloyati hokimligi "Yagona buyurtmachi xizmati" DM				AY		
				"Oqdaryo tumani "Yangiqo'rg'on" MFY hududida 2-TIPdagi yangi poliklinika qurish" loyihasi						
Lavozimi	Familiya	Imzo	Sana	2-tip poklinika binosi				Bosqich	Varaq	Varaqlar
Direktor	Shopo'latov A.							IL	1	13
LBI	Raxmonov M.									
LBA	Toshboyev T.									
Bajardi	Rahmonqulov S.			1-qavat rejasi				"MIRJAXON MEXROCH DINORA QURILISH SERVIS" MCHJ		

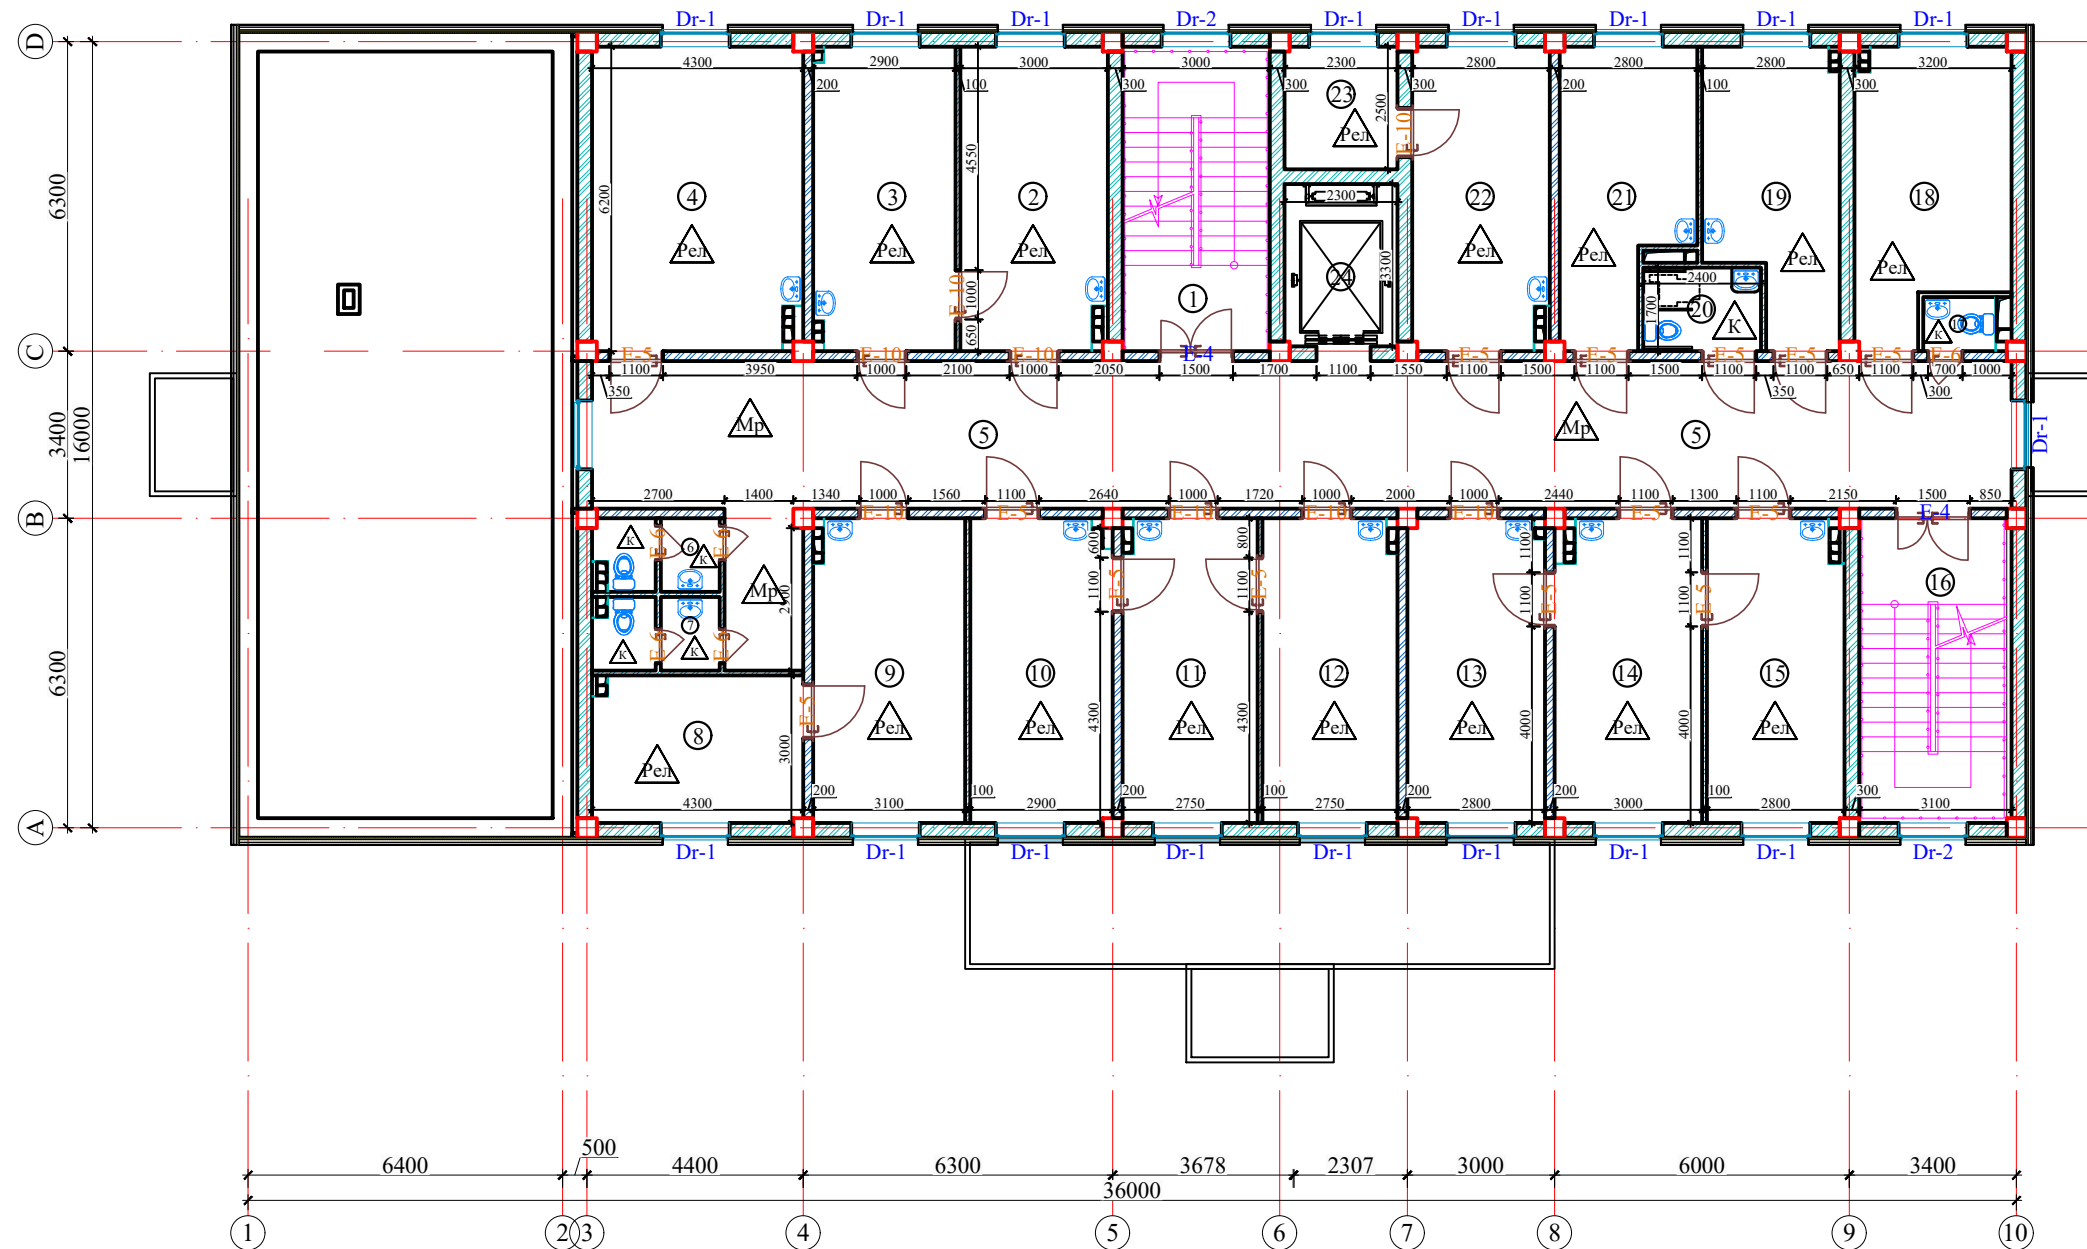2-qavat rejasi



Shartli belgilar:

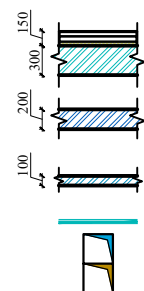


- 300 mm kenglikdagi gazoblok devor. Shamollatiladigan fasad (100 mm qalinlikdagi bazalt hamda mineral kompozit panel)
- 200 mm kenglikdagi gazoblok devor.
- 100 mm kenglikdagi gazoblok devor.
- Gipsokorton
- Ventilyatsiya shaxtasi
- Suv, kanalizatsiya shaxtasi

T/r	Xonalar tarkibi	Maydoni m ²	Xona perimetri
2-qavat			
1	Zina	18,6	18.4
2	Dastlabki tibbiy ko'rik xonasi	18,3	18.4
3	Umumiy amaliyot shifokori	17,7	18.2
4	Bosh shifokor xonasi	26,2	21.0
5	Koridor	92,2	71.4
6	Hojatxona (E)	3,7	11.0
7	Hojatxona (A)	3,6	11.0
8	Ko'rik xonasi	12,8	14.6
9	Akusher-ginekolog xonasi	19,0	18.6
10	Umumiy amaliyot shifokori	18,2	18.6
11	Dastlabki tibbiy ko'rik xonasi	16,8	17.9
12	Umumiy amaliyot shifokori	16,8	17.9
13	Umumiy amaliyot shifokori	17,2	18.0
14	Dastlabki tibbiy ko'rik xonasi	18,1	18.4
15	Umumiy amaliyot shifokori	17,0	18.0
16	Zina	18,6	18.4
17	Hojatxona	1,6	5.1
18	Pediatri xonasi	17,3	18.8
19	Pediatri xonasi	14,9	18.0
20	Hojatxona (nogironlar uchun)	4,0	8.0
21	Ona va bola xonasi	14,7	18.0
22	Profilaktik emlash xonasi	17,0	18.0
23	Yordamchi xona	5,7	9.6
24	Lift	7,3	
	Общая площадь	417.30	425.30

				Buyurtmachi: Samarqand viloyati hokimligi “Yagona buyurtmachi xizmati” DM	AY
				"Oqdaryo tumani "Yangiqo'rg'on" MFY hududida 2-TIPdagi yangi poliklinika qurish" loyihasi	
Lavozimi	Familiya	Imzo	Sana		
Direktor	Shopo'latov A.			2-tip poklinika binosi	Bosqich
LBI	Raxmonov M.				Varaq
LBA	Toshboyev T.				Varaqlar
					IL
					2
Bajardi	Rahmonqulov S.			2-qavat rejasi	"MIRJAXON MEXROCH DINORA QURILISH SERVIS" MCHJ

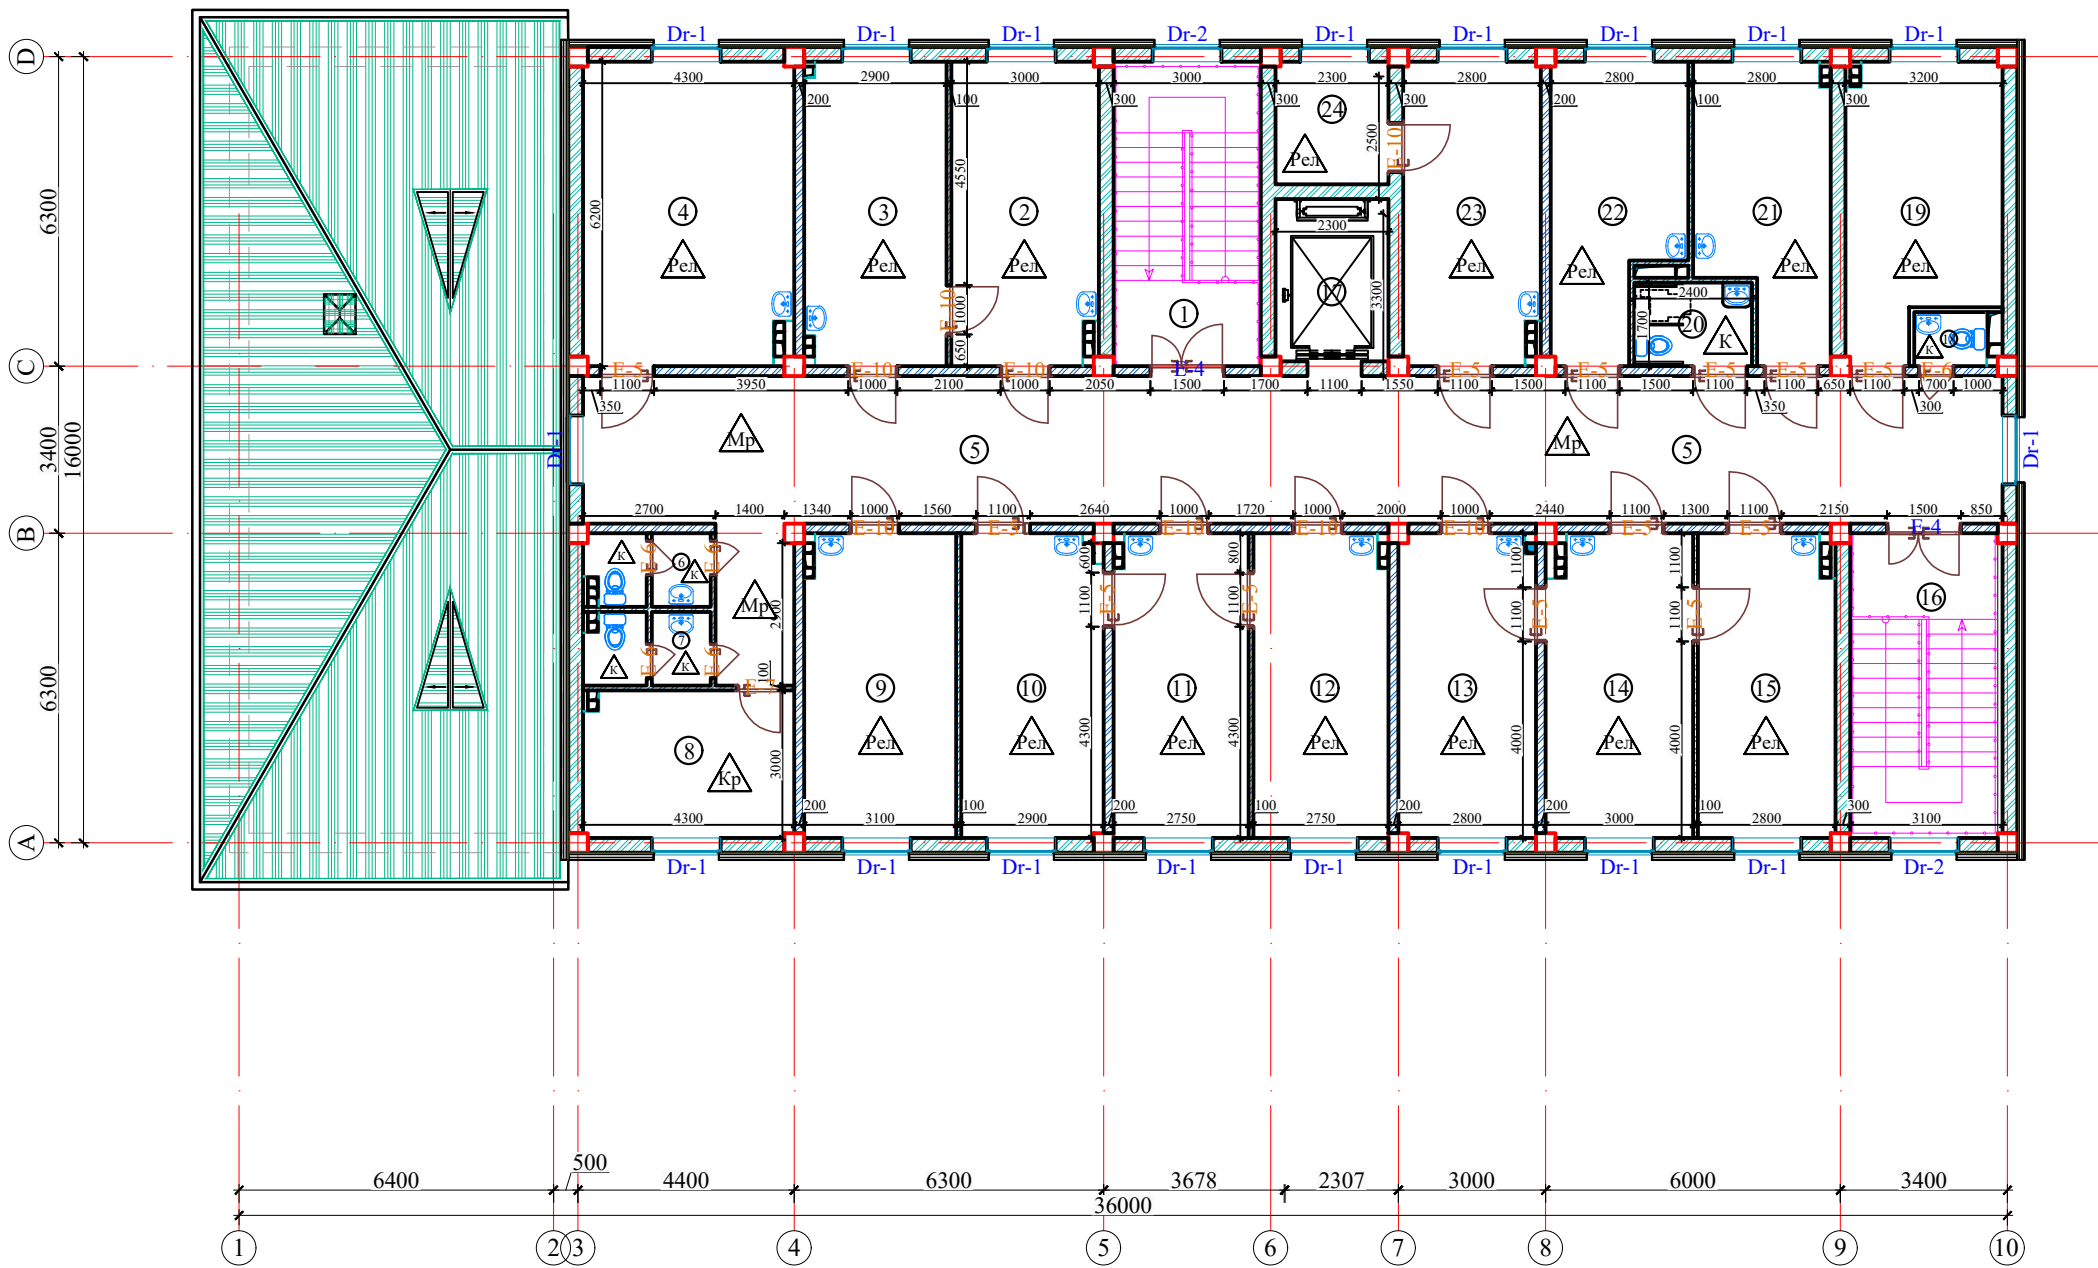3-qavat rejasi




T/r	Xonalar tarkibi	Maydoni m²	Xona perimetri
3-qavat			
1	Zina	18,6	18.4
2	Stomatolog xonasi	18,3	18.4
3	Massaj xonasi	17,7	18.2
4	Fizioterapiya xonasi	26,2	21.0
5	Koridor	92,2	71.4
6	Hojatxona (E)	3,7	11.0
7	Hojatxona (A)	3,6	11.0
8	Inventar va dezinfektsiya vositalarini saqlash xonasi.	12,8	14.6
9	Ayollar uchun kunduzgi statsionar.	19,0	18.6
10	Bolalar uchun kunduzgi statsionar.	18,2	18.6
11	Erkaklar uchun kunduzgi statsionar	16,8	17.9
12	Statsionar bemorlar uchun muolaja xonasi	16,8	17.9
13	Poliklinika mudiri xonasi	17,2	18.0
14	Hamshira muolajasi xonasi	18,1	18.4
15	Xodimlar xonasi	17,0	18.0
16	Zina	18,6	18.4
17	Lift	7,3	
18	Hojatxona	1,6	5.1
19	Potranaj xonasi	17,3	18.8
20	Hojatxona (nogironlar uchun)	4,0	8.0
21	Akusher-ginekolog xonasi	14,9	18.0
22	Tibbiy ko'rik xonasi	14,7	18.0
23	Katta hamshira xonasi	17,0	18.0
24	Yordamchi xona	5,7	9.6
Общая площадь		417.30	425.30

Shartli belgilar:

- 300 mm kenglikdagi gazoblok devor. Shamollatiladigan fasad (100 mm qalinlikdagi bazalt hamda mineral kompozit panel)
- 200 mm kenglikdagi gazoblok devor.
- 100 mm kenglikdagi gazoblok devor.
- Gipsokorton
- Ventilyatsiya shxatasi
- Suv, kanalizatsiya shxatasi


Buyurtmachi: Samarqand viloyati hokimligi "Yagona buyurtmachi xizmati" DM				AY
"Oqdaryo tumani "Yangiqo'rg'on" MFY hududida 2-TIPdagi yangi poliklinika qurish" loyihasi				
Lavozimi	Familiya	Imzo	Sana	
Direktor	Shopo'latov A.			
LBI	Raxmonov M.			
LBA	Toshboyev T.			
Bajardi	Rahmonqulov S.			
2-tip poklinika binosi				Bosqich IL
3-qavat rejasi				Varaqlar 3
				Varaqlar 13
				"MIRJAXON MEXROCH DINORA QURILISH SERVIS" MCHJ

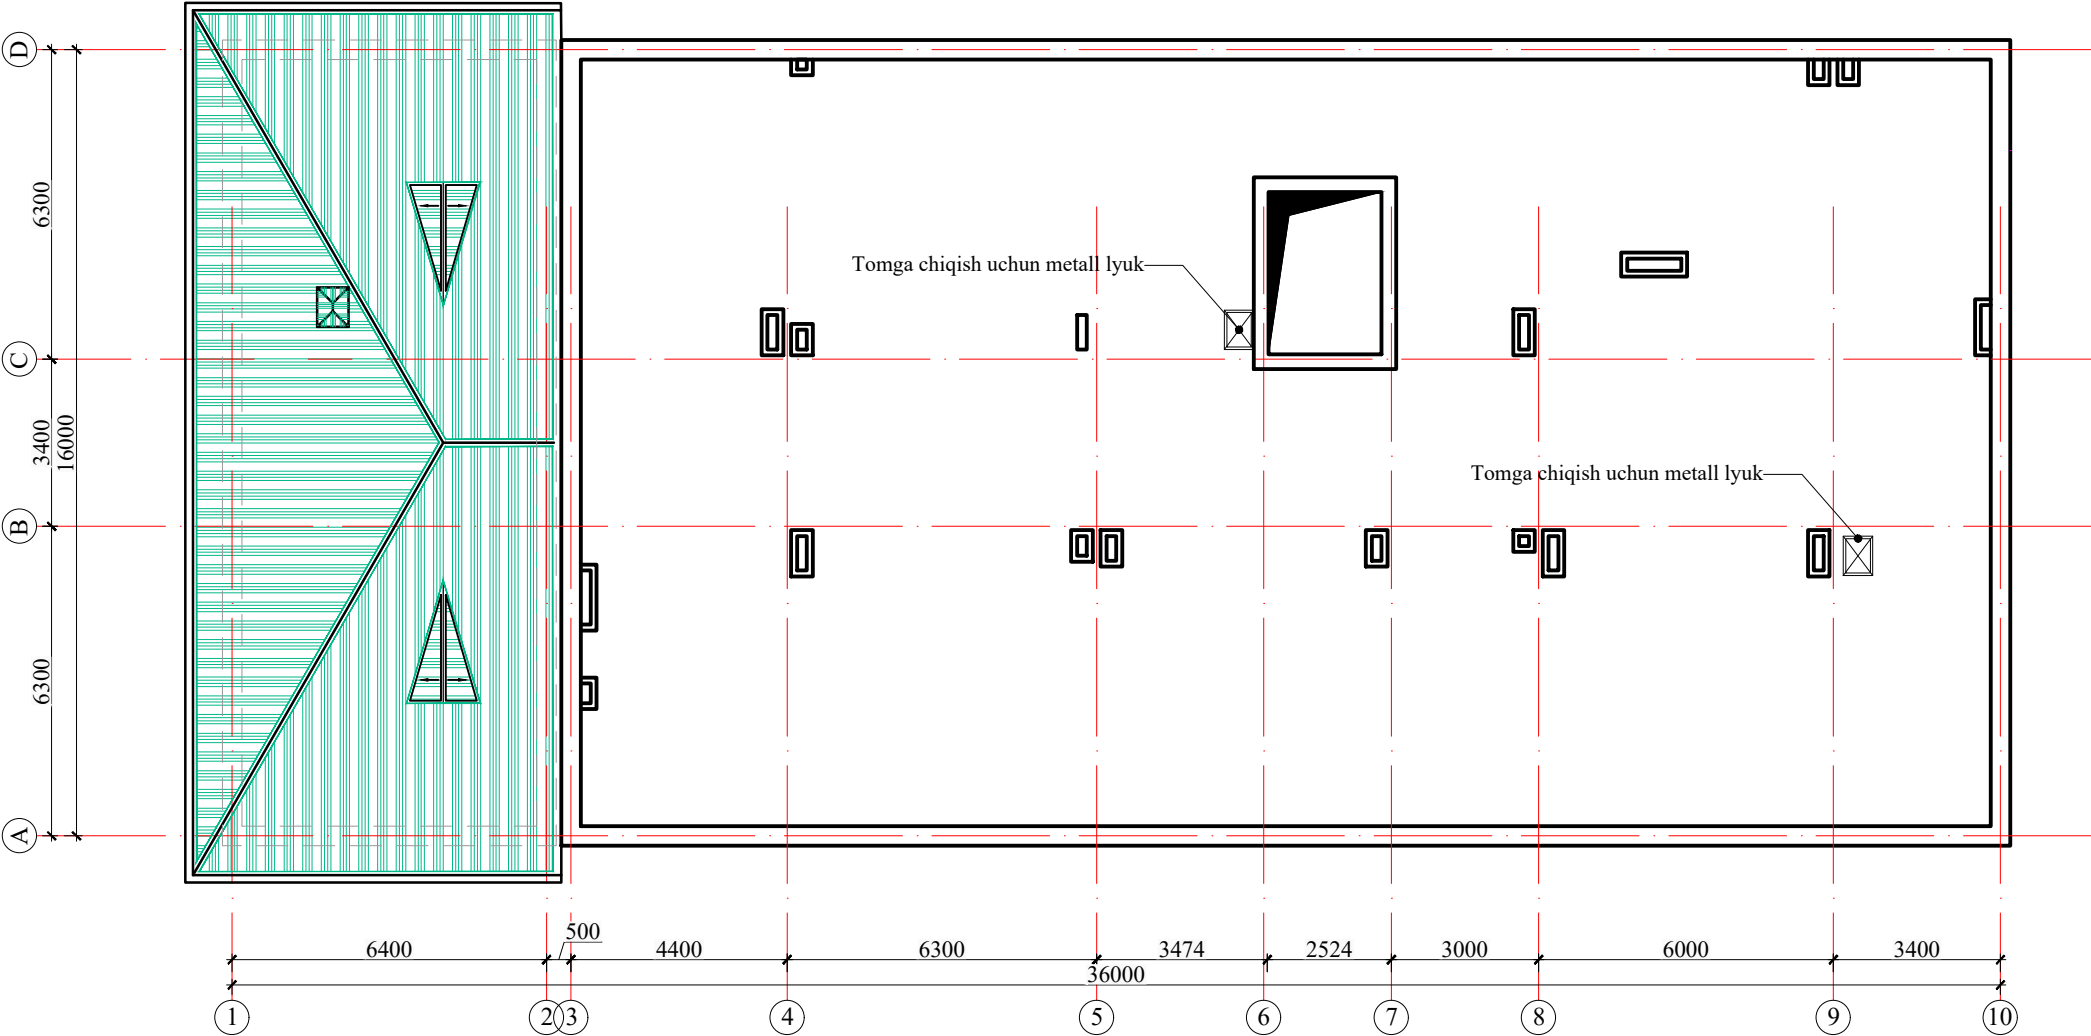Chordoq rejasi



Umumiy ko'rsatmalar

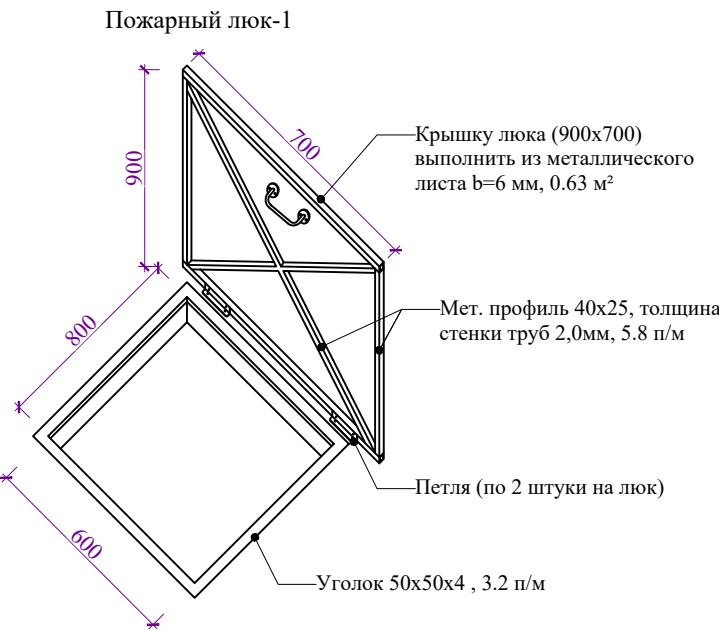
1. Tashqi devorlarni issiqlikdan izolyatsiya qilish uchun bazalt tolasi asosidagi mineral plitalar qo'llaniladi, zichligi $\gamma = 100 \text{ kg/m}^3$, qalinligi 100 mm.
2. Pudratchi buyurtmachiga qurilishda qo'llaniladigan materiallar va buyumlar uchun sertifikatlarni taqdim etishi shart
3. Ushbu varaqni qavatlar, tom va fasad rejalarini muhandislik tarmoqlari albomlari bilan birgalikda ko'ring
4. Yig'ma temir-beton zinapoya marshlari va maydonchalari — AY-6 varaqiga qarang.
5. Xona pardoqlash vedomosti — AY-16, 17.
6. Pol qoplamalarining ekspplikatsiyasi — AY-18.
7. Eshik o'rinarini to'ldirish sxemalari — AY-13, 14 varaqalariga qarang.
8. Deraza o'rinarini to'ldirish sxemalari — AY-15 varag'iga qarang.
9. Zinapoyalar panjaralari — AY-21.
10. Ichki eshik joylarining balandligi — 2,10 m.
11. Muhandislik tarmoqlarining o'tkazish joylari joyida aniqlansin.
12. Isitish va suv ta'minoti quvurlari tashqi devor hamda to'siq devorlardan o'tadigan joylarda IV, KS bo'limlari chizmalariga muvofiq gilzalar o'rnatilsin.
13. Tashqi devor va to'siq devorlar uchun materiallar sarfi — KY bo'limiga qarang.



Tomga chiqish uchun metall lyuk, PCT O'z 867-98 bo'yicha (ДЛ 800×600) — 2 dona.
Lyukning yong'inga chidamlilik chegarasi EI60

				Buyurtmachi: Samarqand viloyati hokimligi "Yagona buyurtmachi xizmati" DM				AY
				"Oqdaryo tumani "Yangiqo'rg'on" MFY hududida 2-TIPdagi yangi poliklinika qurish" loyihasi				
Lavozimi	Familiya	Imzo	Sana	2-tip poklinika binosi	Bosqich	Varaq	Varaqlar	
Direktor	Shopo'latov A.				IL	4	13	
LBI	Raxmonov M.							
LBA	Toshboyev T.							
Bajardi	Rahmonqulov S.			Chordoq rejasi	"MIRJAXON MEXROCH DINORA QURILISH SERVIS" MCHJ			

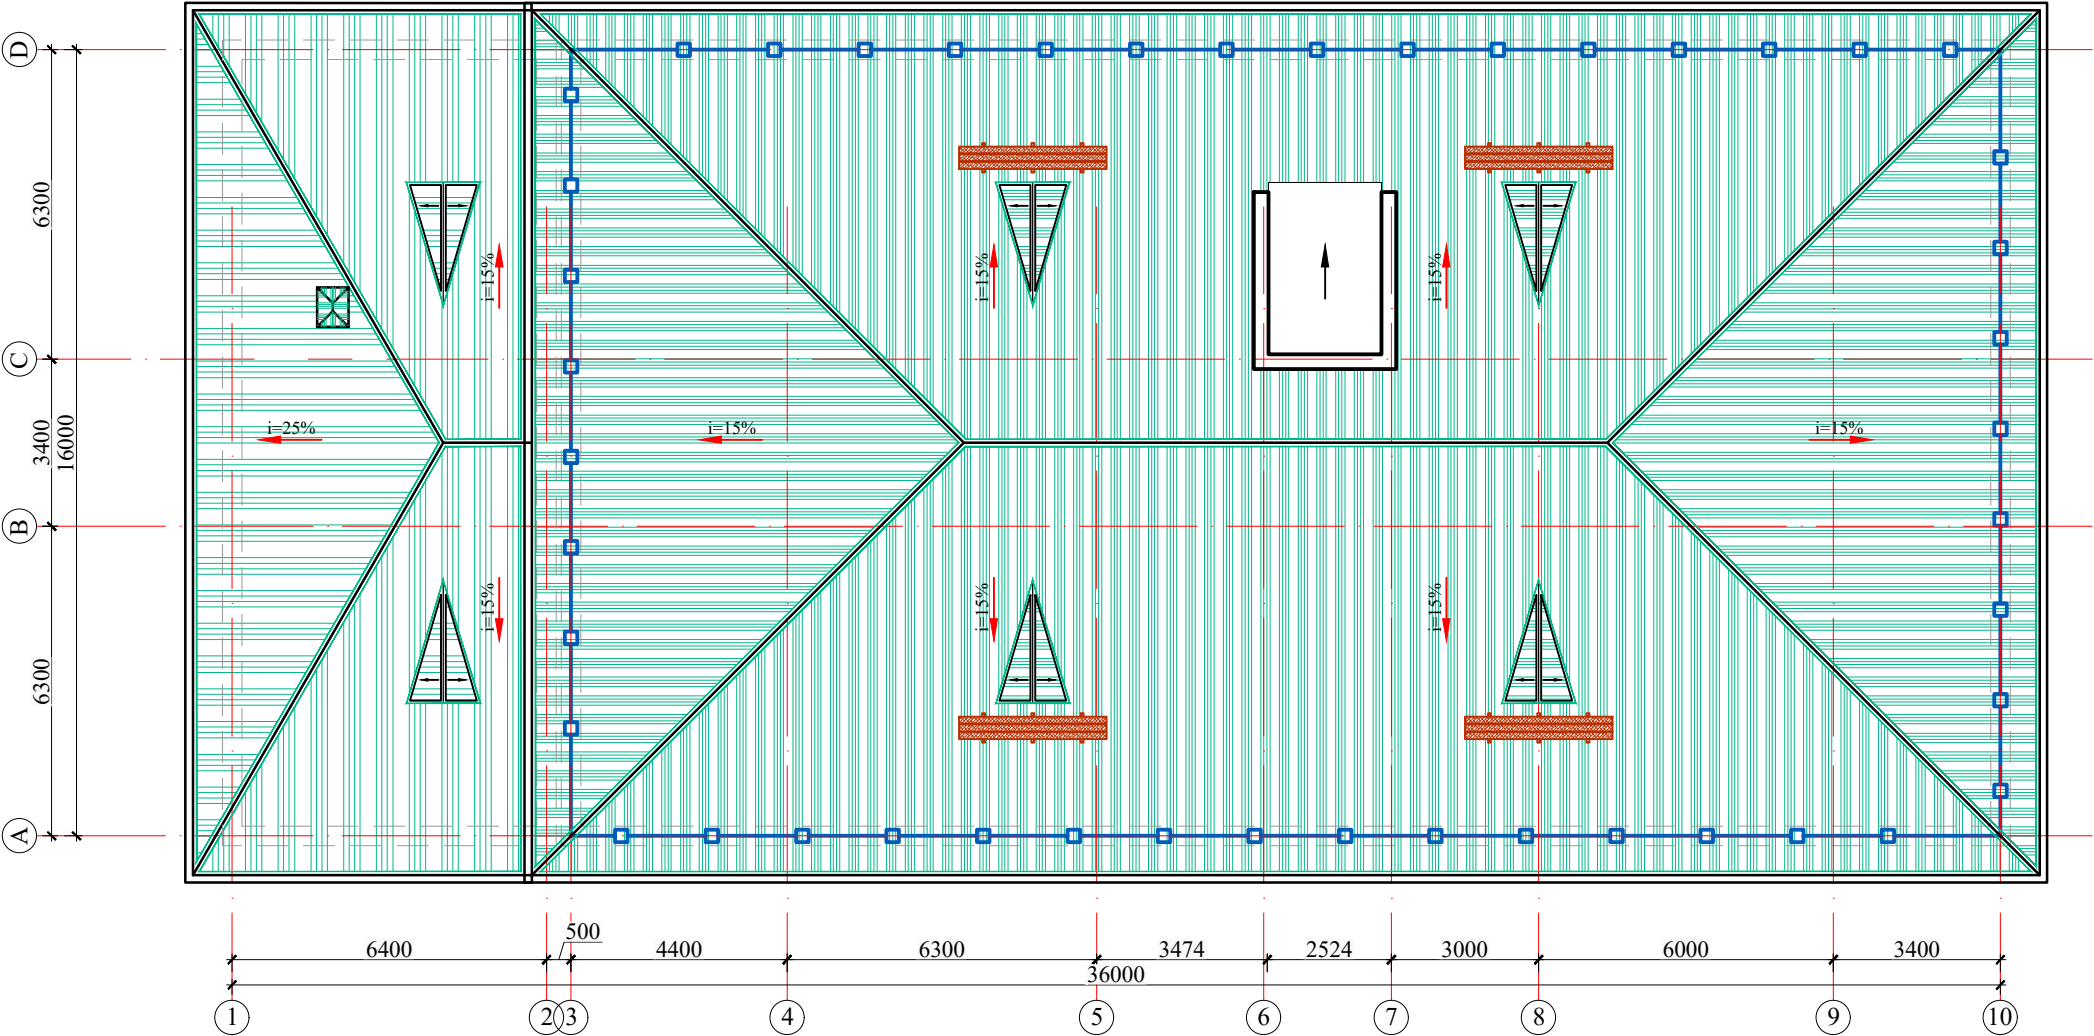
Tom rejasi



Umumiy ko'rsatmalar

1. Panjara uzellari va detallari ishlab chiqaruvchi firma tomonidan KMD bosqichida ishlab chiqiladi.
2. Tom panjaralarining dizayni ishlab chiqaruvchi firma bilan buyurtmachi tomonidan kelishilsin.
3. Panjaralar ishlab chiqaruvchi firmaning texnologiyasi bo'yicha montaj qilinsin.
4. Barcha metall elementlar qora metalldan tayyorlansin.
5. Panjaralarning barcha metall elementlari gruntovka qilinib, to'q jigarrang rangdagi emal bilan 2 marta bo'yalishi kerak.
6. Lyukning yong'inga chidamlilik chegarasi EI60 darajasigacha yetkazilsin.
7. Ushbu varaqni qavatlar rejaları bilan birgalikda ko'ring.


T/r	Ko'rinishi	Element nomi	Qiymati	Birlik	Izoh
1		Профилист толщ. 0.55 мм ГОСТ 24045-2016.		m²	KY albomida
2		Воронка желоба 150/110 мм	20	dona	
3		Желоб водосточный Ø150 мм; L=3000	50	dona	
4		Заглушка для желоба	2	dona	
5		Водосточная труба Ø110 мм	164	metr	
6		Колено 45° (Ø110 мм)	60	dona	
7		Кронштейн желоба Стандарт	100	dona	
8		Шпилька специальная с гайкой 120	100	dona	
9		держатель водосточный трубы	82	dona	bolt va gaykasi komplekt
10		Снегозадер-Оцинк. кров. сталь t=0,7 жательСТ3 кп2 ГОСТ535-2005,ГОСТ 14918-80	60	metr	

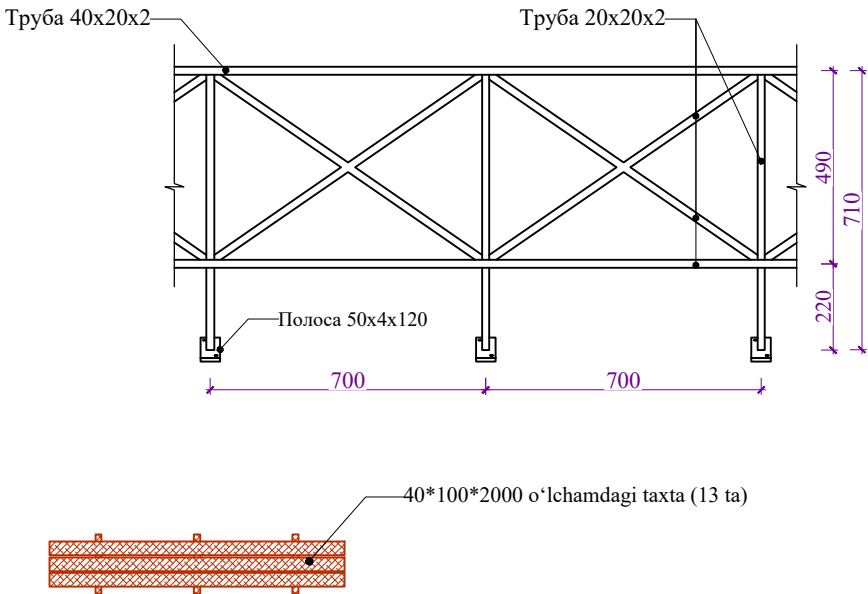

T/r	Belgilanishi	Belgilanishi	Qiymat		Birlik
Metal to'siq (umumiy uzunligi)			91.0	Hammasi	
1	ГОСТ 8645-68*	труба квадратная 40x20x2	0.7	91.0	metr
2	ГОСТ 8639-68	труба квадратная 20x20x2	3.2	416.0	metr
3	ГОСТ 103-76	-4x50x120	1.0	130.0	dona
Резиновый уплотнитель			0.01	1.30	m²
5	ГОСТ 10.510-2013	Саморез 4.2x16 с прессшайбой	4.0	520.0	dona

				Buyurtmachi: Samarqand viloyati hokimligi "Yagona buyurtmachi xizmati" DM			AY
				"Oqdaryo tumani "Yangiqo'rg'on" MFY hududida 2-TIPdagi yangi poliklinika qurish" loyihasi			
Lavozimi	Familiya	Imzo	Sana	2-tip poklinika binosi	Bosqich	Varaq	Varaqlar
Direktor	Shopo'latov A.				IL	5	13
LBI	Raxmonov M.						
LBA	Toshboyev T.						
Bajardi	Rahmonqulov S.			Tom rejasi	"MIRJAXON MEXROCH DINORA QURILISH SERVIS" MCHJ		

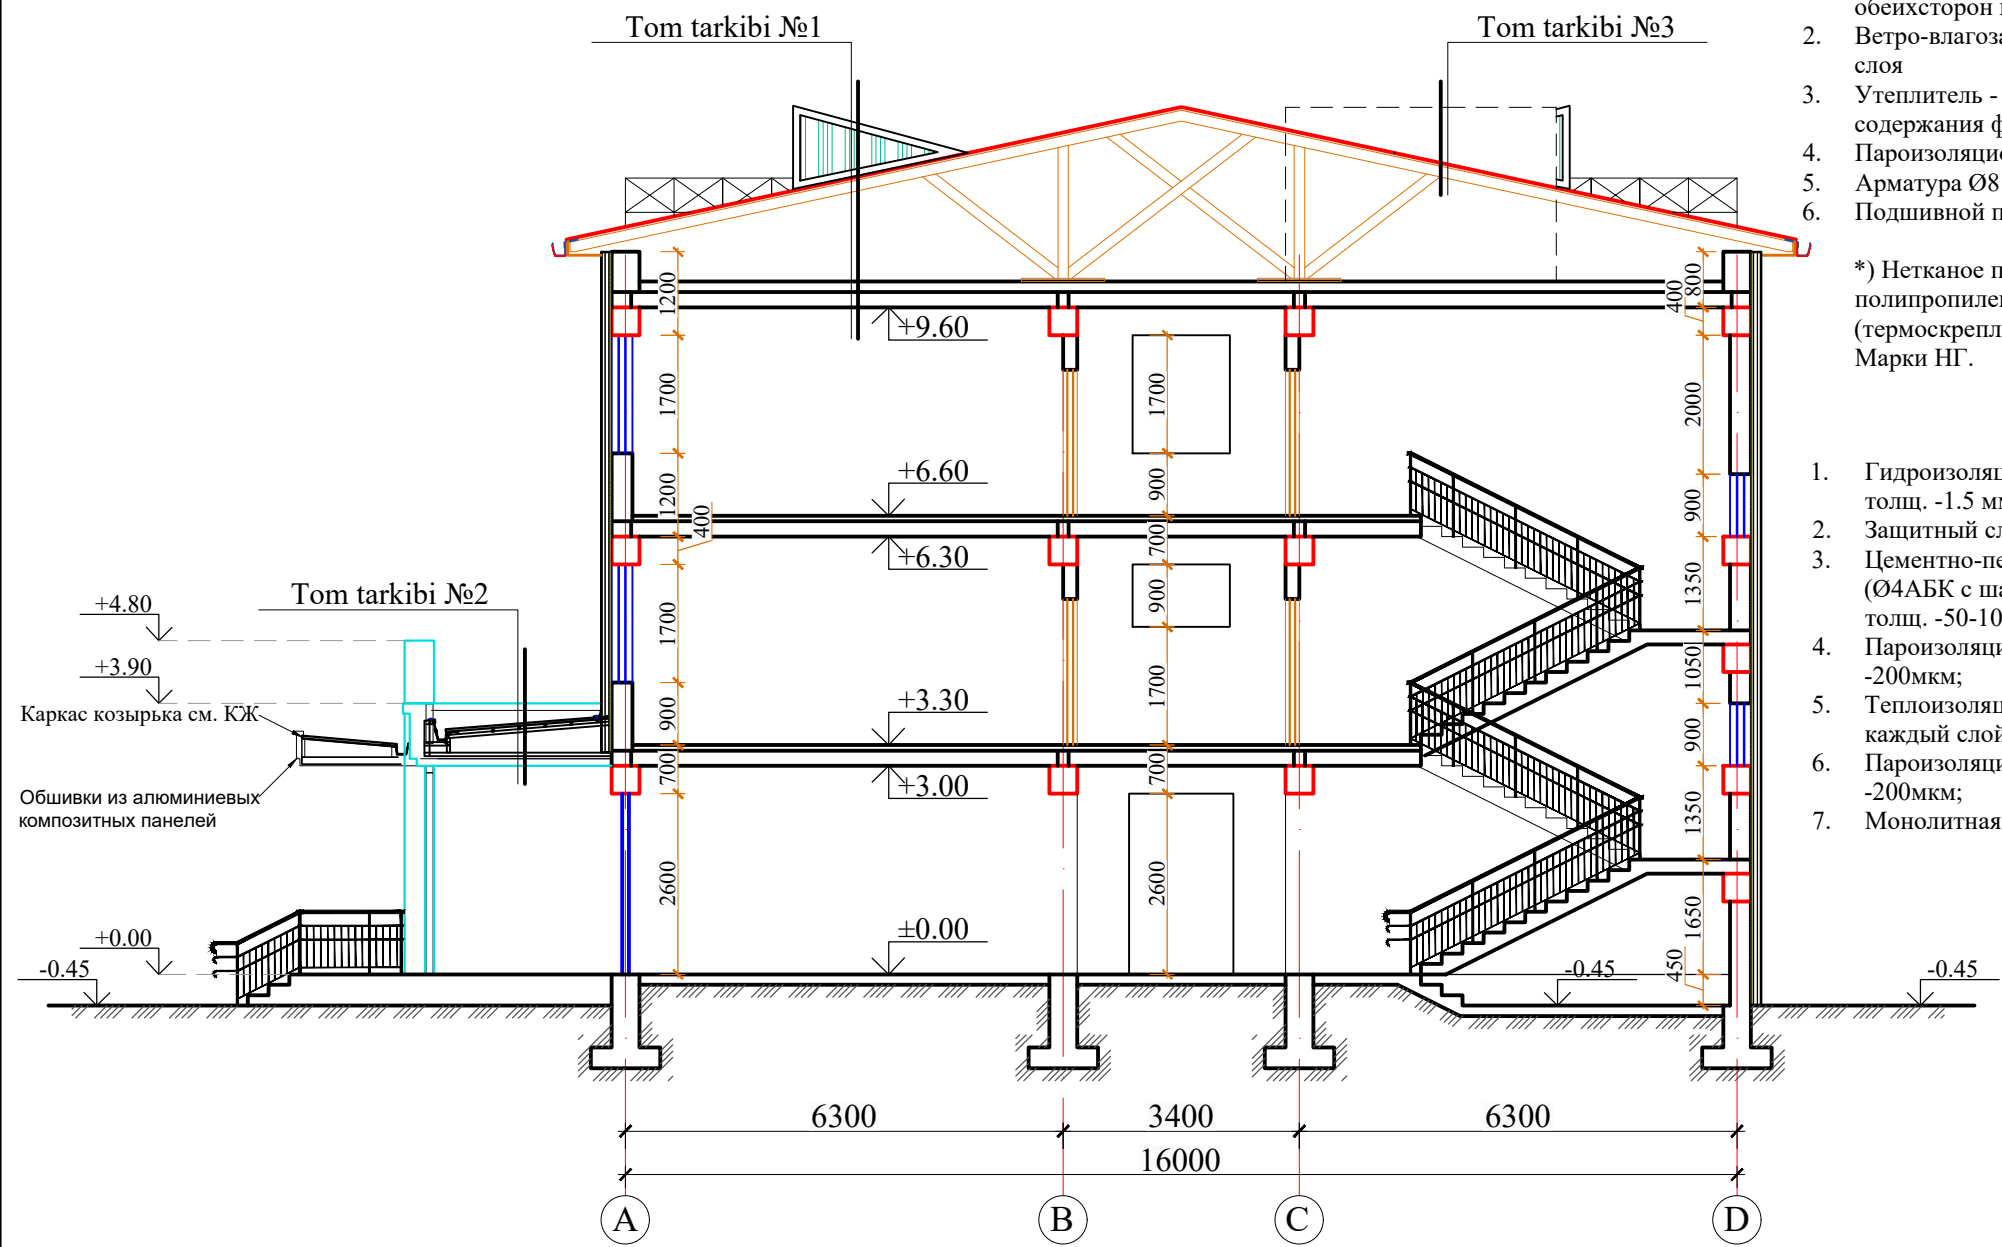Qirqim 1-1



- Tom tarkibi №2 (36.4 m²)
1. Металлические профилированные листы с полимерными покрытиями с обеих сторон по металлическим конструкциям (см. КЖ) Н35-1000-0.55 мм
 2. Ветро-влагозащитная мембрана из нетканного полипропиленового полотна*)-1 слоя
 3. Утеплитель - Минеральная вата на кварцевой основе, λ =0,040 Вт/мС, без содержания фенол и формальдегидных смол. толщ. (50+50) 100мм в 2 слоя.
 4. Пароизоляционная мембрана 200мкм-1 слой
 5. Арматура Ø8 АПШ ячейкой 200х200мм ГОСТ2590-88 (вес 1м2/-3.95 кг)
 6. Подшивной потолок из гипсокартона толщиной 9,5 мм.


*) Нетканое полипропиленовое полотно – это материал изготавливаемый из полипропиленовых нитей, скрепленные термическим способом (термоскрепление). Поверхностная плотность возможна от 10 до 150 г/м². Марки НГ.

- Tom tarkibi №3 (12 m²)
1. Гидроизоляционный слой - Армированная ПВХ мембрана (ГОСТ 30547-97) толщ. -1.5 мм;
 2. Защитный слой - геотекстиль (поверхностная плотность не менее 300 г/м2);
 3. Цементно-песчаная стяжка М150 (уклонообразующий) с армированной сеткой (Ø4АБК с шагом 150х150мм, с устройством дефор. швов с шагом 6.0х6.0м) толщ. -50-100мм;
 4. Пароизоляционный слой - из одного слоя полиэтиленовой пленкой, толщ. -200мкм;
 5. Теплоизоляционный слой - экструдированный пенополистирол, двухслойный каждый слой по 40мм, с общий толщ. -80мм, объемный вес не менее 20кг/м3;
 6. Пароизоляционный слой - из одного слоя полиэтиленовой пленкой, толщ. -200мкм;
 7. Монолитная плита покрытия - 180 мм



- Tom tarkibi №1 (560 m²)
1. Металлические профилированные листы с полимерным покрытием с обеих сторон, по металлическим конструкциям (РСТУз 24045-94)Н35-1000-0,55 мм(см. КЖ)
 2. Цементно-песчаная смесь - ЦПС. М 150 (ГОСТ 28013-98), из полусухой смеси - толщ.50 мм. с армированием сеткой из Ø4 АСК (АБК) шаг 150 х 150 мм. с устройством деформационных швов шагом 6.0 х 6.0 м (с заполнением д.ш. герметиком)
 3. Гидроизоляционная мембрана из нетканного полипропиленового полотна*) -1 слой
 4. Утеплитель - минеральные плиты на основе базальтового волокна γ=120кг/м³,толщ. 50 мм. (в два слоя) - 100 мм.
 5. Пароизоляция из полиэтиленовой пленки - 200мкм.
 6. Сборная железобетонная плита покрытия - 220 мм

*) Нетканое полипропиленовое полотно – это материал изготавливаемый из полипропиленовых нитей, скрепленных термическим способом (термоскрепление). Поверхностная плотность возможна от 10 до 150 г/м².

				Buyurtmachi: Samarqand viloyati hokimligi “Yagona buyurtmachi xizmati” DM			AY
				"Oqdaryo tumani "Yangiqo‘rg‘on" MFY hududida 2-TIPdagi yangi poliklinika qurish" loyihasi			
Lavozimi	Familiya	Imzo	Sana	2-tip poklinika binosi	Bosqich	Varaq	Varaqlar
Direktor	Shopo‘latov A.				IL	6	13
LBI	Raxmonov M.						
LBA	Toshboyev T.						
Bajardi	Rahmonqulov S.			Qirqim 1-1	"MIRJAXON MEXROCH DINORA QURILISH SERVIS" MCHJ		

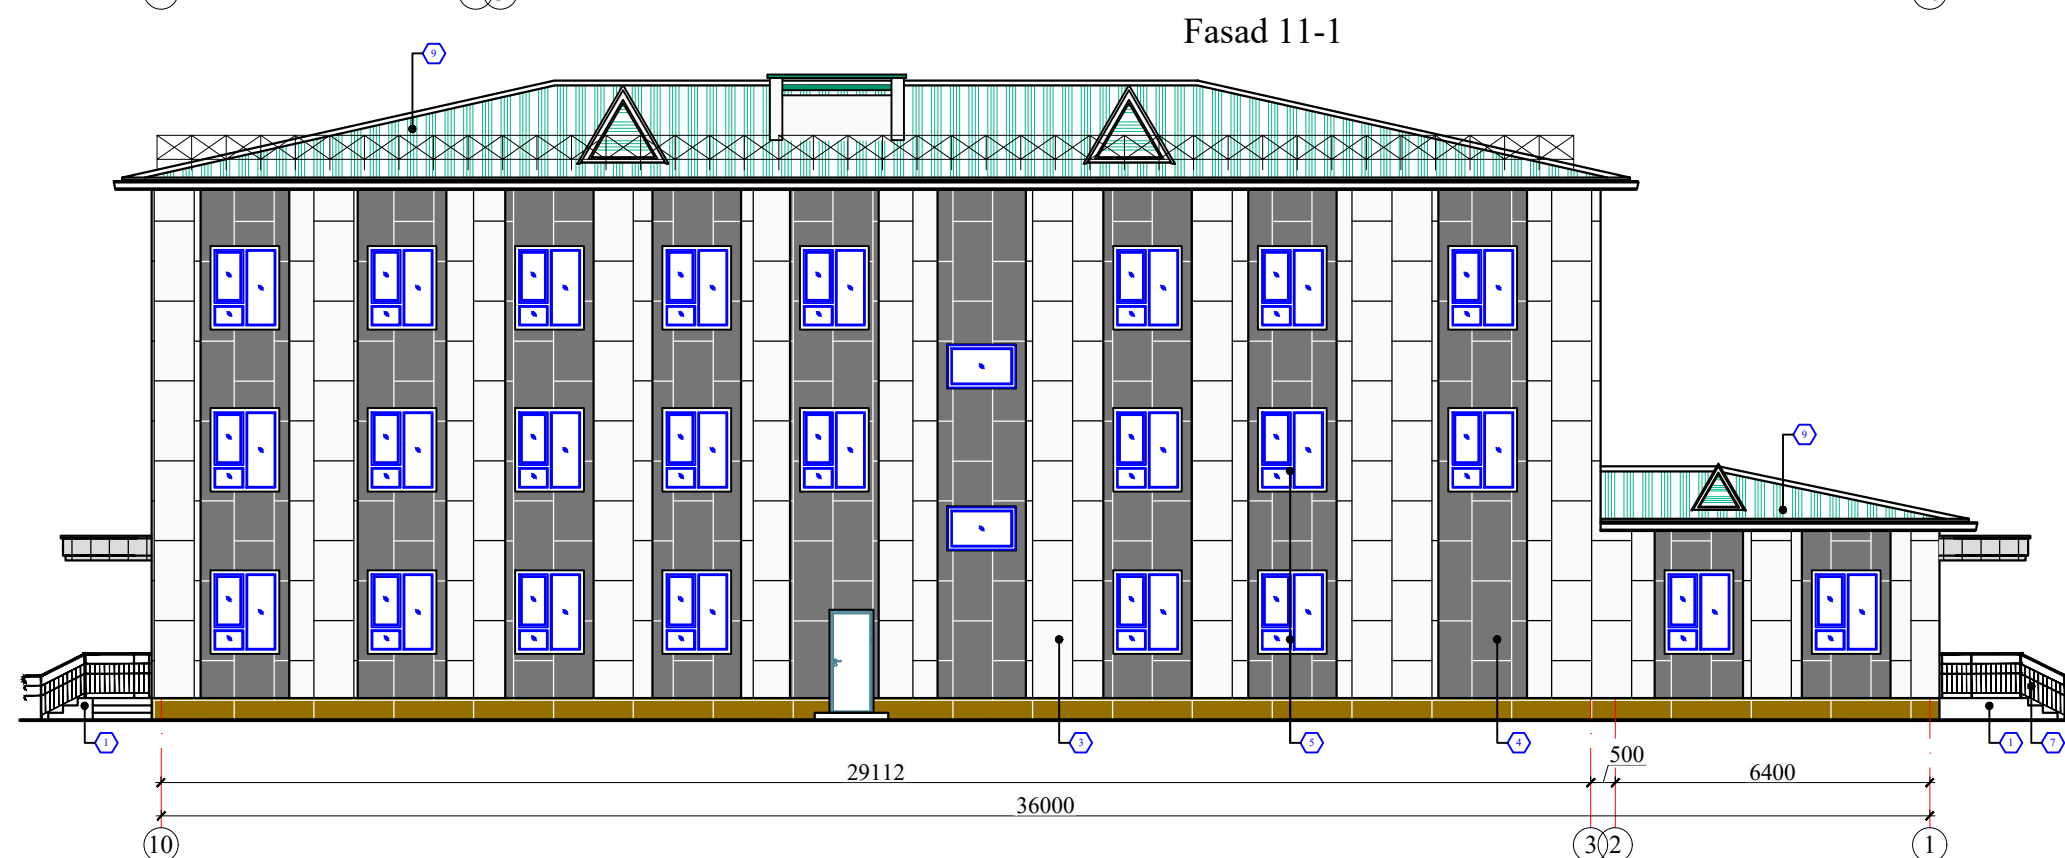

Buyurtmachi: Samarqand viloyati hokimligi "Yagona buyurtmachi xizmati" DM				AY
"Oqdaryo tumani "Yangiqo'rg'on" MFY hududida 2-TIPdagi yangi poliklinika qurish" loyihasi				
Lavozimi	Familiya	Imzo	Sana	
Direktor	Shopo'latov A.			
LBI	Raxmonov M.			
LBA	Toshboyev T.			
Bajardi	Rahmonqulov S.			
2-tip poklinika binosi				
Fasad 1-11; 11-1				
"MIRJAXON MEXROCH DINORA QURILISH SERVIS" MCHJ				
Bosqich				Varaqlar
IL				7
				13

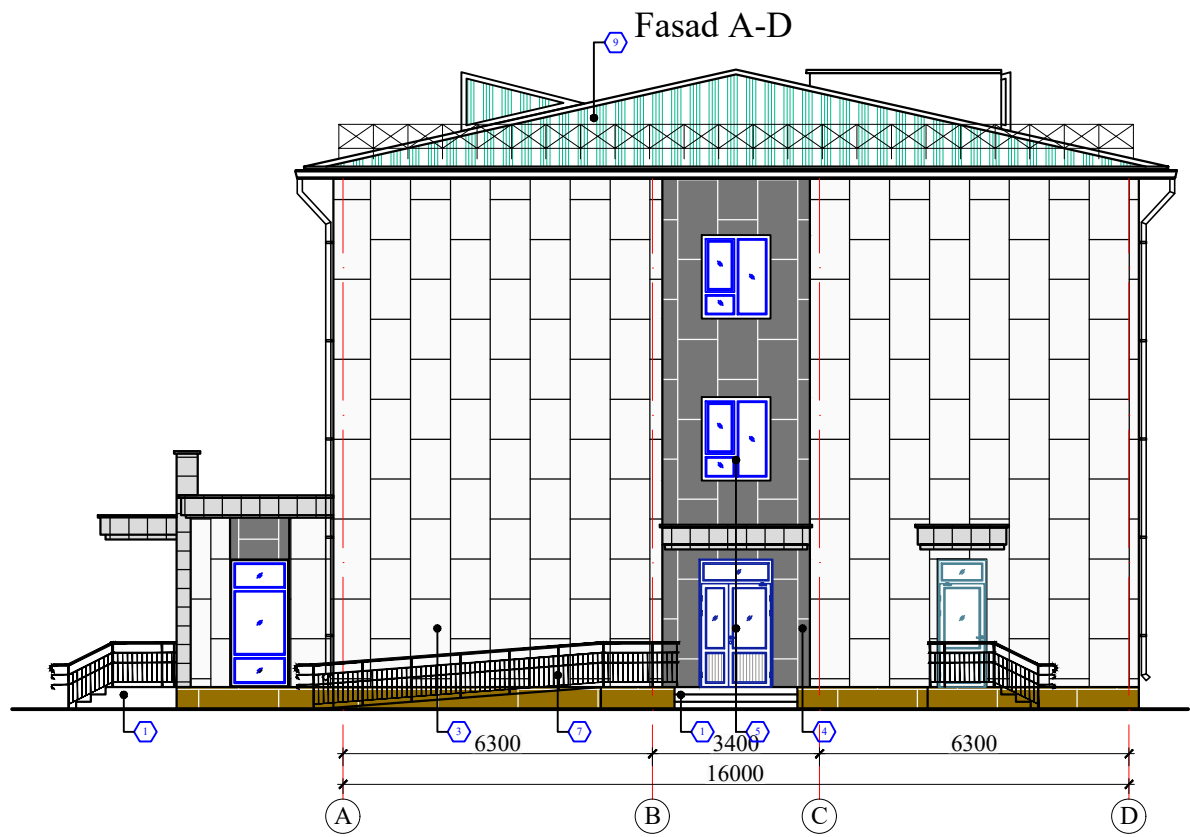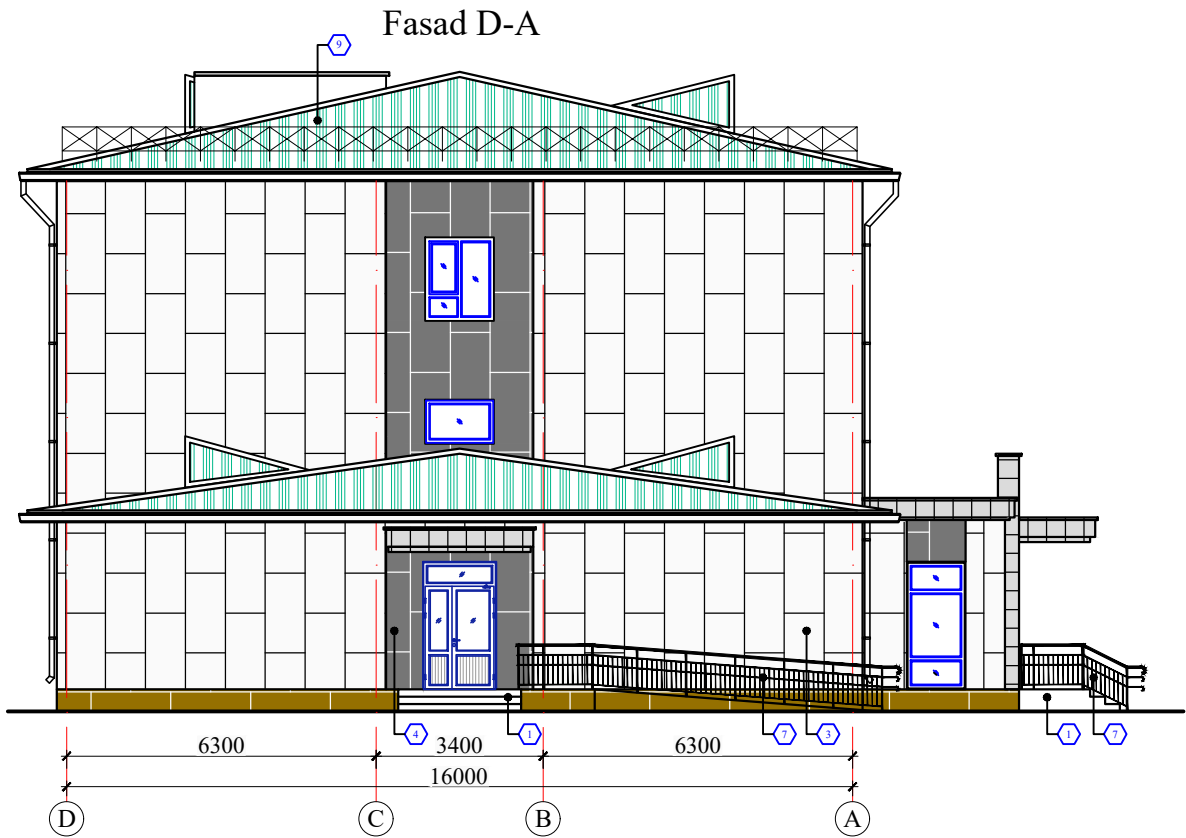


T /r	Fasad qismlari	Pardozlash turi	Rangi	
1	Zina (Крыльцо)	Keramanit plitasi (Керамогранитная плитка)	RAL 7035	52.4 m²
2	Kozirok	Olikobondan kozirok	RAL 9010	87.3 m²
3	Devor 1	Devor - shamollatiladigan fasad: bazalt qoplamasi 3000*1200*12 mm (100 mm), mineral-kompozit panel	RAL 9010	754.4 m²
4	Devor 2	Devor - shamollatiladigan fasad: bazalt qoplamasi 3000*1200*12 mm (100 mm), mineral-kompozit panel	RAL 9005	251.5 m²
5	Deraza va eshiklar	Plastik(PVX) va alyuminiydan	RAL 9003	
6	Tashqi deraza tokchasi	Profnastil, qalinligi 0.45 mm. (b=156 mm)	RAL 6005	75.6 p/m
7	Tashqi zina perillasi	Metall perilla	RAL 9018	68.0 p/m
8	Beton yo'lak	Beton yo'lak (отмостка) (b=1500 mm)		510 p/m
9	Tomyopma	Profnastil		

Спецификация акфа панель				
T/r	Shartli belgisi	Nomlanishi	Qiymat	Yuzasi (m²)
Material				
1		Сплошное выравнивание поверхности гипсовыми смесями толщ. 3мм. Окраска водоземлюсионной краской светлых тонов за 2 раза.	31.5	m²
2		Акфа панель для фасада	71.2	m²
3	ГОСТ 9573-2012	Минераловатные базальтоволокоинные плиты или минеральные плиты на основе кварцевого песка маркой ППЖ -Y=100 кг/м3 толщ .80 мм	42.2	m²

				Buyurtmachi: Samarqand viloyati hokimligi “Yagona buyurtmachi xizmati” DM				AY
				"Oqdaryo tumani "Yangiqoʻrgʻon" MFY hududida 2-TIPdagi yangi poliklinika qurish" loyihasi				
Lavozimi	Familiya	Imzo	Sana	2-tip poklinika binosi	Bosqich	Varaq	Varaqlar	
Direktor	Shopoʻlatov A.				IL	8	13	
LBI	Raxmonov M.							
LBA	Toshboyev T.							
Bajardi	Rahmonqulov S.			Fasad A-D; D-A	"MIRJAXON MEXROCH DINORA QURILISH SERVIS" MCHJ			











Согласовано:					
Интв.№ подл.	Подпись и дата	Взам. инв.№			

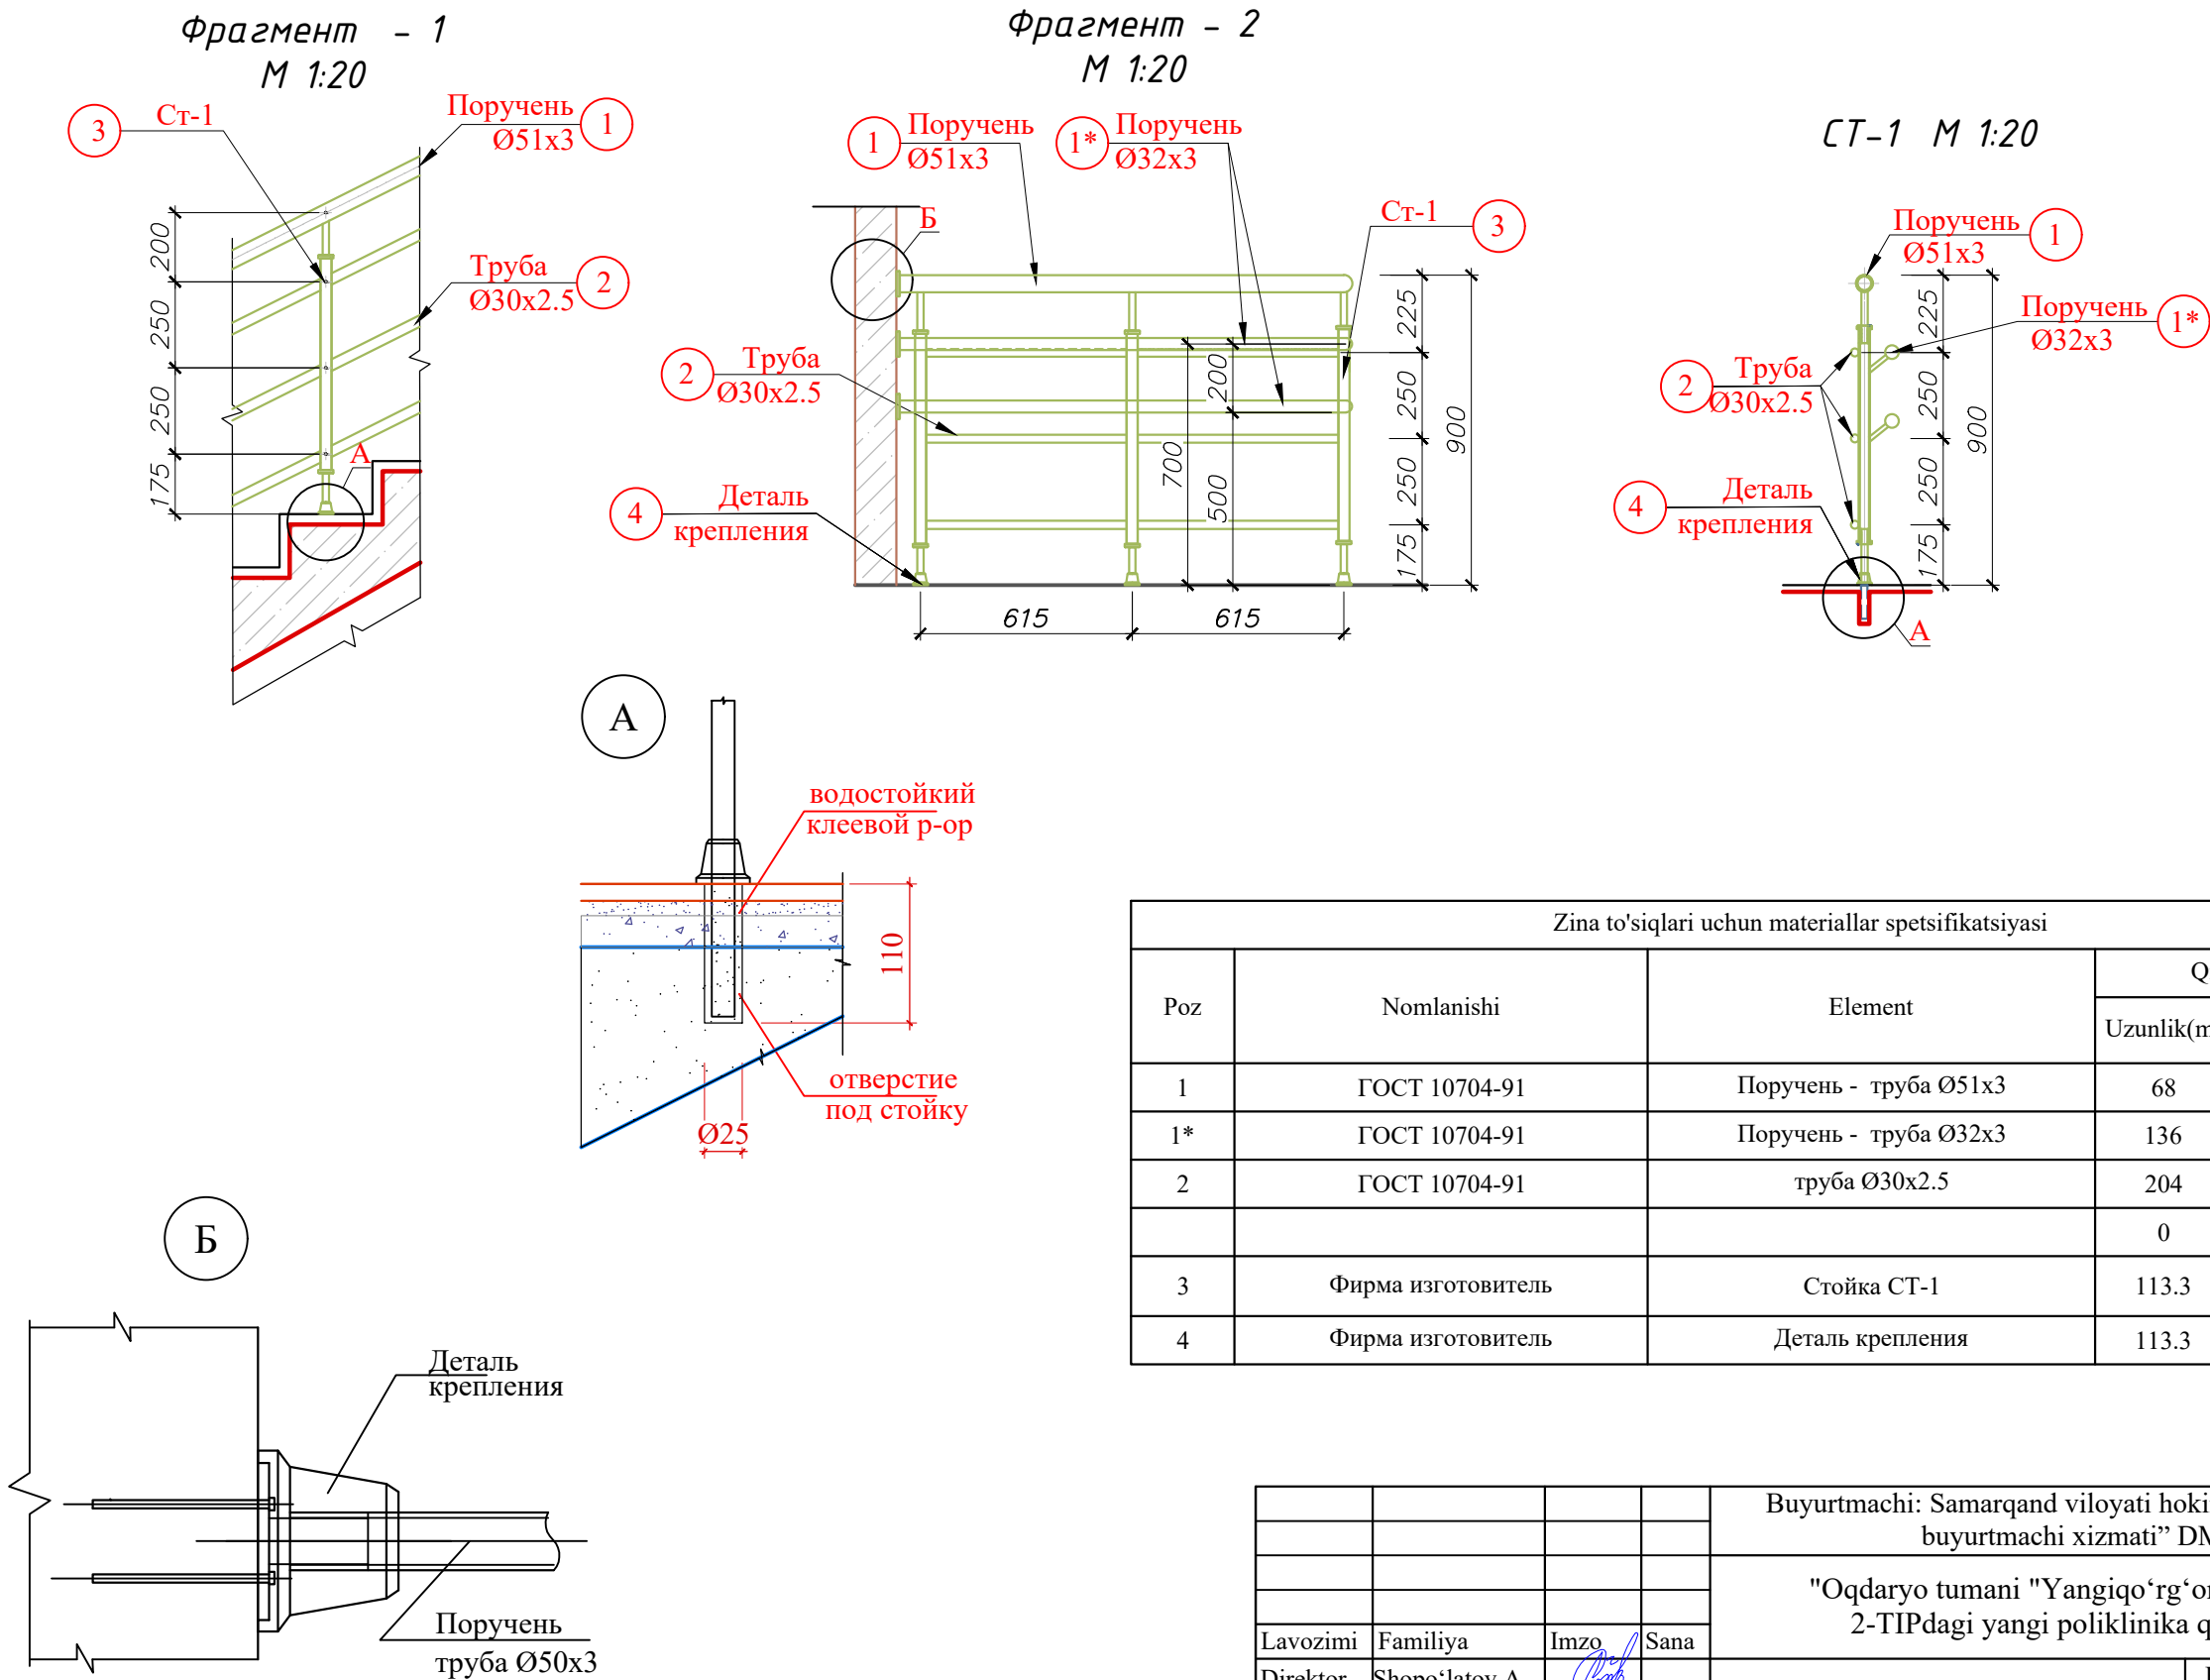









Изох:
1. Bu varaq AY-15-varaq bilan birga qaralsin

Zina to'siqlari uchun materiallar spetsifikatsiyasi					
Poz	Nomlanishi	Element	Qiymati		Izoh
			Uzunlik(m)	Massa (kg)	
1	ГОСТ 10704-91	Поручень - труба Ø51x3	68	241.4	
1*	ГОСТ 10704-91	Поручень - труба Ø32x3	136	292.4	
2	ГОСТ 10704-91	труба Ø30x2.5	204	346.8	
			0	0	
3	Фирма изготовитель	Стойка СТ-1	113.3	113	dona
4	Фирма изготовитель	Деталь крепления	113.3	113	dona

				Buyurtmachi: Samarqand viloyati hokimligi "Yagona buyurtmachi xizmati" DM			AY
				"Oqdaryo tumani "Yangiqo'rg'on" MFY hududida 2-TIPdagi yangi poliklinika qurish" loyihasi			
Lavozimi	Familiya	Imzo	Sana	2-tip poklinika binosi	Bosqich	Varaq	Varaqlar
Direktor	Shopo'latov A.				IL	9	13
LBI	Raxmonov M.						
LBA	Toshboyev T.						
Bajardi	Rahmonqulov S.			Tashqi zina perillasi		"MIRJAXON MEXROCH DINORA QURILISH SERVIS" MCHJ	

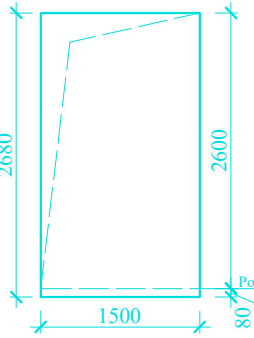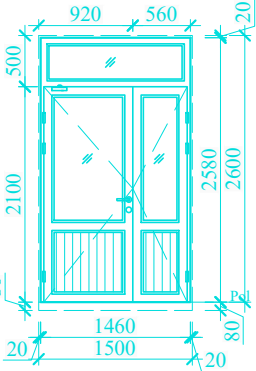
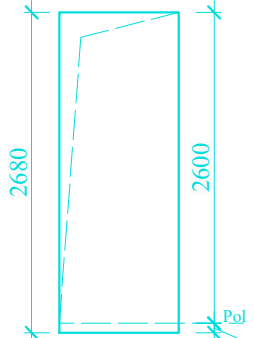
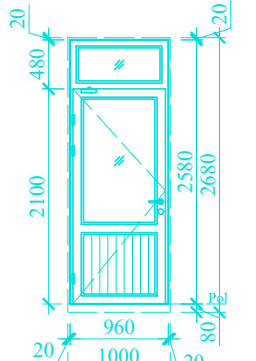
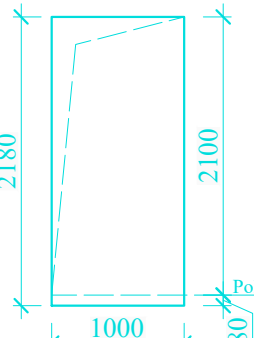
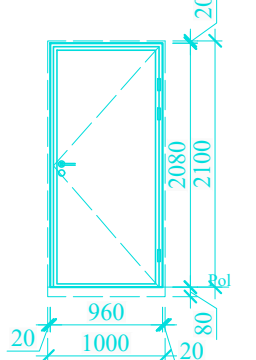
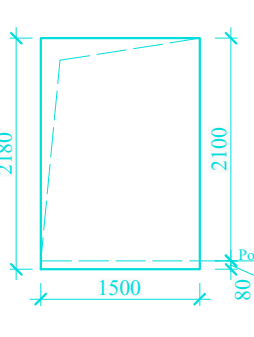
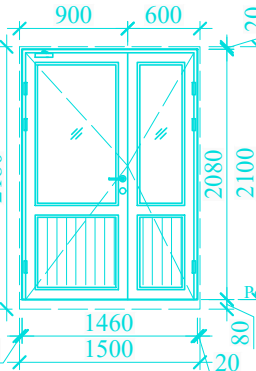
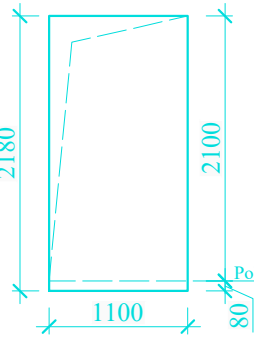
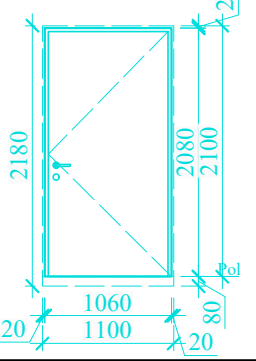
T/r	Belgilanishi	Darcha o'lchami	Deraza/eshik o'lchami va sxemasi	Miqdor		Yuza m²		Profil	Izoh
				Qavat	Soni	1 tasi	Ham-si		
2	E-1			1	3	3.77	11.31	Двери внутренние профиль ПВХ. С устройствами самозакрывания и уплотнителями в притворах. Остекленные — однокамерный стеклопакет: стекла прозрачные, закаленные. Без порогов.	
				2	---				
				3	---				
				Ham-si	3				
9	E-2			1	1	2.48	2.48		
				2	---				
				3	---				
				Ham-si	1				
	E-3			1	1	2.02	2.02	Двери - металлические служебные, с порогом. С пределом огнестойкости EI 30.	
				2	---				
				3	---				
				Ham-si	1				
	E-4			1	---	3.04	12.16	Двери внутренние профиль ПВХ. С устройствами самозакрывания и уплотнителями в притворах. Остекленные — однокамерный стеклопакет: стекла прозрачные, закаленные. Без порогов.	
				2	2				
				3	2				
				Ham-si	4				
	E-5			1	10	2.21	81.77	Двери внутренние-глухие из ЛМДФ толщ.40мм, с антибактериальным покрытием, с алюминиевой обкладкой и наличниками. Без порогов.	
				2	14				
				3	13				
				Ham-si	37				

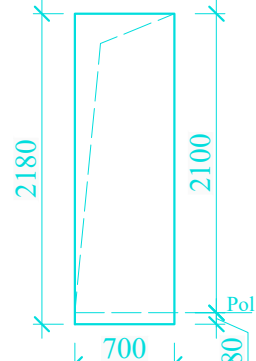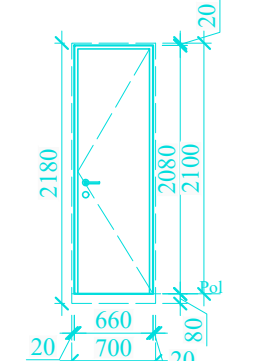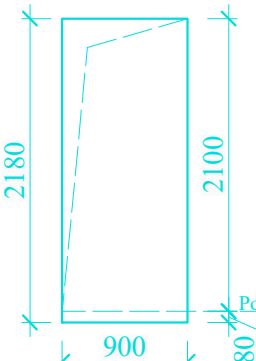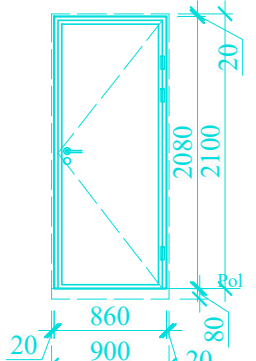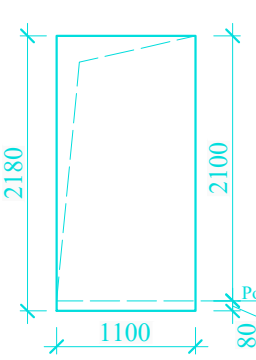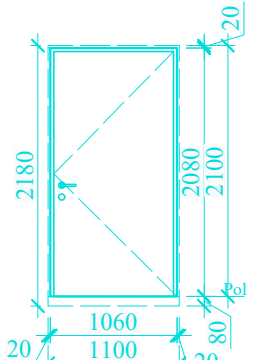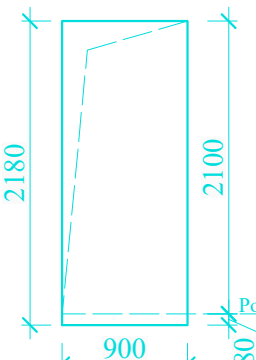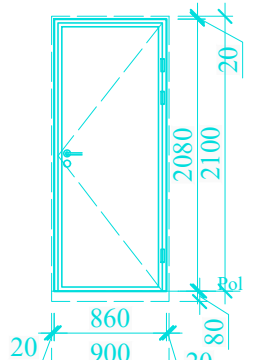Комплект ручек с защелкой, замок врезной








	E-6			1	8	1.40	25.20	Двери внутренние-глухие из ЛМДФ толщ.40мм, с антибактериальным покрытием, с алюминиевой обкладкой и наличниками. Без порогов.	
				2	5				
				3	5				
				Ham-si	18				
	E-7			1	1	1.80	5.40		
				2	1				
				3	1				
				Ham-si	3				
	E-8			1	1	2.23	2.23	Дверные блоки глухие, с порогом -металлические, защитным экраном(листовой свинец (Pb) плотность свинца -11.3г/см³, толщ. -2.0 мм), оббить просвинцованной резиной с перекрытием по краям в один слой. Над дверью установить световое табло с надписью "не входить" рама -металлическая	
				2	---				
				3	---				
				Ham-si	1				
	E-9			1	1	1.81	1.81		
				2	---				
				3	---				
				Ham-si	1				

Комплект ручек с защелкой, замок врезной

					Buyurtmachi: Samarqand viloyati hokimligi "Yagona buyurtmachi xizmati" DM			AY
					"Oqdaryo tumani "Yangiqo'rg'on" MFY hududida 2-TIPdagi yangi poliklinika qurish" loyihasi			
Lavozimi	Familiya	Imzo	Sana		2-tip poklinika binosi			
Direktor	Shopo'latov A.							
LBI	Raxmonov M.				Eshik va deraza eksplikatsiyasi			
LBA	Toshboyev T.							
Bajardi	Rahmonqulov S.				"MIRJAXON MEXROCH DINORA QURILISH SERVIS" MCHJ			

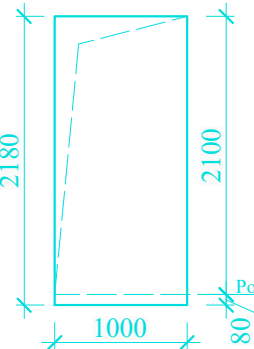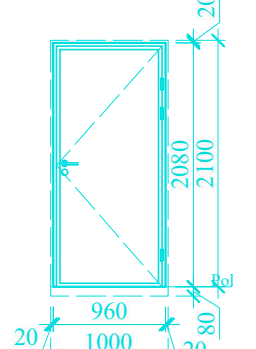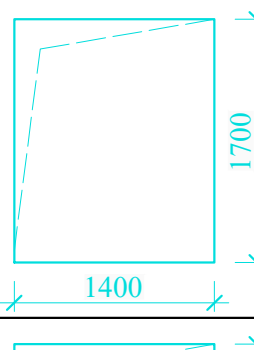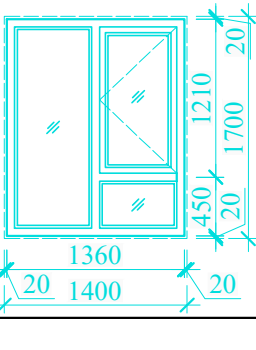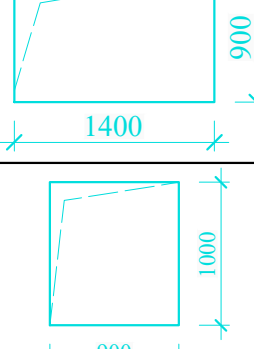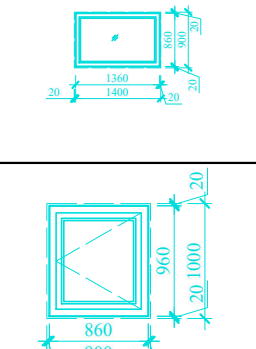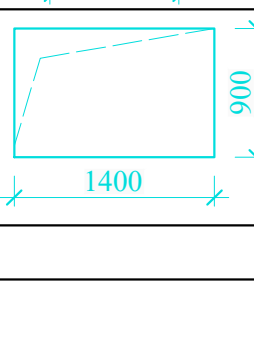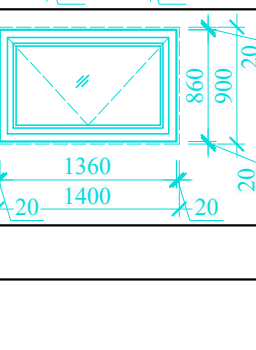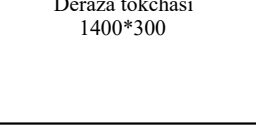T/r	Belgilanishi	Darcha o'lchami	Deraza/eshik o'lchami va sxemasi	Miqdor		Yuza m²		Profil	Izoh
				Qavat	Soni	1 tasi	Ham-si		
	E-10			1	6	2.02	44.44	Двери внутренние-глухие из ЛМДФ толщ.40мм, с антибактериальным покрытием, с алюминиевой обкладкой и наличниками. Без порогов.	Комплект ручек с запелкой на каждую створку
				2	8				
				3	8				
				Ham-si	22				
	Dr-1			1	15	2.28	114.00	Профиль ПВХ цвет белый, однокамерный стеклопакет: стекла прозрачные	Комплект ручек с запелкой на каждую створку
				2	17				
				3	18				
				Ham-si	50				
	Dr-2			1	---	1.21	4.84	Профиль ПВХ цвет белый, однокамерный стеклопакет: стекла прозрачные	
				2	2				
				3	2				
				Ham-si	4				
	Dr-3			1	2	0.90	1.80		Комплект ручек с запелкой на каждую створку
				2	---				
				3	---				
				Ham-si	2				
	Dr-4			1	---	1.21	1.21		Комплект ручек с запелкой на каждую створку
				2	1				
				3	---				
				Ham-si	1				
	DT		Deraza tokchasi 1400*300	1	15	0.42	21.42	Подоконные доски - Мраморная плитка (нескользящие) местного производства - толщ.15мм. на цементно-песчаном растворе М-150 толщ. 25мм	Длина доски должны быть вровень ширины проема
				2	18				
				3	18				
				Ham-si	51				

№ по проекту	Размер ок и дв блоков		К-во	Площадь м²
	мм	мм		
Vit-1	5580	2580	1	14.4
Vit-2	3780	2580	1	9.8
Vit-3	3020	2980	1	9.0
Vit-4	2640	2580	1	6.8
Vit-5	1580	2580	1	4.1
Vit-6	1990	2580	2	10.3
Vit-7	1160	2580	2	6.0

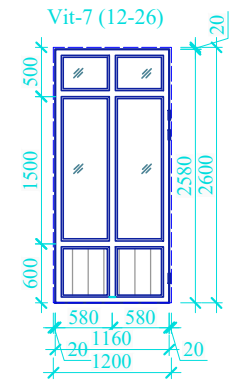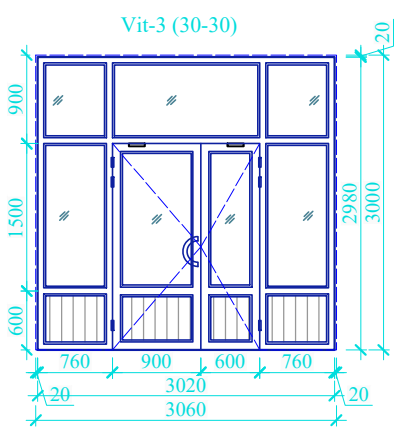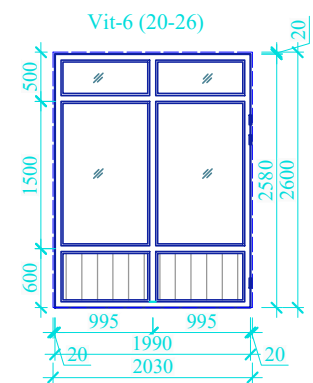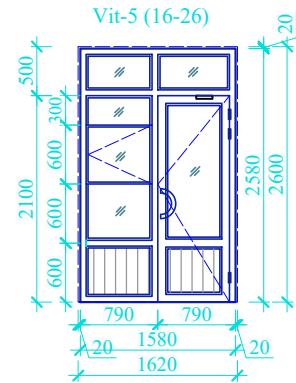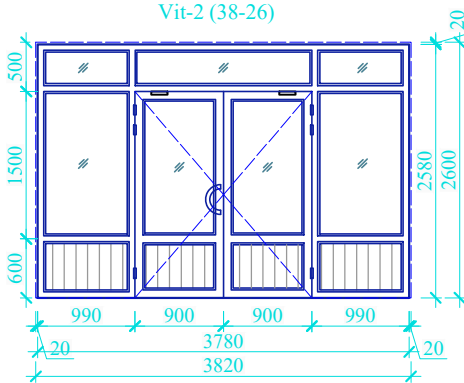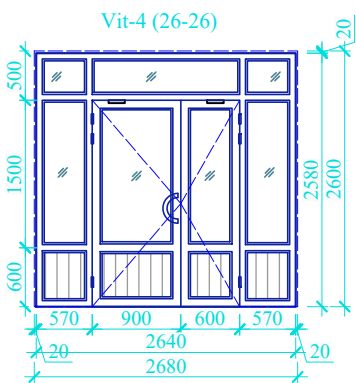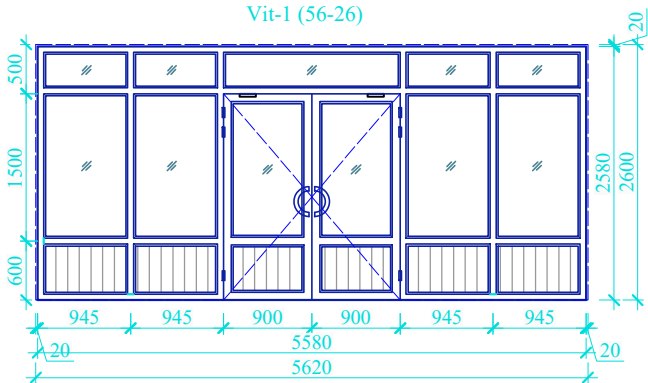








- Izohnoma**
1. Tashqi eshik bloklari o'z-o'zidan yopiluvchi moslamalar va tutash joylardagi zichlagichlar bilan jihozlangan.
 2. Zarurat bo'lganda yangi vitrajlarining o'lchamlari joyida aniqlashtirilsin. Loyihada montaj sxemalari keltirilgan. Vitrajlarni ishlab chiqarishga buyurtma berishdan oldin o'lchamlarni aniqlashtirish zarur. Tirqishlar kamida 20 mm bo'lishi kerak, montajdan so'ng perepyotlar atrofidagi tirqishlar yaxshilab to'ldirilsin.
 3. Ishlab chiqaruvchi firma buyurtmachiga eshik va vitrajlarni tayyorlashda qo'llaniladigan profil va shisha paketlarning sifat sertifikatlarini taqdim etadi.
 4. Deraza va framugalar — plastik bir kamerali shisha paket. Deraza bloklari buriluvchi-ochiluvchi stvorkali qilib ko'zda tutilsin. 2-3-qavatlardagi derazalarda bolalarni himoyalash uchun trosli "zamok-blokirator" ko'zda tutilsin.
 5. Alyuminiy qotishmalaridan tayyorlangan vitrajlar, shuningdek ularni komplektlovchi buyumlar GOST 3747-88 talablariga javob berishi kerak.
 6. Vitrajlar ishlab chiqaruvchi firmaning texnologiyasi bo'yicha montaj qilinsin.
 7. Oynalangan eshik va vitrajlarning dizayni ishlab chiqaruvchi firma tomonidan buyurtmachi bilan kelishilsin.
 8. Alyuminiy qotishmalaridan tayyorlangan oynalangan eshiklar, shuningdek ularni komplektlovchi buyumlar GOST 3747-88 talablariga javob berishi kerak.
 9. Eshik bloklari ishlab chiqaruvchi firmaning texnologiyasi bo'yicha montaj qilinsin.
 10. Montaj choklarini germetiklash GOST 30674-99, "I" ilovasi va GOST 52749-2007 bo'yicha bajarilsin.
 11. Eshiklar — yorqin rangdagi LMDF, qalinligi 40 mm. Ichki eshiklar ostona (porog)siz.
 12. Sanuzellardagi eshiklar ostona (porog)siz bajarilsin.
 13. Eshik o'rinlarini to'ldirish elementlari sxemalarini qavatlar rejaları bilan birgalikda qaralsin.
 14. Deraza o'rinlarini to'ldirish elementlari sxemalarini qavatlar rejaları bilan birgalikda qaralsin.
 15. Rentgen xonasidagi eshik — rentgen nurlaridan himoyalovchi, qo'rg'oshin ekvivalenti 1,5 mm bo'lgan, zich yopiladigan va xodimlar hamda tashrif buyuruvchilarni nurlanishdan himoya qiladigan bo'lishi kerak.
 16. Lift eshigi — liftga qarshi va yong'inga qarshi, zich yopiladigan polotnolar bilan, ketma-ket yopilishni ta'minlaydigan qilib bajarilsin.
 17. Operatorlik ko'rish oynasi — rentgen nurlaridan himoyalovchi qo'rg'oshinli shisha, RB 1,5 mm, metall ramkada.







				Buyurtmachi: Samarqand viloyati hokimligi "Yagona buyurtmachi xizmati" DM			AY
				"Oqdaryo tumani "Yangiqo'rg'on" MFY hududida 2-TIPdagi yangi poliklinika qurish" loyihasi			
Lavozimi	Familiya	Imzo	Sana	2-tip poklinika binosi	Bosqich	Varaq	Varaqlar
Direktor	Shopo'latov A.				IL	11	13
LBI	Raxmonov M.						
LBA	Toshboyev T.						
Bajardi	Rahmonqulov S.			Eshik va deraza eksplikatsiyasi	"MIRJAXON MEXROCH DINORA QURILISH SERVIS" MCHJ		


3-qavat											
1; 2; 3; 4; 5; 9; 10; 11; 12; 13; 14; 15; 16; 19; 21; 22; 23; 24	3.0	390.2	397.1	Грунтовка. Сплошное выравнивание поверхности гипсовыми смесями толщ. 2мм. Окраска водоэмульсионной краской в белый цвет за 2 раза	1170.6	Улучшенная штукатурка цементно-песчаным раствором толщ. до 20мм. Сплошное выравнивание поверхности гипсовыми смесями толщ. 3мм. Окраска водоэмульсионной краской светлых тонов за 2 раза.	3.0				Над раковиной: Облицовка глазурованной керамической плиткой 300×600×6 мм светлых тонов на клеевом растворе (0.6(h)×1.3(L); 13шт S=10.14 м².
8	3.0	14.6	12.8	Грунтовка. Сплошное выравнивание поверхности гипсовыми смесями толщ. 2мм. Окраска акриловой краской в белый цвет за 2 раза	17.5	Улучшенная штукатурка цементно-песчаным раствором толщ. до 20мм. Сплошное выравнивание поверхности гипсовыми смесями толщ. 3мм. Окраска акриловой краской светлых тонов за 2 раза.	1.2	26.3	Простая штукатурка цементно-песчаным раствором толщ. до 10 мм. Облицовка глазурованной керамической плиткой 600×300×6 мм светлых тонов на клеевом растворе.	1.8	Облицовка глазурованной керамической плиткой 600×300×6 мм светлых тонов на клеевом растворе. S=2.0 м²
6; 7; 18; 20	3.0	35.1	12.2	Грунтовка. Сплошное выравнивание поверхности гипсовыми смесями толщ. 2мм. Окраска акриловой краской в белый цвет за 2 раза	42.1	Улучшенная штукатурка цементно-песчаным раствором толщ. до 20мм. Сплошное выравнивание поверхности гипсовыми смесями толщ. 3мм. Окраска акриловой краской светлых тонов за 2 раза.	1.2	63.2	Простая штукатурка цементно-песчаным раствором толщ. до 10 мм. Облицовка глазурованной керамической плиткой 600×300×6 мм светлых тонов на клеевом растворе.	1.8	Облицовка глазурованной керамической плиткой 600×300×6 мм светлых тонов на клеевом растворе. S=4.3 м²

1. Ichki pardozlash ishlaridan oldin muhandislik tarmoqlari montaj qilinsin
2. Pardozlash ishlarini CHuП 3.04.01-87 "Izolyatsion va pardozlash qoplamalari" 3-bo'limi talablariga muvofiq bajarish.
3. Xonalar va umumiy foydalanish xonalarida pardozlash klassi — **yaxshilangan bo'yash**
4. Xonalarni pardozlashda qo'llaniladigan barcha materiallar texnik shartlarga javob berishi va muvofiqlik sertifikatlariga ega bo'lishi kerak. Sertifikatlar ishlab chiqaruvchi yoki ijrochi firma tomonidan buyurtmachiga majburiy ravishda taqdim etiladi.
5. Pardozlash materiallarining ranglari srankpeyus tomonidan **buyurtmachi bilan kelishilishi** kerak.
6. Agar temir-beton devor va shift yuzalarida notekisliklar yoki chuqurchalar mavjud bo'lsa, pardozlash qatlamlarini surtishdan oldin ularni yushkni tekislash kerak.
7. Deraza va eshik o'rinlarining qiyaliklari (otkoslari):
qalinligi 20 mm gacha bo'lgan sement-qum qorishmasi bilan yaxshilangan suvoq;
och rangdagi suv-emulsiya bo'yoq bilan 2 marta bo'yash.
Maydoni — $S = 106,02 \text{ m}^2$.
8. Suv, kanalizatsiya hamda ventilyatsiya shaxtasini berkitish uchun 124 m^2 gipsokortkon
9. 1-qavat tanbur qismi devori hamda shifti uchun 94 m^2 gipsokortkon

				Buyurtmachi: Samarqand viloyati hokimligi "Yagona buyurtmachi xizmati" DM			AY	
				"Oqdaryo tumani "Yangig'org'on" MFY hududida 2-TIPdagi yangi poliklinika qurish" loyihasi				
Lavozimi	Familiya	Imzo	Sana					
Direktor	Shoporlatov A.			2-tip poliklinika binosi		Bosqich	Varaq	Varaqlar
LBI	Raxmonov M.					IL	12	13
LBA	Toshboev T.							
Bajardi	Rahmonqulov S.			Ichki pardozlash ishlari ro'yxati		"MIRJAXON MEXROCH DINORA QURILISH SERVIS" MCHJ		

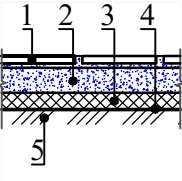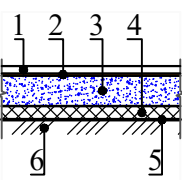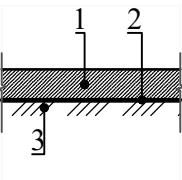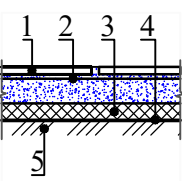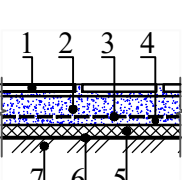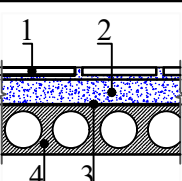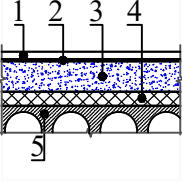Xonalar nomlari	Pol turi	2.244-1 albomida 6;7 bo'lim bo'yicha tugun	Pol elementlari va qalinligi	Yuzasi (m²)
1-qavat				
1; 2; 3;14; 25; 28; 30; 31; El. shit xonasi	Мр		1. Мраморная плитка (нескользящие) местного производства - 15мм. на цементно-песчаном растворе М-150 - 25мм. 2. Стяжка из цементно-песчаной смеси (ЦПС) М150 с армированием композитной арматурой Ø4 АБК ячейкой 150х150мм-50 мм. 3. Утеплитель - экструдированного пенополистирола с коэф. теплопроводности 0.031 Вт/(м²*С) ГОСТ 32310-2020-20 мм 4. Полиэтиленовая плёнка - 200 мкм. 5. Грунтовая основание с втрамбованным щебнем толщ. 40 мм крупностью 10-20 мм с плотностью скелета Pd t > 1,65 т/м³	239.8
4; 5; 6; 13; 18; 19; 20; 22; 26; 27; 29; 32; 33; 34; 35	Рел		1. Покрытие - ПВХ линолеум "Релин " - 2мм с плинтусом сгибом на клею h=70 мм. 2. Выравнивающий слой из готового сухого смеса (наливной пол), толщ. 3мм 3. Стяжка из цементно-песчаным раствором М150 с армированием композитной арматурой Ø4 АБК ячейкой 150х150мм-50 мм. 4. Утеплитель-экструдированный пенополистерол с коэф. теплопроводности 0.031 Вт/м2/*С Гост 32310-2020 толщина -20мм. 5. Полиэтиленовая плёнка - 200 мм. 6. Грунтовая основание с втрамбованным щебнем толщ. 40мм крупностью 10-20 мм с плотностью скелета Pd t > 1,65 т/м3	246.1
16	Б		1. Покрытие - из бетона класса В12,5 толщ.-100мм. 2. Полиэтиленовая плёнка - 200мкм 3. Грунтовая основание с втрамбованным щебнем толщ. 40мм крупностью 10-20 мм с плотностью скелета Pd t > 1,65 т/м3.	5.8
9; 10; 11; 12	Кр		1. Плитки керамические крупноразмерные 600х600х10мм нескользящие на готовым клеевом растворе -10мм. 2. Стяжка из цеменно-песчаным раствором М150, с армированием из композитной арматурой Ø4 АБК ячейкой 150х150мм-50мм. 3. Утеплитель-экструдированный пенополистерол с коэф. теплопроводности 0.031 Вт/м²*С Гост 32310-2020 -20мм. 4. Полиэтиленовая плёнка - 200 мкм. 5. Грунтовос основание с втрамбованным щебнем или гравием толщ. 40мм крупностью 10-20 мм с плотностью скелета Pd t > 1,65 т/м3	41.9
7; 8; 21; 23; 24; 36	К		1. Плитки керамические -400х400х8мм. нескользящие, матовые на готовом клеевом растворе - 8мм. 2. Стяжка из цеменно-песчаным раствором М150, с армированием композитной арматурой Ø4 АБК ячейкой 150х150мм-50мм. 3. Оклеенная гидроизоляция в два слоя Полиизола маркой ТПП-3мм. (обработка битумным праймером с помощью валика) 4. Стяжка из цементно-песчаной смеси (ЦПС) М150 - 40мм. 5. Утеплитель-экструдированный пенополистерол с коэф. теплопроводности 0.031 Вт/м²*С Гост 32310-2020 -20мм. 6. Полиэтиленовая плёнка - 200мкм. 7. Грунтовая основание с втрамбованным щебнем толщ. 40мм крупностью 10-20 мм с плотностью скелета Pd t > 1,65 т/м3	17.5
2-qavat				
5	Мр		1. Мраморная плитка (нескользящие) местного производства - 15мм на цементно-песчаном растворе М150. 2. Стяжка из цементно-песчаного раствора М150 с армированием композитной арматурой Ø4 АБК ячейкой 150х150мм - 40мм. 3. Шумоизоляция - Вспененный полиэтилен ППИ-М 20 TS 22104734-01:2014 -10мм. 4. Ж/б плита перекрытия, толщ. - 220 мм.	92.2
2; 3; 4; 8; 9; 10; 11; 12; 13; 14; 15; 18; 19; 21; 22; 23	Рел		1. Покрытие - ПВХ линолеум "Релин " - 2мм с плинтусом со сгибом на клею h=70 мм. 2. Выравнивающий слой из готового сухого смеса (наливной пол), толщ. 3мм 3. Стяжка из цеменно-песчаным раствором М150 с армированием композитной арматурой Ø4 АБК ячейкой 150х150мм-63 мм. 4. Шумоизоляция - Вспененный полиэтилен ППИ-М 20 TS 22104734-01:2014 -10мм. 5. Ж/б плита перекрытия, толщ. - 220 мм.	268.1

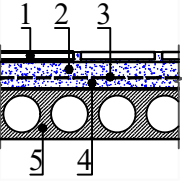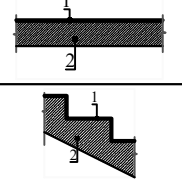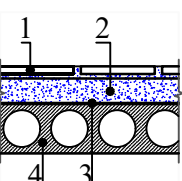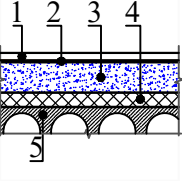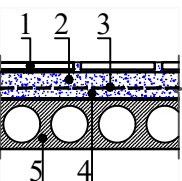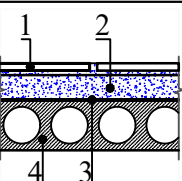Xonalar nomlari	Pol turi	2.244-1 albomida 6;7 bo'lim bo'yicha tugun	Pol elementlari va qalinligi	Yuzasi (m²)
6; 7; 17; 21	К		1. Плитки керамические -400х400х8мм. нескользящие, матовые на готовом клеевом растворе - 8мм. 2. Стяжка из цементно-песчаного раствора М150 с армированием композитной арматурой Ø4 АБК ячейкой 150х150мм - 40мм. 3. Оклеенная гидроизоляция в два слоя Полиизола маркой ТПП-3мм. - 6мм. (обработка битумным праймером с помощью валика). 4. Стяжка из цементно-песчаной смеси (ЦПС) М150 - 15мм. 5. Ж/б плита перекрытия, толщ. - 220 мм.	13.0
Zina (butun bino bo'yicha)				
Междустажная лестничная площадка, лестничные марши	Пк		1. Окраска полимерной краской для бетонных полов светло-серого цвета. (затирка неровностей бетонных поверхностей) 2. Сборная Ж.б. лестница.	98.0
3-qavat				
5	Мр		1. Мраморная плитка (нескользящие) местного производства - 15мм на цементно-песчаном растворе М150. 2. Стяжка из цементно-песчаного раствора М150 с армированием композитной арматурой Ø4 АБК ячейкой 150х150мм - 40мм. 3. Шумоизоляция - Вспененный полиэтилен ППИ-М 20 TS 22104734-01:2014 -10мм. 4. Ж/б плита перекрытия, толщ. - 220 мм.	92.2
2; 3; 4; 9; 10; 11; 12; 13; 14; 15; 19; 21; 22; 23	Рел		1. Покрытие - ПВХ линолеум "Релин " - 2мм с плинтусом со сгибом на клею h=70 мм. 2. Выравнивающий слой из готового сухого смеса (наливной пол), толщ. 3мм 3. Стяжка из цеменно-песчаным раствором М150 с армированием композитной арматурой Ø4 АБК ячейкой 150х150мм-63 мм. 4. Шумоизоляция - Вспененный полиэтилен ППИ-М 20 TS 22104734-01:2014 -10мм. 5. Ж/б плита перекрытия, толщ. - 220 мм.	255.3
6; 7; 18; 20	К		1. Плитки керамические -400х400х8мм. нескользящие, матовые на готовом клеевом растворе - 8мм. 2. Стяжка из цементно-песчаного раствора М150 с армированием композитной арматурой Ø4 АБК ячейкой 150х150мм - 40мм. 3. Оклеенная гидроизоляция в два слоя Полиизола маркой ТПП-3мм. - 6мм. (обработка битумным праймером с помощью валика). 4. Стяжка из цементно-песчаной смеси (ЦПС) М150 - 15мм. 5. Ж/б плита перекрытия, толщ. - 220 мм.	13.0
8	Кр		1. Плитки керамические крупноразмерные 600х600х10мм нескользящие на готовым клеевом растворе -10мм. 2. Стяжка из цеменно-песчаным раствором М150 с армированием композитной арматурой Ø4 АБК ячейкой 150х150мм-50 мм. 3. Шумоизоляция - Вспененный полиэтилен ППИ-М 20 TS 22104734-01:2014 -10мм. 4. Ж/б плита перекрытия, толщ. - 220 мм.	13.0

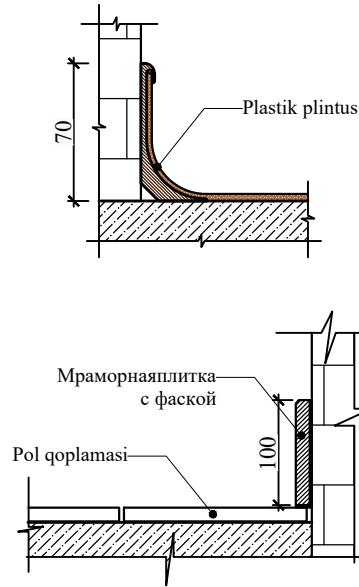

Izohnoma

- Polni montaj qilishdan oldin muhandislik tarmoqlarini (issiqlik izolyatsiya qatlami bo'yilab) OB, BK, ЭС bo'limlari bo'yicha ishlarni bajarib olish kerak.
- Pol uchun ishlatiladigan barcha materiallar texnik shartlarga mos kelishi va buyurtmachiga ishlab chiqaruvchi yoki ijrochi firma tomonidan majburiy tartibda taqdim etiladigan muvofiqlik sertifikatlariga ega bo'lishi shart.
- Pol turi **Мр** bo'lgan xonalarda balandligi h=100 mm bo'lgan marmar plitka plintusi o'rnatiladi. L = 222.32 p.m.
- Pol turi **Рел** bo'lgan xonalarda balandligi 70 mm bo'lgan PVX plintusni o'rnatiladi. L = 717.36 p.m. Plintus yopishtirish chun kley S = 50.22 m².
- Pol turi **К**; **Кр** bo'lgan xonalarda balandligi 200 mm bo'lgan keramika plitka plintusini o'rnatiladi. L = 195.65 p.m.
- Pollarni ShNQ 3.04.01-87 "Izolyatsiya va pardoqlash qoplamalari" 4-bo'limi talablariga muvofiq bajarish kerak.
- Mastika yordamida gidroizolyatsiya qurilishi "Tomlar, poydevorlar va qurilish konstruksiyalarini korroziyadan himoya qilish gidroizolyatsiyasini qurish uchun №33-sonli mastikani qo'llash bo'yicha qo'llanma"ga muvofiq bajarilishi kerak.
- Sanitariya-texnika xonalarida gidroizolyatsiyani yopishma plitasidan 300 mm balandlikka chiqarish kerak. S = 30.99 m².
- Pudratchi pardoqlash materiallarining ranglarini buyurtmachi bilan kelishishi kerak.
- Zarur bo'lganda, pol rangi buyurtmachi bilan kelishilgan alohida dizayn loyihasi (interyer) asosida bajariladi.
- Linoлеum choklarini issiq usulda ulash uchun payvandlash shnuri — L = 254.56 p.m.

					Buyurtmachi: Samarqand viloyati hokimligi "Yagona buyurtmachi xizmati" DM	AY
					"Oqdaryo tumani "Yangiqo'rg'on" MFY hududida 2-TIPdagi yangi poliklinika qurish" loyihasi	
Lavozimi	Familiya	Imzo	Sana			
Direktor	Shopo'latov A.					
LBI	Raxmonov M.				2-tip poklinika binosi	Bosqich IL
LBA	Toshboev T.					Varaq 13
Bajardi	Rahmonqulov S.					Varaqlar 13
					Pol eksplikatsiyasi	"MIRJAXON MEXROCH DINORA QURILISH SERVIS" MCHJ