


Андозавий кўндаланг кесимлар

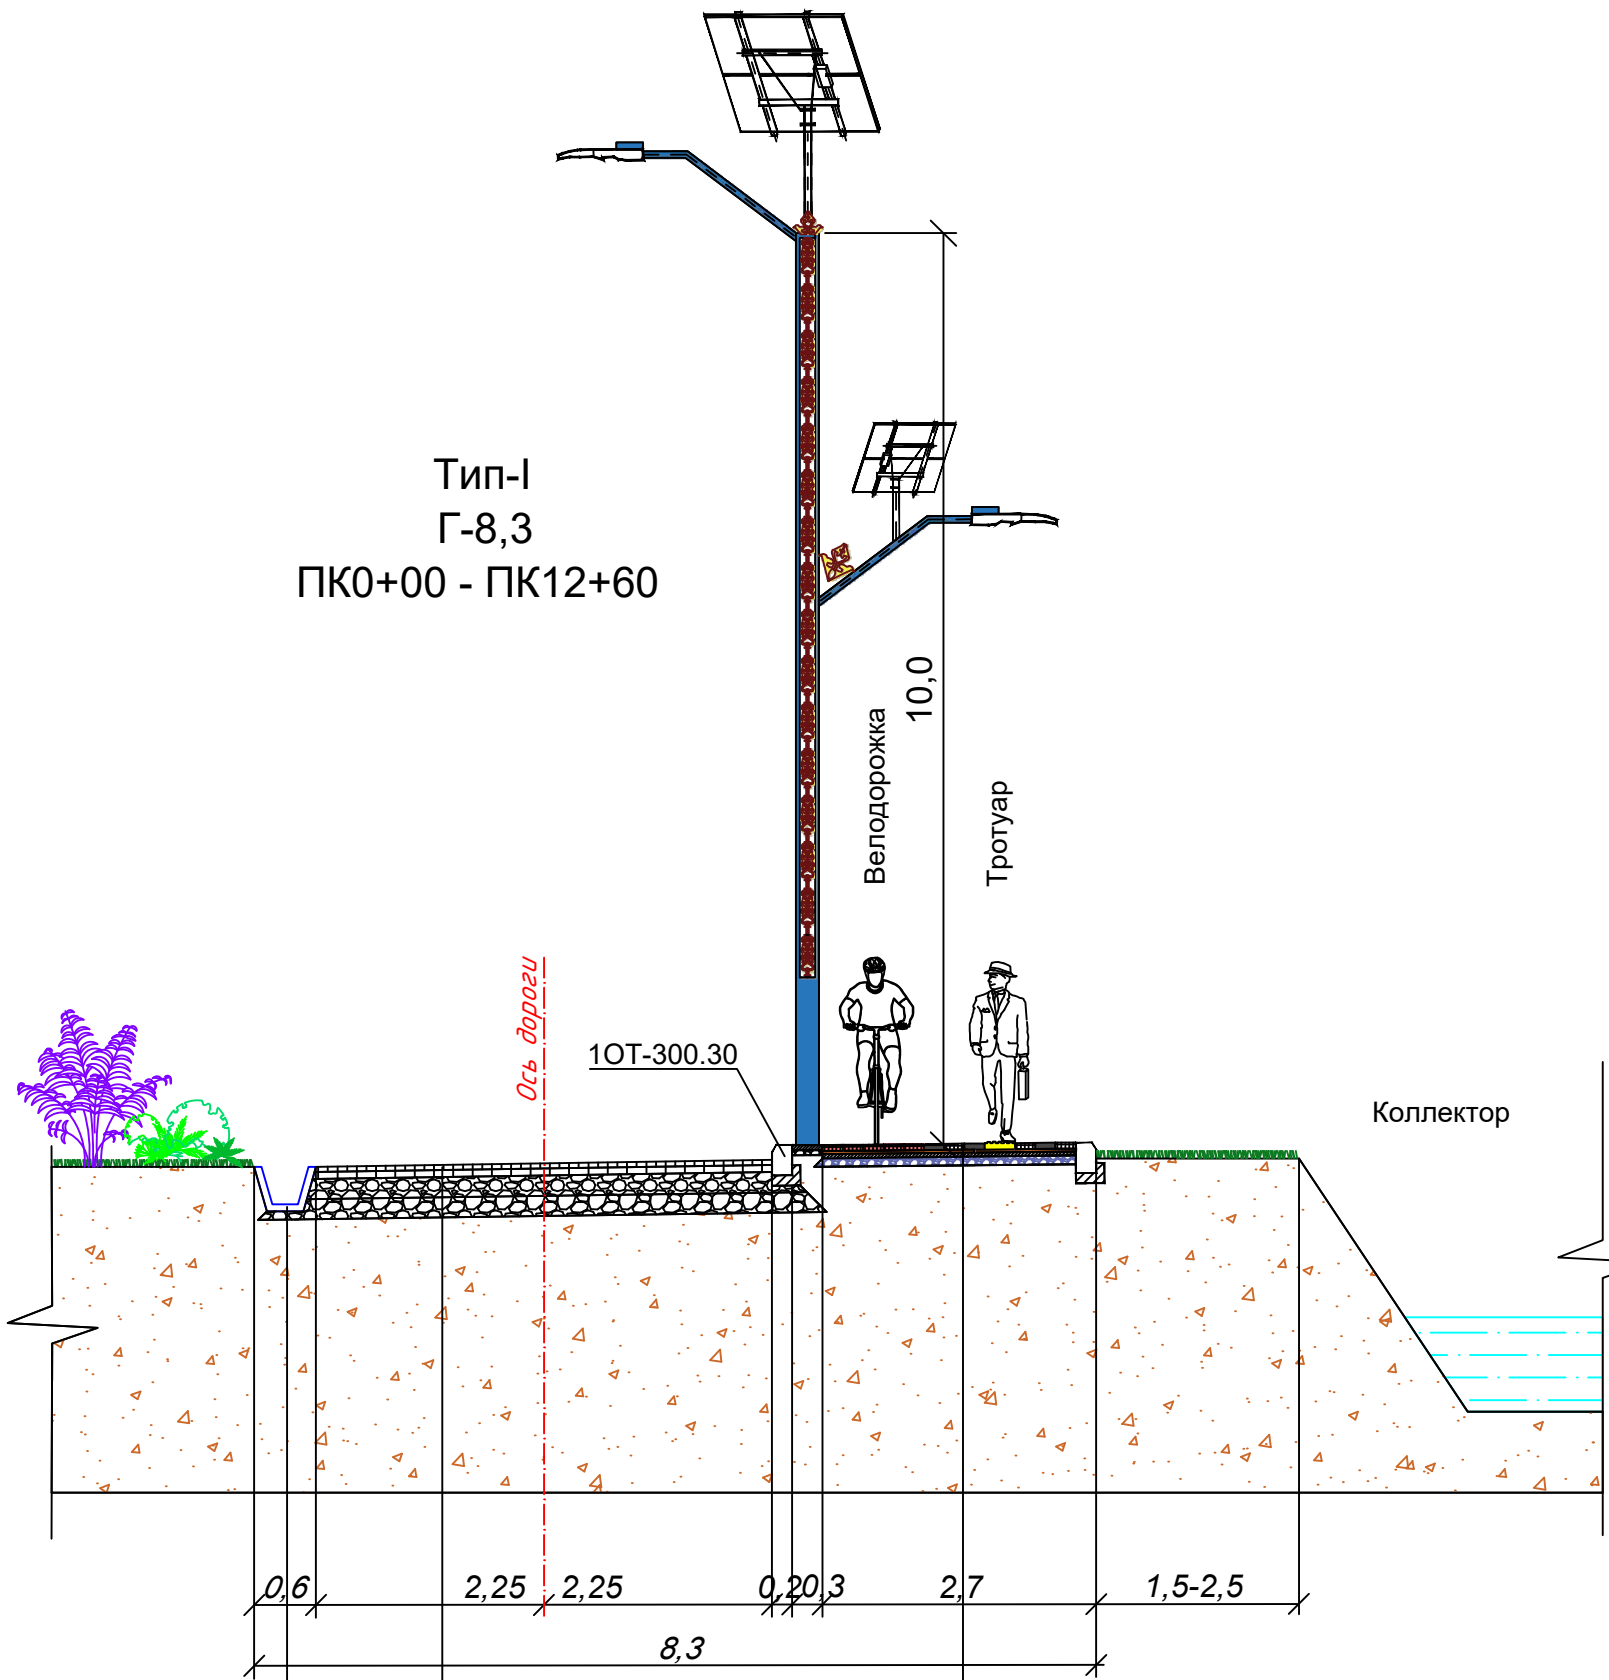

ЛК-6 темирбетон лотоклар
Қум-шағал аралашмасидан асос
қуриш $t=10\text{см}$, С11 ГОСТ25607-2009

Майда донали асфальтобетондан $t=5\text{см}$ қалинликда қопламанинг юқори қатлами ГОСТ9128-2013й

Йирик донали асфальтобетондан $t=7\text{ см}$ қалинликда қопламанинг куйи қатлами ГОСТ9128-2013й

Құм-шағал аралашмасыдан $t=20\text{см}$ қалыңлықта асосның
 үңқори қатламы С4 ГОСТ25607-2009

Қум-шағал аралашмасидан $t=20\text{см}$ қалинликда асоснинг қуйи қатлами ГОСТ23735-2014

Брусчатная плитка 40x20x6 см
 Раствор М-100, t=4см
 В7,5 маркили бетондан асос
 куриш, t=7см


Металл сетка d=4мм, 15х15см
Қум-шағал аралашмасыдан асос қури
t=12 см, С4 ГОСТ 25607-09й

Майда донали асфальтобетондан $t=5\text{см}$ қалинлиқ
қопламанинг юкори қатлами ГОСТ9128-2013й

Йирик донали асфальтобетондан $t=7\text{ см}$ қалинлиқд
қопламанинг қуйи қатлами ГОСТ9128-2013й


Қум-шағал аралашмасидан $t=20\text{см}$ қалинликда асосний
юқори қатлами С4 ГОСТ25607-2009

Қум-шағал аралашмасидан $t=20\text{см}$ қалинликда асоснин қуйи қатлами ГОСТ23735-2014

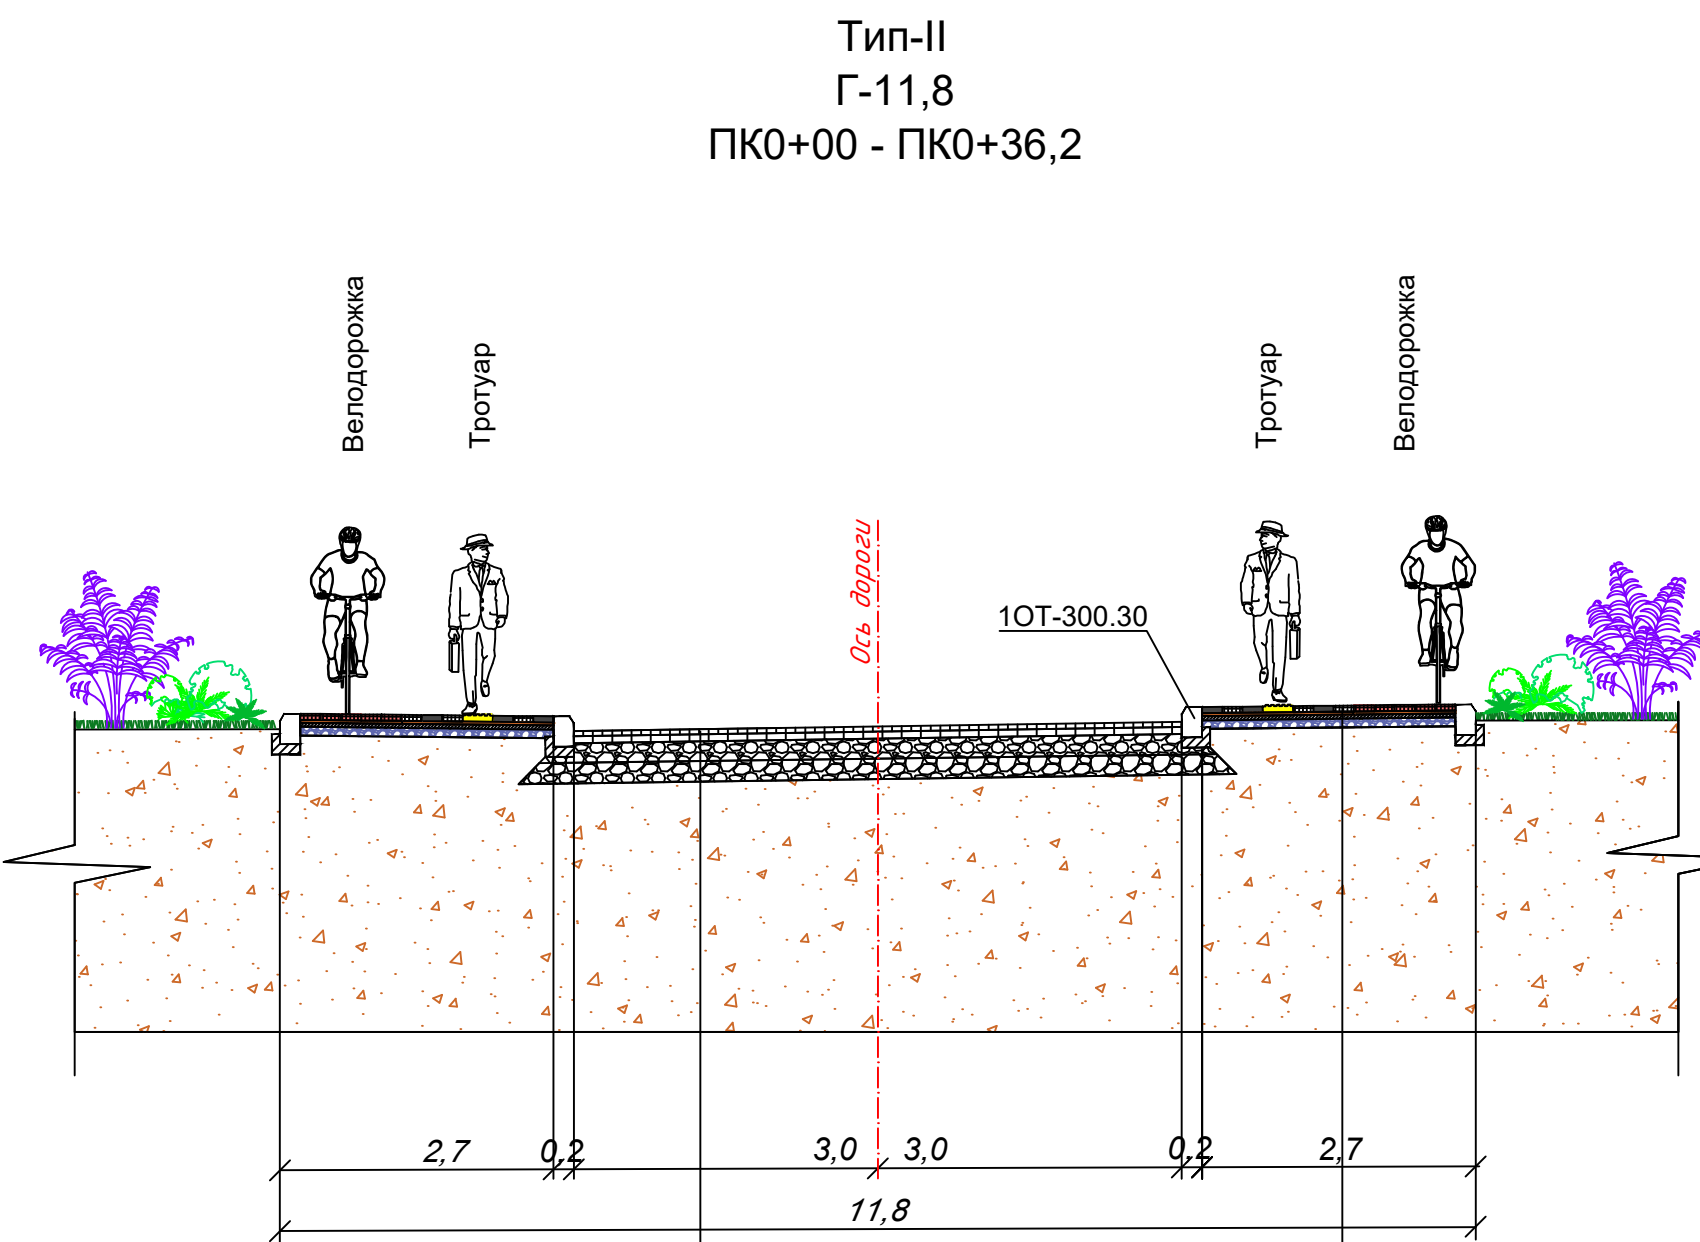

Брусчатная плитка 40x20x6 см
Раствор М-100, t=4см
В7,5 марки бетондан асос қуриш, t=7см
Металл сетка d=4мм, 15x15см
Қум-шағал аралашмасидан асос қуриш t=12 см. С4 ГОСТ 25607-09й

Масштаб 1:100

 						2026г.
						«Боёвўт туман марказидан оқиб ўтувчи “Жанубий Мирзачўл” канали ўнг қирғоги бўйидаги буш турган 5 гектар ер майдонини истисно тарикасида доимий фойдаланиш ҳуқуқи билан аукцион савдоларига чиқариш ва каналнинг муҳофазда зонасидаги белгиланган ҳудудлар инфратузмасини яхшилаш ва “Соҳил бўйи” экотуризм мажмуасини ташкил қилиш»
Изм.	Кол.уч	Лист	Н.док	Подпись	Дата	
ГИП		Зарпуллаев А				
Разраб.		Зарпуллаев А				
Н.контр		Юсупов Б				
						Андозавий кўндаланг кесимлар
						Стадия
						Лист
						Листов
						РП
						1
						1
						"BUSINES MEGA PROJECT"
						г.Сырдарья.