

Ведомость рабочих чертежей основного комплекта

Лист	Наименование	Примечание
1	Общие данные	
2	План фонтана	
3	План фонтана на отм. ±0,000 с привязкой аксессуаров	
-	Спецификация оборудования	

Ведомость ссылочных и прилагаемых документов

Обозначение	Наименование	Примечание
	Ссылочные документы	
КМК 2.04.02-22	Водоснабжение. Наружные сети и сооружения	
КМК 3.05.04-97	Наружные сети и сооружения водоснабжения	
	и канализации	
КМК 3.02.01-97	Земляные сооружения, основания и фундаменты	
КМК 2.01.03-96	Строительство в сейсмических районах	
КМК 2.04.04-97	Инструкция по проектированию и монтажу	
	сетей водоснабжения и канализации из	
	пластмассовых труб	
ГОСТ 21.604-82	Водоснабжение и канализация.	
	Наружные сети	
	Прилагаемые документы	
ПВ.СО	Спецификация оборудования, изделий и	На 2 листах
	материалов	

Технические решения, принятые в рабочих чертежах, соответствуют требованиям экологических, санитарно-гигиенических, противопожарных и других действующих норм и правил и обеспечивают безопасную для жизни и здоровья людей эксплуатацию объекта при соблюдении предусмотренных рабочими чертежами мероприятий.

Главный инженер проекта

Зарпуллаев А

Пояснения к проекту

Проектом предусмотрено устройство пешеходного сухого фонтана с замкнутой системой циркуляции воды.

В составе проекта предусмотрены системы циркуляционного водоснабжения фонтана – ФВ, дренажа – Д1, а также автоматического долива воды.

Проектом предусмотрена установка:

круглых модулей сухого фонтана FC 24 V RGBW (Пенообразующий) – 23 шт.;
круглых модулей сухого фонтана FC 24 V RGBW (Комета) – 11 шт.;
донных сливов – 3 шт.;
доковой форсунки автодолива – 1 шт.

Циркуляция воды осуществляется двумя отдельными насосами. Для пенообразующих модулей предусмотрен насос NB 65-250/232, Q=72 м³/ч, H=18 м, N=4,0 кВт, для модулей типа «Комета» – насос NB 32-250/236, Q=13,8 м³/ч, H=18 м, N=1,1 кВт.

Напорные трубопроводы выполнены из нержавеющей стали AISI 304 Ø133×3 мм и Ø57×2,0 мм. Отвод и возврат воды от трех донных сливов осуществляется по полиэтиленовому трубопроводу DN160×11,8 мм SDR13,6.

После выхода из форсунок вода собирается с поверхности сухого фонтана, через донные сливы поступает в технический приемок и циркуляционными насосами повторно подается к фонтанным модулям, обеспечивая замкнутый цикл водооборота.

Верхняя поверхность фонтана выполняется в уровне пешеходного покрытия, что обеспечивает возможность безопасного прохода людей по территории фонтана.

						2026г.	БК					
						«Боёвут туман марказидан оқиб ўтувчи “Жанубий Мирзачўл” канали ўнг қирғоғи бўйидаги бўш турган 5 гектар ер майдонини истисно тариқасида доимий фойдаланиш ҳуқуқи билан аукцион савдоларига чиқариш ва каналнинг муҳофаза зонасидаги белгиланган ҳудудлар инфратузимасини яхшилаш ва “Соҳил бўйи” экотуризм мажмуасини ташкил қилиш»						
Изм.	Кол.уч	Лист	Н.док	Подпись	Дата	Фантан			Стадия	Лист	Листов	
ГИП		Зарпуллаев А							РП	1	5	
Разраб.		Зарпуллаев А										
Н.контр		Юсупов Б				Общие данные			“BUSINES MEGA PROJECT” г.Сырдарья.			

План фундамента

1250 1250 1200 1200 10350 169° 6680 2500 1400

Дренажный переносной насос 0,5 кВт

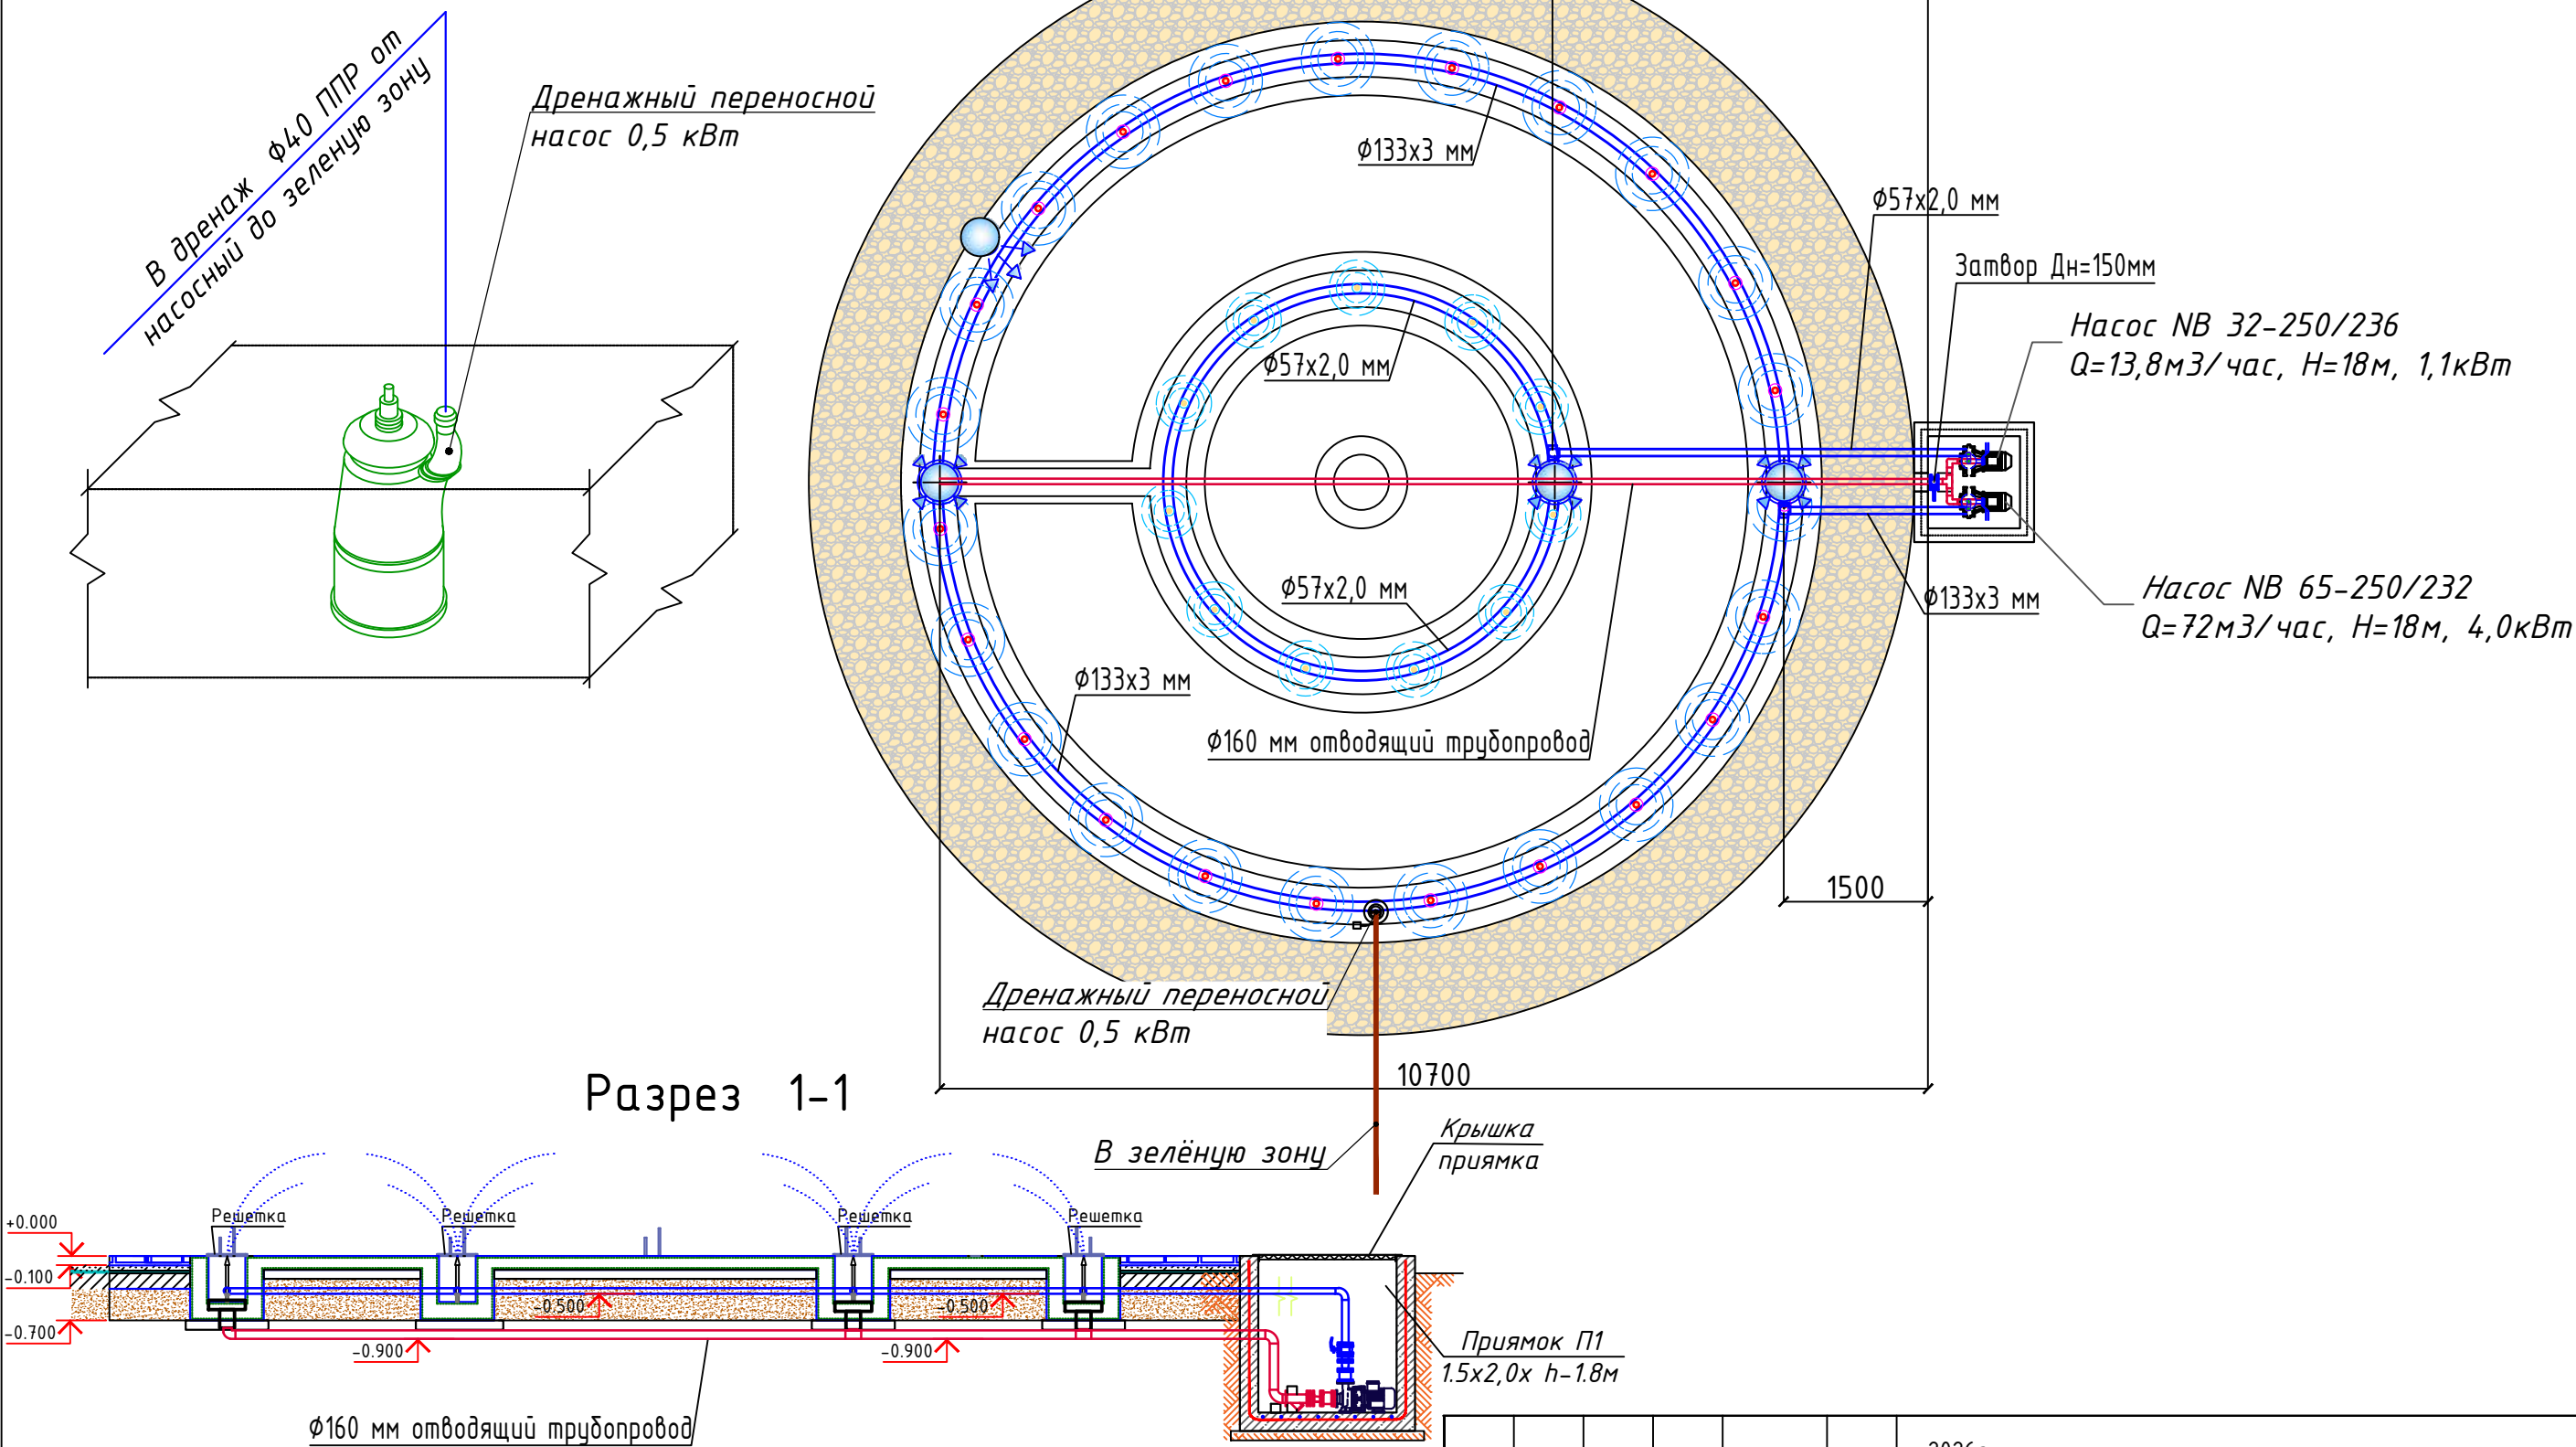
В зелёную зону

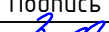
- 1 Круглый модуль сухого фонтана FC 24 V RGBW (Пенообразующий) (35) – 23шт.
- 2 Круглый модуль сухого фонтана FC 24 V RGBW (Комета) (14) – 11шт.
- 3 Донный слив – 3 шт.
- 4 Форсунка боковая на автодаливе – 1 шт

						2026г.	ВК							
						«Боёвут туман марказидан оқиб ўтувчи “Жанубий Мирзачўл” канали ўнг қирғоғи бўйидаги бўш турган 5 гектар ер майдонини истисно тариқасида доимий фойдаланиш ҳуқуқи билан аукцион савдоларига чиқариш ва каналнинг муҳофаза зонасидаги белгиланган ҳудудлар инфратузмасини яхшилаш ва “Соҳил бўйи” экотуризм мажмуасини ташкил қилиш»								
Изм.	Кол.уч	Лист	Н.док	Подпись	Дата	Фантан			Стадия	Лист	Листов			
ГИП		Зарпуллаев А							РП	2	5			
Разраб.		Зарпуллаев А												
Н.контр		Юсупов Б												
						План фонатана			“BUSINES MEGA PROJECT” г.Сырдарья.					

Схема КНЗ-1

План фантан



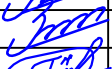
						2026г.	ВК				
						«Боёвут туман марказидан оқиб ўтувчи “Жанубий Мирзачўл” канали ўнг қирғоғи бўйидаги бўш турган 5 гектар ер майдонини истисно тариқасида доимий фойдаланиш ҳуқуқи билан аукцион савдоларига чиқариш ва каналнинг муҳофаза зонасидаги белгиланган ҳудудлар инфратузмасини яхшилаш ва “Соҳил бўйи” экотуризм мажмуасини ташкил қилиш»					
Изм.	Кол.уч	Лист	Н.док	Подпись	Дата	Фантан	Стадия	Лист	Листов		
ГИП		Зарпуллаев А					РП	3	5		
Разраб.		Зарпуллаев А									
Н.контр		Юсупов Б				План фонтана на отм. ±0,000 с привязкой аксессуаров	“BUSINES MEGA PROJECT” г.Сырдарья.				

Инв. № подл.

Подпись и дата

Взам. инв. №

Пози- ция	Наименование и техническая характеристика	Тип, марка, обозначение документа, опросного листа.	Код обо- рудования, изделия, материала.	Завод- изготовитель	Единица изме- рения	Коли- чество	Масса единицы кг	Примечание
1	2	3	4	5	6	7	8	9
1	Круглый модуль сухого фонтана FC 24 V RGBW КОМЕТА1/2 H=3,0м Q=15,6л/мин				шт	11		
2	Круглый модуль сухого фонтана FC 24 V RGBW (Пенообразующий) H=2,0м Q=51,0л/мин				шт	23		
3	Решетка донного слива 345х345 мм с закладной				шт	3		
4	Форсунка для боковой подачи в фонтан				шт	1		
5	Центробежные насос NB 32-250/236 Q=13,8м3/час, H=18м, 1,1кВт				ком-т	1		
6	Центробежные насос NB 65-250/232 Q=72м3/час, H=18м, 4,0кВт				ком-т	1		
7	Труба из нержавеющей стали 133х3	AISI 304			пм	34,0		
8	Труба из нержавеющей стали 57х2,0	AISI 304			пм	20,0		
9	Труба полиэтиленовая Дн 160х11,8мм SDR13,6				пм	18,0		
10	Тройник из нержавеющей стали 133х133	AISI 304			шт	2		
11	Тройник из нержавеющей стали 57х57	AISI 304			шт	2		
12	Муфта приварная 1/2 (нержавейка AISI 304)				шт	11		
13	Муфта приварная 1" (нержавейка AISI 304)				шт	23		
14	Затвор дисковый DN150				шт	1		
15	Затвор дисковый DN125				шт	1		
16	Затвор дисковый DN50				шт	1		
17	Обратный клапан Ø125 мм				шт	2		
18	Обратный клапан Ø50 мм				шт	1		

						2026г.	ВК					
						«Боёвут туман марказидан оқиб ўтувчи “Жанубий Мирзачўл” канали ўнг қирғоғи бўйидаги бўш турган 5 гектар ер майдонини истисно тариқасида доимий фойдаланиш ҳуқуқи билан аукцион савдоларига чиқариш ва каналнинг муҳофаза зонасидаги белгиланган ҳудудлар инфратузмасини яхшилаш ва “Соҳил бўйи” экотуризм мажмуасини ташкил қилиш»						
Изм.	Кол.уч	Лист	Н.док	Подпись	Дата	Фантан		Стадия	Лист	Листов		
ГИП		Зарпуллаев А						РП	4	5		
Разраб.		Зарпуллаев А										
Н.контр		Юсупов Б				План бассейна на отм. ±0,000 с привязкой аксессуаров		“BUSINES MEGA PROJECT” г.Сырдарья.				

