

Ведомость листов основного комплекта АС		
N N П/П	Наименование листов	Примечание
1	Общие данные	
2	План. Разрез. Узлы	

Спецификация к фундаментам

Марка	Обозначение	Наименование	Кол.	Масса ед.,кг	Приме- чание
		Стены			
C-1	ГОСТ 5781-82*	2с Ø12AIII x200 Ø12AIII x200	87.0	8.9	774.3
Ос-1	ГОСТ 5781-82*	Ø8AI L=350	484	0.138	66.79
		Бетон кл. В15	.	.	11.09 м³
		Днище			
C-2	ГОСТ 5781-82*	2с Ø12AIII x200 Ø12AIII x200	21.78	8.9	193.84
Ос-2	ГОСТ 5781-82*	Ø8AI L=350	121	0.138	16.69
		Бетон кл. В15	.	.	3.27 м³
2	ГОСТ 5781-82*	Ø20AIII L=1200	10	2.95	29.5
		Плита покрытия			
C-3		2с Ø12AIII x200 Ø12AIII x200	21.8	8.9	194.0
Ос-3		Ø8AI L=160	121	0.06	7.26
		Бетон кл. В7.5	.	.	1.3 м³
4	ГОСТ 3634-99	Люк-лаз	1		
5	Сер.3.900-3 в.3	Кольцо опорное КЦО-1			1,00
6	Сер.3.900-3 в.3	Кольцо стеновое КЦ7-3			1,00
	Гост1839-80*	Асбестоцементная труба БНТ 150 L=3000мм			1,00

9.Укладка бетонной смеси в стенку резервуара должна производиться горизонтальными слоями высотой 20-25см по всему периметру стенки. Каждый последующий слой бетонной смеси следует укладывать на предыдущий не позднее начала схватывания бетона этого слоя. Бетонирование стен вести непрерывно без образования рабочих швов, с вибрированием.
10. Сварку арматуры производить электродом Э-42А ГОСТ 9467-75*.
11. При производстве работ по устройству выгреба строго руководствоваться КМК 3.01.02-00
КМК 3.02.01-97

Настоящая часть проекта разработана в соответствии с требованиями экологических, санитарно-гигиенических, противопожарных и других действующих норм и правил и обеспечивает безопасную для жизни и здоровья людей эксплуатацию объекта при соблюдении предусмотренных проектом мероприятий

Главный инженер проекта Зарпуллаев А

ОБЩИЕ ДАННЫЕ

1 Исходные данные

1.1 Настоящий проект разработан на основании технического задания на разработку проектно-сметной документации для объекта: «Боёвут туман марказидан окиб ўтувчи “Жанубий Мирзачўл” канали ўнг киргоғи бўйидаги бўш турган 5 гектар ер майдонини истисно тарикасида доимий фойдаланиш ҳуқуқи билан аукцион савдоларига чиқариш ва каналнинг муҳофаза зонасидаги белгиланган ҳудудлар инфратузимасини яхшилаш ва “Соҳил бўйи” экотуризм мажмуаси ва ИТ парк қуриш лойиҳа тақлифи.»

1.2 Место строительства -«Сирьдарё вилояти Боёвут туман»

Выгреб емкостью на 15м3.

Для приема и хранения фекальных вод предусматривается строительство выгребка емкостью на 15м3.

Это бетонное сооружение квадратной формы с габаритными размерами 2,70х2,70м из монолитного ж/бетона. Глубина сооружения h=2.10м. Перекрытие выгребка - из монолитного железобетона.

Характеристика участка строительства.

Строительно-климатическая зона - II.

Расчетная зимняя температура наружного воздуха - 14гр °С.

Нормативное ветровое давление - 0,38кПа.

Нормативная снеговая нагрузка - 0,50кПа.

Сейсмичность площадки -7баллов.

Расчетная сейсмичность - 8 баллов

Согласно инженерно-геологического заключения основанием фундаментов будет служить следующие грунты:

ИГЭ-1: Сцементированная смесь гальки гравия и песка. Мощность 0-0,5м.

ИГЭ-2: Суглинок светло-коричневый,макропористый от полутвердой до текучепластичной консистенции, от влажного до водонасыщенного состояния.

Мощность 0.5-3.2м.

Удельный вес грунта - 1,89 т/м³.

Угол внутреннего трения - 24°.

Удельное сцепление - 9кПа.

ИГЭ-3: песок серый слюдистый, кварцево полевошпатовый пылеватый, средней плотности сложения, водонасыщенный.

Мощность 3.2-7.0м.

Удельный вес грунта - 1,92 т/м³.

Угол внутреннего трения - 33°.

Удельное сцепление - 0кПа.

Грунтовые воды вскрыты на отметке 88.80(3,2м ниже уровня земли). Грунтовые воды на подъемный максимум следует ожидать на отметке 90.10 (1,9-2,0м ниже уровня земли).





Грунты слабоагрессивны к бетонам на портландцементе.

Категория грунтов по сейсмическим свойствам -III.

Нормативная глубина сезонного промерзания грунтов 0.68м

3. Максимальная засыпка по верху перекрытия, без учета асфальтового покрытия и гравийного основания, не более 880мм.
4. Грунт засыпать послойно по 15см. с оптимальным увлажнением, с последующим трамбованием легкими трамбовками. Асбестоцементную трубу на высоту 30см. заделать бетоном В7,5
5. Стенка и днище монолитные ж.б. из бетона В15 W6 , арматура класса AIII
6. Нахлестка арматуры не менее 30d.
7. Для создания уклона в сторону приямка (i=2%) по днищу выгребка предусмотреть укладку бетона В7,5 на мелкой фракции с последующей цементной затиркой и железнением.
8. Наружные поверхности выгребка обмазать горячим битумом за 2 раза

						2026г.	АС		
							«Боёвут туман марказидан окиб ўтувчи “Жанубий Мирзачўл” канали ўнг киргоғи бўйидаги бўш турган 5 гектар ер майдонини истисно тарикасида доимий фойдаланиш ҳуқуқи билан аукцион савдоларига чиқариш ва каналнинг муҳофаза зонасидаги белгиланган ҳудудлар инфратузимасини яхшилаш ва “Соҳил бўйи” экотуризм мажмуасини ташкил қилиш»		
Изм.	Кол.уч	Лист	Н.док	Подпись	Дата	Выгреб на 15м3	Стадия	Лист	Листов
ГИП		Зарпуллаев А					РП	1	2
Разраб.		Зарпуллаев А							
Н.контр		Юсупов Б				Общие данные	“BUSINES MEGA PROJECT” г.Сырдарья.		

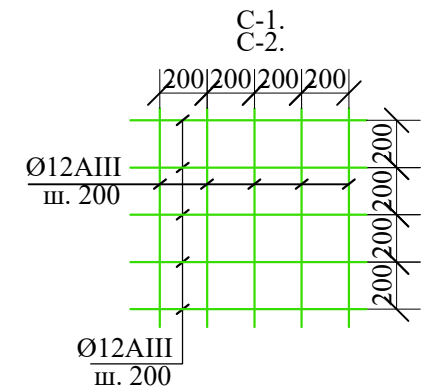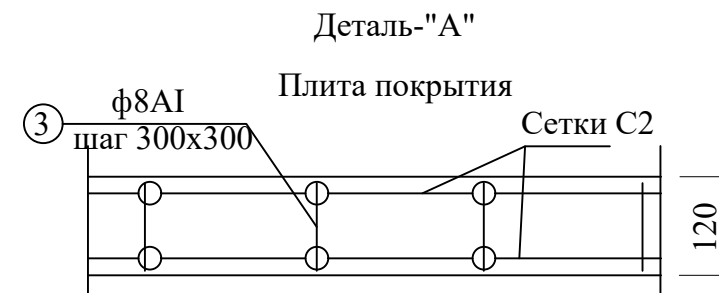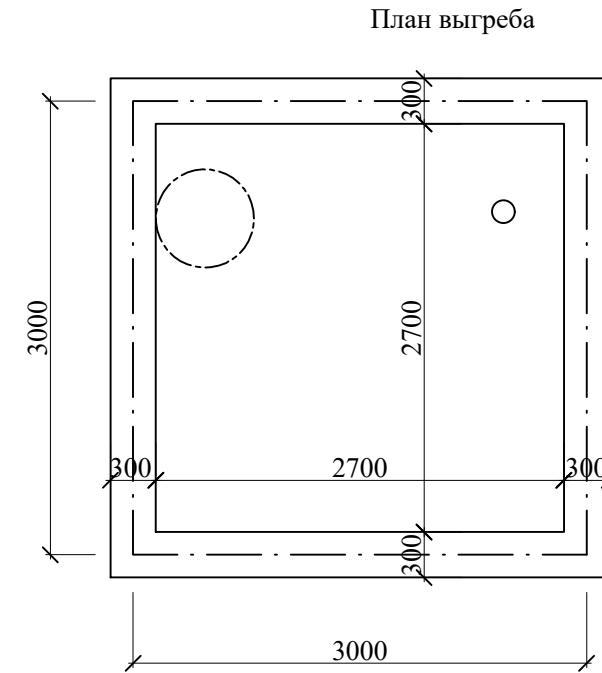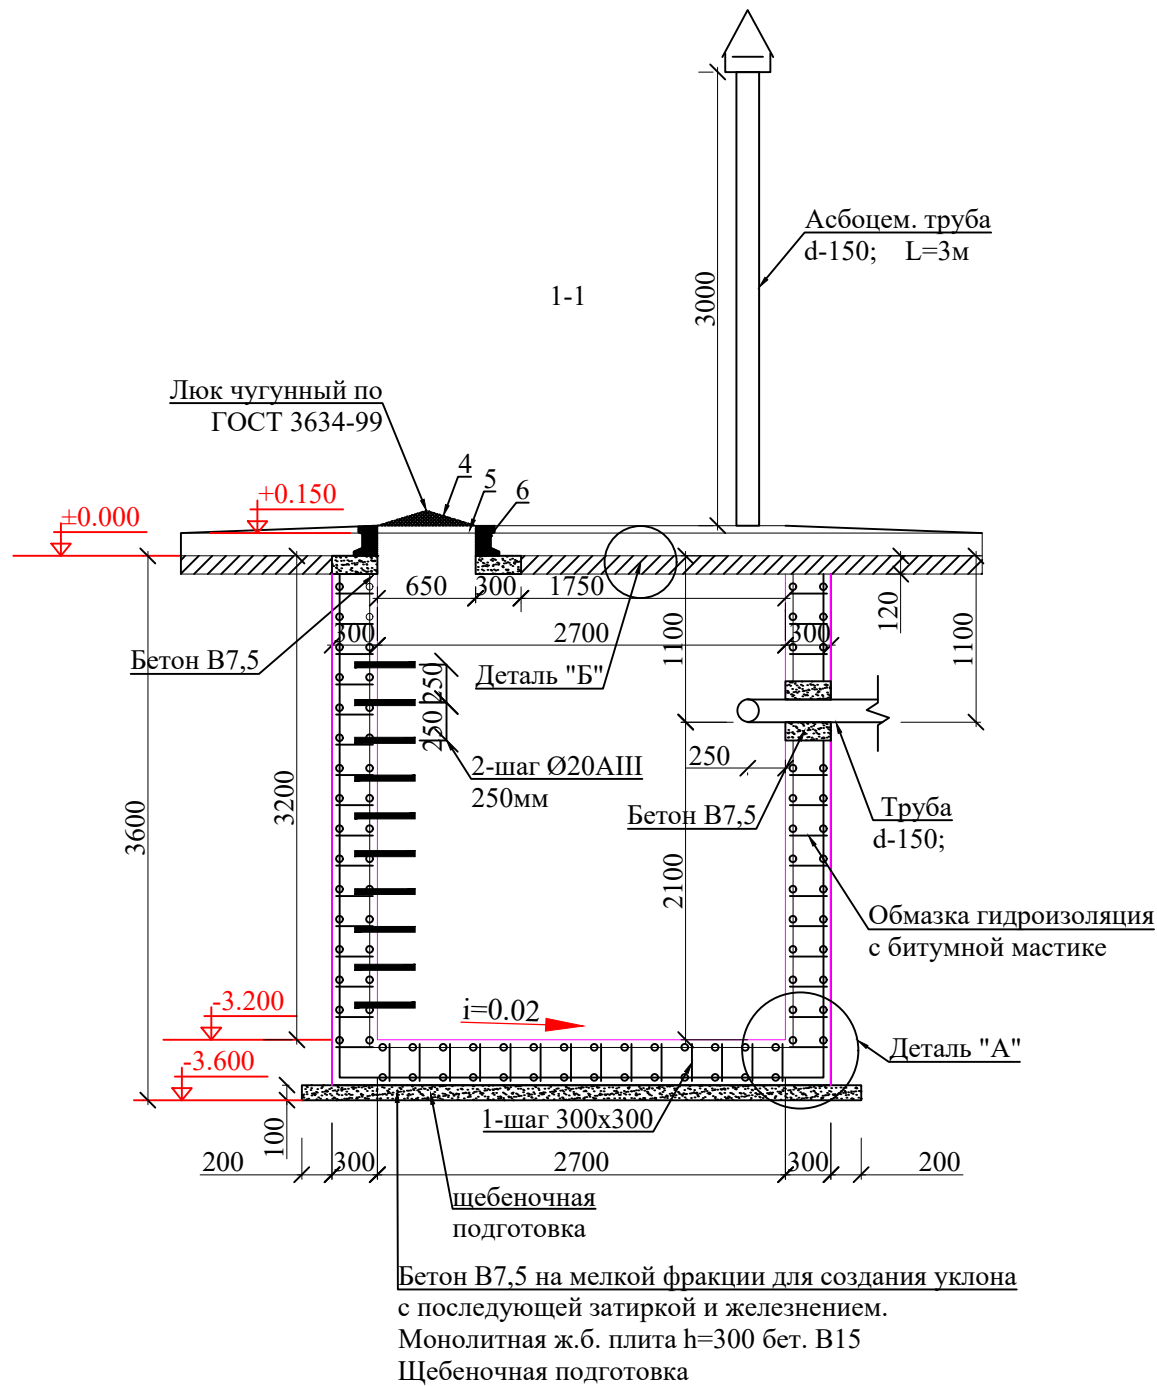

ОБЪЕМ ЗЕМЛЯНАЯ РАБОТА:	
Рытье	-116.6 м³
Вывоз	- 68.6 м³
Обратная засыпка	- 48.0 м³
Гидроизоляция	- 47.5 м²
Щебеночная подготовка	-13.7 м²

						2026г.	АС					
						«Боёвут туман марказидан оқиб ўтувчи “Жанубий Мирзачўл” канали ўнг қирғоғи бўйидаги бўш турган 5 гектар ер майдонини истисно тариқасида доимий фойдаланиш ҳуқуқи билан аукцион савдоларига чиқариш ва каналнинг муҳофаза зонасидаги белгиланган ҳудудлар инфратузимасини яхшилаш ва “Соҳил бўйи” экотуризм мажмуасини ташкил қилиш»						
Изм.	Кол.уч	Лист	Н.док	Подпись	Дата							
ГИП		Зарпуллаев А				Выгреб на 15м3			Стадия	Лист	Листов	
Разраб.		Зарпуллаев А							РП	2	2	
Н.контр		Юсупов Б										
						План. Разрез. Узлы			“BUSINES MEGA PROJECT” г.Сырдарья.			