ПЕРЕЧЕНЬ ОСНОВНЫХ ЧЕРТЕЖЕЙ РАБОЧЕГО ПРОЕКТА

П\П	НАИМЕНОВАНИЕ	ПРИМЕЧАНИЕ
1	Общие данные и Пояснительная записка	
2	План сети ВЛ-10кВ	
3	Спецификация элементов Устройство КРМ-1	
4	Спецификация элементов Устройство КРМ-1	
5		
6		
7		
8		

ССЫЛОЧНЫЕ МАТЕРИАЛЫ И ДОКУМЕНТЫ

ОБОЗНАЧЕНИЕ	НАИМЕНОВАНИЕ	ПРИМЕЧАНИЕ
ПУЭ-2011	Правила устройства электроустановок	
	Железобетонный опоры ВЛ10кВ	серия 3,407,1-143
ЭО.СО	Спецификация материалов	

Проект соответствует требованиям действующих норм, правил, инструкций и государственных стандартов

В соответствии с заданием предусматривается строительство сети ВЛ-10кВ. Проектом предусматривается проектирования ВЛ-10кВ проводом АПвПУ -10кВ установка ГКТП-250/10/0,4 - 2шт.
Обеспечение надёжности объекта, последовательность строительства.
Надежность обеспечивается выполнением решений, принятых в проекте. В виду того, что объект состоит из одной линии ВЛ, этапность строительства не регламентируется и пусковые комплексы не выделяются.
Воздушная линия.
Выбор сечения проводов 10кВ производится по длительно допустимому току в нормальном, аварийном и послеаварийном режимах, и а также производилась проверка сечения провода по экономической плотности тока и током короткого замыкания. Линия ВЛ-10кВ будет перенесена за территории школы.
При выборе марки провода учитывалось наличие агрессивной среды.
Для линии проектом принято провод марки АПвПУ -10кВ сечением 1х70мм.

						2026г.	НЭС-10	
						«Боёвут туман марказидан оқиб ўтувчи “Жанубий Мирзачўл” канали ўнг қирғоғи бўйидаги бўш турган 5 гектар ер майдонини истисно тарақасида доимий фойдаланиш ҳуқуқи билан аукцион савдоларига чиқариш ва каналнинг муҳофаза зонасидаги белгиланган ҳудудлар инфратузимасини яхшилаш ва “Соҳил бўйи” экотуризм мажмуасини ташкил қилиш»		
Изм.	Кол.уч	Лист	N.док	Подпись	Дата			
ГИП		Зарпуллаев А				НЭС-10	Стадия	Лист	Листов
Разраб.		Зарпуллаев А					РП	1	4
Н.контр		Юсупов Б							
						Общие данные	"BUSINES MEGA PROJECT" г.Сырдарья.		

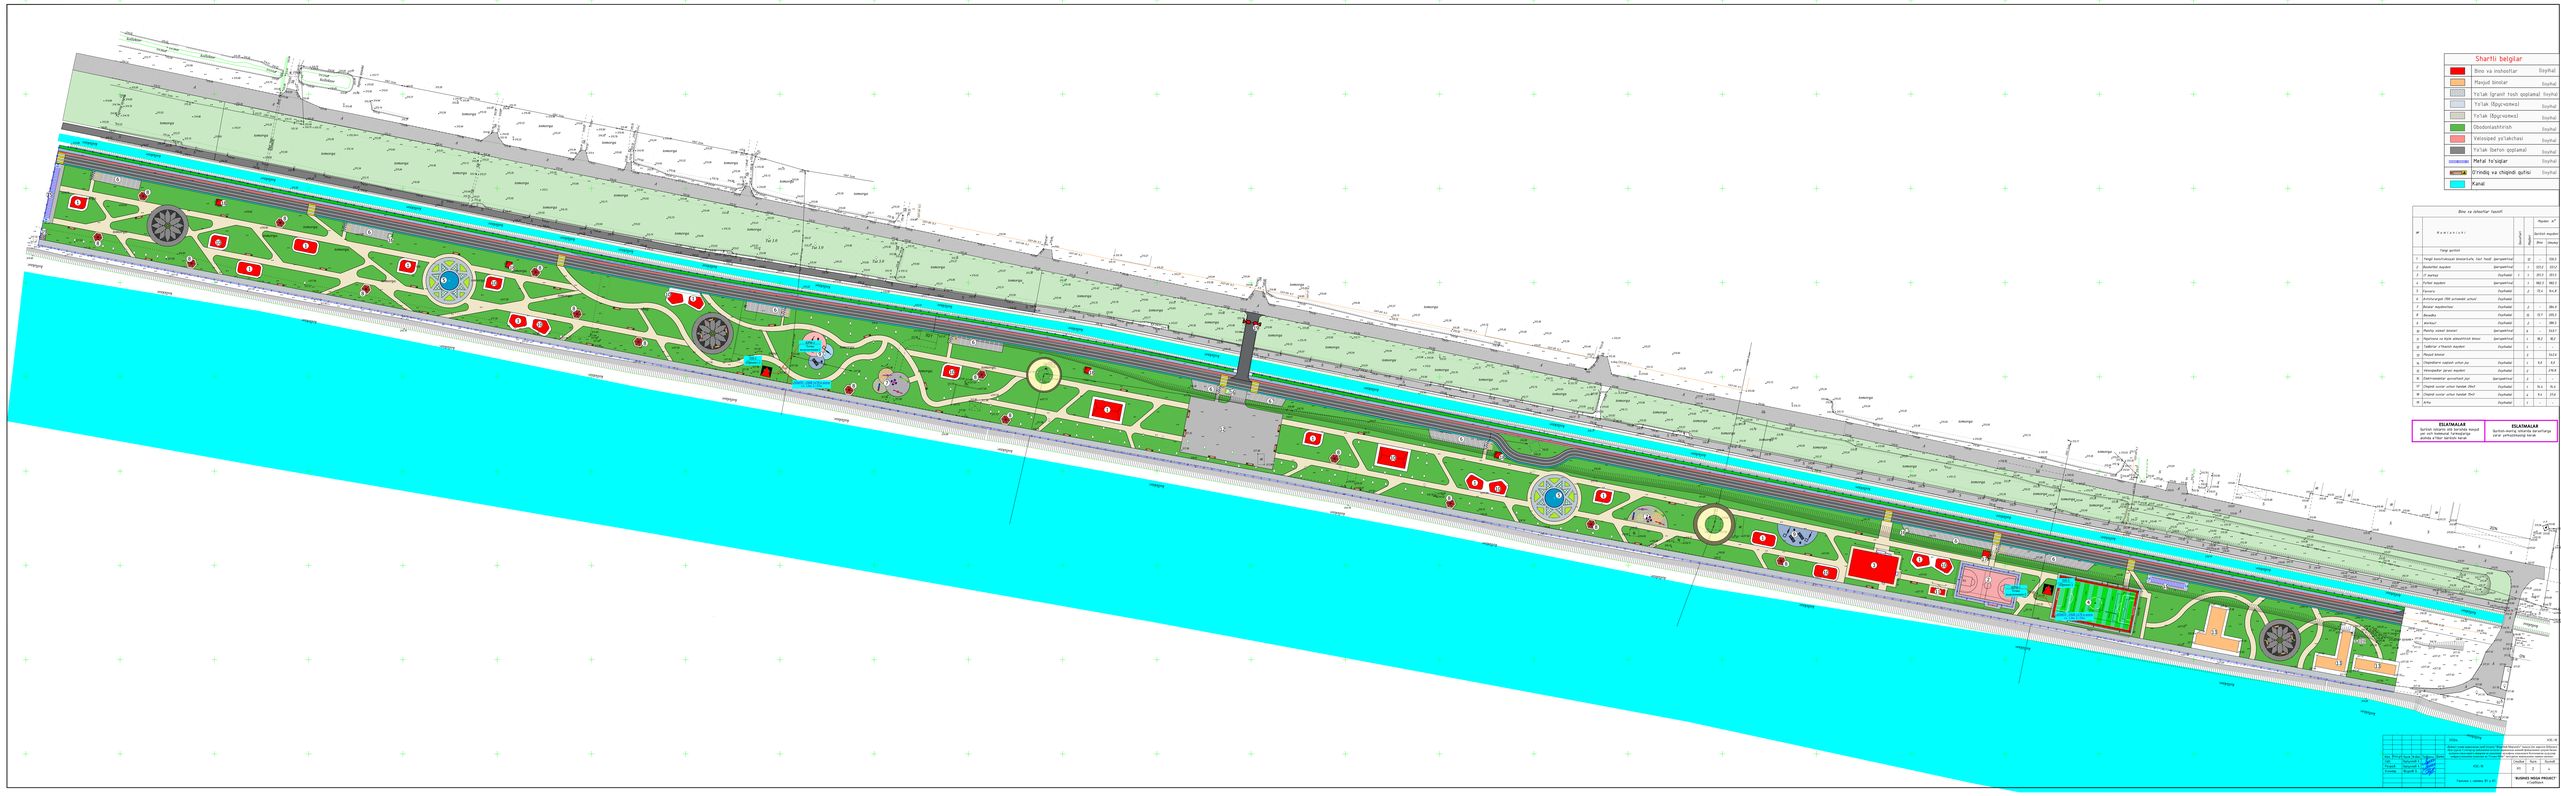

Shartli belgilar

Binо va inshootlar	Loyiha
Mavjud binolar	Loyiha
Yo'lak (grant tosh qoplama)	Loyiha
Yo'lak (Bpg-чамма)	Loyiha
Yo'lak (Bpg-чамма)	Loyiha
Obodonlashtirish	Loyiha
Velosiped yo'lakchasi	Loyiha
Yo'lak (beton qoplama)	Loyiha
Metal to'siqlar	Loyiha
O'rindiq va chiqindi qutisi	Loyiha
Kanal	

Bino va inshootlar ro'yxati

№	Kadastr raqami	Qavatlari	Maydon, м²	
			Barcha maydon	
			Bino	Umumiy
	Yangi qurilish			
1	Yangi konstruksiyali binokartaq, fast food	Jamoatchilik	12	186,3
2	Muxlislar maydoni	Jamoatchilik	1	2212
3	1-sektor	Xizmatlar	1	2013
4	Futbol maydoni	Jamoatchilik	1	8812,5
5	Futsalka	Xizmatlar	2	15,4
6	Avtotransport 100 o'rinlidaki uchun	Xizmatlar		
7	Bilyard maydonchasi	Xizmatlar	2	186,3
8	Basseyn	Xizmatlar	16	1217
9	Aerobika	Xizmatlar	2	186,3
10	Maishiy xizmat binosi	Jamoatchilik	4	1217
11	Yoqilg'ixona va kiyim almashtirish binosi	Jamoatchilik	1	18,2
12	Tadbirlar o'tkazish maydoni	Xizmatlar		
13	Mavjud binolar		2	15,3,5
14	Chiqindilarni saqlash uchun joy	Xizmatlar	1	5,4
15	Velosipedlar joyxona maydoni	Xizmatlar	2	216,3
16	Qo'riqchiqlar qurouchlari joyi	Jamoatchilik	2	-
17	Chiqindi suvlar uchun hududi 20m3	Xizmatlar	1	15,4
18	Chiqindi suvlar uchun hududi 15m3	Xizmatlar	1	9,4
19	Ko'ru	Xizmatlar	1	

ESLATMALAR:
Qurilish ishlarini olib borishda mavjud yer osti kommunikatsiyalarini ehtiyotkorlik bilan saqlash

ESLATMALAR:
Qurilish ishlarini olib borishdagi ko'rsatmalarga rioya qilish

Bosh.	Ismoilov						
Tek.	Yusupov						
Ch.hujj.	Rustamov						
Loyiha	Rustamov						

Futsalka va futbolka 30 x 15

Bino va inshootlar ro'yxati

KOL-16

Ushbu loyiha hujjatlarida taqdim etilgan ma'lumotlar Yangiqo'rg'on tumani Obod Mahallasi hududida Yangiqo'rg'on tumani Xo'jamboyev ko'chasida joylashgan "Yangiqo'rg'on Xo'jamboyev ko'chasi" nomli ko'ngilochar markaz qurilishi uchun ishlab chiqilgan.

KOL-16

Loyiha	Ayn	Nazorat
09	2	-

"BUSINES MEGA PROJECT" mas'liyatli

№ п/п	Наименование и техническая характеристика	Тип и марка	Количество на опору шт.	Масса ед., кг.	Примечания
		ВЛ-10кВ			
	Устройство КРМ-1				ВСЕГО - 2
	Стальные конструкции				
1	*Кронштейн*	*РА1*	*1*	*13,8*	
2	*Кронштейн*	*РА2*	*1*	*2,0*	
3	*Кронштейн*	*РА4*	*1*	*1,5*	
4	*Вал привода*	*РА7*	*2*	*13,5*	
5	*Кронштейн*	*Р2*	*3*	*2,7*	
6	*Кронштейн*	*КМ1*	*1*	*2,7*	
7	*Уголок 80х80х6 L-2300*	*КМ2*	*1*	*17*	
8	*Скоба КМ3*	*КМ3*	*4*	*0,6*	
9	*Хомут*	*Х7*	*5*	*0,7*	
10	*Хомут*	*Х8*	*3*	*0,8*	
11	*Проводник*	*ЗП1*	*5,2м.*	*0,9*	
12	*Круг 10 ГОСТ 2590-71*	*ЗП3*	*1,5м.*	*0,6*	
	Изоляторы. Линейная арматура и электрооборудование				
13	*Разъединитель*	*РЛНД.1-10/400У1*	*1*	*65,0*	*комплект*
14	*Привод*	*ПРНЗ-10У1-ТУ16-520.151-83*	*1*	*10,5*	
15	*Муфта*	*ТУ16-538.280-79*	*1*		
16	*Разрядник винтельный*	*РВО10-16357-83*	*3*	*4,2*	
17	*Изолятор*	*ШФ20-В*	*1*	*3,4*	
18	*Калпачок К-Б Гост 13380-80*		*1*	*0,02*	
19	*Зажим ПА Гост4261-82*		*6*		
20	*Зажим аппаратный А1А Гост23065-78*		*3*		
21	*Зажим аппаратный А2А Гост23065-78*		*6*		
22	*Наконечник 7-8 Гост7386-80*		*2*		
23	*Ошиновка (провод ВЛ) Гост839-80*		*9м.*		
24	*Провод заземлящий медный гибкий мгг L=1000 ГОСТ20685-75*		*1*		
25	*Болт М12х40 Гост7798-70*		*11*		
26	*Болт М8х60 Гост7798-70*		*3*		

Изм.	Кол.уч	Лист	N.док	Подпись	Дата
ГИП		Зарпуллаев А			
Разраб.		Зарпуллаев А			
Н.контр		Юсупов Б			

2026г. НЭС-10

«Боёвут туман марказидан оқиб ўтувчи “Жанубий Мирзачўл” канали ўнг қирғоғи бўйидаги бўш турган 5 гектар ер майдонини истисно тариқасида доимий фойдаланиш ҳуқуқи билан аукцион савдоларига чиқариш ва каналнинг муҳофаза зонасидаги белгиланган ҳудудлар инфратузимасини яхшилаш ва “Соҳил бўйи” экотуризм мажмуасини ташкил қилиш»

НЭС-10	Стадия	Лист	Листов
	РП	3	4

Спецификация элементов устройства КРМ-1 (начало)

“**BUSINES MEGA PROJECT**“ г.Сырдарья.

№ п/п	Наименование и техническая характеристика	Тип и марка	Количество на опору шт.	Масса ед., кг.	Примечания
		ВЛ-10кВ			
	Устройство КРМ-1				
27	*Гайка М12 Гост5915-70*		*11*		
28	*Гайка М8 Гост5915-70*		*3*		
29	*Шайба М12 Гост11371-78*		*11*		
31	*Шайба М8 Гост11371-78*		*3*		
32	*Шайба Пружинная ВН Гост6402-70*		*3*		
33	*Крепление провода*		*4*		
34	АПвПУ 1х70 - это силовой кабель - 1 на 70 мм2, с алюминиевой жилой, изоляцией и оболочкой из полиэтилена.	*АПвПУ 1х70*	*56м.*		
35	*Кирпич (для защиты кабелей)*		*233 шт.*		*93 метр*
36	*Земляные работы (прокладка кабеля в земляной траншеи)*				
37	*Земля удаляемая с траншеи (магистральные сети) (д=28м, ш=0,5м. гл=1.0м)*		*14,0м* ^{3}		
38	*Обратная засыпка (магистральные сети)*		*14,0м* ^{3}		

Изм.	Кол.уч	Лист	N.док	Подпись	Дата
ГИП		Зарпуллаев А			
Разраб.		Зарпуллаев А			
Н.контр		Юсупов Б			

2026г. НЭС-10

«Боёвут туман марказидан оқиб ўтувчи “Жанубий Мирзачўл” канали ўнг қирғоғи бўйидаги бўш турган 5 гектар ер майдонини истисно тариқасида доимий фойдаланиш ҳуқуқи билан аукцион савдоларига чиқариш ва каналнинг муҳофаза зонасидаги белгиланган ҳудудлар инфратузимасини яхшилаш ва “Соҳил бўйи” экотуризм мажмуасини ташкил қилиш»

НЭС-10	Стадия	Лист	Листов
	РП	4	4

Спецификация элементов устройства КРМ-1 (конец)

"**BUSINES MEGA PROJECT**"
г.Сырдарья.