Ограждения ОГ-1 L=2643 п.м

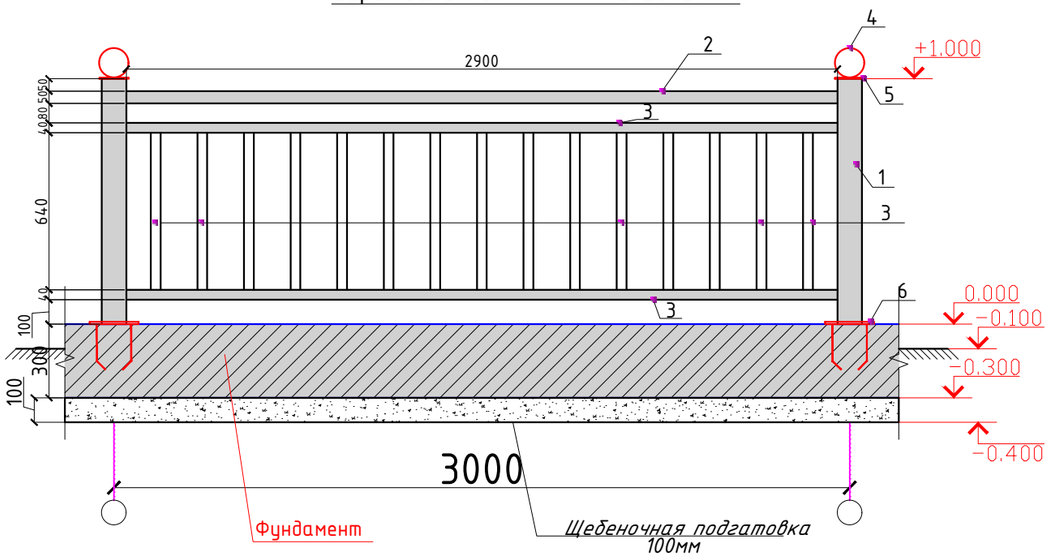

План фундаментов

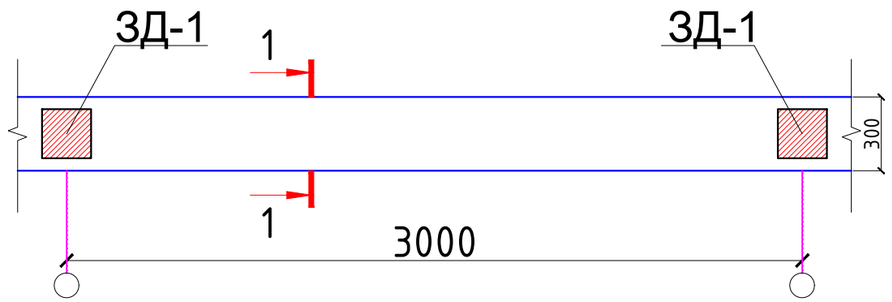

1 - 1

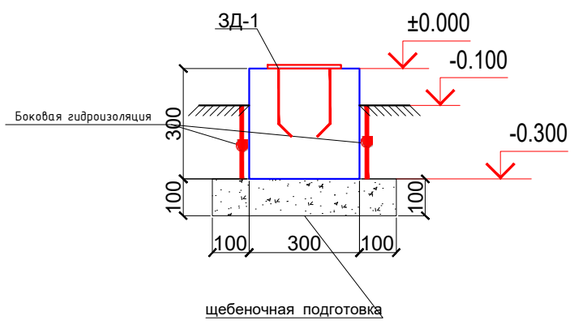

ЗД1

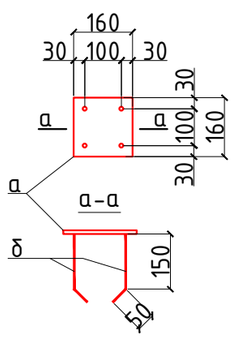

Земляных работа

1-1

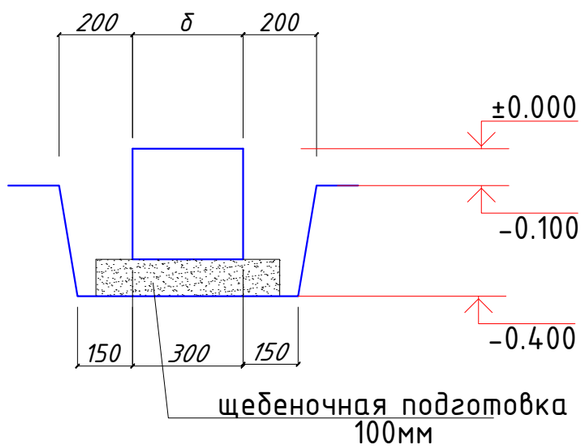

Примечание:

1. Соединения металлических элементов сварные. Сварку производить электродами типа Э42А по ГОСТ 9764-75* сплошным швом толщиной 6 мм.
2. Металлические изделия после изготовления огрунтовать ГФ-030 или ФЛ-02К.

Спецификация расхода

Поз.	Обозначение	Наименование	Кол. шт	Масса ед. кг	Примеч.
ОГ-1		Ограждения ОГ-1			315.0 п.м.
1	ГОСТ 8545-80	□ 100х100х3 L=1000	881	9.2	8105,2
2	ГОСТ 8545-80	□ 60х40х2 L=2900	1760	3.03	5332,8
3	ГОСТ 8545-80	□ 40х40х2 L=640	13200	1,52	20064,0
4		Заглушка с шаром для столба			881 шт
5	ГОСТ 19903-74*	Лист 120х120х3	881	0.34	299,54
6		881			
а	ГОСТ 19903-84	-4х160х160	1	0.8	704,8
б	ГОСТ 5781-82*	Ф10АIII L=200	4	0.12	422,9
		Бетон кл.В12.5			237,6 м3
		Рытье траншея			159,0 м3
		Вывоз грунта			143,1м3
		Обратная засыпка			15,9 м3
		Боковая гидроизоляция абмоз. битимум 2 слоя			1056,0 м2
		Щебеночная подготовка толщиной 100мм			79,2м3

Изм.	Кол.уч	Лист	N.док	Подпись	Дата
ГИП		Зарпуллаев А			
Разраб.		Зарпуллаев А			
Н.контр		Юсупов Б			

2026г. АС

«Боёвут туман марказидан оқиб ўтувчи “Жанубий Мирзачўл” канали ўнг қирғоғи бўйидаги бўш турган 5 гектар ер майдонини истисно тариқасида доимий фойдаланиш ҳуқуқи билан аукцион савдоларига чиқариш ва каналнинг муҳофаза зонасидаги белгиланган ҳудудлар инфратузимасини яхшилаш ва “Соҳил бўйи” экотуризм мажмуасини ташкил қилиш»

Ограждение	Стадия	Лист	Листов
	РП	1	1

Ограждения ОГ-1

“BUSINES MEGA PROJECT” г.Сырдарья.