


Солнцезащитная панель

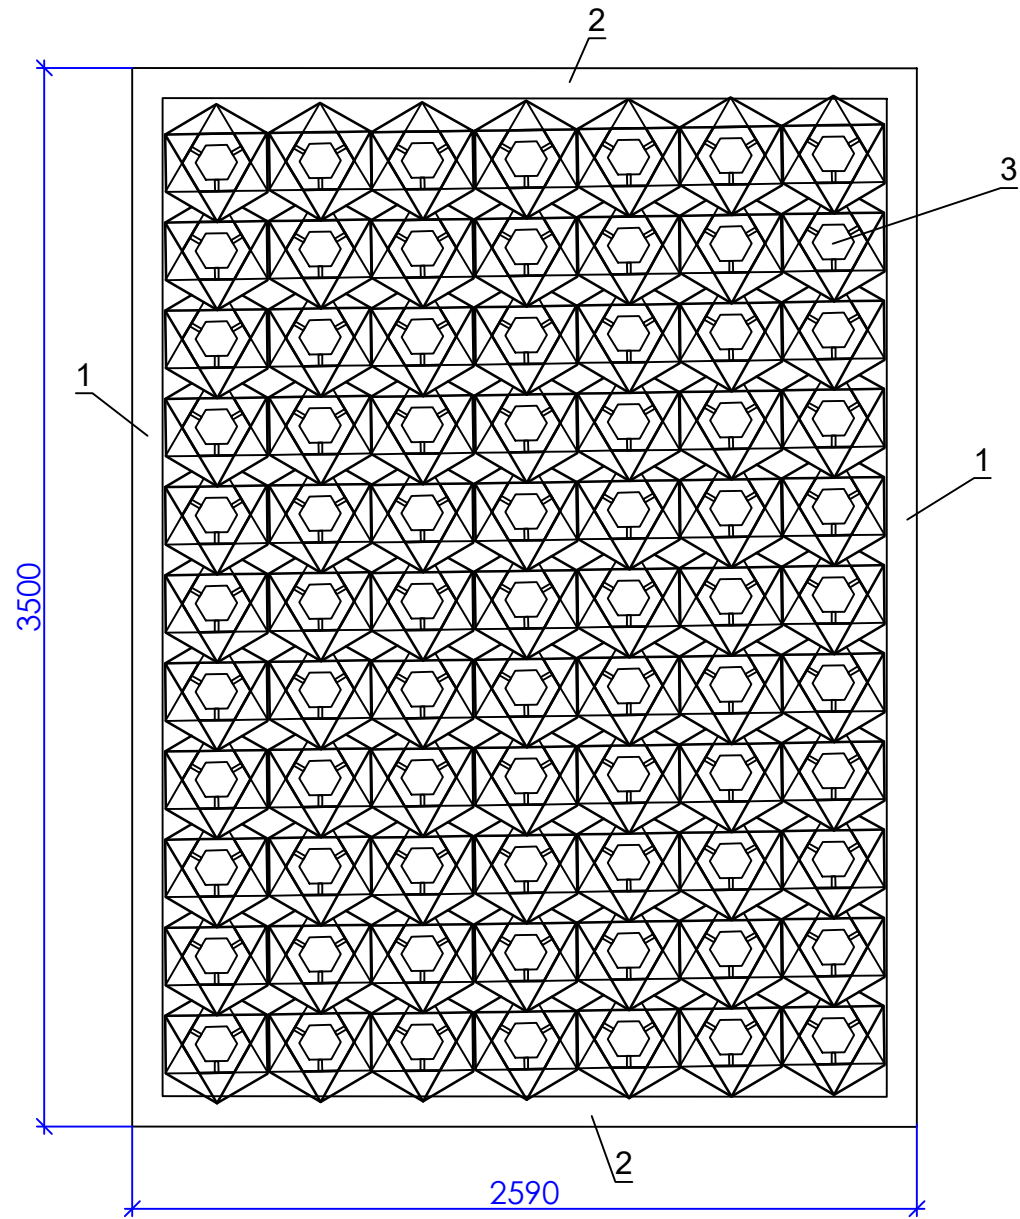

Спецификация материалов

[illegible]

						Заказчик: <i>ГУ "Фонд НГМК"</i>	2025-АС		
						<i>"Капитальный ремонт 2го этажа здания "Дворца спорта" физкультурно-спортивного клуба "Сагдиана" расположенного по адресу; г.Навои ул. Ислома Каримова. 67"</i>			
Изм.	Кол.уч	Лист.	№док	Подпись	Дата				
						<i>Капитальный ремонт второго этажа здания "Дворца спорта" "Сагдиана"</i>	Стадия	Лист	Листов
ГИП		Темиров М.					РП	10	
Разработан.		Темиров М.				Солнцезащитная панель		О.О.О. "ARXIEKO" 2020	