


Потолок из Экоплит

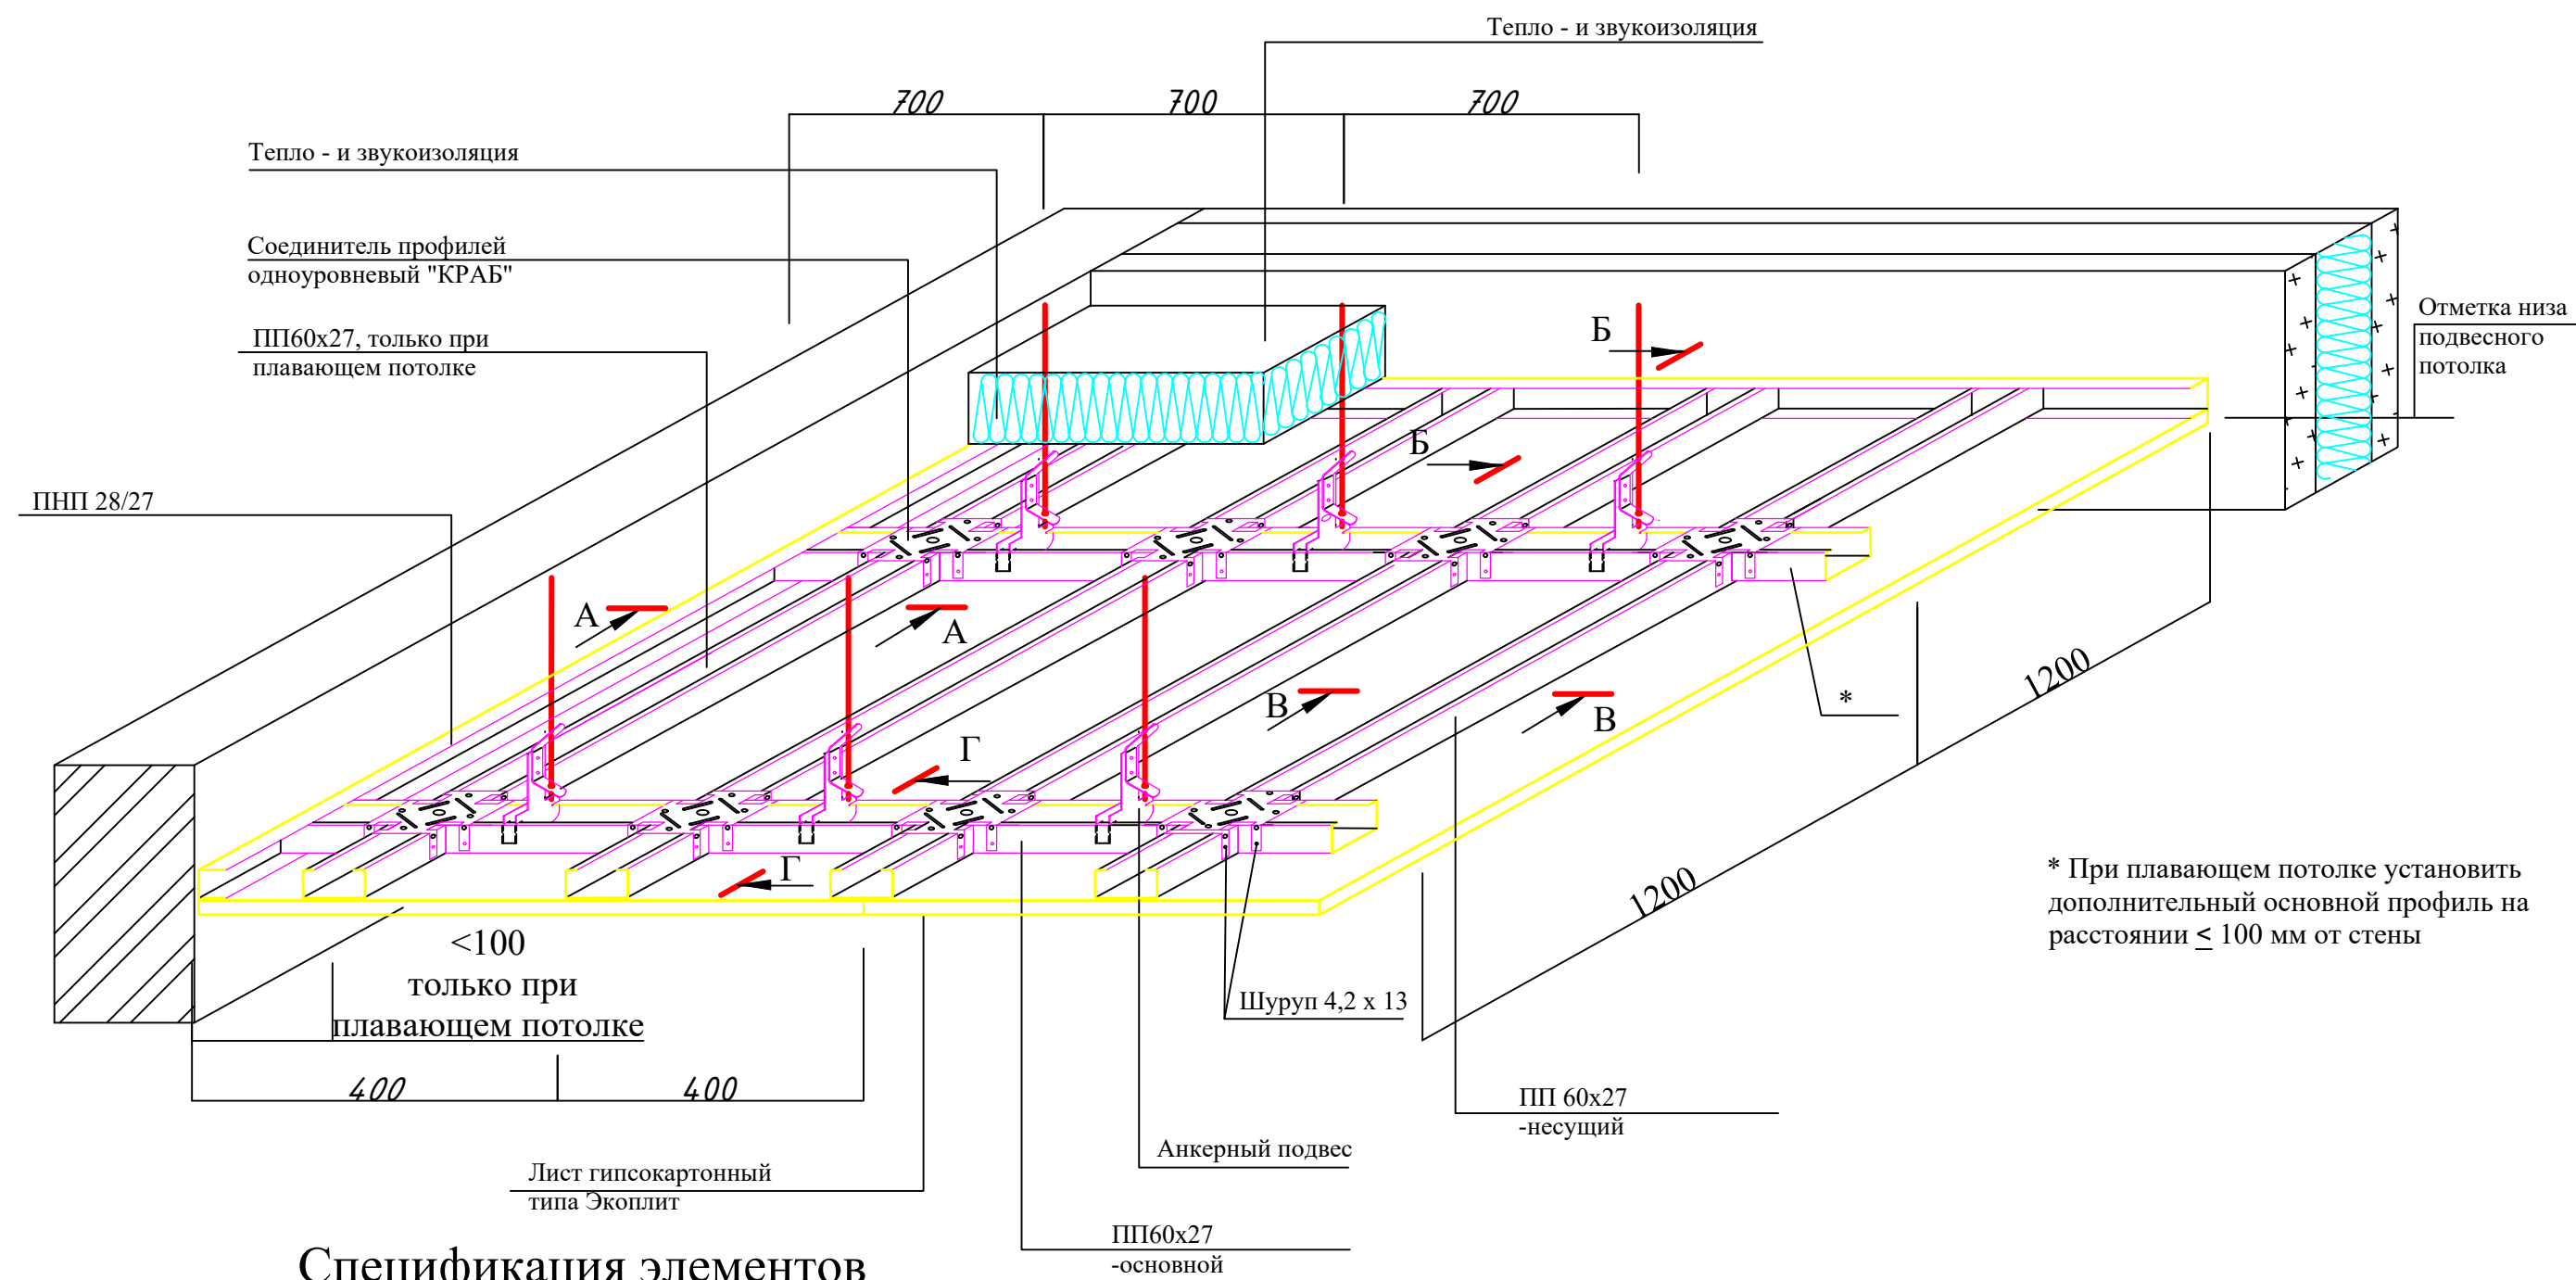

* При плавающем потолке установить дополнительный основной профиль на расстоянии ≤ 100 мм от стены

Спецификация элементов

Марка поз	Обозначение	Наименование	Кол-во шт	Масса ед.кг.	Прим.
	Потолок из гипсакатона типа Экоплит		459.9	м2	
1	Профиль потолочный	ПП60x27	1543	мм	
2	Профиль потолочный направляющий	ППП28x27	284.9	мм	
3	Удлинитель профилей	ПП 60/27	514	шт	
4	Соединитель профилей одноуровневый	КРАБ	965	шт	
5	Анкерный подвес с зажимом		551	шт	
6	Быстрофиксирующий гвоздь	РKN 6x60	551	шт	
7	Тепло - и звукоизоляция	минвата 40кг/м³ толщина 60 мм	462.7	м²	

1. Сечения А - А и Б - Б даны на листе 11
2. Сечения В - В и Г - Г даны на листах 12

						Заказчик: <i>ГУ "Фонд НГМК"</i>			2025-АС				
						<i>"Капитальный ремонт 2го этажа здания "Дворца спорта" физкультурно-спортивного клуба"Сагдиана"расположенного по адресу;г.Навои ул. Исмола Каримова. 67"</i>							
Изм.	Кол.уч	Лист.	Недок	Подпись	Дата								
ГИП		Темиров М.				Капитальный ремонт второго этажа здания "Дворца спорта" "Сагдиана"			Стадия	Лист	Листов		
									РП	11			
Разработан.		Темиров М.				Потолок из Экоплит			 О.О.О. "ARXIEKO" 2020				