



А - А

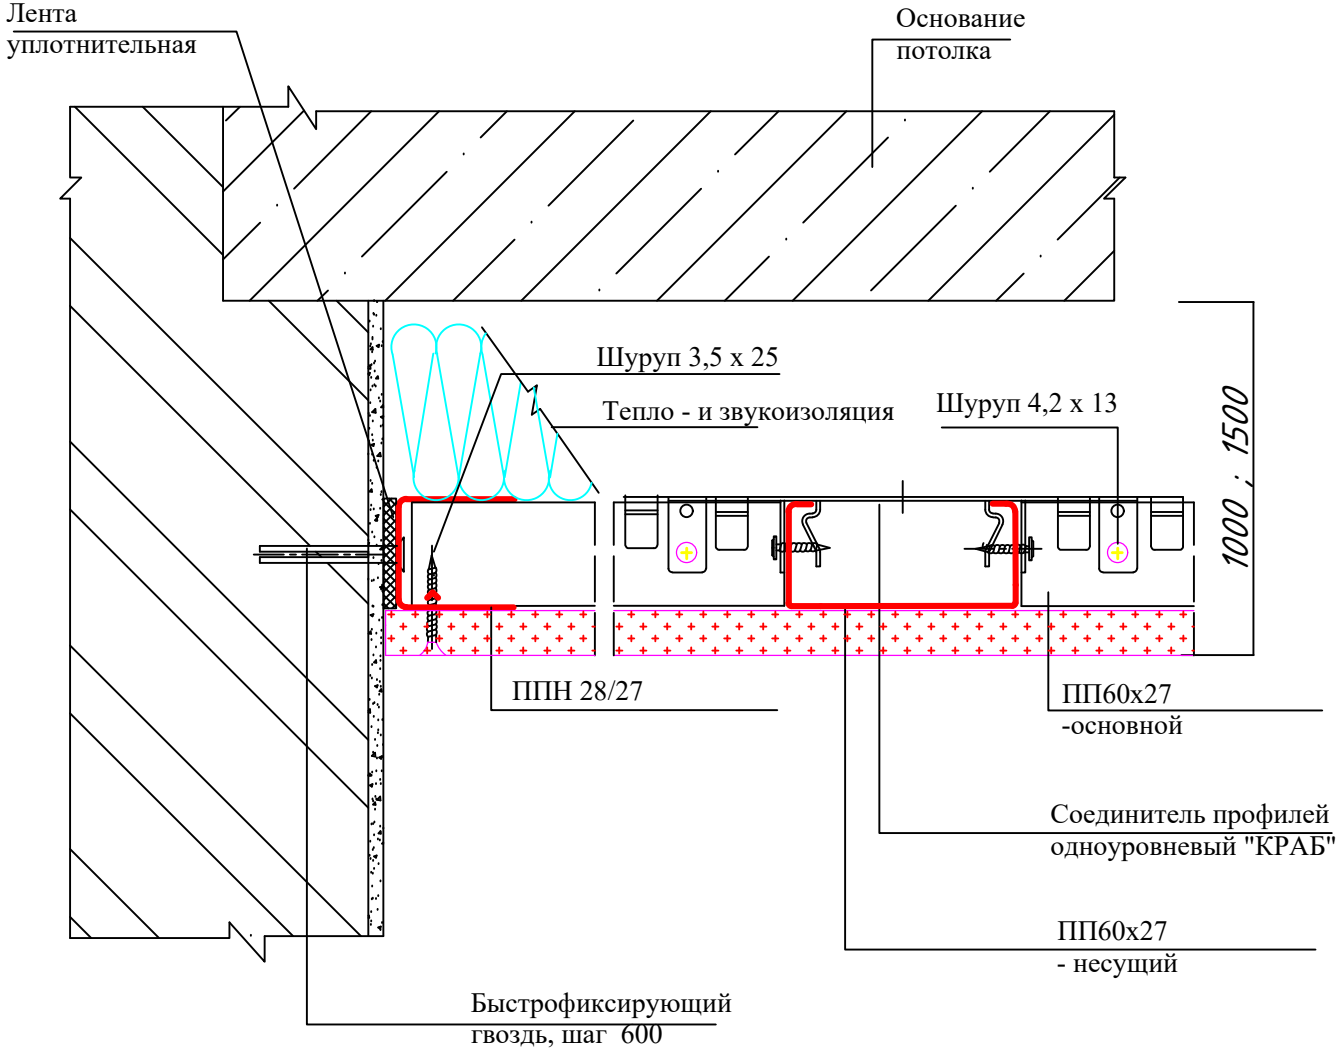

Б - Б

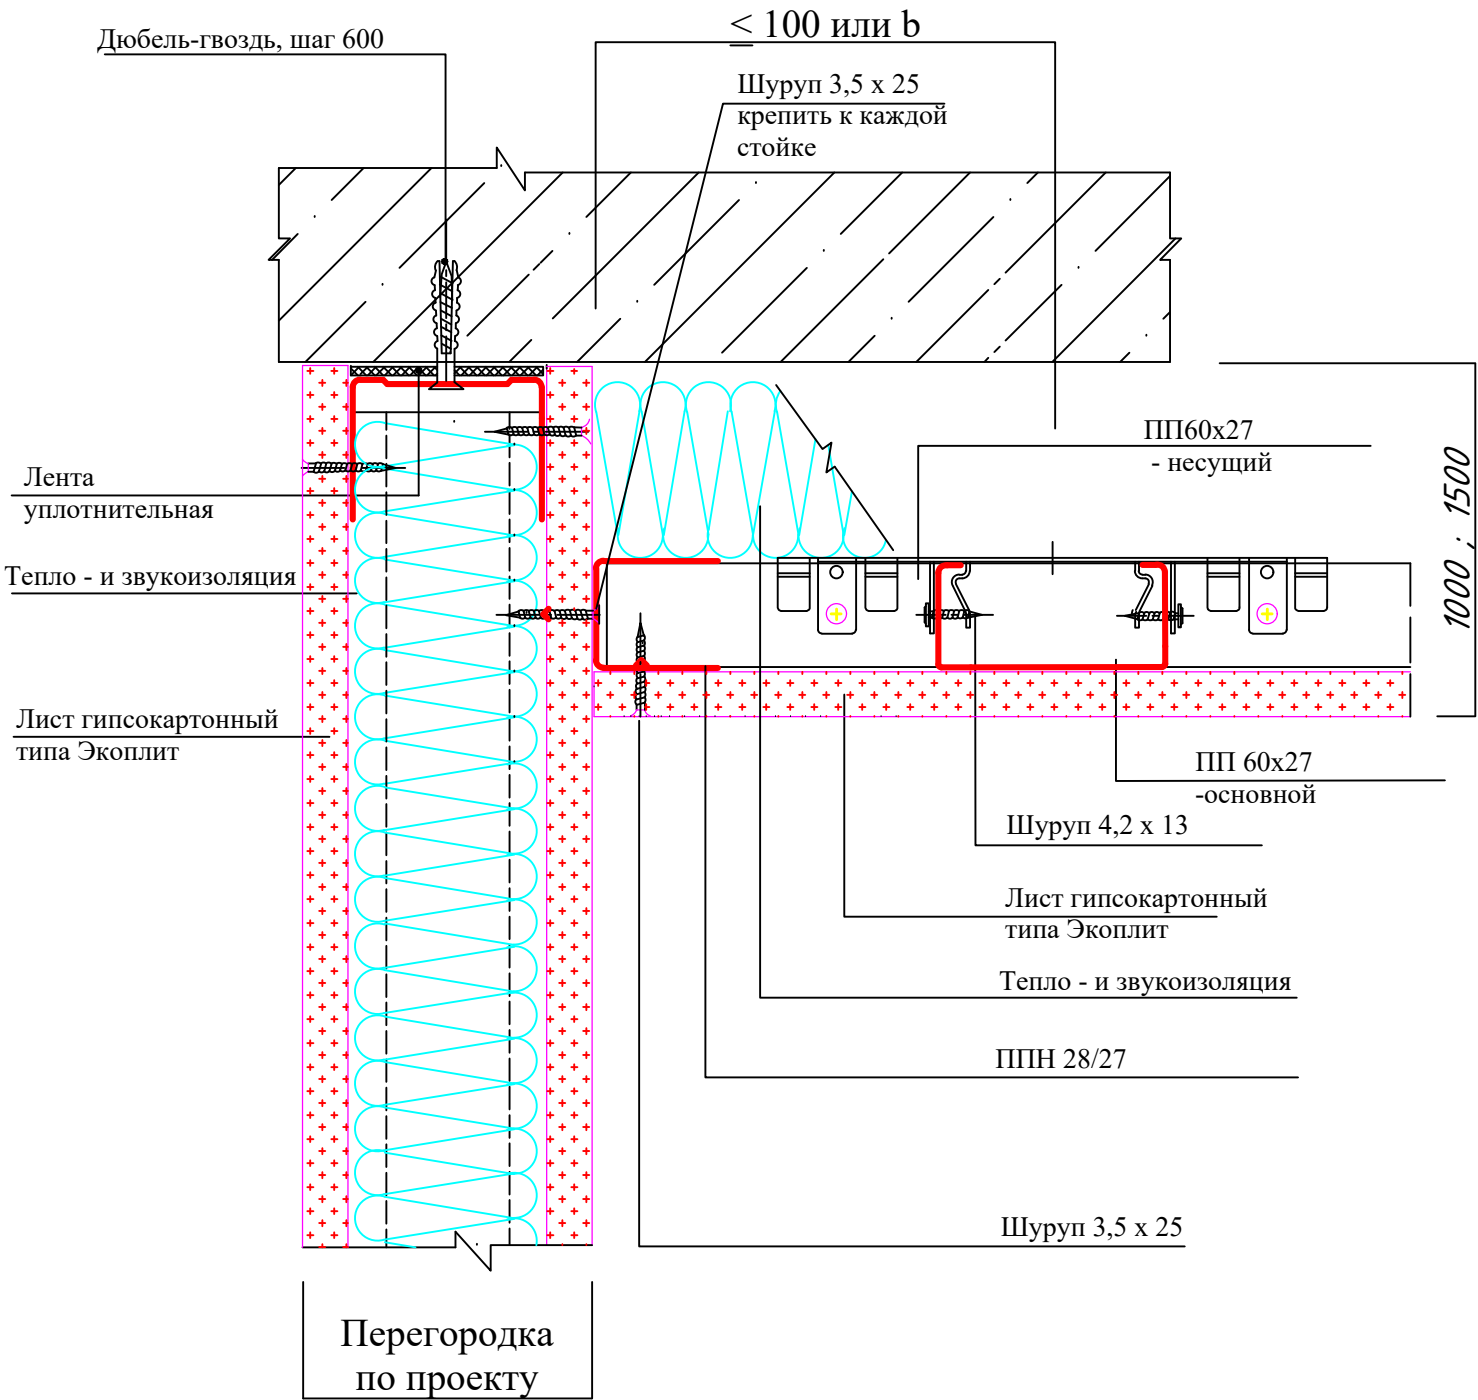

						Заказчик: <i>ГУ "Фонд НГМК"</i>			2025-АС			
						<i>"Капитальный ремонт 2го этажа здания "Дворца спорта" физкультурно-спортивного клуба"Сагдиана"расположенного по адресу;г.Навои ул. Исмола Каримова. 67"</i>						
Изм.	Кол.уч	Лист.	Недок	Подпись	Дата	<i>Капитальный ремонт второго этажа здания "Дворца спорта" "Сагдиана"</i>			Стадия	Лист	Листов	
ГИП		Темиров М.							РП	12		
Разработан.		Темиров М.				Узлы потолка из Экоплит			 О.О.О. "ARXIEKO" 2020			