
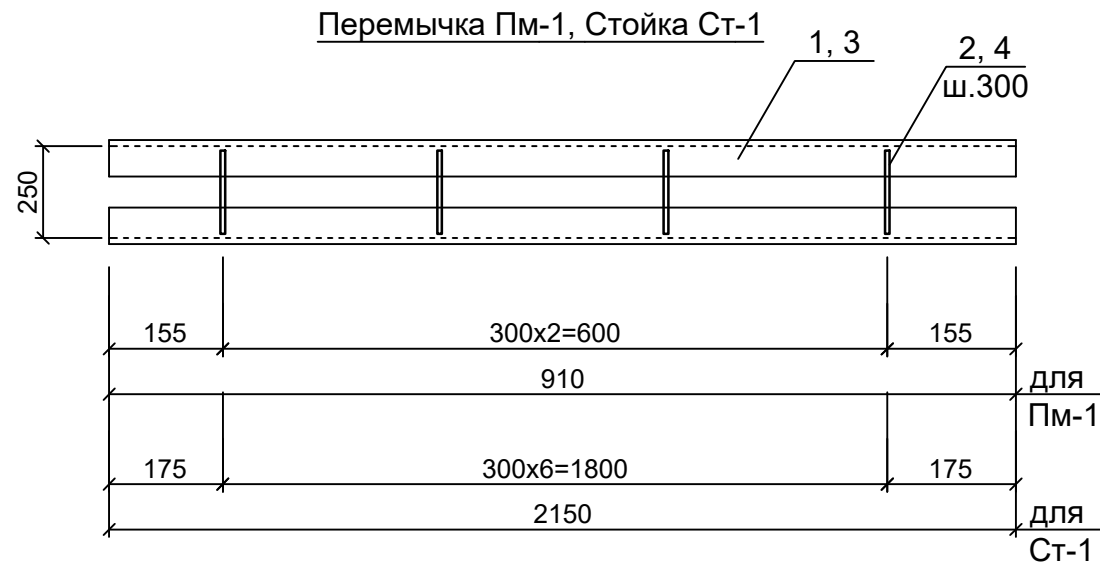


Усиления проёмов Уп-1

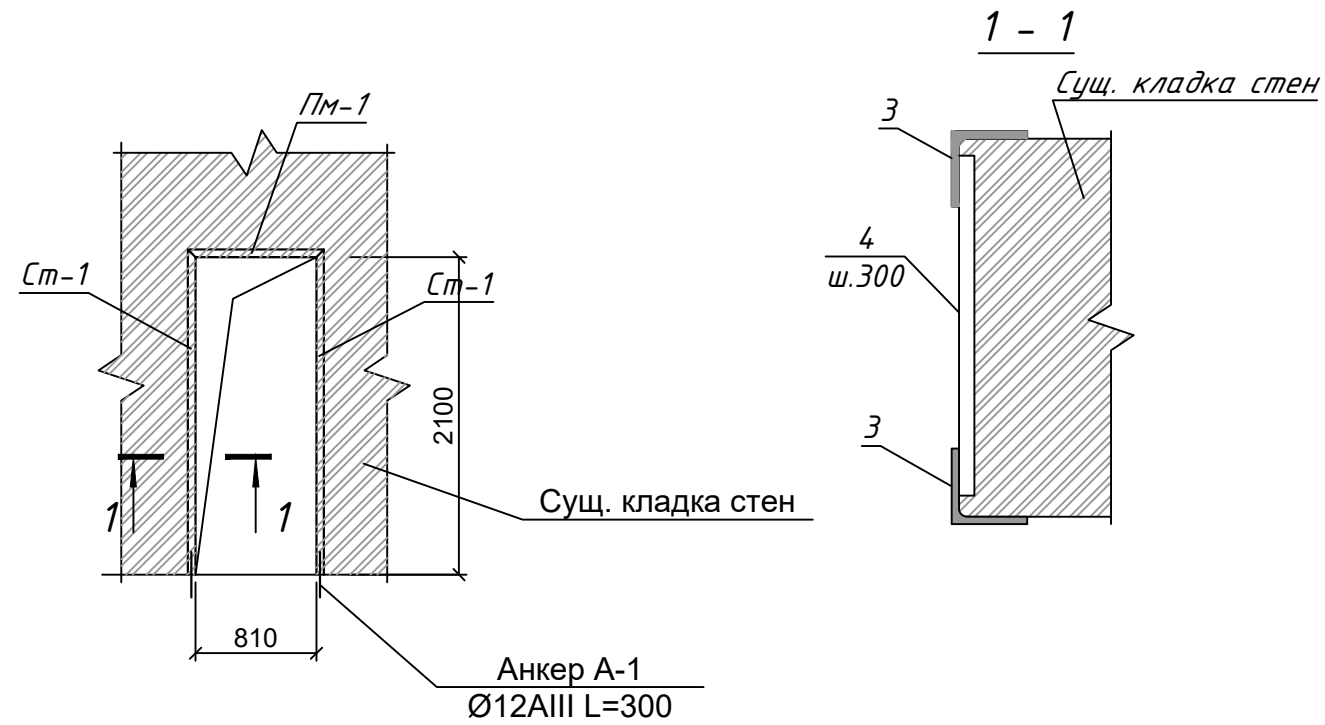

Спецификация элементов

[illegible]

Примечание:

1. Данный лист читать совместно с листами АС-4
2. Сварку металлоконструкции произвести электродами Э-42 по ГОСТ 9467-88. Кф-по наименьшей толщине свариваемых элементов.
3. Все металлоконструкции окрасить эмалью ПФ-115 белого цвета по ГОСТ 6465-76 по грунтовке ГФ-021

						Заказчик: <i>ГУ "Фонд НГМК"</i>			2025-AC			
						<i>"Капитальный ремонт 2го этажа здания "Дворца спорта" физкультурно-спортивного клуба "Сагдиана" расположенного по адресу;г.Навои ул. Исмола Каримова. 67"</i>						
Изм.	Кол.уч	Лист.	№док	Подпись	Дата							
						<i>Капитальный ремонт второго этажа здания "Дворца спорта" "Сагдиана"</i>			Стадия	Лист	Листов	
ГИП		Темиров М.							РП	14		
												
Разработан.		Темиров М.							Усиления проёмов Уп-1			