
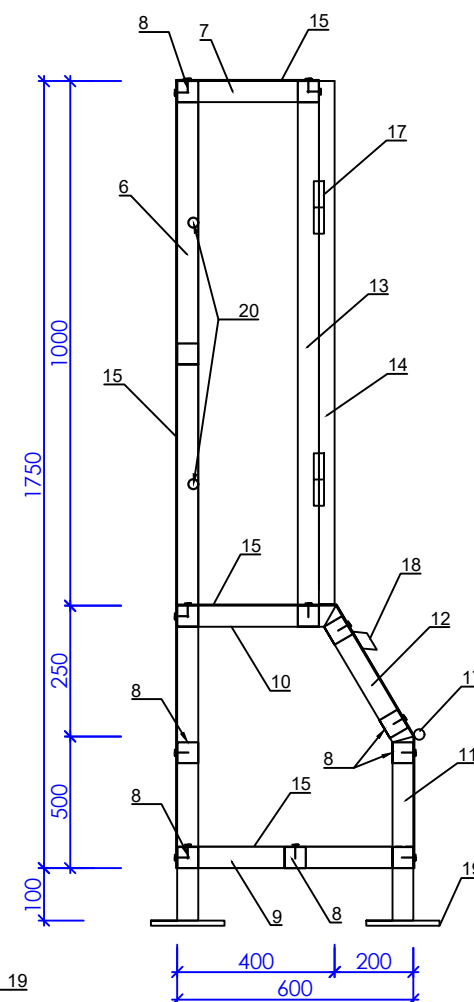


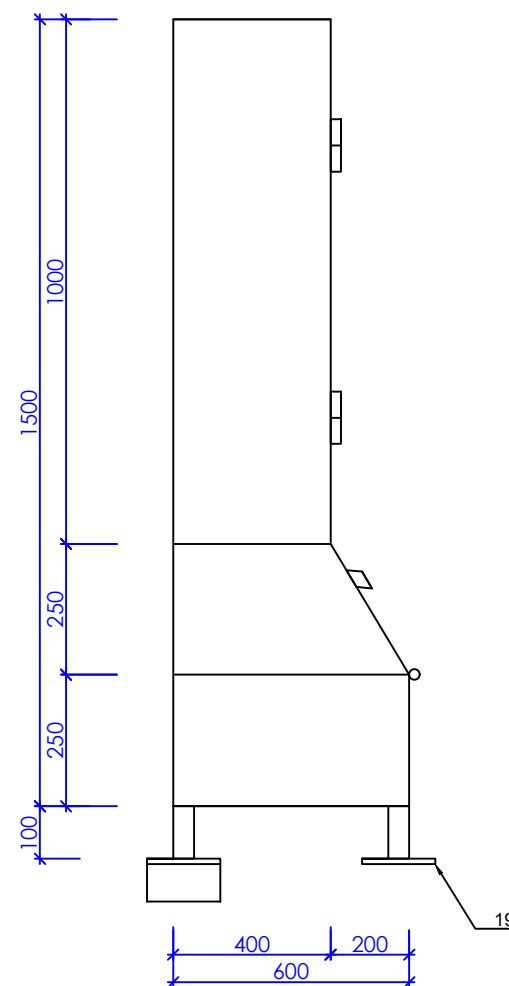

- ## СПЕЦИФИКАЦИЯ ЭЛЕМЕНТОВ

марка поз	Обозначение	Наименование	Кол-во шт.	Вес ед, кг	прим
		Металлические щит с пожарным инвентарем. Ящик для песка.			
		Пожарный инвентар	2комп.		
		<i>Опись</i>	<i>1</i>		
1		<i>Лопаты железные</i>	<i>2</i>		
2		<i>Войлочная кашма</i>	<i>2</i>		
3	ОУ-3 ГОСТ 7276-77	<i>Огнетушитель</i>	<i>2</i>		
4		<i>Багор</i>	<i>2</i>		
5		<i>Крюк</i>	<i>2</i>		
		Металлические щит . Ящик для песка.	1	237,8	
6	ГОСТ 8645-68	□ 40х40х3,0 L=1850	2	6,2	
7	ГОСТ 8645-68	□ 40х40х3,0 L=360	2	1,29	
8	ГОСТ 8645-68	□ 40х40х3,0 L=1420	11	4,8	
9	ГОСТ 8645-68	□ 40х40х3,0 L=600	2	2,0	
10	ГОСТ 8645-68	□ 40х40х3,0 L=400	2	1,34	
11	ГОСТ 8645-68	□ 40х40х3,0 L=500	2	1,7	
12	ГОСТ 8645-68	□ 40х40х3,0 L=340	2	1,1	
13	ГОСТ 8645-68	□ 40х40х3,0 L=960	2	3,2	
14	ГОСТ 8645-68	└ 40х4 L=1000	6,5	2,42	
15	ГОСТ 8645-68	лист толщ.2мм.	7,7	15,7	м2/кг
16	ГОСТ 5336-80*	Сетка 2-60-3,0-0 ГОСТ 5336-80*	1,5	2.0	м2/кг
17		шарнир	6		
18		ручка	3		
19	ГОСТ 103-76	-150х150х5	4	0,88	
20	ГОСТ 5781-82	Ø16Al L=1470	2	2,35	
		На сварку 1,5%	3,5		

						<i>ГУ "Фонд НГМК"</i>
						"Капитальный ремонт 2го этажа здания "Дворца спорта" физкультурно-спортивного клуба "Сагдиана" расположенного по адресу; г.Навои ул. Исмола Каримова. 67"
<i>Изм.</i>	<i>Кол.уч.</i>	<i>Лист</i>	<i>N° док.</i>	<i>Подпись</i>	<i>Дата</i>	
<i>ГИП</i>	Темиров М			(подпись)		Капитальный ремонт второго этажа здания "Дворца спорта" <i>"Сагдиана"</i>
<i>Разраб.</i>	Темиров М			(подпись)		Стадия Лист Листов РП 16
						Штук с пожарным инвентарем. Ящик для песка.
						О.О.О. "ARXIEKO" 2020