


Спецификация оборудование для МГН снаружи здания

1. Стоянка для инвалидов

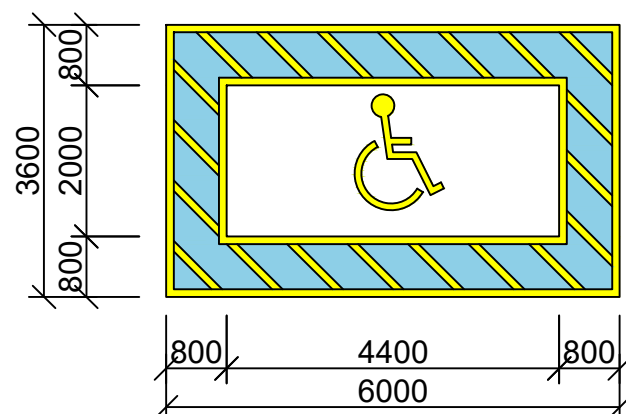


2. Знак и табличка стоянка для инвалидов



3. Кнопка вызова на стойке



4. Тактильная плитка композит конус в шахматном порядке 300х300 , цвет желтый

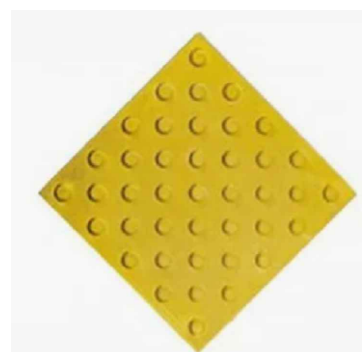

5. Тактильная плитка полоса продольная с люверсами 300х300 , цвет желтый



Марка поз.	Наименование	Количество
1	Стоянка для инвалидов - дорожная краска АК-511	21.6м2
2	Знак и табличка стоянка для инвалидов	1шт
3	Кнопка вызова на стойке	1шт
4	Тактильная плитка композит конус в шахматном порядке 300х300 , цвет желтый , материал-бетон	15шт 1.35м2
5	Тактильная плитка полоса продольная с люверсами 300х300 , цвет желтый , материал-бетон	50шт 4.50м2

						Заказчик:	ГУ "Фонд НГМК"	2025-МГН	
						"Капитальный ремонт 2го этажа здания "Дворца спорта" физкультурно-спортивного клуба "Сагдиана"расположенного по адресу;г.Навои ул. Исмола Каримова. 67"			
Изм.	Кол.уч	Лист.	№док	Подпись	Дата				
						Капитальный ремонт второго этажа здания "Дворца спорта" "Сагдиана"	Стадия	Лист	Листов
ГИП		Темиров М.					РП	4	
						Спецификация тактильного оборудование для МГН снаружи здании		О.О.О. "ARXIEKO" 2020	
Разработан.		Темиров М.							