



План санузел для МГН

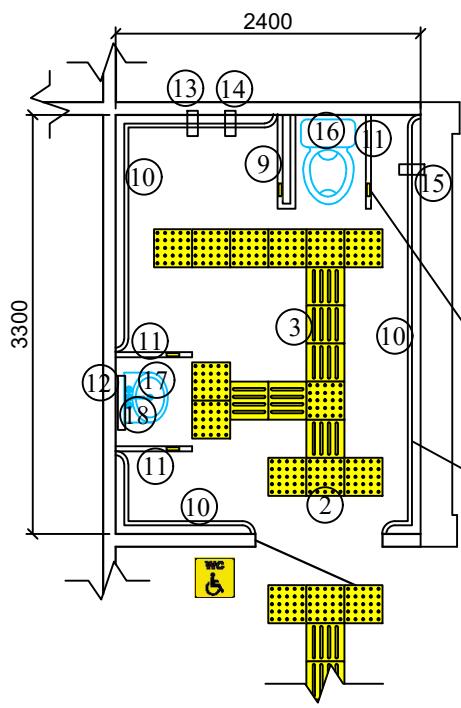

Контрастная маркировка
внутренней двери

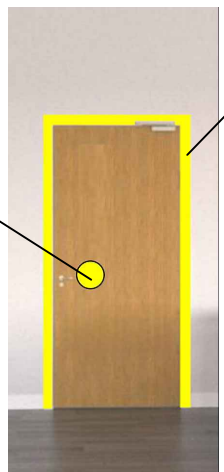


Контрастная лента

Желтый круг


Тактильные накладки
на поручни

Поручень Ø32мм

1. Тактильные накладки на поручни

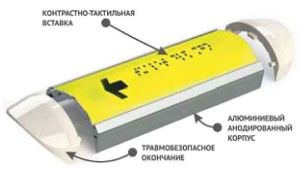


4. Желтый круг D=200мм

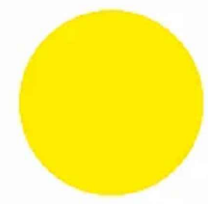

5. Профил алюминиевый накладной
угол-порог против скольжения



2. Тактильная плитка конус линейный ТПУ
с люверсами 300х300, цвет желтый

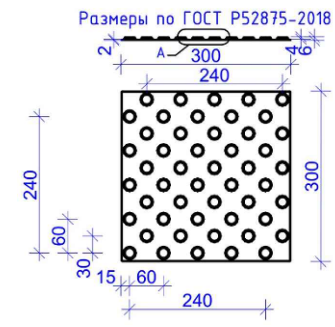

6. Тактильные звуковые таблички,
указатели, 150х300мм




11. Поручень U образный стационарный, на стойке,
нержавеющая сталь, Ø32мм L=600мм



12. Зеркало наклонное, регулируемое
для МГН, Ø32мм, 600х800мм



3. Тактильная плитка полоса продольная
с люверсами 300х300, цвет желтый

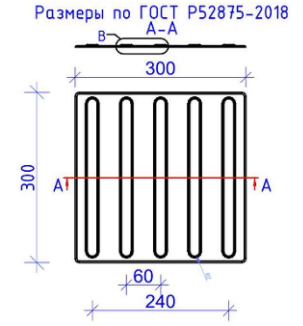

8. Тактильные пиктограммы, ПВХ



9. Поручень U образный с бумагодержателем, откидной,
нержавеющая сталь, пристенный, Ø32мм L=700мм



10. Поручень прямой, нержавеющая сталь,
Ø32мм L=600мм



15. Система вызова помощи
(приёмник+пиктограмма+кнопка со шнурком)



14. Крючок для одежды



13. Крючок для костылей



						Заказчик: <i>ГУ "Фонд НГМК"</i>			2025-МГН			
						<i>"Капитальный ремонт 2го этажа здания "Дворца спорта" физкультурно-спортивного клуба "Сагдиана"расположен-ного по адресу:г.Навои ул. Исмола Каримова. 67"</i>						
Изм.	Кол.уч	Лист.	Недок	Подпись	Дата							
ГИП		Темиров М.				Капитальный ремонт второго этажа здания "Дворца спорта" "Сагдиана"			Стадия	Лист	Листов	
									РП	5		
Разработан.		Темиров М.				Оборудование санузел для МГН			 О.О.О. "ARXIEKO" 2020			