

Спецификация тактильного оборудование		
Марка поз.	Наименование	Количество
1	Тактильные наклейки на поручни	10шт
2	Тактильная плитка конус линейный ТПУ с люверсами 300х300 , цвет желтый - ПВХ	134шт 12.06м2
3	Тактильная плитка полоса продольная с люверсами 300х300 , цвет желтый - ПВХ	140шт 12.60м2
4	Желтый круг D=200мм (в наружной двери двух сторон)	16шт
5	Профил алюминиевый накладной угол-порог против скольжения	17.0пм
6	Тактильный звуковые таблички, указатели, 150х300мм	2шт
7	Контрастная лента, 50мм, 50 м желтая, помещения	2шт
8	Тактильные пиктограммы, ПВХ	19шт
9	Поручен U образный с бумагодержателем, откидной, нержавеющая сталь, пристенный, Ø32мм L=700мм	2шт
10	Поручен прямой, нержавеющая сталь, Ø32мм(в с/у)	17.0пм
11	Поручен U образный стационарный, на стойке, нержавеющая сталь, Ø32мм L=600мм	6шт
12	Зеркало наклонное, регулируемое для МГН, Ф32мм, 600х800мм	2шт
13	Крючок для костылей	2шт
14	Крючок для одежды	2шт
15	Система вызова помощи (приёмник+пиктограмма+кнопка со шнурком)	2шт
16	Унитаз для МГН	2шт
17	Раковина для МГН	2шт
18	Смеситель сенсорный	2шт
19	Резиновая бампер в дверь для инвалидов коляски	4.1м2


16. Унитаз для МГН



17. Раковина для МГН



18. Смеситель сенсорный

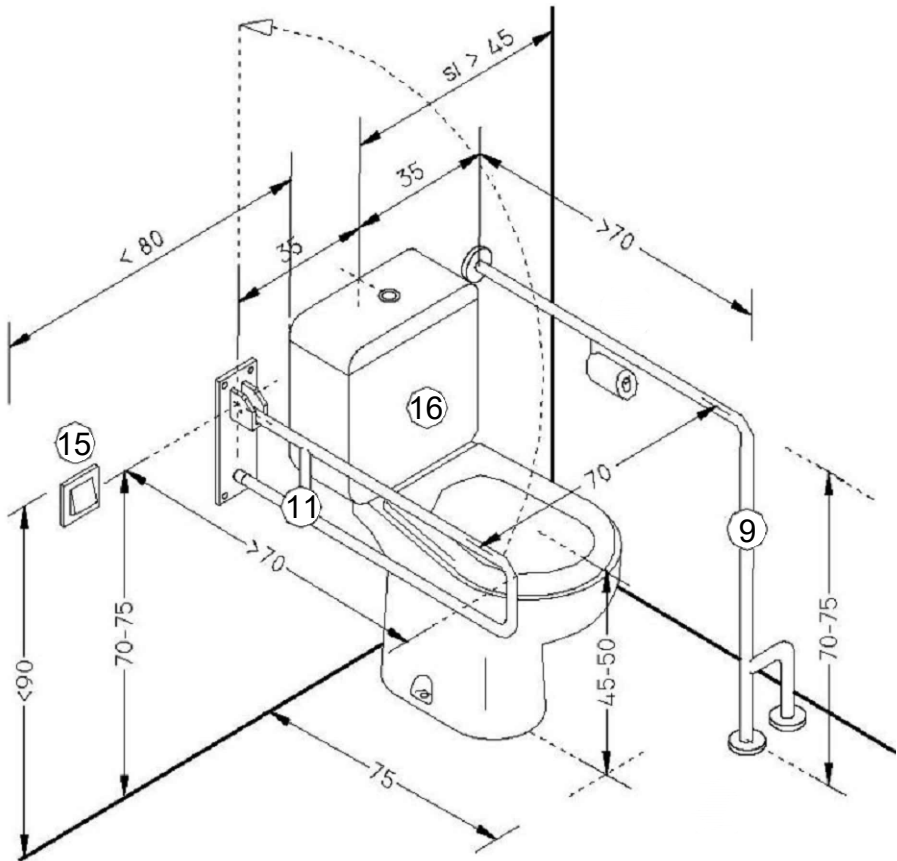

Заказчик: ГУ "Фонд НГМК"						2025-МГН		
"Капитальный ремонт 2го этажа здания "Дворца спорта" физкультурно-спортивного клуба "Сагдиана" расположенного по адресу: г. Навои ул. Исмола Каримова. 67"								
Изм.	Кол.уч	Лист.	Недок	Подпись	Дата			
ГИП Темиров М. 						Капитальный ремонт второго этажа здания "Дворца спорта" "Сагдиана"	Стадия	Лист
							РП	6
Разработан. Темиров М. 								
Спецификация тактильного оборудование								



О.О.О.
"ARXIEKO"
2020