


Ограждения лестница Ог-1
М 1:25

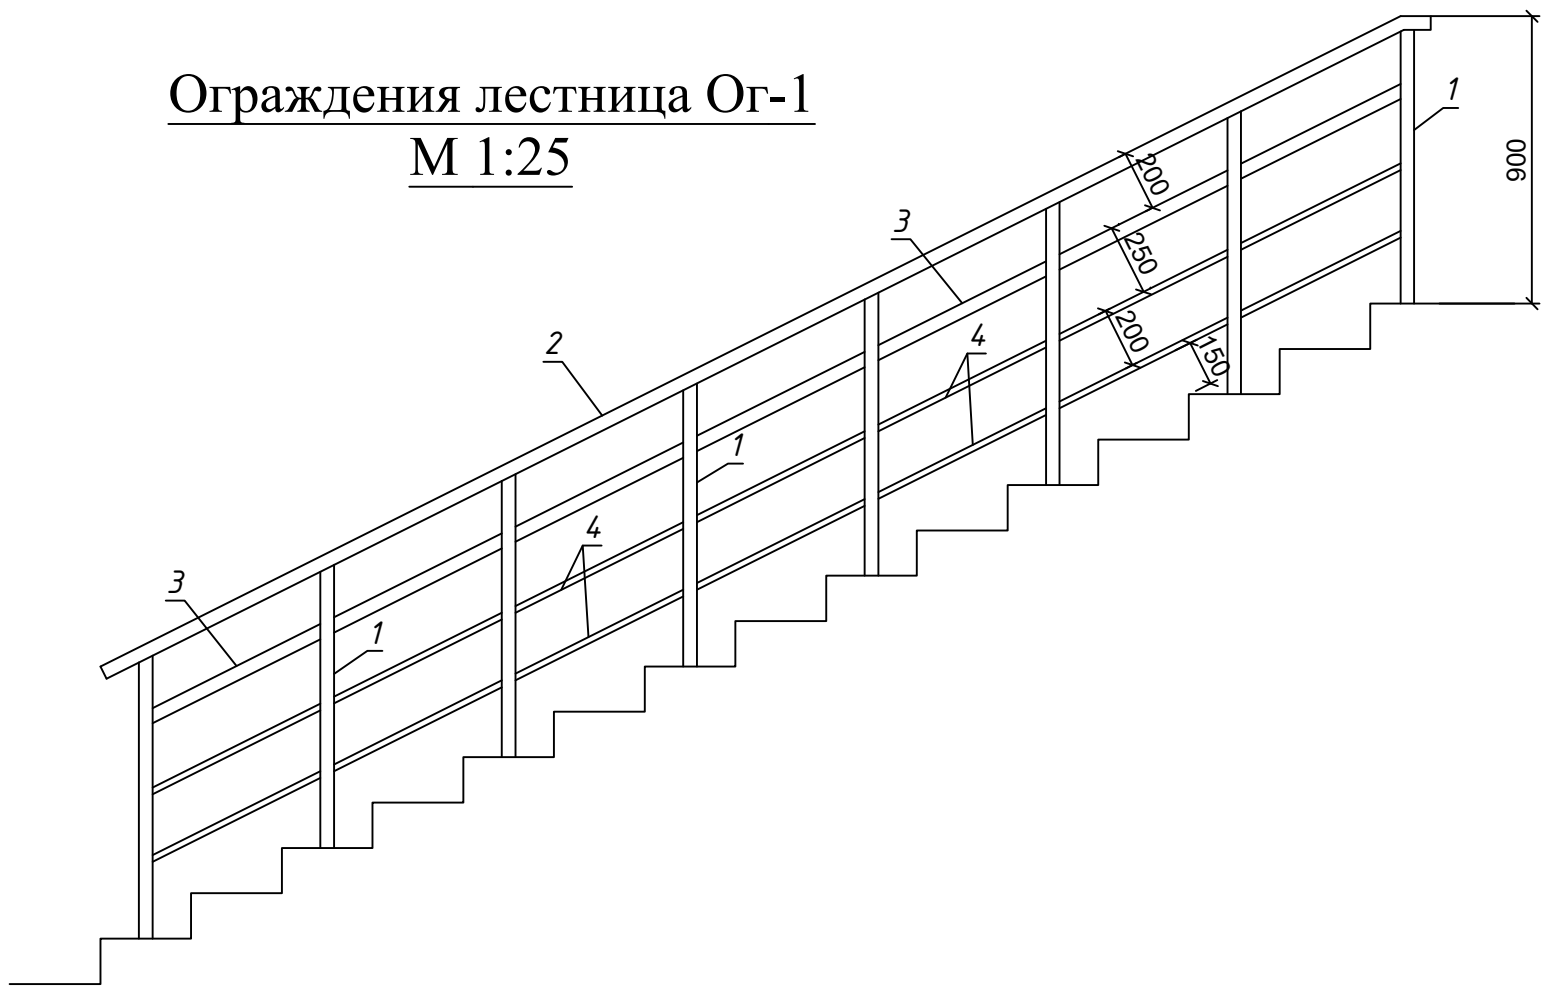

Спецификация к ограждения лестница Ог-1

Поз.	Обозначение	Наименование	Кол.	Масса ед.,кг	Приме- чение
		Ограждения Ог-1	1	50.01	
1	ГОСТ 10704-91	О 45х3 L= 855	8	2.66	21.27
2	ГОСТ 10704-91	О 45х3 L= 4900	1	15.24	15.24
3	ГОСТ 10704-91	О 45х3 L= 620	7	1.93	13.50
4	ГОСТ 10704-91	О 20х2 L= 620	14	0.55	7.70

						Заказчик: <i>ГУ "Фонд НГМК"</i>			2025-МГН			
						<i>"Капитальный ремонт 2го этажа здания "Дворца спорта" физкультурно-спортивного клуба"Сагдиана"расположенного по адресу;г.Навои ул. Исмола Каримова. 67"</i>						
Изм.	Кол.уч	Лист.	Недок	Подпись	Дата							
ГИП		Темиров М.				Капитальный ремонт второго этажа здания "Дворца спорта" "Сагдиана"			Стадия	Лист	Листов	
									РП	7		
Разработан.		Темиров М.				Ограждения Ог-1			 О.О.О. "ARXIEKO" 2020			