

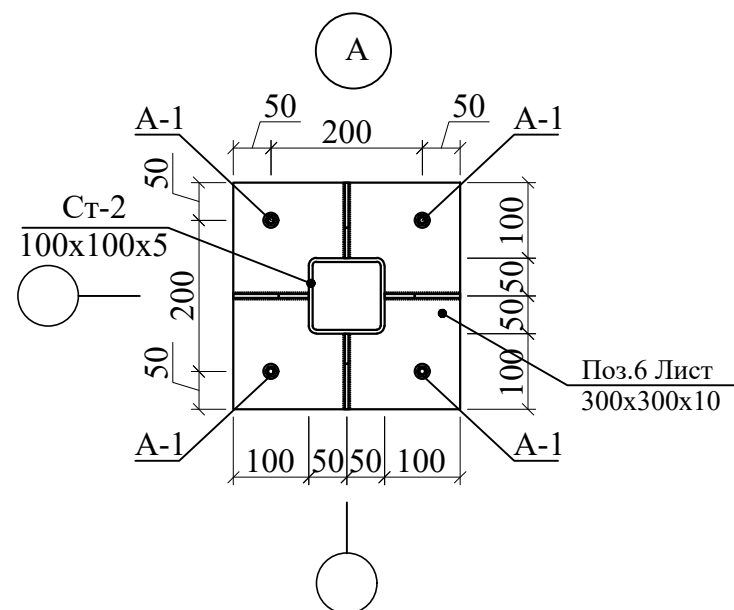
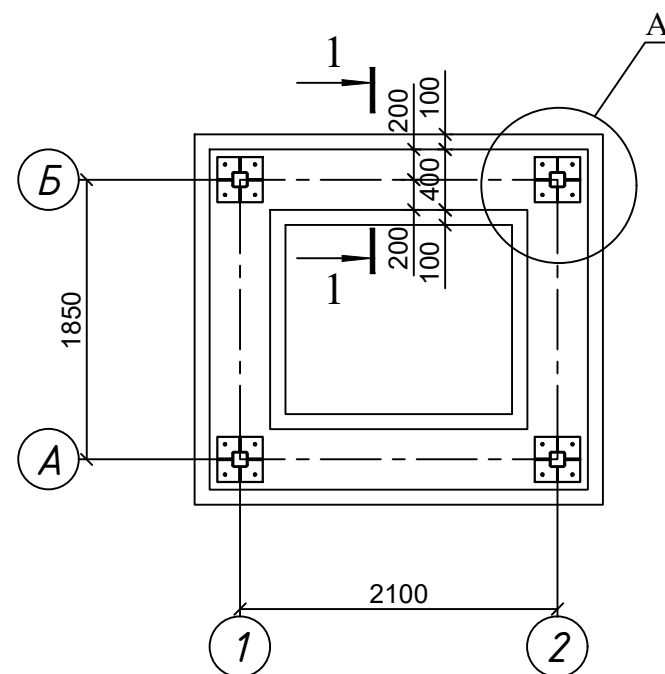



Фундамент для подъёмника М 1:50

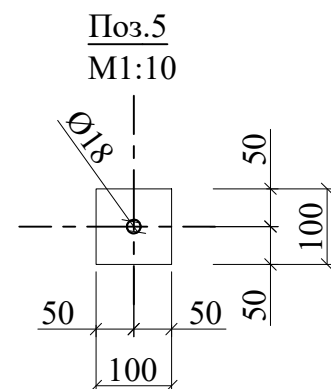


А-1
Анкерный болт

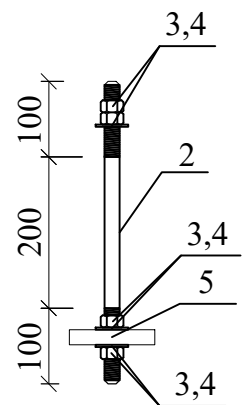

Ф3-1 t-5 мм

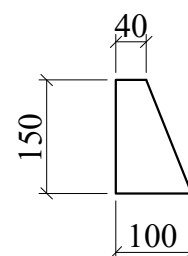


1 - 1
М 1:20

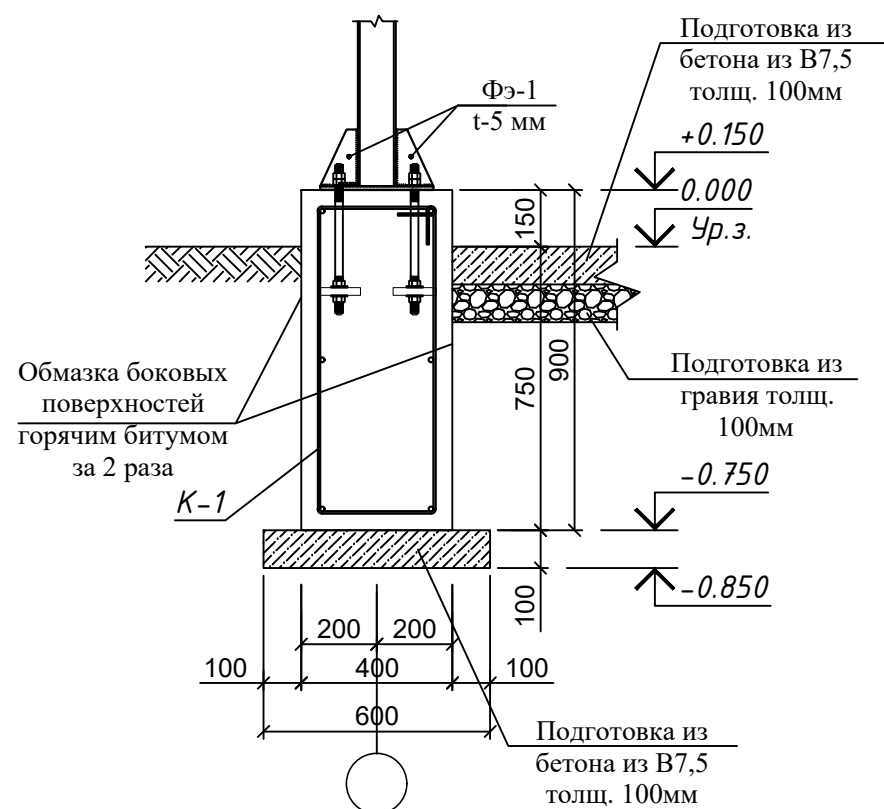

Спецификация к схеме армирования фундамента для подъёмника

Поз.	Обозначение	Наименование	Кол.	Масса ед.,кг	Примечание
		Каркас К-1			
1	ГОСТ 5781-82*	Ø 10АШ L= 9500	4	5.86	23.45
ХМ-1	ГОСТ 5781-82*	Ø 6АІ L= 2420	50	0.54	26.86
		Закладная деталь	4		Рас. дан на 1 шт
2	ГОСТ 2590-88	Ø 16 L= 750	4	1.89	7.56
3	ГОСТ 5915-70	Гайка Ø16	16		
4	ГОСТ 11371-78	Шайба Ø16	12		
5	ГОСТ 19903-74	-100x100x8	4	0.50	2.00
6	ГОСТ 19903-74	-300x300x10	1	7.10	7.10
		Фасонный элемент	16		Рас. дан на 1 шт
Фэ-1	ГОСТ 19903-74	-150x100x5	1	0.42	0.42
		Ленточный фундамент			Бетон кл. В20 2.84 м³
		Подготовка толщ. 100мм			Бетон кл. В7.5 0.72 м³
		Гравий			0.25 м³
		Обмазка горячим битумом за 2 раза			11.9 м²

Каркас К-1

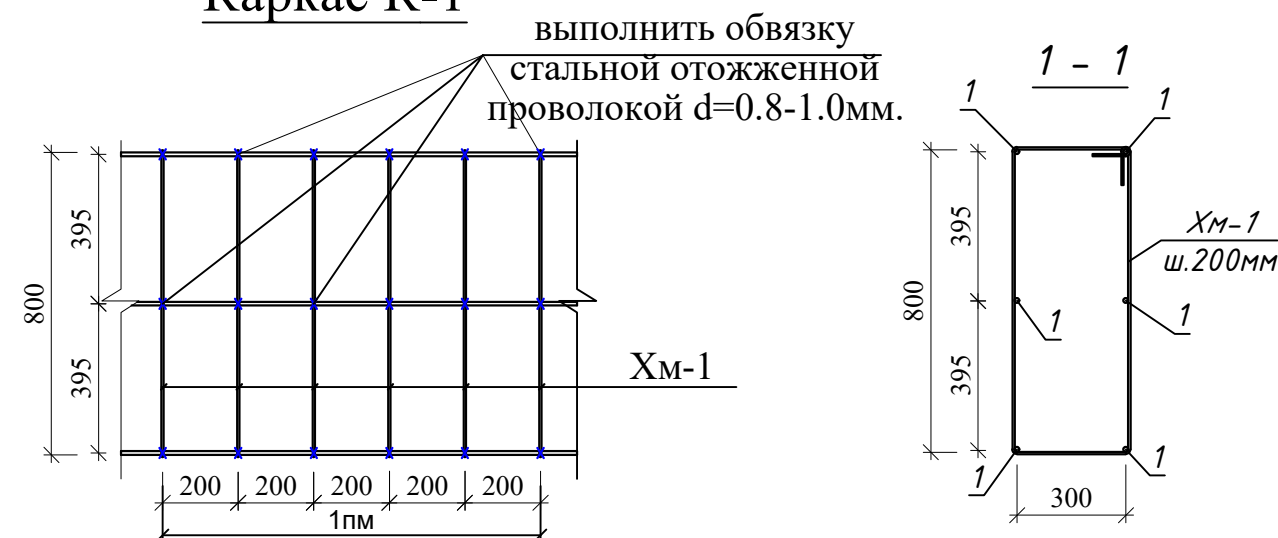

Заказчик: ГУ "Фонд НГМК" 2025-АС					
"Капитальный ремонт 2го этажа здания "Дворца спорта" физкультурно-спортивного клуба "Сагдиана" расположенного по адресу: г.Навои ул. Исмола Каримова. 67"					
Изм.	Кол.уч	Лист.	Недок	Подпись	Дата
ГИП	Темиров М.				
Разработан.	Темиров М.				
Фундамент для подъёмника				Стадия	Лист
				РП	3
				Листов	
				О.О.О. "ARXIEKO" 2020	