
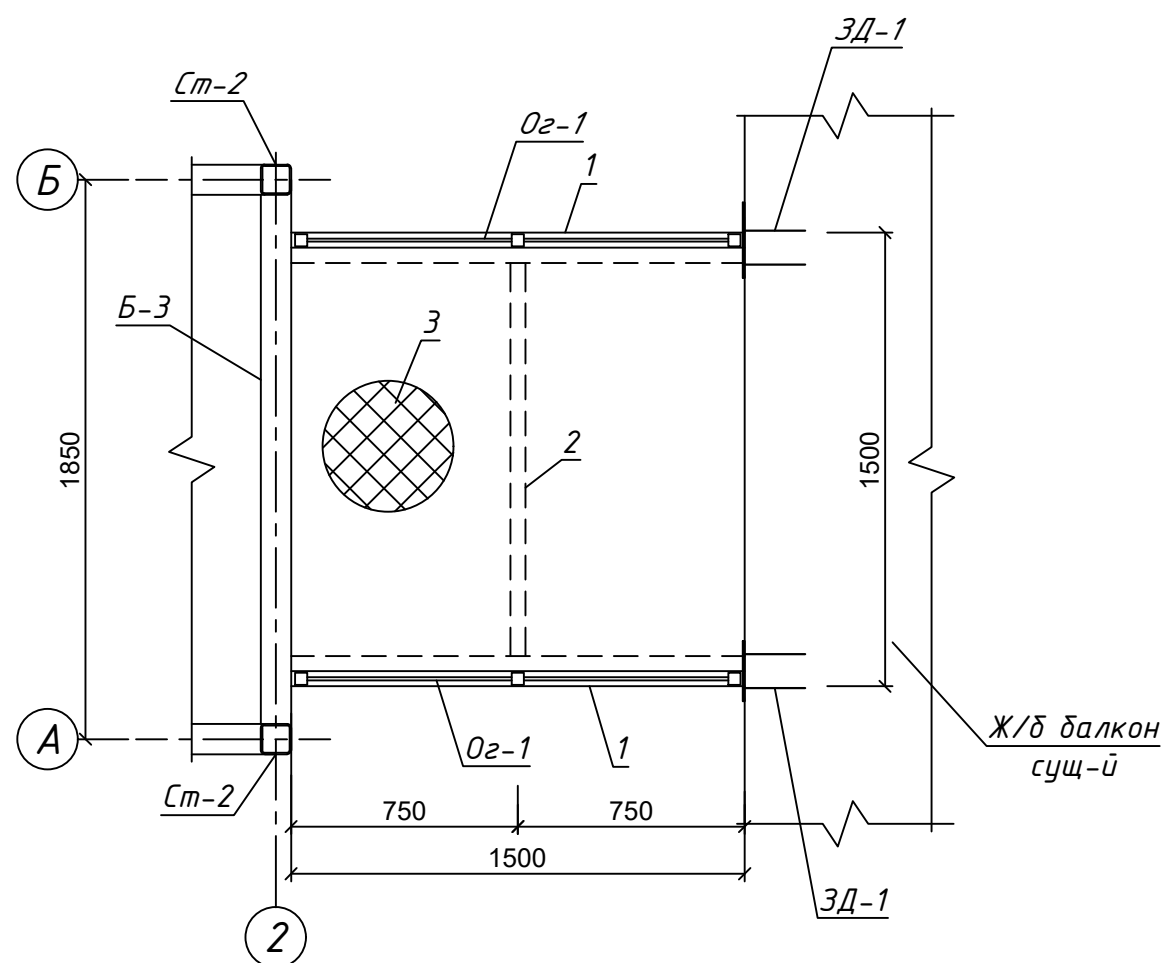


Площадка Пл-1 М 1:25

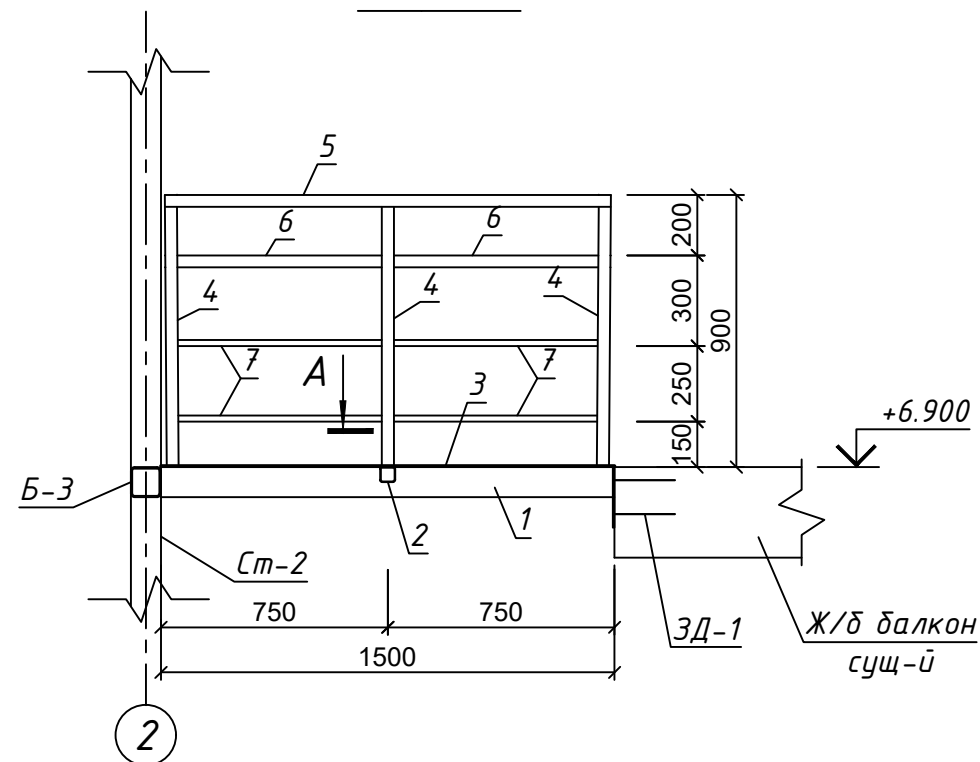

Спецификация к металлическая площадка Пл-1

Поз.	Обозначение	Наименование	Кол.	Масса ед.,кг	Приме- чание
		Металлическая площадка Пл-1	1	85.66	
1	ГОСТ 30245-2012	□ 100x100x3 L= 1500	2	13.67	27.33
2	ГОСТ 30245-2012	□ 50x50x3 L= 1300	1	5.62	5.62
3	ГОСТ 8568-77	Лист b=1400 t=3 L= 1500	1	52.71	52.71
		Ограждения Ог-1	2	17.27	
1	ГОСТ 10704-91	О 40x3 L= 860	3	2.36	7.07
2	ГОСТ 10704-91	О 40x3 L= 1480	1	4.06	4.06
3	ГОСТ 10704-91	О 40x3 L= 680	2	1.86	3.73
4	ГОСТ 10704-91	О 20x2 L= 680	4	0.61	2.42
		Закладная деталь Зд-1	2	2.85	
1	ГОСТ 19903-74	Лист t-6 200x200	1	1.88	1.88
2	ГОСТ 5781-82*	Ø 14AIII L= 200	4	0.24	0.97

Примечание

1. Стальные конструкции окрасить за 2 раза эмалью. ПФ-133 по ГОСТ 926-82*, по огрунтовке ПФ-020 по ГОСТ 18186-79*. Подготовку поверхностей под окраску выполнить пескоструйной обработкой

						Заказчик: ГУ "Фонд НГМК" 2025-АС		
						"Капитальный ремонт 2го этажа здания "Дворца спорта" физкультурно-спортивного клуба "Сагдиана"расположенного по адресу;г.Навои ул. Исмола Каримова. 67"		
Изм.	Кол.уч	Лист.	№док	Подпись	Дата			
ГИП		Темиров М.				Капитальный ремонт второго этажа здания "Дворца спорта" "Сагдиана" (Подъёмник для МГН)		
						Стадия	Лист	Листов
Разработан.	Темиров М.					РП	5	
						О.О.О. "ARXIEKO" 2020		
								
						Площадка Пл-1		