



План на отм 6.820
Вентиляция и кондиционирование.

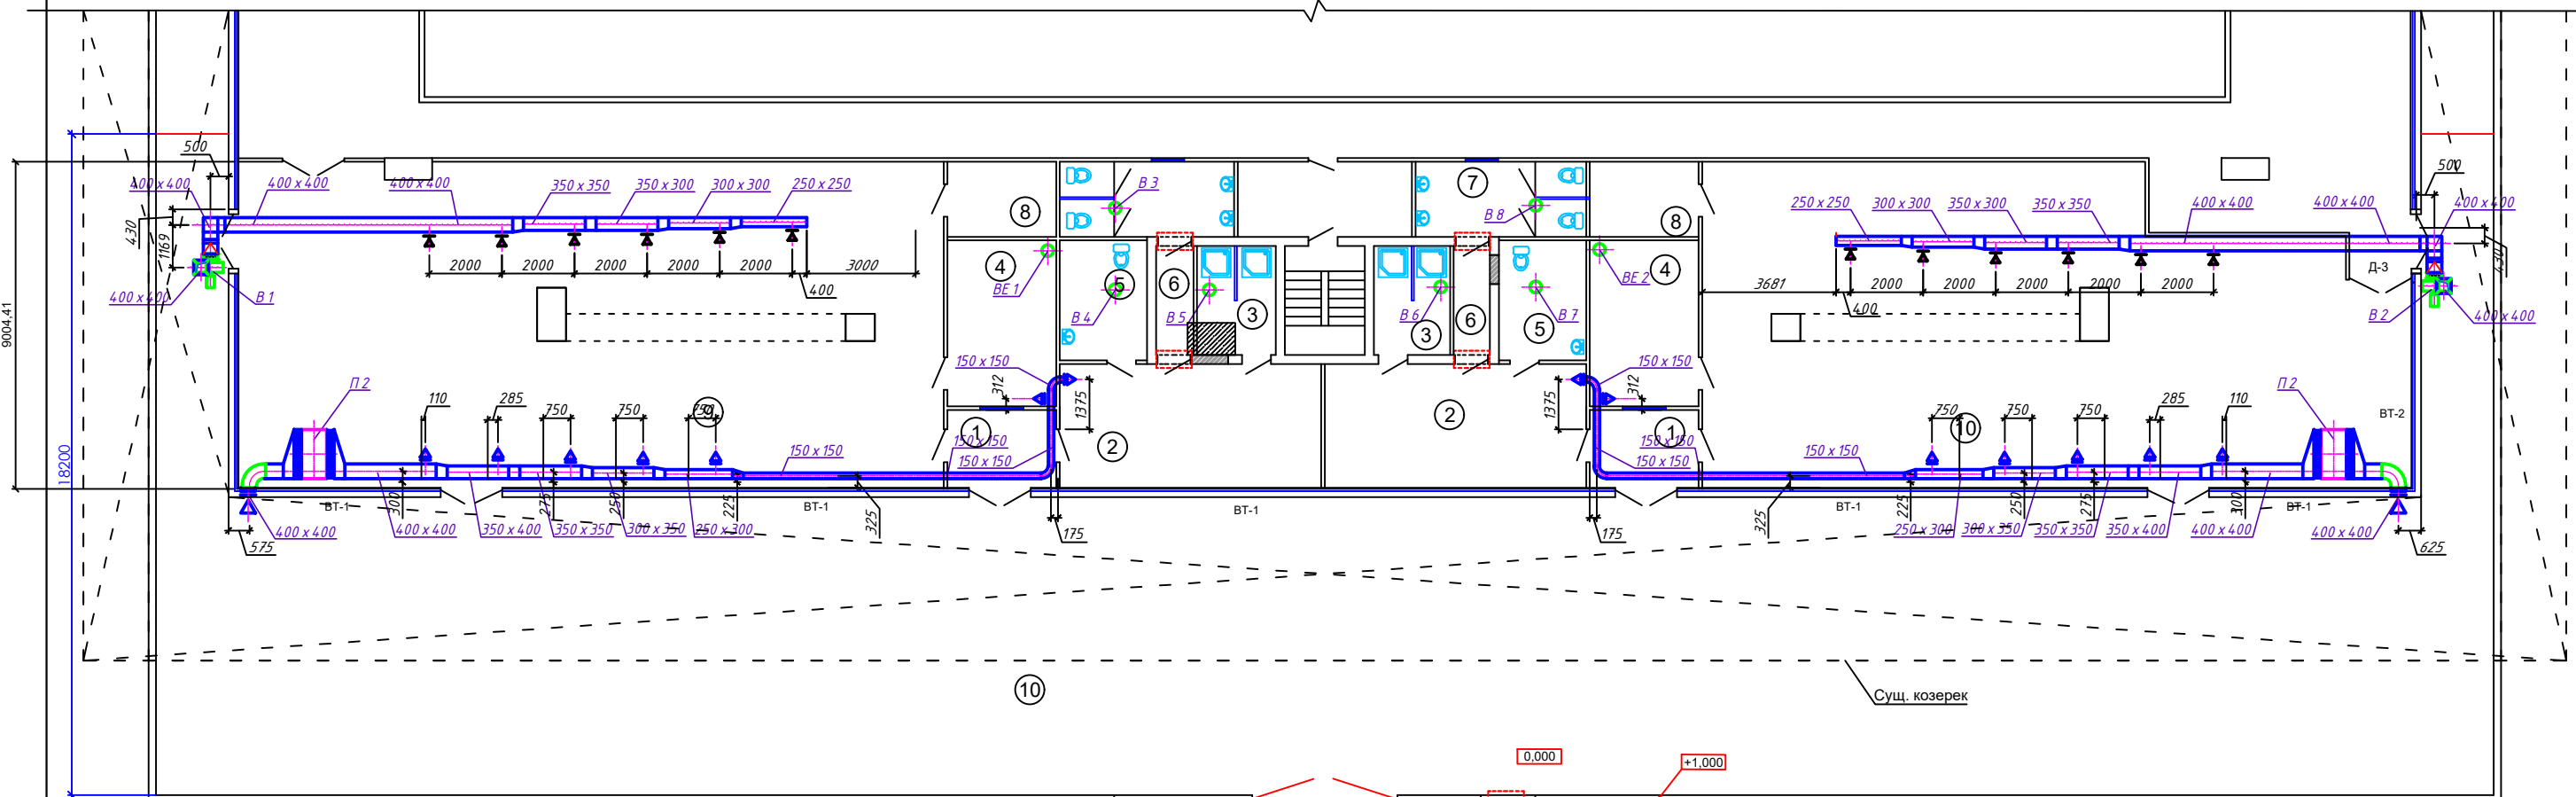

Экспликация помещений

Номер Поз.	Наименование	Площадь м ²	Премечания
1	Тамбур	6,4х2	12,8
2	Раздивалка	24,6х2	49,2
3	Душевая	6,5х2	13,2
4	Помещение для тренира	13,7х2	27,4
5	Сан.Узел для инвалидов	8,2х2	16,4
6	Коридор	3,0х2	6,0
7	Сан.Узел.	9,9х2	19,8
8	Кладовая	6,2х2	12,4
9	Спортивный зал (для тенниса)	174,26	174,26
10	Спортивный зал (для шахмат)	158,0	158,0
	Всего.		489,46
	Лестница	6,6	6,6
	Площадка	568,0	568,0

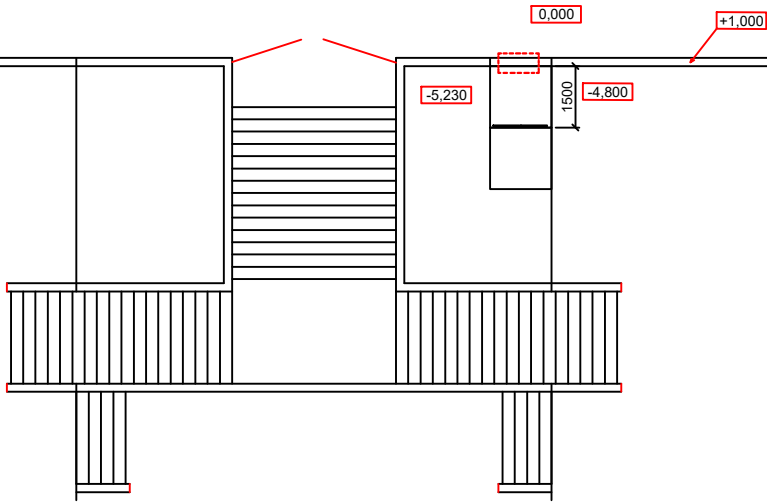

						Заказчик: ГУ "Фонд НГМК"	- ОВ					
						"Капитальный ремонт 2го этажа здания "Дворца спорта физкультурно-спортивного клуба "Сагдиана" расположенного по адресу: г.Навои ул. Ислама Каримова. 67"						
Изм.	Кол. уч	Лист	№ док	Подп.	Дата	Капитальный ремонт второго этажа здания "Дворца спорта" "Сагдиана"			Стация	Лист	Листов	
Разраб.		Баков							П	3		
ГИП		Тениров М.				Предлагаемый план на отм 6.820 Вентиляция и кондиционирование.			 О.О.О. "ARXIEKO" 2020			
					2025							