


Схема расположения демонтируемых конструкций на отметке +6.900

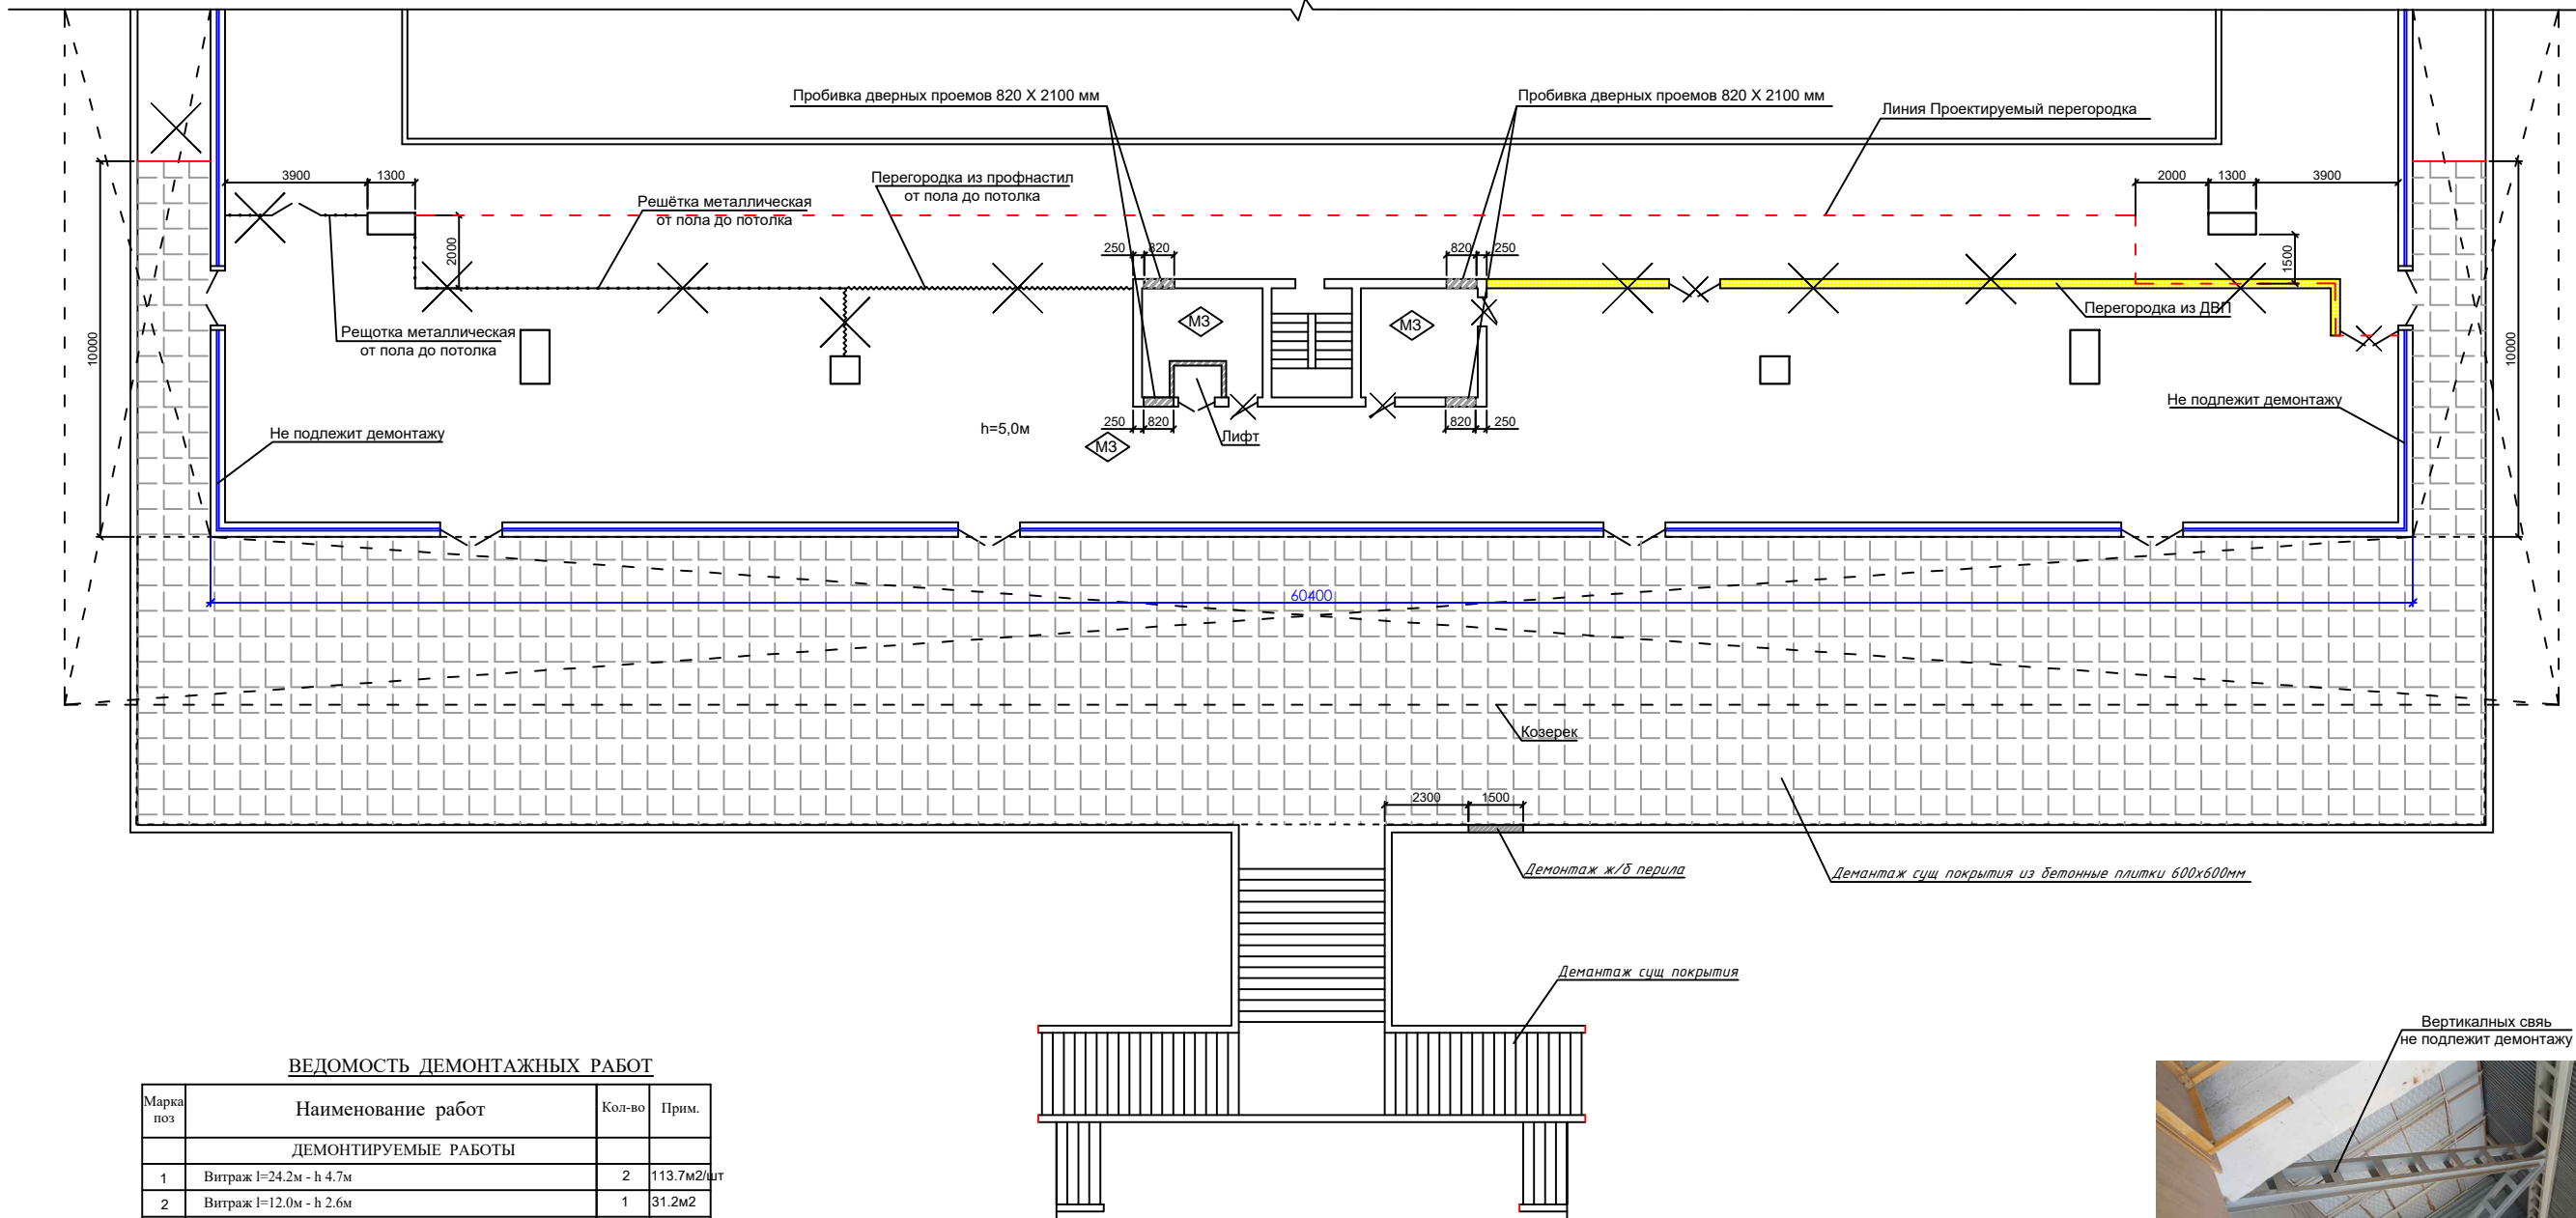

ВЕДОМОСТЬ ДЕМОНТАЖНЫХ РАБОТ

Марка поз	Наименование работ	Кол-во	Прим.
ДЕМОНТИРУЕМЫЕ РАБОТЫ			
1	Витраж l=24.2м - h 4.7м	2	113.7м2/шт
2	Витраж l=12.0м - h 2.6м	1	31.2м2
3	Металлический дверь l=1.7м - h 2.4м	4	100кг/шт
4	Солнцезащитная панел l=2.1м - h 3.5м	20	110кг/шт
5	Солнцезащитная панел l=1.7м - h 2.1м	4	54кг/шт
6	Солнцезащитная панел l=2.0м - h 2.1м	6	63кг/шт
7	Демонтаж деревянная дверь 1.6х2.1	2	шт
8	Демонтаж деревянная дверь 0.8х2.1	3	шт
9	Демонтаж перегородка из ДВП	147	м2
10	Демонтаж перегородка из профнастил	74	м2
11	Демонтаж решётка металлическая	84м2	840кг
12	Демонтаж потолок из гипсакартона	339м2	
13	Демонтаж облицовка стен из кафаль	56м2	
14	Демонтаж кладка стен лифтовая шахта 120мм	2.0м3	
15	Демонтаж кладка наружная стен	9.6м3	
16	Демонтаж фундамент под витраж	6.34м3	
17	Демонтаж штукатурка стен	129.2	м2
18	Пробивка дверных проемов в стене 250мм разм. 800х2100мм - 4шт	6.72	м2
19	Демантаж сущ покрытия из бетонные плитки 600х600мм	568.0	м2
20	Демантаж сущ облицовка крыльцо	86.7	м2
21	Демонтаж ж/б перила	0.3	м3

УСЛОВНЫЕ ОБОЗНАЧЕНИЯ

- Демонтируемый дверь
- Демонтируемый витраж
- Демонтируемый кладка стен
- Тип пола
- Демонтируемый перегородка из ДВП
- Демонтируемый перегородка из профнастил
- Демонтируемый решётка металлическая



						Заказчик: ГУ "Фонд НГМК"	2025-АС
"Капитальный ремонт 2го этажа здания "Дворца спорта" физкультурно-спортивного клуба "Сагдиана" расположенного по адресу: г. Навои ул. Исмола Каримова. 67"							
Изм.	Коп.уч	Лист	Недок	Подпись	Дата	Капитальный ремонт второго этажа здания "Дворца спорта" "Сагдиана"	
ГНП		Темиров М.				Стadia	Лист
Разработал.		Темиров М.				РП	3
Схема расположения демонтируемых конструкций на отметке +6.900							О.О.О. "ARXIEKO" 2020