



Расчетная схема 1-УОЩВ и 2-УОЩВ

1-УОЩВ-12
 $P_y=3,546\text{ кВт}$
 $P_p=3,1914\text{ кВт}$
 $I_p=6,13\text{ А}$
 $K_c=0,9$
 $\cos\phi=0,8$

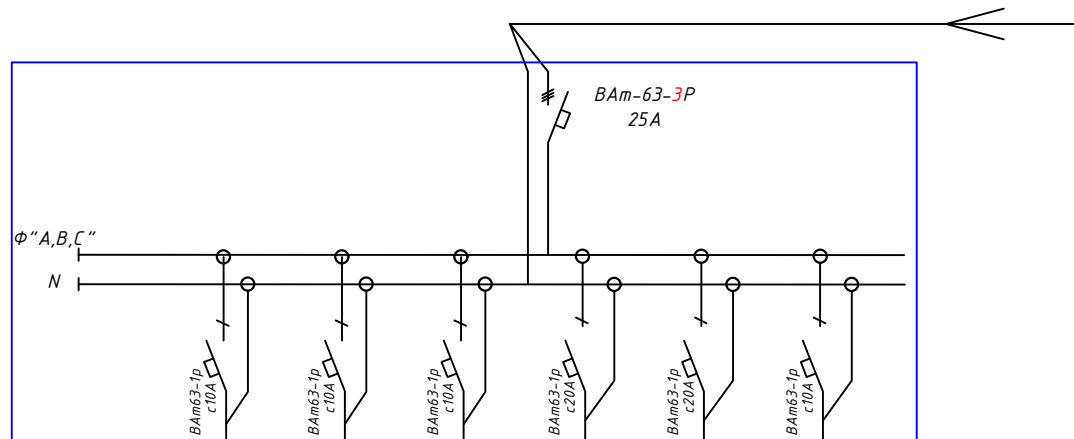

Тип линейного автомата, установка расцепителя, А							
Электроприёмник	Отходящая линия	Марка и сечение кабеля (провода)					
	Условное обозначение						
	№ гр. на плане	Гр.1	Гр.2	Гр.3	Гр.4	Гр.5	Гр.6
	Напряжение, В	220	220	220	220	220	
	Мощность, кВт	0,462	1,008	0,576	0,6	0,9	
	Ток потр, А	2,6	5,72	3,27	3,03	4,54	
	Фаза	Ф"А"	Ф"В"	Ф"С"	Ф"А"	Ф"В"	
	Назначение линии	Освещение рабочее	Освещение рабочее	Освещение рабочее	Розетка	Розетка	Резерв

2-УОЩВ-12
 $P_y=4,53\text{ кВт}$
 $P_p=4,53\text{ кВт}$
 $I_p=8,6\text{ А}$
 $K_c=1$
 $\cos\phi=0,8$

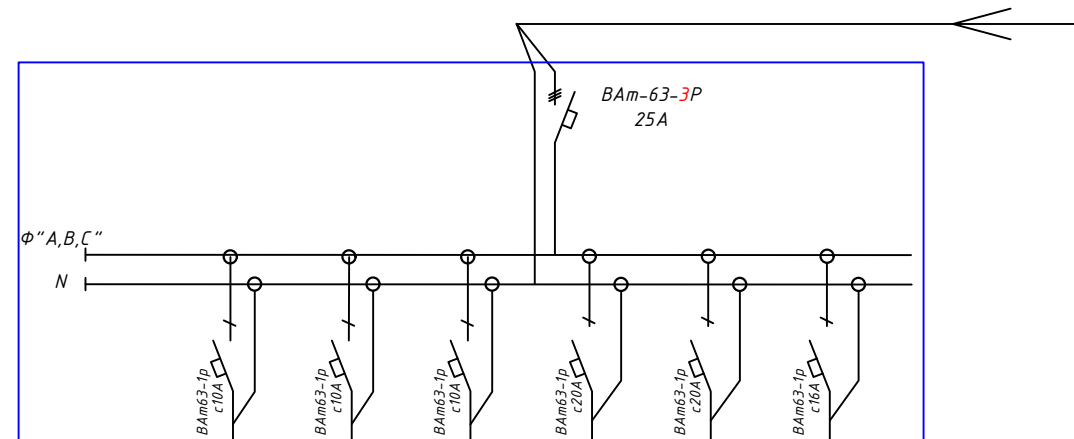

Тип линейного автомата, установка расцепителя, А							
Электроприёмник	Отходящая линия	Марка и сечение кабеля (провода)					
	Условное обозначение						
	№ гр. на плане	Гр.1	Гр.2	Гр.3	Гр.4	Гр.5	Гр.6
	Напряжение, В	220	220	220	220	220	220
	Мощность, кВт	0,462	0,792	0,576	0,6	0,9	1,2
	Ток потр, А	2,6	4,5	3,27	3,03	4,54	6,4
	Фаза	Ф"А"	Ф"В"	Ф"С"	Ф"А"	Ф"В"	Ф"С"
	Назначение линии	Освещение рабочее	Освещение рабочее	Освещение рабочее	Розетка	Розетка	Лифт

				Заказчик: ГУ "Фонд НГМК"	-ЭО-		
				"Капитальный ремонт 2го этажа здания "Дворца спорта" физкультурно-спортивного клуба "Сагдиана" расположенного по адресу: г. Навои ул. Исмола Каримова. 67"			
				Капитальный ремонт второго этажа здания "Дворца спорта" "Сагдиана"	Стадия	Лист	Листов
ГИП	Темиров М.				РП	4	4
Разраб	Темиров М.			Расчетная схема 1-УОЩВ и 2-УОЩВ		О.О.О. "ARXIEKO" 2020	