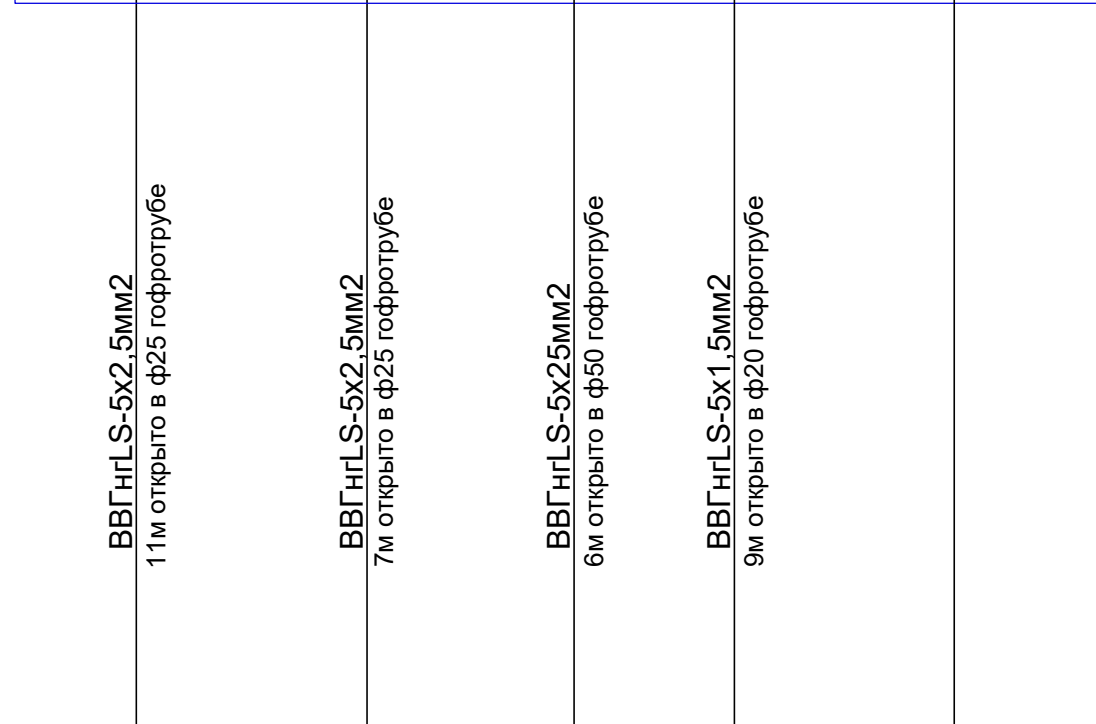


Расчетная схема ПР

$$K_c = 0,9$$


				Заказчик: ГУ "Фонд НГМК"	- ЭМ-		
				"Капитальный ремонт 2го этажа здания "Дворца спорта" физкультурно-спортивного клуба"Сагдиана"расположенного по адресу;г.Навои ул. Ислома Каримова. 67"			
				Капитальный ремонт второго этажа здания "Дворца спорта" "Сагдиана"	Стадия	Лист	Листов
ГИП	Темиров М.				РП	5	5
Разраб	Темиров М.			Расчетная схема ПР		О.О.О. "ARXIEKO" 2020	