


Наружная отделка

- 1 — Цоколь — Облицовка из мраморная плитка — 32.5 м². Внутренняя часть — 37.1 м²
- 2 — Витраж — каркас существующий остивить алюминиевого профиля — см. АС — заменит внутреннего часть стекло пакет со всем комплектом (Стекло,обналичники,резены и т.д.)
- 3 — Паралет и карниз — существующий обшивка
- 4 — Солнцезащитная панели — из оцинкованный крашенного листа см. АС—

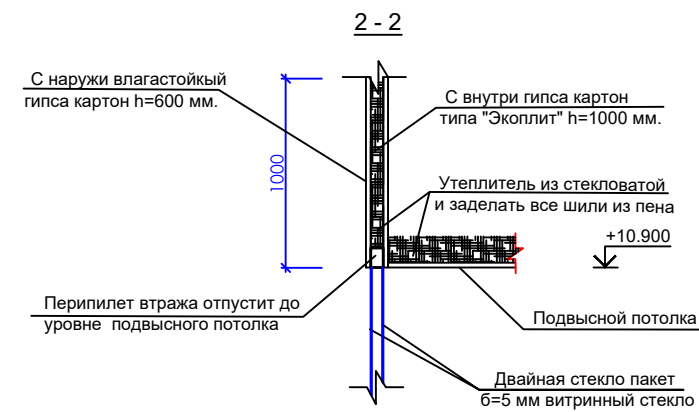

Примечание:
—Обшивка металлический вертикальных связей и стойки из Гипсакартона типа "Экоплит" —см. АС—8.

						Заказчик:	ГУ "Фонд НГМК"		2025-АС	
						"Капитальный ремонт 2го этажа здания "Дворца спорта" физкультурно-спортивного клуба "Сагдиана" расположенного по адресу: г.Навои ул. Исмола Каримова. 67"				
Изм.	Кол.уч	Лист	Недок	Подпись	Дата					
ГИП		Темиров М.				Капитальный ремонт второго этажа здания "Дворца спорта" "Сагдиана"		Стадия	Лист	Листов
								РП	6	
Разработал:		Темиров М.				Фасад		 О.О.О. "ARXIEKO" 2020		