



Монолитная участка

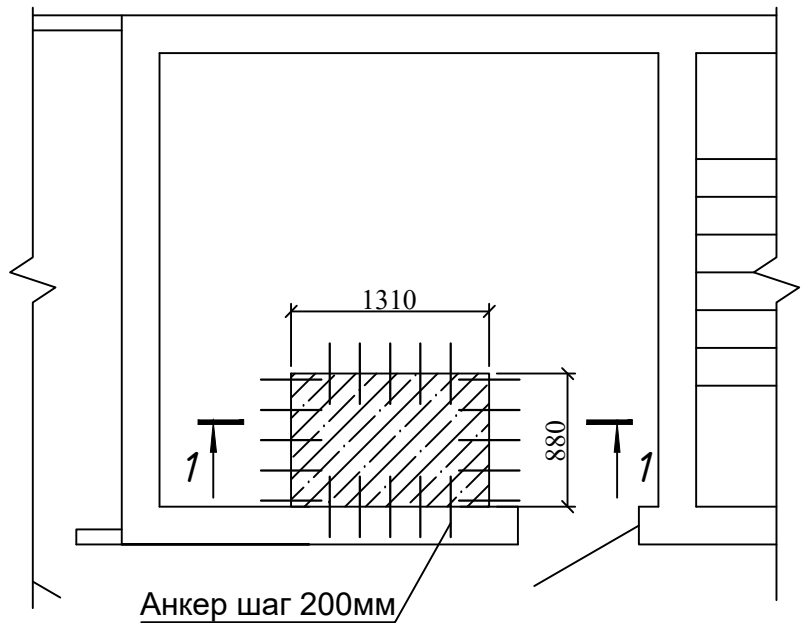

1 - 1

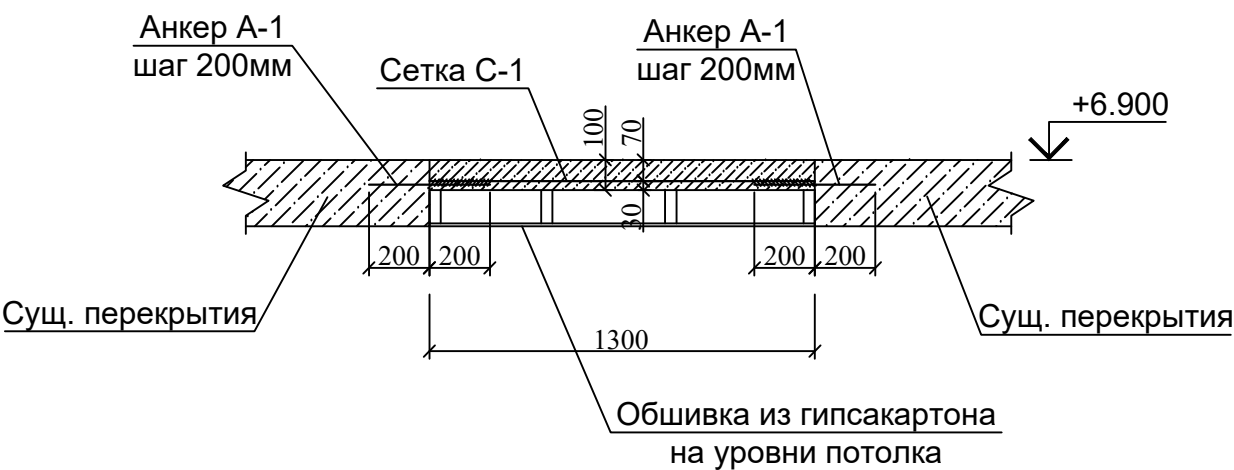

Спецификация элементов

Марка поз	Обозначение	Наименование	Кол-во шт	Масса ед.кг.	Прим.
Му-1		Монолитная участок Му-1	1		
А-1		Анкер А-1			
1	ГОСТ 5781-82	Ø12AIII L=400	20	0.355	7.1
С1	ГОСТ 8478-81	С Ø12AIII-200 Ø12AIII-200 85x125	1	10.8	кг
	Материал:	Бетон кл. В15	0.12	м³	

						Заказчик: <i>ГУ "Фонд НГМК"</i>			2025-АС			
						<i>"Капитальный ремонт 2го этажа здания "Дворца спорта" физкультурно-спортивного клуба"Сагдиана"расположенного по адресу;г.Навои ул. Исмола Каримова. 67"</i>						
Изм.	Кол.уч	Лист.	Недок	Подпись	Дата	<i>Капитальный ремонт второго этажа здания "Дворца спорта" "Сагдиана"</i>			Стадия	Лист	Листов	
									РП	7		
ГИП		Темиров М.				Монолитная участка				О.О.О. "ARXIEKO" 2020		
Разработан.		Темиров М.										