

Устройство потолка на анкерном подвесе с зажимом

(продольный монтаж)

В - В

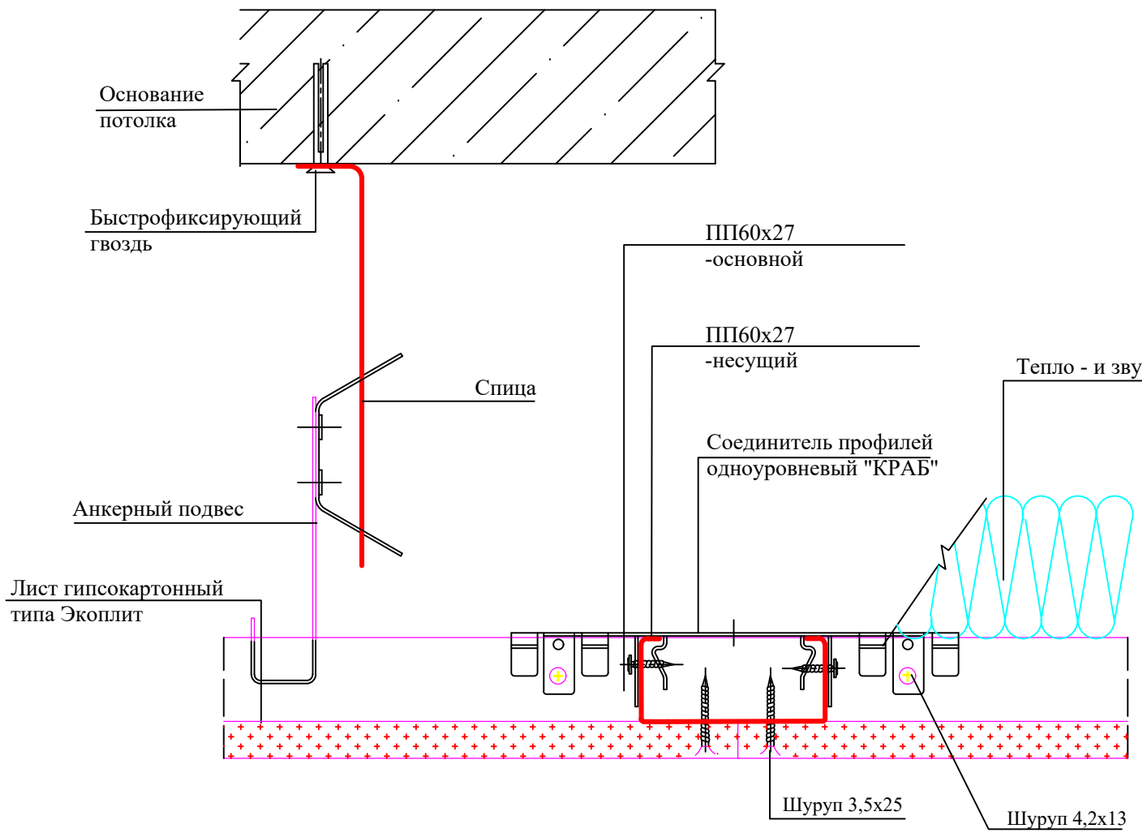

Г - Г

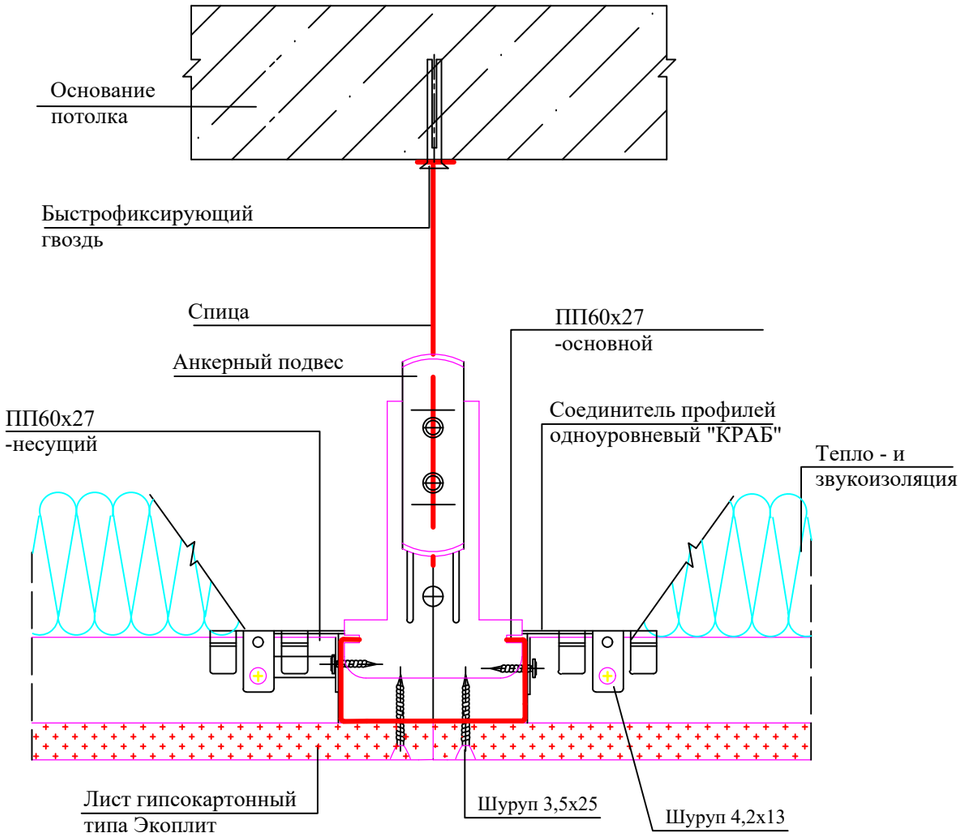

						Заказчик: *ГУ "Фонд НГМК"*		2025-АС
						"Капитальный ремонт 2го этажа здания "Дворца спорта" физкультурно-спортивного клуба"Сагдиана"расположенного по адресу;г.Навои ул. Ислома Каримова. 67"		
Изм.	Кол.уч	Лист.	№док	Подпись	Дата			
						Капитальный ремонт второго этажа здания "Дворца спорта" "Сагдиана"	Стадия / Лист / Листов	
							РП / 13 /	
ГИП		Темиров М.						
Разработан.		Темиров М.				Узлы потолка из Экоплит	О.О.О. "ARXIEKO" 2020	