



Металлическая ворота МВ-1

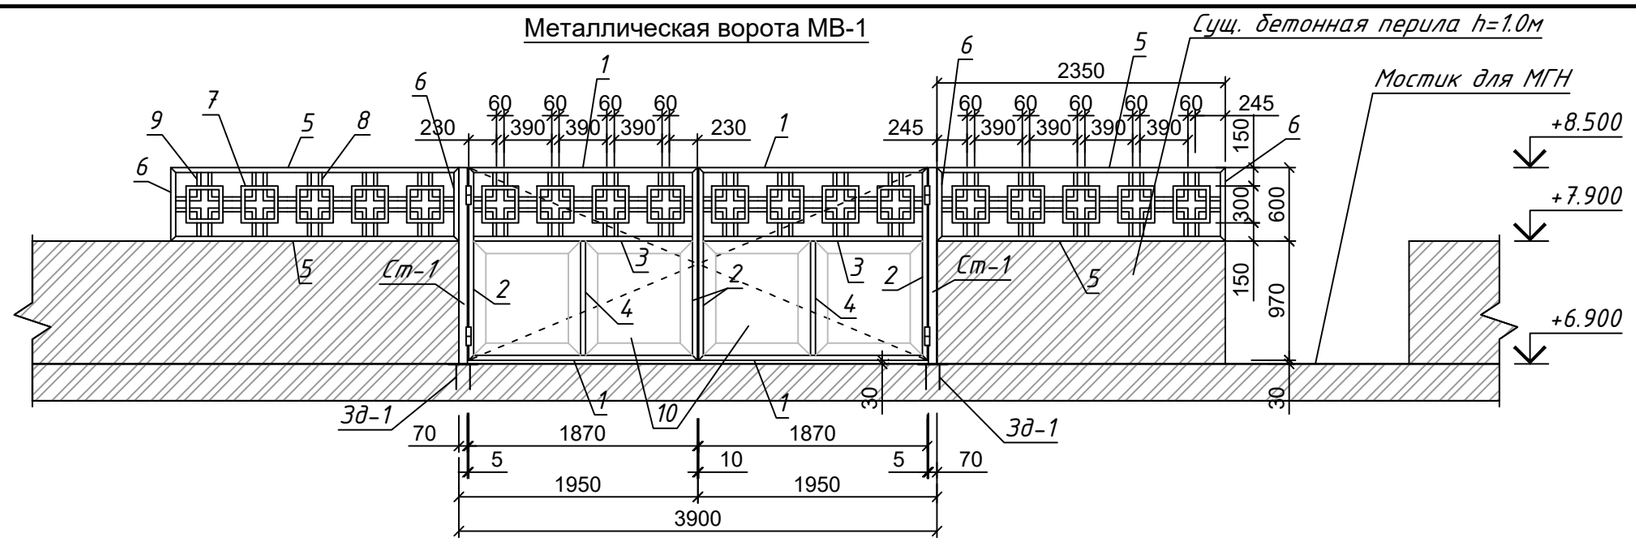

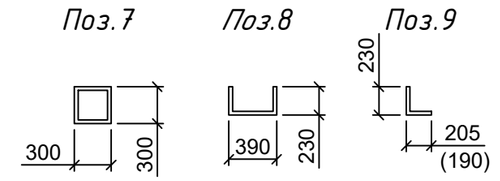

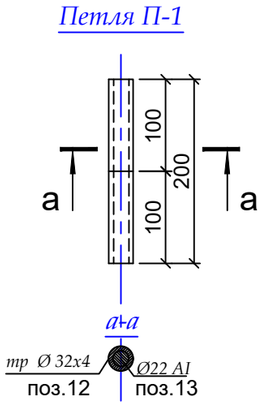

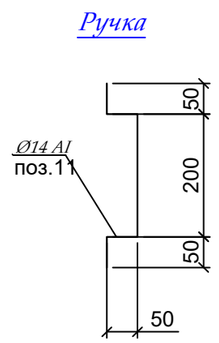

Спецификация элементов

Марка поз.	Обозначение	Наименование	Кол. шт.	Площ. м2	Примеч.
ВМ-1		Ворота металлическая ВМ-1	1	285.6	
1	ГОСТ 30245-2003	60х40х3.5 L=1870	4	9.09	
2	ГОСТ 30245-2003	60х40х3.5 L=1570	4	7.63	
3	ГОСТ 30245-2003	60х40х3.5 L=1790	2	8.70	
4	ГОСТ 30245-2003	60х40х3.5 L=930	2	4.52	
5	ГОСТ 30245-2003	60х40х3.5 L=2350	4	11.42	
6	ГОСТ 30245-2003	60х40х3.5 L=1870	4	2.92	
7	ГОСТ 8639-82	30х30х2 L=1200	18	2.04	
8	ГОСТ 8639-82	30х30х2 L=620	28	1.05	
9	ГОСТ 8639-82	30х30х2 L=435	16	0.74	
10	ГОСТ 103-88	Лист ст толщ 2 мм	3.63	15,7	м²
		на сварку : 1,5 %	4.3		
		Ручка для дверей	2		
11	ГОСТ 5781-82	Ø14 AI L= 400 мм	1	0,48	
		Петля П-1	4	1,14	
12	ГОСТ 5781-82	Ø22 AI L= 200 мм	1	0,60	
13	ГОСТ 8732-78*	Ø32х4 L= 100мм	2	0,27	
		Стойка Ст-1	2		
14	ГОСТ 10704-91	Труба Ø70х5 L= 1600 мм	1	12,8	
		Закладная деталь ЗД1	2	3.22	
1	ГОСТ 82 - 80	- 200 х 200 х 8	1	2.5	
2	ГОСТ 5781-82*	Ф12AIII L =200	4	0.18	

Закладная деталь ЗД1

1. Данный листчитать совместно с листами АС-
2. Сваркуу металлоконструкции произвести электродами Э-42 по ГОСТ 9467-88. Kf-по наименщей тольшине свариваемых элементов.
3. Все металлоконструкции окрасить эмалью ПФ-115 светло серего цвета по ГОСТ 6465-76 по грунтовке ГФ-021

Изм.	Кол.уч	Лист.	№док	Подпись	Дата	Заказчик: ГУ "Фонд НГМК"	2025-АС	
						"Капитальный ремонт 2го этажа здания "Дворца спорта" физкультурно-спортивного клуба"Сагдиана"расположенного по адресу;г.Навои ул. Ислома Каримова. 67"		
ГИП		Темиров М.				Капитальный ремонт второго этажа здания "Дворца спорта" "Сагдиана"	Стадия: РП	Лист: 15 / Листов:
Разработан.		Темиров М.				Металлическая ворота МВ-1	О.О.О. "ARXIEKO" 2020	