


План на отм 6.900

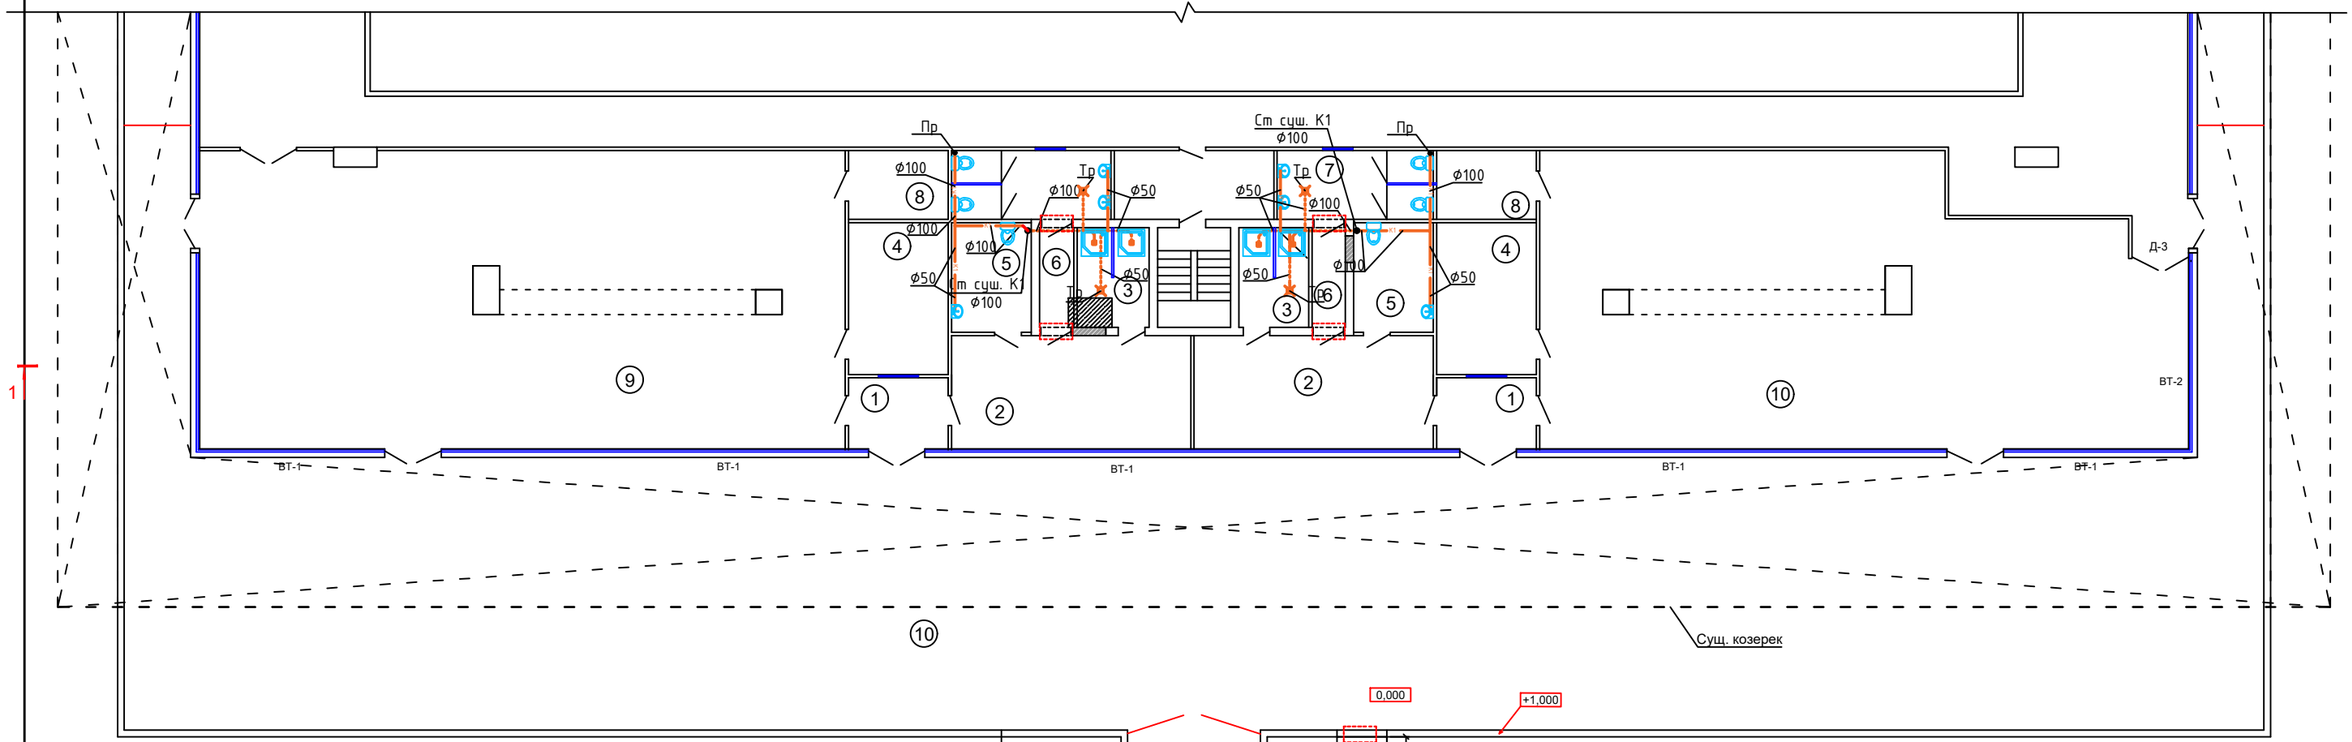

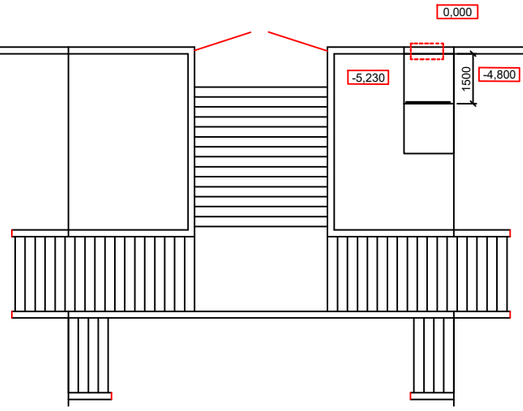

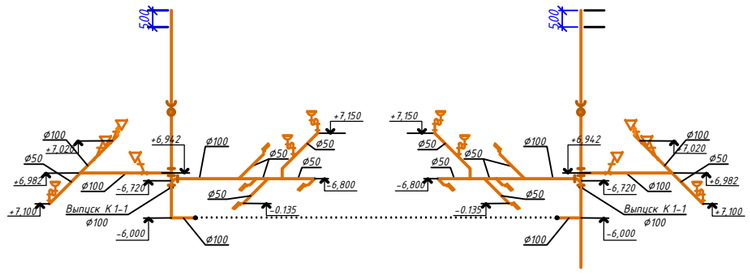

Экспликация помещений

Номер Поз.	Наименование	Площадь м²	Премечания
1	Тамбур	6,4х2	12,8
2	Раздивалка	24,6х2	49,2
3	Душевая	6,5х2	13,2
4	Помещение для тренира	13,7х2	27,4
5	Сан.Узел для инвалидов	8,2х2	16,4
6	Коридор	3,0х2	6,0
7	Сан.Узел.	9,9х2	19,8
8	Клодовая	6,2х2	12,4
9	Спортивный зал (для тенниса)	174,26	174,26
10	Спортивный зал (для шахмат)	158,0	158,0
	Всего.		489,46
	Лестница	6,6	6,6
	Площадька	568,0	568,0

						Заказчик: ГУ "Фонд НГМК"	ВК
						"Капитальный ремонт 2го этажа здания "Дворца спорта физкультурно-спортивного клуба "Сагдиана "расположенного по адресу; г.Навои ул. Ислома Каримова. 67"	
Изм.	Кол.	Лист	№док	Подпись	Дата		
Разработ		Бокаев А.				Капитальный ремонт второго этажа здания "Дворца спорта" "Сагдиана"	Стадия: РП; Лист: 3; Листов:
ГИП:		Темиров М.				Придлагаемый план на отм 6.820 Схема системы К1	О.О.О. "ARXIEKO" 2020