


П1

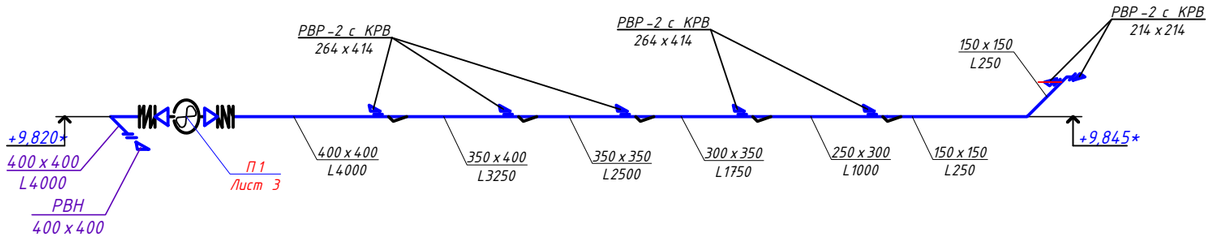

П2

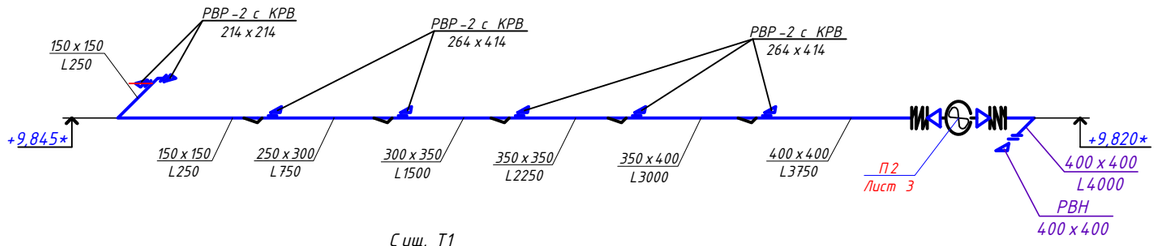

В1

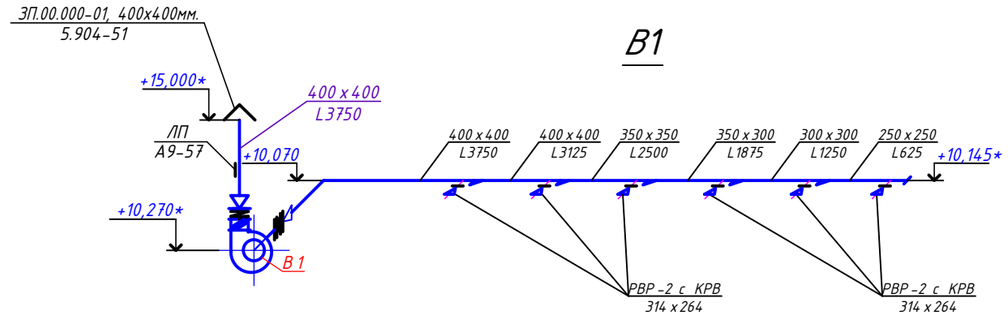

В2



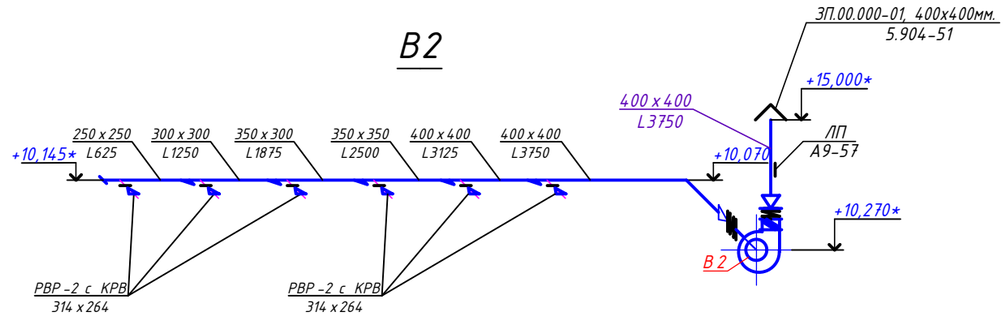



Схема отапление

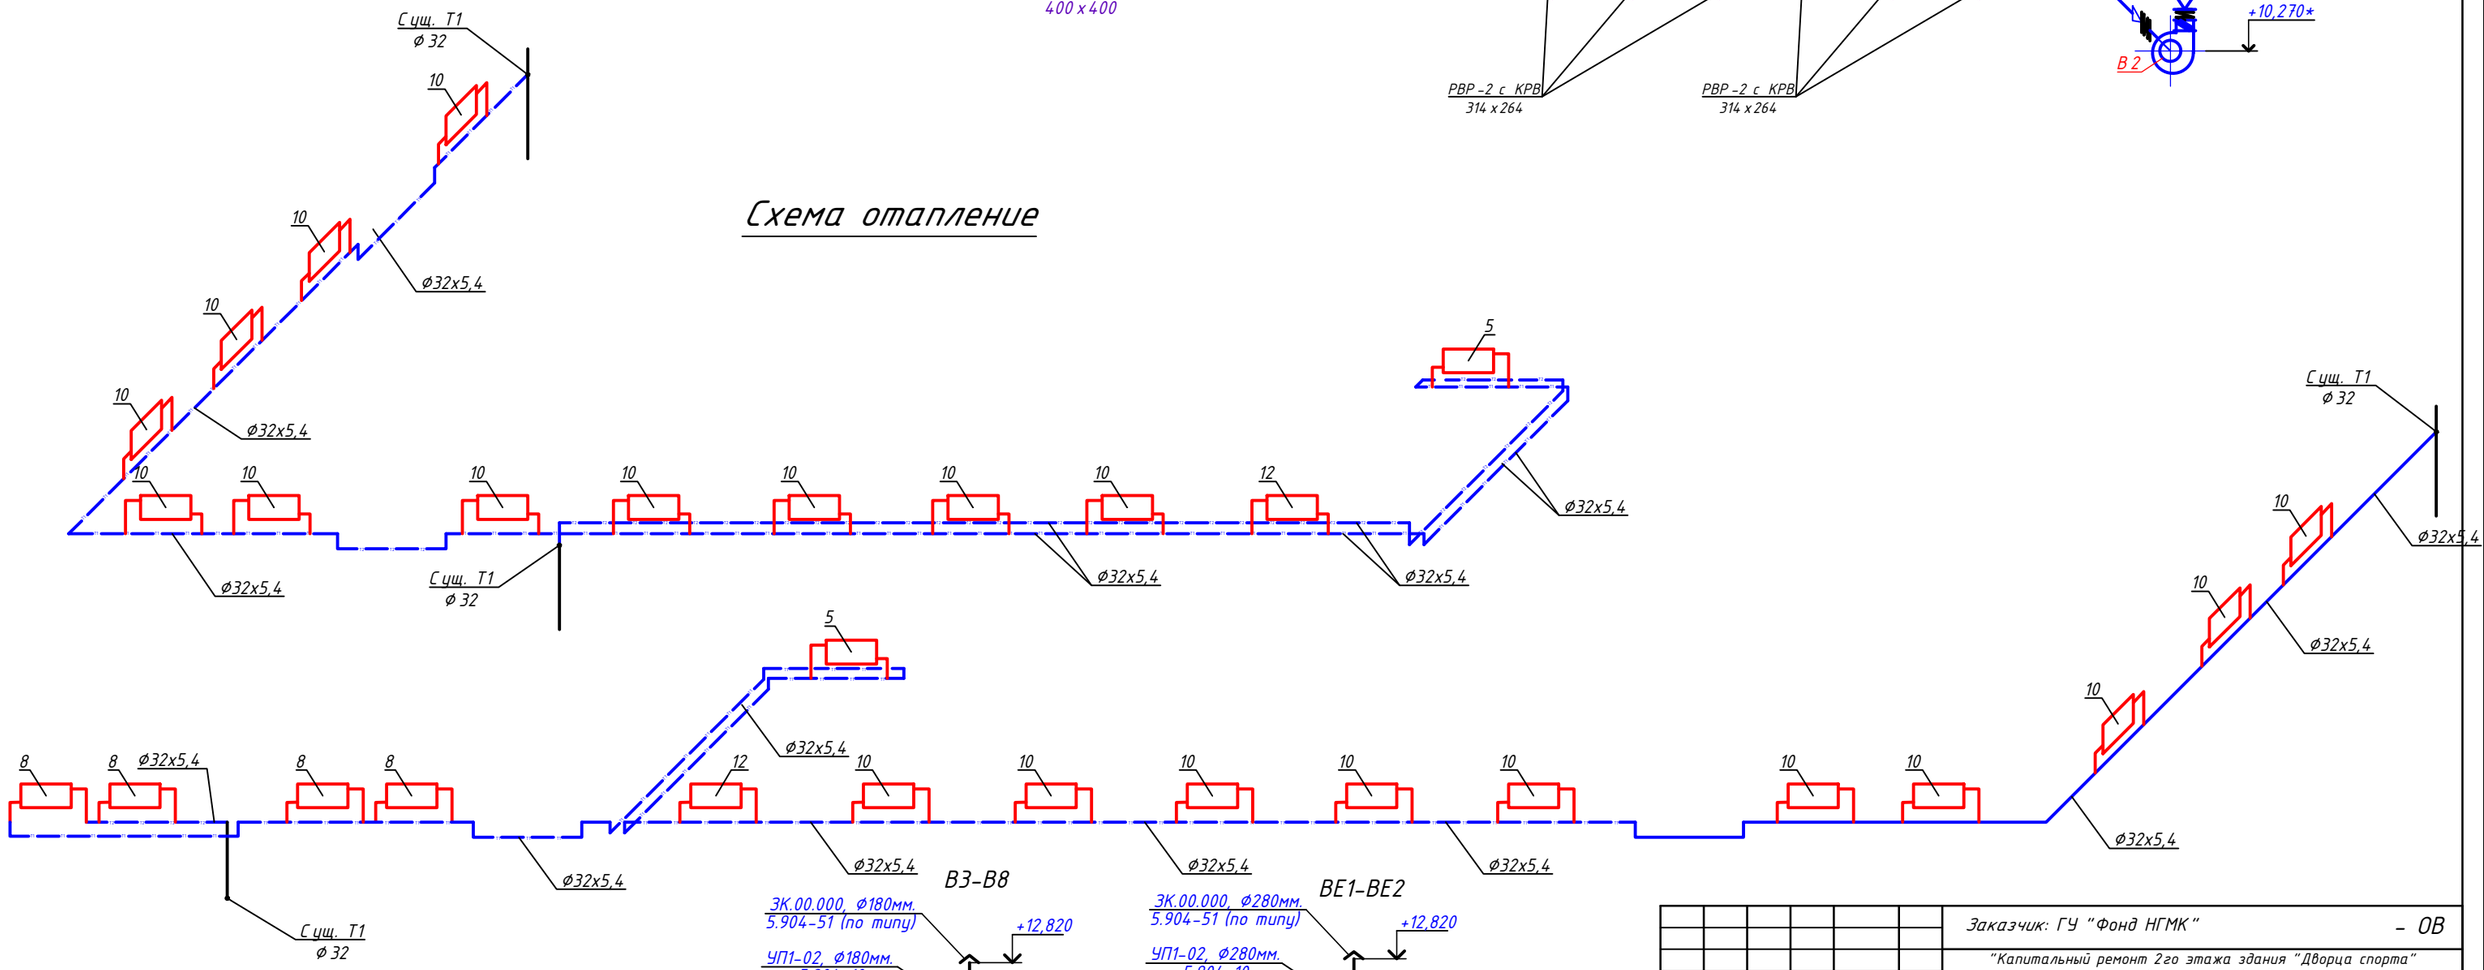

В3-В8

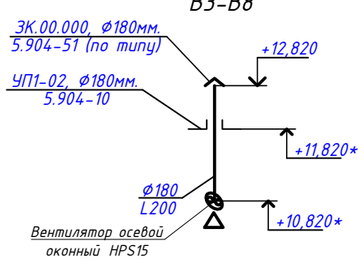

ВЕ1-ВЕ2

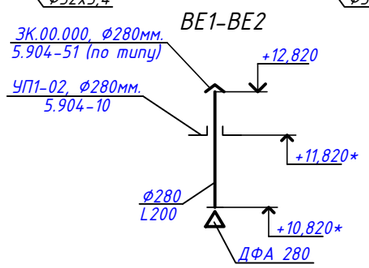

						Заказчик: ГУ "Фонд НГМК"	- ОВ
						"Капитальный ремонт 2го этажа здания "Дворца спорта" физкультурно-спортивного клуба"Сагдиана"расположенного по адресу;г.Навои ул. Ислома Каримова. 67"	
Изм.	Кол. уч.	Лист	№ док.	Подп.	Дата		
Разраб.		Бакоев				Капитальный ремонт второго этажа здания "Дворца спорта" "Сагдиана" Вентиляция и кондиционирование.	Стадия: П; Лист: 4; Листов:
ГИП		Темиров М.				Схемы систем П1÷П2. Схемы систем В1÷В6.	О.О.О. "ARXIEKO" 2020
					2025		