
Расчетная схема ЩУВ

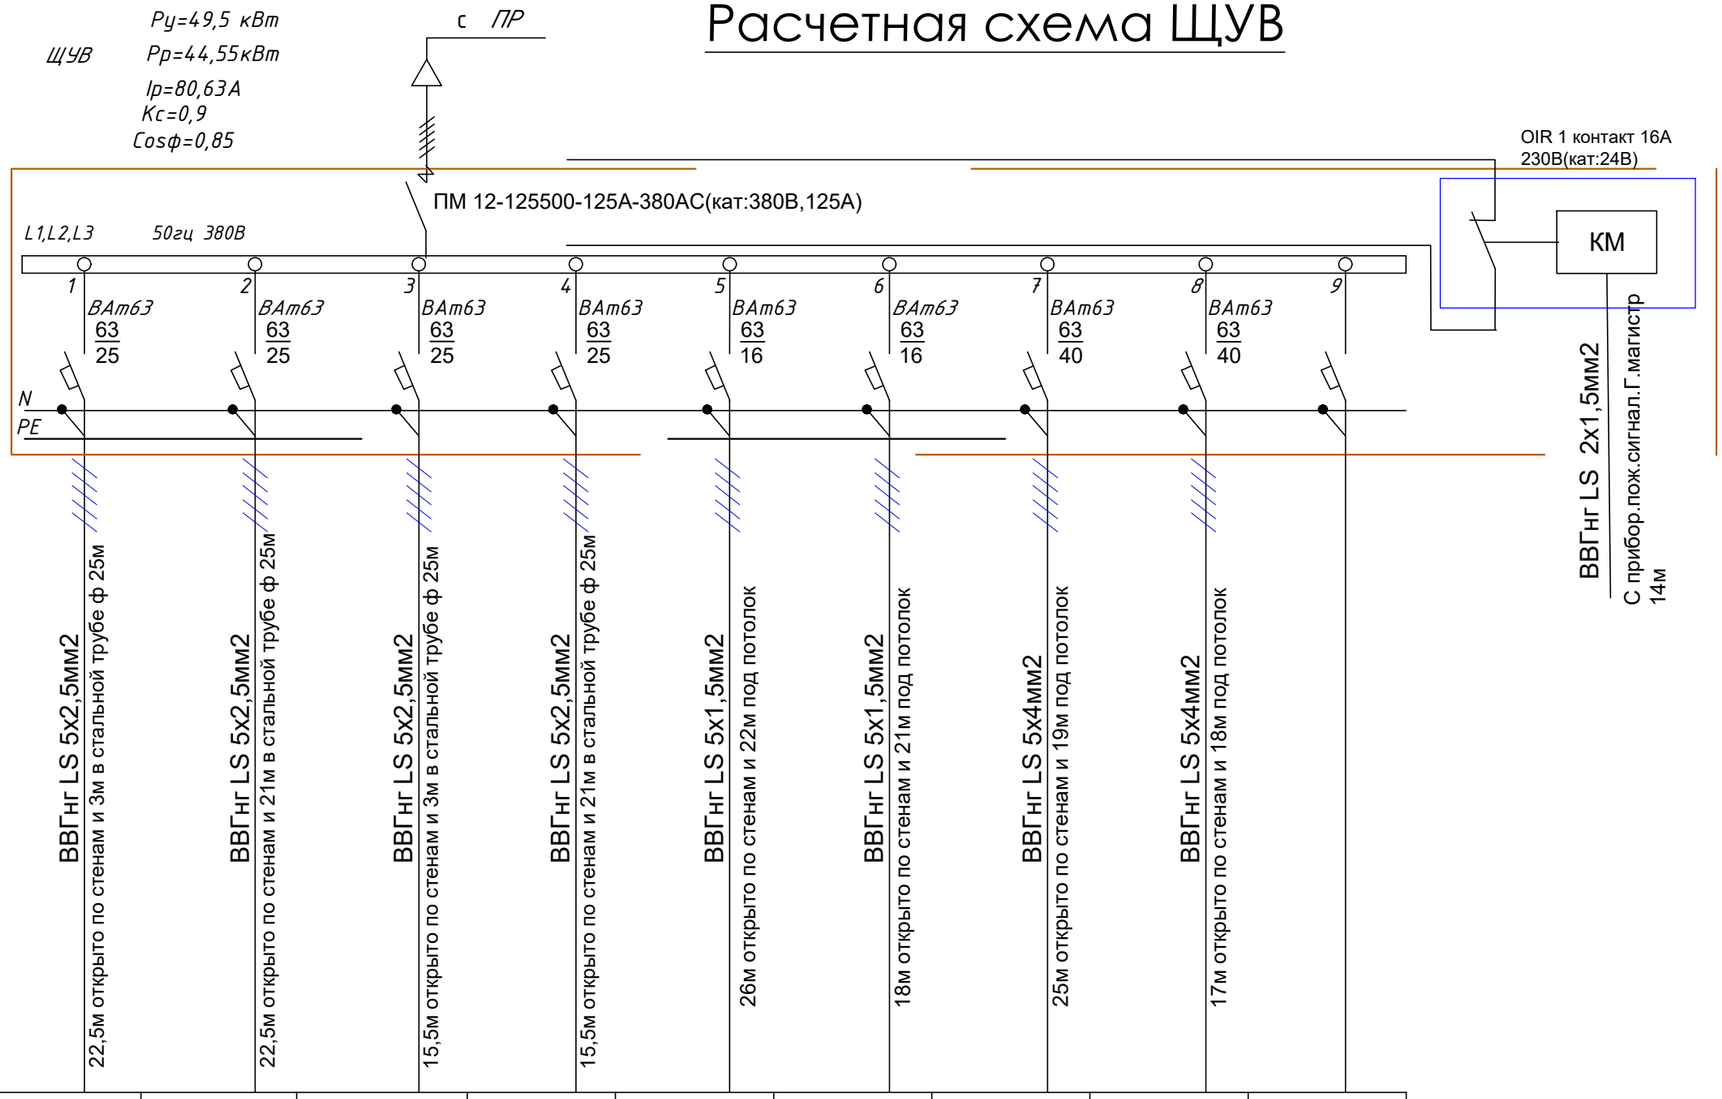

Щит распределительный	Данные питающей сети Ином, В Руст, кВт Iрасч, А									
	Автомат отходящих линий	Тип Iном, А Iрасч, А								
Маркировка проводника Марка, сечение проводника длина участка сети, м		ВВГнг LS 5х2,5мм2 22,5м открыто по стенам и 3м в стальной трубе ф 25м	ВВГнг LS 5х2,5мм2 22,5м открыто по стенам и 21м в стальной трубе ф 25м	ВВГнг LS 5х2,5мм2 15,5м открыто по стенам и 3м в стальной трубе ф 25м	ВВГнг LS 5х2,5мм2 15,5м открыто по стенам и 21м в стальной трубе ф 25м	ВВГнг LS 5х1,5мм2 26м открыто по стенам и 22м под потолок	ВВГнг LS 5х1,5мм2 18м открыто по стенам и 21м под потолок	ВВГнг LS 5х4мм2 25м открыто по стенам и 19м под потолок	ВВГнг LS 5х4мм2 17м открыто по стенам и 18м под потолок	
Электроприемник	№ по плану	гр1	гр2	гр3	гр4	гр5	гр6	гр7	гр8	гр9
	Условное обозначение									
	Напряже. эл.оборуд. В	380	380	380	380	380	380	380	380	
	$P_{уст}$	5,877	5,877	5,877	5,877	1,5	1,5	11,5	11,5	
	$P_{рас}$	5,877	5,877	5,877	5,877	1,5	1,5	11,5	11,5	
	$I_{рас}$	10,63	10,63	10,63	10,63	3,076	3,076	20,81	20,81	
	Наименование	Розетка для Кондиционер	Розетка для Кондиционер	Розетка для Кондиционер	Розетка для Кондиционер	Вентиляция	Вентиляция	Приточка	Приточка	Резерв

Взам. инв. №

Подпись и дата

Инв.№ подл.

Заказчик: ГУ "Фонд НГМК"			- ЭМ-
"Капитальный ремонт 2го этажа здания "Дворца спорта" физкультурно-спортивного клуба"Сагдиана"расположенного по адресу;г.Навои ул. Ислома Каримова. 67"			
Капитальный ремонт второго этажа здания "Дворца спорта" "Сагдиана"	Стадия	Лист	Листов
	РП	3	5
ГИП Темиров М.			
Разраб Темиров М.			
Расчетная схема ЩУВ	О.О.О. "ARXIEKO" 2020		