Каттақишлоқ МФЙнинг Ўратепалик кўчаси 1050 метр қисми, Кўкгумбаз кўчасининг 1000 метр қисми, Қўшқайрағоч кўчасининг 300метр қисмини асфальт қопламаси қоплаш. КАРТА СХЕМАСИ

"ТАСДИҚЛАЙМАН"
Жиззах вилояти ИИБ ЙХХБ
29. 09. 25й

"КЕЛИШИЛДИ"
Транспорт назорати инспекцияси йўл-қурилиш ишларини назорат қилиш Жиззах вилояти ҳудудий бўлими __________

"КЕЛИШИЛДИ"
«Имкон лойиха » МЧЖ директори:
B. Fuziqulov

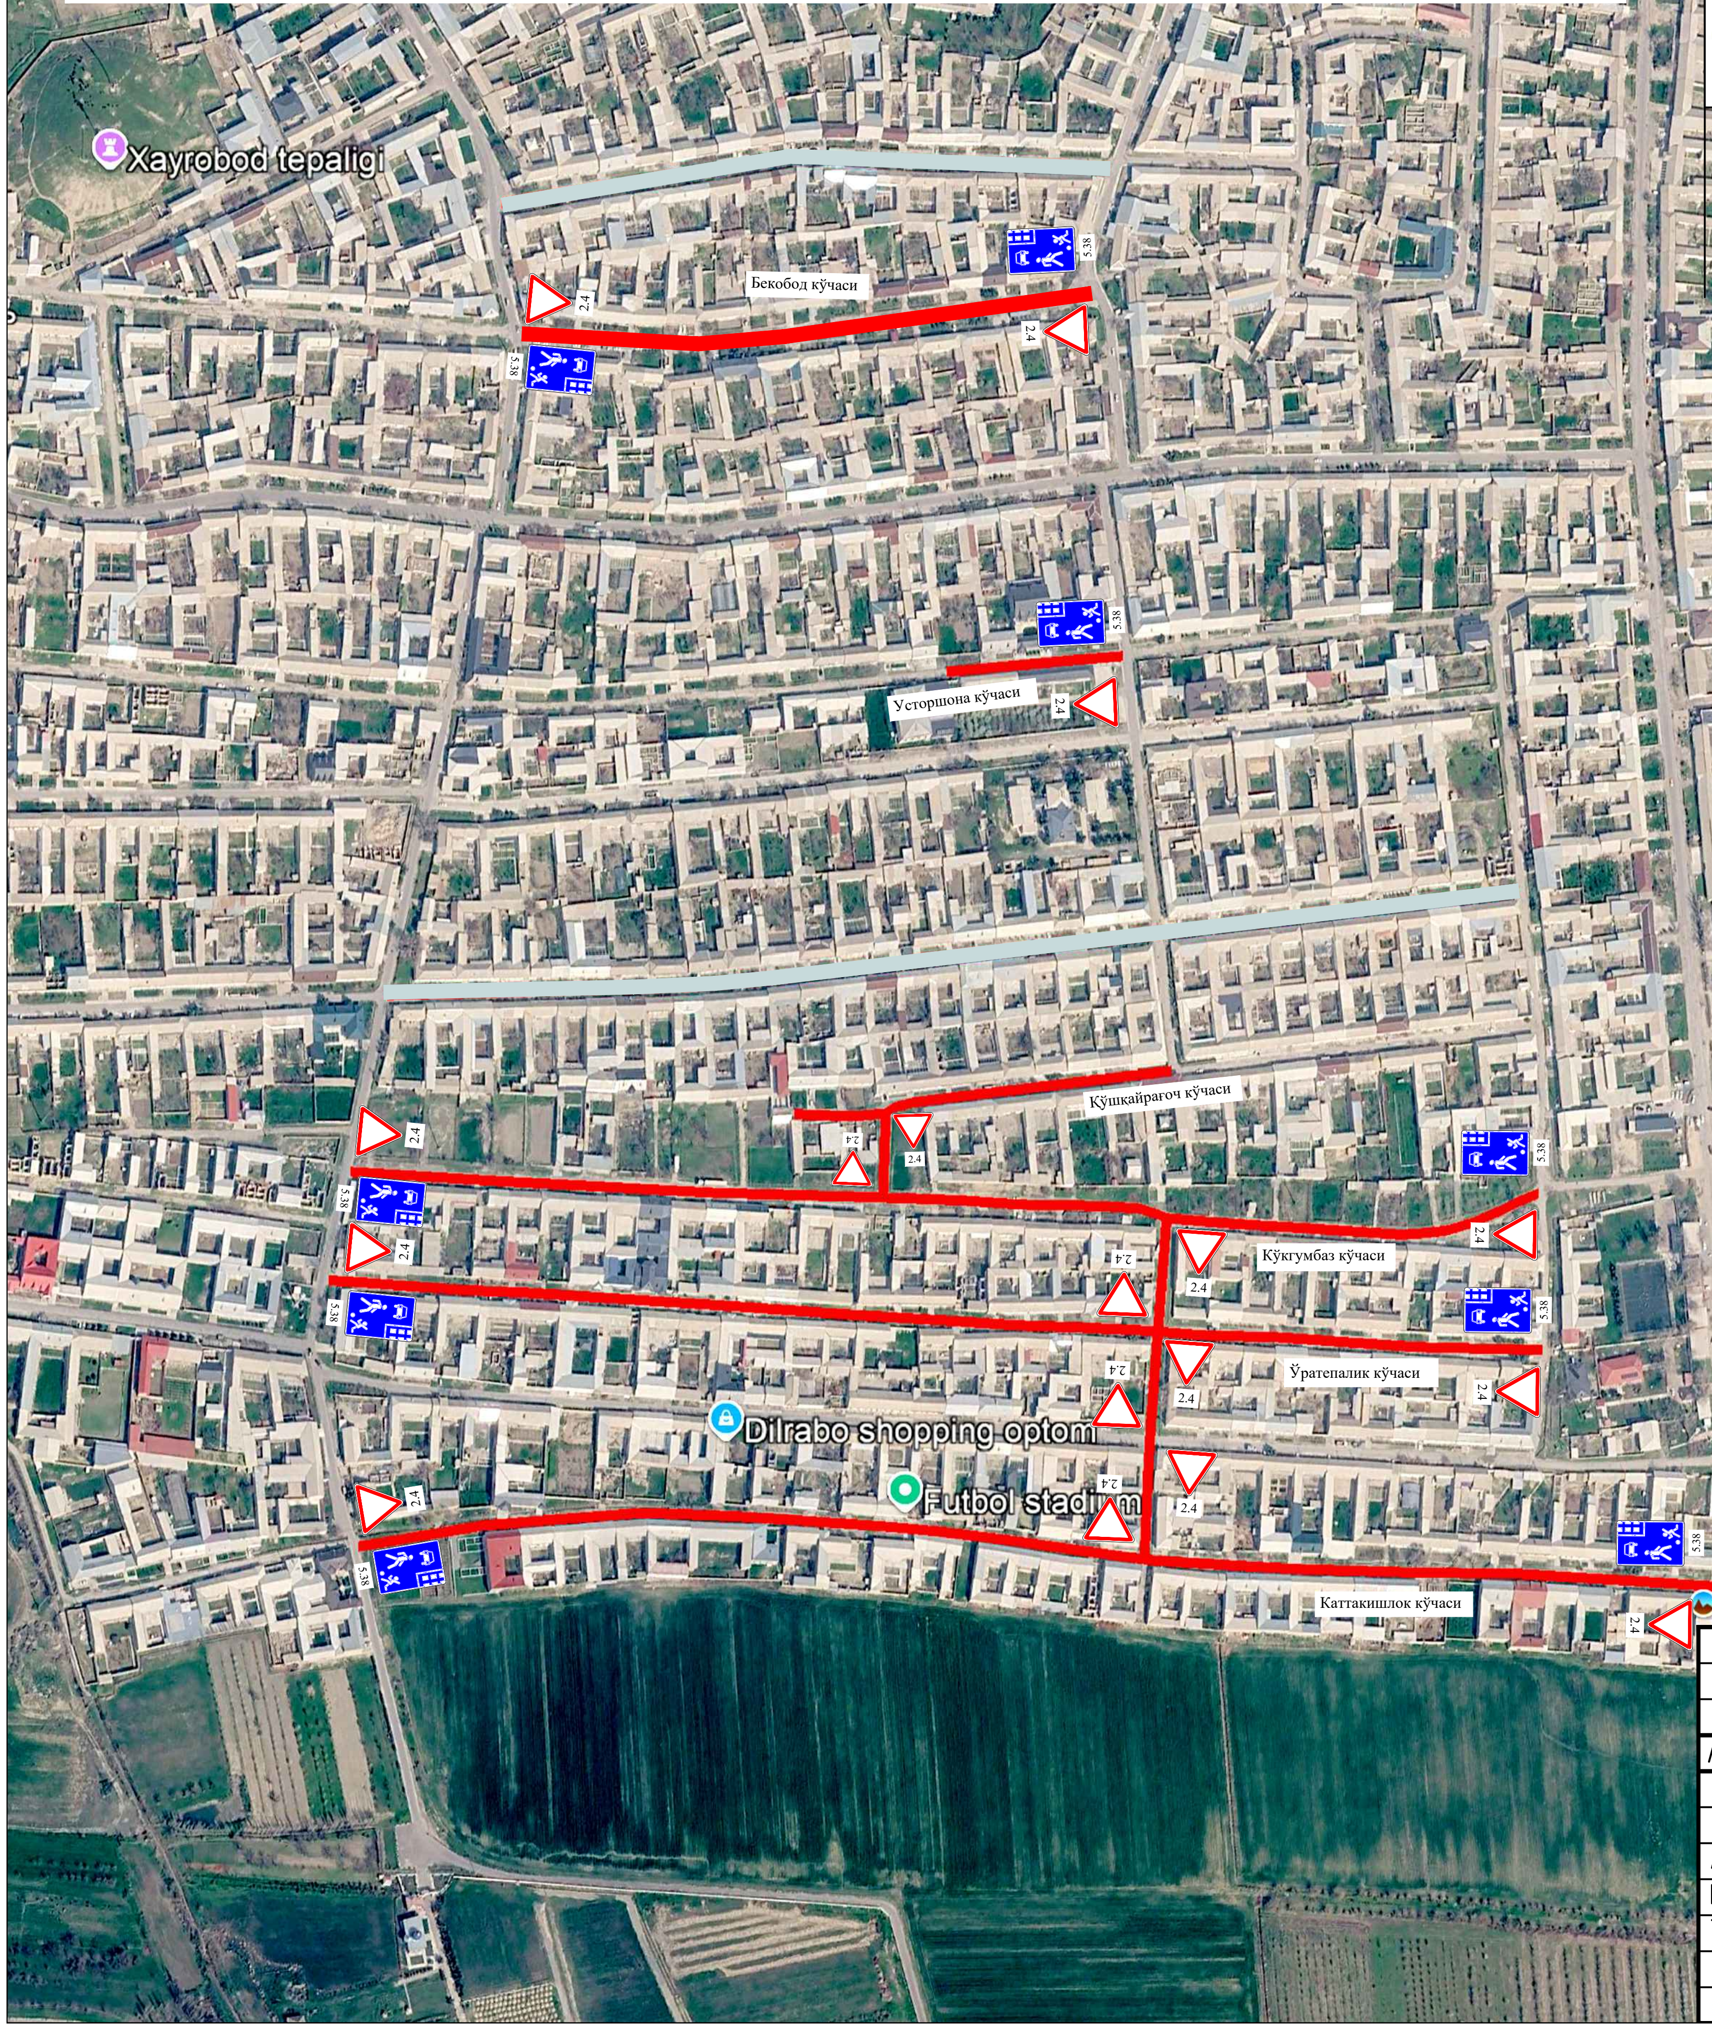

Yo'l belgilarini aholi punktlarida o'rnatish sxemasi

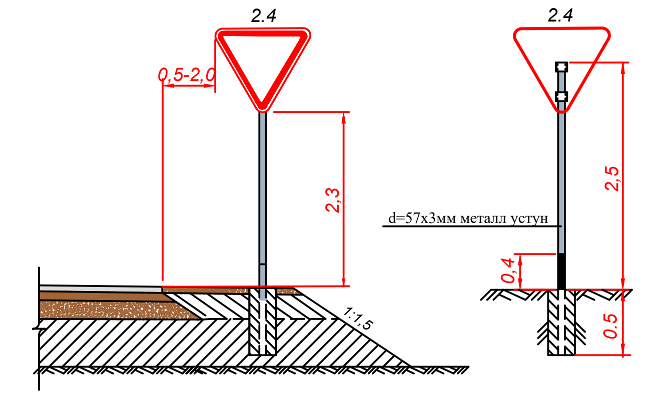

GOST 23457-86 ”Yo'l harakatini tashkil qilishning texnik vositalari”

КЎНДАЛАНГ КЕСИМ ВА ЙЎЛ ТЎШАМАСИ КОНСТРУКЦИЯСИ ЧИЗМАСИ

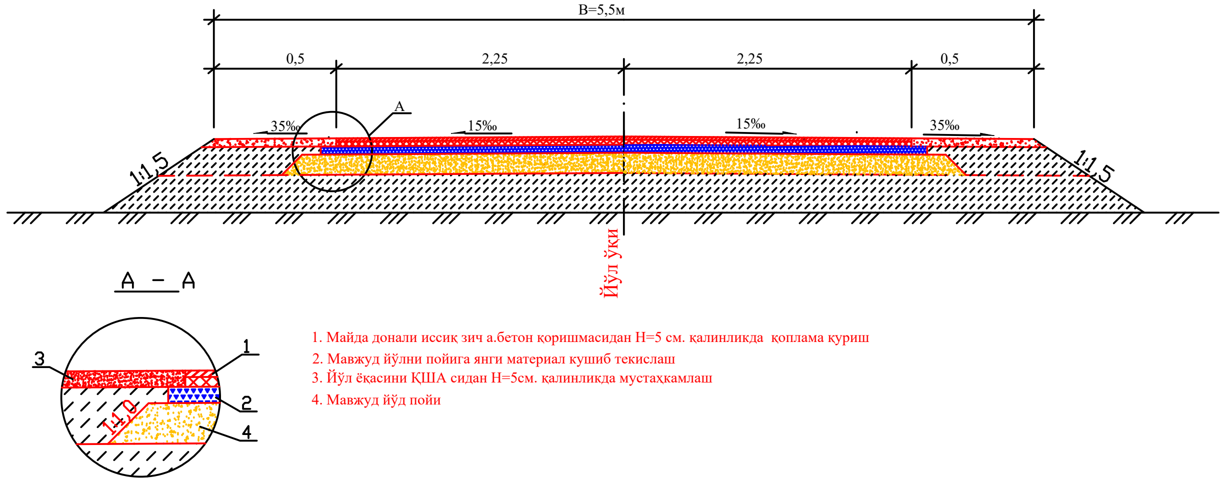

1. Майда донали иссиқ зич а.бетон қоришмасидан H=5 см. калинликда қоплама қуриш
2. Мавжуд йўлни пойига янги материал кушиб текислаш
3. Йўл ёқасини ҚША сидан H=5см. калинликда мустаҳкамлаш
4. Мавжуд йўд пойи

№	Кўча номи	Узунлиги (км)	Эни (м)	Қоплама тури
1	Кўкгумбаз кўчаси	0,745	4,5	Асфальтобетон
2	Ўратепалик кўчаси	0,758	4,5	Асфальтобетон
3	Катта кишлок 2-кўчаси	0,205	4,5	Асфальтобетон
4	Қўшқайрағоч кўчаси	0,290	4,5	Асфальтобетон
5	Катта кишлок кўчаси	0,870	4,5	Асфальтобетон
6	Бекобод кўчаси	0,360	4,5	Асфальтобетон
7	Устуршона кўчаси	0,110	4,5	Асфальтобетон
8	**ЖАМИ**			**3,338**

Лавозим	Ф.И.О	Имзо	Сана
ЛБМ.	Махмудов Б		
Бажарди.	Рахмонкулов И		
Текширди.	Махмудов Б		

Каттақишлоқ МФЙнинг Ўратепалик кўчаси 1050 метр қисми, Кўкгумбаз кўчасининг 1000 метр қисми, Қўшқайрағоч кўчасининг 300метр қисмини асфальт қопламаси қоплаш.

	Боскич	Варок	Вароклар
гоогле карта схемаси	ИЛ	1	1

"Имкон лойиха"МЧЖ