



РЕСПУБЛИКА УЗБЕКИСТАН ОБЩЕСТВО С ОГРАНИЧЕННОЙ
ОТВЕТСТВЕННОСТЬЮ
<< Gidro Prom Engineering >>

МЧЖ <<Gidro Prom Engineering >> h/p. 20208000905084526001 MFO 00440 INN 306472366
АТБ << Узсаноаткурилиш >> банк <<Тукимачилик >> ф-л .. tell: +998914121614, +998902983051

АЛБОМ

НБШ

Коровулбозор тумани "Чулкувар" МФЙ худудида "Ёшларнинг бўш вақтини
мазмунли ташкил этиш мақсадида енгил конструкцияли ёшлар маркази, IT марказ,
кутубхона биноларини" куриш



РЕСПУБЛИКА УЗБЕКИСТАН ОБЩЕСТВО С ОГРАНИЧЕННОЙ
ОТВЕТСТВЕННОСТЬЮ
<< Gidro Prom Engineering >>

МЧЖ <<Gidro Prom Engineering >> h/p. 20208000905084526001 MFO 00440 INN 306472366
АТБ << Узсаноаткурилиш >> банк <<Тукимачилик >> ф-л .. tell: +998914121614, +998902983051


АЛБОМ

Коровулбозор тумани "Чулкувар" МФЙ худудида "Ёшларнинг бўш вақтини
мазмунли ташкил этиш мақсадида енгил конструкцияли ёшлар маркази, IT марказ,
кутубхона биноларини" куриш

Директор
ГИП

Зарипова Р
Базаров Ш


Сан/узел и приборы. М1:50

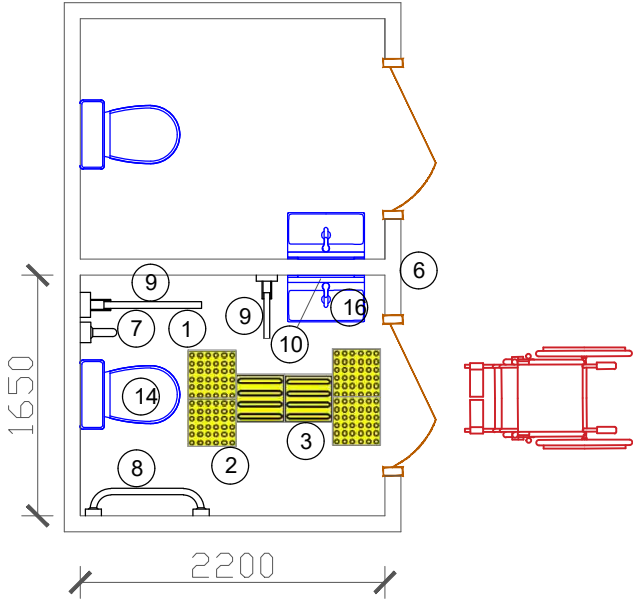

1
Тактильные наклейки для поручней




2
Тактильная плитка конус линейный ТПУ с люверсами 300х300мм, цвет желтый

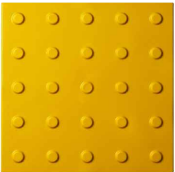


3
Тактильная плитка полоса продольная с люверсами 300х300мм. Направление движения.



4
Круг желтый D200мм

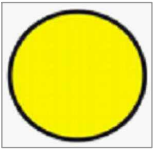

5
Профиль алюминиевый накладной угол-порог против скольжения

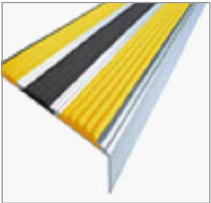

6
тактильные шрифты инф доски (брайл)



7
Поручень U образный с бумагодержателем, откидной, Нержавеющая сталь, пристенный, Ø32 700мм



8
Поручень прямой, Нержавеющая сталь, Ø32 600мм



9
Поручень U образный стационарный, на стойке, нержавеющая сталь диаметр 32. 600мм



10
Зеркало наклонное регулируемое для МГН, Ф32мм, 600*800мм



11
Крючок для костылей



12
Крючок для одежды



13
Система вызова помощи (приемник+ пиктограмма+ кнопка со шнурком)



14
Унитаз для МГН



15
Раковина для МГН



16
Смеситель сенсорный




Двери условна




				Технический оборудования для МГН (ТО)		
				Коровулбозор тумани "Чулкудар" МФЙ худудиди "Ёшларнинг бўш вақтини мазмунли ташкил этиш мақсадида энгил конструкцияли ёшлар маркази, IT марказ, кутубхона диноларини" қуриш		
ГИП	Ш.Базаров			Ёшлар маркази	Стад	Лист
ГАП	Т.Базаров				РП	4
Разраб	Т.Базаров					
Норма конт	Ш.Базаров					
				Сан/узел и приборы	ООО Gidro Prom Engineering	

Инв. N подл.	
Подпись, дата	
Взам. инв. N	


План пандуса М1:100

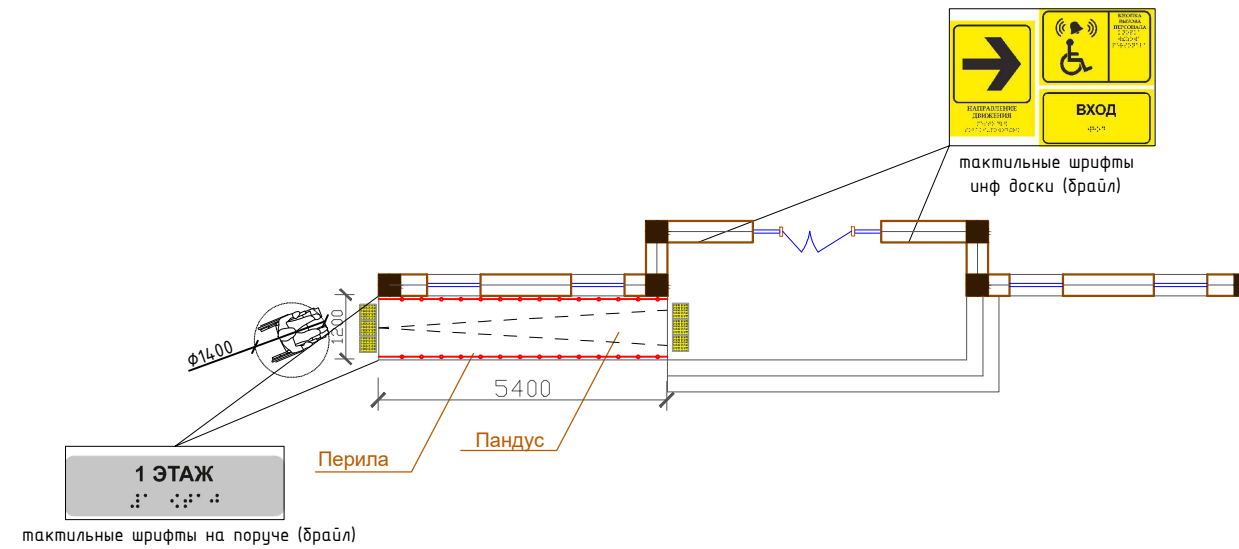

Фасад М1:50

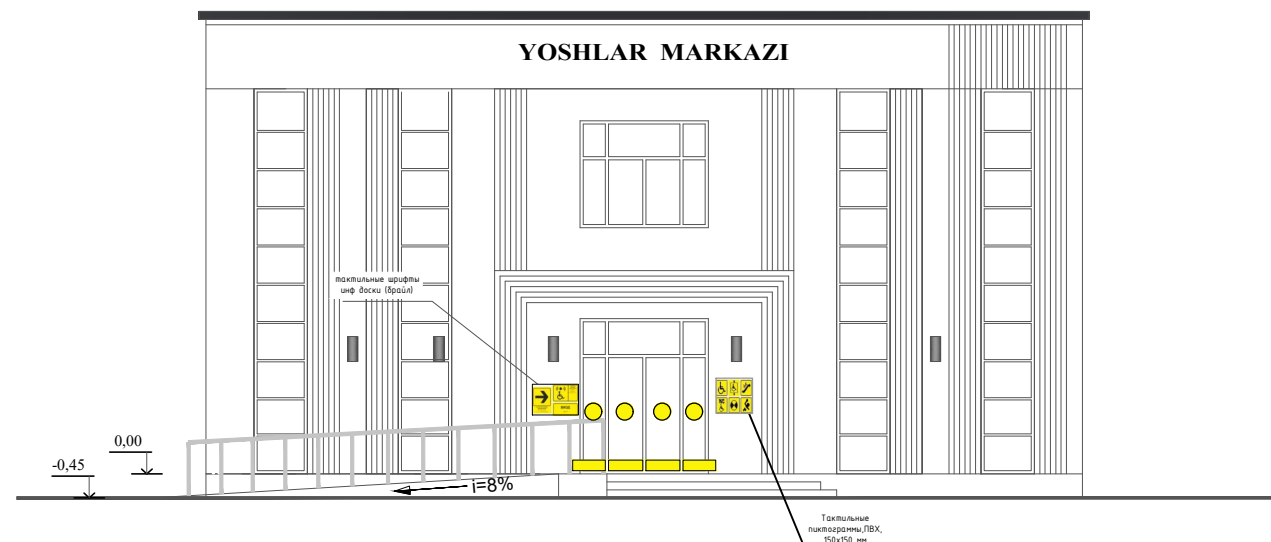


Примеч.
 $L = 5.4\text{м}$
 $H = 0.45\text{м}$
 $1:12.0 = 8\%$

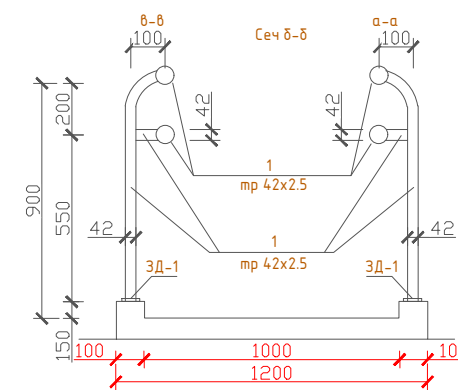

				Технический оборудования для МГН (ТО)			
				Коровулбозор тумани "Чулкувар" МФЙ ҳудудда "Ёшларнинг бўш вақтини мазмунли ташкил этиш мақсадида энгил конструкцияли ёшлар маркази, IT марказ, кутубхона "диноларини" куриш			
ГИП	Ш.Базаров			Ёшлар маркази	Стад	Лист	Листов
ГАП	Т.Базаров				РП	4	
Разраб	Т.Базаров						
Норма конт	Ш.Базаров			План пандуса	ООО Gidro Prom Engineering		

Фасад М1:50

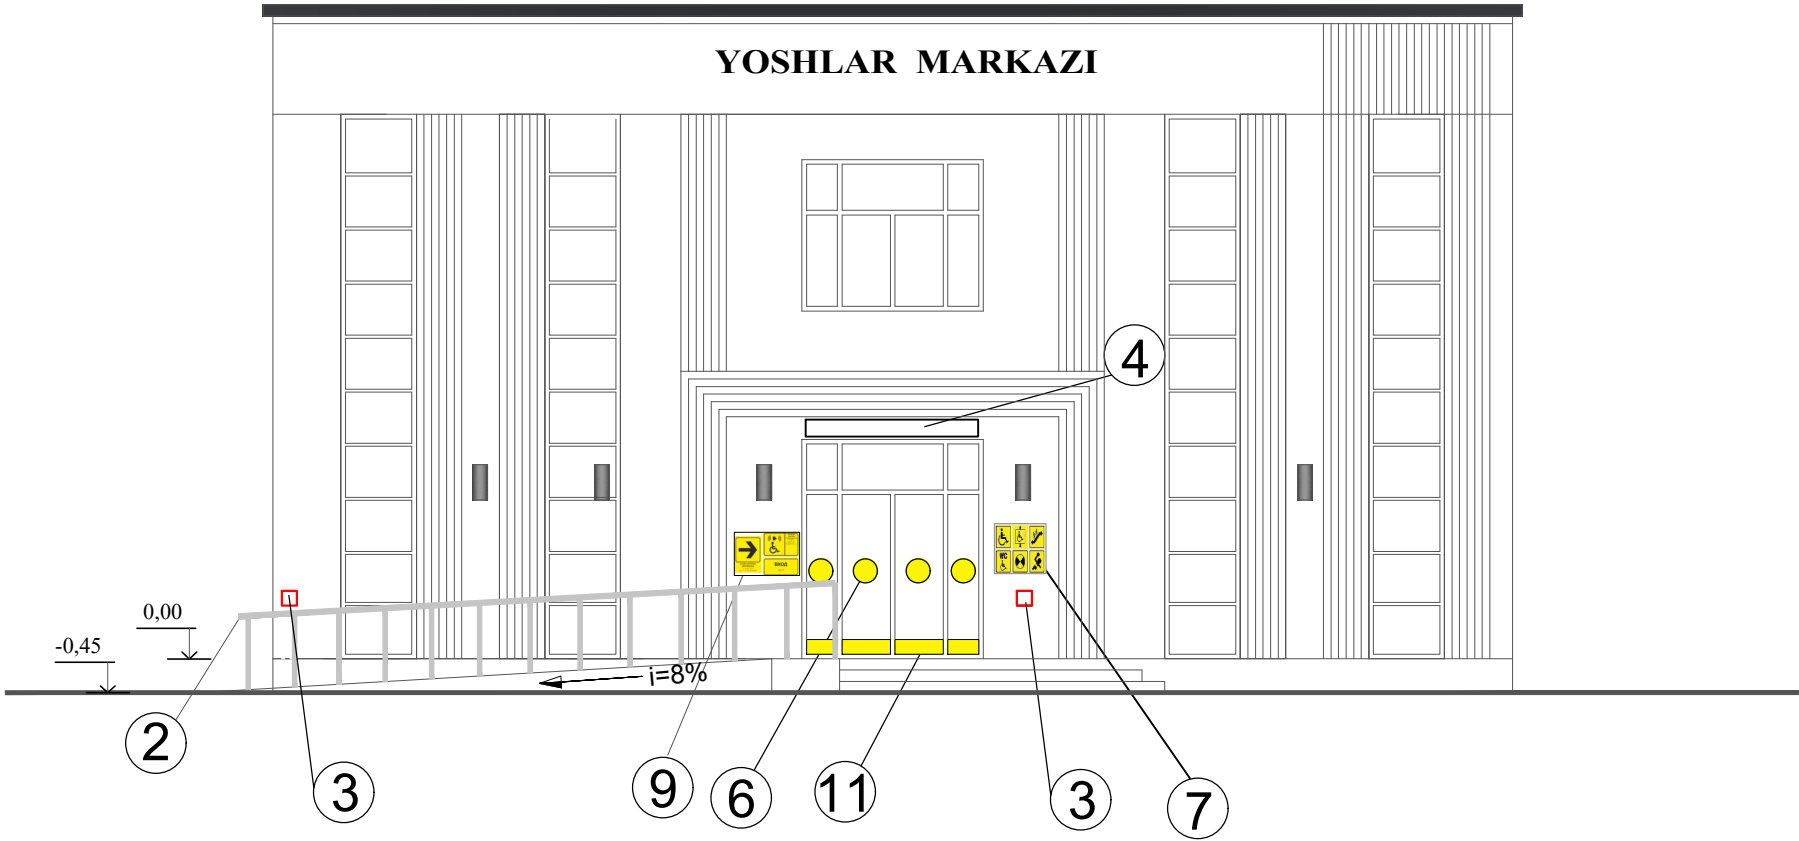

Стенд тактильный нержавеющая сталь 600*800 мм



Тактильные наклейки для поручней



Система вызова помощи (приемник+ пиктограмма+ кнопка со шнурком)



Электронная контрастная доска для слабовидящих



Тактильные пиктограммы , ПВХ, 150x150 мм



Голосовой информатор для слабовидящих




тактильные шрифты инф доски (брайл)



Контрастная лента, 50мм, 33 м желтая,помещения



Круг желтый 200мм

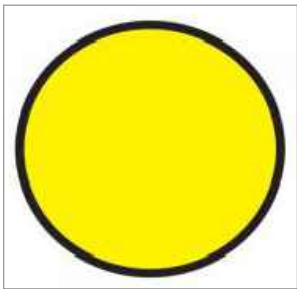


Фасад:(на перспективе)

- 1) Стенд тактильный нержавеющая сталь 600*800 мм (1 шт) (См.лист 2)
- 2) Тактильные наклейки для поручней (1 шт)
- 3) Система вызова помощи (приемник+ пиктограмма+ кнопка со шнурком) (2 шт)
- 4) Электронная контрастная доска для слабовидящих (1 шт)
- 5) Контрастная лента, 50мм, 33 м желтая,помещения (1 шт)
- 6) Круг желтый 200мм (2 шт)
- 7) Тактильные пиктограммы , ПВХ, 150x150 мм (2 шт)
- 8) Голосовой информатор для слабовидящих (1 шт)
- 9) Тактильная мнемосхема, композит, 600*800мм, улица (1 шт)
- 10) Краска для стоянки (5 м2) (См.лист 2)
- 11) Полоса желтая (2 шт)

				Технический оборудования для МГН (ТО)					
				Коровулдзор тумани "Чулкувар" МФЙ ҳудудида "Ёшларнинг бўш вақтини мазмунли ташкил этиш мақсадида энгил конструкцияли ёшлар маркази, IT марказ, кутубхона биноларини" қуриш					
ГИП	Ш.Базаров			Ёшлар маркази	Стад	Лист	Листов		
ГАП	Т.Базаров				РП	4			
Разраб	Т.Базаров								
Норма конт	Ш.Базаров				Фасаd			ООО Gidro Prom Engineering	

План стен 1-го этажа М-1:100

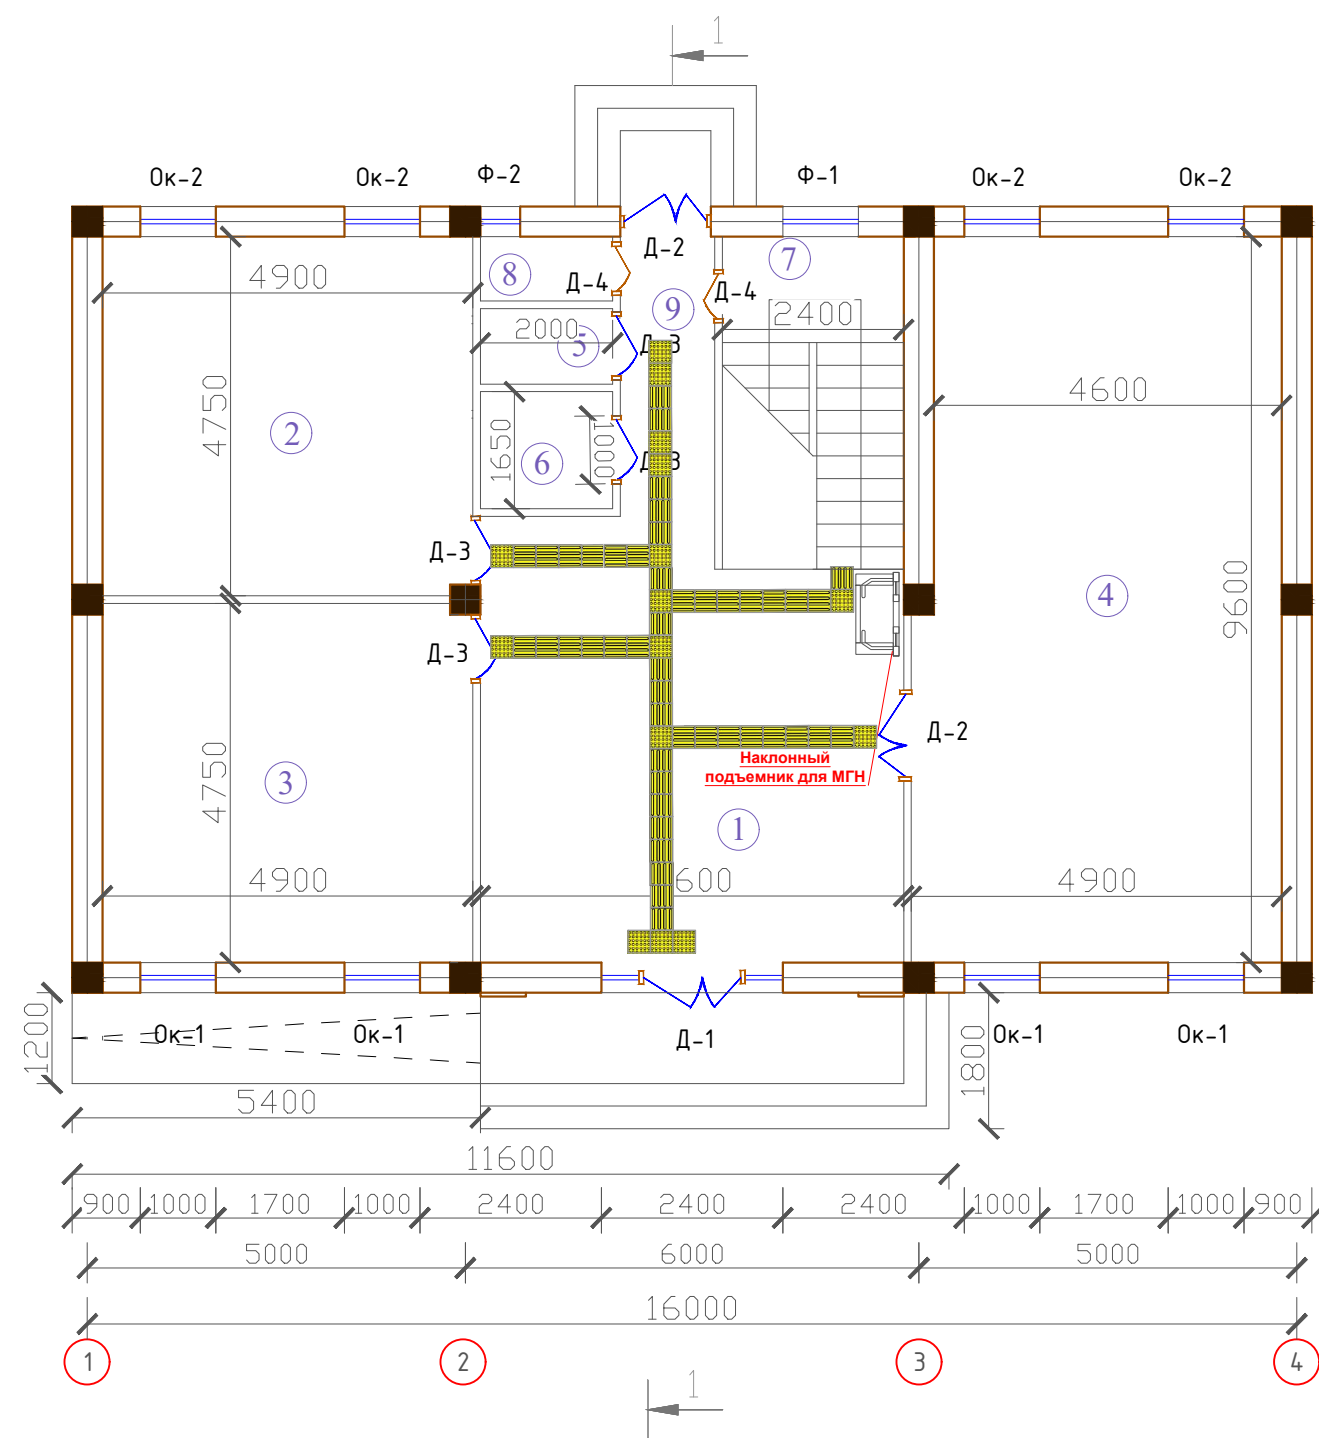


ЭКСПЛИКАЦИЯ ПОМЕЩЕНИЙ 1-го этажа

№	Наименование помещений	Площ. м²	Перим. м
1	Холл	31,00	
2	IT центр	23,20	
3	Шахматный клуб	23,20	
4	Библиотека	47,00	
5	Сан.узел женский	2,20	
6	Сан.узел для людей с огранич. подвижностью (мужской)	2,20	
7	Кладовая	6,10	
8	Тех. помещение	3,30	
9	Коридор	4,60	

				Технический оборудования для МГН (ТО)			
				Коровулдорозор тумани "Чулкувар" МФЙ худудиди "Ёшларнинг бўш вақтини мазмунли ташкил этиш мақсадида энгил конструкцияли ёшлар маркази, IT марказ, кутубхона биноларини" қуриш			
ГИП	Ш.Базаров			Ёшлар маркази	Стад	Лист	Листов
ГАП	Т.Базаров				РП	4	
Разраб	Т.Базаров						
Норма конт	Ш.Базаров						
				План стен М-1:100	ООО Gidro Prom Engineering		

План стен 2-го этажа М-1:100

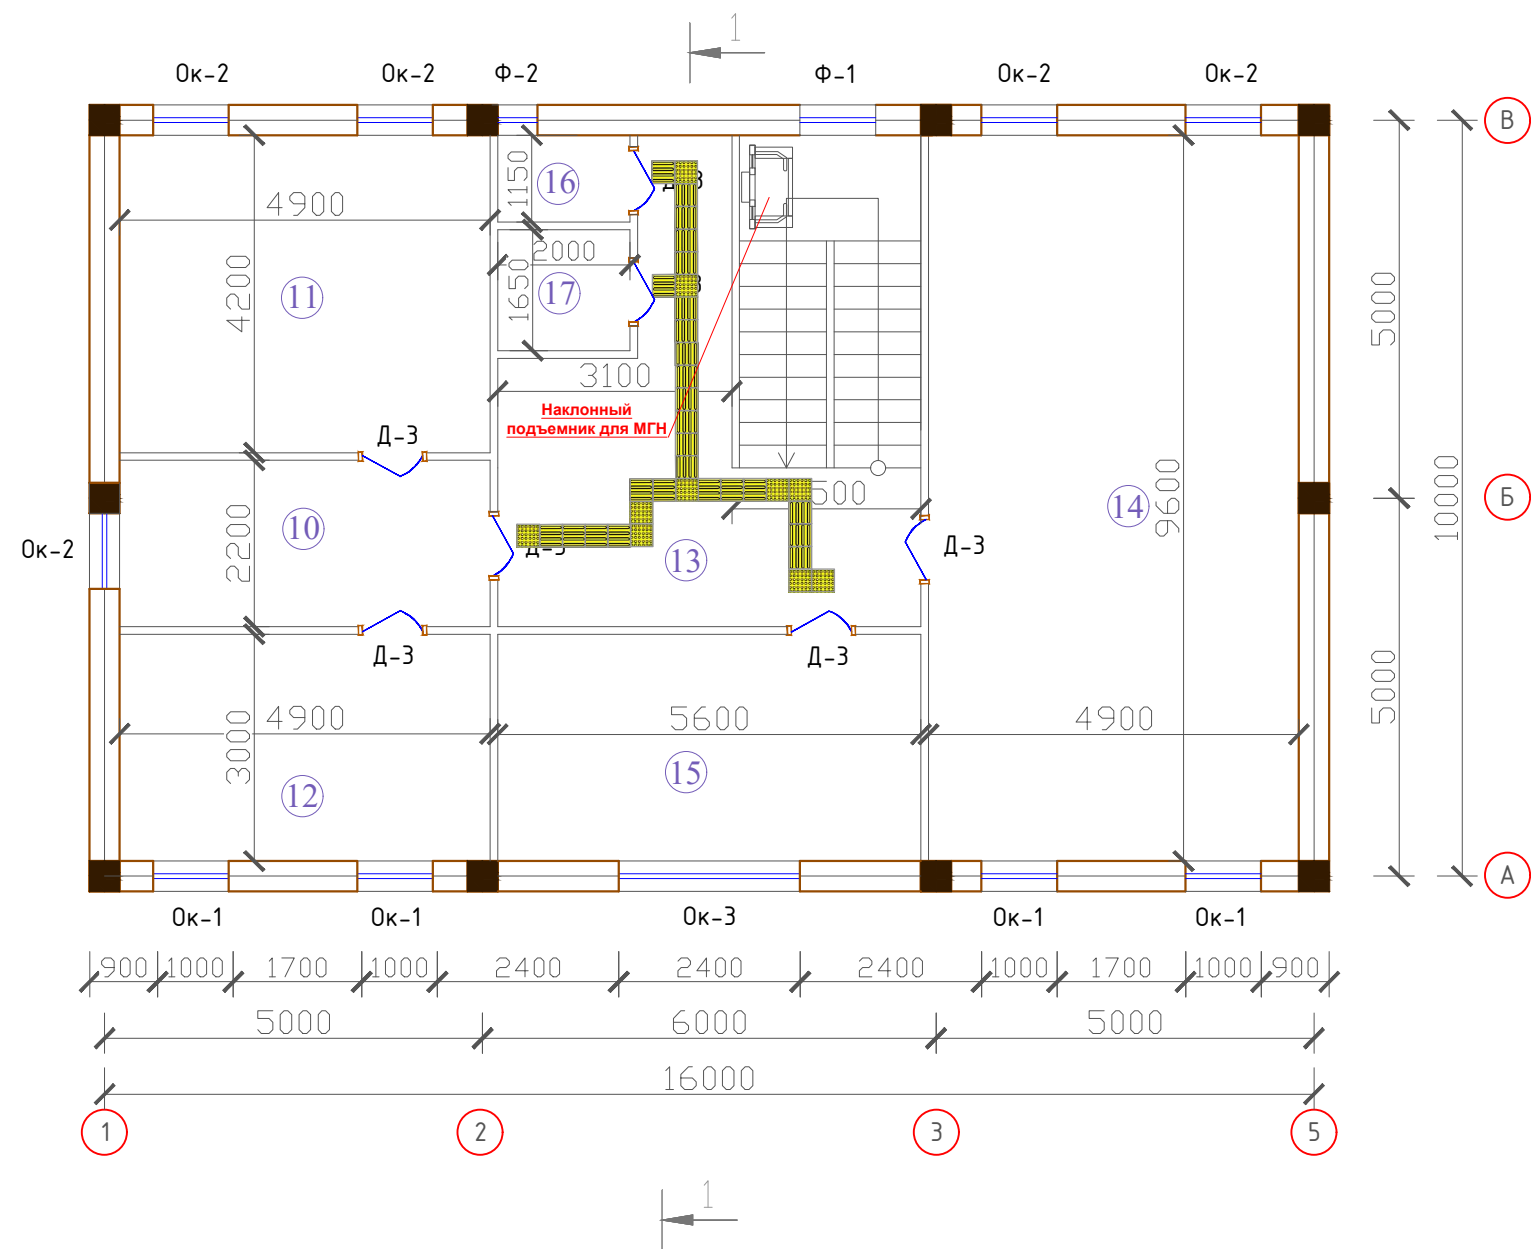

ЭКСПЛИКАЦИЯ ПОМЕЩЕНИЙ 2-го этажа

№	Наименование помещений	Площ. м²	Перим. м
10	Приемная	11,00	
11	Кабинет руководителя	20,60	
12	Кабинет специалиста	15,00	
13	Холл	20,70	
14	Конференц-зал	47,00	
15	Мастерская	16,80	
16	Сан.узел мужской	2,20	
17	Сан.узел для людей с огранич. подвижностью (женский)	2,20	

				Технический оборудования для МГН (ТО)			
				Коровулдозор тумани “Чулкувар” МФЙ ҳудудида “Ёшларнинг бўш вақтини мазмунли ташкил этиш мақсадида енгил конструкцияли ёшлар маркази, IT марказ, кутубхона биноларини” қуриш			
ГИП	Ш.Базаров			Ёшлар маркази	Стад	Лист	Листов
ГАП	Т.Базаров				РП	5	
Разраб	Т.Базаров						
Норма конт	Ш.Базаров						
				План стен М-1:100	ООО Gidro Prom Engineering		

Взам. инв. №	
Подпись и дата	
Инф. № подл.	


Напоминание.

Дверь должна быть соответствующим образом промаркирована, чтобы слабовидящие люди не могли удариться об нее. Если дверь имеет большие стеклянные поверхности, необходимо принять соответствующие меры по маркировке, чтобы предотвратить их разбивание и несчастные случаи.

Предупреждающие знаки на стеклянных входных дверях: - знак высотой 7,5 см, может быть двух разных цветов; - визуальные знаки на дверной раме шириной не менее 5 см; - высота знаков уровня 1: 1,3 м - 1,4 м; - высота знаков 2-го уровня: 0,9 м - 1,0 м; - высота знаков 3-го уровня: 10-30 см (рекомендуется).


Поскольку лестница затрудняет передвижение инвалидов, для создания необходимых условий для людей с ограниченными возможностями устанавливаются пандусы. Максимальная высота ступеней не должна превышать 15 см; - Вертикальные и горизонтальные поверхности ступеней должны быть разного цвета. Каждый край ступени обрамляется полосой шириной 2,5 см, препятствующей скольжению и падению. Эта полоса должна быть установлена ровно, без выступов.

Для людей с ослабленным зрением часть лестницы должна быть выполнена из тактильных материалов, чтобы люди такого типа могли почувствовать приближение к лестнице. Ширина поверхности должна быть не менее 60 см, она должна отличаться по цвету, фактуре и быть шероховатой.

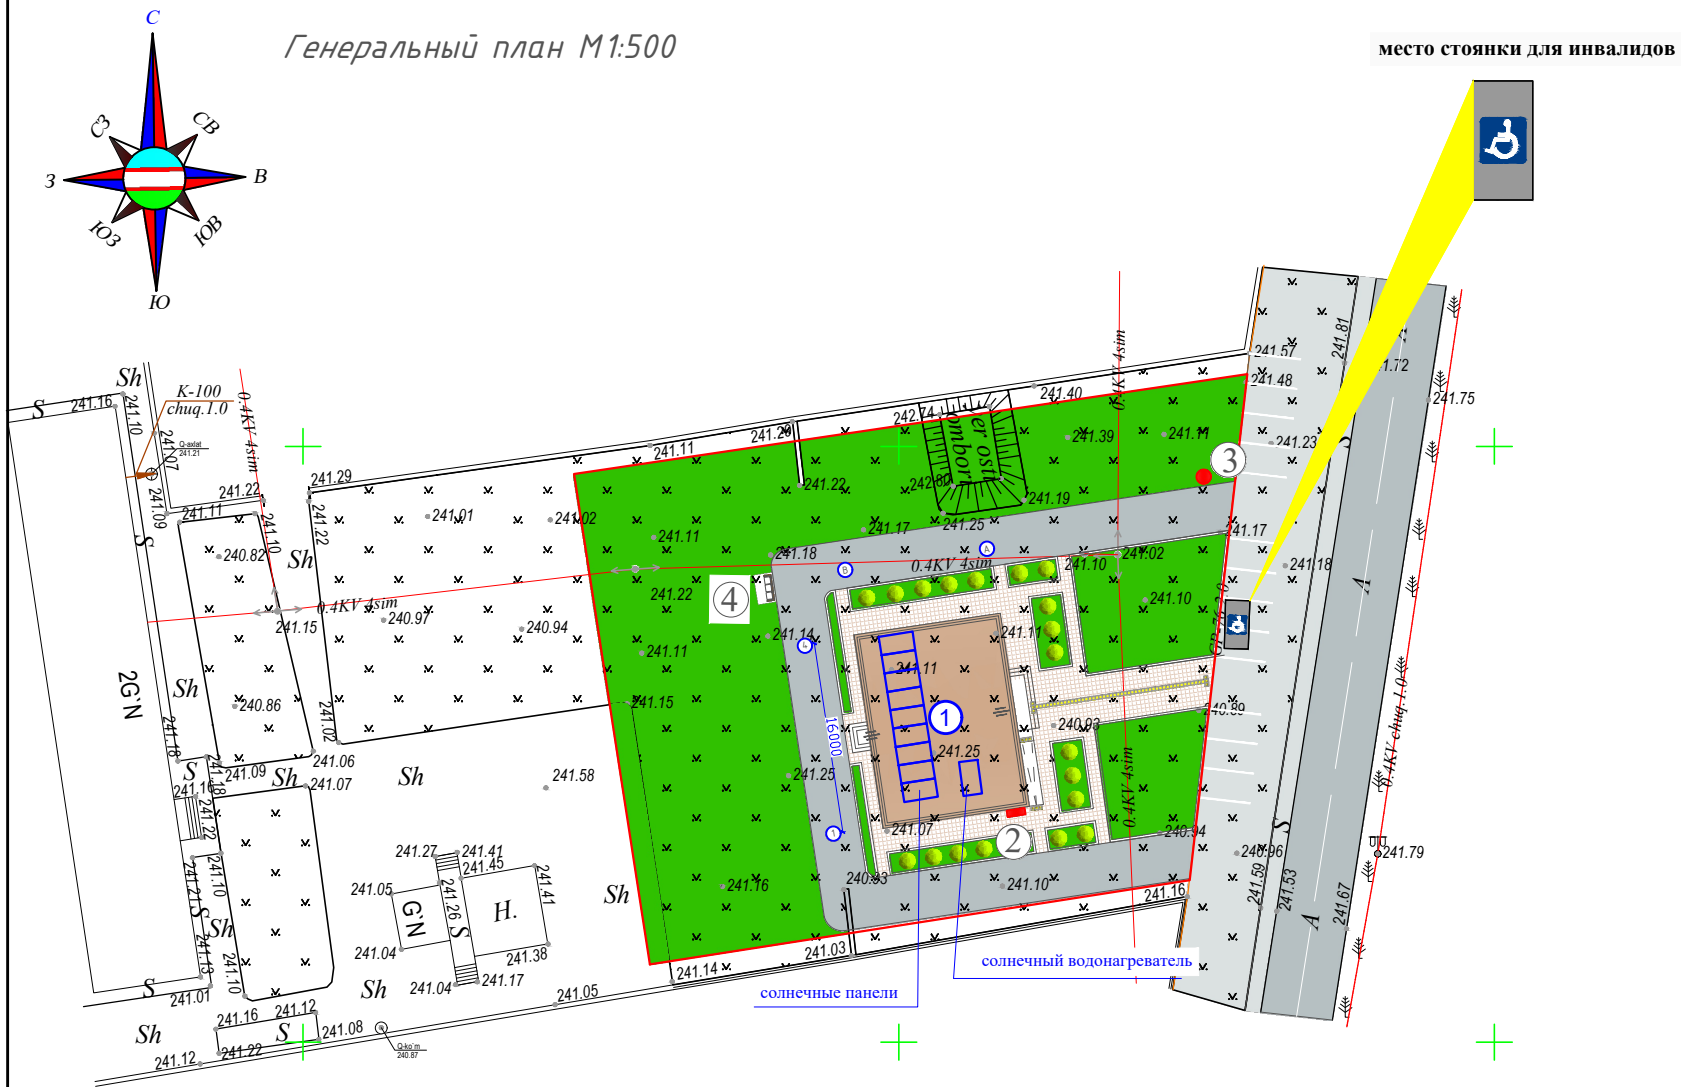

Спецификация тактильного оборудования

Номер помещения	Наименование	Количество
1	Специальная тактильная плитка, ленты и пластины предупреждающие слепых или слабовидящих людей о препятствиях.	1 шт
2	Знак остановка и стоянка для инвалидов.	1 шт
3	Трафареты для разметки границ.	8.46м2
4	Знак автостоянки для инвалидов.	2.2м2
5	Знак разделяющий специальное парковочное место для инвалидов.	1.2м2
6	Столбик ограничитель.	1 шт
7	Бордюры для площадей озеленений.	

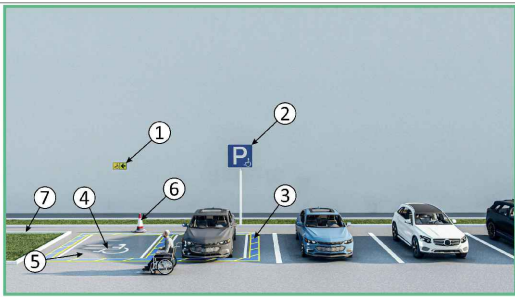


ПРИМЕЧАНИЕ:

1. Специальная тактильная плитка, ленты и пластины предупреждающие слепых или слабовидящих людей о препятствиях.
2. Знак остановка и стоянка для инвалидов.
3. Трафареты для разметки границ.
4. Знак автостоянки для инвалидов.
5. Знак разделяющий специальное парковочное место для инвалидов.
6. Столбик ограничитель.
7. Бордюры для площадей озеленений.



				Технический оборудования для МГН (ТО)					
				Коровулбозор тумани “Чулкувар” МФЙ худудиди “Ёшларнинг бўш вақтини мазмунли ташкил этиш мақсадида энгил конструкцияли ёшлар маркази, IT марказ, кутубхона диноларини” куриш					
ГИП	Ш.Базаров			Ёшлар маркази	Стад	Лист	Листов		
ГАП	Т.Базаров				РП	5			
Разраб	Т.Базаров								
Норма конт	Ш.Базаров				Ген План			ООО Gidro Prom Engineering	



Наклонный платформенный подъемник для МГН

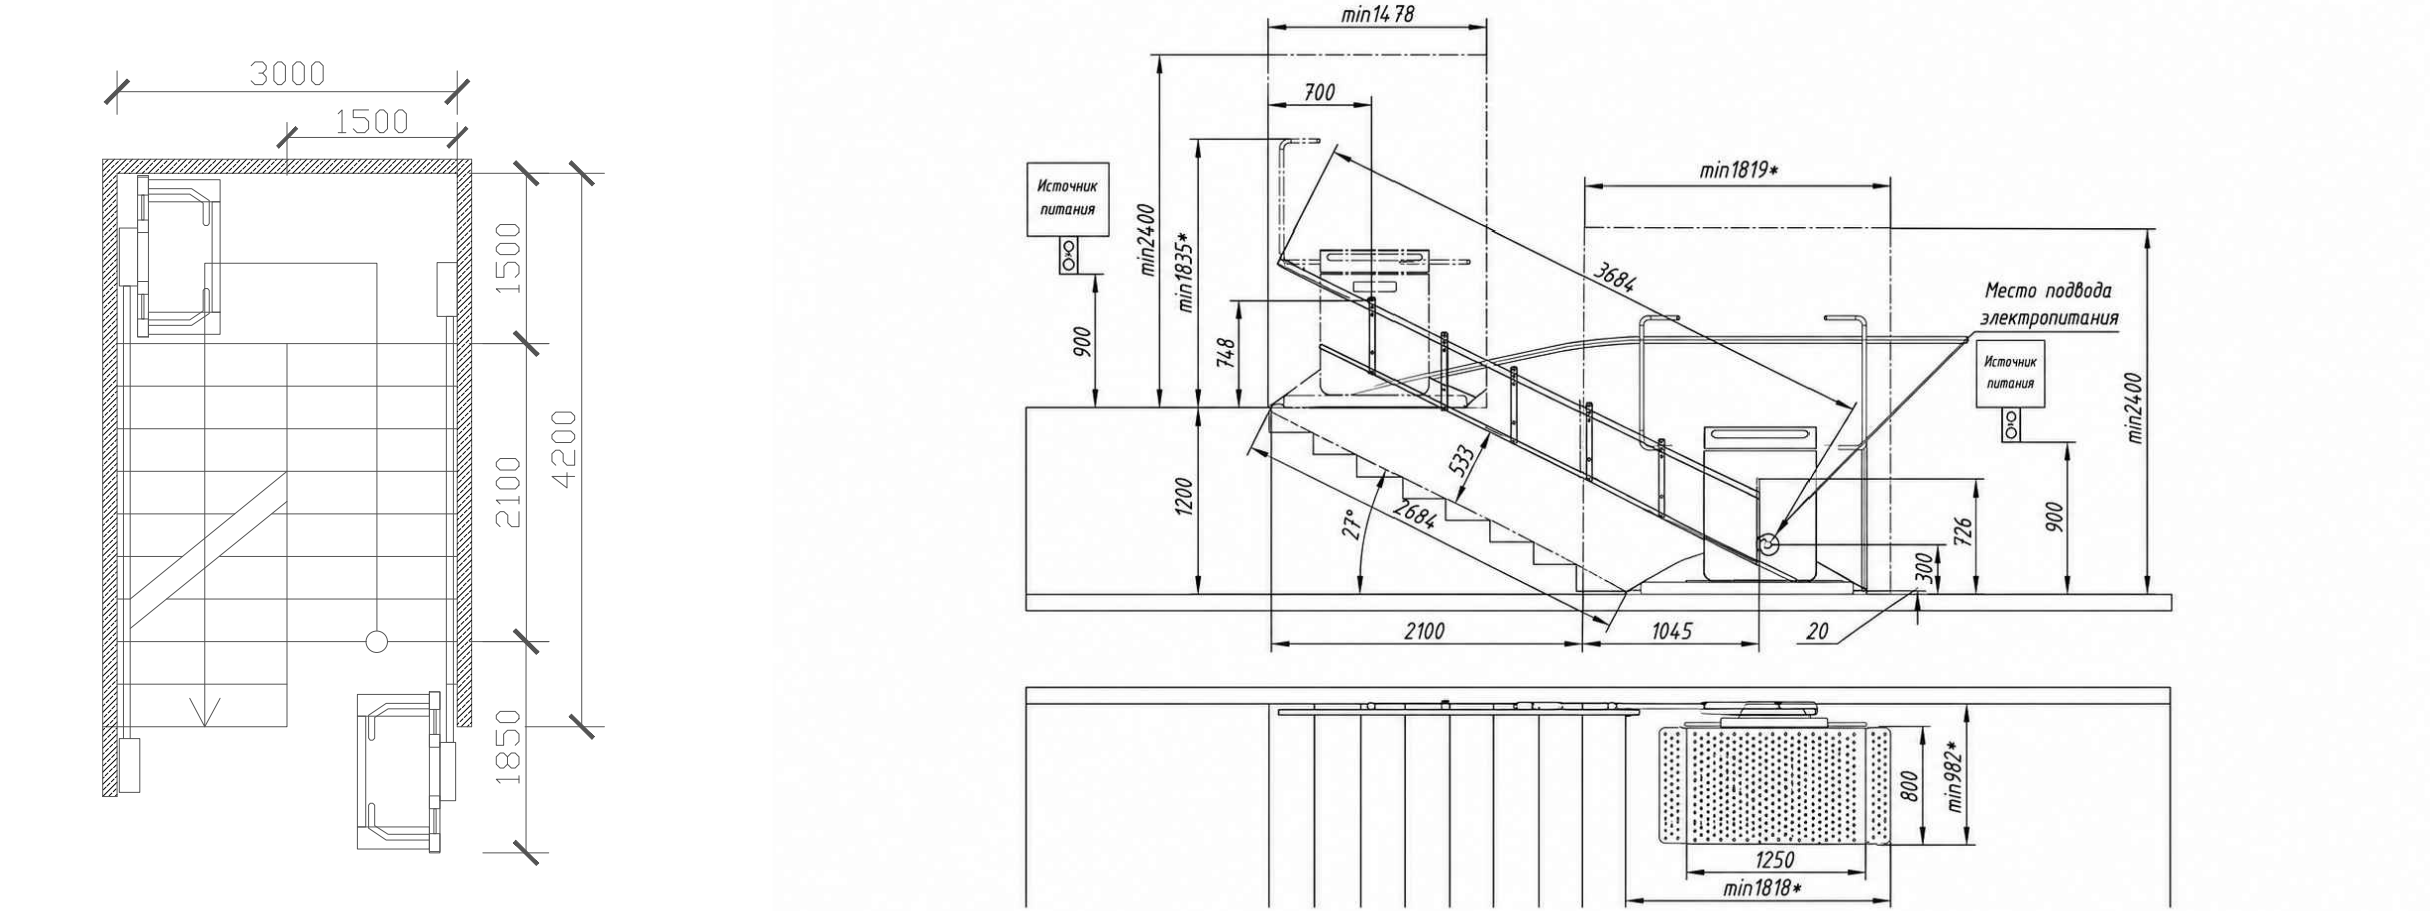

				Технический оборудования для МГН (ТО)			
				Коровулдозор тумани “Чулкувар” МФЙ худудиди “Ёшларнинг бўш вақтини мазмунли ташкил этиш мақсадида энгил конструкцияли ёшлар маркази, IT марказ, кутубхона биноларини” қуриш			
ГИП	Ш.Базаров			Ёшлар маркази	Стад	Лист	Листов
ГАП	Т.Базаров				РП	5	
Разраб	Т.Базаров						
Норма конт	Ш.Базаров						
				Наклонный платформенный подъемник для МГН	ООО Gidro Prom Engineering		

Спецификация тактильного оборудования

Номер помещ-щения	Наименование	Количество
1	Тактильные наклейки для поручней	2 шт
2	Тактильная плитка конус линейный ТПУ с люверсами 300х300мм , цвет желтый	38 шт 3,4 м2
3	Тактильная плиткополоса продольная с люверсами 300х300мм. Направление движения.	120 шт 11,34 м2
4	Круг желтый Ø200мм	2 шт
5	Профиль алюминиевый накладной угол-порог против скольжения	2,0 пм
6	тактильные шрифты инф доски (брайл)	2 шт
7	Поручень U образный с бумагодержателем , откидной, Нержавеющая сталь, пристененный, Ø32 700мм	2 шт -
8	Поручень прямой, Нержавеющая сталь, Ø32 600мм	2 шт
9	Поручень U образный стационарный, на стойке, нержавеющая сталь диаметр32. 600мм	2 шт
10	Зеркало наклонное регулируемое для МГН, Ф32мм, 600*800мм	2 шт
11	Крючок для костылей	2 шт
12	Крючок для одежды	2 шт
13	Унитаз для МГН	2 шт
14	Раковина для МГН	2 шт
15	Смеситель сенсорный	2 шт
	Наклонный платформенный подъемник для МГН	2 шт

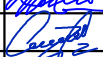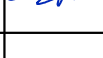				Технический оборудования для МГН (ТО)			
				Коровулдозор тумани “Чулкувар” МФЙ худудида “Ёшларнинг бўш вақтини мазмунли ташкил этиш мақсадида энгил конструкцияли ёшлар маркази, IT марказ, кутубхона биноларини” қуриш			
ГИП	Ш.Базаров						
ГАП	Т.Базаров						
Разраб	Т.Базаров						
Норма конт	Ш.Базаров						
				Ёшлар маркази	Стад	Лист	Листов
					РП	5	
				Спецификация тактильного оборудования	ООО Gidro Prom Engineering		