

BK ning asosiy to'plamining rasmlari ro'yxati

Лист	Наименование	Примеч
1	Umumiy ma'lumot.	
2	KHC sxemasi	
3	Spetsifikatsiyasi	
4		
5		

Ma'lumotnomalar va ilova qilingan hujjatlar ro'yxati

Belgilanish	Nomi	Eslatma
	Ссылочные документы	
4.900-10	Uskunalar, armatura va armatura albomi	
	suv ta'minoti va kanalizatsiya tarmoqlari va inshootlari uchun	
Ilova qilingan hujjatlar		
BK, CO	Uskuna spetsifikatsiyasi	1 varaqda

KH tizimlari uchun asosiy ko'rsatkichlar

№	Nomi	Odamlar soni	Uy xo'jaliklari va ichimlik suvi iste'moli (har bir kishi uchun kuniga litr)	iste'moli m3/kun	iste'moli m3/soat
				Umumiy	O'rtacha iste'moli m3/soat
1	Мавжуд-КНС	640	150	96	8

Loyiha amaldagi qoidalar va qoidalarga muvofiq ishlab chiqilgan.

Гл. loyiha muhandisi:

Ibadullayev X.

Umumiy ma'lumot

Ushbu bo'lim arxitektura, qurilish va texnologik bo'limlarga muvofiq, tegishli normativ hujjatlar talablarini hisobga olgan holda ishlab chiqilgan.

KMKK 2.01.01-94 bo'yicha iqlim mintaqasi-II

Tuproq sharoitlarini hisobga olgan holda qurilish maydonining seysmikligi;

ga binoan-KMK 2.01.03-96- 7-8 баллов

Markazlashgan suv ta'minoti tizimlari suv uzatishni taminlash darajasi bo'yicha toifasi -III

Yerning cho'kuvchanlg-I

Hujjatlar.

Loyiha quyidagi tizimlarni nazarda tutadi:

B1 - Ichimlik suvi ta'minoti;

Ushbu Tashqi oqovasuvi tarmog'i qurilish. tizimlarida qo'llaniladigan dizayn echimlari loyiha uchun texnik shartlarni tuzish bosqichida loyiha buyurtmachisi bilan kelishilgan.

“Loyihalanayotgan hududda Ishlab chiqarish korxonalarini bosimli oqova suvi tarmog'i bilan ta'minlash ko‘zda tutilgan. Ushbu loyihada bosimli oqova suv nasos qurilmas (KHC) rejalashtrildi. Mavjud KHCni oqova suv saqlash hajmi 15m3 tashkil etadi.

Loyiha bosh reja va texnik shartlar asosida ishlab chiqilgan. Texnik shart 31.03.2026 yil №32.

Shartli belgilar

KH

bosimli oqova suv quvuri

K1

oqova suv quvuri



KK

oqova suv qodudlari

						2026 y.	HK		
						Jizzax viloyati Zafarobod tuman markazi va Birlik MFY hududlarida oqova suv tarmog‘i qurish			
Ozg.	Dona	Var	Buyur	Imzo	Sana				
Bosh.M.	Ibadullayev X				Tashqi bosimli oqova suv tarmog'i qurilishi.		Bosqich	Varaq	Varaqlar
Bajardi.	To'xtayev A						Ishchi loyiha	1	2
Tekshirdi.	Sodiqov B								
						Umumiy ma'lumot	ООО "КОМФОРТ ЛІДЕР КАПІТАЛ" г.Джизак		


Формат A3 M 1:500

Мавжуд КНС sxemasi

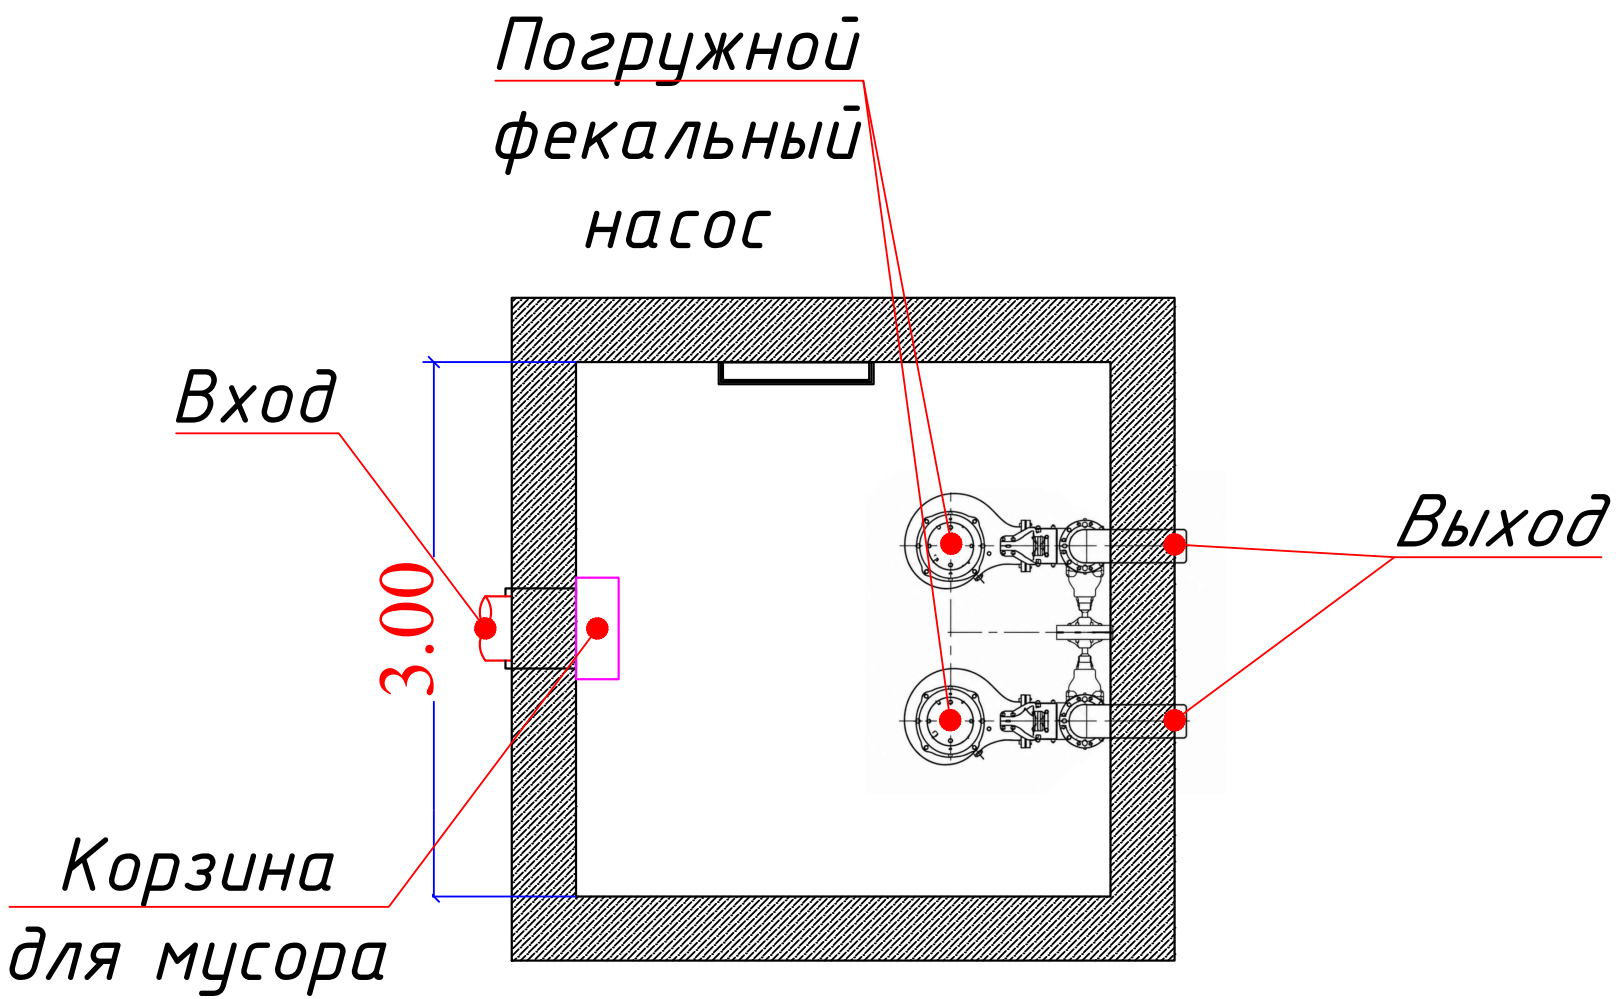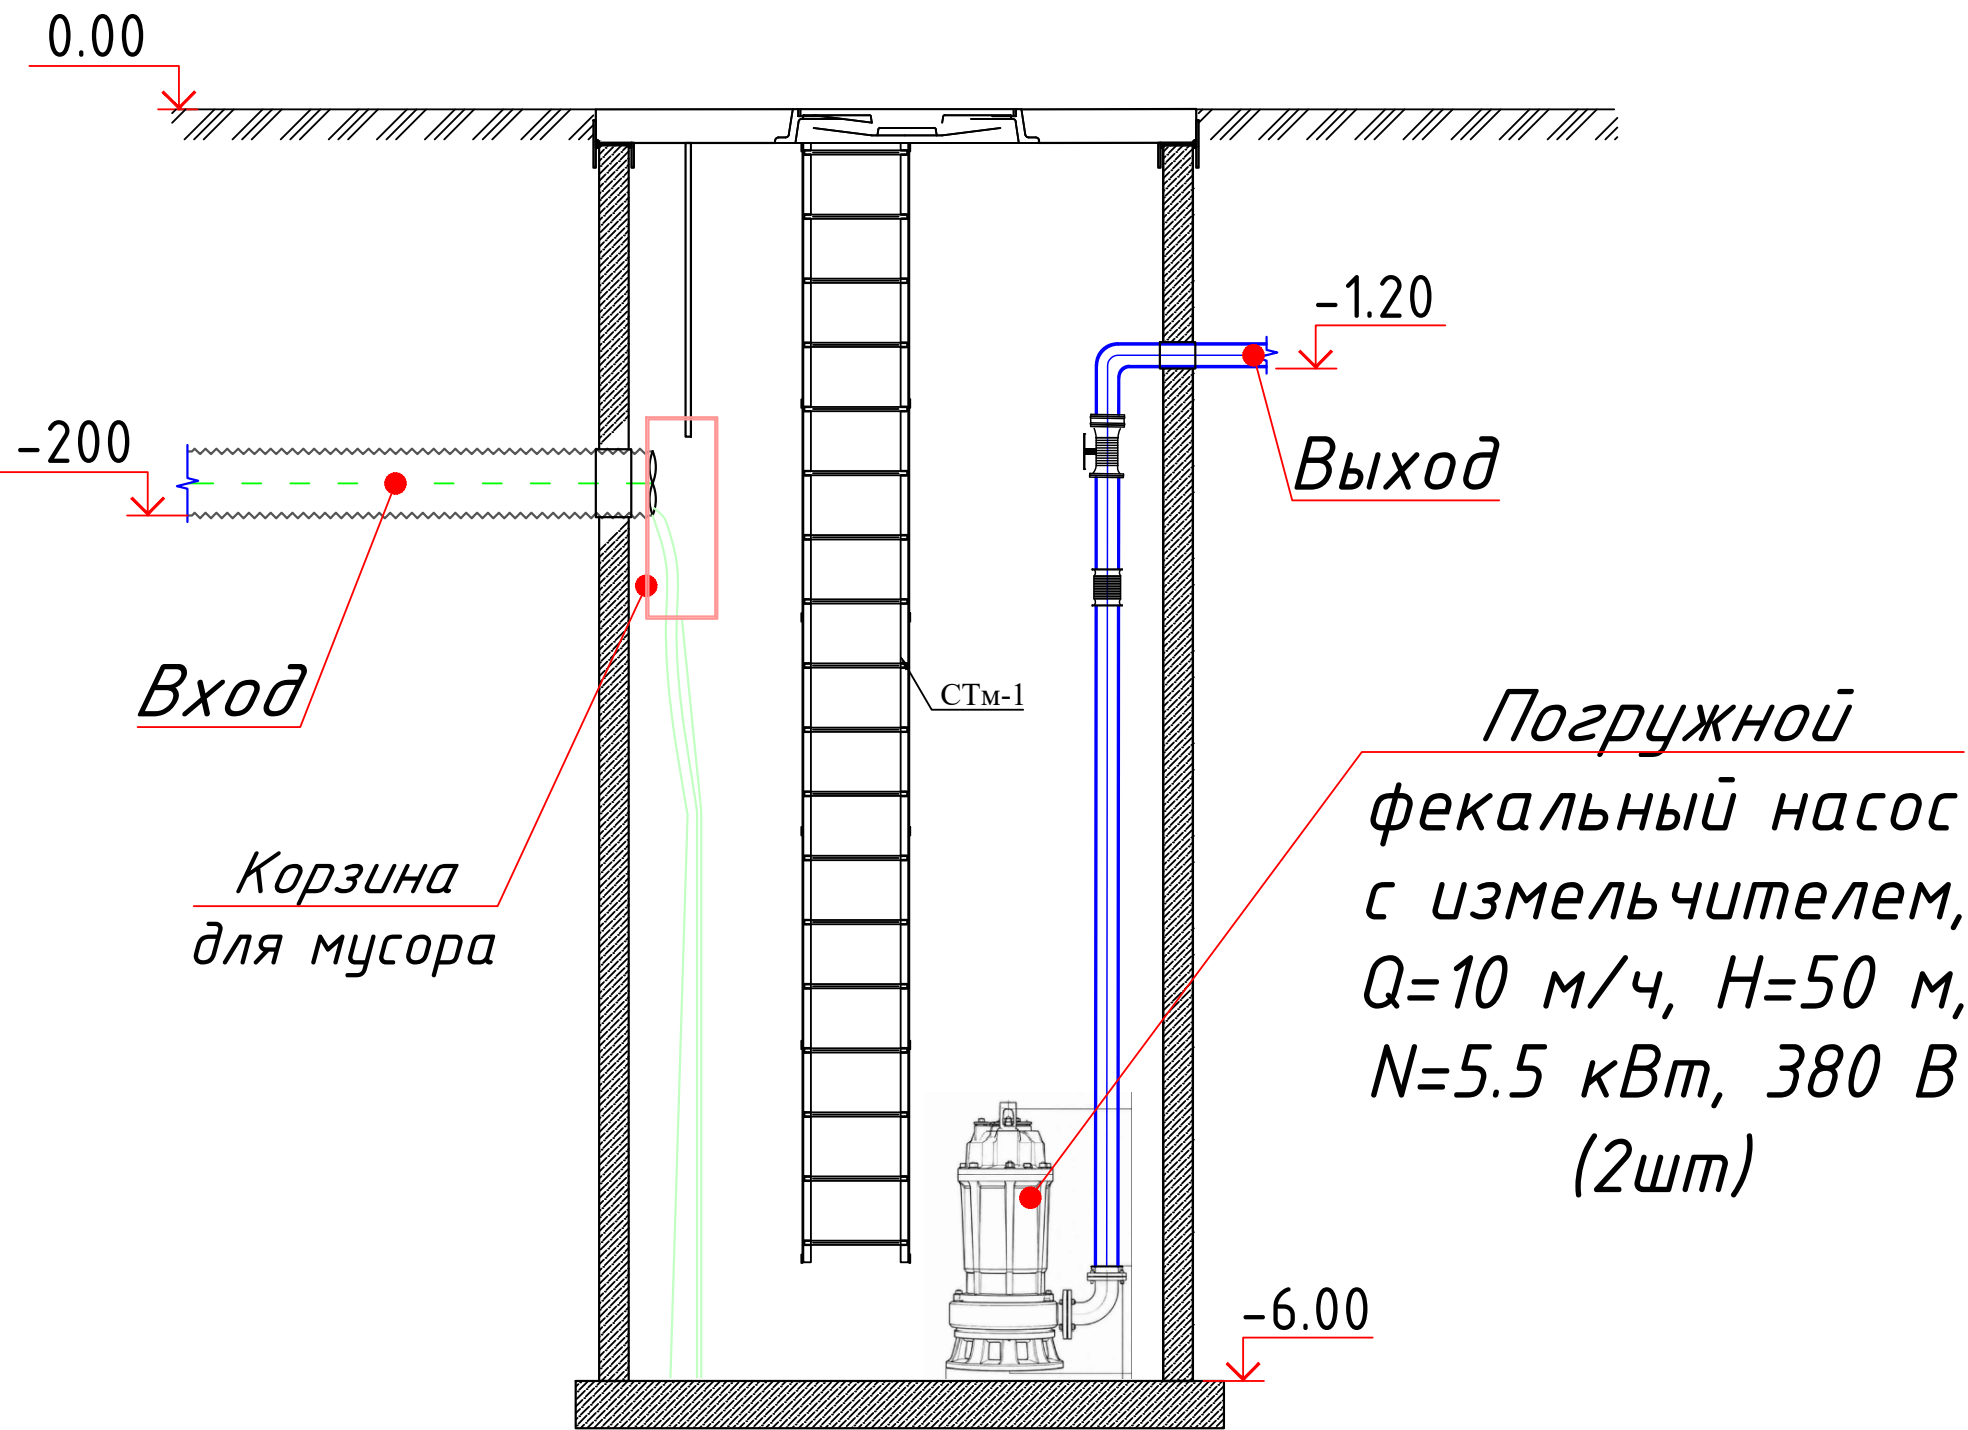

						2026 y.	HK				
						Jizzax viloyati Zafarobod tuman markazi va Birlik MFY hududlarida oqova suv tarmogʻi qurish					
Ozg.	Dona	Var	Buyur	Imzo	Sana	Tashqi bosimli oqova suv tarmog'i qurilishi.	Bosqich	Varaq	Varaqlar		
Bosh.M.	Ibadullayev X						Ishchi loyiha	2	2		
Bajardi.	To'xtayev A										
Tekshirdi.	Sodiqov B										
						3-KHC sxemasi	 ООО "KOMFORT LIDER CAPITAL" г.Джизак				

Позиция	Наименование и техническая характеристика	Тип, марка, обозначение документа, опросного листа	Код оборудования, изделия, материала	Завод-изготовитель	Единица измерения	Количество	Масса единицы (кг)	Примечание
1	2	3	4	5	6	7	8	9
	Оборудование КНС-Мавжуд							
1	Насос фекальный погружной , Q=10 м³/ч, H=50 м, N=5.5 кВт, 380 В (2шт)				к-кт	1		1 раб. 1 резерв
2	Автоматическая трубная муфта 2" в комплекте:				к-кт	1		
	Ножка для автомуфты - 1 к-м							
	Направляющие трубы подъема/опускания насосов. нержавеющая сталь d=26 mm - 2 к-м							
	Напорный трубопровод. DN 50 нержавеющая сталь - 2 к-м							
	Фланец DN 50 - 8 шт							
	Обратный клапан. DN 50 - 2 шт							
	Задвижка. DN 50 - 3 шт							
	Отводы DN 50 - 2 шт							
	Адаптер с переходом DN 50 to DN 110-160 with flanges DN 110-160 -1 к-м							
	Крышной вентилятор - 1 к-м							
	Грузоподъемное оборудование (лебедка) 1 т 9 м - 1 к-м							
	Цепь для насоса - 2 к-м							
	Корзина для мусора нержавеющая сталь - 1 к-м							
	Направляющий мусорного ящика - 1 к-м							
	Цепь для мусорного ящика - 1 шт							
	Electromechanical Float switch MS1 10m - 3 шт							
	Крючки крепления датчиков уровня - 3 шт							
	Цепь для мусорного ящика - 1 шт							
	Шкаф в климатическом исполнении управления насосными агрегатами. Работа щита в автоматическом и ручном исполнении. Кол-во управляемых насосов: 2. Логика работы насосных агрегатов: раздельный пуск, общая остановка. Управление по средствам датчиков уровня. Метод пуска насосных агрегатов: - 1 к-м							

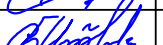						2026 y.	HK				
						Jizzax viloyati Zafarobod tuman markazi va Birlik MFY hududlarida oqova suv tarmog'i qurish					
Ozg.	Dona	Var	Buyur	Imzo	Sana						
Bosh.M.	Ibadullayev X					Tashqi oqova suv tarmog'i qurilishi.	Bosqich	Varaq	Varaqlar		
Bajardi.	To'xtayev A						Ishchi loyiha	1	1		
Tekshirdi.	Sodiqov B										
						spetsifikatsiyasi.					