

BK ning asosiy to'plamining rasmlari ro'yxati

|      |                   |        |
|------|-------------------|--------|
| Лист | Наименование      | Примеч |
| 1    | Umumiy ma'lumot.  |        |
| 2    | KHC sxemasi       |        |
| 3    | Spetsifikatsiyasi |        |
| 4    |                   |        |
| 5    |                   |        |

|                                                      |                                                                |           |  |
|------------------------------------------------------|----------------------------------------------------------------|-----------|--|
| Ma'lumotnomalar va ilova qilingan hujjatlar ro'yxati |                                                                |           |  |
| Belgilanish                                          | Nomi                                                           | Eslatma   |  |
|                                                      | Ссылочные документы                                            |           |  |
| 4.900-10                                             | Uskunalar, armatura va armatura albomi                         |           |  |
|                                                      | suv ta'minoti va kanalizatsiya tarmoqlari va inshootlari uchun |           |  |
|                                                      |                                                                |           |  |
| Ilova qilingan hujjatlar                             |                                                                |           |  |
| BK, CO                                               | Uskuna spetsifikatsiyasi                                       | 1 varaqda |  |

KH tizimlari uchun asosiy ko'rsatkichlar

| № | Nomi     | Odamlar soni | Uy xo'jaliklari va ichimlik suvi iste'moli (har bir kishi uchun kuniga litr) | iste'moli m3/kun | iste'moli m3/soat          |
|---|----------|--------------|------------------------------------------------------------------------------|------------------|----------------------------|
|   |          |              |                                                                              | Umumiy           | O'rtacha iste'moli m3/soat |
| 1 | Янги-KHC | 1920         | 150                                                                          | 288              | 12                         |

Loyiha amaldagi qoidalar va qoidalarga muvofiq ishlab chiqilgan.

Гл. loyiha muhandisi:

Ibadullayev X.

Umumiy ma'lumot

Ushbu bo'lim arxitektura, qurilish va texnologik bo'limlarga muvofiq, tegishli normativ hujjatlar talablarini hisobga olgan holda ishlab chiqilgan.

KMKK 2.01.01-94 bo'yicha iqlim mintaqasi-II

Tuproq sharoitlarini hisobga olgan holda qurilish maydonining seysmikligi;

ga binoan-KMK 2.01.03-96- 7-8 баллов

Markazlashgan suv ta'minoti tizimlari suv uzatishni taminlash darajasi bo'yicha toifasi -III

Yerning cho'kuvchanlg-I

Hujjatlar.

Loyiha quyidagi tizimlarni nazarda tutadi:

B1 - Ichimlik suvi ta'minoti;

Ushbu Tashqi oqovasuvi tarmog'i qurilish. tizimlarida qo'llaniladigan dizayn echimlari loyiha uchun texnik shartlarni tuzish bosqichida loyiha buyurtmachisi bilan kelishilgan.

“Loyihalanayotgan hududda Ishlab chiqarish korxonalarini bosimli oqova suvi tarmog'i bilan ta'minlash ko'zda tutilgan.

Ushbu loyihada bosimli oqova suv nasos qurilmas (KHC) rejalashtrildi. KHCni 4.0x4.0 m chuqurligi h=6m oqova suv saqlash hajmi 50m3 tashkil etadi.

Loyiha bosh reja va texnik shartlar asosida ishlab chiqilgan. Texnik shart 31.03.2026 yil №32.

Shartli belgilar

KH

bosimli oqova suv quvuri

K1

oqova suv quvuri

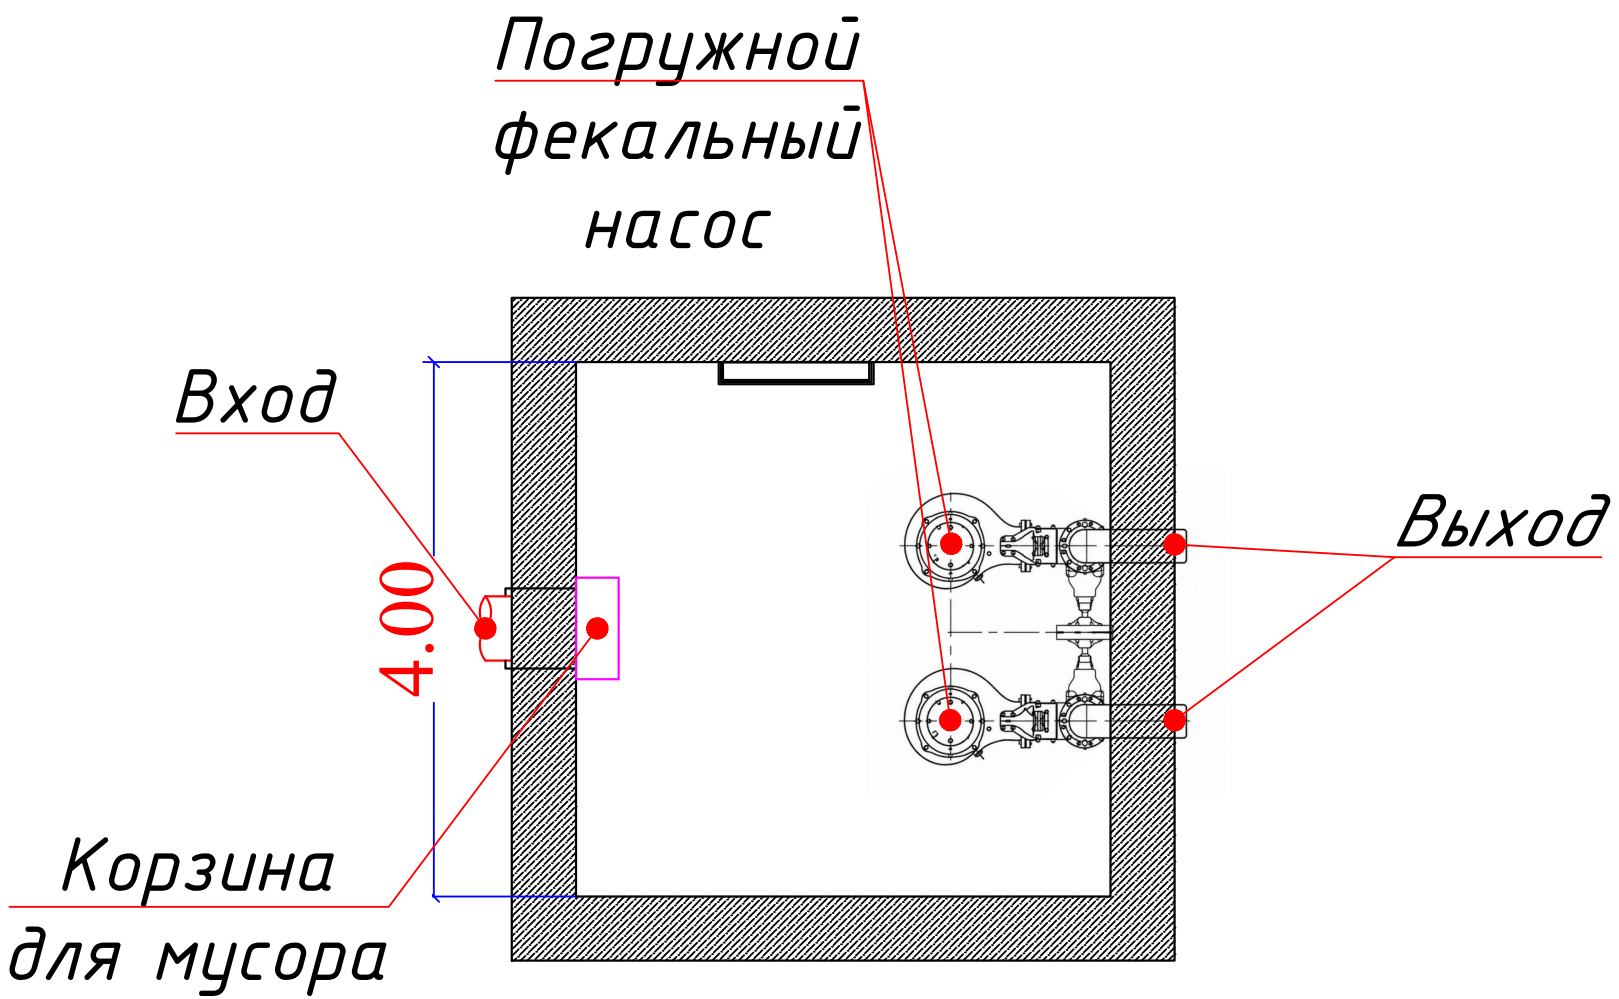
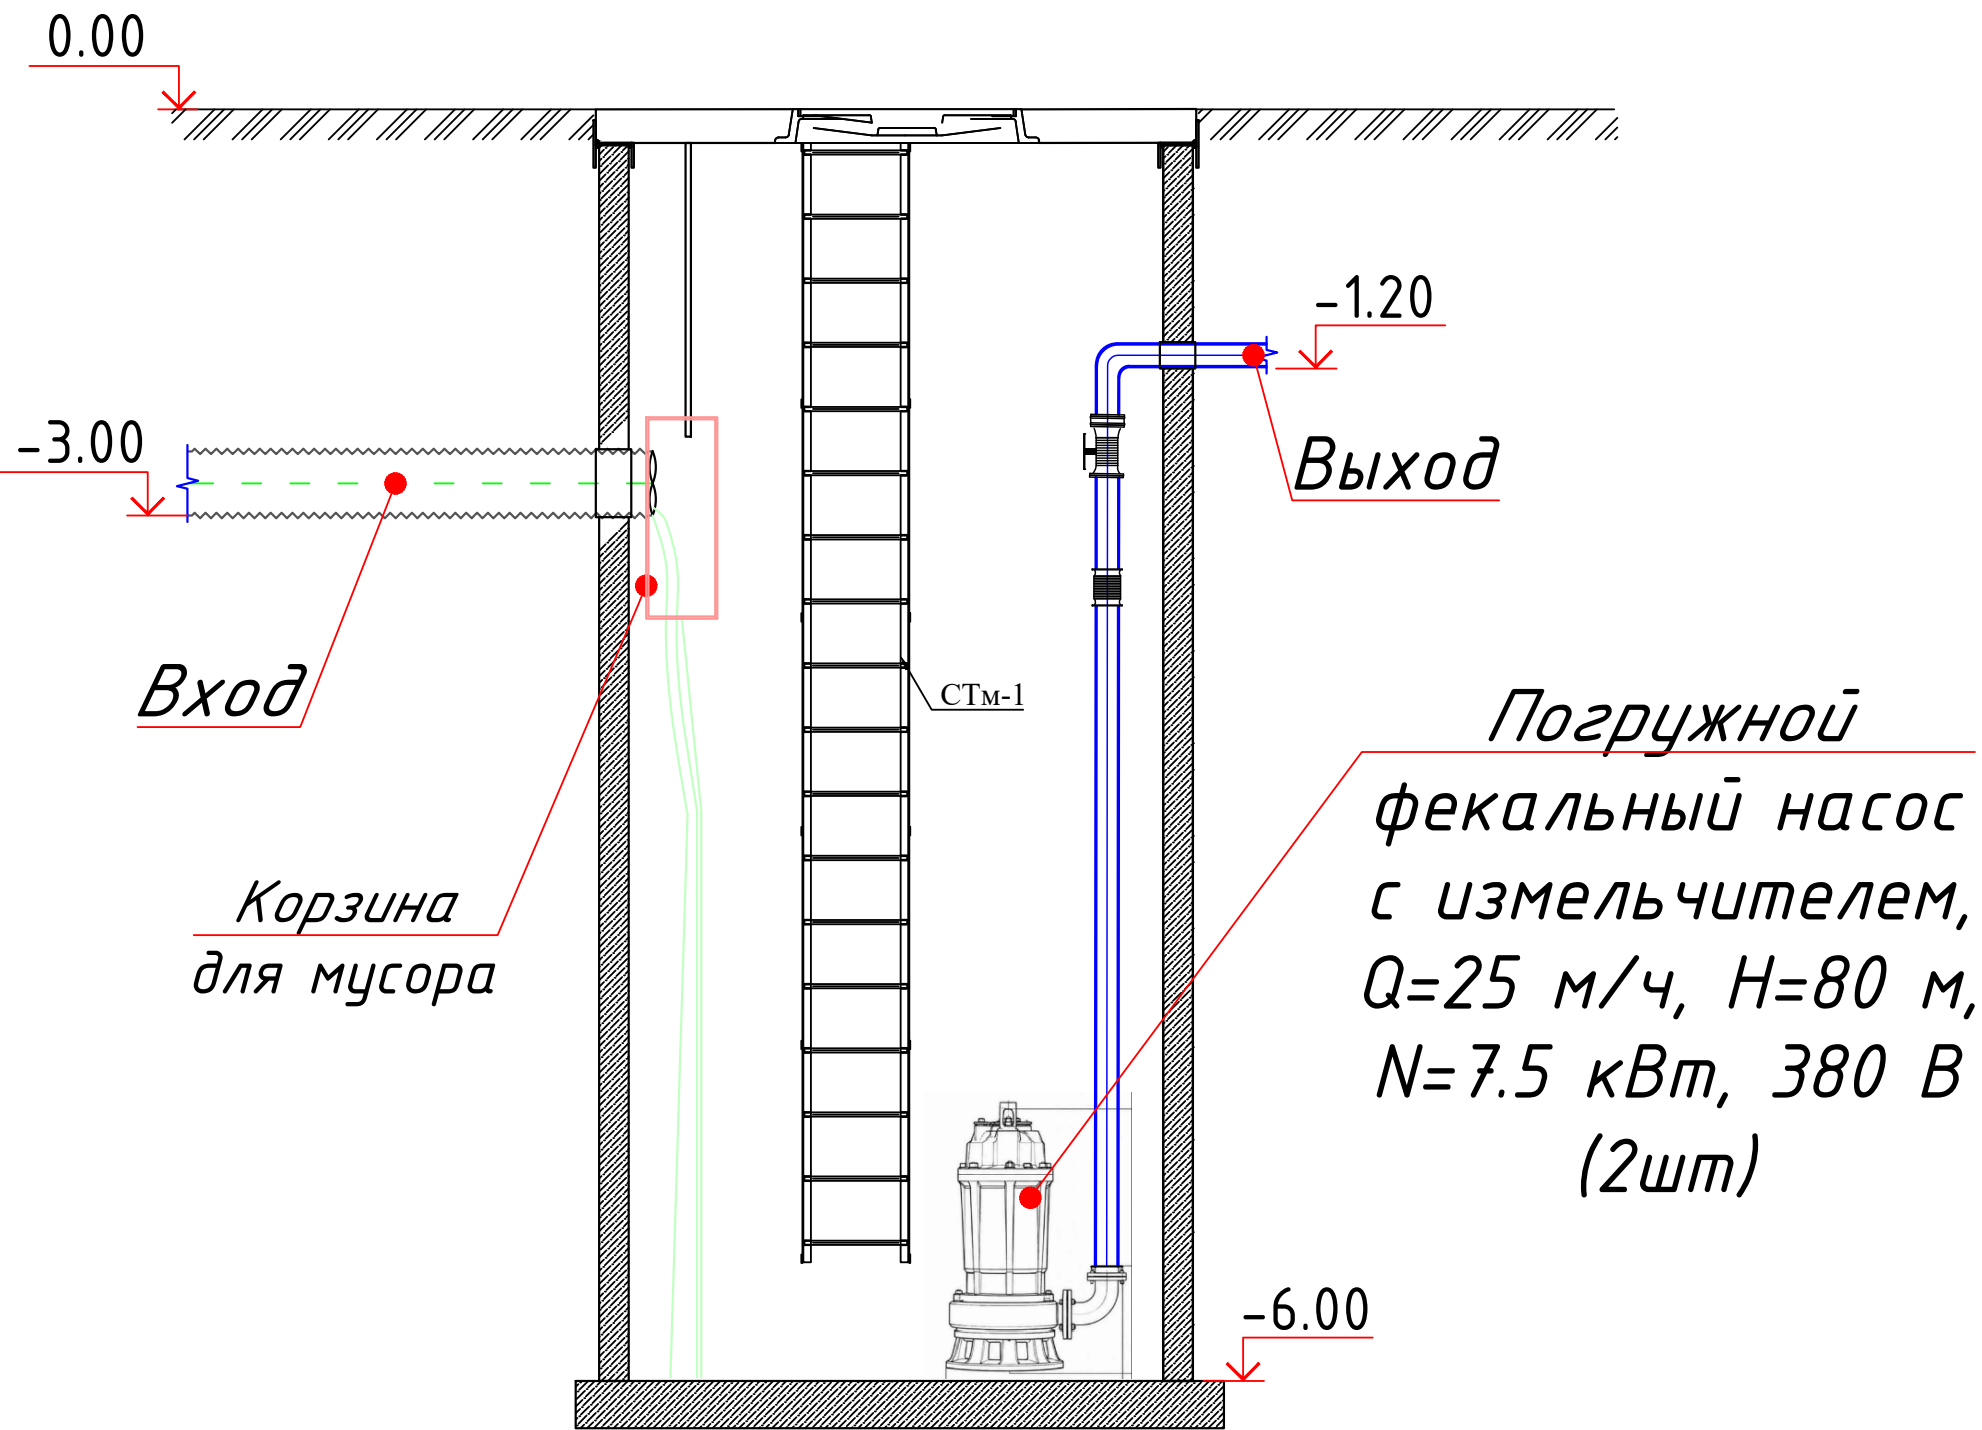
KK

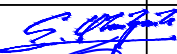
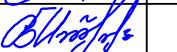
oqova suv qodudlari

|            |      |               |       |             |      |                                                                                             |                                                                                  |       |          |  |  |
|------------|------|---------------|-------|-------------|------|---------------------------------------------------------------------------------------------|----------------------------------------------------------------------------------|-------|----------|--|--|
|            |      |               |       |             |      | 2026 y.                                                                                     | HK                                                                               |       |          |  |  |
|            |      |               |       |             |      | Jizzax viloyati Zafarobod tuman markazi va Birlik MFY hududlarida oqova suv tarmog'i qurish |                                                                                  |       |          |  |  |
|            |      |               |       |             |      |                                                                                             |                                                                                  |       |          |  |  |
|            |      |               |       |             |      |                                                                                             |                                                                                  |       |          |  |  |
| Ozg.       | Dona | Var           | Buyur | Imzo        | Sana |                                                                                             |                                                                                  |       |          |  |  |
| Bosh.M.    |      | Ibadullayev X |       | <div></div> |      | Tashqi bosimli oqova suv tarmog'i qurilishi.                                                | Bosqich                                                                          | Varaq | Varaqlar |  |  |
| Bajardi.   |      | To'xtayev A   |       | <div></div> |      |                                                                                             | Ishchi loyiha                                                                    | 1     | 2        |  |  |
| Tekshirdi. |      | Sodiqov B     |       | <div></div> |      |                                                                                             |                                                                                  |       |          |  |  |
|            |      |               |       |             |      | Umumiy ma'lumot                                                                             | <div><div><div></div></div><div>ООО "КОМFORT LIDER КАПИТАЛ" г.Джизак</div></div> |       |          |  |  |
|            |      |               |       |             |      |                                                                                             |                                                                                  |       |          |  |  |
|            |      |               |       |             |      |                                                                                             |                                                                                  |       |          |  |  |

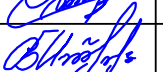
Формат A3 M 1:500

1-KHC sxemasi



|            |               |     |       |                                                                                       |      |                                                                                             |   |       |          |  |  |
|------------|---------------|-----|-------|---------------------------------------------------------------------------------------|------|---------------------------------------------------------------------------------------------|---|-------|----------|--|--|
|            |               |     |       |                                                                                       |      | 2026 y.                                                                                     | HK   |       |          |  |  |
|            |               |     |       |                                                                                       |      | Jizzax viloyati Zafarobod tuman markazi va Birlik MFY hududlarida oqova suv tarmogʻi qurish |   |       |          |  |  |
| Ozg.       | Dona          | Var | Buyur | Imzo                                                                                  | Sana | Tashqi bosimli oqova suv tarmog'i qurilishi.                                                | Bosqich   | Varaq | Varaqlar |  |  |
| Bosh.M.    | Ibadullayev X |     |       |  |      |                                                                                             | Ishchi loyiha   | 2     | 2        |  |  |
| Bajardi.   | To'xtayev A   |     |       |  |      |                                                                                             |   |       |          |  |  |
| Tekshirdi. | Sodiqov B     |     |       |  |      |                                                                                             |   |       |          |  |  |
|            |               |     |       |                                                                                       |      | 3-KHC sxemasi                                                                               |  <div>ООО<br/>"KOMFORT LIDER CAPITAL"<br/>г.Джизак</div> |       |          |  |  |

| Позиция | Наименование и техническая характеристика   | Тип, марка, обозначение документа, опросного листа | Код оборудования, изделия, материала | Завод-изготовитель | Единица измерения | Количество | Масса единицы (кг) | Примечание      |
|---------|---|----------------------------------------------------|--------------------------------------|--------------------|-------------------|------------|--------------------|-----------------|
| 1       | 2   | 3                                                  | 4                                    | 5                  | 6                 | 7          | 8                  | 9               |
|         | Оборудование КНС-1   |                                                    |                                      |                    |                   |            |                    |                 |
| 1       | Насос фекальный погружной , Q=25 м³/ч, H=80 м, N=7.5 кВт, 380 В (2шт)   |                                                    |                                      |                    | к-кт              | 1          |                    | 1 раб. 1 резерв |
| 2       | Автоматическая трубная муфта 2" в комплекте:   |                                                    |                                      |                    | к-кт              | 1          |                    |                 |
|         | Ножка для автомуфты - 1 к-м   |                                                    |                                      |                    |                   |            |                    |                 |
|         | Направляющие трубы подъема/опускания насосов. нержавеющая сталь d=26 mm - 2 к-м   |                                                    |                                      |                    |                   |            |                    |                 |
|         | Напорный трубопровод. DN 50 нержавеющая сталь - 2 к-м   |                                                    |                                      |                    |                   |            |                    |                 |
|         | Фланец DN 50 - 8 шт   |                                                    |                                      |                    |                   |            |                    |                 |
|         | Обратный клапан. DN 50 - 2 шт   |                                                    |                                      |                    |                   |            |                    |                 |
|         | Задвижка. DN 50 - 3 шт   |                                                    |                                      |                    |                   |            |                    |                 |
|         | Отводы DN 50 - 2 шт   |                                                    |                                      |                    |                   |            |                    |                 |
|         | Адаптер с переходом DN 50 to DN 110-160 with flanges DN 110-160 -1 к-м   |                                                    |                                      |                    |                   |            |                    |                 |
|         | Крышной вентилятор - 1 к-м   |                                                    |                                      |                    |                   |            |                    |                 |
|         | Грузоподъемное оборудование (лебедка) 1 т 9 м - 1 к-м   |                                                    |                                      |                    |                   |            |                    |                 |
|         | Цепь для насоса - 2 к-м   |                                                    |                                      |                    |                   |            |                    |                 |
|         | Корзина для мусора нержавеющая сталь - 1 к-м   |                                                    |                                      |                    |                   |            |                    |                 |
|         | Направляющий мусорного ящика - 1 к-м   |                                                    |                                      |                    |                   |            |                    |                 |
|         | Цепь для мусорного ящика - 1 шт   |                                                    |                                      |                    |                   |            |                    |                 |
|         | Electromechanical Float switch MS1 10m - 3 шт   |                                                    |                                      |                    |                   |            |                    |                 |
|         | Крючки крепления датчиков уровня - 3 шт   |                                                    |                                      |                    |                   |            |                    |                 |
|         | Цепь для мусорного ящика - 1 шт   |                                                    |                                      |                    |                   |            |                    |                 |
|         | Шкаф в климатическом исполнении управления насосными агрегатами. Работа щита в автоматическом и ручном исполнении. Кол-во управляемых насосов: 2. Логика работы насосных агрегатов: раздельный пуск, общая остановка. Управление по средствам датчиков уровня. Метод пуска насосных агрегатов: - 1 к-м |                                                    |                                      |                    |                   |            |                    |                 |

|            |               |     |                                                                                       |      |               |                                                                                             |    |   |       |          |  |  |
|------------|---------------|-----|---------------------------------------------------------------------------------------|------|---------------|---------------------------------------------------------------------------------------------|----|---|-------|----------|--|--|
|            |               |     |                                                                                       |      |               | 2026 y.                                                                                     | HK |   |       |          |  |  |
|            |               |     |                                                                                       |      |               | Jizzax viloyati Zafarobod tuman markazi va Birlik MFY hududlarida oqova suv tarmog'i qurish |    |   |       |          |  |  |
| Ozg.       | Dona          | Var | Buyur                                                                                 | Imzo | Sana          | Tashqi oqova suv tarmog'i qurilishi.                                                        |    | Bosqich   | Varaq | Varaqlar |  |  |
| Bosh.M.    | Ibadullayev X |     |  |      | Ishchi loyiha |                                                                                             |    | 1   | 1     |          |  |  |
| Bajardi.   | To'xtayev A   |     |  |      |               |                                                                                             |    |   |       |          |  |  |
| Tekshirdi. | Sodiqov B     |     |  |      |               |                                                                                             |    |   |       |          |  |  |
|            |               |     |                                                                                       |      |               | spetsifikatsiyasi.                                                                          |    |  <div>OOO<br/>"KOMFORT LIDER KAPITAL"<br/>г.Джизак</div> |       |          |  |  |
|            |               |     |                                                                                       |      |               |                                                                                             |    |   |       |          |  |  |
