


Ведомость основных комплектов чертежей

Обозначение	Наименование	Примечание
АС	Архитектурно-строительная часть	

Ведомость чертежей основного комплекта АС

Лист	Наименование	Примечание
АС-1	Общие данные .	
АС-2	Сетчатое ворота	
АС-3	Сетчатое катитки	
АС-4	Сетчатое ограждение СО-1	

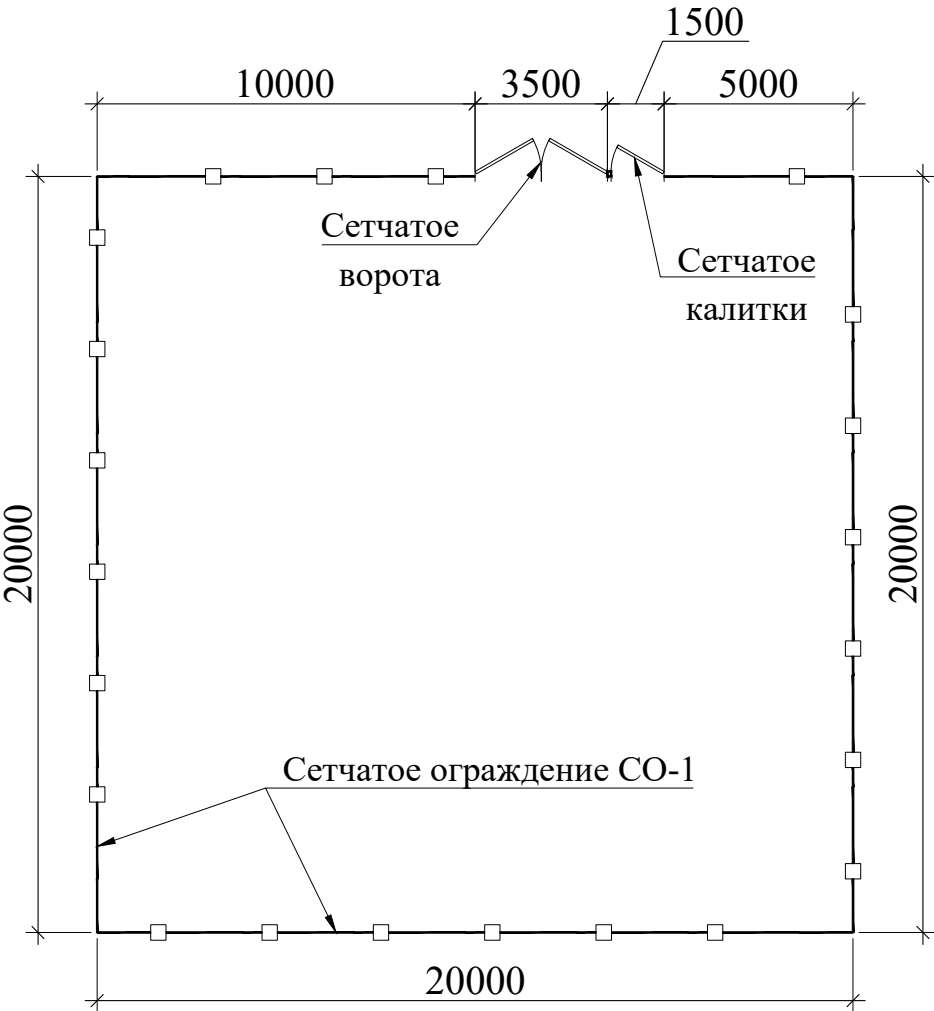

Проект соответствует требованиям технологических, санитарно-гигиенических, противопожарных норм и других норм, действующих на территории Республики Узбекистан, и обеспечивает безопасную для жизни и здоровья эксплуатацию объекта при соблюдении предусмотренных рабочими чертежами мероприятий.

Главный инженер проекта:  Зиятов Ж


Архитектурно - планировочные решения:

Сетчатое варота, калитки, ограждение, с габаритными размерами.
Варота: Длина 3.5м, Высота h=2.5м. - 1 шт.
Калитки: Длина 1.5м, Высота h=2.5м. - 1 шт.
Ограждение: Длина 2.5м, Высота h=2.5м. - 75,0 пм.
Класс ответственности - III.
Степень долговечности - II.
Степень огнестойкости - II.
Класс по конструктивной пожарной опасности - СО.

Конструктивные решения:



Фундаменты - Столбчатые монолитные из бетона класса В12.5, армированные сеткой.
Стойки - из металлических квадратных труб сечением 60х60х2.5мм по ГОСТ 30245-2003.
Уголок -сечением 50х50х4мм, по ГОСТ 8509-93.
Отмостка - с.м част ГП.




						2026г.	АС				
						Янгиер шаҳар «Марифат» МФЙ да ичимлик сув тизимларини куриш					
Изм.	Кол.уч	Лист	Ндок.	Подпись	Дата						
Г И П		Зиятов Ж				Сетчатое ограждение	Стадия	Лист	Листов		
Разработал		Зиятов Ж					РП	1	4		
Н. контр.		Мамарахимов С									
						Общие данные.	 ООО "KOMOLIDDIN BEHZOD" Sirdaryo				

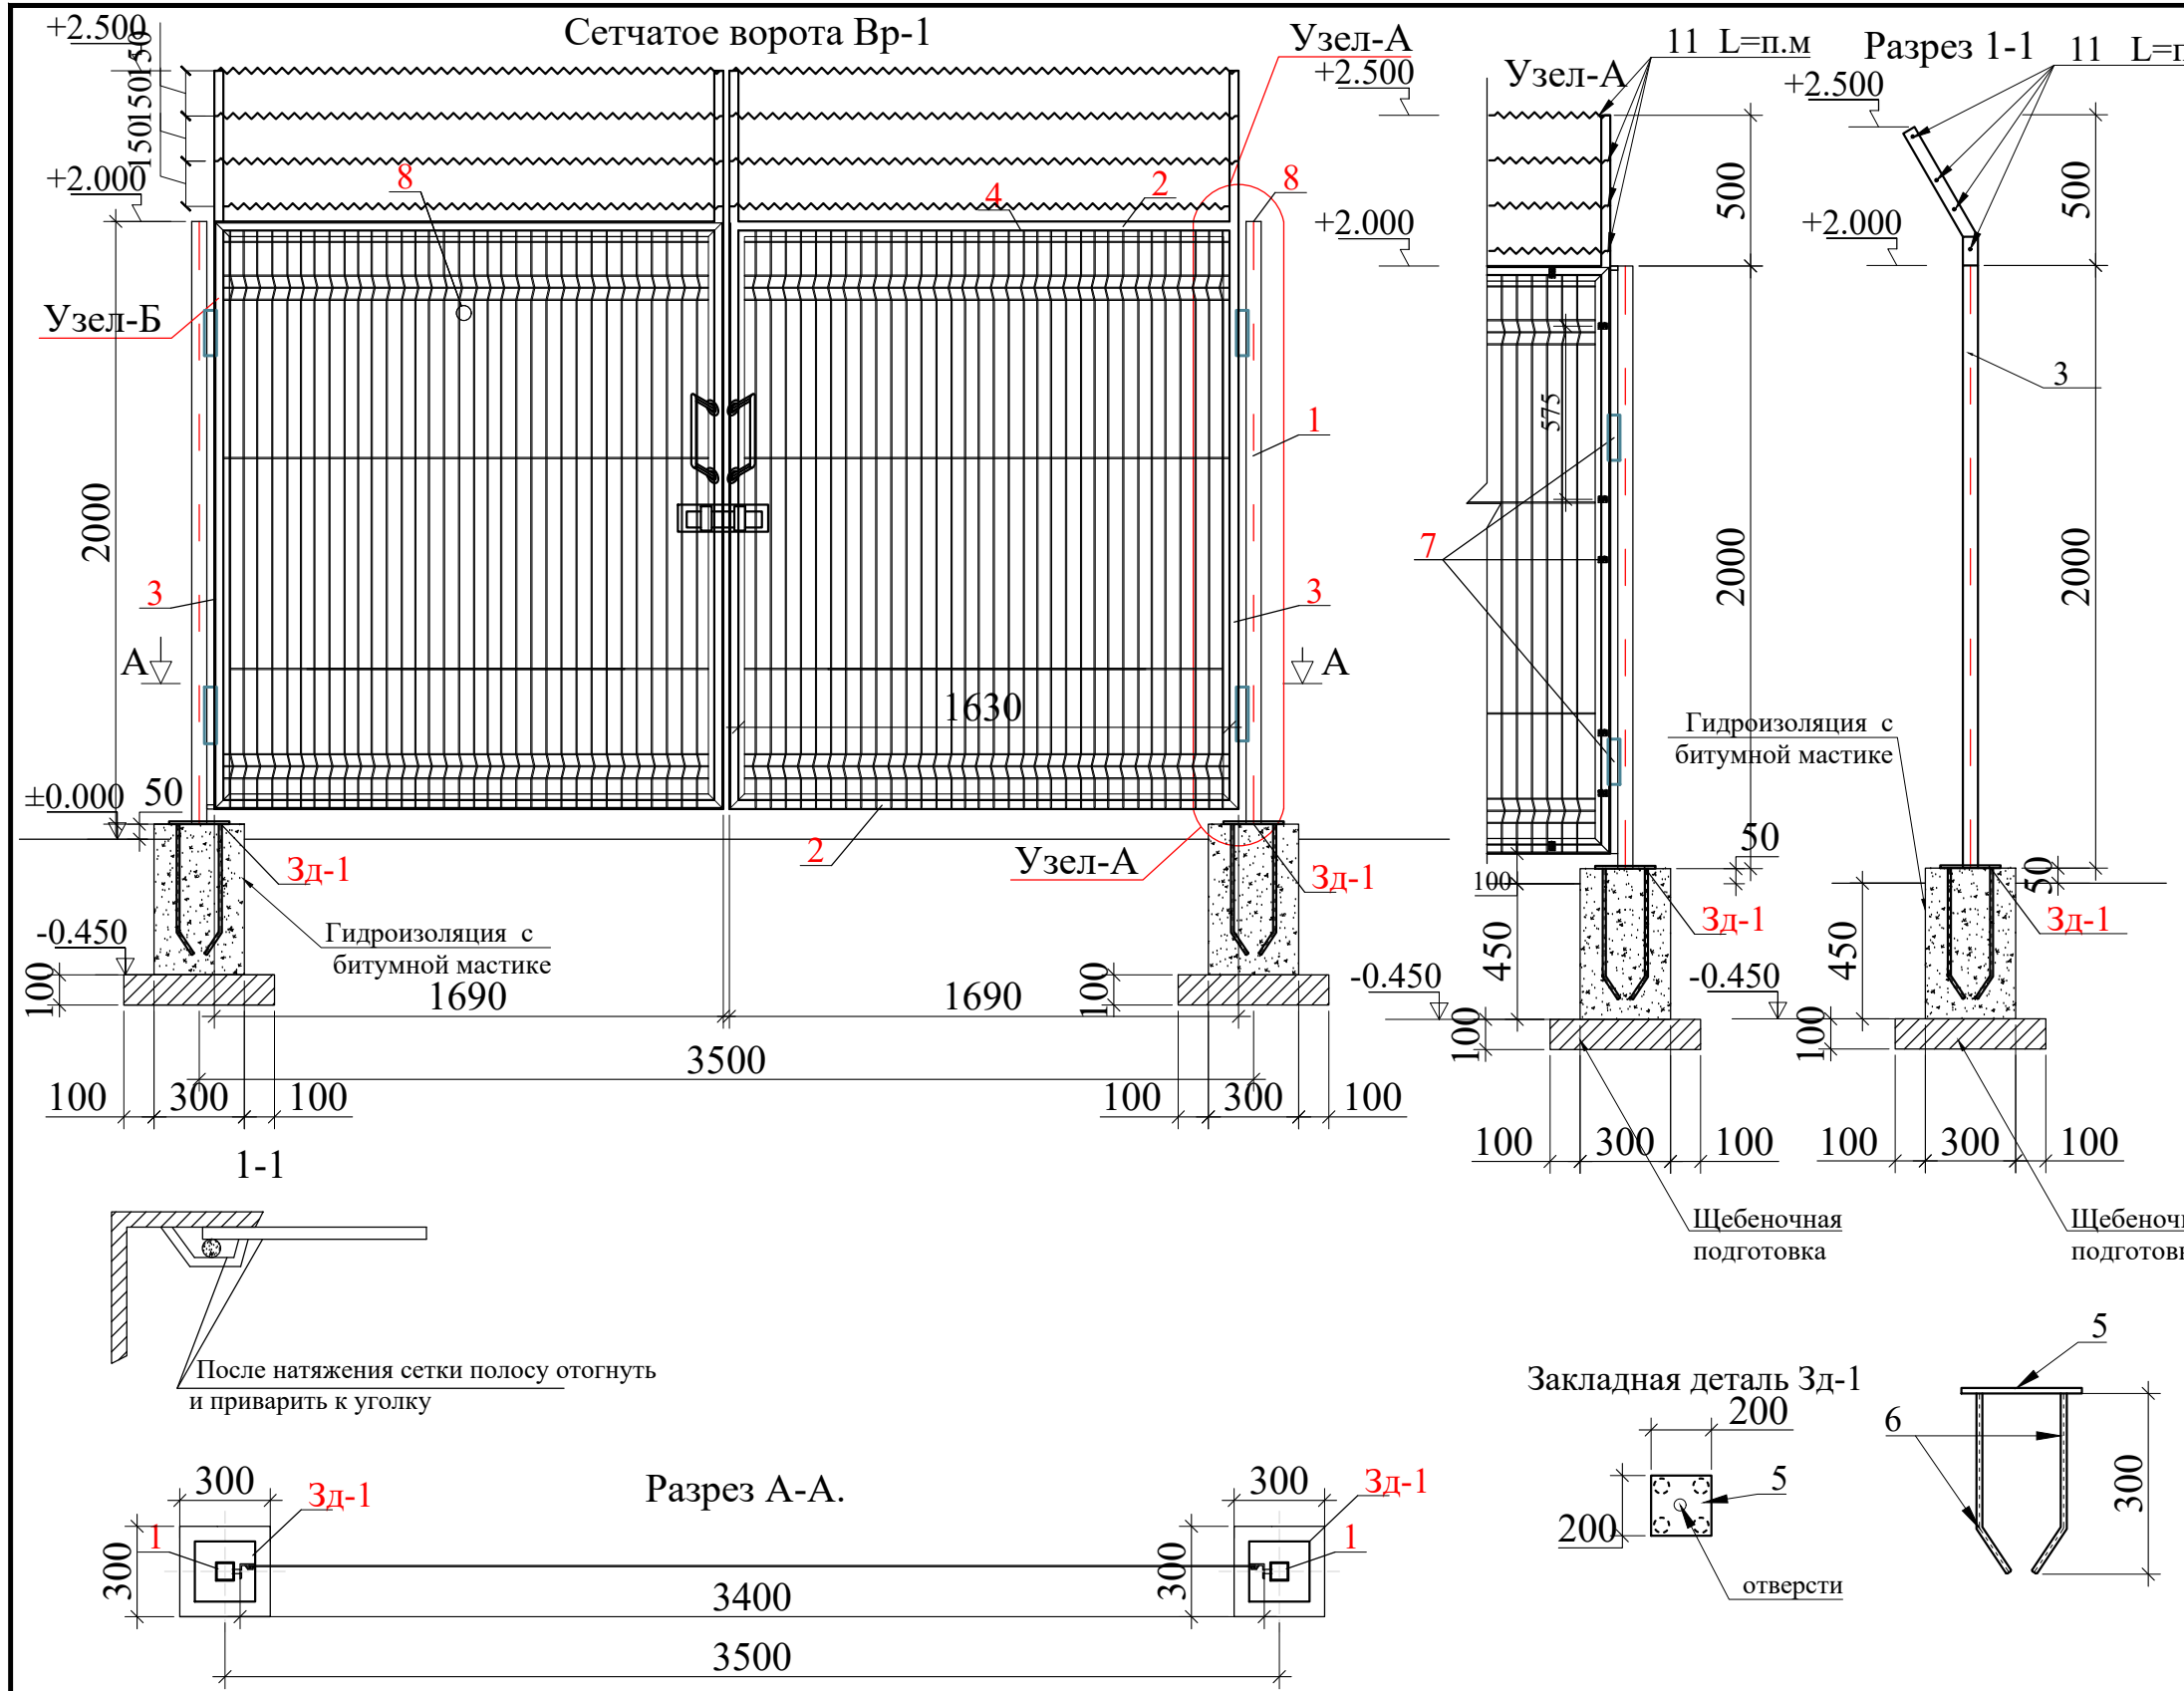

Спецификация Сетчатое ворота Вр-1					
Обозначение	Наименование		Кол.	Масса ед., кг	Примечание
	Сетчатое ворота Вр-1		1.0		
	Стойка Ст-1		2.0		
1	ГОСТ 30245-2003	Квадратных труб сечением 60х60х2,5мм L=2000мм	1	9.00	18.00
2	ГОСТ 8509-93	Уголок 50х50х4мм L=1690мм	4	5.15	20.62
3	ГОСТ 8509-93	Уголок 50х50х4мм L=2500мм	4	7.63	30.50
4	ГОСТ 5781-82	Ø8AI L=13600мм	1	5.37	5.37
	Закладной детал 3д-1		2		
5	ГОСТ 19903-74	лист -10х200х200	1	3.14	6.28
6	ГОСТ 5781-82*	Ø12AIII L=300	4	0.27	2.13
7		Шарнир Ø28 шт.	2		4.00
8		Евросетка Ø 4,0 2х1650х2000h S=м²	6.6	м²	6.60
9		Заглушка металлическая 80х80х1,5 мм	1		2.00
10	ГОСТ 19904-74	Лист металлический 30х80х2мм	19	0.038	1.44
11		Колочая проволока L=п.м	13.5		13.50
		Ручка защелка (штук)	2	(штук)	2.00
		Замок для варота (штук)	1	(штук)	1.00
		эмалью ПФ115 ГОСТ 6465-76 по грунтовке ГФ020 ГОСТ 18186-79* за 2 раза.	6.6	м²	6.60
		Фундамент Фм-1	2		
		Бетон кл.В12.5	0.045	м³	0.090
		Гидроизоляция с битумной мастике	0.54	м²	2.160
		Выемка грунта в ручную	0.211	м³	0.42
		Засипка	0.165	м³	0.33
		Щебеночная подготовка толщиной 100мм	0.025	м³	0.050

- Примечания:
1. Прокатные профил для изготовления фермы принять из стали С245 по ГОСТ 8645-68.
 2. Фасонки принять из стали С245 по ГОСТ 27772-88*.
 3. Соединение деталей изделия выполнять ЭДС, электроды Э42А по ГОСТ 9467-75. Катеты сварных швов по наименьшей толщине свариваемых элементов, минимальная длина шва 60 мм. Сварные швы должны отвечать требованиям ГОСТ 5264-80, ГОСТ 14771-76.
 4. Все стальные конструкции при изготовлении огрунтовать грунтом ФЛ-03 или ГФ-020 в 2 слоя. После монтажа покрасить масляной краской за 2 раза.

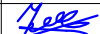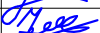						2026г.	АС				
						Янгир шаҳар «Марифат» МФЙ да ичимлик сув тизимларини куриш					
Изм.	Кол.уч	Лист	Ндок.	Подпись	Дата						
Г И П		Зиятов Ж				Сетчатое ограждение		Стадия	Лист	Листов	
Разработал		Зиятов Ж						РП	2	4	
Н. контр.		Мамарахимов С									
						Сетчатое ворота		ООО "KOMOLIDDIN BEHZOD" Sirdaryo			
											

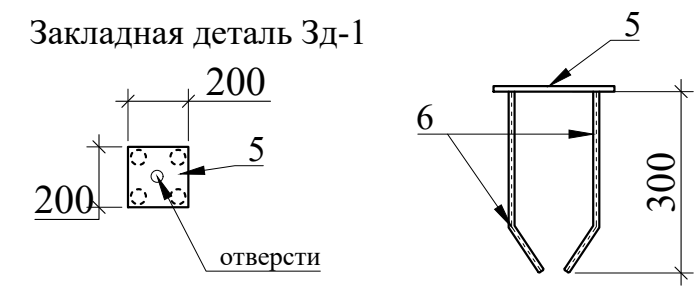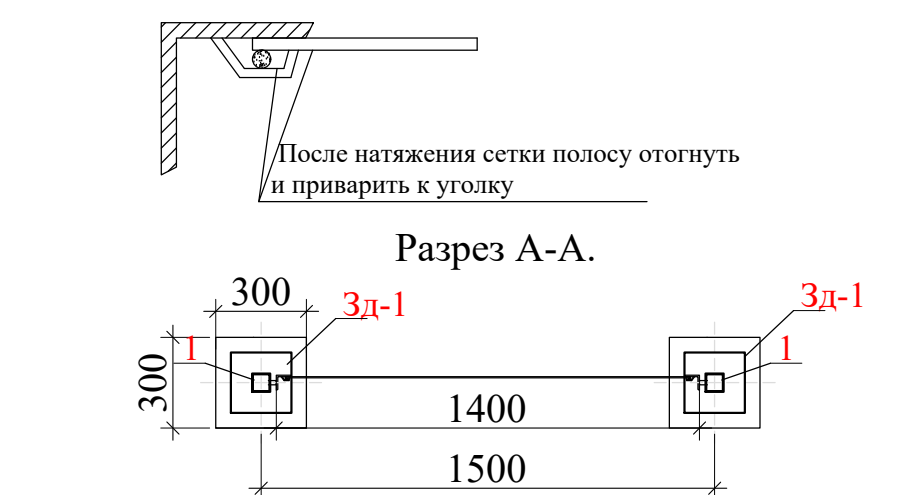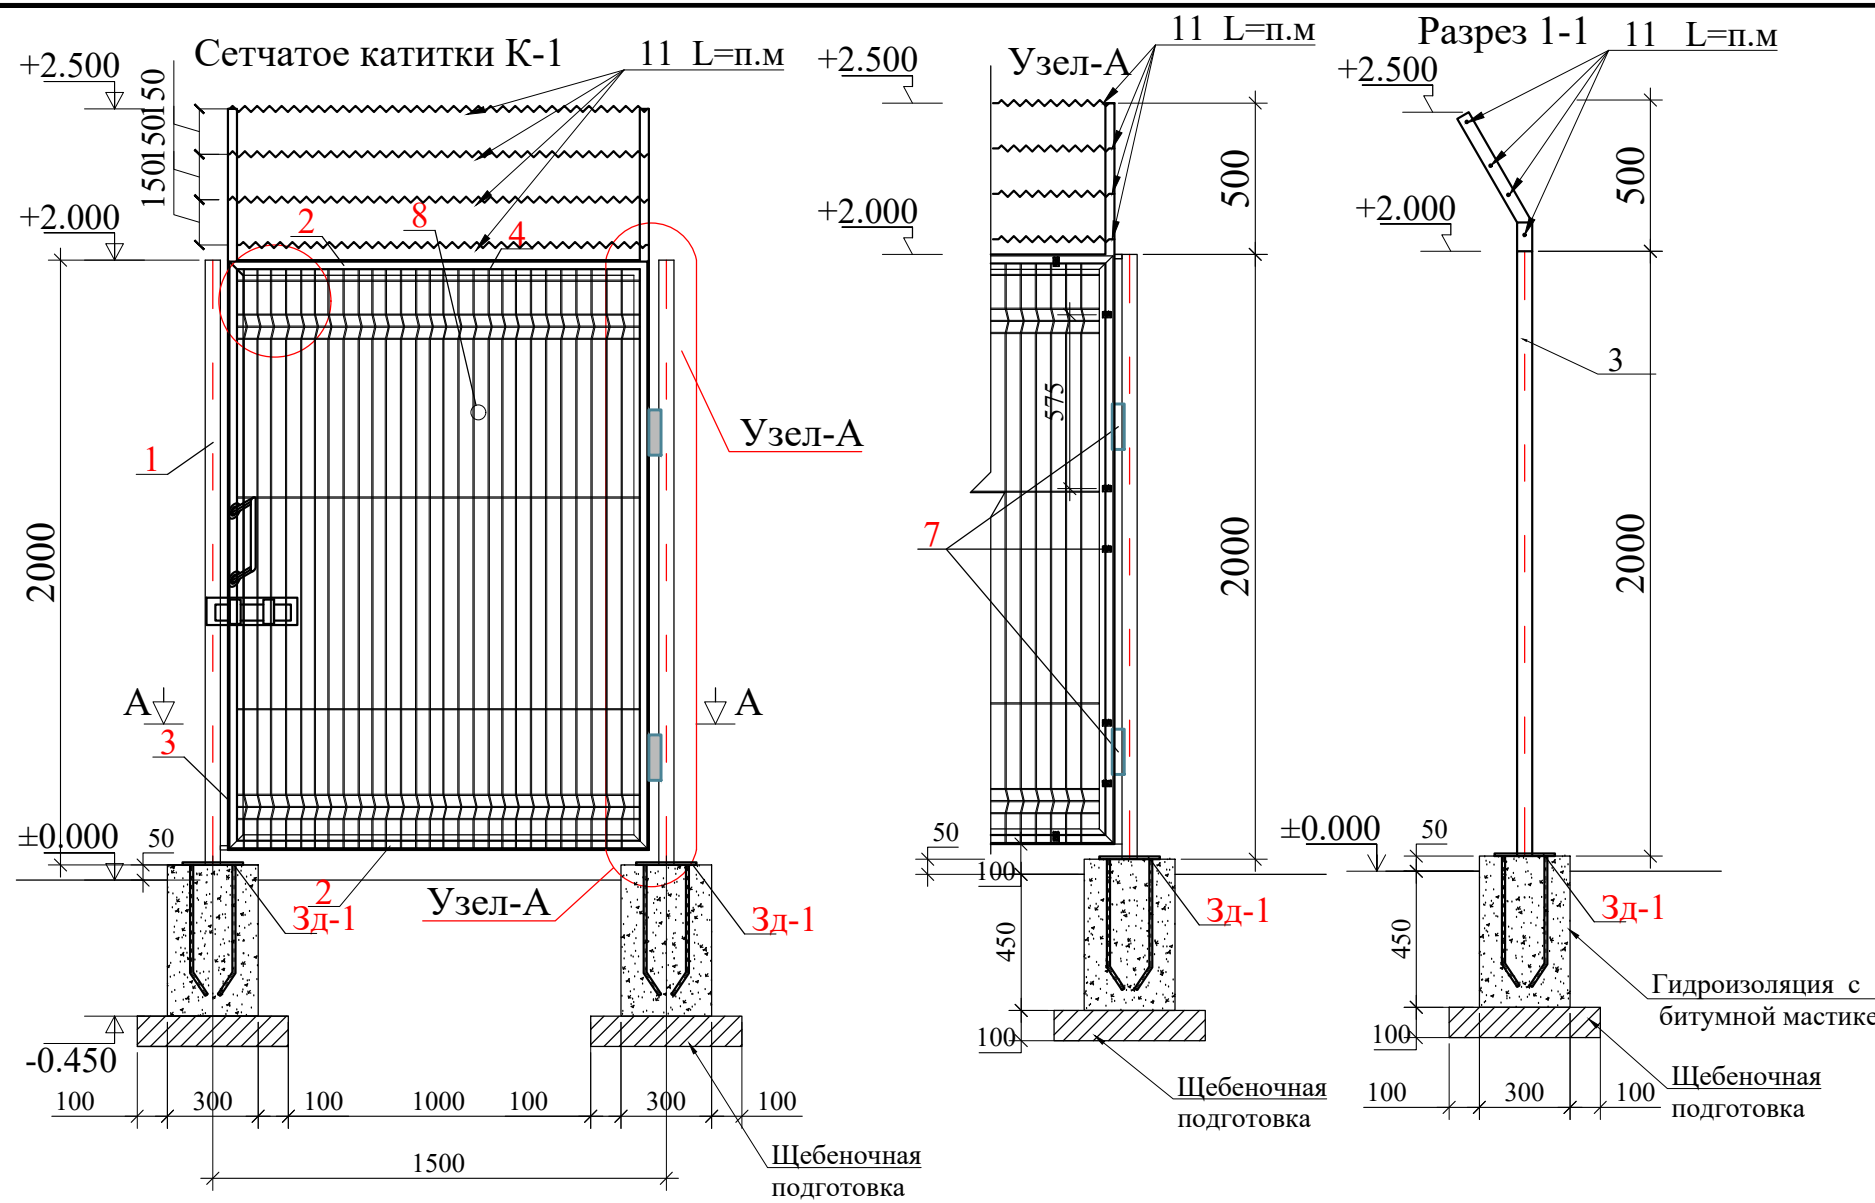

Спецификация Металлическая катитки					
	Обозначение	Наименование	Кол.	Масса д.,кг	Примечание
		Сетчатое Калитка К-1	1.0		
		Стойка Ст-1	2.0		
1	ГОСТ 30245-2003	Квадратных труб сечением 60х60х2,5мм L=2000мм	1	9.00	18.00
2	ГОСТ 8509-93	Уголок 50х50х4мм L=1400мм	2	4.27	8.54
3	ГОСТ 8509-93	Уголок 50х50х4мм L=2500мм	2	7.63	15.25
4	ГОСТ 5781-82	Ø8AI L=6340мм	1	2.50	2.50
		Закладной детал Зд-1	2		
5	ГОСТ 19903-74	лист -10х200х200	1	3.14	6.28
6	ГОСТ 5781-82*	Ø12API L=300	4	0.27	2.13
7		Шарнир Ø22 шт.	2		2.00
8		Евросетка Ø 4,0 1400х2000h S=м²	2.8	м²	2.80
9		Заглушка металлическая 60х60х1,5 мм	1		2.00
10	ГОСТ 19904-74	Лист металлический 30х80х2мм	14	0.038	1.06
11		Колочая проволока L=п.м	5.5		5.50
		Ручка защелка (штук)	2	(штук)	2.00
		Замок для варота (штук)	1	(штук)	1.00
		Эмалью ПФИ15 ГОСТ 6465-76 по грунтовке ГФ020 ГОСТ 18186-79* за 2 раза.	4.0	м²	4.00
		Фундамент Фм-1	2		
		Бетон кл.В12.5	0.041	м³	0.08
		Гидроизоляция с битумной мастики	0.54	м²	1.08
		Выемка грунта в ручную	0.211	м³	0.42
		Засыпка	0.165	м³	0.33
		Щебеночная подготовка толщиной 100мм	0.25	м²	0.50

- Примечания:
1. Прокатные профил для изготовления фермы принять из стали С245 по ГОСТ 8645-68.
 2. Фасонки принять из стали С245 по ГОСТ 27772-88*.
 3. Соединение деталей изделия выполнять ЭДС, электроды Э42А по ГОСТ 9467-75. Катеты сварных швов по наименьшей толщине свариваемых элементов, минимальная длина шва 60 мм. Сварные швы должны отвечать требованиям ГОСТ 5264-80, ГОСТ 14771-76.
 4. Все стальные конструкции при изготовлении огрунтовать грунтом ФЛ-03 или ГФ-020 в 2 слоя. После монтажа покрасить масляной краской за 2 раза.

						2026г.	АС					
						Янгиер шаҳар «Марифат» МФЙ да ичимлик сув тизимларини куриш						
Изм.	Кол.уч	Лист	Ндок.	Подпись	Дата	Сетчатое ограждение	Стадия	Лист	Листов			
Г И П		Зиятов Ж					РП	3	4			
Разработал		Зиятов Ж										
Н. контр.		Мамарахимов С										
						Сетчатое катитки	 ООО "KOMOLIDDIN BEHZOD" Sirdaryo					

