

BK ning asosiy to'plamining rasmlari ro'yxati

№	Nomi	Izohlar
1	Umumiy ma'lumot.	
2	Suv qudug'i rejasi	
3	Suvni zararsizlantrish uskunasing sxemasi	
4		
5		

Ma'lumotnomalar va ilova qilingan hujjatlar ro'yxati		
Belgilanish	Nomi	Eslatma
	Malumot hujjatlari	
ТII 902-09-22.84	Prefabrikdan tayyorlangan dumaloq oqova suv quduqlari	
	DN = 1000 mm quvurlar uchun temir-beton	
4.900-10	Uskunalar, armatura va armatura albomi	
	suv ta'minoti va kanalizatsiya tarmoqlari va inshootlari uchun	
Ilova qilingan hujjatlar		
HB, CO	Uskuna spetsifikatsiyasi	1 varaqda

Loyiha amaldagi qoidalar va qoidalarga muvofiq ishlab chiqilgan.

Гл. loyiha muhandisi: Ibadullayev X

Umumiy ma'lumot

Loyiha tegishli me’yoriy hujjatlar talablarini inobatga olgan holda chizmalari va texnologik asosida ishlab chiqilgan.

Tuproq sharoitlarini hisobga olgan holda qurilish maydonining seysmikligi;

ga binoan-KMK 2.01.03-96- 7-8 баллов Markazlashgan suv ta'minoti tizimlari suv uzatishni taminlash darajasi bo'yicha toifasi -III

Yerning cho'kuvchanlg-III

Loyiha quyidagi tizimlarni nazarda tutadi:

B1 - ichimlik suvi ta'minoti;

Ushbu loyiha hududdagi mavjud ichimlik suv qudug‘ining texnik holatini yaxshilash va suv sifatini me’yoriy darajaga keltirish maqsadida ishlab chiqilgan. Zararsizlantirish jarayonida suvga belgilangan me’yor asosida dezinfeksiya vositalari qo‘llanilib, uning ichimlik suvi sifat talablariga mosligi ta’minlanadi. Quduqning ishonchli va xavfsiz ishlashini ta’minlash maqsadida sanitariya holatini yaxshilash bo‘yicha zarur tadbirlar amalga oshiriladi.

Ushbu suv ta'minoti mavjud ichimlik suv qudug'ini tozalash loyilangan. Loyiha bosh reja va texnik shartlar asosida ishlab chiqilgan. Texnik shart 12.01.2026 yil №01/04-21.

XUSUSIYATLARI


Ichki suv ta'minoti va kanalizatsiya tizimlarini hisoblash va loyihalash KMK 2.04.01-22

" Tashqi tizimlar va inshootlar", KMK 2.04.02-19,

Shartli belgilar

— B1 — Ichimlik suv quvuri
BK
— B○ — Ichimlik suv quduqlari


						2026y.	HB		
						Yangiyer shahri Navro‘zobod MFY hududi Ichimlik suv tarmoqlari va inshootlarini rekonstruksiya qilish			
Ozg.	Dona	Var	Buyur	Imzo	Sana				
Bosh.M.	Mamarajabov A					Tashqi ichimlik suvi tarmog'i qurilish.	Bosqich	Varaq	Varaqlar
Bajardi.	To'xtayev A						Ishchi loyiha	1	6
Tekshirdi.	Mamaraximov S								
						Umumiy ma'lumot	 OOO "KOMOLIDDIN BEHZOD" Sirdaryo		

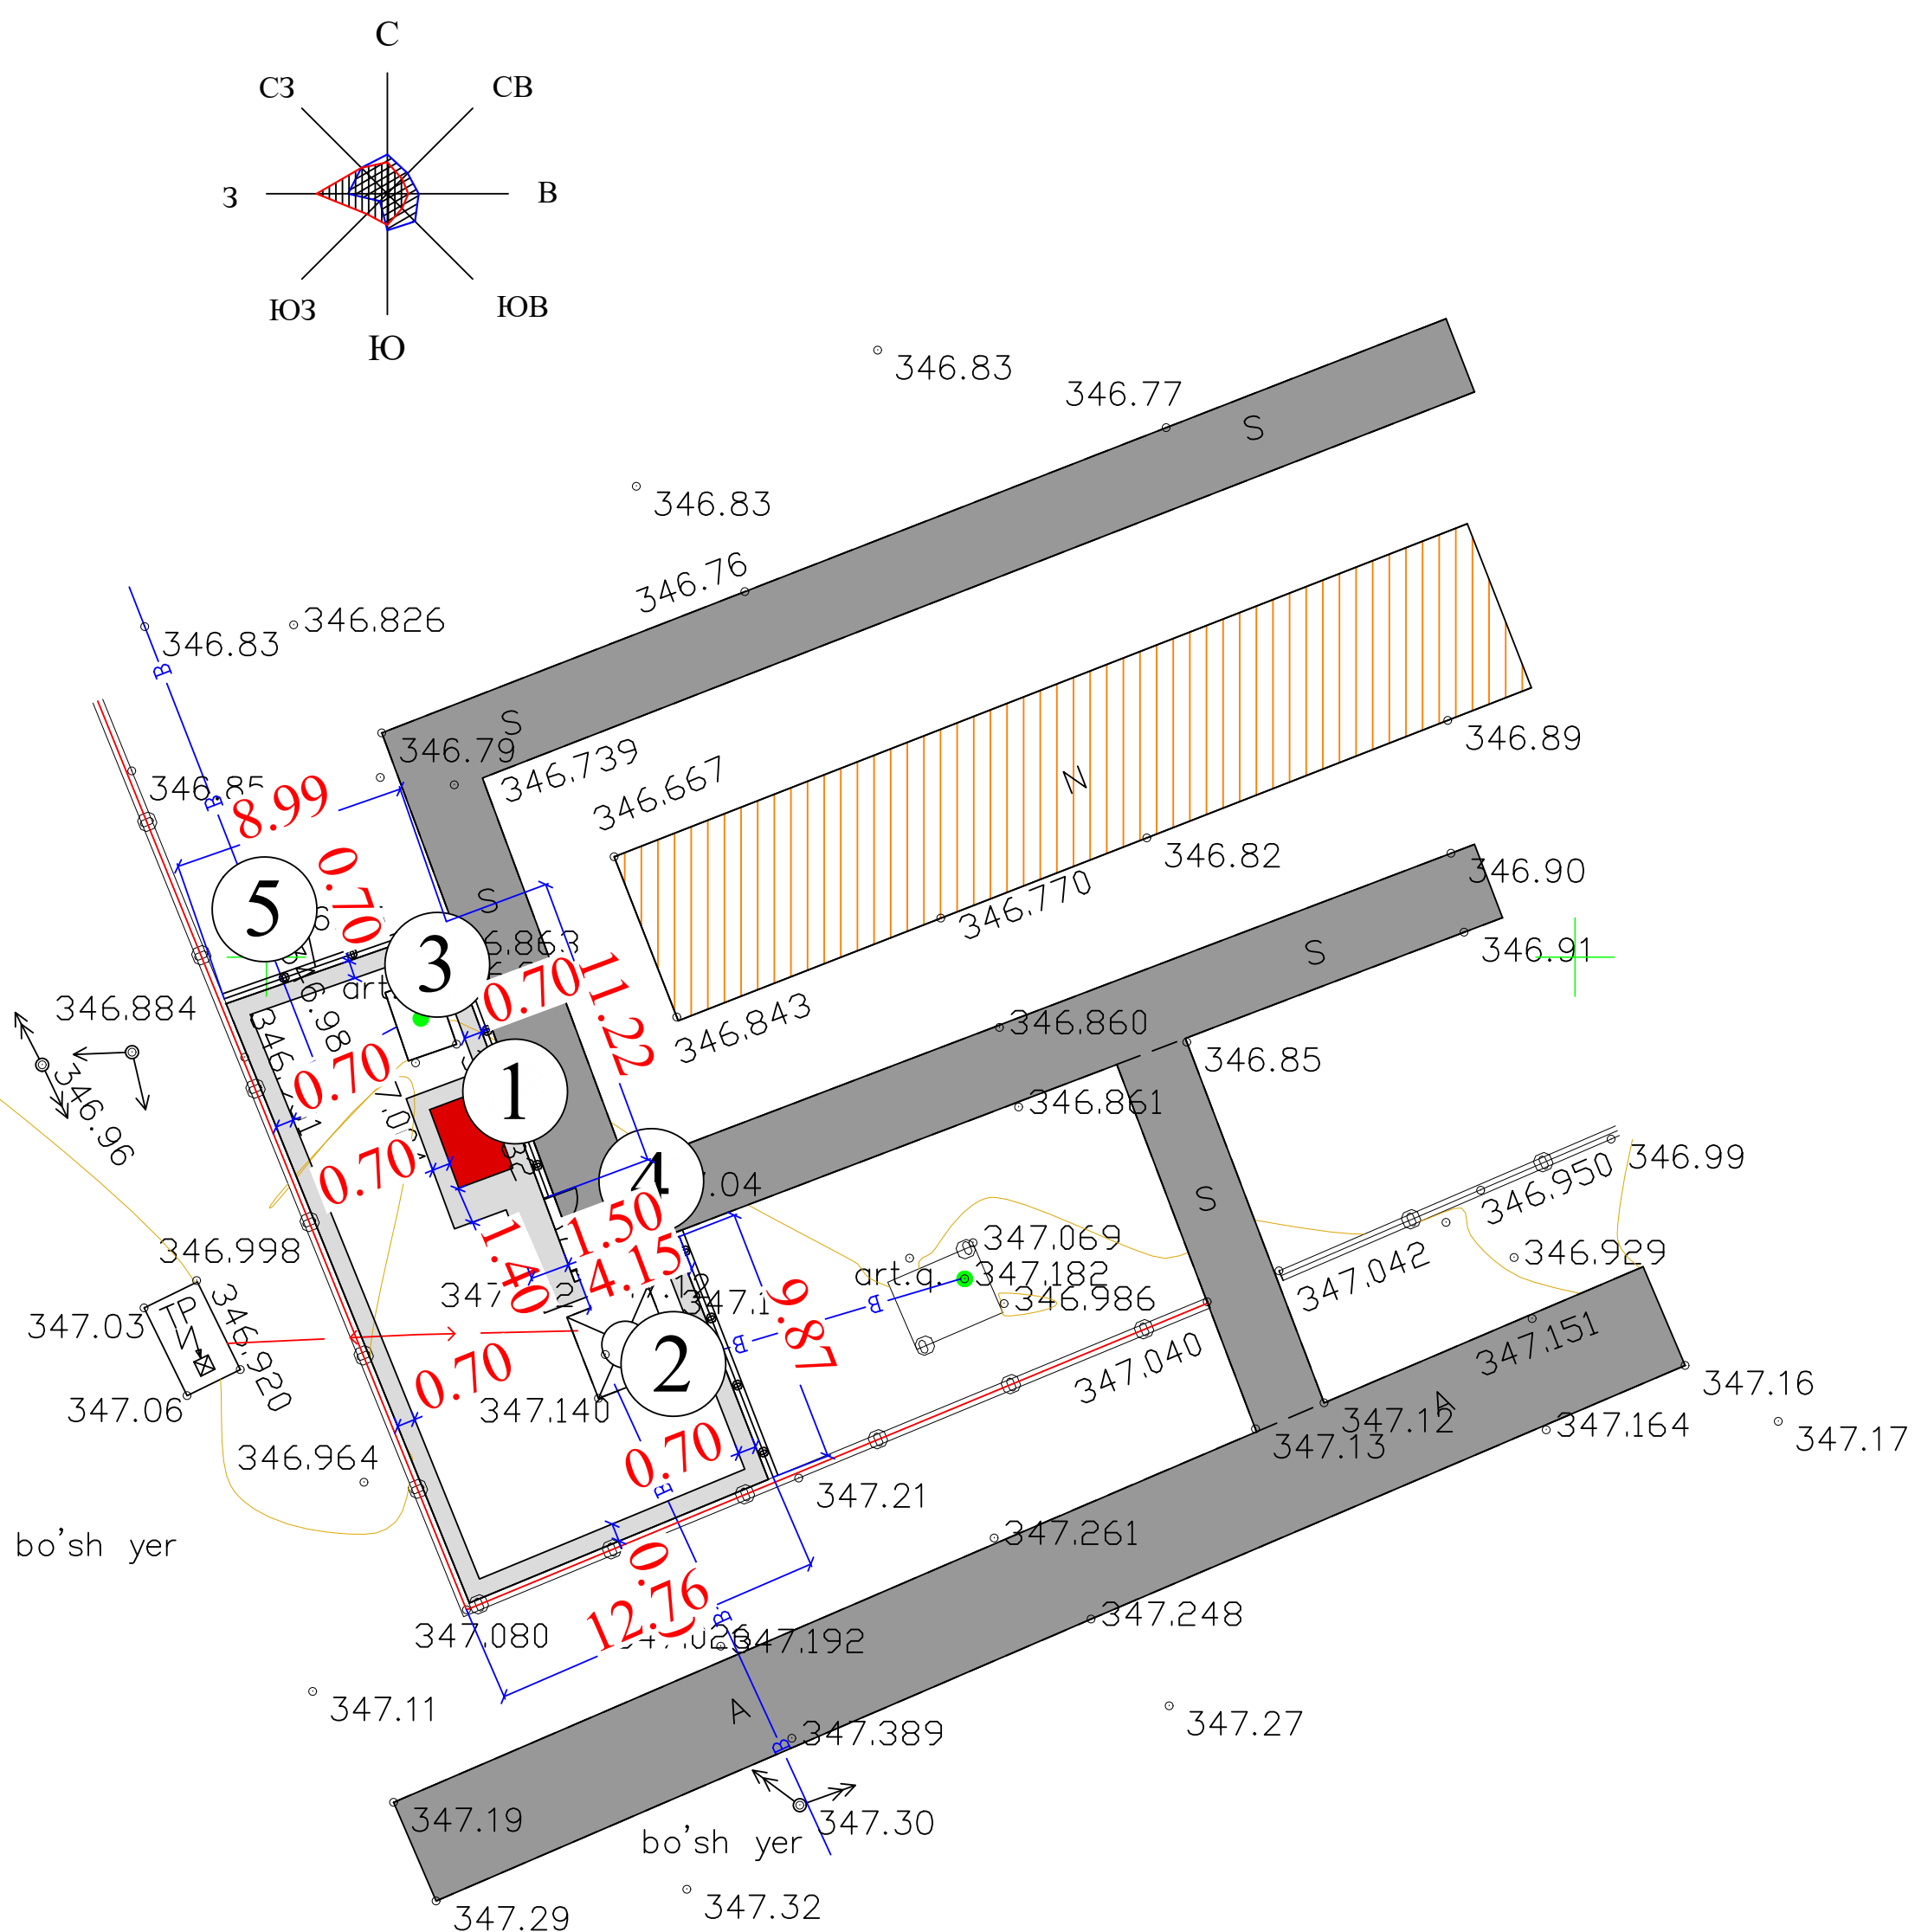

УСЛОВНЫЕ ОБОЗНАЧЕНИЯ



Проектируемые здания и сооружения

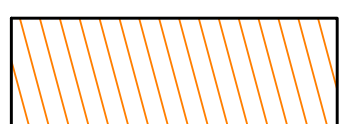


Существующие здания
и сооружения



- Озеленяемые участки территории




– Граница территории

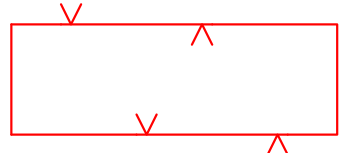


– Здание подлежащие сносу

Экспликация помещений


№	Наименование помещений	Площадь м ²
1	2	
1	Домик для каскад (3х2)	7,0
2	Скважина 1шт (Сущ)	
3	Водонапорная башня (Сущ)	
4	Ворота для евросетка	
5	Ограждения для евросетка	

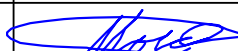						2026y.				HB
						Yangiyer shahri Navro‘zobod MFY hududi Ichimlik suv tarmoqlari va inshootlarini rekonstruksiya qilish				
Ozg.	Dona	Var	Buyur	Imzo	Sana					
Bosh.M.	Mamarajabov A					Tashqi ichimlik suvi tarmog'i qurilish.	Bosqich	Varaq	Varaqlar	
Bajardi.	To'xtayev A						Ishchi loyiha	2	3	
Tekshirdi.	Mamaraximov S									
						Suv qudug'i rejasi	 OOO "KOMOLIDDIN BEHZOD" Sirdaryo			


План стен.-2

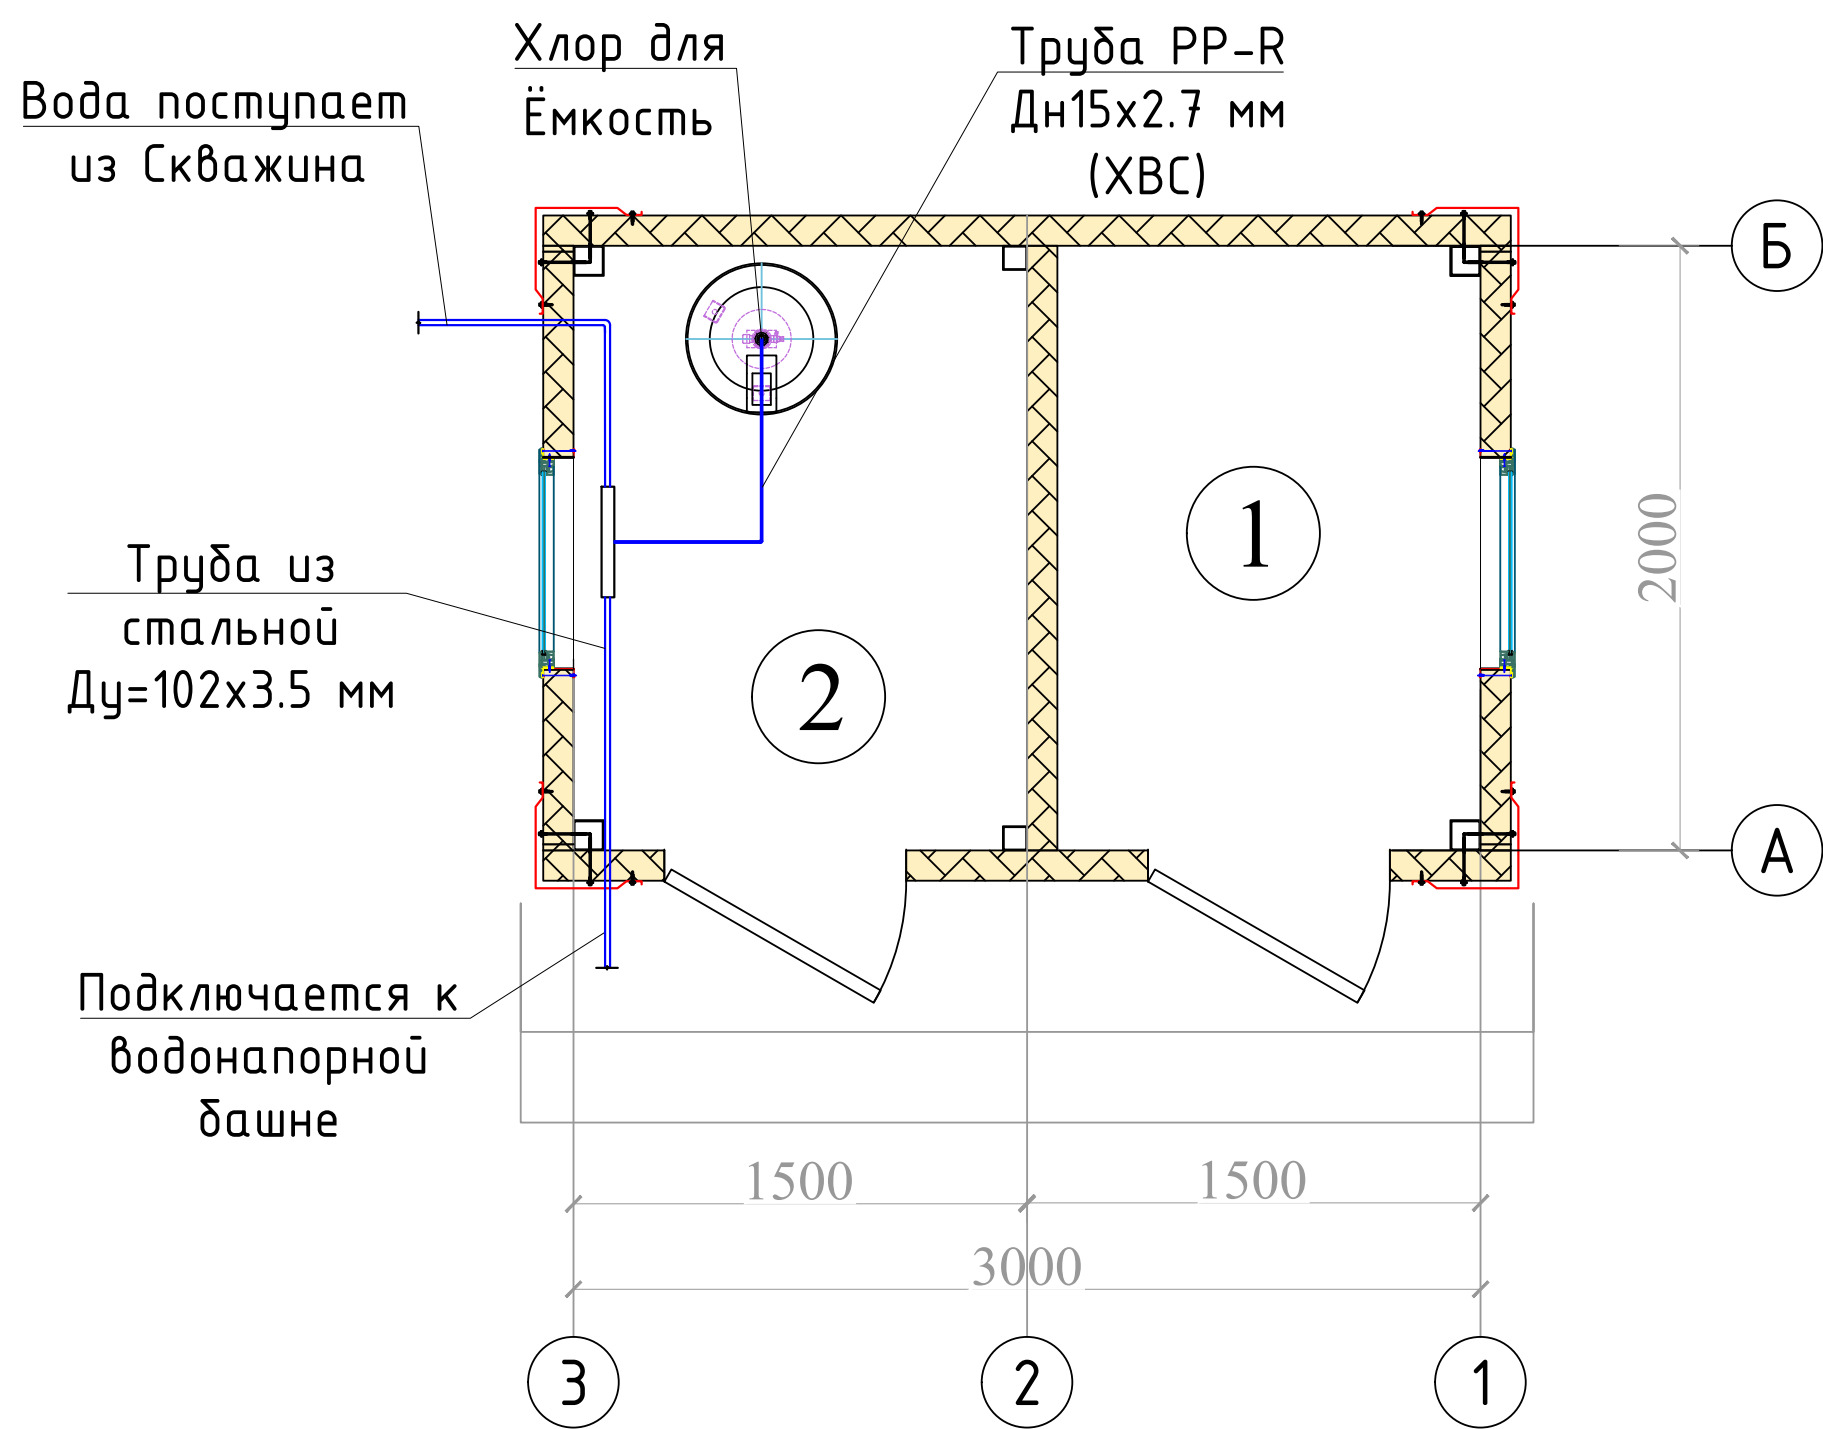

Автоматический дозатор для хлора

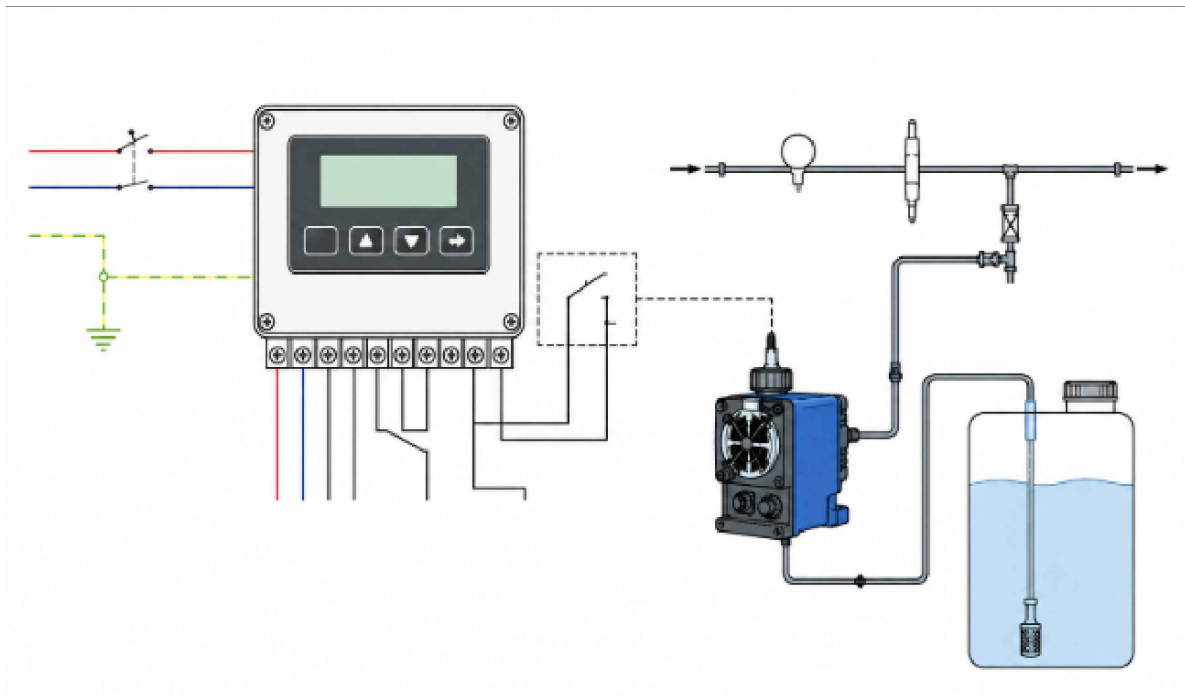

Экспликация помещений		
№	Наименование помещений	Площадь м²
1	Щит каскад	2.9
2	Хлораторная	2.9
Общая площадь:		5.80

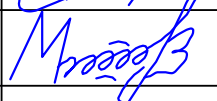						2026y.				HB
						Yangiyer shahri Navro‘zobod MFY hududi Ichimlik suv tarmoqlari va inshootlarini rekonstruksiya qilish				
Ozg.	Dona	Var	Buyur	Imzo	Sana					
Bosh.M.		Mamarajabov A				Tashqi ichimlik suvi tarmog'i qurilish.	Bosqich	Varaq	Varaqlar	
Bajardi.		To'xtayev A					Ishchi loyiha	3	3	
Tekshirdi.		Mamaraximov S								
						Suvni zararsizlantrish uskunasi sxemasi	 OOO "KOMOLIDDIN BEHZOD" Sirdaryo			

Позиция	Наименование и техническая характеристика	Тип, марка, обозначение документа, опросного листа	Код оборудования, изделия, материала	Завод-изготовитель	Единица измерения	Количество	Масса единицы (кг)	Примечание
1	2	3	4	5	6	7	8	9
	Очистка Скважины-2							
1	Очистка скважин до 100 м, мощность песчаной пробки в метрах, до 5				м	100		
2	Строительная откачка эрлифтом				сум	3		
3	Пробная откачка насосом				сум	1		
4	Глубина загрузки водоподъемных труб Dн=57х3 мм	ГОСТ 633-80			м	70		
5	Отводящие трубы к домик Dн=57х3 мм	ГОСТ10704-91			м	30		
6	Изоляция трубопроводов толщ. 40мм ϕ=57 мм				м	30		
7	Рекомендуемый тип насоса 6CSr11/11 - 5.5 кВт				шт	1		
8	КАБЕЛЬ С АЛЮМИНИЕВЫМИ ЖИЛАМИ В ПВХ ИЗОЛЯЦИИ И ПВХ ОБОЛОЧКЕ, СЕЧ. 4X16MM2 АВВГ-0,66КВ				м	15		
9	КАБЕЛЬ С МЕДНОЙ ЖИЛОЙ В ПВХ ИЗОЛЯЦИИ И ПВХ ОБОЛОЧКЕ 1X10MM2 ВПП-0,66КВ				м	150		
	Оборудование хлора-1							
1	Труба из стальной Ду=102х3.5 мм				м	6		
2	Отвод Ст 90° ϕ100 мм				шт	2		
3	Втулка (дурт) PP-R Dн110 мм под фланец ϕ100 мм				шт	2		
4	Автоматический дозатор для хлора 5.0 л/час, 0.075 кВт, 220 В				к-км	1		
5	Ёмкость 200 л				шт	1		
6	Труба PP-R Dн15х2.7 мм PN20 для холодного одоснабжения (ХВС)				м	5		

						2026y.	HB			
							Yangiyer shahri Navroʻzobod MFY hududi Ichimlik suv tarmoqlari va inshootlarini rekonstruksiya qilish			
Ozg.	Dona	Var	Buyur	Imzo	Sana		Tashqi ichimlik suvi va oqova suv tarmog'i qurilish.	Bosqich	Varaq	Varaqlar
Bosh.M.	Mamarajabov A					Ishchi loyiha		1	1	
Bajardi.	To'xtayev A									
Tekshirdi.	Mamaraximov S									
						spetsifikatsiyasi		ООО "KOMOLIDDIN BEHZOD" Sirdaryo		