
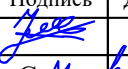


Ведомость основных комплектов чертежей	
Обозначение		Наименование				Примечание	
АС		Архитектурно-строительная часть	
Ведомость чертежей основного комплекта АС	
Лист	Наименование					Примечание	
АС-1	Общие данные .	
АС-2	Сетчатое ворота	
Проект соответствует требованиям технологических, санитарно-гигиенических, противопожарных норм и других норм, действующих на территории Республики Узбекистан, и обеспечивает безопасную для жизни и здоровья эксплуатацию объекта при соблюдении предусмотренных рабочими чертежами мероприятий. Главный инженер проекта: Зиятов Ж	
						Архитектурно - планировочные решения: Сетчатое варота, с габаритными размерами Длина 2.5м, Высота h=2.5м. Класс ответственности -III. Степень долговечности - II. Степень огнестойкости - II. Класс по конструктивной пожарной опасности - СО. Конструктивные решения: Фундаменты - Столбчатые монолитные из бетона класса В15, армированные сеткой. Стойки - из металлических квадратных труб сечением 60х60х2.5мм по ГОСТ 30245-2003. Уголок -сечением 50х50х4мм, по ГОСТ 8509-93. Отмостка - с.м част ГП.	
						<table><tr><td></td><td></td><td></td><td></td><td></td><td></td><td>2026г.</td><td colspan="3">АС</td></tr><tr><td></td><td></td><td></td><td></td><td></td><td></td><td></td><td colspan="3" rowspan="3">Янгиер шаҳар "Наврўзобод" МФЙ да ичимлик сув тармоқлари ва иншоотларини реконструкция қилиш</td></tr><tr><td></td><td></td><td></td><td></td><td></td><td></td><td></td></tr><tr><td>Изм.</td><td>Кол.уч</td><td>Лист</td><td>Ндок.</td><td>Подпись</td><td>Дата</td><td></td></tr><tr><td colspan="2">Г И П</td><td colspan="2">Зиятов Ж</td><td> Зиятов Ж </td><td></td><td rowspan="3">Сетчатое ворота</td><td>Стадия</td><td>Лист</td><td>Листов</td></tr><tr><td colspan="2">Разработал</td><td colspan="2">Мамарахимов С</td><td> Мамарахимов С </td><td></td><td>РП</td><td>1</td><td>2</td></tr><tr><td colspan="2">Н.контр.</td><td colspan="2">Мамарахимов С</td><td> Мамарахимов С </td><td></td><td></td><td></td><td></td></tr><tr><td colspan="6"></td><td rowspan="3">Сетчатое ворота</td><td colspan="3" rowspan="3"> KB ООО "KOMOLIDDIN BEHZOD" Sirdaryo </td></tr><tr><td colspan="6"></td></tr><tr><td colspan="6"></td></tr></table>										2026г.	АС										Янгиер шаҳар "Наврўзобод" МФЙ да ичимлик сув тармоқлари ва иншоотларини реконструкция қилиш										Изм.	Кол.уч	Лист	Ндок.	Подпись	Дата		Г И П		Зиятов Ж		Зиятов Ж		Сетчатое ворота	Стадия	Лист	Листов	Разработал		Мамарахимов С		Мамарахимов С		РП	1	2	Н.контр.		Мамарахимов С		Мамарахимов С											Сетчатое ворота	KB ООО "KOMOLIDDIN BEHZOD" Sirdaryo														
						2026г.	АС	
							Янгиер шаҳар "Наврўзобод" МФЙ да ичимлик сув тармоқлари ва иншоотларини реконструкция қилиш	
Изм.	Кол.уч	Лист	Ндок.	Подпись	Дата	
Г И П		Зиятов Ж		Зиятов Ж		Сетчатое ворота	Стадия	Лист	Листов	
Разработал		Мамарахимов С		Мамарахимов С			РП	1	2	
Н.контр.		Мамарахимов С		Мамарахимов С	
						Сетчатое ворота	KB ООО "KOMOLIDDIN BEHZOD" Sirdaryo	

Ведомость основных комплектов чертежей											
Обозначение		Наименование				Примечание					
АС		Архитектурно-строительная часть									
Ведомость чертежей основного комплекта АС											
Лист	Наименование					Примечание					
АС-1	Общие данные .										
АС-2	Сетчатое ворота										
Проект соответствует требованиям технологических, санитарно-гигиенических, противопожарных норм и других норм, действующих на территории Республики Узбекистан, и обеспечивает безопасную для жизни и здоровья эксплуатацию объекта при соблюдении предусмотренных рабочими чертежами мероприятий. Главный инженер проекта:											
Архитектурно - планировочные решения: Сетчатое калитки, с габаритными размерами Длина 1.5м, Высота h=2.5м. Класс ответственности -III. Степень долговечности - II. Степень огнестойкости - II. Класс по конструктивной пожарной опасности - СО. Конструктивные решения: Фундаменты - Столбчатые монолитные из бетона класса В15, армированные сеткой. Стойки - из металлических квадратных труб сечением 60х60х2.5мм по ГОСТ 30245-2003. Уголок -сечением 50х50х4мм, по ГОСТ 8509-93. Отмостка - с.м част ГП.											
						2026г. АС					
						Янгиер шаҳар "Наврӯзобод" МФЙ да ичимлик сув тармоқлари ва иншоотларини реконструкция қилиш					
Изм.	Кол.уч	Лист	Ндок.	Подпись	Дата			Стадия	Лист	Листов	
Г И П		Зиятов Ж						Сетчатое калитка	РП	1	2
Разработал		Мамарахимов С									
Н.контр.		Мамарахимов С									
								Сетчатое ворота	 ООО "KOMOLIDDIN BEHZOD" Sirdaryo		

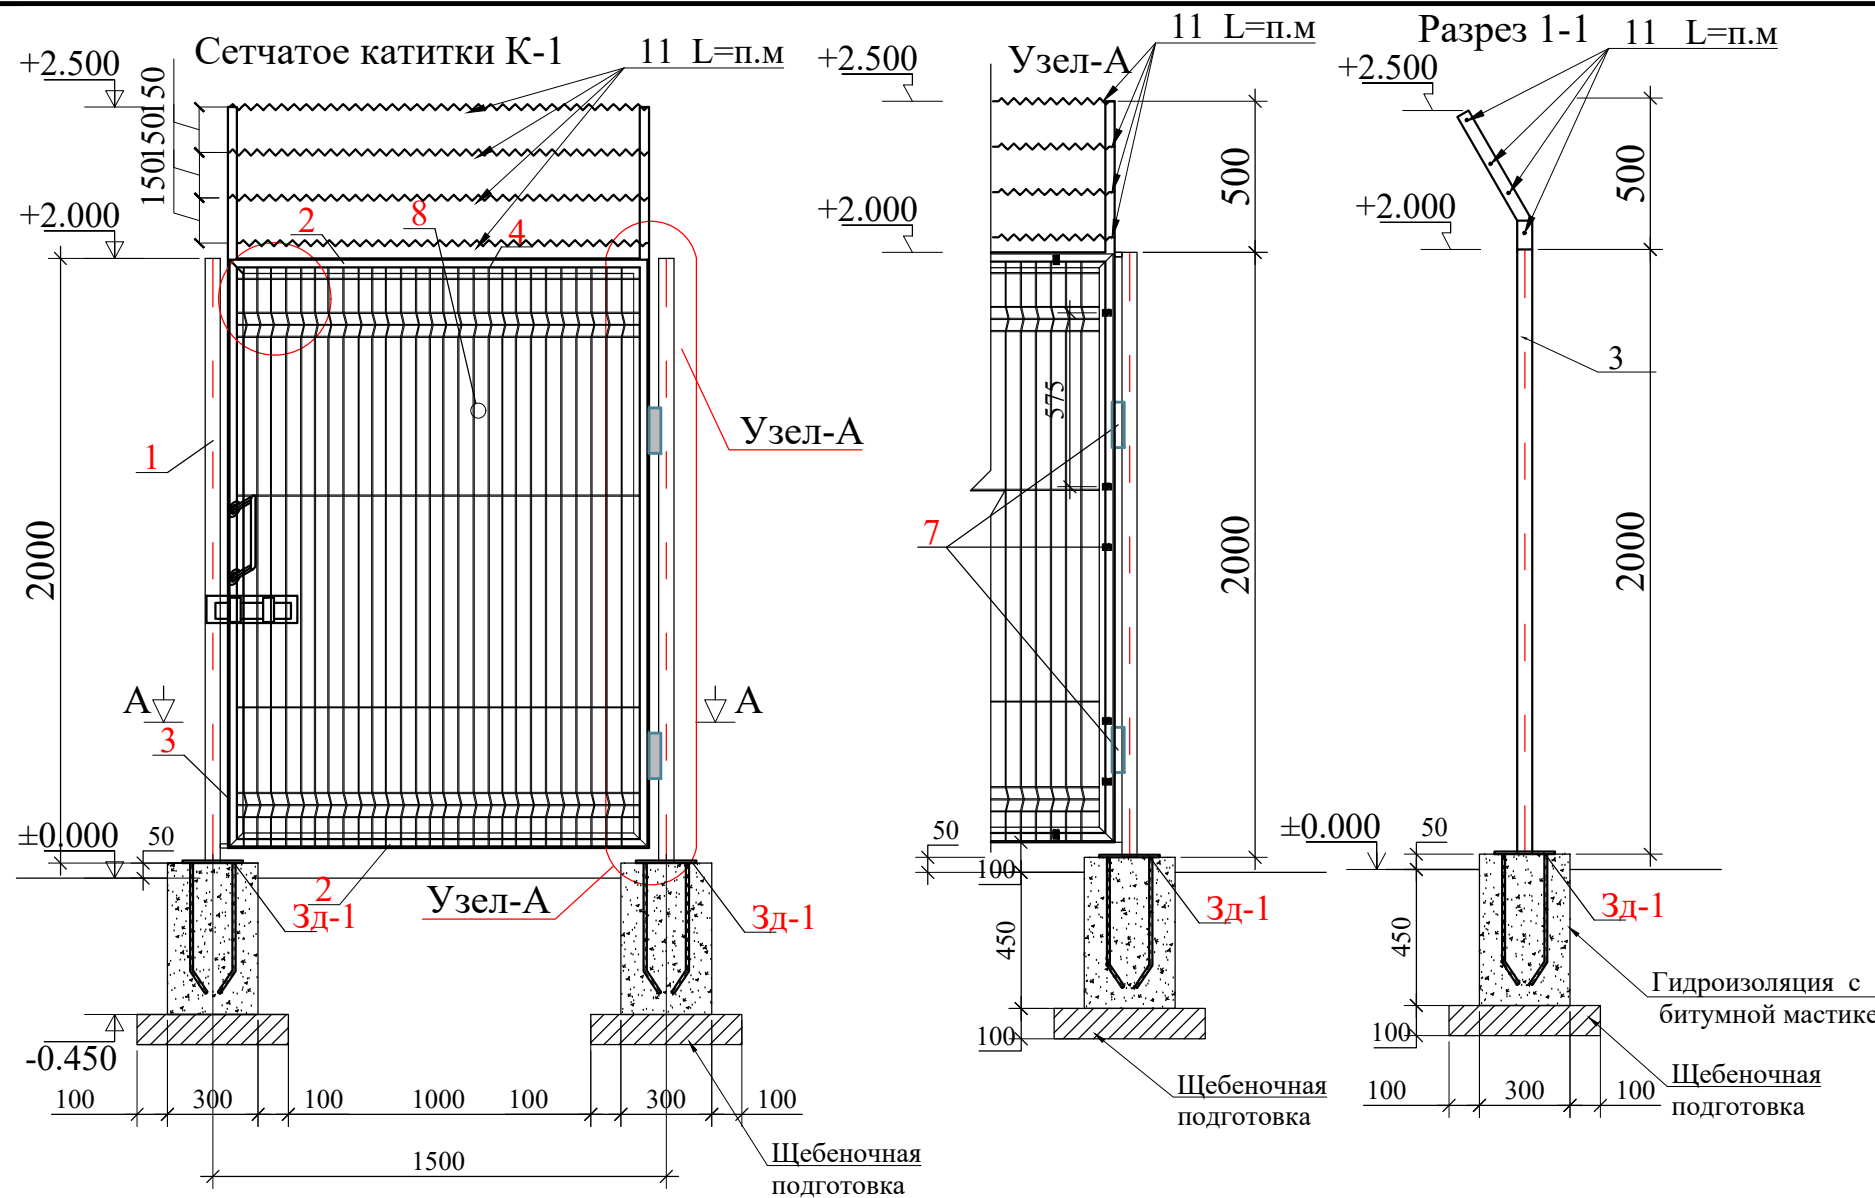

Спецификация Металлическая катитки					
	Обозначение	Наименование	Кол.	Масса д.,кг	Примечание
		Сетчатое Калитка К-1	1.0		
		Стойка Ст-1	2.0		
1	ГОСТ 30245-2003	Квадратных труб сечением 60х60х2,5мм L=2000мм	1	9.00	18.00
2	ГОСТ 8509-93	Уголок 50х50х4мм L=1400мм	2	4.27	8.54
3	ГОСТ 8509-93	Уголок 50х50х4мм L=2500мм	2	7.63	15.25
4	ГОСТ 5781-82	Ø8AI L=6340мм	1	2.50	2.50
		Закладной детал 3д-1	2		
5	ГОСТ 19903-74	лист -10х200х200	1	3.14	6.28
6	ГОСТ 5781-82*	Ø12API L=300	4	0.27	2.13
7		Шарнир Ø22 шт.	2		2.00
8		Евросетка Ø 4,0 1400х2000h S=м²	2.8	м²	2.80
9		Заглушка металлическая 60х60х1,5 мм	1		2.00
10	ГОСТ 19904-74	Лист металлический 30х80х2мм	14	0.038	1.06
11		Колочая проволока L=п.м	5.5		5.50
		Ручка защелка (штук)	2	(штук)	2.00
		Замок для варота (штук)	1	(штук)	1.00
		Эмалью ПФИ15 ГОСТ 6465-76 по грунтовке ГФ020 ГОСТ 18186-79* за 2 раза.	4.0	м²	4.00
		Фундамент Фм-1	2		
		Бетон кл.В12.5	0.041	м³	0.08
		Гидроизоляция с битумной мастике	0.54	м²	1.08
		Выемка грунта в ручную	0.211	м³	0.42
		Засипка	0.165	м³	0.33
		Щебеночная подготовка толщиной 100мм	0.25	м²	0.50

Разрез А-А.

- Примечания:
1. Прокатные профил для изготовления фермы принять из стали С245 по ГОСТ 8645-68.
 2. Фасонки принять из стали С245 по ГОСТ 27772-88*.
 3. Соединение деталей изделия выполнять ЭДС, электроды Э42А по ГОСТ 9467-75. Катеты сварных швов по наименьшей толщине свариваемых элементов, минимальная длина шва 60 мм. Сварные швы должны отвечать требованиям ГОСТ 5264-80, ГОСТ 14771-76.
 4. Все стальные конструкции при изготовлении огрунтовать грунтом ФЛ-03 или ГФ-020 в 2 слоя. После монтажа покрасить масляной краской за 2 раза.

						2026г.				АС			
						Янгиер шаҳар "Наврӯзобод" МФЙ да ичимлик сув тармоқлари ва иншоотларини реконструкция қилиш							
Изм.	Кол.уч	Лист	Ндок.	Подпись	Дата					Стадия	Лист	Листов	
Г И П		Зиятов Ж				Сетчатое калитки				РП	2	2	
Разработал		Мамарахимов С											
Н.контр.		Мамарахимов С											
						Сетчатое катитки				 ООО "KOMOLIDDIN BEHZOD" Sirdaryo			

Ведомость основных комплектов чертежей

Обозначение	Наименование	Примечание
АС	Архитектурно-строительная часть	

Ведомость чертежей основного комплекта АС

Лист	Наименование	Примечание
АС-1	Общие данные .	
АС-2	Сетчатое ворота	

Архитектурно - планировочные решения:


Сетчатое ограждение СО-1 , с габаритными размерами Длина 2.6м, Высота h=2.5м.
Класс ответственности -III.
Степень долговечности - II.
Степень огнестойкости - II.
Класс по конструктивной пожарной опасности - СО.

Конструктивные решения:


Фундаменты - Столбчатые монолитные из бетона класса В15, армированные сеткой.
Стойки - из металлических квадратных труб сечением 60х60х2.5мм по ГОСТ 30245-2003.
Уголок -сечением 50х50х4мм, по ГОСТ 8509-93.
Отмостка - с.м част ГП.

Проект соответствует требованиям технологических, санитарно-гигиенических, противопожарных норм и других норм, действующих на территории Республики Узбекистан, и обеспечивает безопасную для жизни и здоровья эксплуатацию объекта при соблюдении предусмотренных рабочими чертежами мероприятий.

Главный инженер проекта:

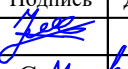						2026г.	АС		
							Янгиер шаҳар "Наврўзобод" МФЙ да ичимлик сув тармоқлари ва иншоотларини реконструкция қилиш		
Изм.	Кол.уч	Лист	Ндок.	Подпись	Дата				
Г И П		Зиятов Ж							
Разработал		Мамарахимов С				Сетчатое ограждение СО-1	Стадия	Лист	Листов
Н.контр.		Мамарахимов С					РП	1	2
							Сетчатое ворота		ООО "KOMOLIDDIN BEHZOD" Sirdaryo

Спецификация Сетчатое ограждение СО-1					
	Обозначение	Наименование	Кол.	Масса д.,кг	Примечание
	Сетчатое ограждение СО-1 для одно секция		1.0		
	Стойка Ст-1		1.0		
1	ГОСТ 30245-2003	Квадратных труб сечением 60х60х2,5мм L=2500мм	1	11.25	11.25
	Закладной детал Зд-1		1		
2	ГОСТ 19903-74	лист -10х200х200	1	3.14	3.14
3	ГОСТ 5781-82*	Ø12АIII L=400	4	0.36	1.42
4		Евросетка Ø 4,0 2500х2000h S=м²	5.0	м²	5.00
5		Заглушка металлическая 60х60х1,5 мм	1		1.00
6		Болть гайка М8 (комплект) L=40	6		6.00
7	ГОСТ 19904-74	Лист металлический 30х200х2мм	6	0.09	0.54
8		Колючая проволока L=п.м	10.5		10.50
		Огрунтовать грунтом ФЛ-03 или ГФ-020 в 2 слоя масляная окраска	5.0	м²	5.00
		Фундамент Фм-1	1		
		Бетон кл.В12.5	0.045	м³	0.045
		Гидроизоляция с битумной мастике	0.54	м²	0.540
		Выемка грунта в ручную	0.145	м³	0.15
		Засыпка	0.10	м³	0.10
		Щебеночная подготовка толщиной 100мм	0.025	м³	0.025

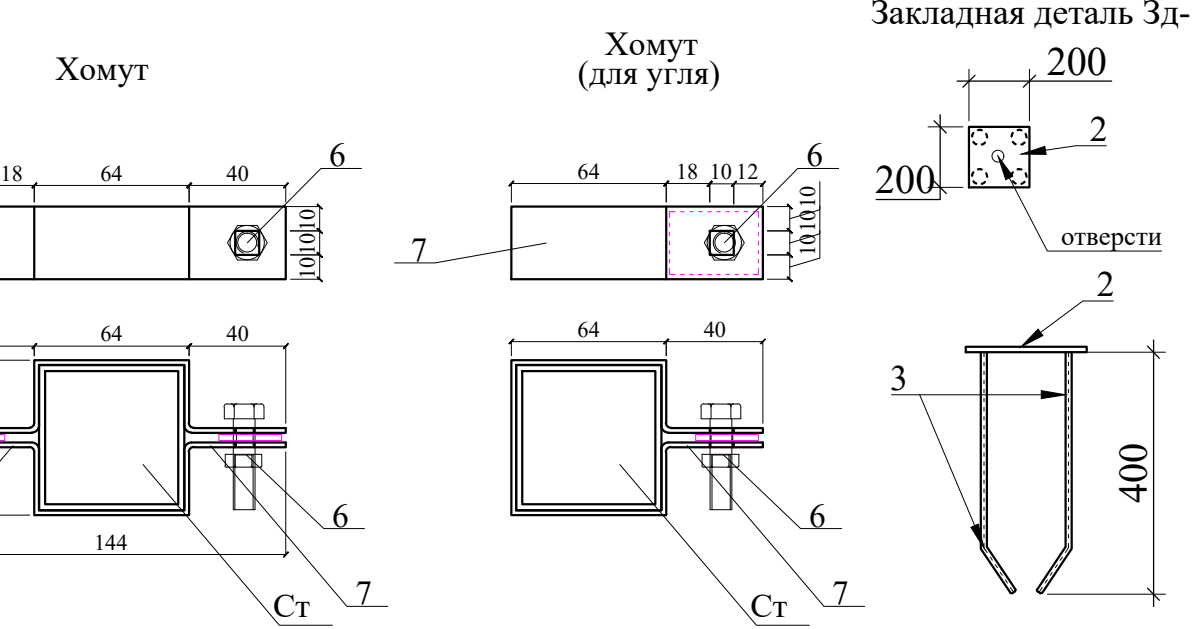

					2026г.	АС					
					Янгиер шаҳар "Наврӯзобод" МФЙ да ичимлик сув тармоклари ва иншоотларини реконструкция қилиш						
л.у.ч.	Лист	Ндок.	Подпись	Дата							
	Зиятов Ж		<i>Зиятов Ж</i>		Сетчатое ограждение СО-1				Стадия	Лист	Листов
ал	Мамарахимов С		<i>Мамарахимов С</i>						РП	2	2
	Мамарахимов С		<i>Мамарахимов С</i>		Сетчатое ограждение СО-1				ООО "KOMOLIDDIN BEHZOD Sirdaryo" 		

