"GIDRO KOMPLEKS LOYIHA"
МАЪСУЛИЯТИ ЧЕКЛАНГАН
ЖАМИЯТИ

ОБЩЕСТВО С ОГРАНИЧЕННОЙ
ОТВЕТСВЕННОСТЬЮ
"ГИДРО КОМПЛЕКС ЛОЙИХА"

Манзил: Хоразм вилояти Урганч шахри "Тинчлик" кучаси 90 уй. Адрес: Хорезмская область город Ургенч улица "Тинчлик" дом 90. Email: gidro@mail.ru

"Туранги-сака каналининг ПК 0+00 дан ПК 6+00 гача оралиқни механизмлар билан лойқадан тозалаш" ишчи лойиҳаси

"Гидро комплекс лойиха" МЧЖ директори Д. Шарипов

Лойиха бош мухандиси С. Каландаров

Урганч шахри 2026 йил

КЕЛИШИЛДИ:

УПРАДИК бо мухандиси К. Рахимов

УПРАДИК ишлаб чикариш булими бошлиги Т. Киличев

				Туранги-сака каналининг ПК 0+00 дан ПК 6+00 гача оралиқни механизмлар билан лойқадан тозалаш ишчи лойиҳаси			
Лавозими	Исм фамил.	Имзо	Сана				
ЛБМ	Каландаров С			Туранги-сака канали	Варак	Вараклар	Масштаб
Лойихачи	Хужаев С.				1	4	
Текширди	Шарипов Д						
				БОШ РЕЖА	"Гидро комплекс лойиха МЧЖ Урганч ш - 2026 йил		

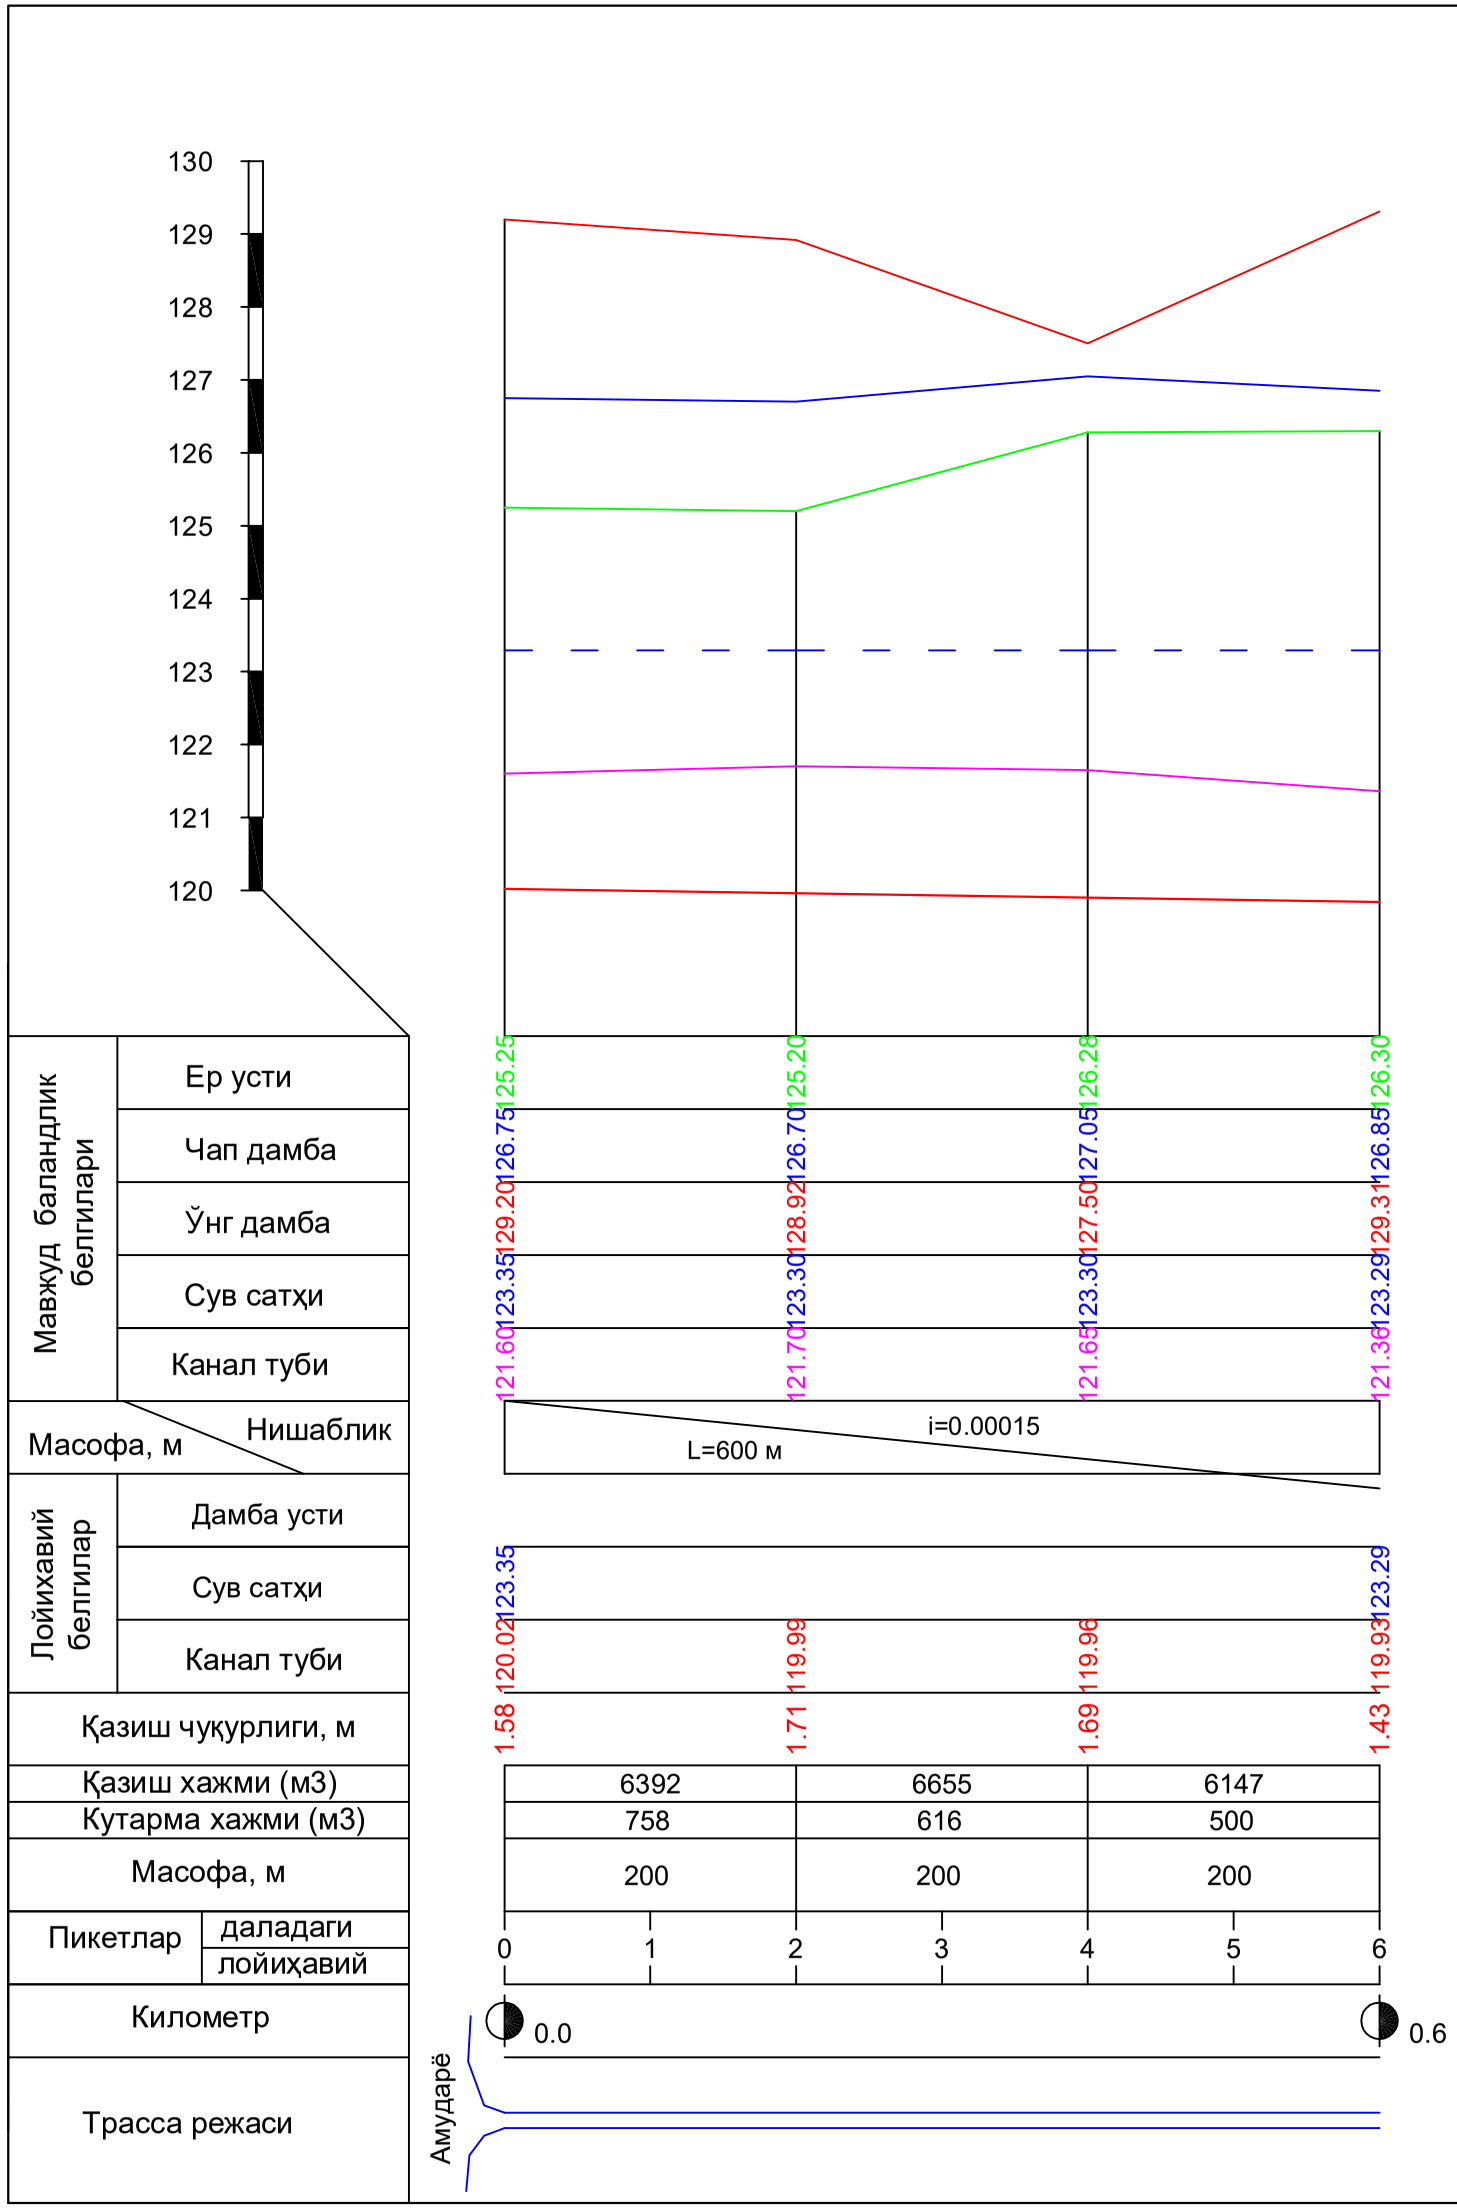

Гидравлика элементлари

Оралиқ	L, м	Q, м3/сек	B, м	m	n	i
ПК 0+00----ПК 6+00	600	125.0	16.0	2.0	0.0225	0.00015

Иш хажмлари жадвали

Пикет	Масофа, м	Кўтарма			Казиш		
		Юза,м2	Ўртача юза, м2	Ҳажм, м3	Юза,м2	Ўртача юза, м2	Ҳажм, м3
ПК 0+00		3,92			31,03		
	200		3,79	758		31,96	6392
ПК2+00		3,66			32,89		
	200		3,08	616		33,275	6655
ПК 4+00		2,50			33,66		
	200		2,5	500		30,735	6147
ПК 6+00		2,50			27,81		
ЖАМИ	**600**			**1 874**			**19 194**

Шартли белгилар

Мавжуд:

- Ер усти
- Ўнг дамба
- Чап дамба
- Канал туби

Лойиҳавий:

- Канал туби

ЭСЛАТМА:

Баландлик белгилари Каспий денгизи координаталар тизими буйича кабул килинган .

Лавозими	Исм фамил.	Имзо	Сана
ЛБМ	Каландаров С.		
Лойихачи	Хужаев С.		
Текширди	Шарипов Д		

Туранги-сака каналининг ПК 0+00 дан ПК 6+00 гача оралиқни механизмлар билан лойқадан тозалаш ишчи лойиҳаси

Туранги-сака канали

Варак	Вараклар	Масштаб
2	4	вер 1:100 гор 1:1000

ПК 0+00 дан ПК 6+00 гача бўйлама кесим, иш ҳажмлари жадвали

"Гидро комплекс лойихе МЧЖ
Урганч ш - 2026 йил

ПК 0+00 дан ПК 2+00 гача

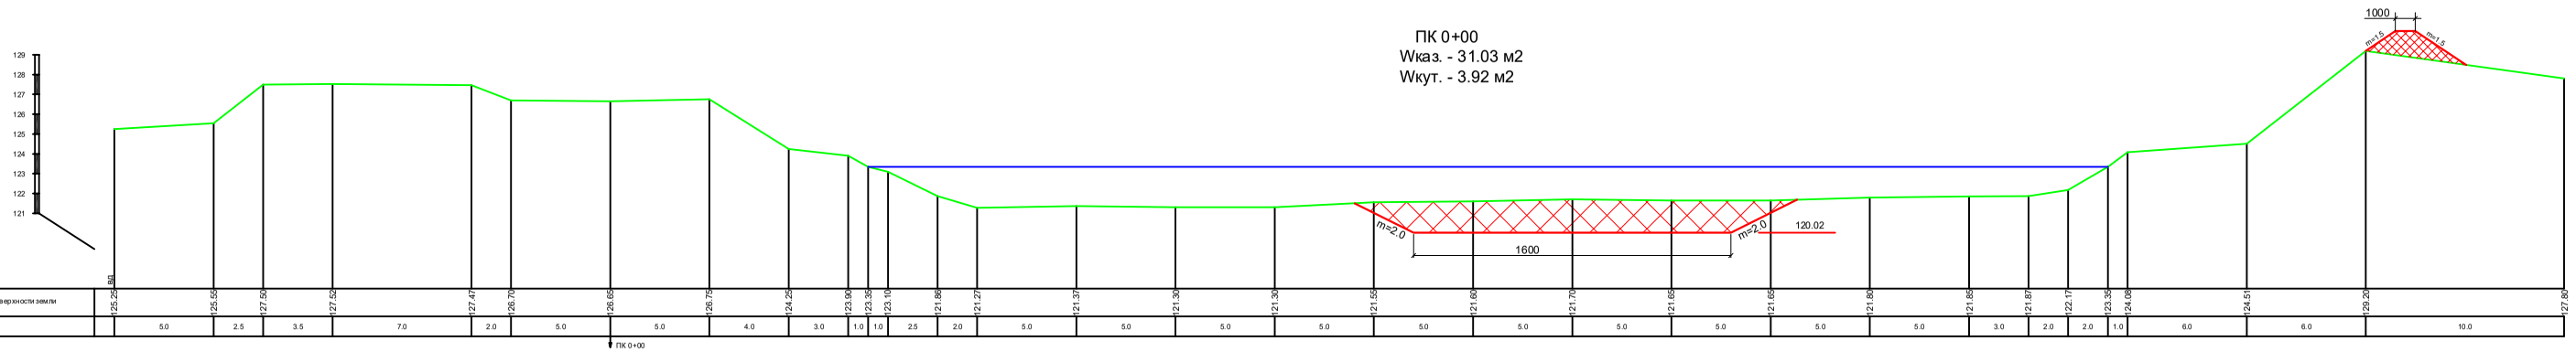

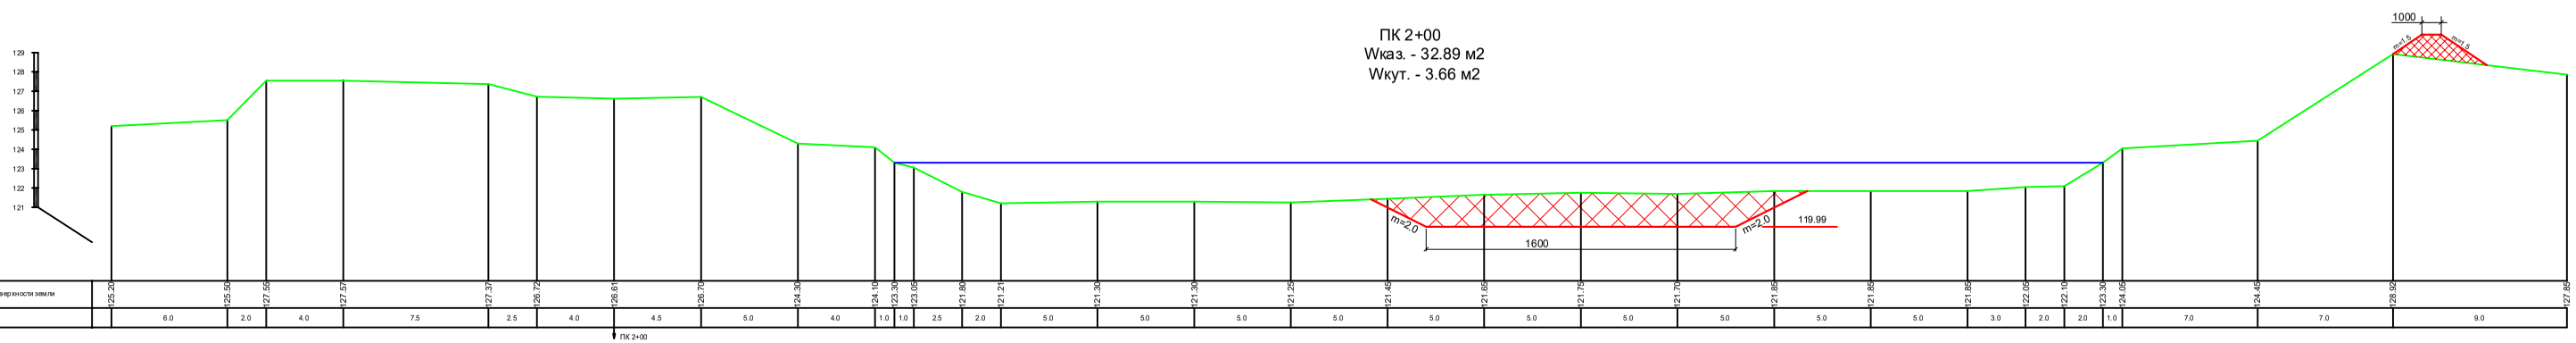

Шартли белгилар

Казиш

ПК 4+00 дан ПК 6+00 гача

ПК 4+00
Wказ. - 33.66 м2
Wкут. - 2.50 м2

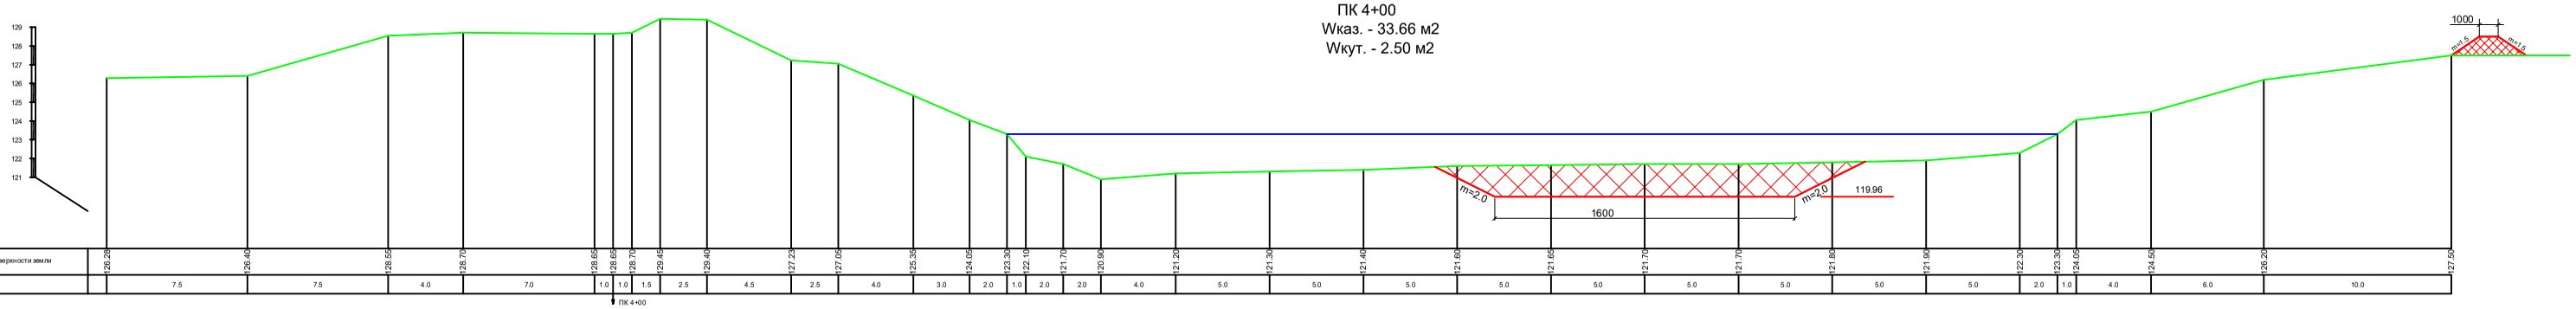

ПК 6+00
Wказ. - 27.81 м2
Wкут. - 2.50 м2

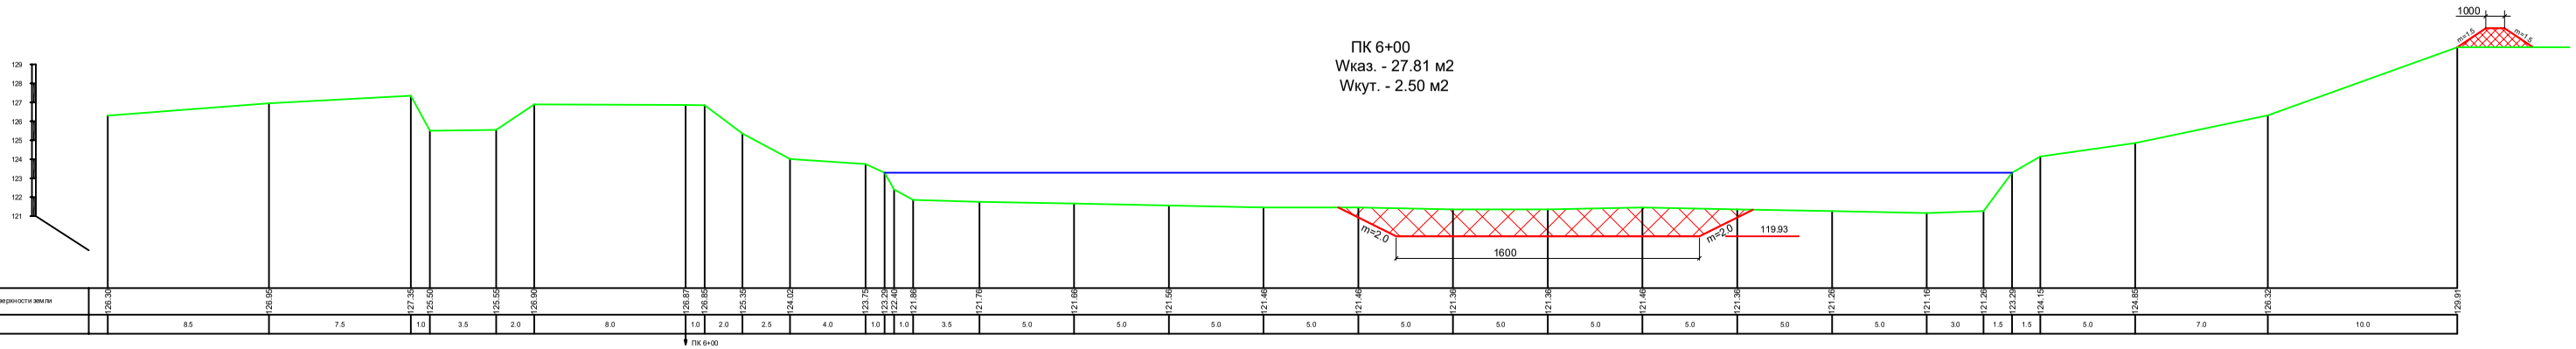

Шартли белгилар

Казиш