

O'zbekistan Respublikasi
Andijon viloyati Andijon shaxri
"Sardor Qurilish Maks" MCHJ

Республика Узбекистан
город Андижон Андижанский область
ООО "Сардор Qurilish Maks"

ISHCHI LOYIHA

Andijon viloyati Izboskan tumani Chuvama oilaviy
poliklinikasini rekonstruksiya qilish.


Metal panjarali to'siqlar

Loyiha bosh muhandisi

B. Shamshidinov

Andijon-2026

Ko'ndalang bog'lash rejasi M 1:500

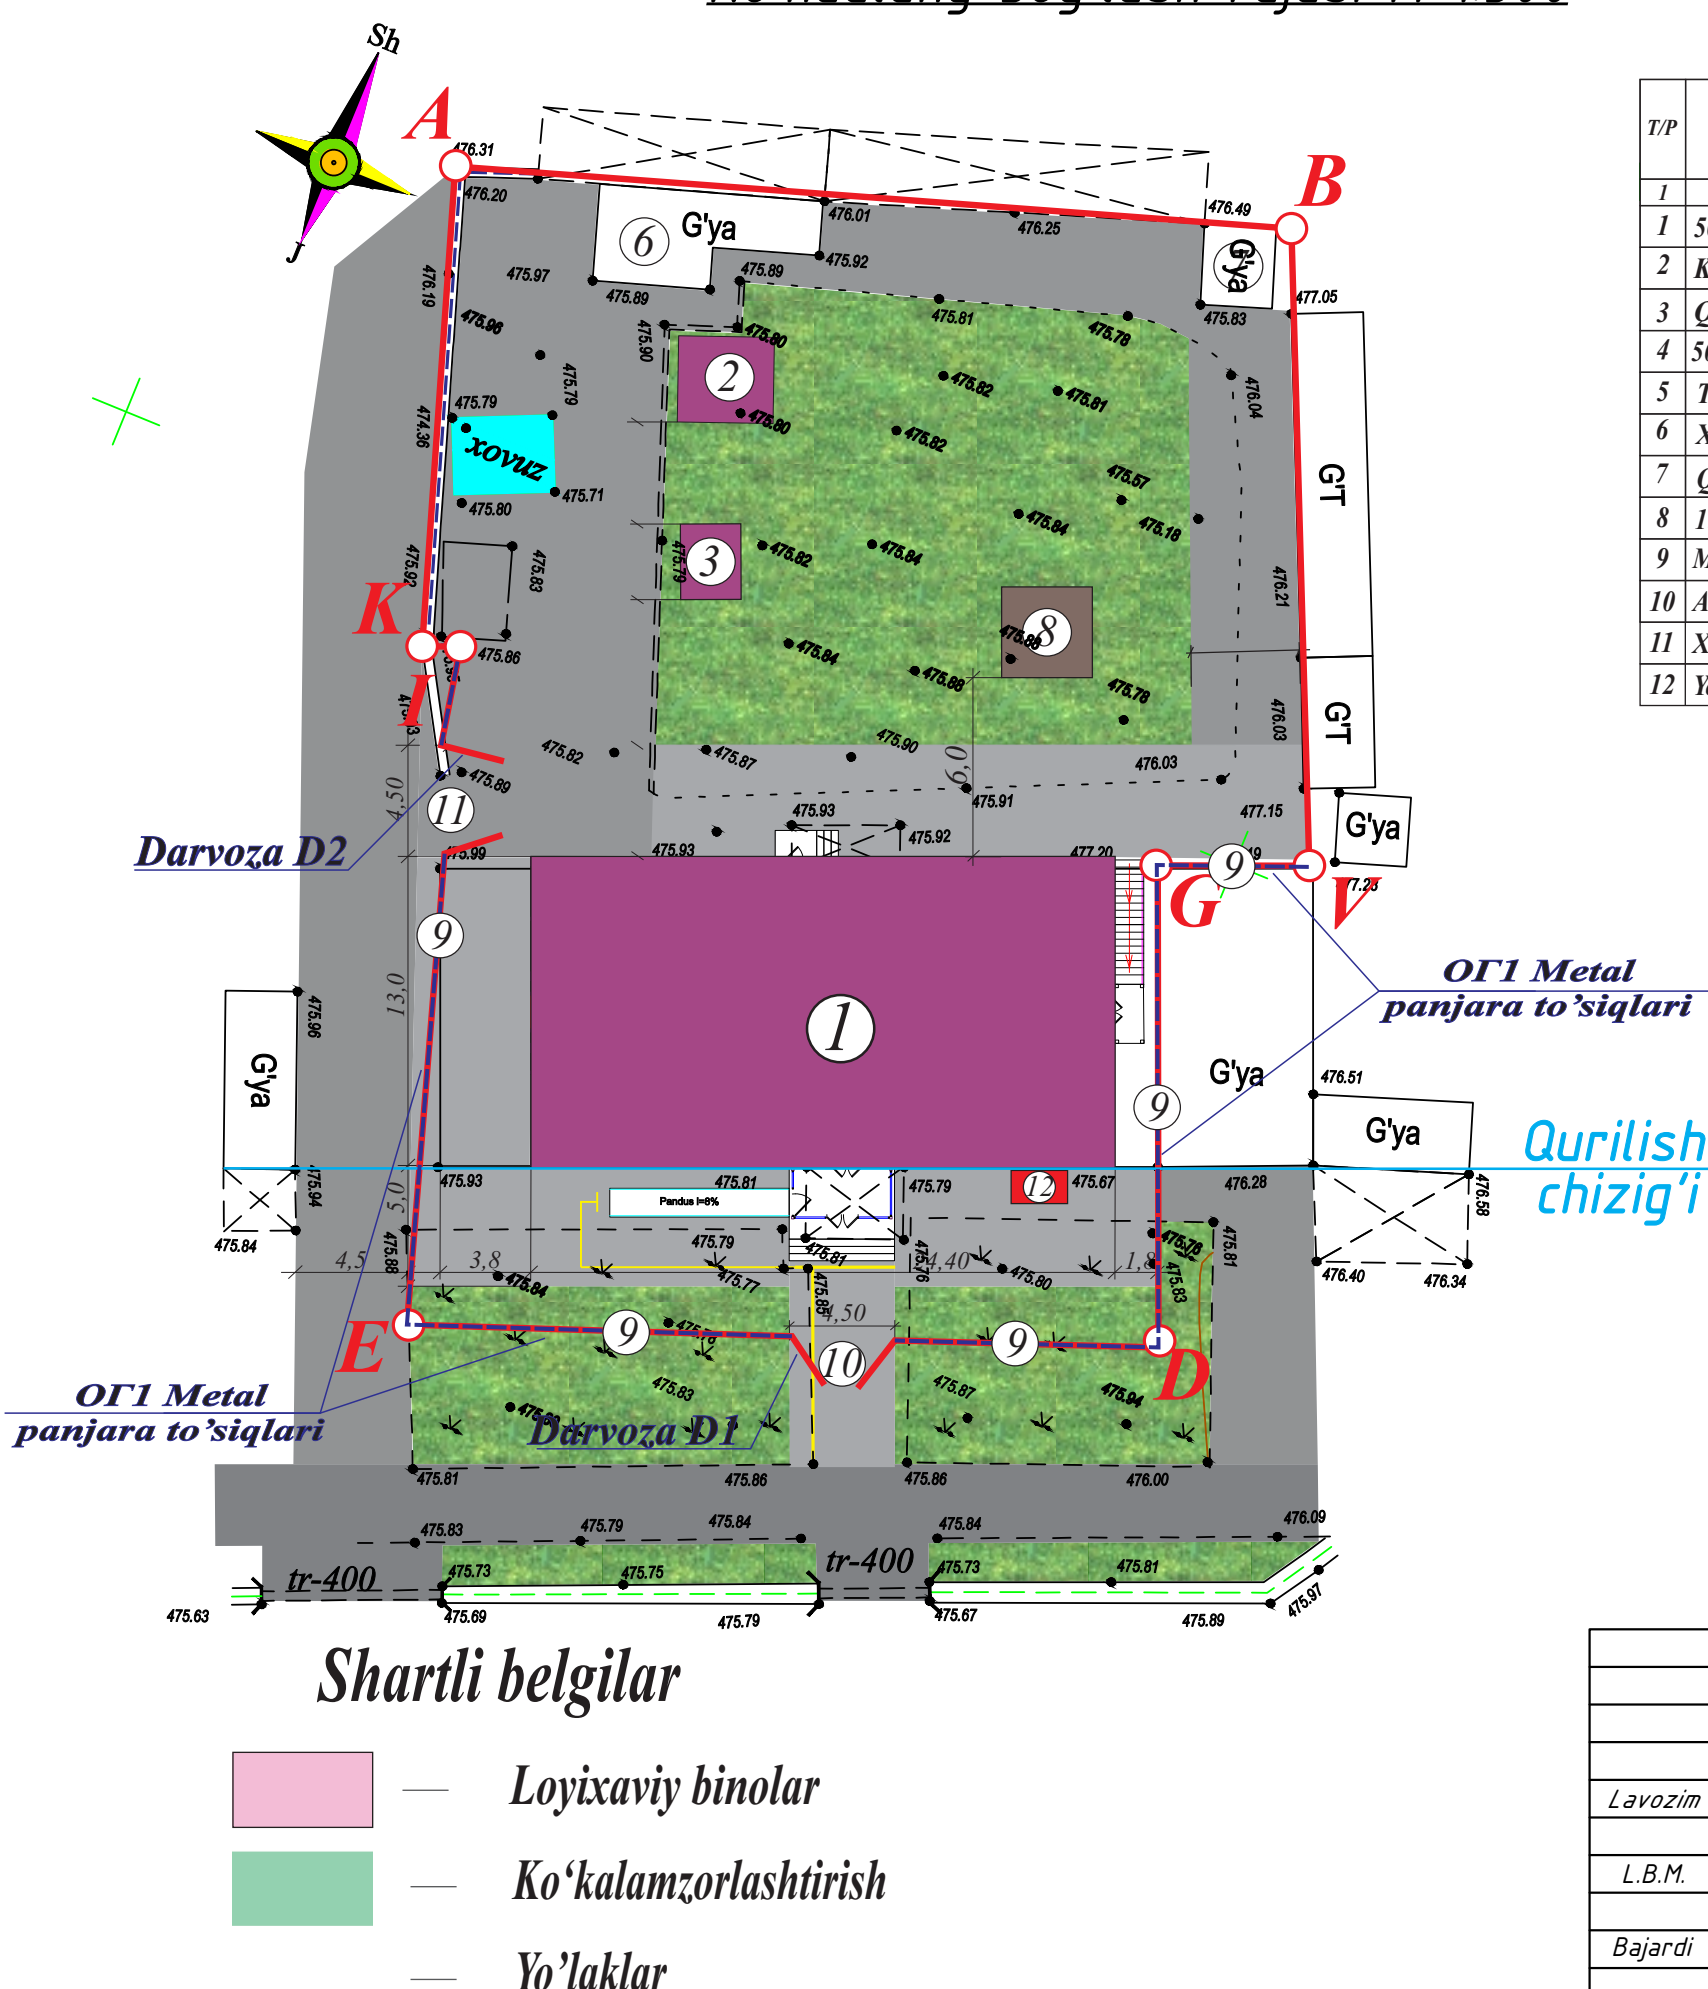

Bino va inshootlar qaydnomasi

T/P	Nomlanishi	Sht	Maydoni, m2				Qurilish hajmi, m3			Loyiha et. Loyihani ishlab chiqarigan tashkilot nomi
			Qurilish		Umumiy		1 dona			
			1 dona	jami	1 dona	jami	1 dona	jami	1 dona	
1	2	3	4	5	6	7	8	9	10	
1	50 qatnovli oilaviy poliklinika binosi	1	348,00	348,00					Loyihaviy	
2	Ko'mir va olin saqlash ombori 3,6x4,0	1	14,4	14,4					Loyihaviy	
3	Qozonxona	1	10,00	10,00					Loyihaviy	
4	50 m3 li suv saqlash ombori	1	6,20	4,20					Ta'mirlash	
5	Transformator	dona	1	1					Mayjud	
6	Xo'jatzxona	m2	30,00	30,00					Mayjud	
7	Qo'shimcha bino	m2	10,00	10,00					Mayjud	
8	15m3 li oqova suv yigish havzasi (yopiq)	1	10,5	10,5					Loyihaviy	
9	Metal panjara	m	86,00	86,00					Loyihaviy	
10	Asosiy kirish darvozasi	m2	4,50	4,00					Loyihaviy	
11	Xo'jalik ishlari darvozasi	m2	4,50	4,00					Loyihaviy	
12	Yong'inga qarshi jihozlar	dona	2,0	2,00					Loyihaviy	


Eslatmalar

1. Andijon viloyati Izboskan tumani Chuvama oilaviy poliklinikasini rekonstruksiya qilish Andijon viloyati Qurilish Bosh Boshqarmasining 2026.08.04 yilgi 1703-1703214-279097-sonli ART va 1:500 masshtabli to'pxaritada asosan bajarildi.
2. Bosh rejada ko'ndalang bog'lash o'lchamlari metrda berilgan.


Nuqtalar	Masofasi metr
A-B	34,66
B-V	26,71
V-G	5,69
G-D	19,86
D-E	30,66
E-I	29,41
I-K	1,33
K-A	19,89
Mayjud yer maydoni 1584,0 kv.m	

				Shifr:	BR
				Andijon viloyati Izboskan tumani Chuvama oilaviy poliklinikasini rekonstruksiya qilish	
Lavozim	Familiyasi	Imzo	Sana	Adad	Varoq
L.B.M.	Shamshidinov B.			3	7
Bajardi	Ne'matjonov M.			Metal darvoza va to'siqlar "Sardor Qurilish Maks" MCHJ	

Ограждения металлическая ОГ1

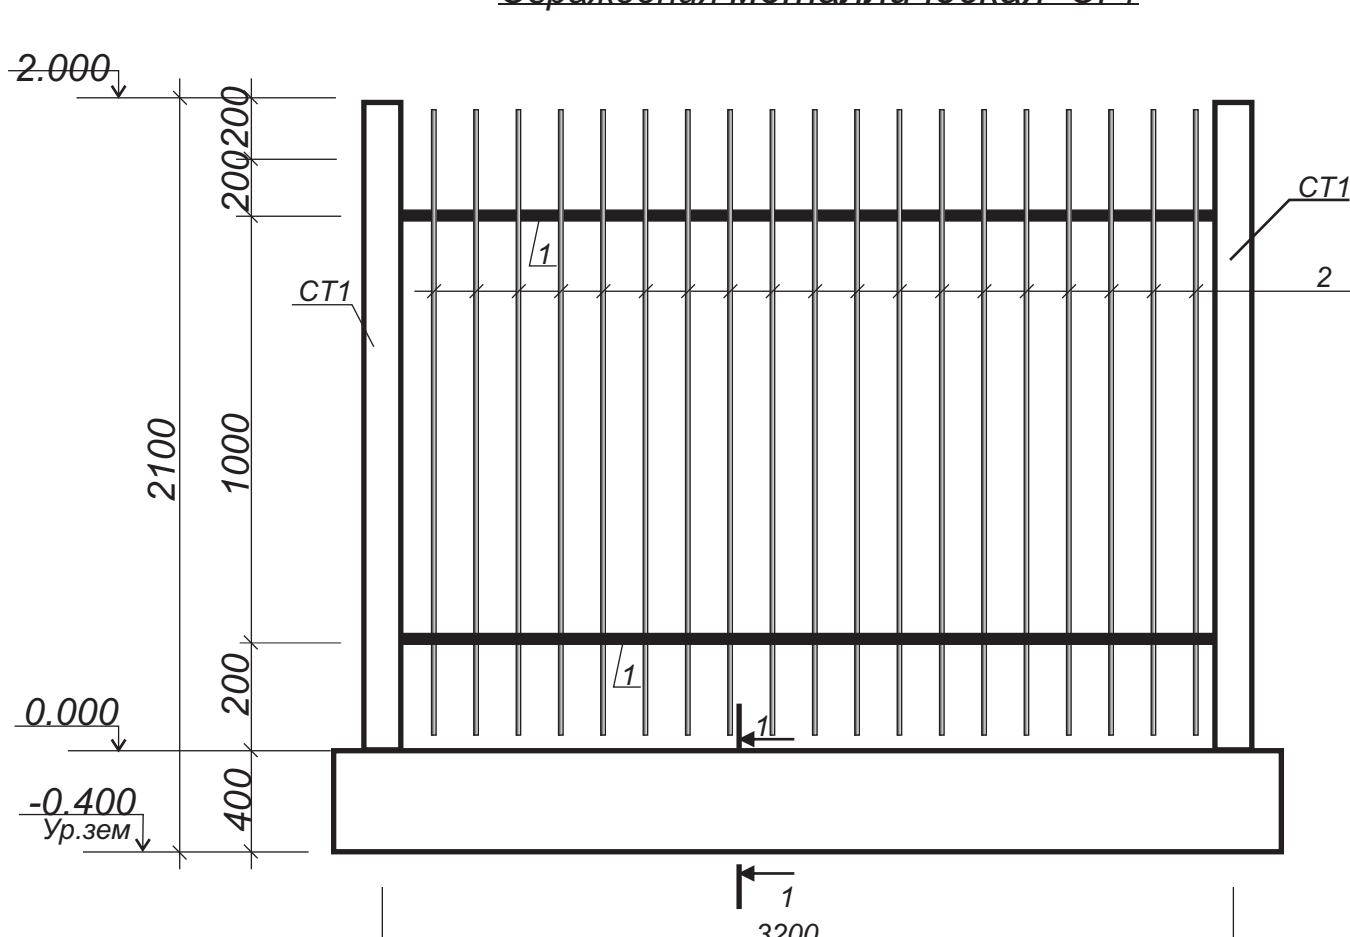

Сеч. 1-1

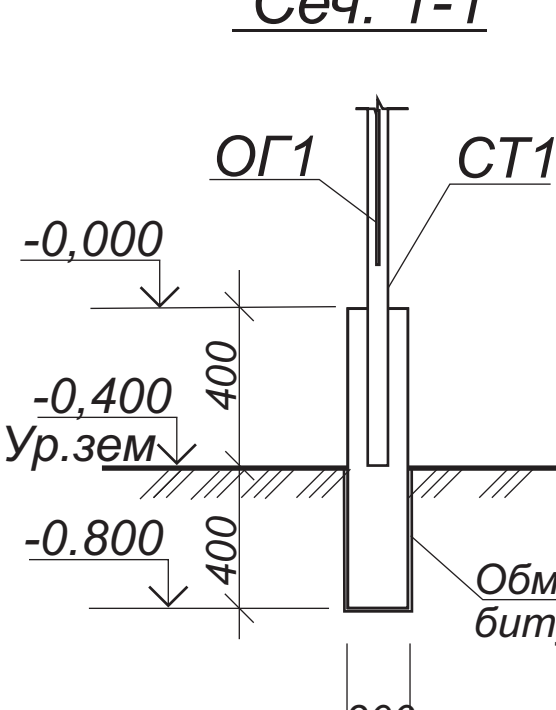

Спецификация элементов металлическ. оградений


Марка поз	Обозначения	Наименования	К-во	Масса ед.кз	Прим
1	2	3	4	5	6
		Металлическая оградения	86		пм
		Металлическая оградения расход L=3.2 м			
CT1	ГОСТ-30245-2012	профил 100x100x3,0 L=2400	28	21,5	602,0кз
ОГ1	Данный лист	Ограждения ОГ1	27		шт
		Бетон кл. В15	0,24	20,6	м3
		Ограждения ОГ1			
1	ГОСТ-30245-2012	□50x30x2,5 L=3100	2	17,48	471,7
2	ГОСТ-30245-2012	□20x20x1,5 L=1600	20	26,37	712,0

Metall to'siqlar elementlarini ulashni RSTU 3865-98 bo'yicha 342-turdagi payvandlash elektrodlaridan foydalanib amalga oshirish.



Payvand choklari balandligi elementlarning o'zlari qalinligidan kam bo'lmasligi kerak. Metall konstruksiyalarni zangga qarshi himoya qilish uchun surikov bo'yoq bilan bo'yash. To'siqlar ostidagi poydevorlar uchun 100 mm qalinlikdagi shag'alli asos tayyorlash. Grunt bilan tutashadigan barcha poydevorlarni bitum mastika bilan 2 marta qoplash (69,0m2).

				Shifr:	AC
				Andijon viloyati Izboskan tumani Chuvama oilaviy poliklinikasini rekonstruksiya qilish	
Lavozim	Familiyasi	Imzo	Sana	Adad	Varoq
L.B.M.	B. Shamshidinov			4	5
Bajardi	B. Shamshidinov			Metal va Beton to'siqlar "Sardor Qurilish Maks" MCHJ	

Металл дарвоза D1

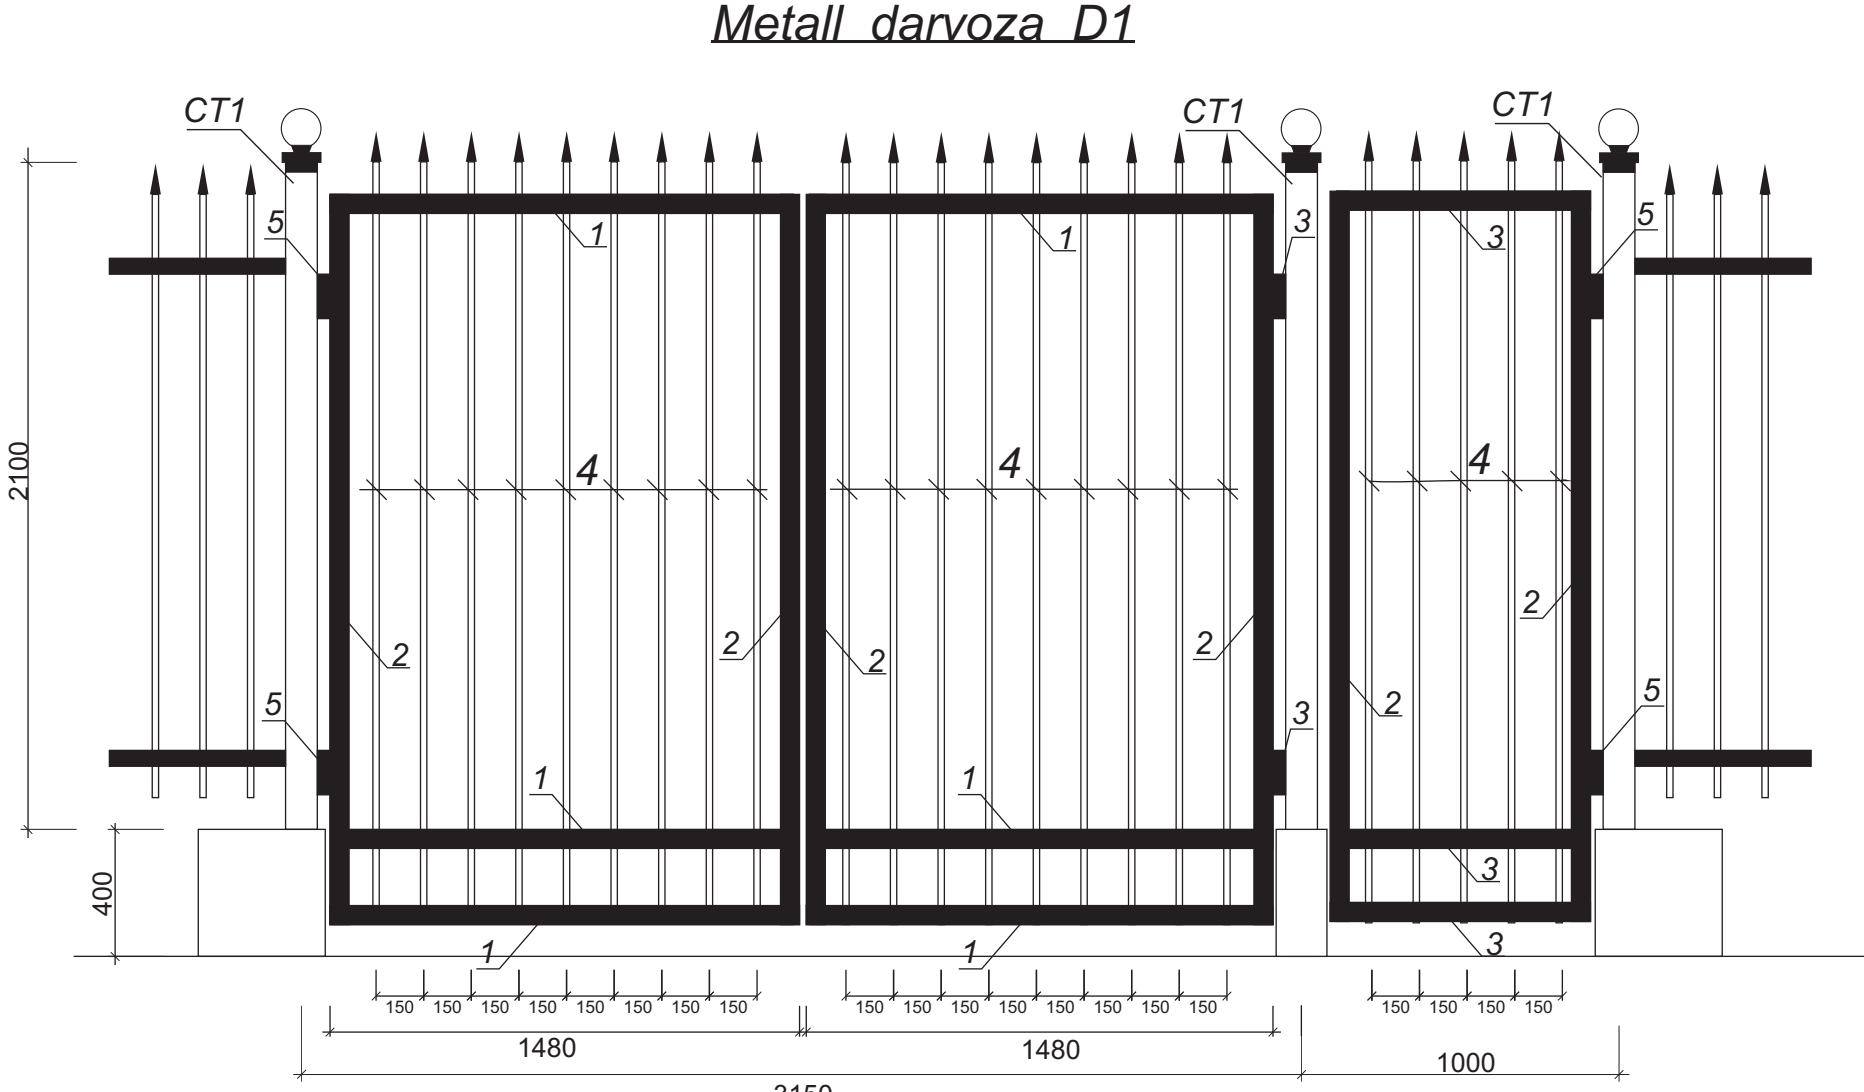

Пойдевор режиси

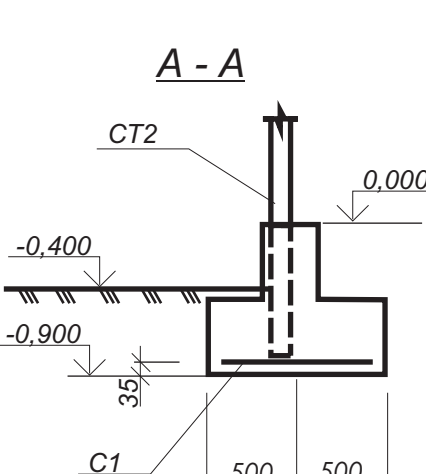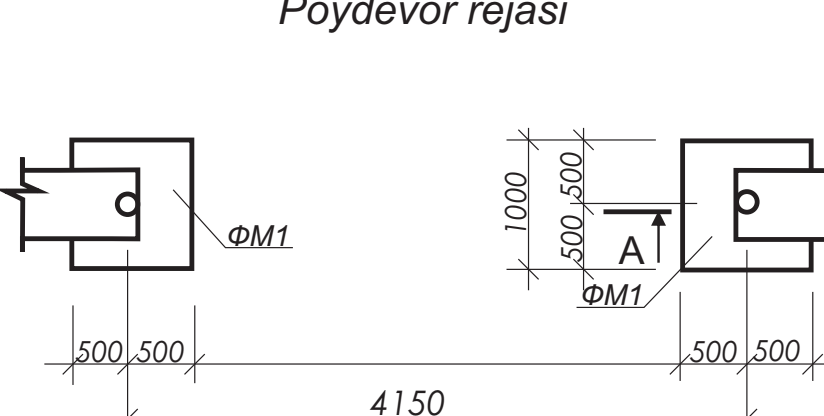


Металл дарвоза D1 элементларинг спетсификатсияси



Belgi	Belgilar	Nomlanishi	Soni	Og'irligi kg	Eslatma
1	2	3	4	5	6
ΦM1	Ushbu varoq	Quyuma poydevor ΦM1	3		dona
CT 1		Profil 100x100x3 L=3000	3	80,64	кз
B1	Ushbu varoq	Металл дарвоза D1	1		dona
		Пойдевор ΦM1			
C1	GOST8478-81	Setka C 580-L=200 SEP-L=200	2	1,54	4,62 кз
		Бетон sin f1B15	3	0,5	1,5 м3
		Металл дарвоза D1			
1	GOST-30245-2012	Профил 60x40x3 L=1480	6	6,29	37,74 кз
2	GOST-30245-2012	Профил 60x40x3 L=2300	6	9,78	58,65кз
3	GOST-30245-2012	Профил 60x40x3 L=800	3	3,4	10,2 кз
4	GOST-30245-2012	Профил 20x20x1,7 L=2400	23	2,28	52,44кз
5		Пемля	4		dona

				Shifr:	AC
				Andijon viloyati Izboskan tumani Chuvama oilaviy poliklinikasini rekonstruksiya qilish	
Lavozim	Familiyasi	Imzo	Sana	Adad	Varoq
L.B.M.	B. Shamshidinov			5	5
Bajardi	B. Shamshidinov			Metal va Beton to'siqlar "Sardor Qurilish Maks" MCHJ	

Металл дарвоза D2

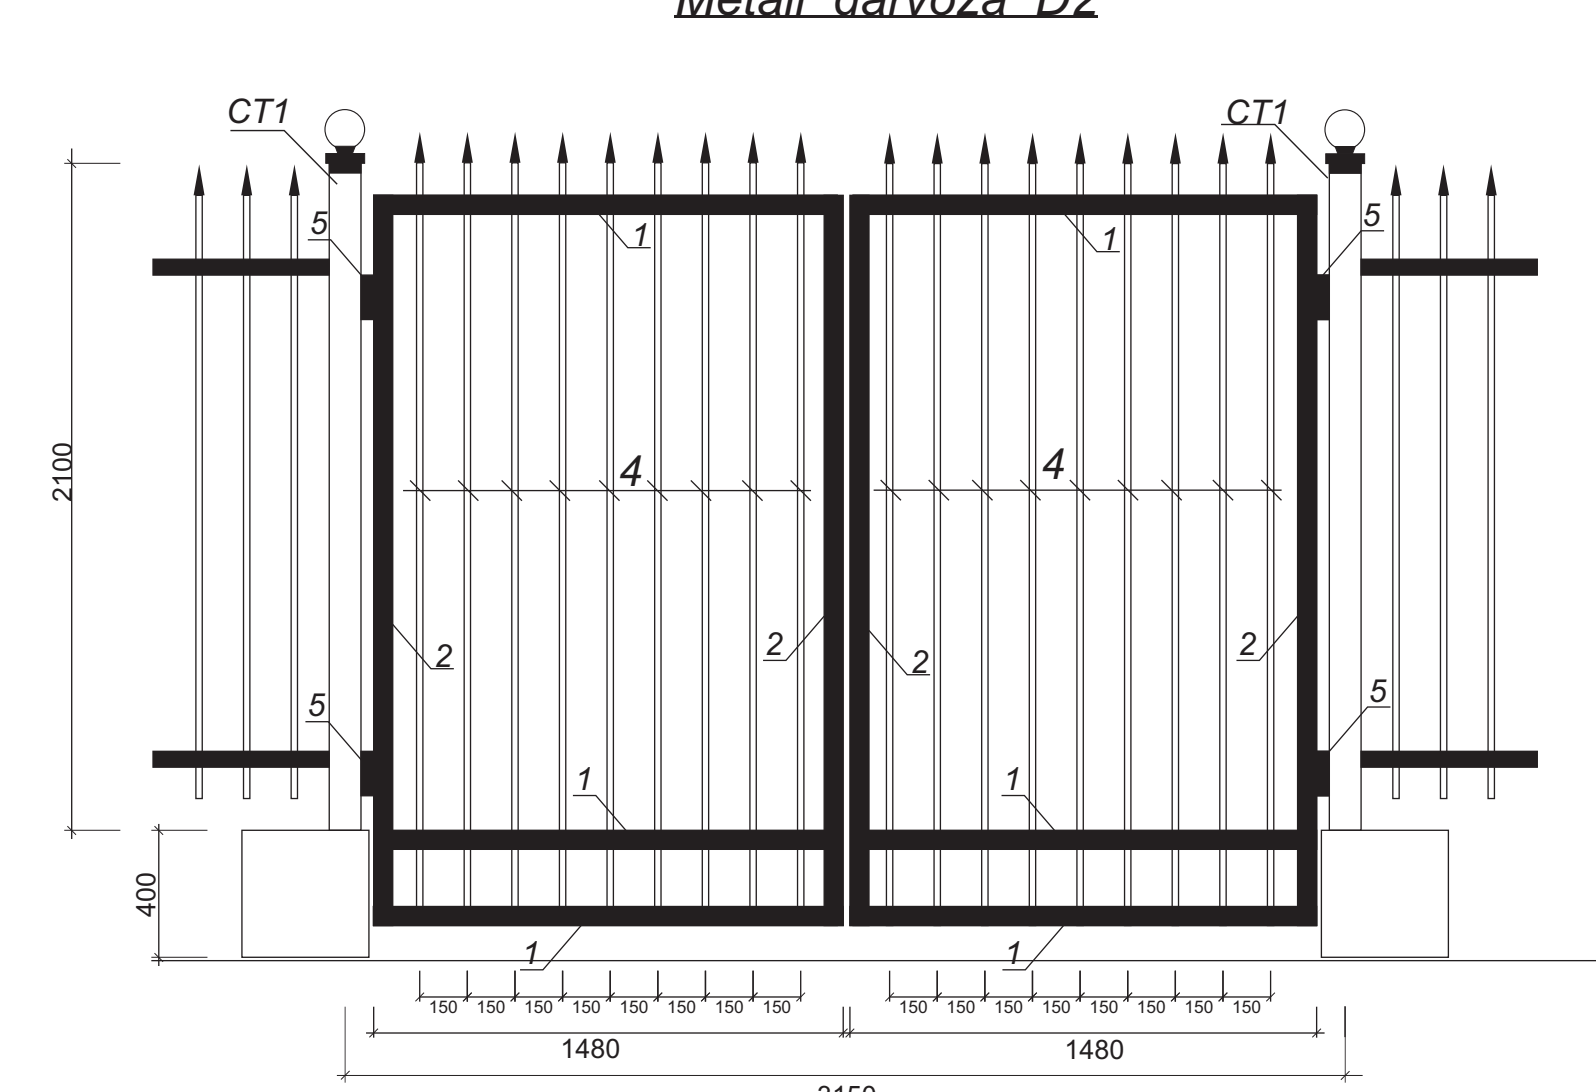

Пойдевор режиси

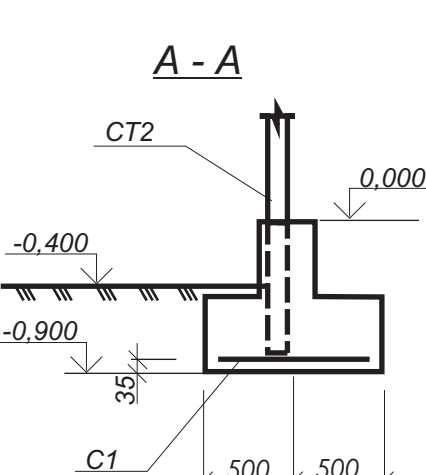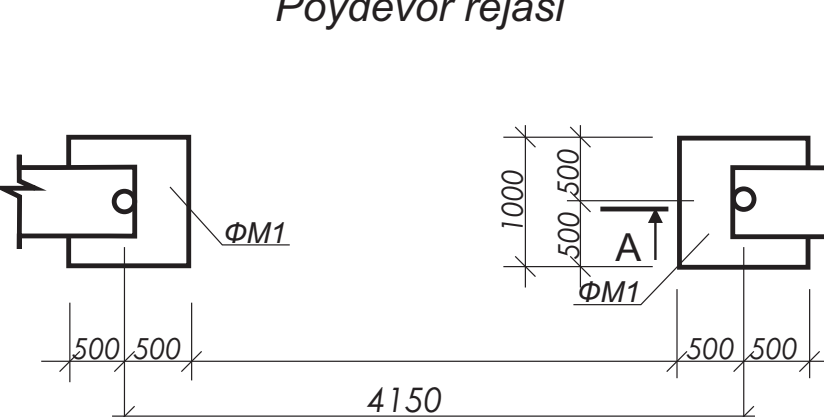

Металл дарвоза D2 элементларинг спетсификатсияси

Belgi	Belgilar	Nomlanishi	Soni	Og'irligi kg	Eslatma
1	2	3	4	5	6
ΦM1	Ushbu varoq	Quyuma poydevor ΦM1	2		dona
CT 1		Profil 100x100x3 L=3000	2	53,76	кз
B1	Ushbu varoq	Металл дарвоза D1	1		dona
		Пойдевор ΦM1			
C1	GOST8478-81	Setka C 580-L=200 SEP-L=200	2	1,54	3,08 кз
		Бетон sin f1B15	2	0,5	1 м3
		Металл дарвоза D1			
1	GOST-30245-2012	Профил 60x40x3 L=1480	6	6,29	37,74 кз
2	GOST-30245-2012	Профил 60x40x3 L=2300	4	9,78	39,12кз
4	GOST-30245-2012	Профил 20x20x1,7 L=2400	18	2,28	41,04кз
5		Пемля	4		dona

				Shifr:	AC
				Andijon viloyati Izboskan tumani Chuvama oilaviy poliklinikasini rekonstruksiya qilish	
Lavozim	Familiyasi	Imzo	Sana	Adad	Varoq
L.B.M.	B. Shamshidinov			5	5
Bajardi	B. Shamshidinov			Metal va Beton to'siqlar "Sardor Qurilish Maks" MCHJ	