

ISHCHI LOYIHA

Andijon viloyati Izboskan tumani Chuvama oilaviy poliklinikasini rekonstruksiya qilish

ALBOM 1 BOSH REJA

Direktor:

Sar. H. H. H.

S. Xolmatov

Loyiha bosh muhandisi:

B. Shamsidinov

B. Shamsidinov

Andijon-2026 y

Bosh Reja to'plamidagi ishchi loyihalar qaydnomasi

Nomlanishi	Eslatma
Umumiy ma'lumot	BR-1
Topografik xarita M 1:500	BR-2
Ko'ndalang bog'lash chizmasi M 1:500	BR-3
Muhandislik tarmoqlari rejayi M 1:500	BR-4
Obodonlashtirish rejayi M 1:500	BR-5
Ichki yo'llarning andozaviy ko'ndalang kesimi va to'shama konstruksiyasi	BR-6
Bog'lanish chizmalari. Ko'ndalang siliqlash choklari	BR-8

Tavsiya qilingan va amaldagi hujjatlar qaydnomasi

Belgilanishi	Nomlanishi
SHNK 2.07.01-23	Axoli punktlarining hududlarini rivojlantirish va qurilish sharoitlarini jihatidan rejalashtirish
SHNK 2.08.02-23	Jamoa binolari va inshootlari
SHNK 3.01.01-22	Qurilishda ishlab chiqarishni tashkil etish
SHNK 2.05.02-23	Avtotransport yo'llari
SHNK 2.01.01-22	Loyihalash uchun iqlimiy va fizikaviy-geologik ma'lumotlar
SHNK 2.07.02-24	Nogironligi bo'lgan shaxslarga to'shish muhit yaratish

Ushbu loyiha amaldagi me'yor va qoidalariga asoslanib, binolardan foydalanishda yong'in xavfsizligi va atrof muhiti muhofaza qilish tadbirlarini qo'llagan holda ishlab chiqildi

Loyiha bosh muhandisi: B. Shamsidinov

Umumiy ma'lumotlar

Andijon viloyati Izboskan tumani Chuvama oilaviy poliklinikasini rekonstruksiya qilish
O'zbekiston Respublikasi Izboskan tumani Mahallasi 2026-yil 13-iyulda № 379-sonli qaroriga asosan.
Ushbu loyiha asosida ishlab chiqilgan ART № 1703-1703214-279097-04.08.2026 y.
1. Bosh reja topografiya asosida ishlab chiqildi.
2. Ushbu topografiya "O'ZGASHKLITI" DUK Andijon filiali bajarilgan.
3. Arxitektura loyihasi buyurtmachi tomonidan tasdiqlangan loyiha chizmasi asosida ishlab chiqilgan.
4. Chizmalarda qabul qilingan texnik shartlar atrof-muhiti talablariga javob beradi.
5. Sanitariya-gigiyena, yong'in xavfi va boshqa amaldagi me'yor va qoidalariga rioya qilish va odamlarning chizmalarda nazarda tutilgan chora-tadbirlar.
6. Asosiy geologik ma'lumotlar:
Asosiy tuproq-suv qatlami yer yuzasidan ochilgan _____ metr masofada joylashgan.
Hududning o'rtacha harorati: +18°C
Maximal harorat: +43°C
Minimal harorat: -28°C
Tuproq asosi ko'rsatkichlari:
Loyiha obyekti III element zonada joylashgan.
Loyiha obyekti joylashgan yer uchastkasi chegaralari:
Shimol tomondan - qo'shni bilan chegaralangan
Jamb tomondan - qo'shni bilan chegaralangan
G'arb tomondan - qo'shni hudud bilan chegaralangan
Sharq tomondan - qo'shni hudud bilan chegaralangan
Izoh:
Ushbu loyiha O'zbekiston Respublikasi hududida amaldagi boshqa normativ hujjatlar asosida ishlab chiqilgan.

Xudud balansi

№	Nomlanishi	Maydoni, m ²	Qaratilgan
1	Hududning umumiy maydoni	1584.0	100
2	Mayjud bino inshootlari	40.00	2.52
3	Loyihaviy bino inshootlari	342.40	21.62
4	Loyihaviy beton yo'llar	420.00	26.52
5	Mayjud beton yo'llar	280.00	16.00
6	Mayjud ko'lamzorlar maydoni	405.60	25.20

Shifr: BR

Andijon viloyati Izboskan tumani Chuvama oilaviy poliklinikasini rekonstruksiya qilish

Lavozim Familiyasi Imzo Sana


L.B.M. Shamsidinov B. Shamsidinov

Bajardi Ne'rajonov U. Ne'rajonov

Umumiy ma'lumotlar

"Sardor Qurilish Maks" MCHJ

Topografik xarita rejayi M 1:100

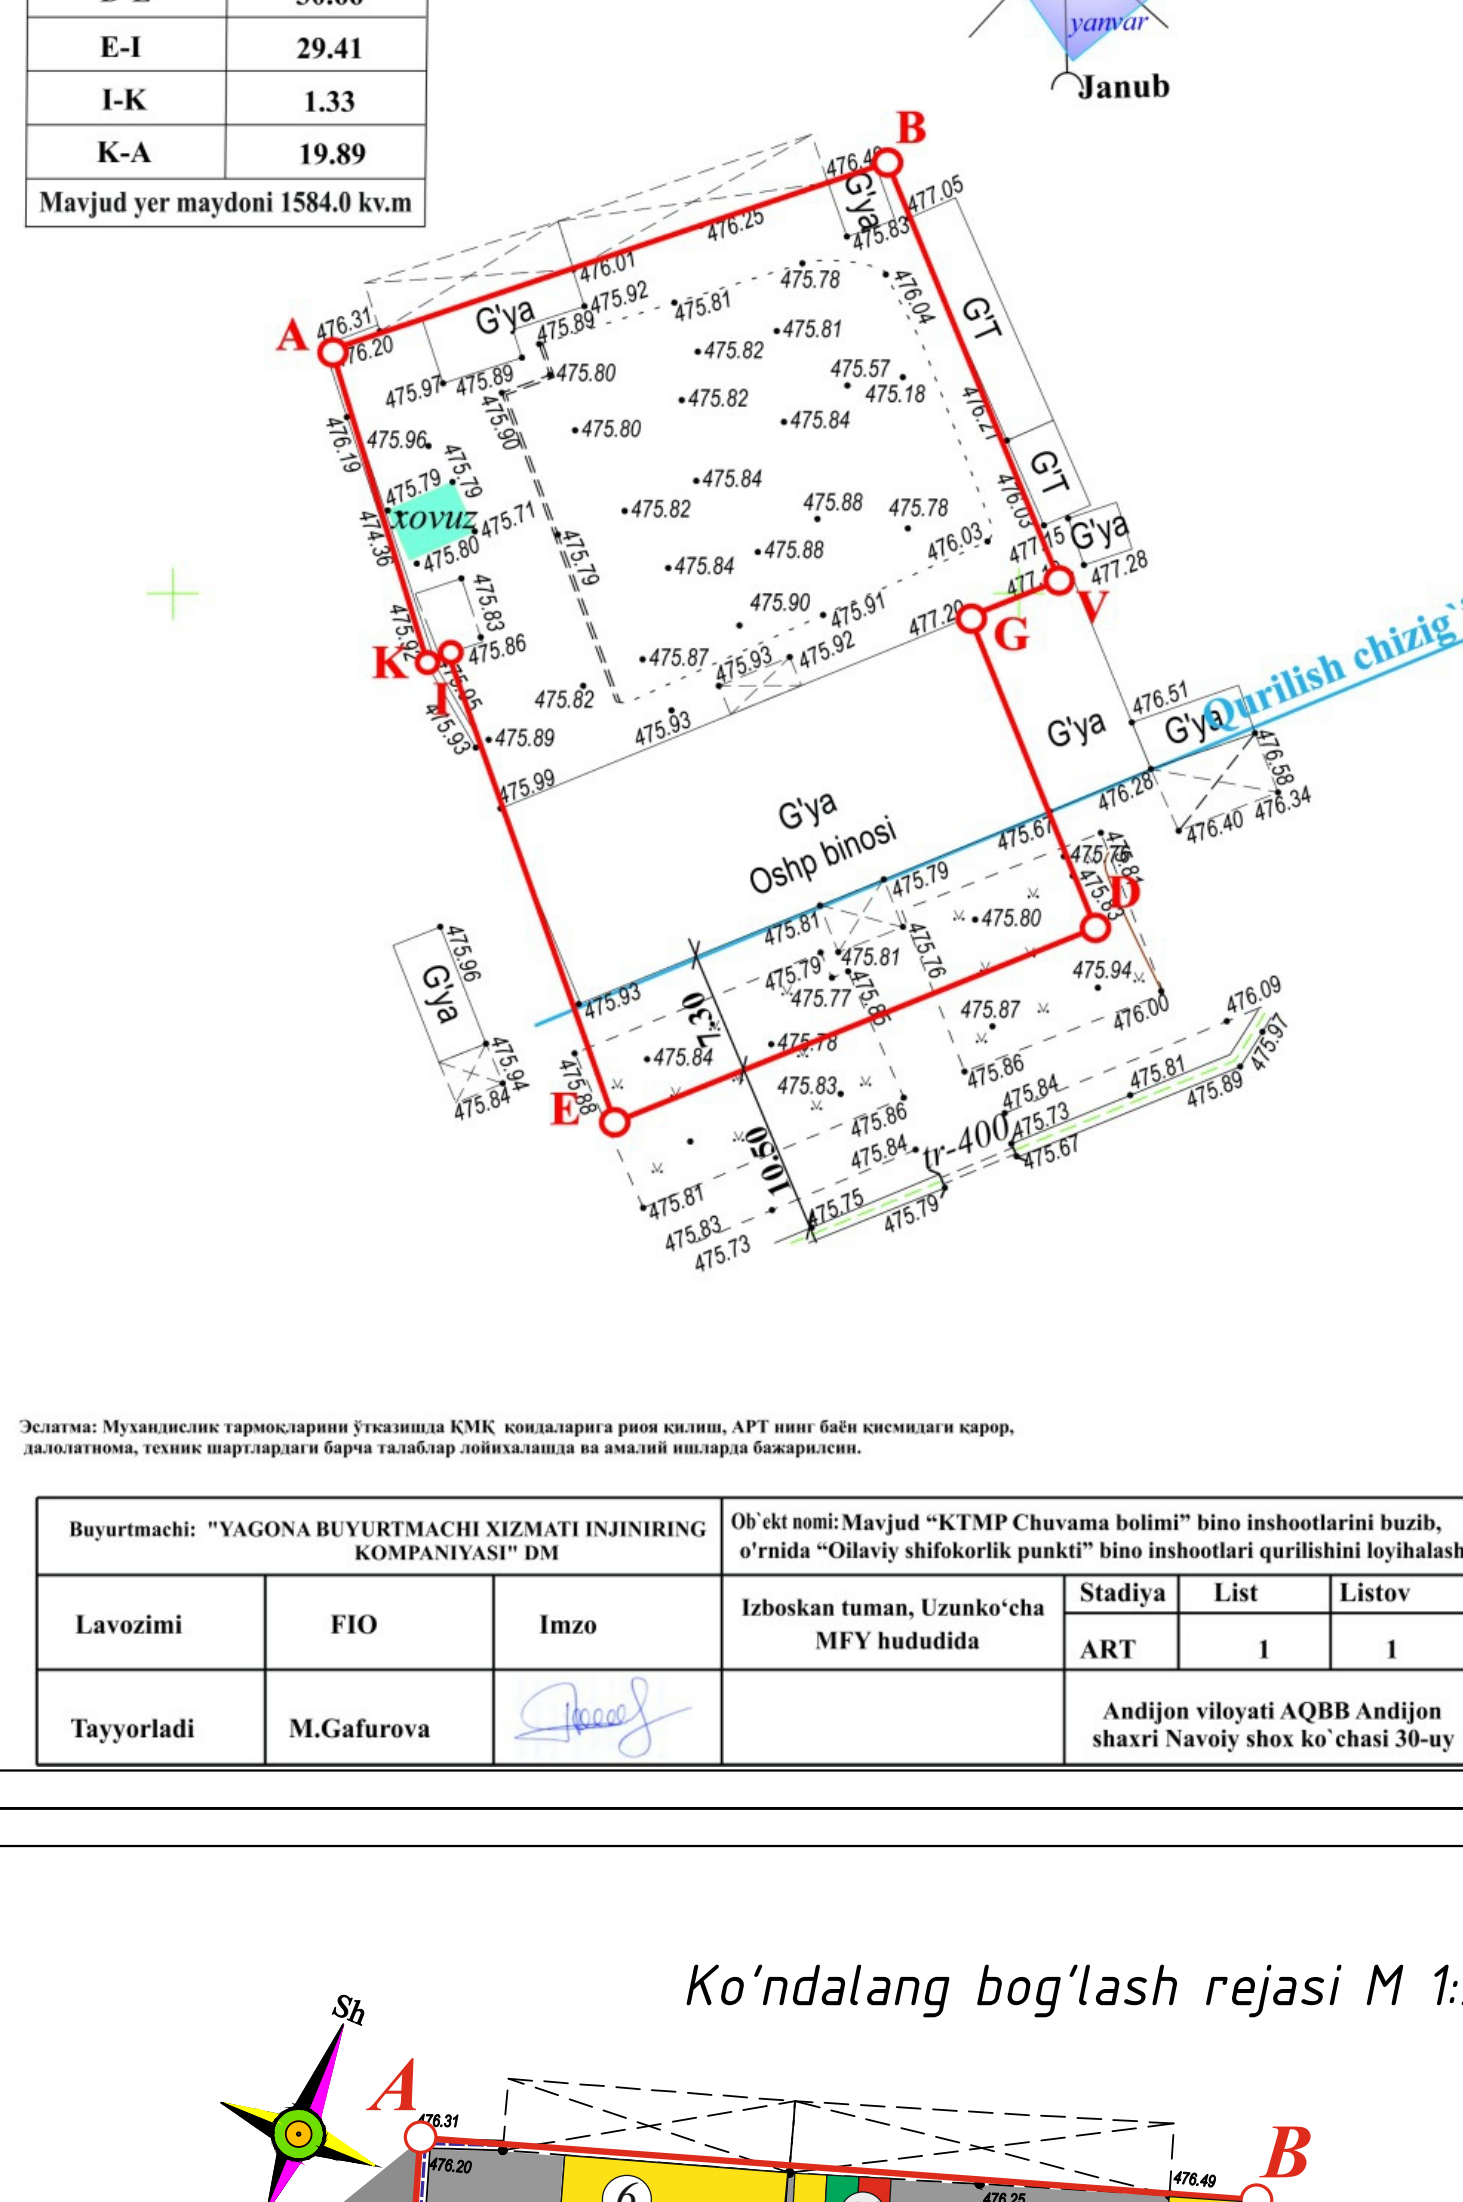

Shifr: BR

Andijon viloyati Izboskan tumani Chuvama oilaviy poliklinikasini rekonstruksiya qilish

Lavozim Familiyasi Imzo Sana


L.B.M. Shamsidinov B. Shamsidinov

Bajardi Ne'rajonov U. Ne'rajonov

Topografik xarita

"Sardor Qurilish Maks" MCHJ

Ko'ndalang bog'lash rejayi M 1:500

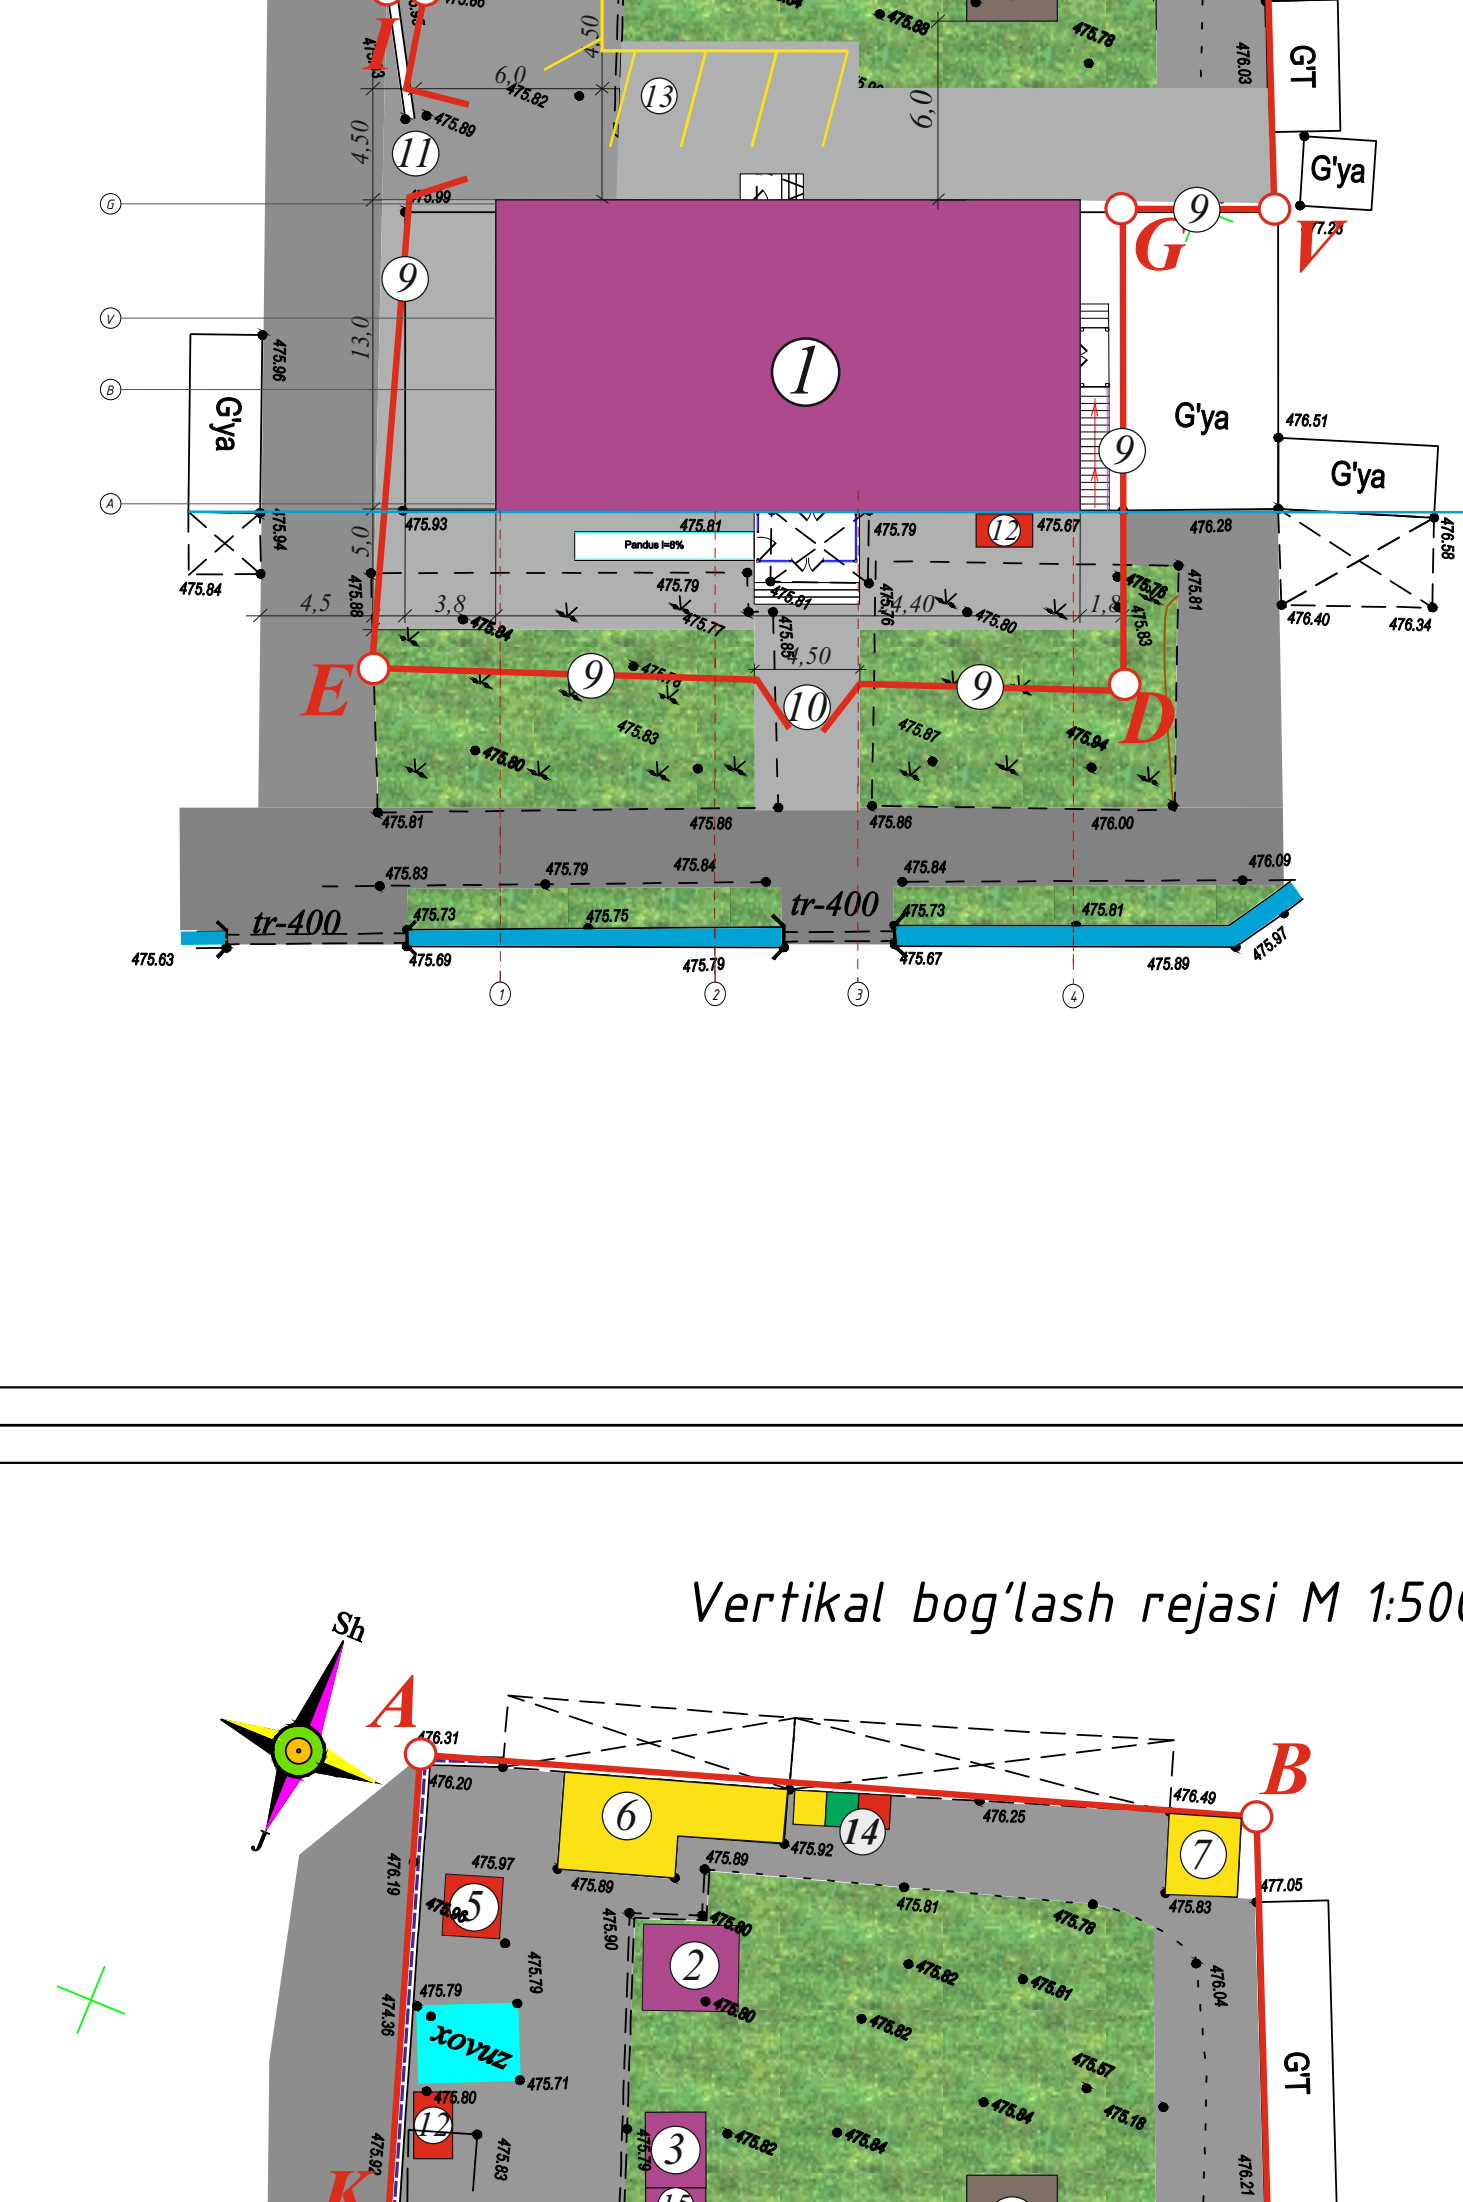

Shifr: BR

Andijon viloyati Izboskan tumani Chuvama oilaviy poliklinikasini rekonstruksiya qilish

Lavozim Familiyasi Imzo Sana


L.B.M. Shamsidinov B. Shamsidinov

Bajardi Ne'rajonov U. Ne'rajonov

Ko'ndalang bog'lash rejayi

"Sardor Qurilish Maks" MCHJ

Vertikal bog'lash rejayi M 1:500

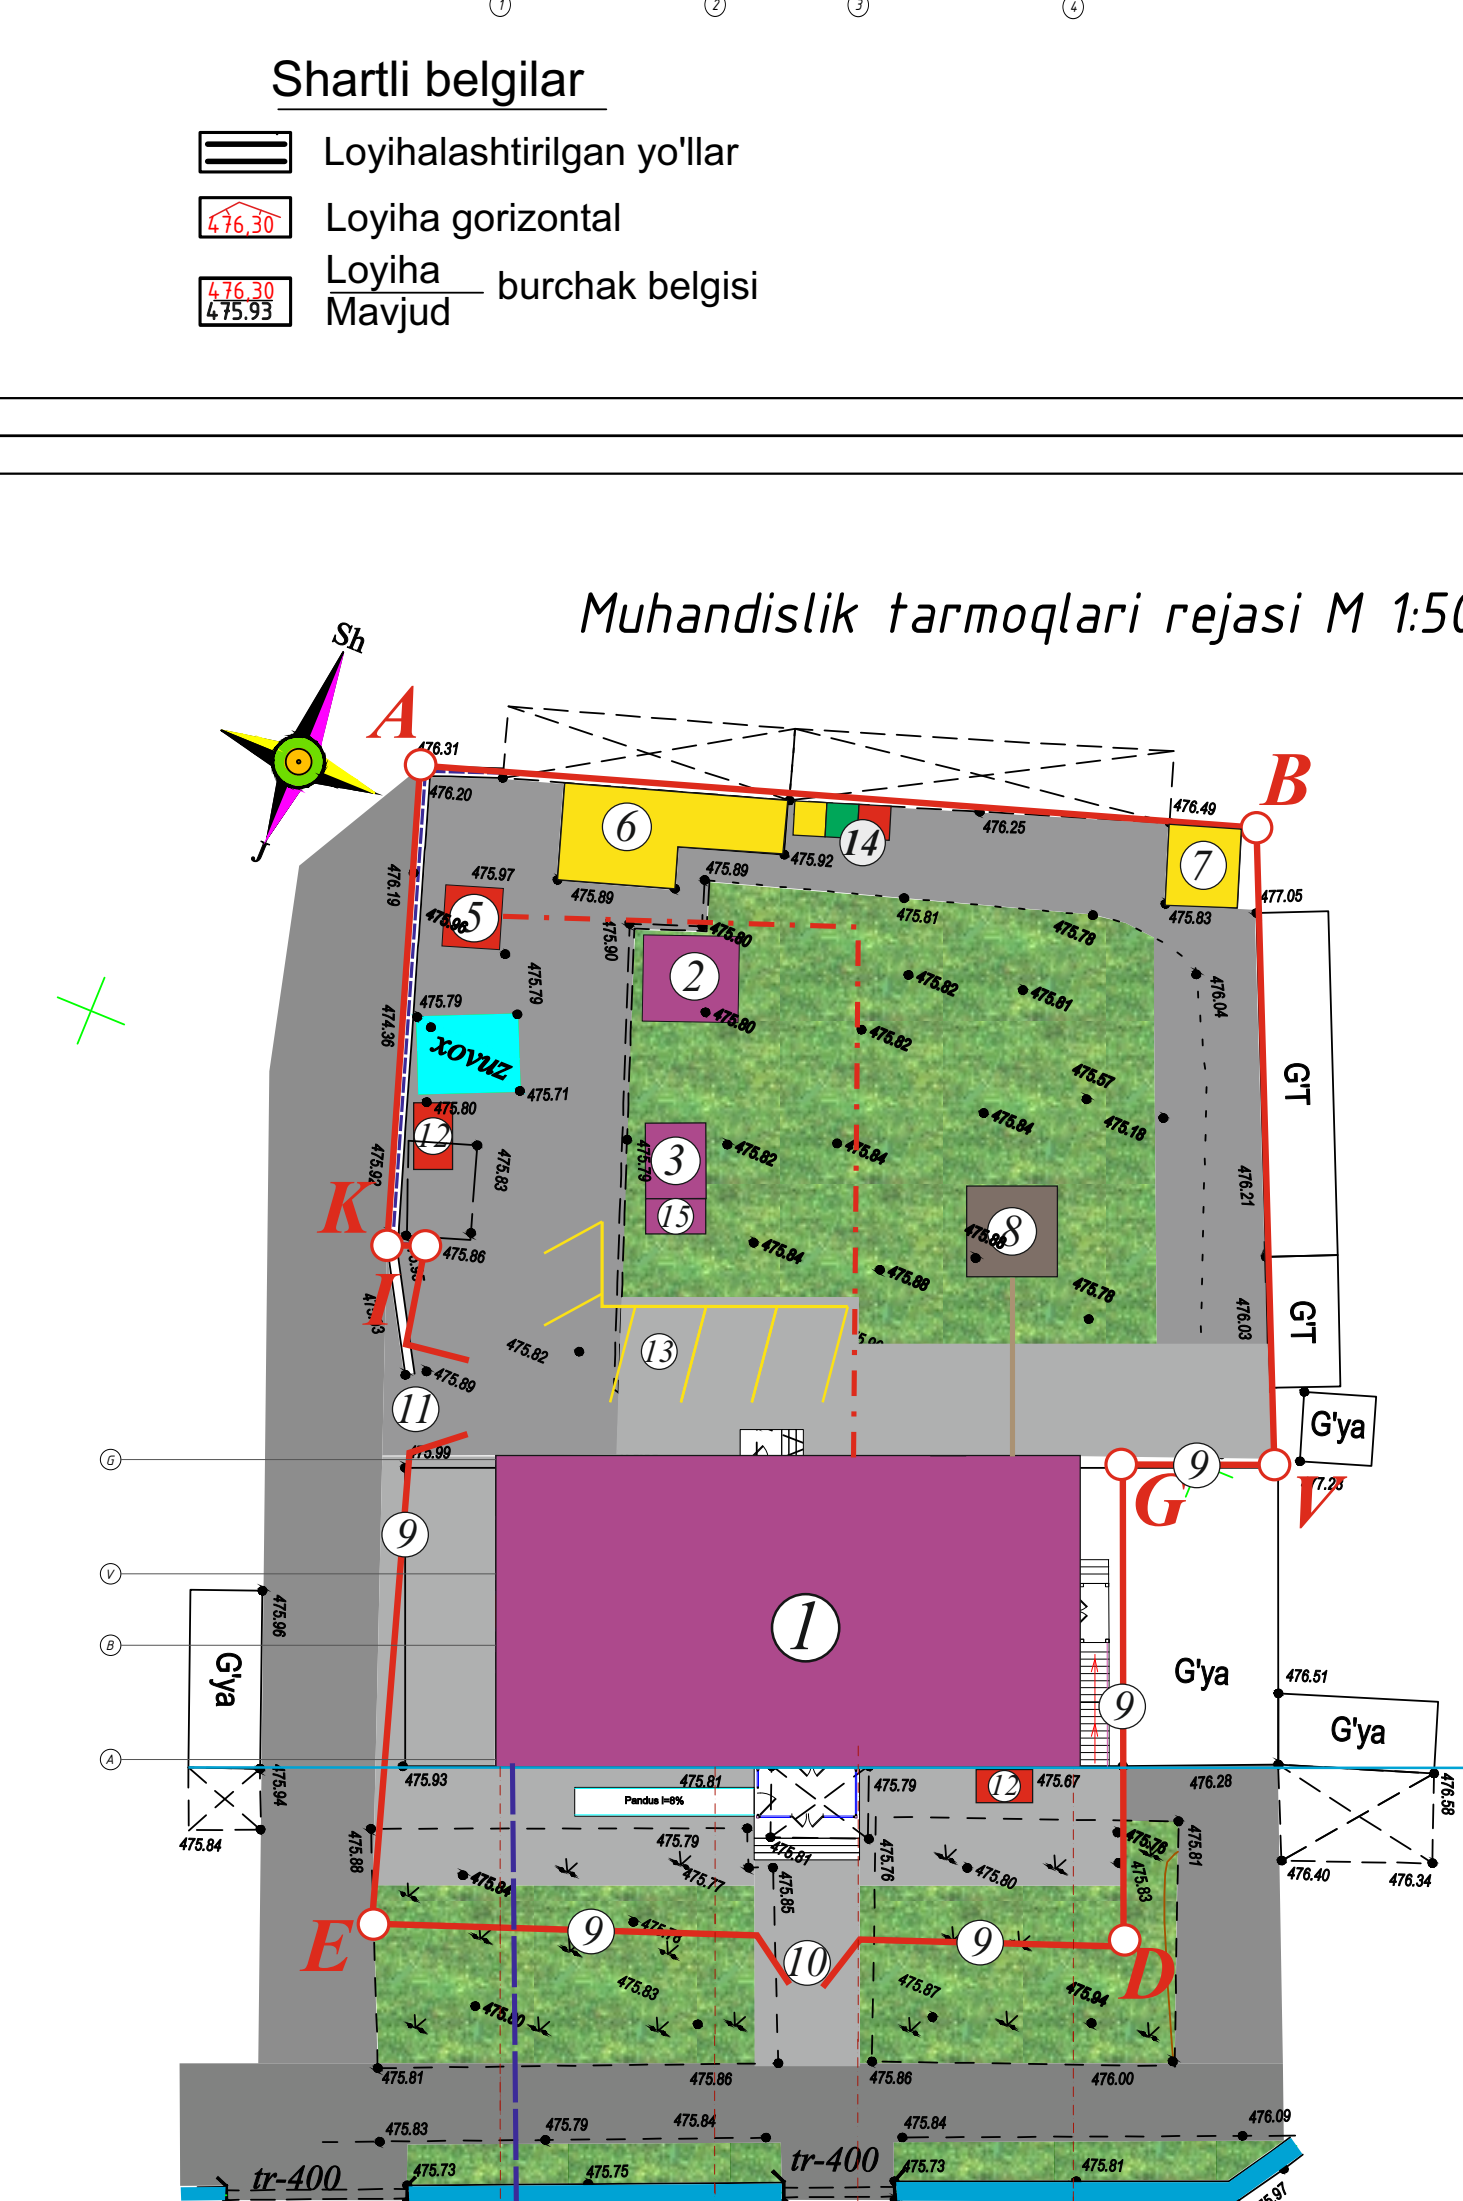

Shifr: BR

Andijon viloyati Izboskan tumani Chuvama oilaviy poliklinikasini rekonstruksiya qilish

Lavozim Familiyasi Imzo Sana


L.B.M. Shamsidinov B. Shamsidinov

Bajardi Ne'rajonov U. Ne'rajonov

Vertikal bog'lash rejayi

"Sardor Qurilish Maks" MCHJ

Muhandislik tarmoqlari rejayi M 1:500

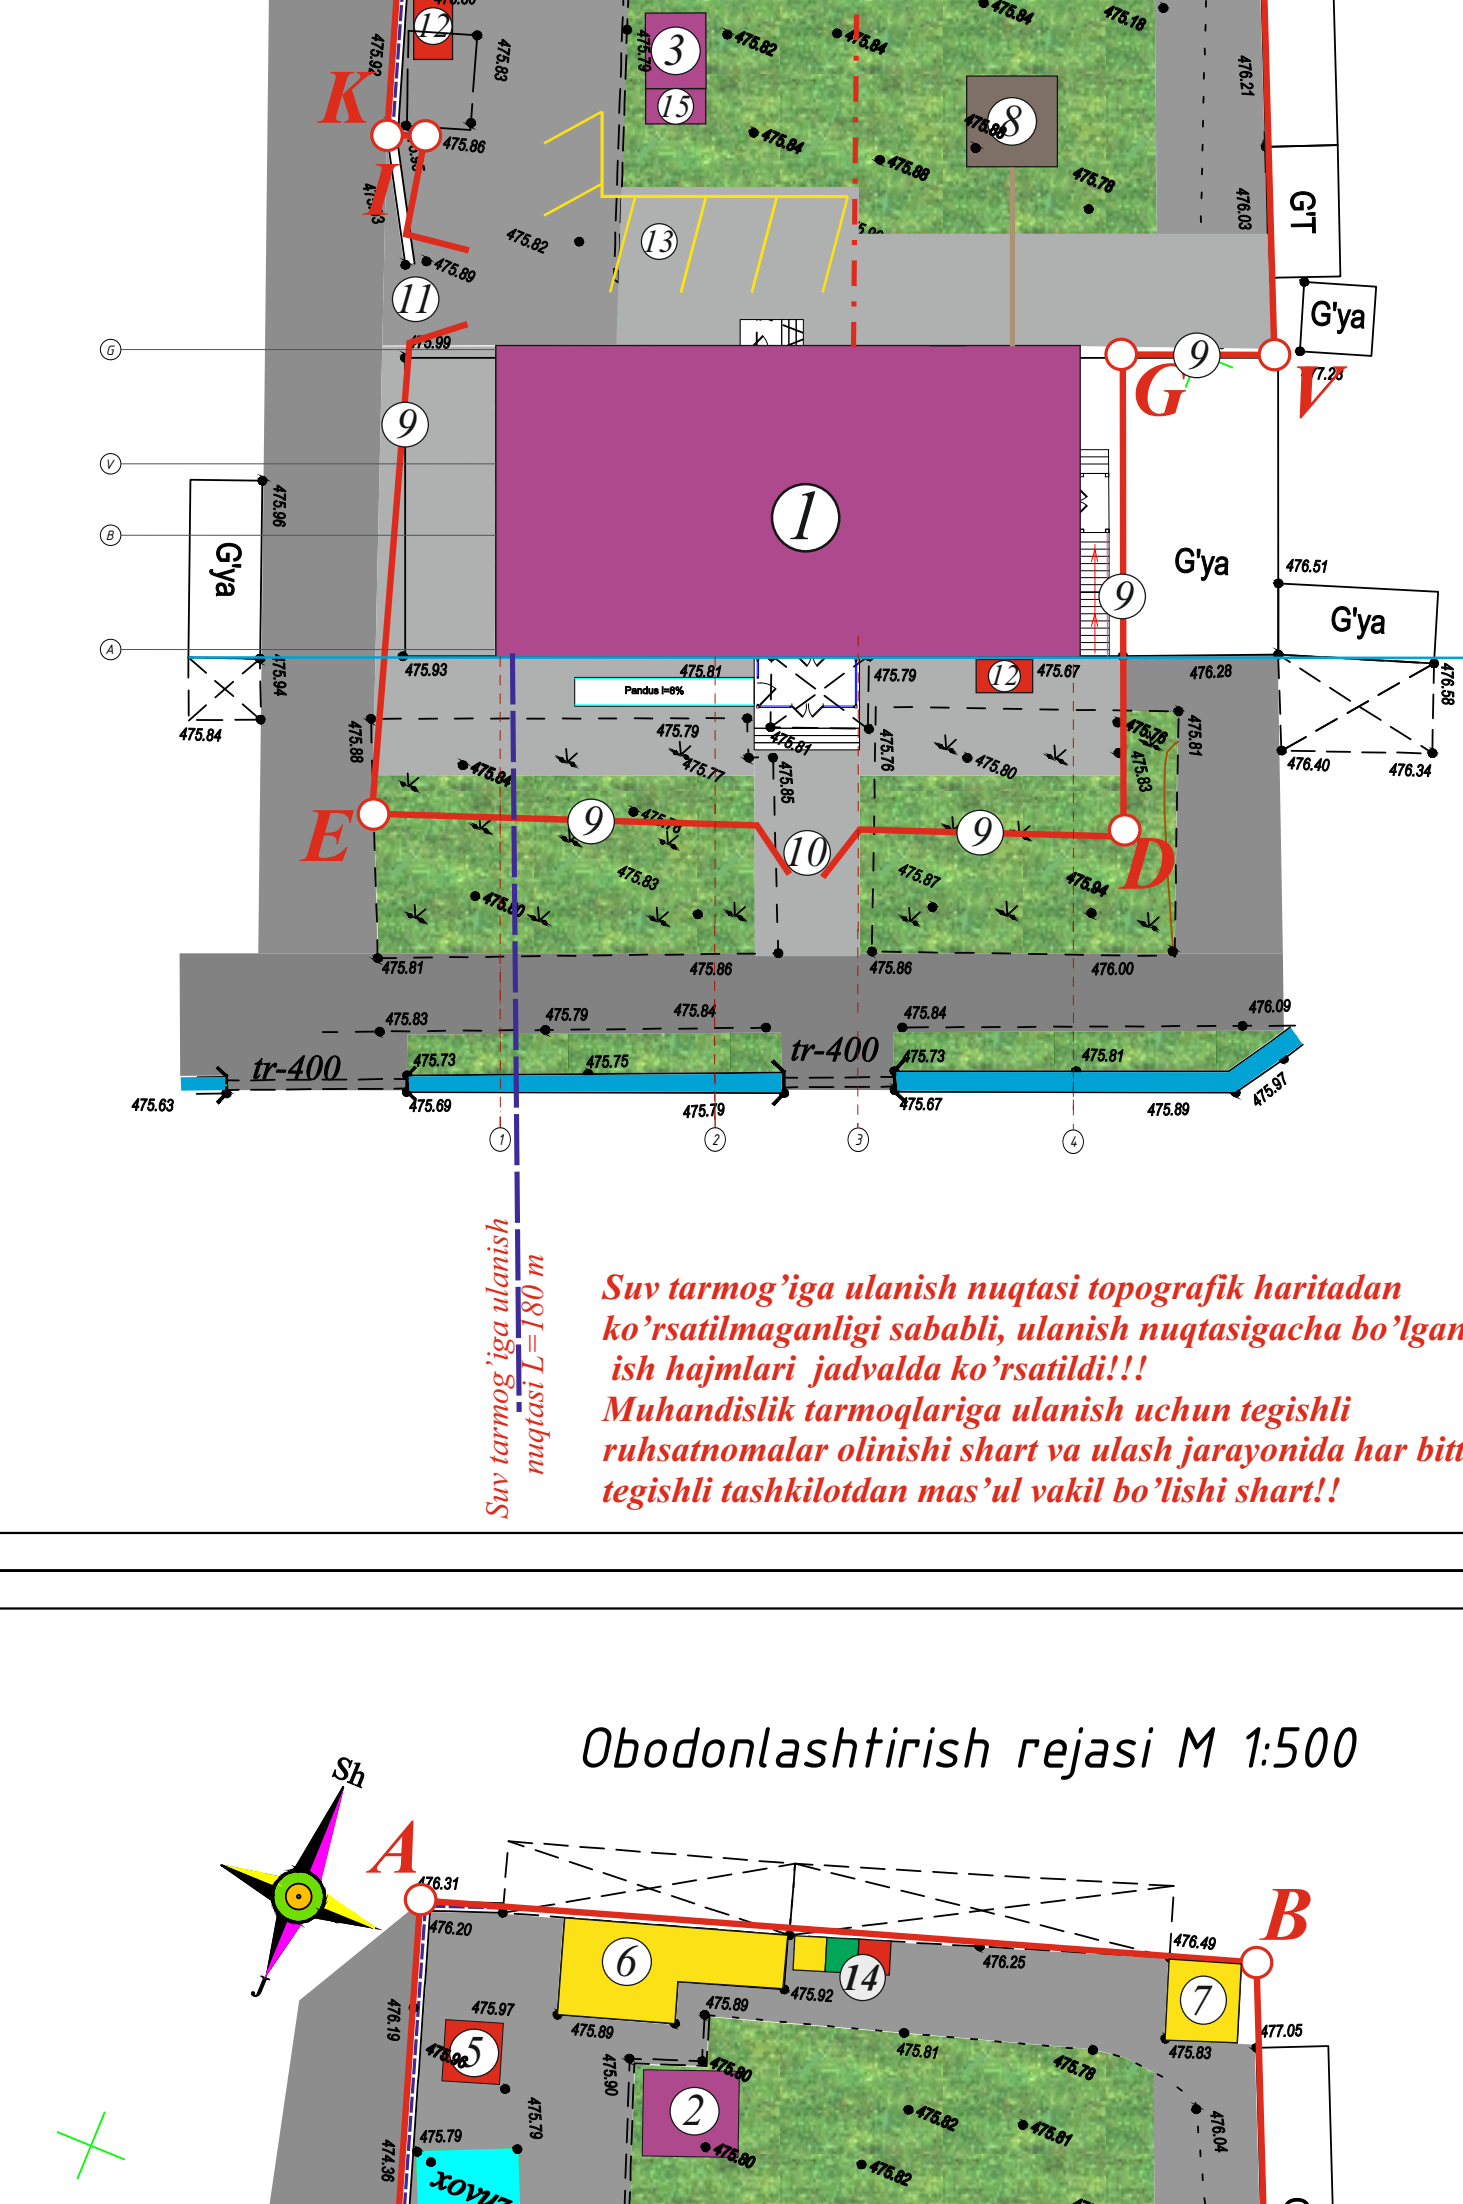

Shifr: BR

Andijon viloyati Izboskan tumani Chuvama oilaviy poliklinikasini rekonstruksiya qilish

Lavozim Familiyasi Imzo Sana


L.B.M. Shamsidinov B. Shamsidinov

Bajardi Ne'rajonov U. Ne'rajonov

Muhandislik tarmoqlari rejayi

"Sardor Qurilish Maks" MCHJ

Obodonlashtirish rejayi M 1:500

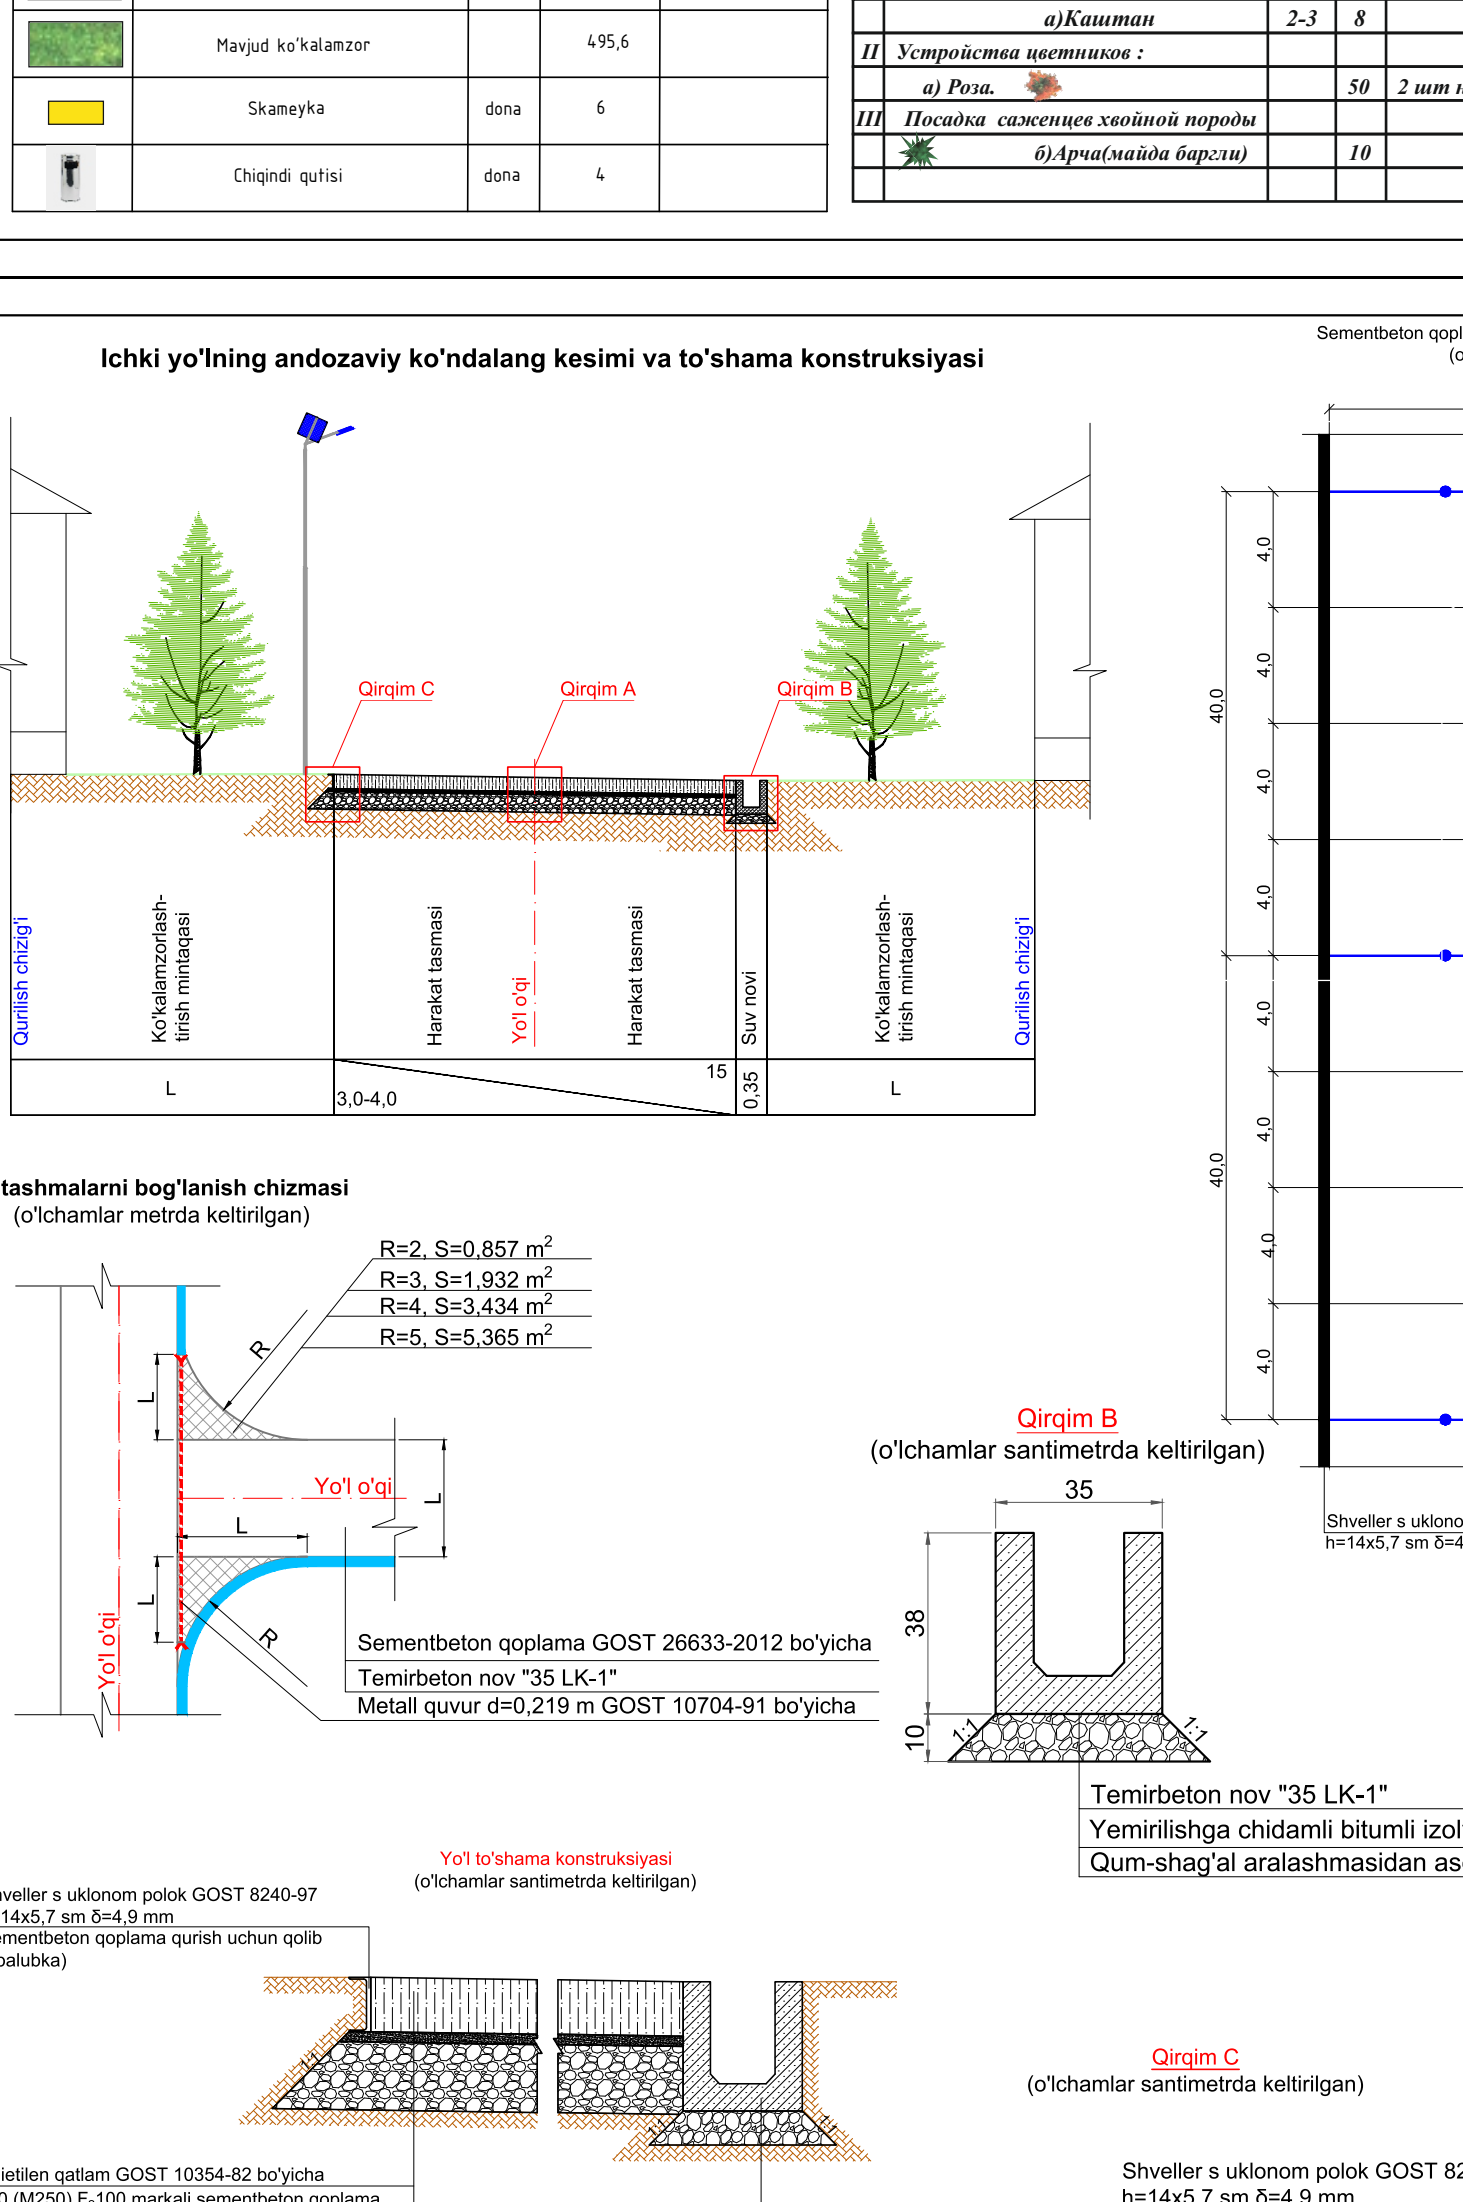

Shifr: BR

Andijon viloyati Izboskan tumani Chuvama oilaviy poliklinikasini rekonstruksiya qilish

Lavozim Familiyasi Imzo Sana


L.B.M. Shamsidinov B. Shamsidinov

Bajardi Ne'rajonov U. Ne'rajonov

Obodonlashtirish rejayi

"Sardor Qurilish Maks" MCHJ

Ichki yo'lining andozaviy ko'ndalang kesimi va to'shama konstruksiyasi

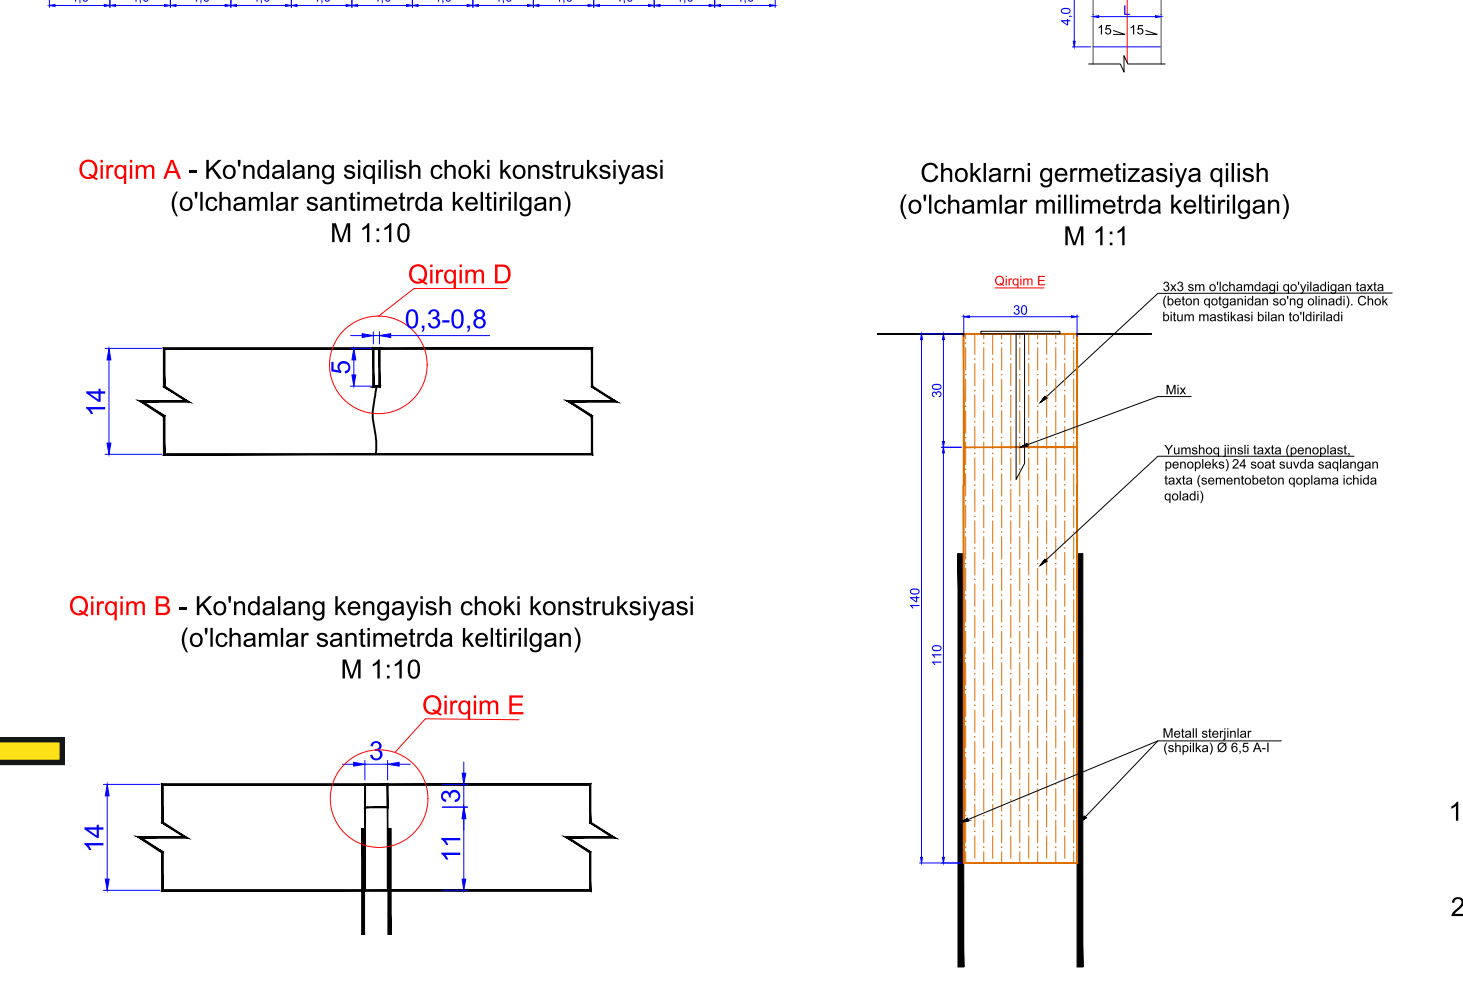

Shifr: BR

Andijon viloyati Izboskan tumani Chuvama oilaviy poliklinikasini rekonstruksiya qilish

Lavozim Familiyasi Imzo Sana

L.B.M. Shamsidinov B. Shamsidinov

Bajardi Ne'rajonov U. Ne'rajonov

Ichki yo'llarning andozaviy ko'ndalang kesimi va to'shama konstruksiyasi

"Sardor Qurilish Maks" MCHJ

1. Sementbeton opqarmasi yotqizilganidan so'ng 24 soatdan oshmayan vaqt ichida choklarni kesish uskunasi yordamida, eni 3 mm dan kam bo'lgan deformatsion choklar ochilishi kerak. Deformatsion choklar bo'ylama o'qiga perpendikulyar bo'lgan bitla to'g'ri chiziqli hosil qilish kerak.

2. Oplarmaning deformatsion choklarni kesish jarayoni belov yuzasi kesilganida titil ketmaydigan holatda (sig'ilishdagi mustahkamligi 8.0-10.0 MPa ga ega) har 4 m da va qatnov darsi kengligi 4.5 m dan katta bo'lgan holatdarda bo'ylama deformatsion choklarni (opqarmasi umumiy qalinligi 10 qavat chiqarilgan) ochiladi.

3. Kengayish choklarga suvdan namlangan yumsaq yog'ochdan (yoki penoplast, penopleks va sh.k.) yasalgan 3 sm qalinlikdagi, sementbeton oplarmasi ichida oqalgan tashlar oplarmaning butun qalinligi bo'ylama o'rnatiladi.

4. Kengayish choklari yotqizilgan 40 m dan oshmayan masofada harada ko'chalarini kesish jarayonida qurilish lozim.

5. Tasdiqlangan bosh reja asosida maktabgacha talim tashkiloti va poliklinika hududidagi ichki yo'l va yo'llar oplarmasi kengligi 3 metr, maktab hududidagi ichki yo'l va yo'llar oplarmasi kengligi 4 metr qabul qilingan.

Shifr: BR

Andijon viloyati Izboskan tumani Chuvama oilaviy poliklinikasini rekonstruksiya qilish

Lavozim Familiyasi Imzo Sana

L.B.M. Shamsidinov B. Shamsidinov

Bajardi Ne'rajonov U. Ne'rajonov

Ichki yo'llarning andozaviy ko'ndalang kesimi va to'shama konstruksiyasi

"Sardor Qurilish Maks" MCHJ