

*Andijon viloyati Izboskan tumani Chuvama oilaviy
poliklinikasini rekonstruksiya qilish*

Direktor:

Sar. Hblekas

S. Xolmatov

Loyiha bosh muhandisi:

D. Howell

B. Shamsidinov

Andijon-2026 y

Охрана окружающей среды.

1. При организации строительного производства необходимо осуществлять мероприятия и работы по охране окружающей природной среды, которые должны включать реактивацию земель: предотвращение потерь природных ресурсов, предотвращение потерь природных ресурсов, предотвращение или очистку вредных выбросов в почву водоему и атмосферу. Указанные мероприятия и работы должны быть предусмотрены и проектно-сметной документации.


2. На территории строящегося объектов не допускается непосредственное проектной документацией сведение древесно-кустарниковой растительности и засыпка грунтом коневых шеек и отведен растущих деревьев и кустарника.

4. При выполнении планировочных работ почвенного слоя, пригодного для последующего использования, должен предварительно сниматься и складироваться в специально отведенных местах.

6. Не допускается при уборке отходов мусора сбрасывать их с этажей зданий и сооружений без применения закрытых лотков и бункеров накопителей.

материалов, выделяющих взрывоопасные или вредные вещества предусмотрено в количестве, не пресыщающих сменной потребности. Пожарной безопасности обеспечивается по Гост 12.1.004-76 и правила пожарной безопасности при производства отделочных строительно-монтажных работ ШНК 3.01.02.05.

				Shifr:	BR		
				Andijon viloyati Izboskan tumani Chuvama oilaviy poliklinikasini rekonstruksiya qilish			
Lavozim	Familiyasi	Imzo	Sana		Adad	Varoq	Varoqlar
L.B.M.	Shamshidinov B				<u>t/r</u>	1	2
Bajardi	Ne'matjonov U			Umumiy ma'lumotlar	"Sardor Qurilish Maks" MCHJ		

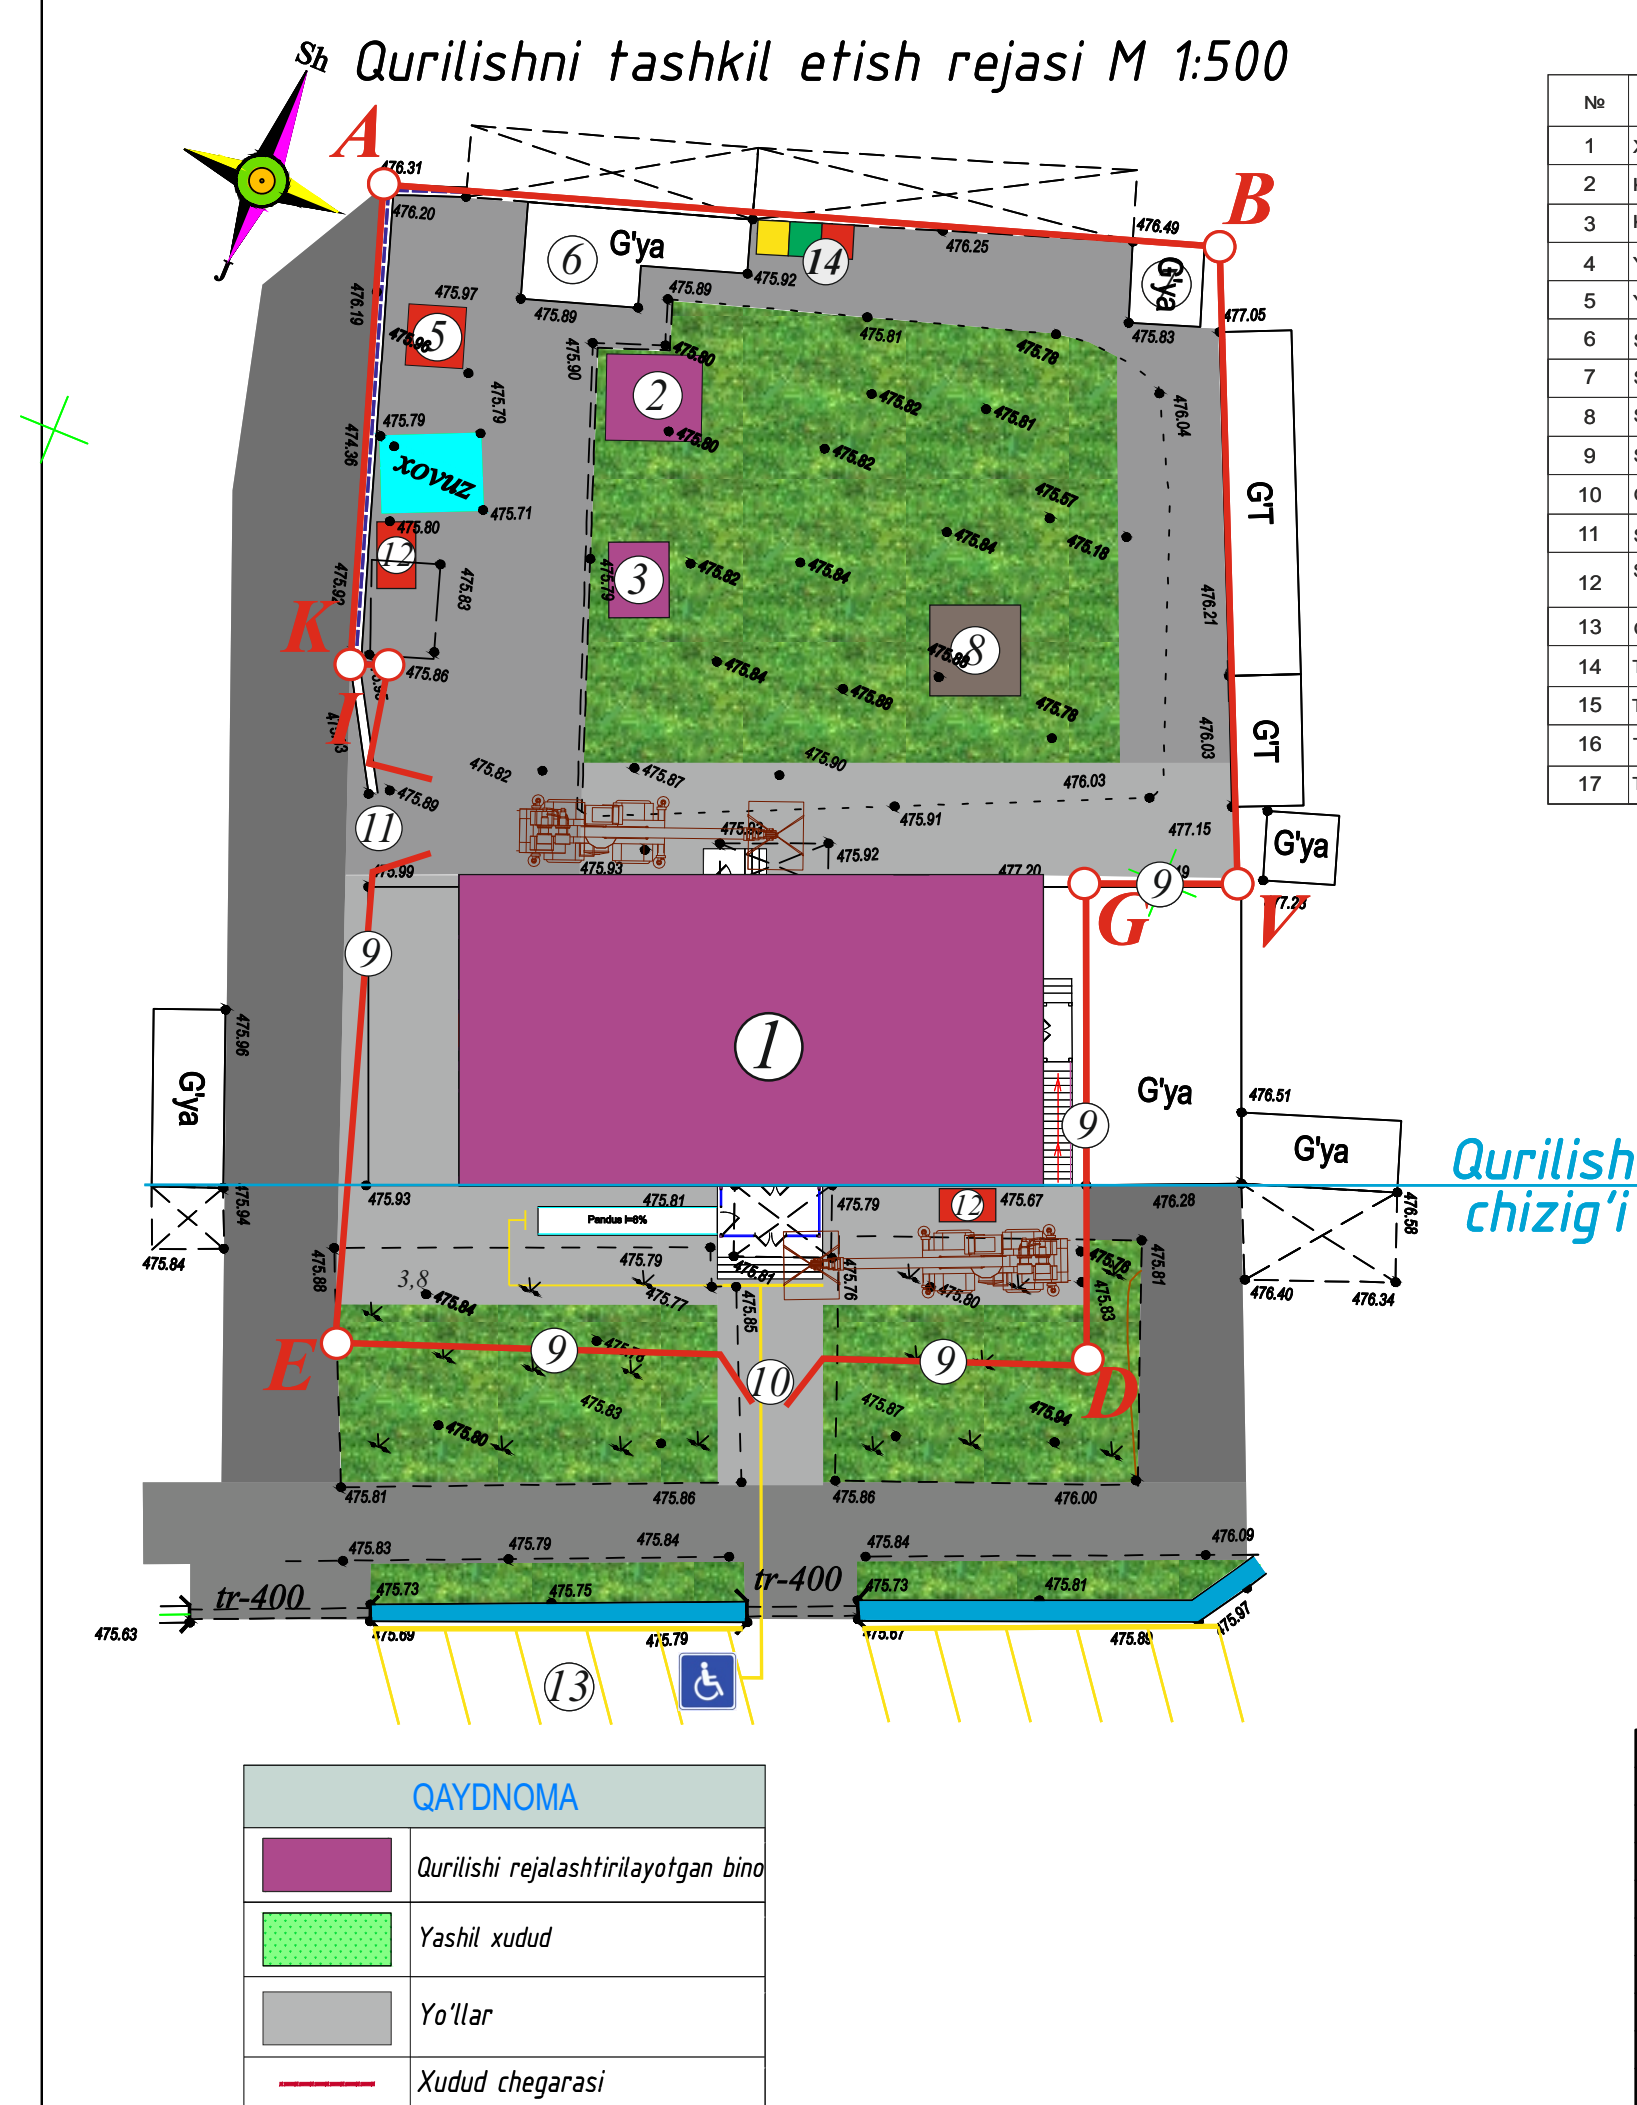

No	Nomlanishi	Ko'rsatkichlar
1	XCMG XCT12L4 kranning uy ko'tarish qobiliyati	1200 kg
2	Kraning minimal islatish radiusi	3.0 m
3	Kran strelasi bo'limlar soni	3 ta
4	Yuqori yuklanish momenti	1200.0 kNm
5	Yuqori strelani chiggan holatidagi momenti	900.0kNm
6	Strela va gusani yuqori chiggan holatidagi momenti	482.5kNm
7	Strelani taxlangan holatidagi uzunligi	9.6 m
8	Strelani chiggan holatidagi uzunligi	30.5 m
9	Strela va gusani chiggan holatidagi uzunligi	38.5 m
10	Gusani uzunligi	7.0 m
11	Strelani uy ko'targan holatidagi chiqish balandligi	30.5 m
12	Strela va gusani uy ko'targan holatida chiqish balandligi	38.5 m
13	G'idiraktar soni oldi / orqasi	2/4 ta
14	Transport vositasining kengligi	2.5 m
15	Transport vositasining balandligi	3.44 m
16	Transport vositasining uzunligi	11.56 m
17	Transport vositasining og'irligi (tonna)	16000 kg

	Nomlanishi	Soni	Razmer	Eslatma
1	Ofis vago'ni	1	9.2x7.2	Vago'n UTS 420
2	Ishchilar kiyinish vagoni	1	9.2x7.2	Vago'n UTS 420
3	Vagitchalk ochiq ayvon (naves)	1	3x10	
4	Vagitchalk ombor	1	2.33x6.0	Kartener
5	Avtomashina balonlarini yuvish karcheri	1		
6	Vagitchalk ochiq maydon (ombor)	m2	153.25m2	
7	Vagitchalk darvozao va devor to'siq		150 m.b2.1	
8	Vagitchalk avtoyo'l	m2	295.75m2	
9	Vagitchalk suvi tarmog'i			
10	Vagitchalk elektr tarmoqlari			
11	Yoritish chiroqlari	7		
12	XCMG XC712L4	1		
13	YOXB yeshigi va qo'llanish yo'lqirnomasi	2		
14	Loyixavaz birlanmas to'g'azma do'skasi	1	2x3 metr	
15	Qurilish materiallari chejindilarini yig'ish joyi			

Quruvchi ustalar vagitchalk xo'jastona va dushidan foydalanadi



				Shifr:	BR		
				Andijon viloyati Izboskan tumani Chuvama oilaviy poliklinikasini rekonstruksiya qilish			
Lavozim	Familiyasi	Imzo	Sana		Adad	Varoq	Varoqlar
L.B.M.	Shamshidinov B				t/r	2	2
Bajardi	Ne'matjonov U			Qurilishni tashkil etish rejası	"Sardor Qurilish Maks" MCHJ		