

*O'zbekistan Respublikasi
Andijon viloyati Andijon shaxri
"Sardor Qurilish Maks" MCHJ*

*Республика Узбекистан
город Андижан Андижанская область
ООО "Сардор Qurilish Maks"*

ISHCHI LOYIHA

*Andijon viloyati Izboskan tumani Chuvama oilaviy
poliklinikasini rekonstruksiya qilish.*

Konstruktiv echimlari.

Direktor:



S. Xolmatov


LMB:



B. Shamshidinov

Andijon-2026





Poydevor rejasi.

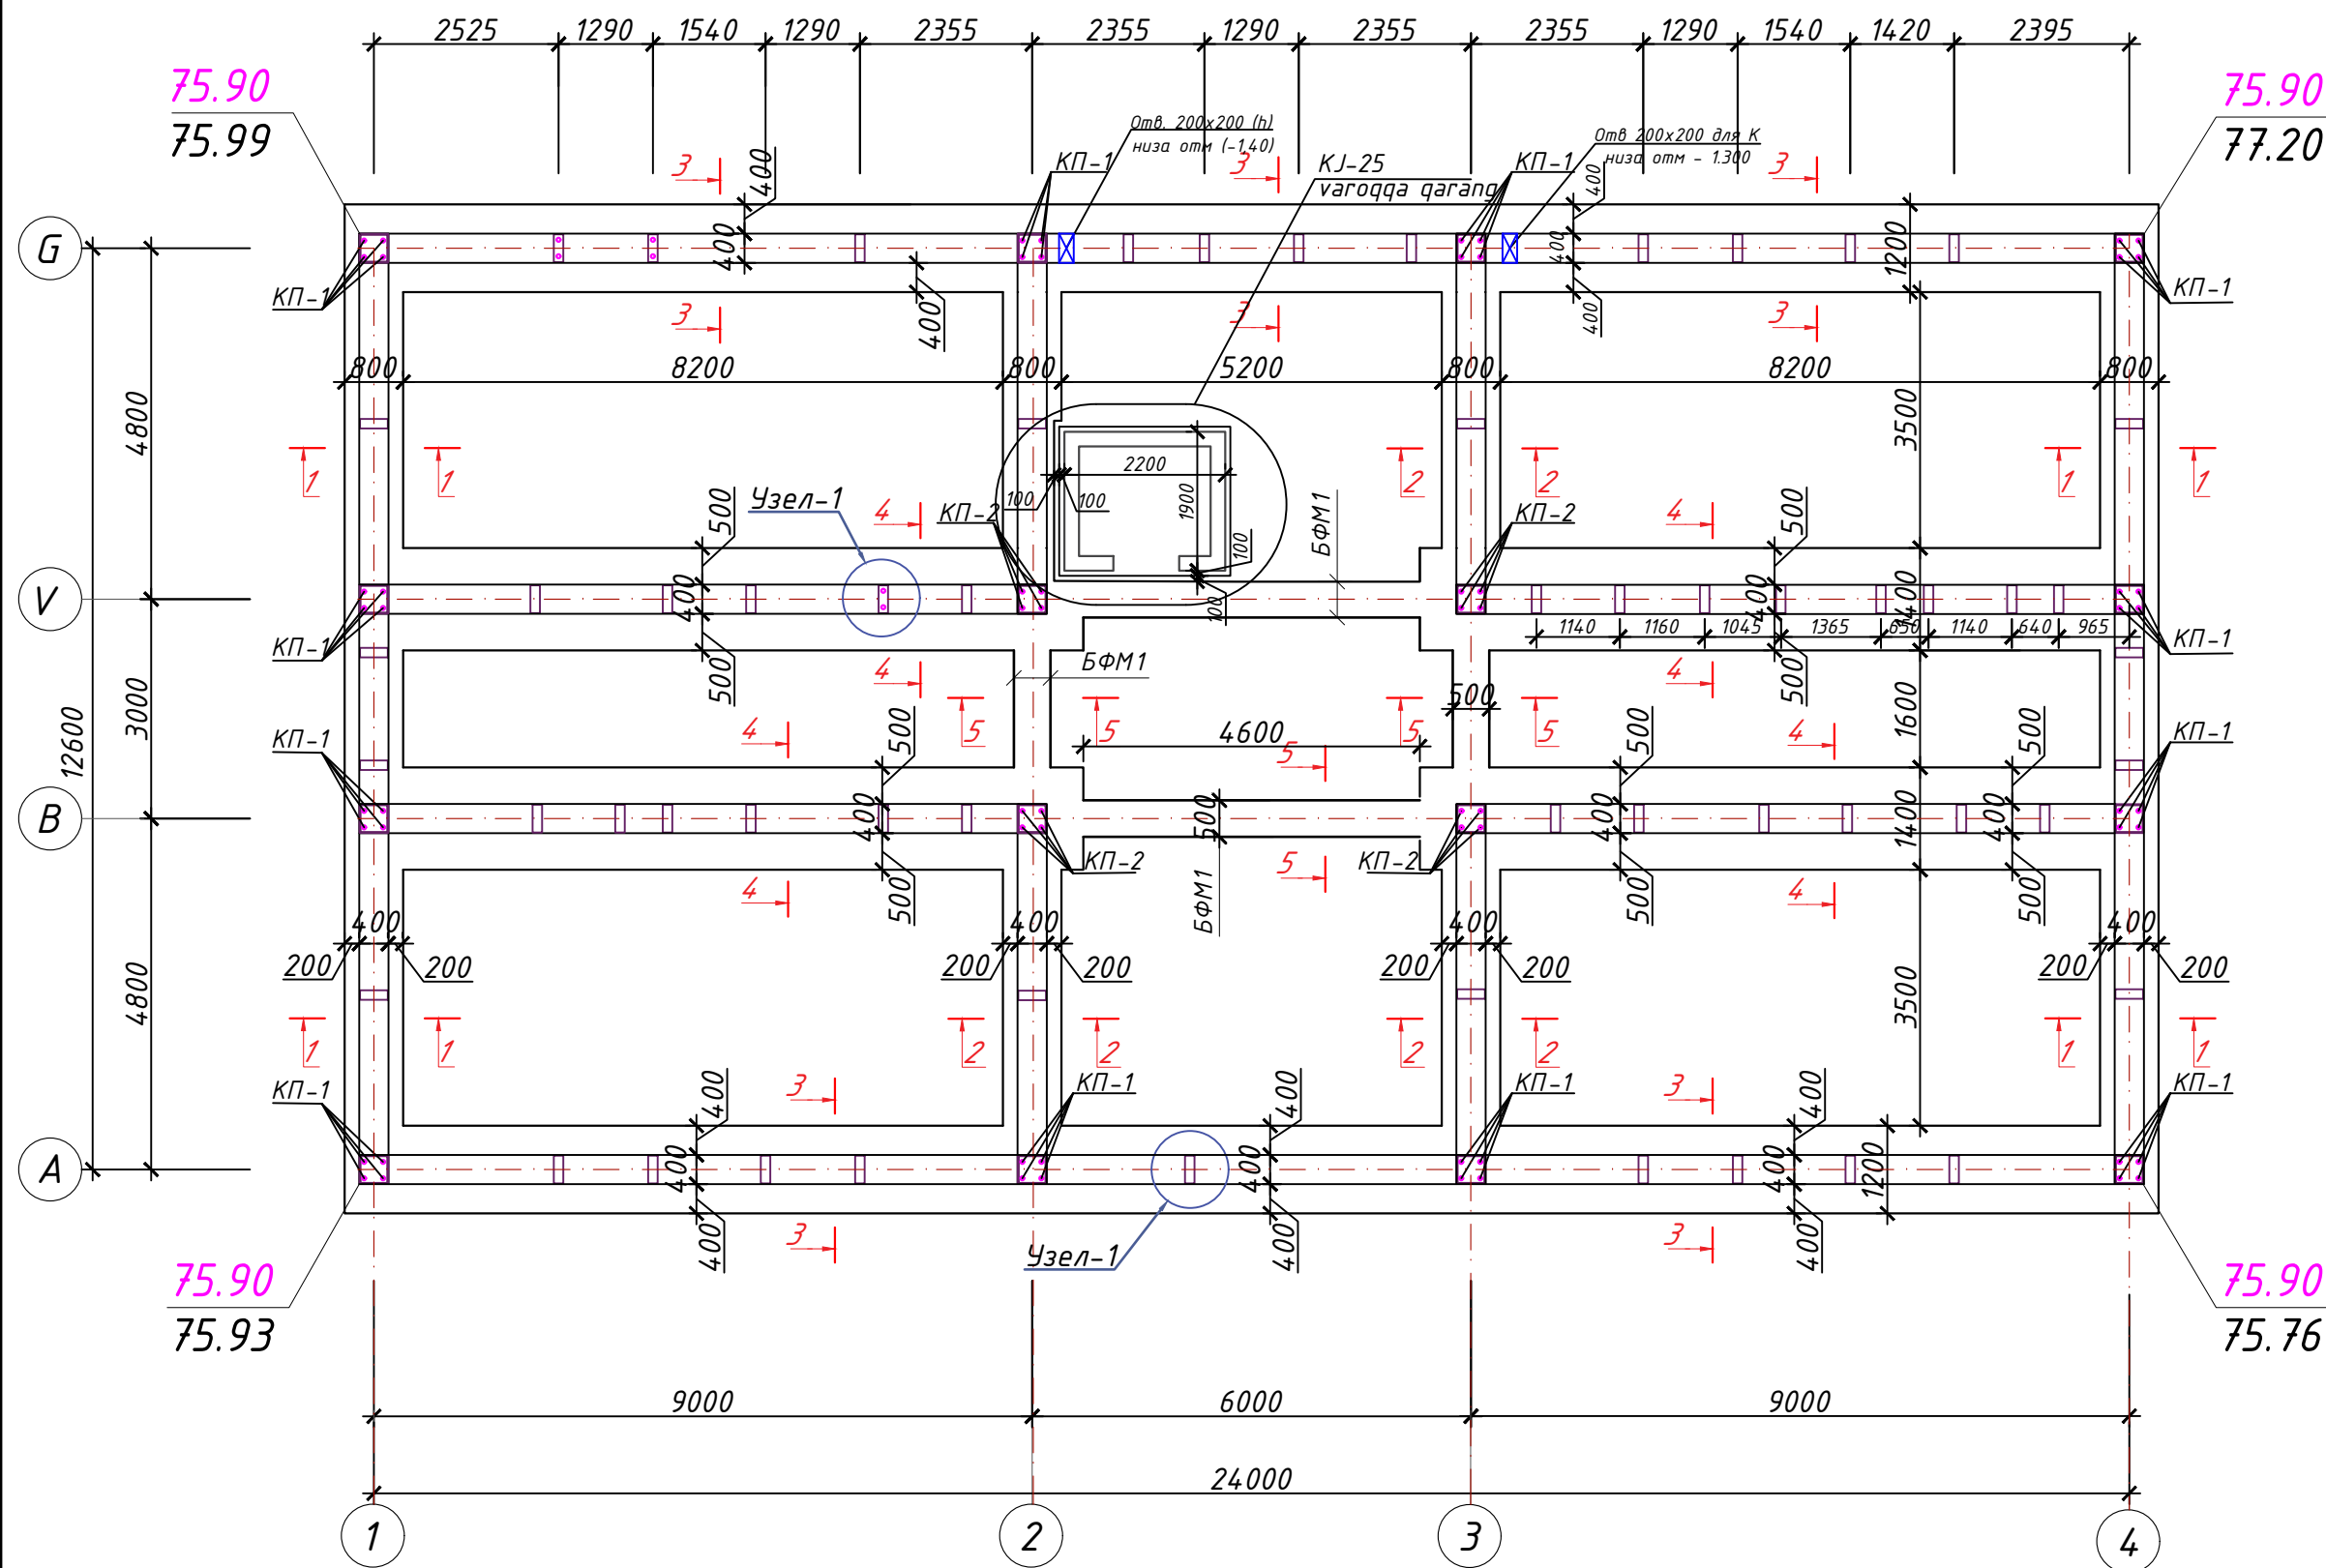


Qirqim 1-1.

Qirqim 2-2.


Qirqim 3-3.

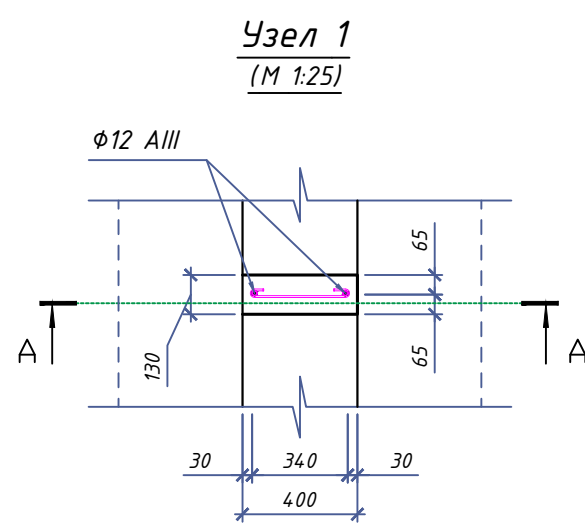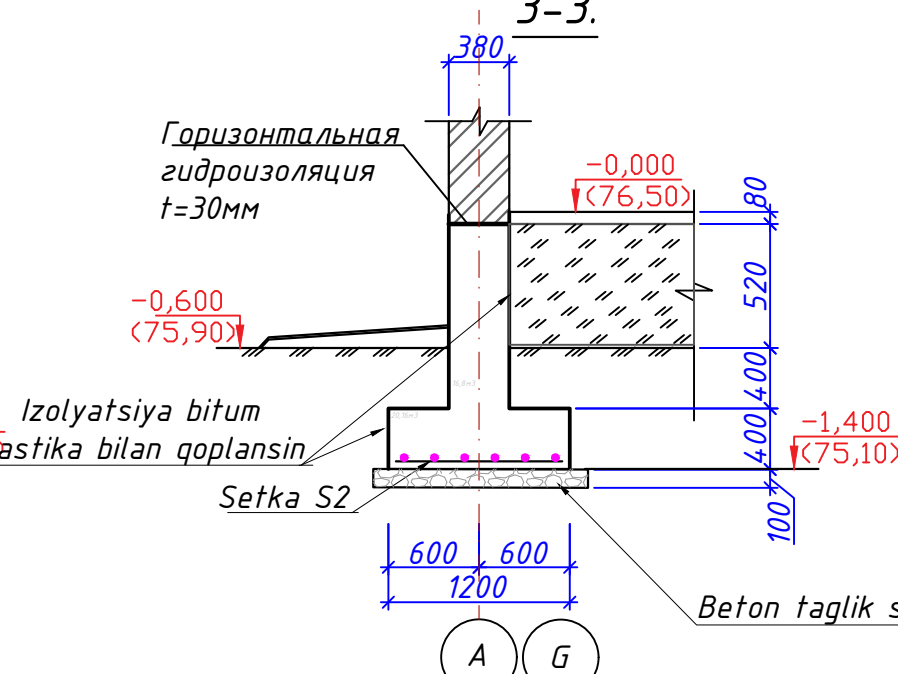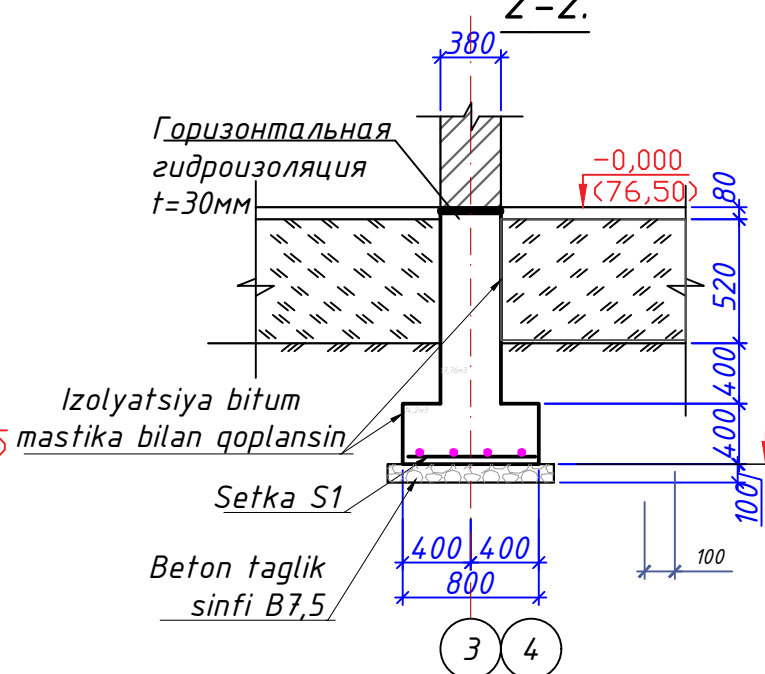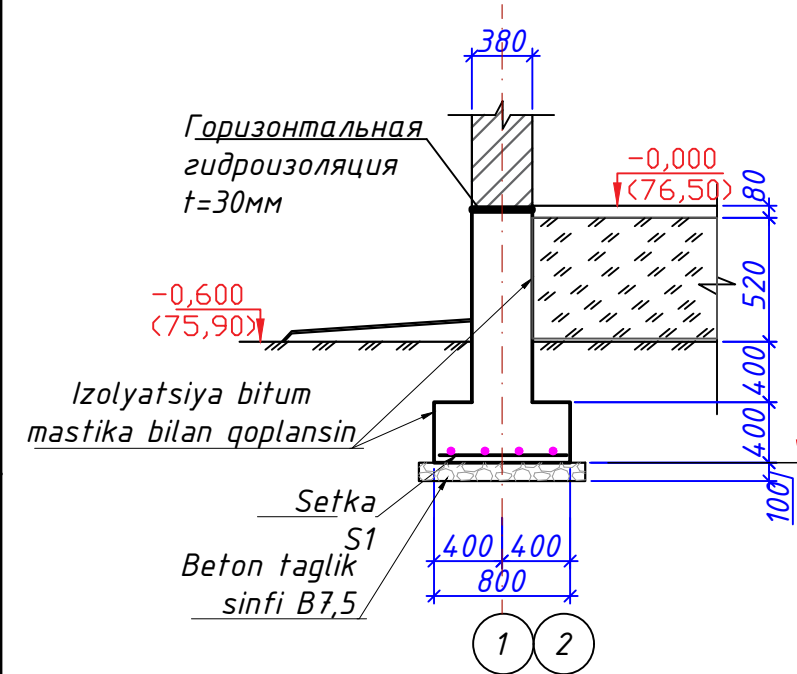

Parda devor asosi

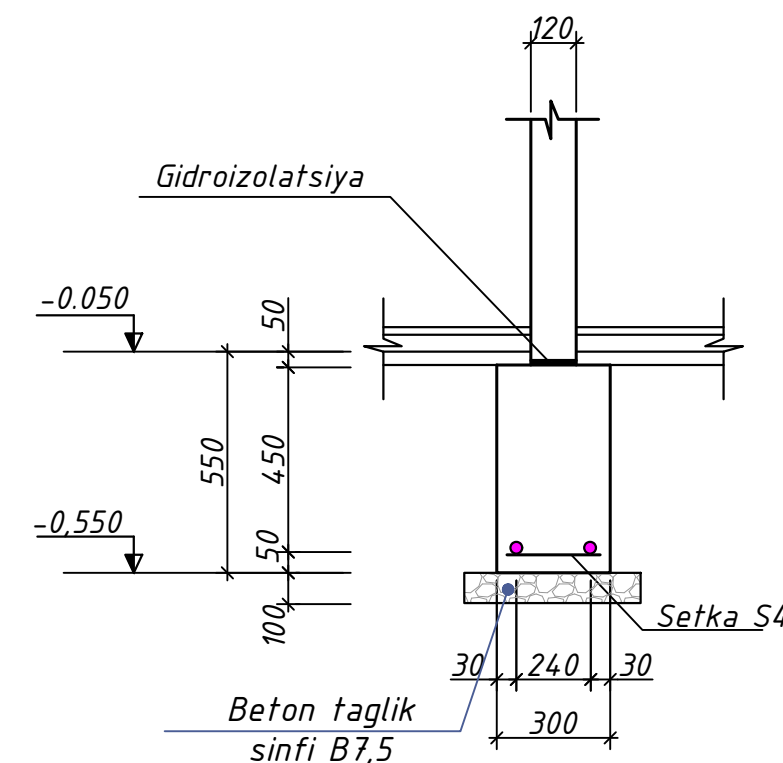

Kesma A-A

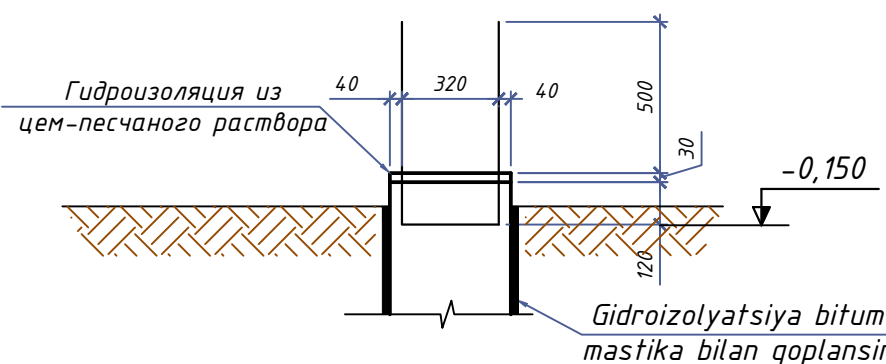

- Konstruksiyalarni qurish bo'yicha umumiy ko'rsatmalar.
- Poydevorning asosi IGE №1 suglinok, jigarrang qumloq qatlamli, makrog'ovakli. Tabiiy tuproqlarning fizik-mexanik xususiyatlari: $a=0,85$ bilan; $\gamma=1,94$ t/m³; $u=23,00$; $c=9,0$ kPa. Yer osti suvlari sathi yer yuzasidan o'rganish davrida 2,5-2,6 m.
 - Maydonning seysmikligi 9 bal. Seysmik xususiyatlarga ko'ra tuproqlarning toifasi Xisobiy seysmikligi 9 bal.
 - 0,000 ning nisbiy belgisi uchun mutlaq belgiga mos keladigan 1-qavat sof pol satxi qabul qilindi (76,50)
 - Yostiq qurilma va poydevor qurilma o'rtasidagi tanaffus odatda ruxsat berilmaydi. Majburiy tanaffuslar paytida konstruksiyaning xususiyatlarini saqlab qolish uchun choralar ko'rish kerak.
 - Poydevor yostig'i ostida beton asos B7,5 beton sinfidan amalga oshiring 100mm.
 - Gorizontal gidrozolyatsiya sement qorishma tarkibi 1:1 tarkibda 3mm qalinlikda -0,030 satxda amalga oshiriladi.
 - Tuproq bilan qoplangan barcha yer osti beton va temir-beton konstruktsiyalari 2 marta bitumli mastika bilan qoplanadi. Polizol TTP 3mm bilan.
 - Binoning butun perimetri bo'ylab to'shama - tagida qalinligi 70 mm shag'al 50 mm bo'lgan betondan 1000 mm kengligda bajarilsin.
 - Asosiy elementlarning tasnifi MQ-varaqlariga qarang.







ИИВ. №	Ведомость стержней	
	Поз.	Эскиз
Кр-1		

1.	Подготовка гравий толщ.200мм	jami:	74,8
	м3		
2.	Бетон asos толщ. B7,5 100мм	jami:	21,2
	м3		
3.	Tasmasimon poydevor beton	jami:	109,0

				2026	KJ
				Andijon viloyati Izboskan tumani Chuvama oilaviy poliklinikasini rekonstruksiya qilish.	
Lavozim	ismi sharifi	Imzo	Sana	Oilaviy poliklinika binosi	Adad
L.B.M.	Shamshidinov B				Varoq
Bajardi	Shamshidinov B			Poydevor rejasi. Kesma 1-1, 2-2, 3-3.	Varoqlar
					PP
					3
					28
					"Sardor Qurilish Maks" MChJ

Инв. N подл. Подпись и дата
Взам. инв. N


POYDEVOR ELEMENTLARINI YIGMA JADVALI													
Elementlar nomi	Beton mahsulotlar i		Armatura mahsulotlari										JAMI.
			Armatura sinfi										
	Beton sinfi.	hajmi. m3.	A-I			A-III							
			GOST 5781-82*			GOST 5781-82*							
			Φ6	Φ8	Φ10	Φ12	Φ14	Φ16	Φ18	Φ20	Φ22	Φ25	
Сетка-1	B15	32.0	-	-	-	305.56	-	-	-	-	-	-	305.56
Сетка-2	B15	42.2	-	-	-	500.83	-	-	-	-	-	-	500.83
Сетка-3	B15	34.6	-	-	-	439.56	-	-	-	-	-	-	439.56
Balka poydevor БФМ1. КП-1	B15	3.6	33.56	-	-	-	-	113.76	-	-	-	-	147.32
Pardadevorlar tasma poydevori Сетка С4	B15	10.6	16.4	-	72.81	-	-	-	-	-	-	-	89.21
Выпуски из фундамента КП-1	-	-	29.09		-	-	-	-	278.4	-	-	-	307.49
Выпуски из фундамента КП-2	-	-	-	17.25	-	-	-	-	-	-	-	178.64	195.89
Выпуски из фундамента Кр-1	-	-	-	-	-	87.0	-	-	-	-	-	-	87.00
													2072.86
JAMI:		123.00	79.05	17.25	72.81	1332.95	#####	113.76	278.40	#####	#####	178.64	2072.86

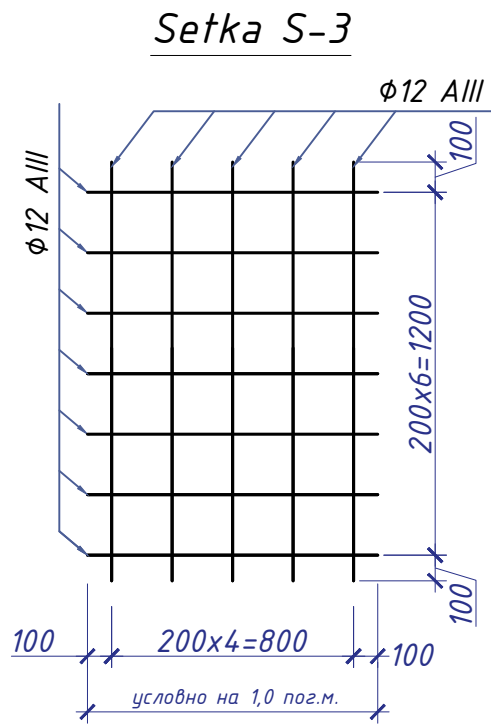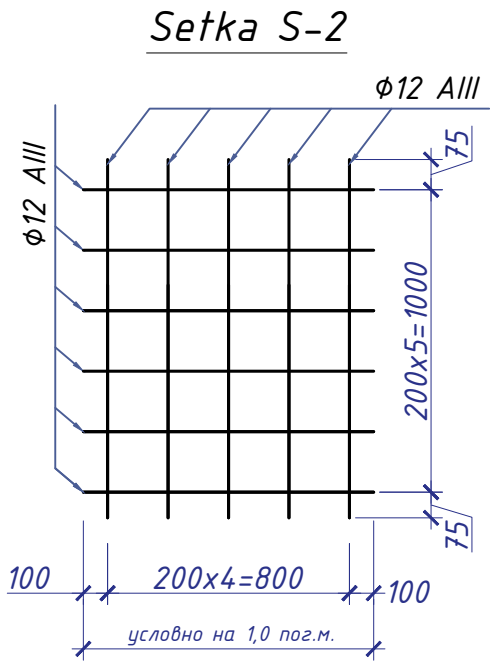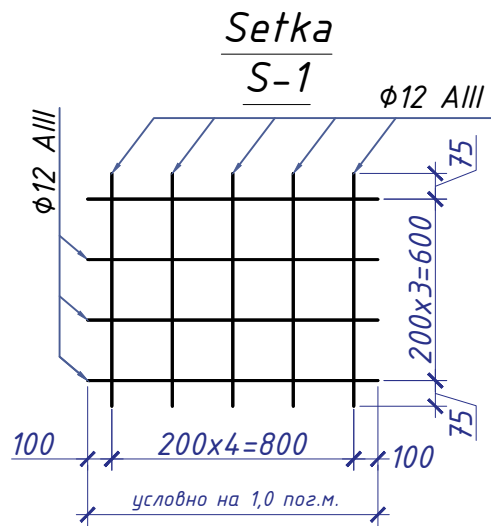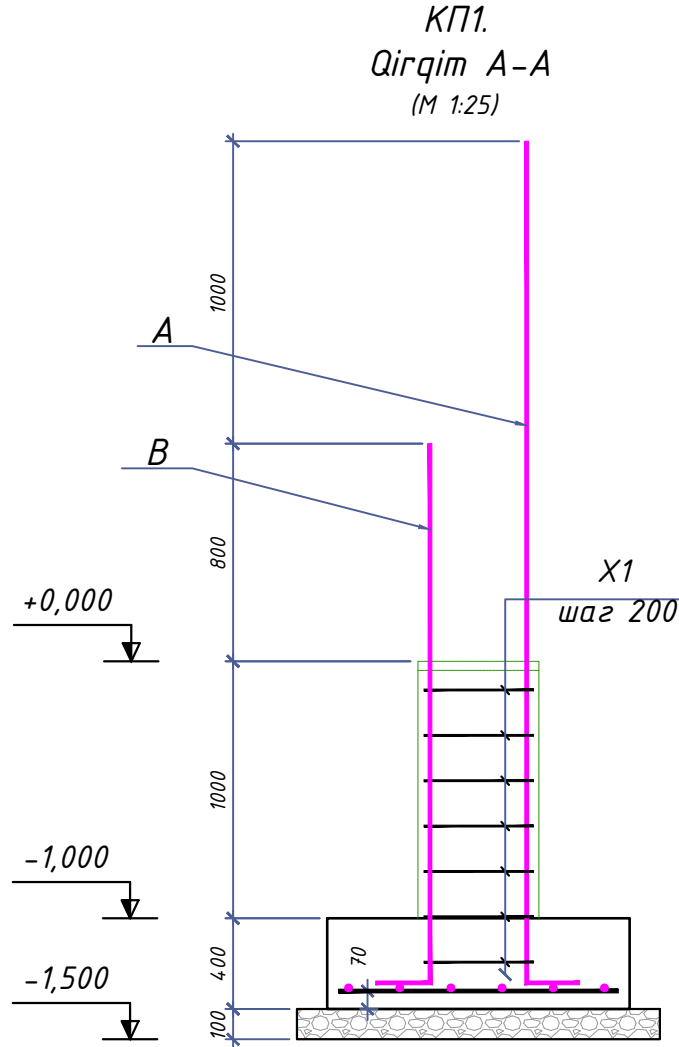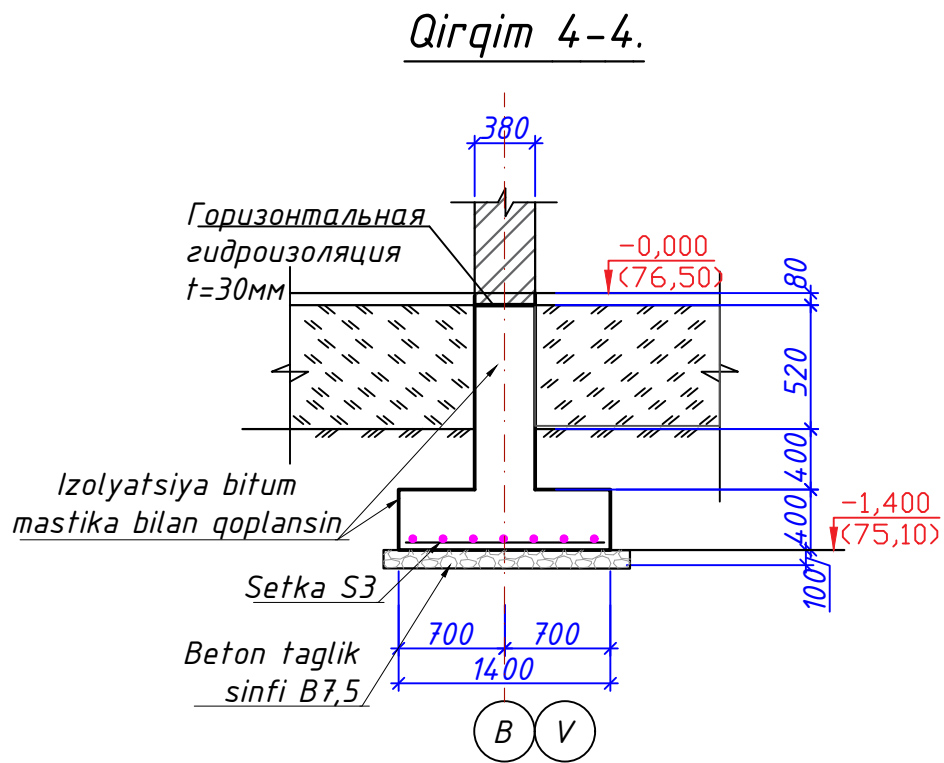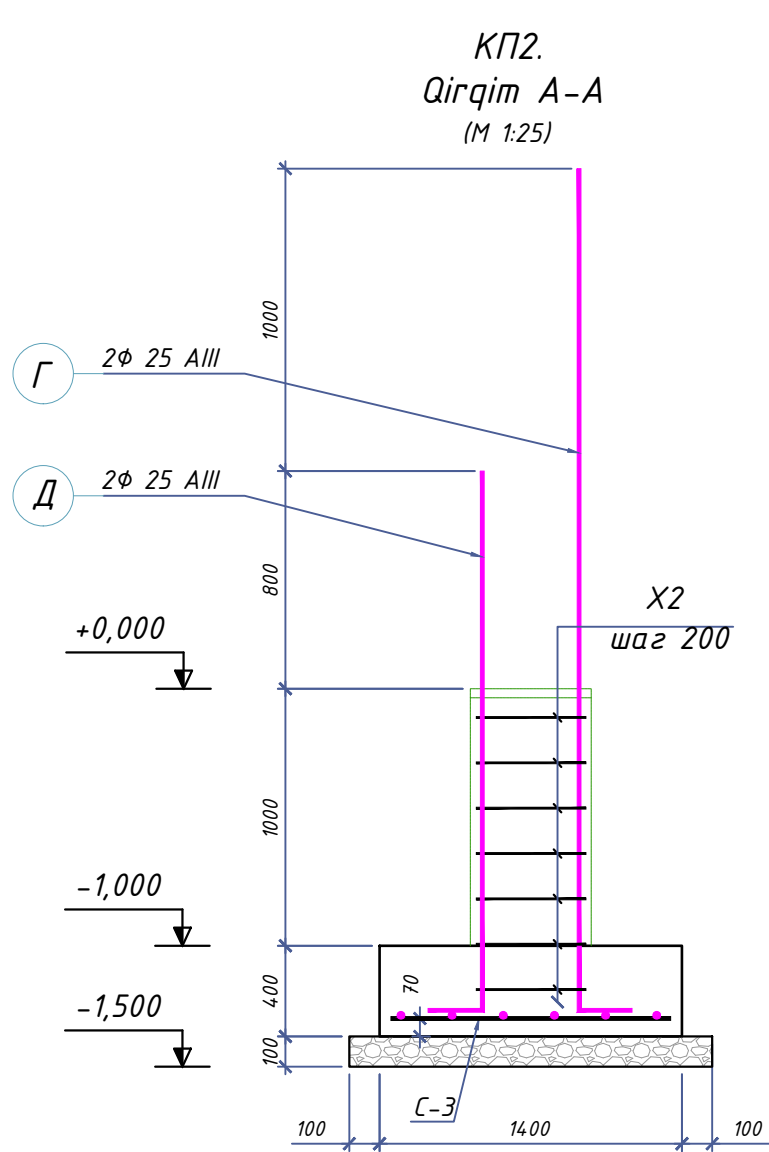


Спецификация материалов фундамент.						
№	Belgilanishi	Nomlanishi	Sanoq.	Og'irlik ed. kg	Eslatma kg. m3	
Ленточный фундамент сеч. 1-1. 2-2. B=800 мм. L=44.4 м						
Сетка С-1			44.40	6.88	305.56	
1	GOST 5781-82*	Φ12 AIII L=1.0 м	4	0.888	3.55	
2	GOST 5781-82*	Φ12 AIII L=0.75 м	5	0.666	3.33	
Fundament materiallar hajmi Beton кл. B15, W4 (θ/ц ≤ 0.60) м3			31.97		32.0	
Расход материалов на Beton asos B7,5 толщ.-100мм м3			0.1		4.4	
Ленточный фундамент сеч. 3-3. B=1200 мм. L=48.0 м						
Сетка С-2			48.0	10.43	500.83	
3	GOST 5781-82*	Φ12 AIII L=1.0 м	6	0.888	5.33	
4	GOST 5781-82*	Φ12 AIII L=1.15 м	5	1.0212	5.11	
Fundament materiallar hajmi Beton кл. B15, W4 (θ/ц ≤ 0.60) м3			42.24		42.2	
Расход материалов на Beton asos B7,5 толщ.-100мм м3			0.1		6.7	
Ленточный фундамент сеч. 4-4. B=1400 мм. L=36.0 м						
Сетка С-3			36.0	12.21	439.56	
5	GOST 5781-82*	Φ12 AIII L=1.0 м	7	0.888	6.22	
6	GOST 5781-82*	Φ12 AIII L=1.35 м	5	1.199	5.99	
Fundament materiallar hajmi Beton кл. B15, W4 (θ/ц ≤ 0.60) м3			34.56		34.6	
Расход материалов на Beton asos B7,5 толщ.-100мм м3			0.2		5.8	
Pardadevorlar tasmaimon poydevori B=300 мм. L=59,0 м						
Сетка С-4			59.00			
7	GOST 5781-82*	Φ10 AI L=1.0 м	2	0.617	72.81	
8	GOST 5781-82*	Φ6 AI L=0.25 м	5	0.056	16.37	
Расход материалов на фундамента Бетон кл. B15, W4 (θ/ц ≤ 0.60) м3					10.6	
Расход материалов на Beton asos B7,5 толщ.-100мм м3			0.1		3.0	
Balka fundament сеч. 4-4. B=600 мм. L=18.0 м						
Karkas КП-1			18			
9	GOST 5781-82*	Φ16 AIII L=1,0 м	4	1.580	113.760	
10	GOST 5781-82*	Φ6 AIII L=1,68 м	5	0.373	33.566	
Fundament materiallar hajmi Beton кл. B15, W4 (θ/ц ≤ 0.60) м3			0.20		3.6	
Расход материалов на Beton asos B7,5 толщ.-100мм м3			0.07		1.3	
Выпуски из фундамента КП-1						
A	ГОСТ 5781-82*	Φ18 AIII L= 3,40 м	24	6.80	163.20	
Б	ГОСТ 5781-82*	Φ18 AIII L= 2,40 м	24	4.80	115.20	
X1	ГОСТ 5781-82*	Φ6 AI L=1.56 м	84	0.35	29.09	
Выпуски из фундамента КП-2						
Г	ГОСТ 5781-82*	Φ25 AIII L= 3,40 м	8	13.09	104.72	
Д	ГОСТ 5781-82*	Φ25 AIII L= 2,40 м	8	9.24	73.92	
X2	ГОСТ 5781-82*	Φ8 AI L=1.56 м	28	0.62	17.25	
Выпуски из фундамента Кр-1						
1	ГОСТ 5781-82*	Φ12 AIII L= 1,66 м	59	1.47	86.97	
					590.36	

				2026				KJ
				Andijon viloyati Izboskan tumani Chuvama oilaviy poliklinikasini rekonstruksiya qilish.				
Lavozim	ismi sharifi	Imzo	Sana					
L.B.M.	Shamshidinov B			Oilaviy poliklinika binosi		Adad	Varoq	Varoqlar
						PP	4	28
Bajardi	Shamshidinov B			ФМ-1. Poydevor elementlar tasnifi.		“Sardor Qurilish Maks” MChJ		

Binoning pastki qismi tashqi devorining ±0.00m. satxdagi
Pastdagi konstruktsiyalar bilan bog'lanish tuguni №1

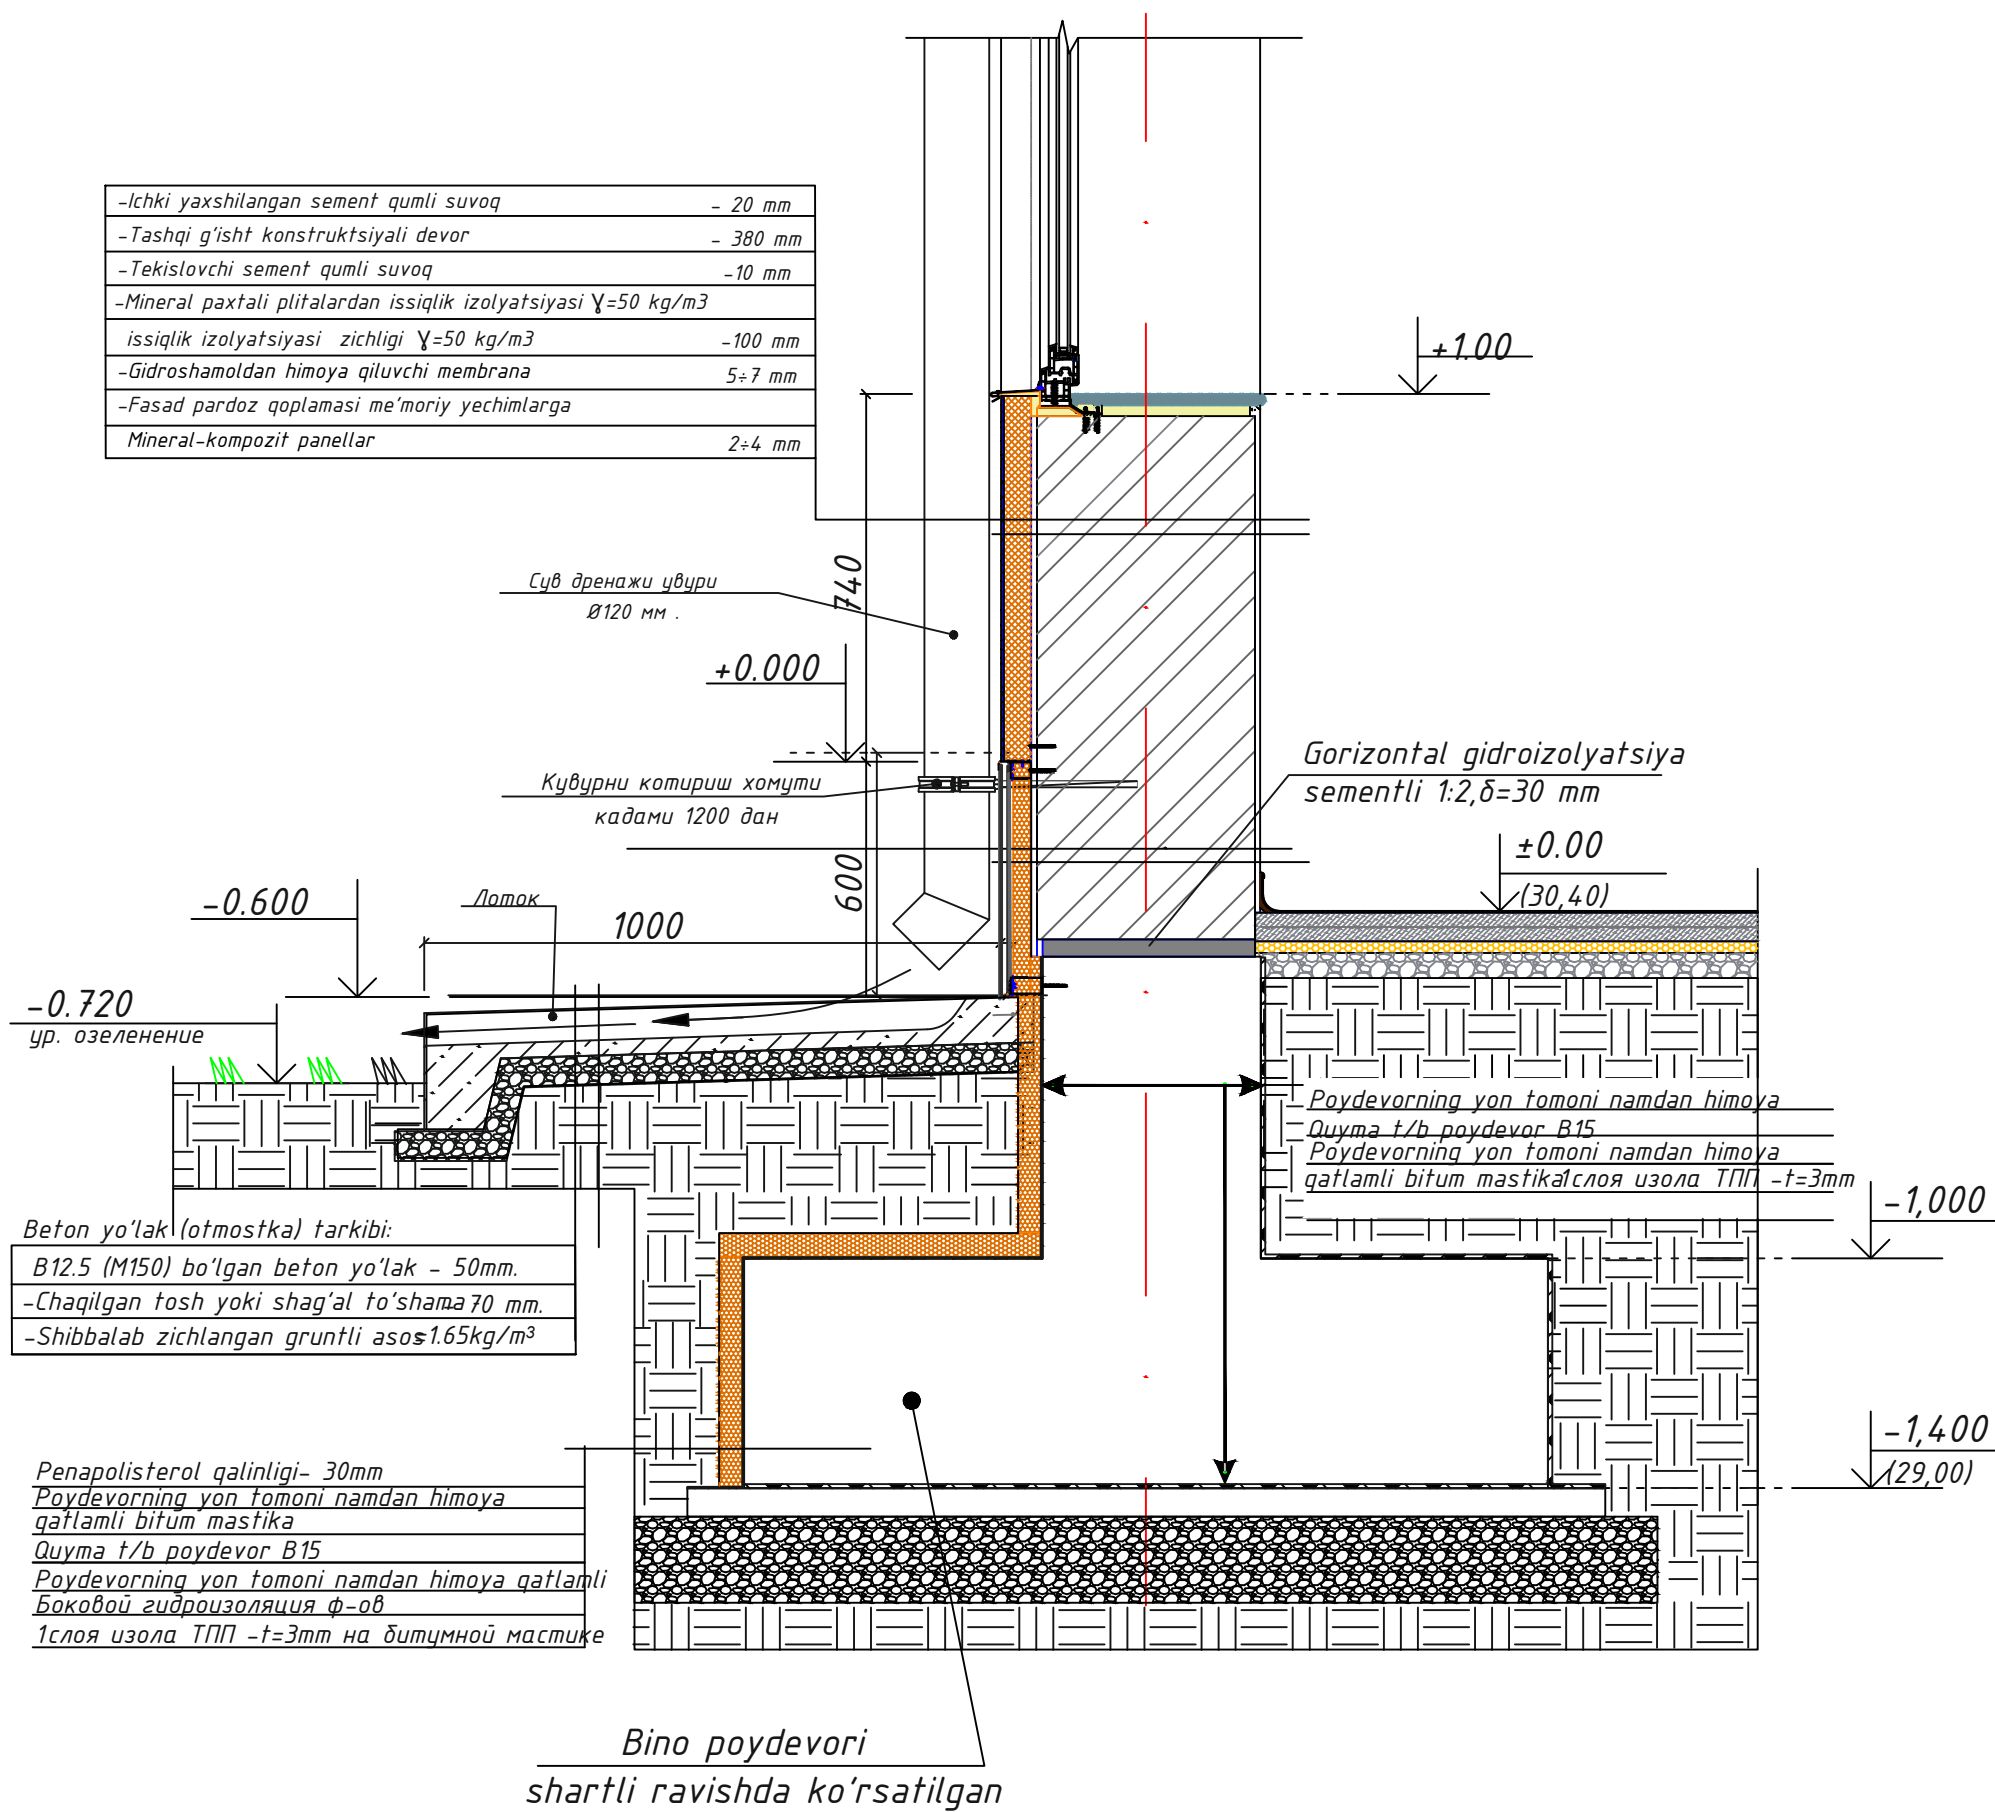


Binoning pastki qismi tashqi devorining ±0.00m. satxdagi
Pastdagi konstruktsiyalar bilan bog'lanish tuguni №1

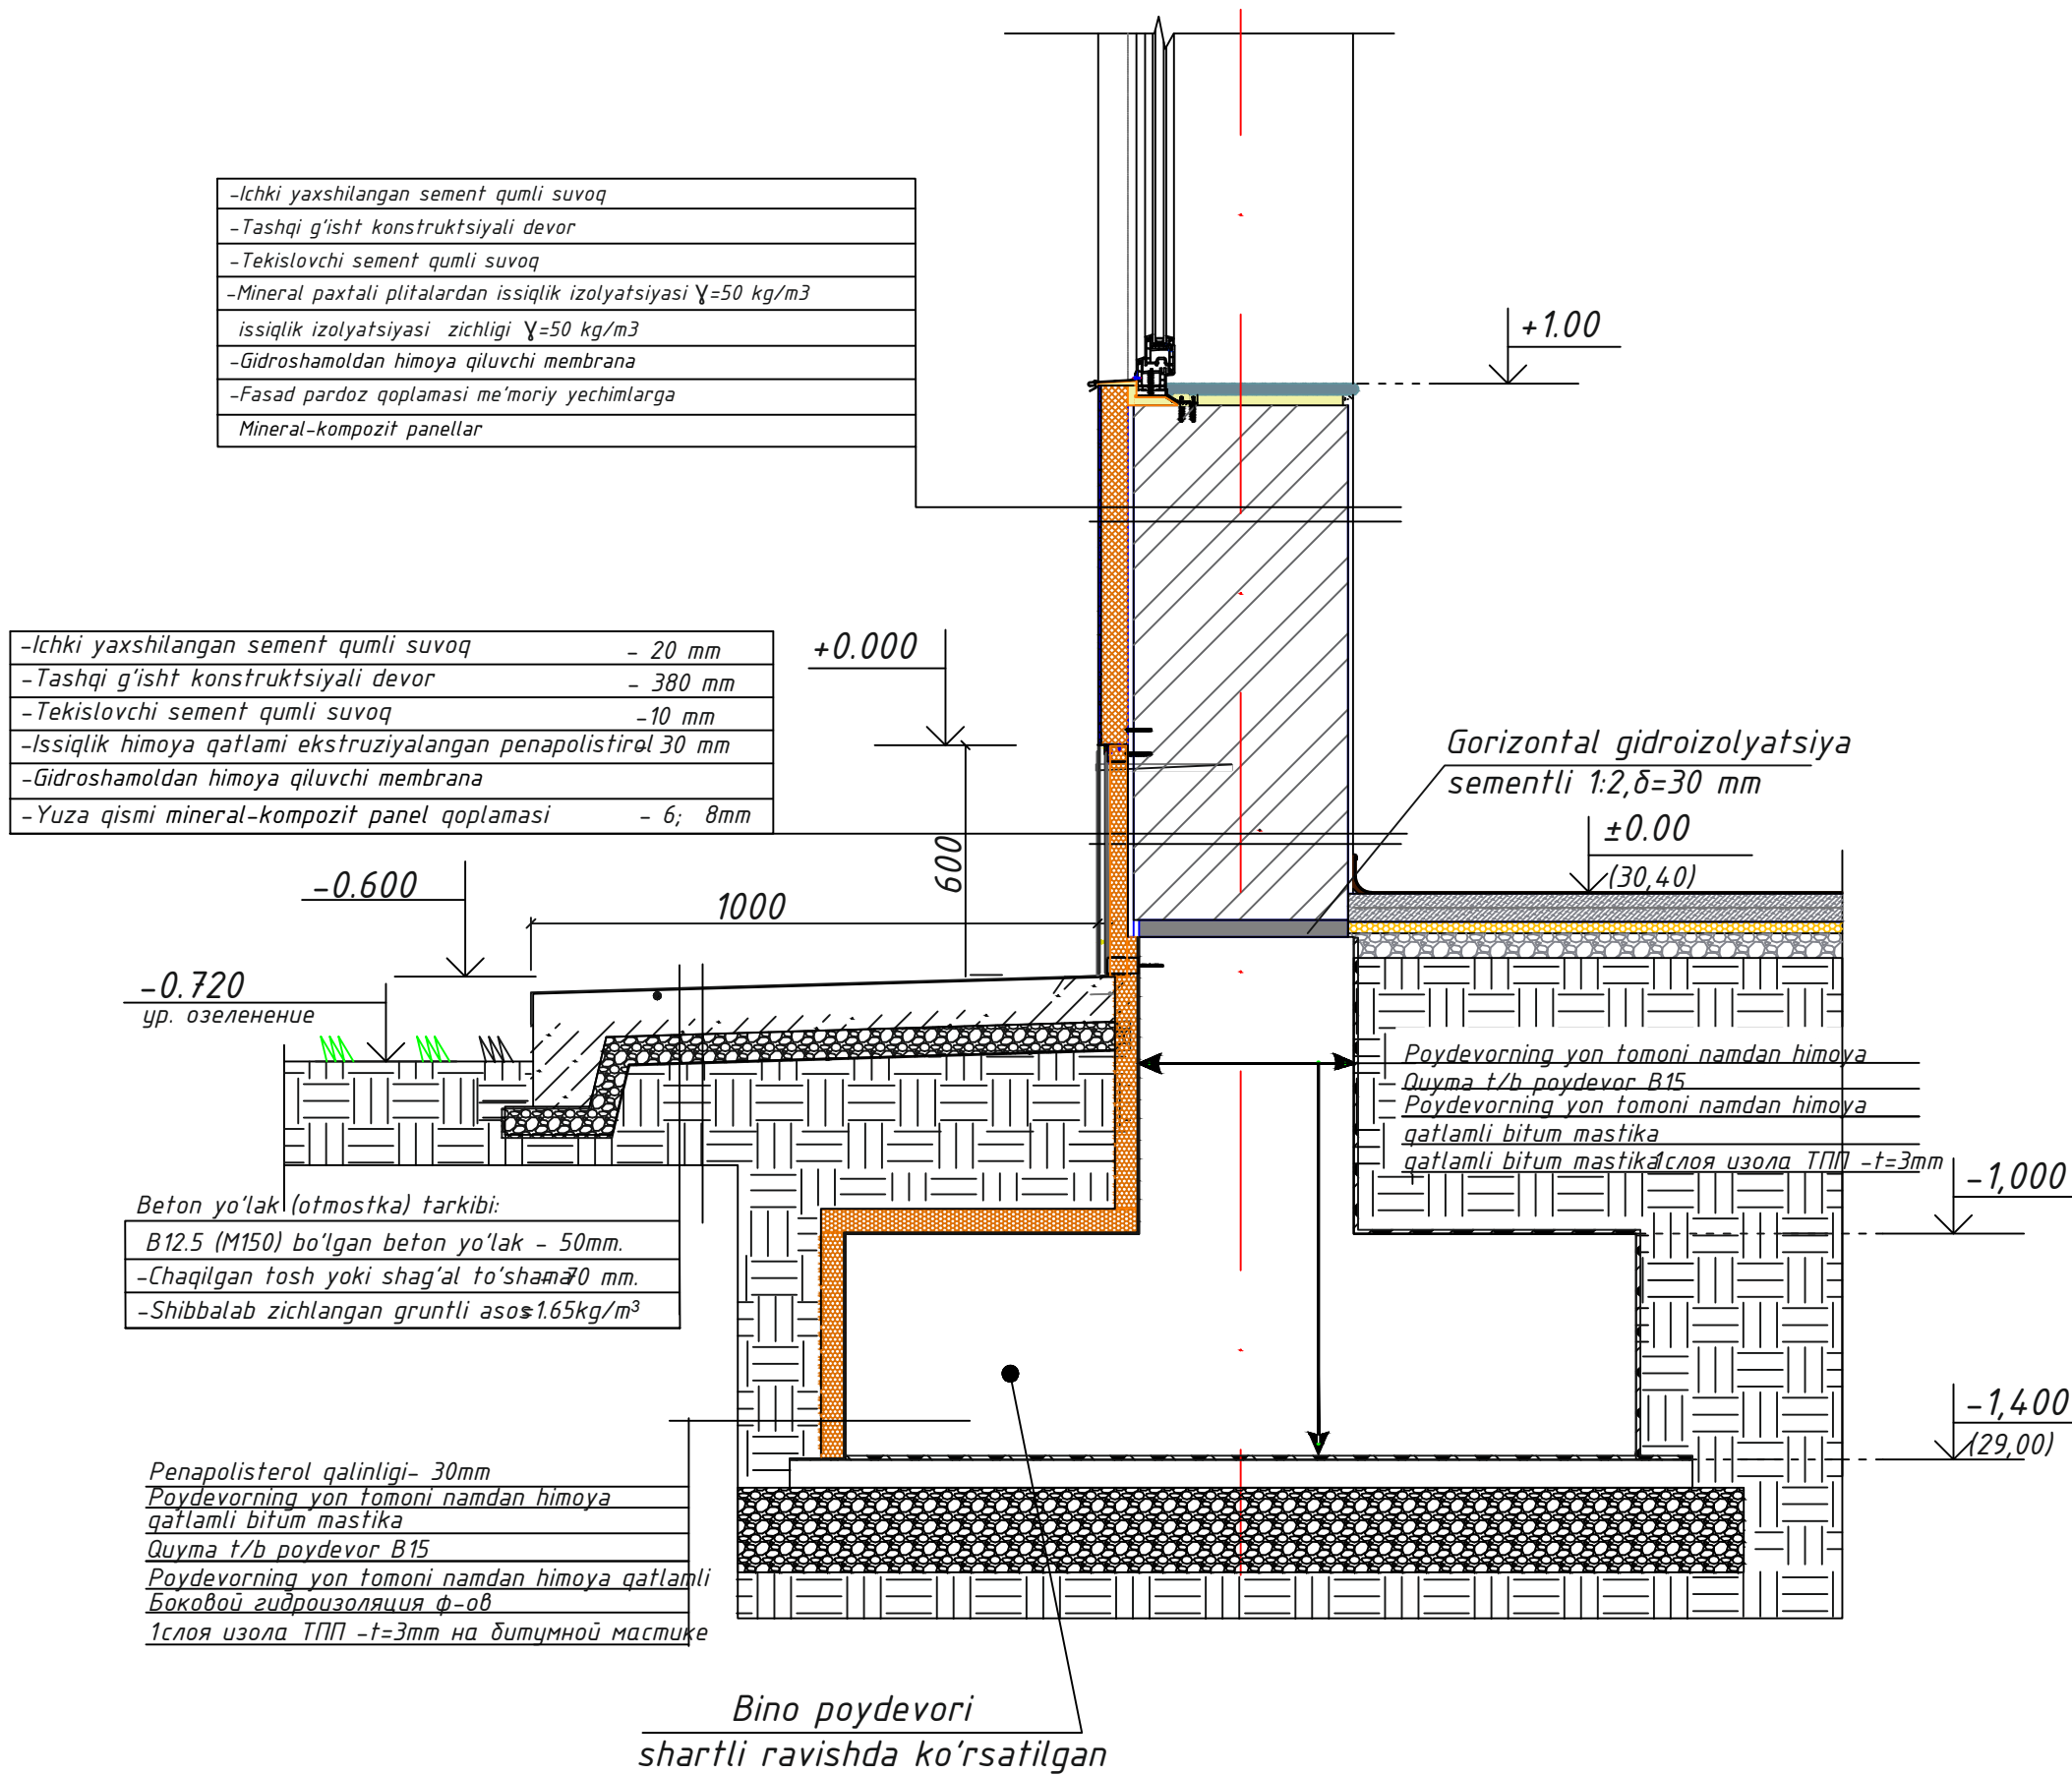


Gorizontal gidroizolyatsiya sementli qalinlik mm 30	51,4 м ²
Vertikal gidroizolyatsiya полизола ТПП -t=3mm на битумной мастике	566,2 м ²
Poydevorning tashqi yon tomoni issiqlik (ниже нуля) izolyatsiyasi Penapolisterol qalinlik mm30 (82,8 м2)	2.48 м3
Sokolning tashqi yon tomoni issiqlik (на отметка 0,600мм) izolyatsiyasi Penapolisterol qalinlik mm30 (43,9 м2)	1.32 м3

				2026	KJ
				Andijon viloyati Izboskan tumani Chuvama oilaviy poliklinikasini rekonstruksiya qilish.	
Lavozim	ismi sharifi	Imzo	Sana		
L.B.M.	Shamshidinov B			Oilaviy poliklinika binosi	Adad PP
					5
Bajardi	Shamshidinov B			Poydevorni izolyasiyasi. Tugun-1.	28


1-Qavat devorlarni mustahkamlash rejasi.

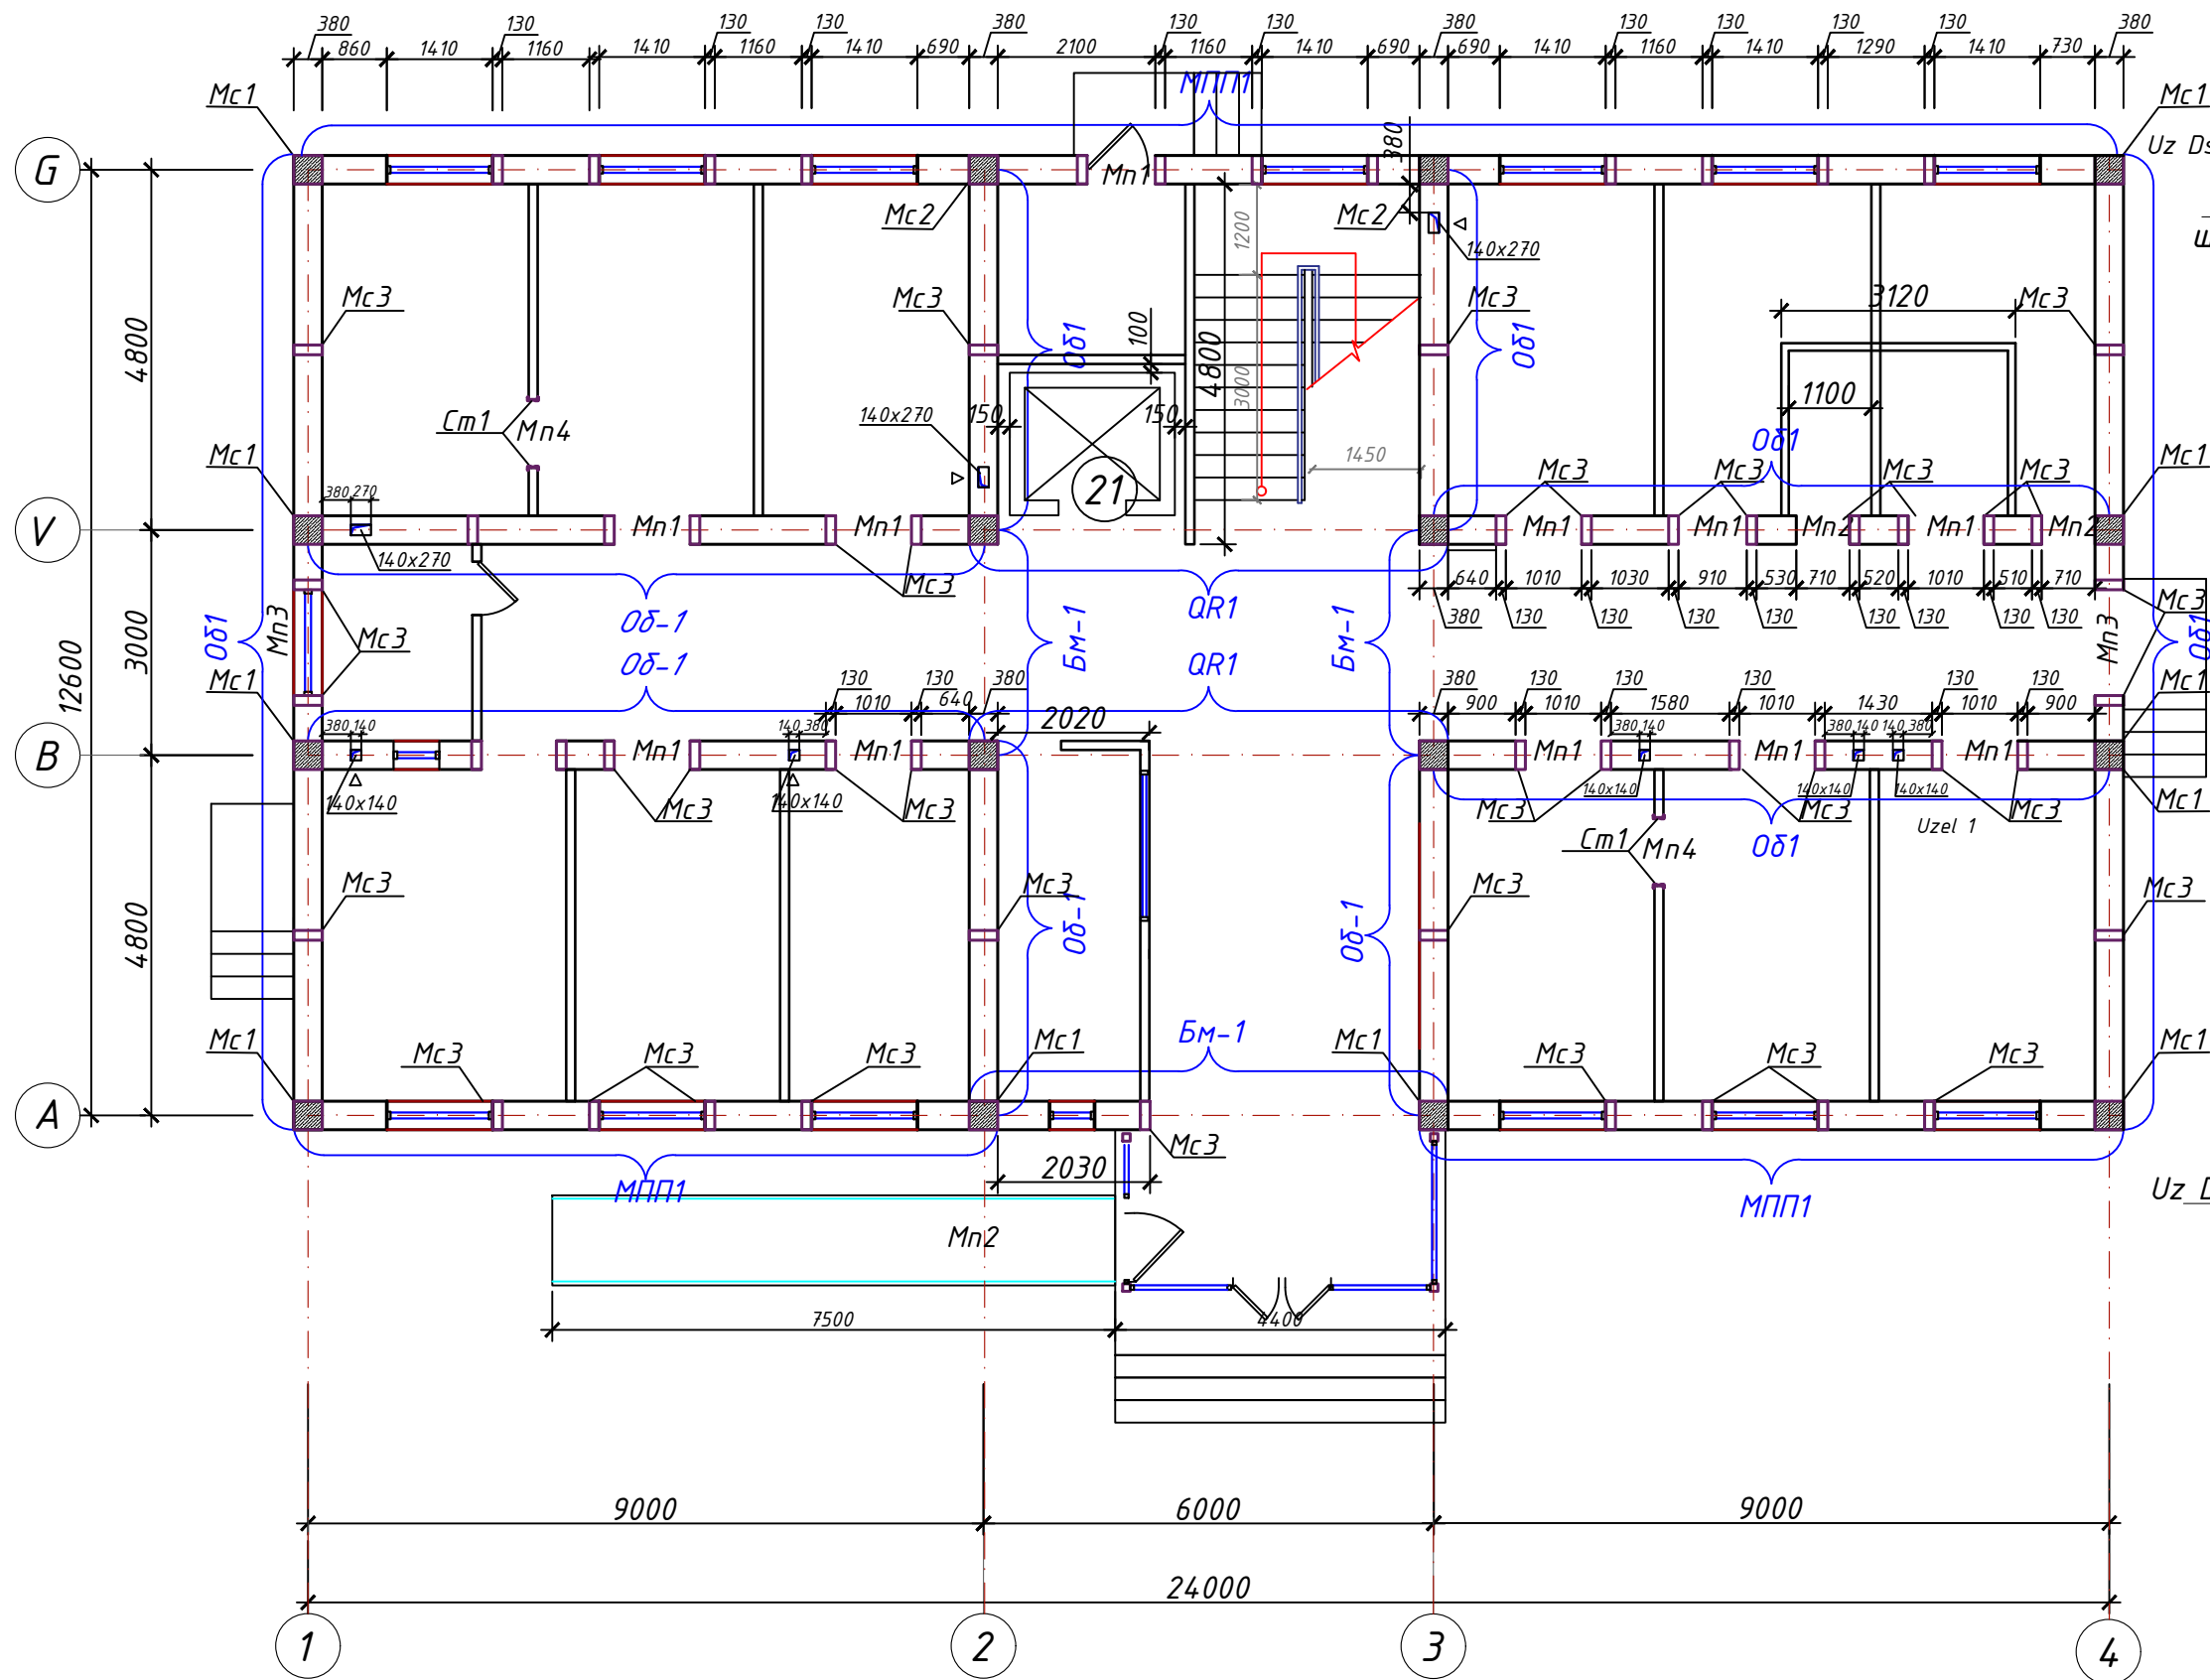

Арматурная сетка СГ-1
разработана на 1 пог.м. длины)

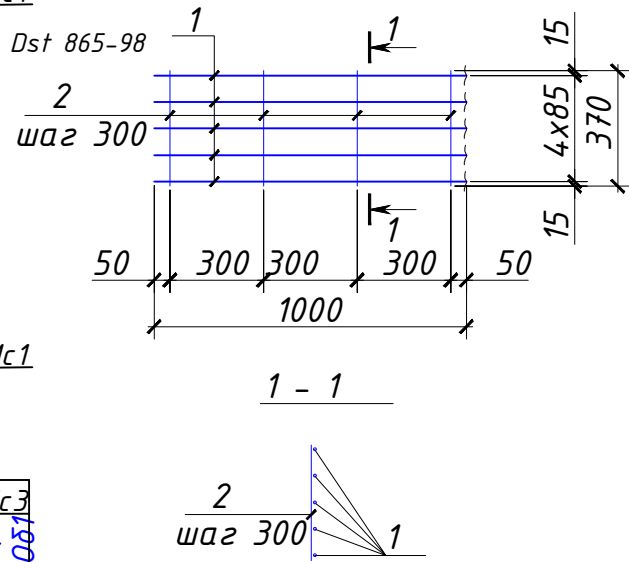

Yotiq setka Cz-2

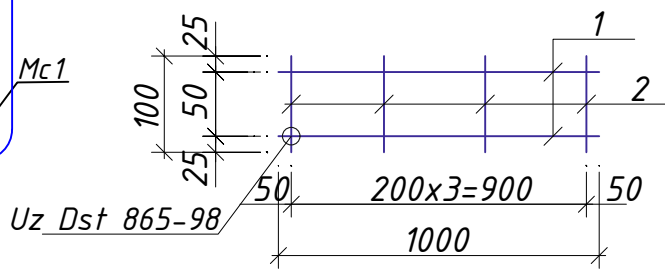

Devorlarni mustahkamlash elementlarining tavsifi.

№	Belgilanishi	Nomlanishi	soni, 1+2этаж	Eslatma
QR1	MQ- varoq	Quyma Rama QR1	2	dona
Mr1	MQ- varoq	Quyma balka rigel Mr-1	20.0	metr
Mc-1	MQ- varoq	Quyma monolit o'zak Mc1	10	dona
Mc-2	MQ- varoq	Quyma monolit o'zak Mc2	2	dona
Mc-3	MQ- varoq	Quyma monolit o'zak Mc3	116	dona
MП1-1	MQ- varoq	Quyma monolit belbog' MП1	90	metr
Oδ-1	MQ- varoq	Bog'lovchi belbog' Oδ-1	160.80	dona
MП-1	MQ- varoq	Quyma sarbasta MП-1	12+11	dona
MП-2	MQ- varoq	Quyma sarbasta MП-2	3+3	dona
MП-3	MQ- varoq	Quyma sarbasta MП-3	2+2	dona
Усиление перегородка				
Cm-1	MQ- varoq	Металлическая стойка	30	dona
Mn-4	MQ- varoq	Металлическая перемычка	9	dona
Cz-1	Ser 2.130-6c.V1	Gorizontal setka Cz-1.	1008	m
Cz-2	Ser 2.130-6c.V1	Gorizontal setka Cz-2.	566	m
	Окраска металла и металлоконструкций м2		92	м2

Quyma sarbasta elementlarining tavsifi. MП1. MП2. MП3.

№	Belgilanishi	Nomlanishi	soni	massa kg	Eslatma
Пм1		Quyma sarbasta MП-1	23		
1	GOST 5781-82*	Φ14 AIII L=1460 мм	6	1.77	243.79
X4	GOST 5781-82*	Φ6 AI L=1280 мм	8	0.28	52.29
	Материалы	Бетон кл. B15		3.96	м³
Пм2		Quyma sarbasta MП-2	6		
1	GOST 5781-82*	Φ14 AIII L=1160 мм	6	1.40	50.53
X4	GOST 5781-82*	Φ6 AI L=1280 мм	6	0.28	10.23
	Материалы	Бетон кл. B15		0.83	м³
Пм3		Quyma sarbasta MП-3	4		
1	GOST 5781-82*	Φ14 AIII L=1860 мм	6	2.25	54.01
X4	GOST 5781-82*	Φ6 AI L=1280 мм	10	0.28	11.37
	Материалы	Бетон кл. B15		0.87	м³

Devorlarni mustahkamlash elementlarining tavsifi.

№	Belgilanishi	Nomlanishi	soni	massa kg	Eslatma
Mc1		Quyma monolit o'zak Mc1	10		
1	GOST 5781-82*	Φ18 AIII L=4020 мм	4	8.04	321.60
2	GOST 5781-82*	Φ18 AIII L=3720 мм	2	7.44	148.80
3	GOST 5781-82*	Φ18 AIII L=2720 мм	2	5.44	108.80
X1	GOST 5781-82*	Φ6 AI L=1480 мм	36	0.33	118.28
	Материалы	Бетон кл. B15		9.10	м³
Mc2		Quyma monolit o'zak Mc2	2		
1	GOST 5781-82*	Φ18 AIII L=4020 мм	4	8.04	64.32
2	GOST 5781-82*	Φ18 AIII L=3120 мм	2	6.24	24.96
3	GOST 5781-82*	Φ18 AIII L=2120 мм	2	4.24	16.96
X1	GOST 5781-82*	Φ6 AI L=1480 мм	33	0.33	21.68
	Материалы	Бетон кл. B15		1.82	м³
Mc3		Quyma monolit o'zak Mc3	116		
1	GOST 5781-82*	Φ12 AIII L=3000 мм	2	2.66	618.05
X2	GOST 5781-82*	Φ6 AI L=420 мм	15	0.09	162.24
	Материалы	Бетон кл. B15		17.19	м³

Quyma balka rigel Mr-1 elementlarining tavsifi.


№	Belgilanishi	Nomlanishi	soni	massa kg	Eslatma
Бм-1		Quyma balka rigel Бм-1 L _{о_{бш}} =20.0 м	20.0		
1	GOST 5781-82*	Φ25AIII L=1.0 м	4	3.85	308.00
X3	-//-	Φ8AI L=1560 мм	5	0.62	61.62
	Материалы : бетон кл. B25, м³				3.04

Bog'lovchi belbog' Oδ-1 elementlarining tavsifi.


№	Belgilanishi	Nomlanishi	soni	massa kg	Eslatma
Oδ-1		Bog'lovchi belbog' Oδ-1 L _{о_{бш}} =160.8 м	160.8		
1	GOST 5781-82*	Φ12AIII L=1.0 м	4	0.89	571.16
X3	-//-	Φ6AI L=1020 мм	5	0.23	182.06
	Материалы : бетон кл. B15 м³				9.17
MП1-1		Quyma monolit belbog' MП1 L _{о_{бш}} =90.0 м	90		
1	GOST 5781-82*	Φ14AIII L=1.0 м	6	1.21	653.40
X3	-//-	Φ6AI L=1350 мм	5	0.30	134.87
	Материалы : бетон кл. B15 м³				10.26

				2026	KJ
				Andijon viloyati Izboskan tumani Chuvama oilaviy poliklinikasini rekonstruksiya qilish.	
Lavozim	ismi sharifi	Imzo	Sana	Oilaviy poliklinika binosi	
	L.B.M. Shamshidinov B			Adad	Varoq Varoqlar
				PP	6 28
Bajardi	Shamshidinov B			1-qavat devor mustahkamlash elementlari rejasi. (3,300 omm).	
				"Sardor Qurilish Maks" MChJ	


2-Qavat devorlarni mustaxkamlash rejasi.

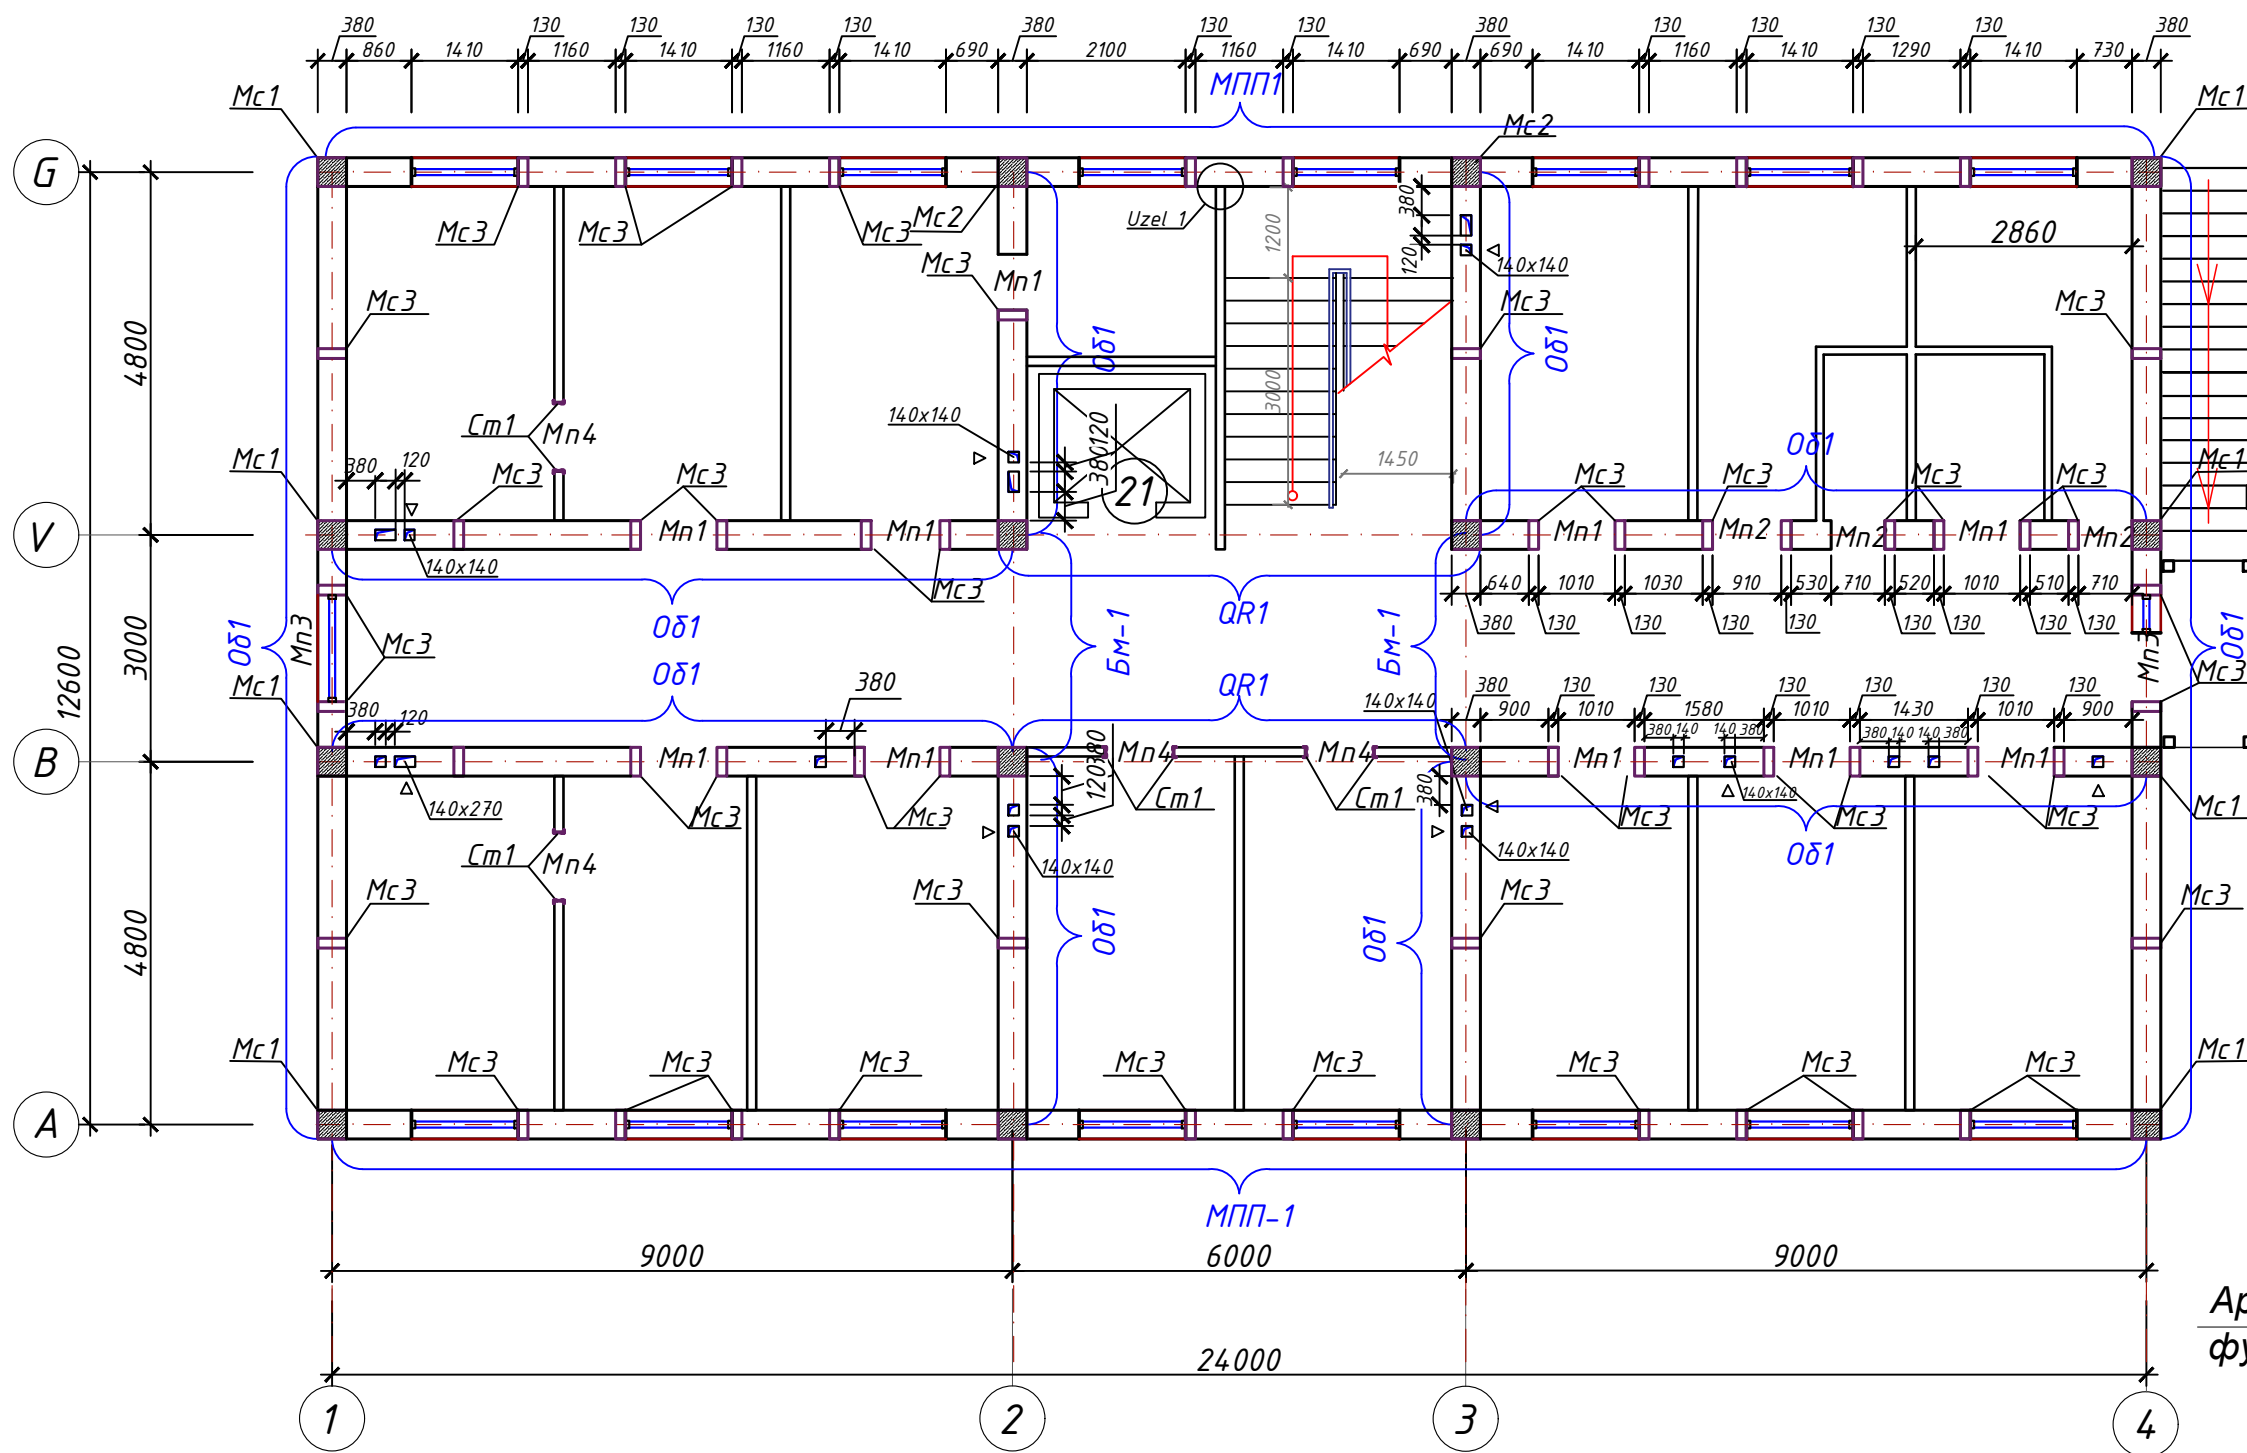


Quyima monolit o'zak Mc-
m 1:50

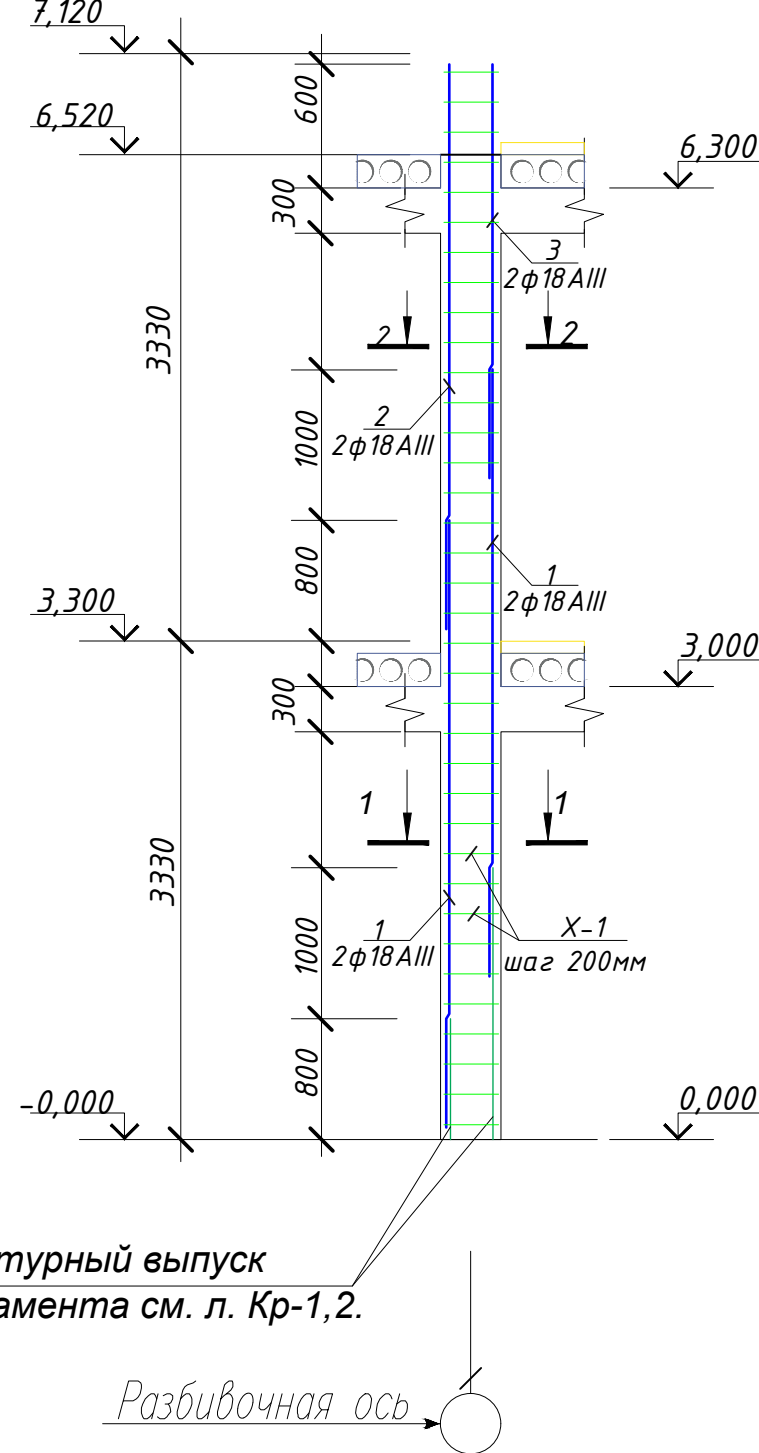


Quyima monolit o'zak Mc-2
M 1:50

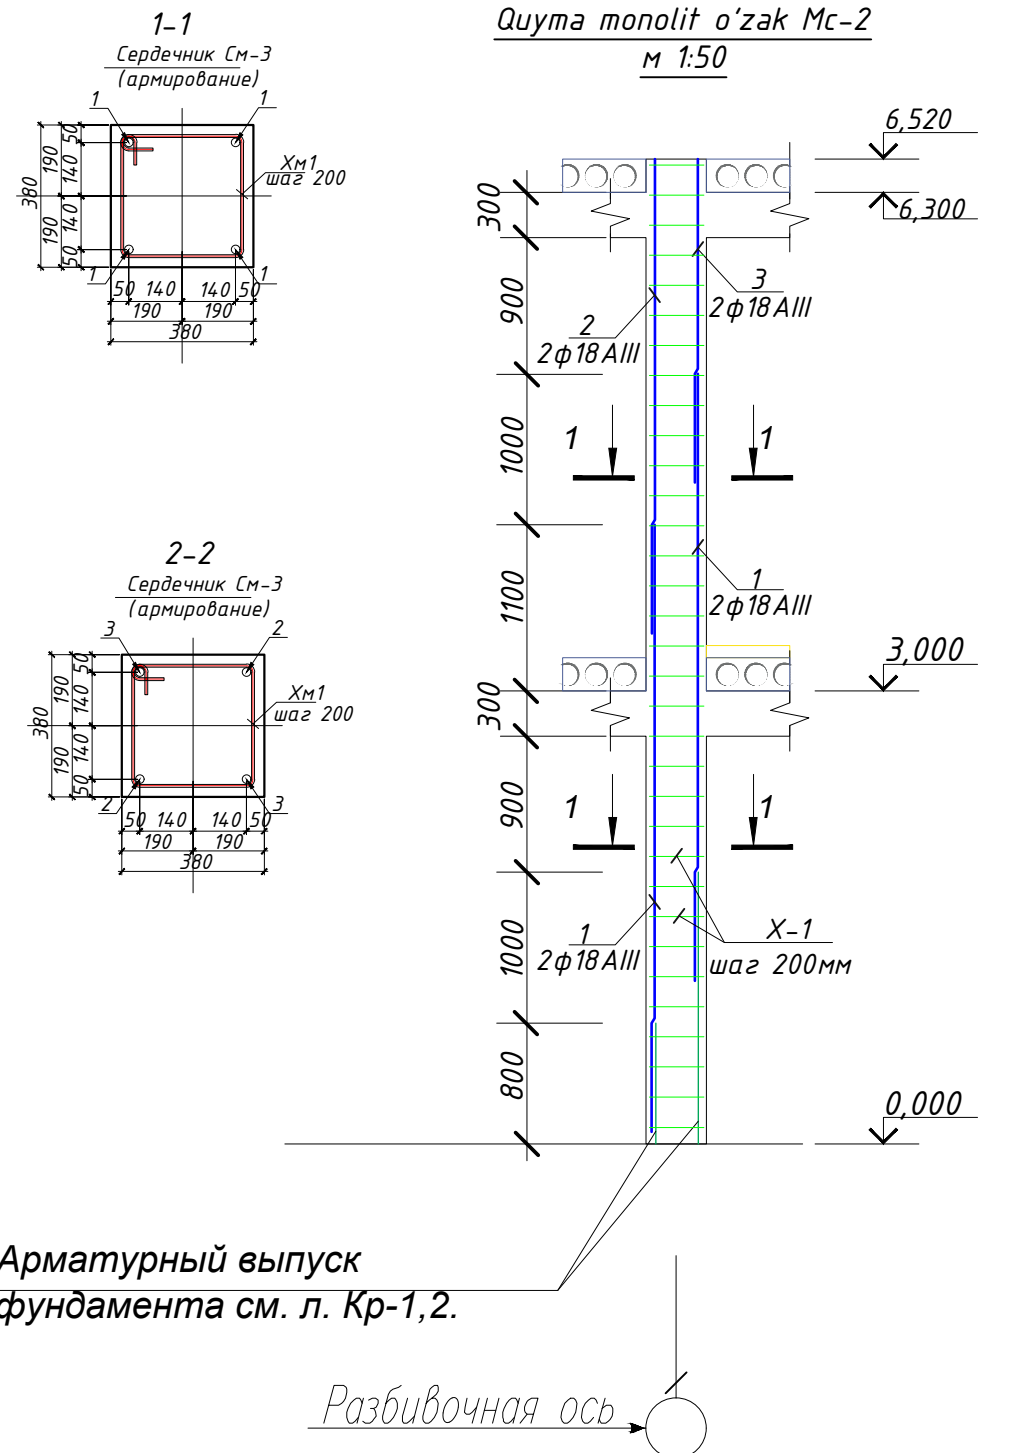


Quyma balka rigel Бм-1
(армирование)

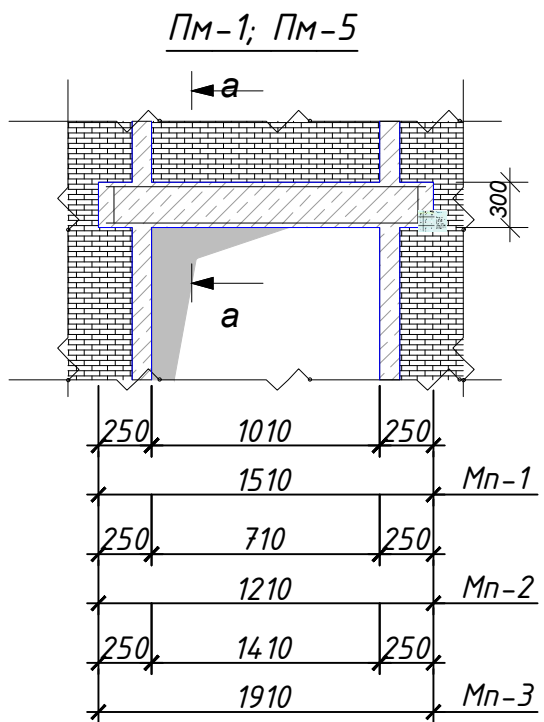


МПП-1
Сечение :а-а

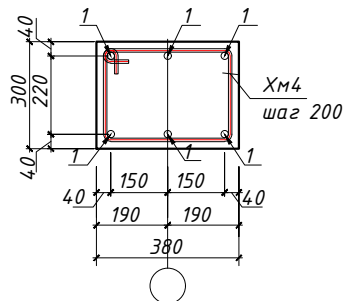


Каркас монолитных перемычек

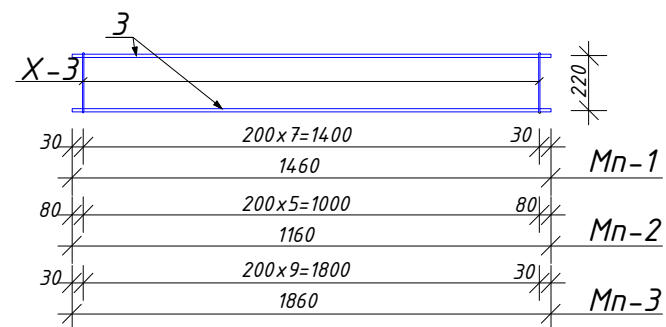


Bog'lovchi belbog' O'd
(армирование)

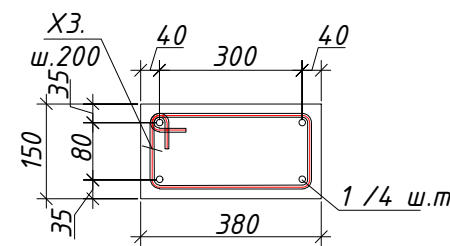


Узел соединения
Об-1 с калонной

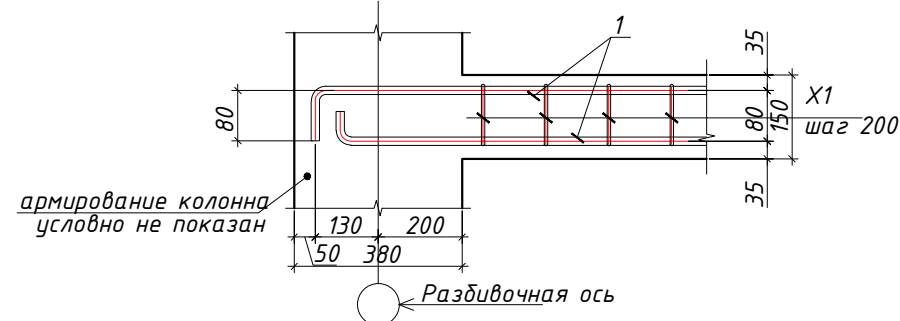

Узел
(М 1:25)

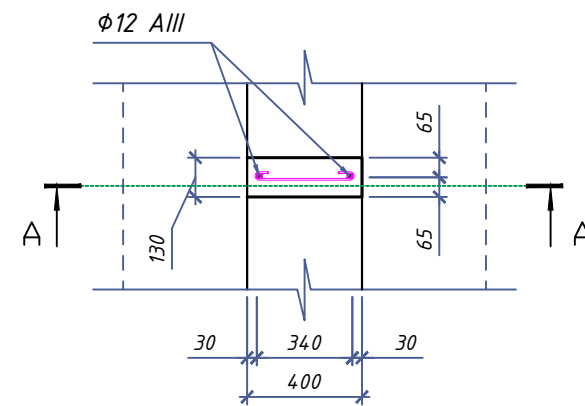

Узел примыкания колонн с кирпичной стеной $t=380$ мм (М1:10)

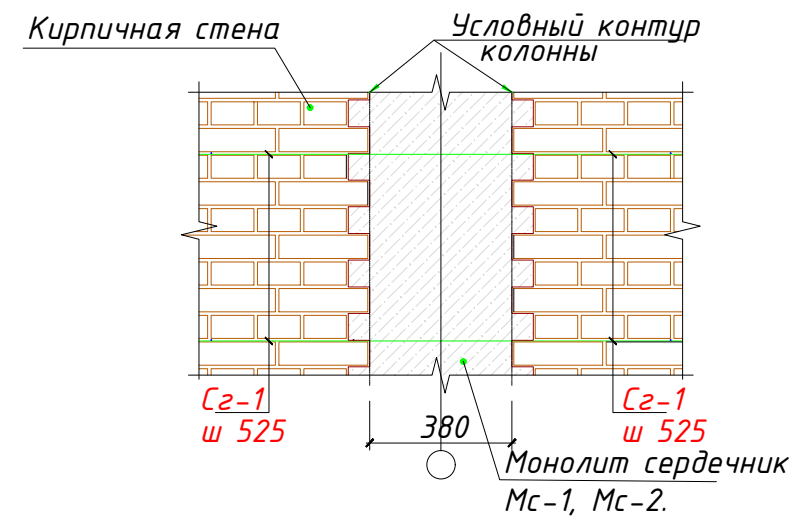

				2026	KJ		
				Andijon viloyati Izboskan tumani Chuvama oilaviy poliklinikasini rekonstruksiya qilish.			
Lavozim	ismi sharifi	Imzo	Sana				
L.B.M.	Shamshidinov B			Oilaviy poliklinika binosi	Adad	Varoq	Varoqlar
					<u>PN</u>	<u>7</u>	<u>28</u>
Bajardi	Shamshidinov B			2-qavat devor mustahkamlash elementlari rejasi. (6,520 omm).	“Sardor Qurilish Maks” MChJ		


Quyma rama elementlarning tasnifi Qr1

Turi	Belgilanishi	Nomlanishi	Sanoq	Og'irlik, dona.kg	Eslatma.
		Монолитный стойка Рама1	1		
		Fazoviy karkas Fk1 (штук)	2		
1	GOST 5781-82*	φ25AIII L=4020	4	15,48	123,82
X1	GOST 5781-82*	φ8AI L=1560	25	0,62	30,81
X2	GOST 5781-82*	φ6AI L=1560	5	1,73	3,46
		Fazoviy karkas Fk2 (штук)	2		
5	GOST 5781-82*	φ25AIII L=3080	2	11,86	47,43
6	GOST 5781-82*	φ25AIII L=2080	2	8,01	32,03
X1	GOST 5781-82*	φ8AI L=1560	19	0,62	23,42
X2	GOST 5781-82*	φ6AI L=1560	5	0,35	3,46
Ш1	GOST 19903-2015	Лист 20x80x80 ГОСТ 19903-2015 С 245 ГОСТ 27772-2015	4	1	8
	Материалы:	Бетон кл. В25, м ³			2,016
		Монолитный ригель			
		Fazoviy karkas Fk3 (штук)	2		
1	GOST 5781-82*	φ25AIII L=6360	4	24,49	195,89
2	GOST 5781-82*	φ20AIII L=6360	2	15,71	62,84
X1	GOST 5781-82*	φ8AI L=1560	41	0,62	50,53
X2	GOST 5781-82*	φ6AI L=1560	10	0,35	6,93
Ш1	GOST 19903-2015	Лист 20x80x80 ГОСТ 19903-2015 С 245 ГОСТ 27772-2015	4	1	8
OC1	GOST 5781-82*	φ18AIII L=2000	8	4,00	32,00
OC2	GOST 5781-82*	φ16AIII L=600	32	0,95	30,34
	Материалы:	Бетон кл. В25, м ³			2,048


1

2


Quyma Rama QR1

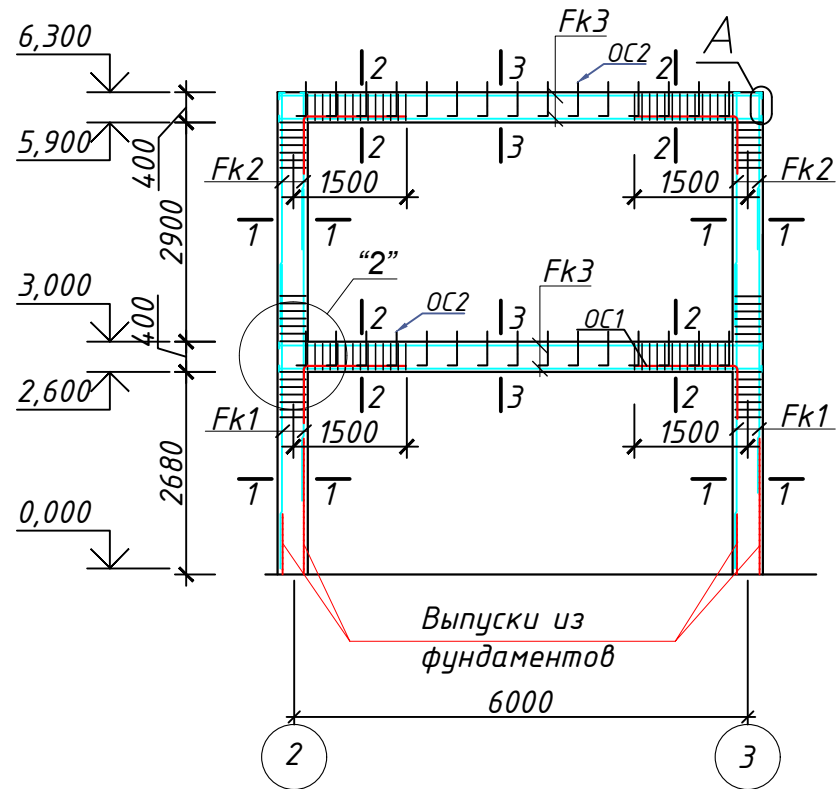


Fazoviy karkas Fk1

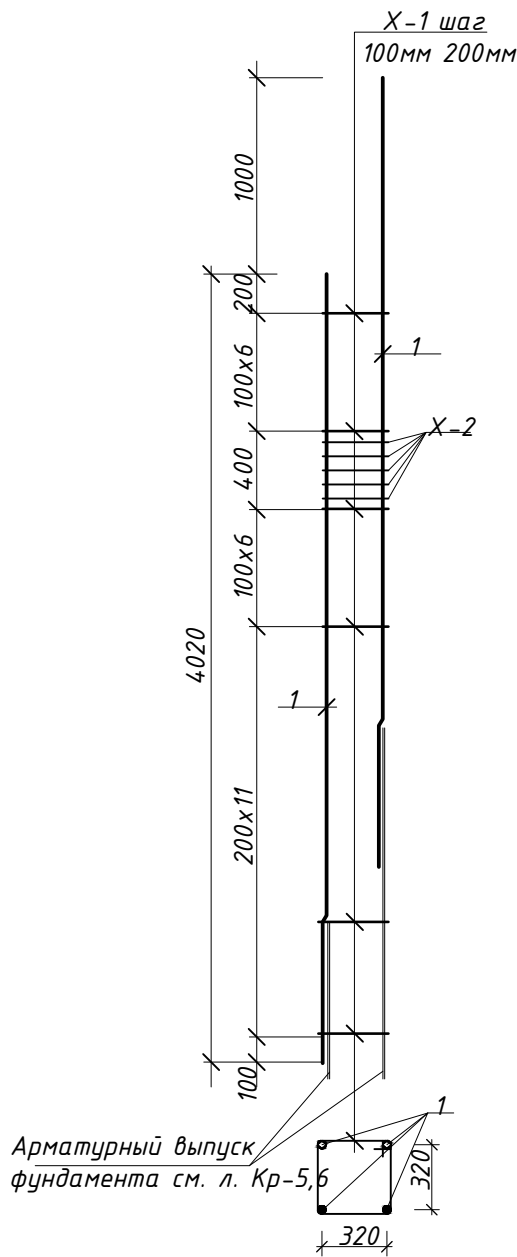


Fazoviy karkas Fk2

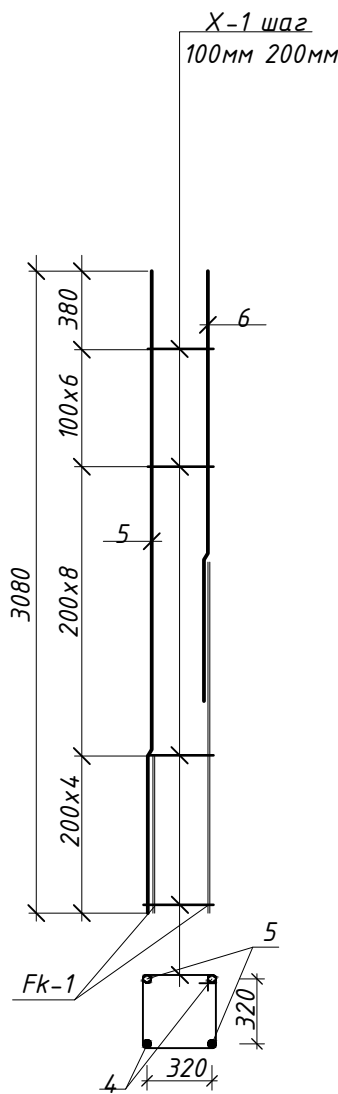


Qirgim 1-1
M(1:20)

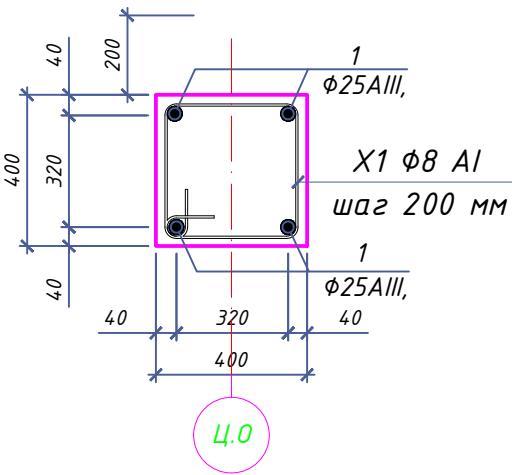







Qirgim 2-2
M(1:20)

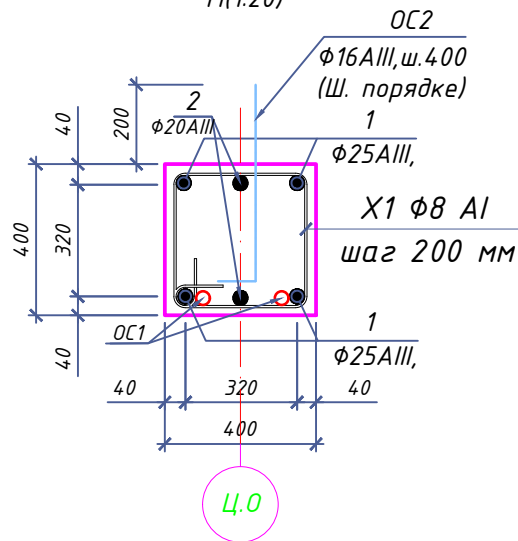

Qirgim 3-3
M(1:20)






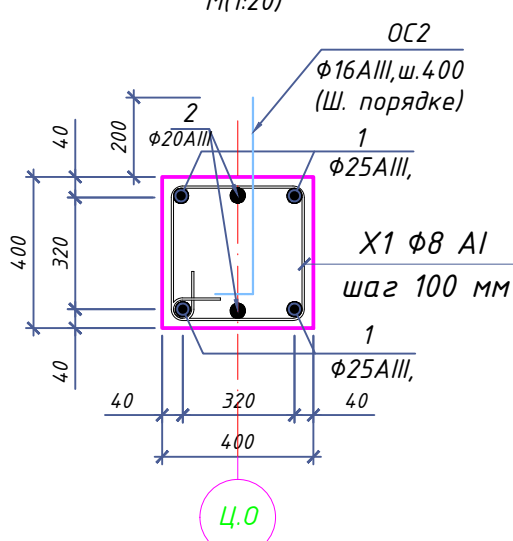


Fazoviy karkas Fk3.

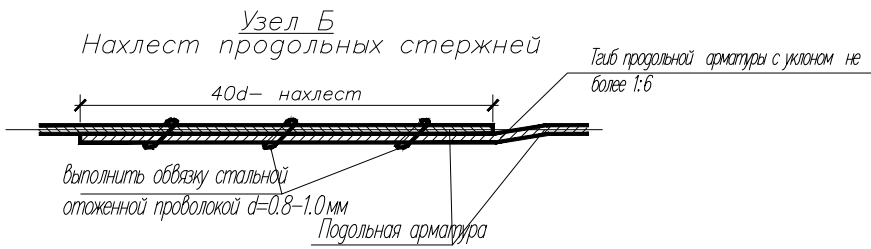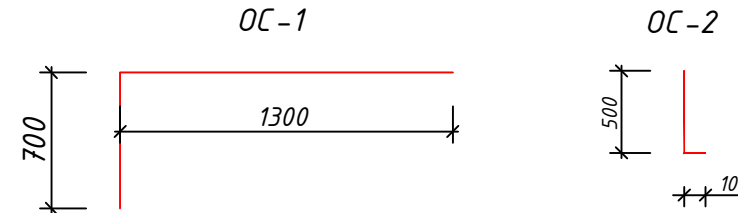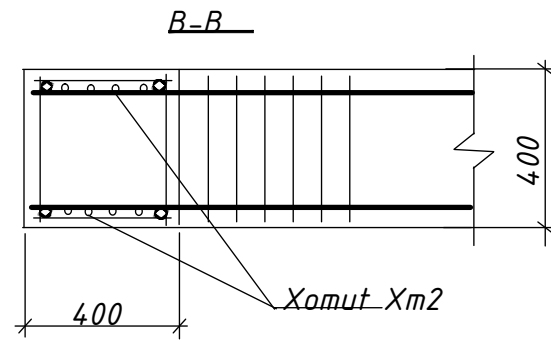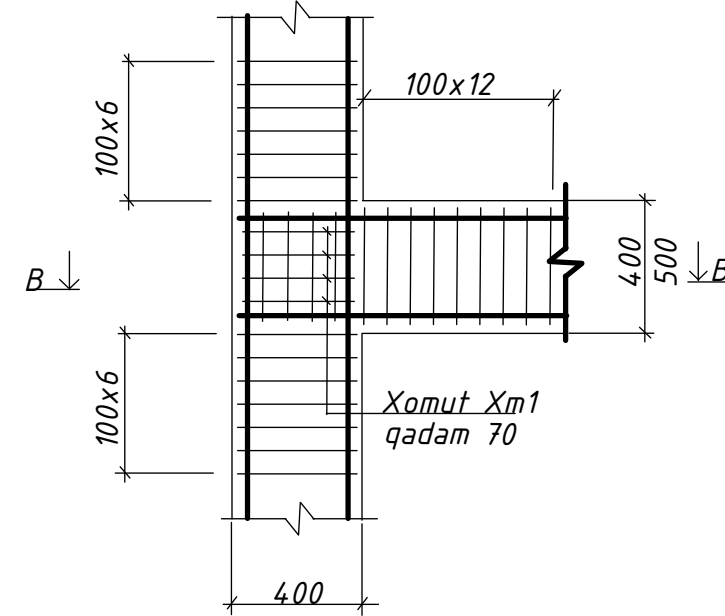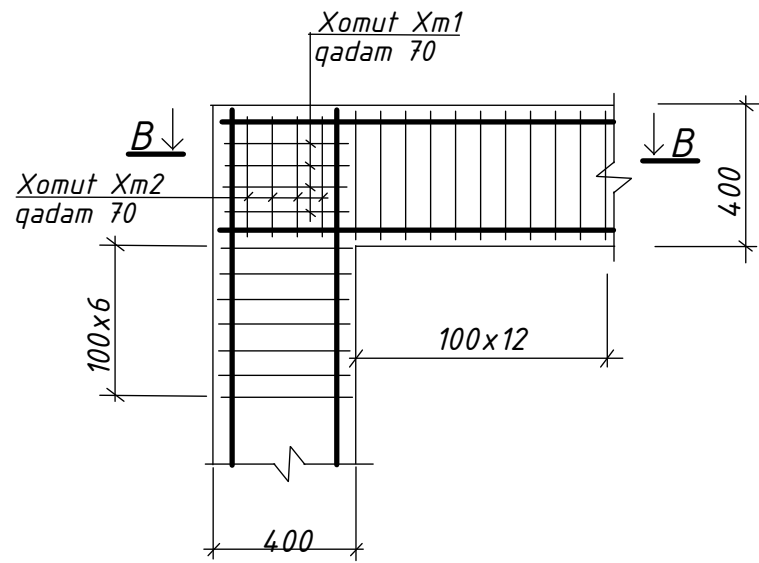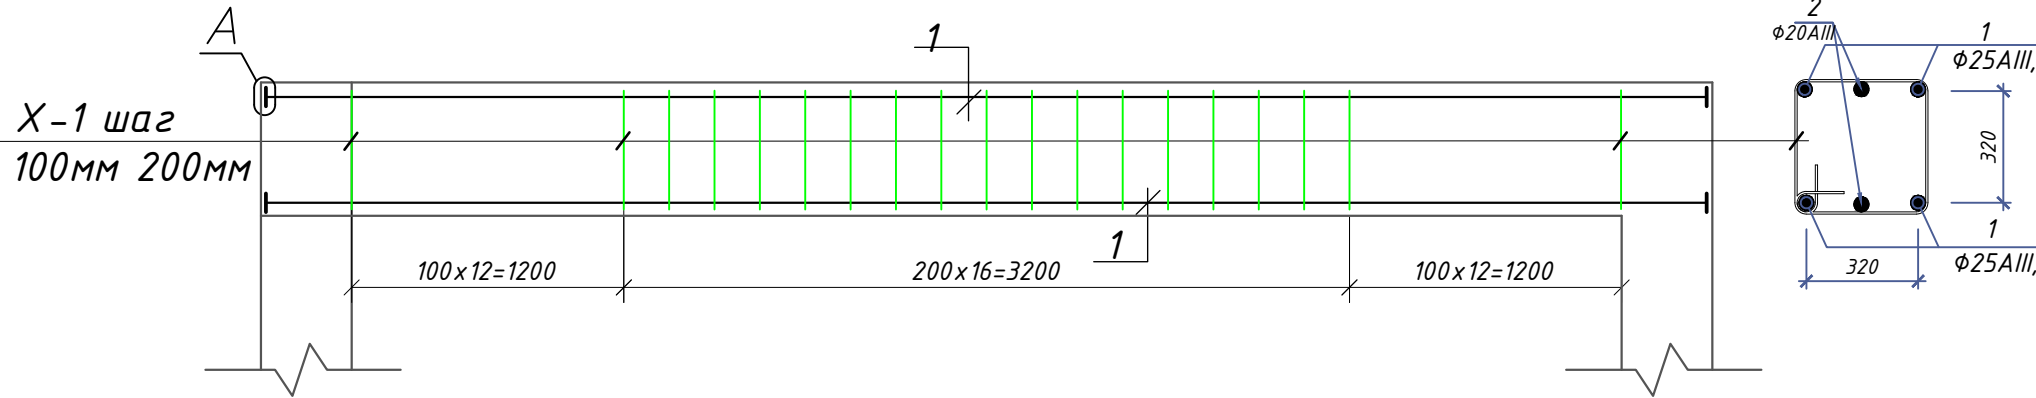

1. Ramlar RST.Uz 865-98 ga muvofiq E50A tipidagi elektrodlar bilan payvandlanishi kerak.
2. Ramlarni mustahkamlash GOST 5781-82* ga muvofiq ishlab chiqariladi.
3. Barcha payvandlangan choklar payvandlangan elementlarning eng kichik qalinligida qabul qilinadi, lekin h =8mm dan kam bo'lmastligi kerak.
4. Ushbu varoq AQ- varoqlari bilan birgalikda o'qiladi.

				2026	KJ
Lavozim	ismi sharifi	Imzo	Sana	Andijon viloyati Izboskan tumani Chuvama oilaviy poliklinikasini rekonstruksiya qilish.	
L.B.M.	Shamshidinov B			Oilaviy poliklinika binosi	Adad
					Varoq
Bajardi	Shamshidinov B			Quyma rama QR1. Quyma rama elementlarning tasnifi.	Varoqlar

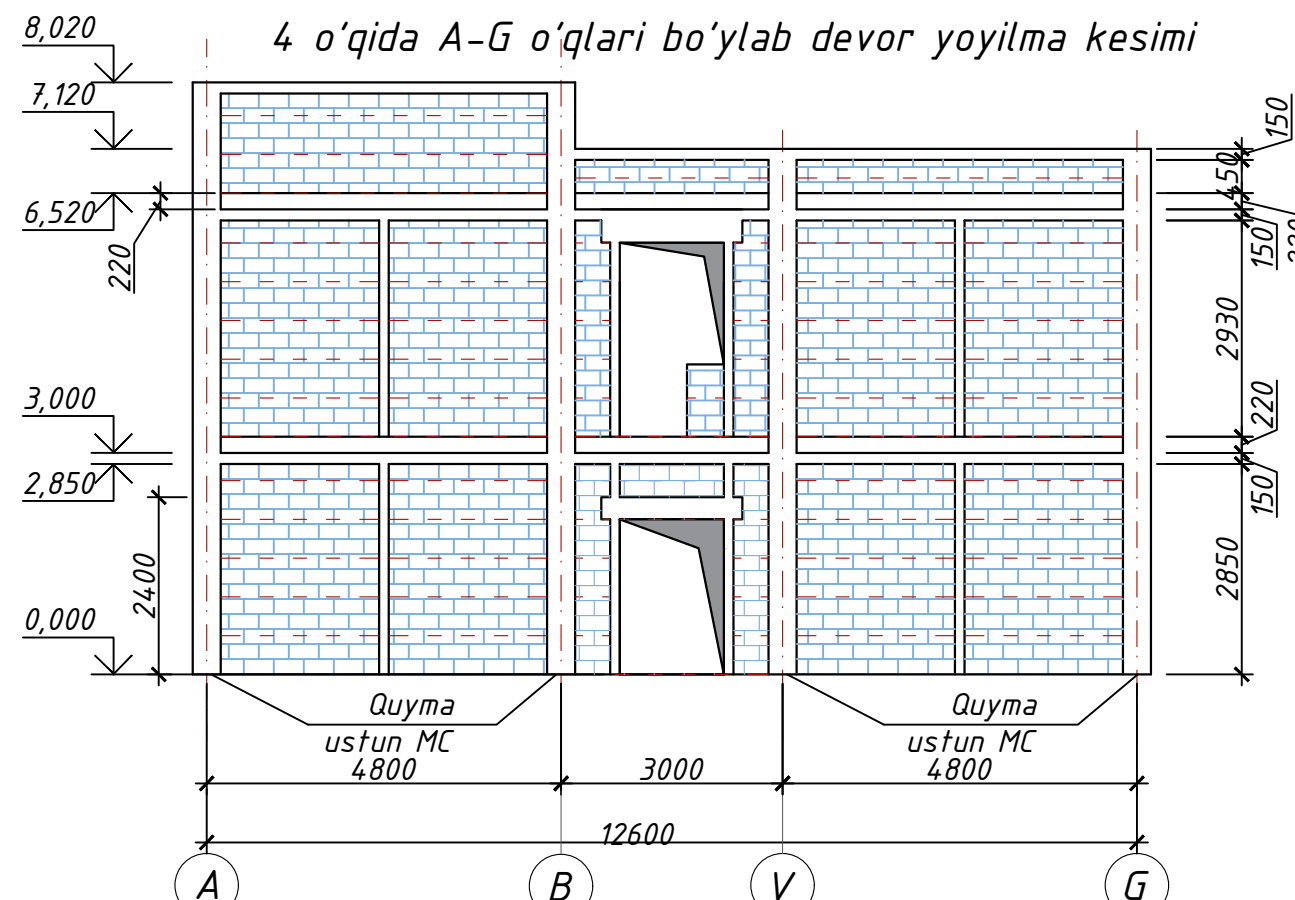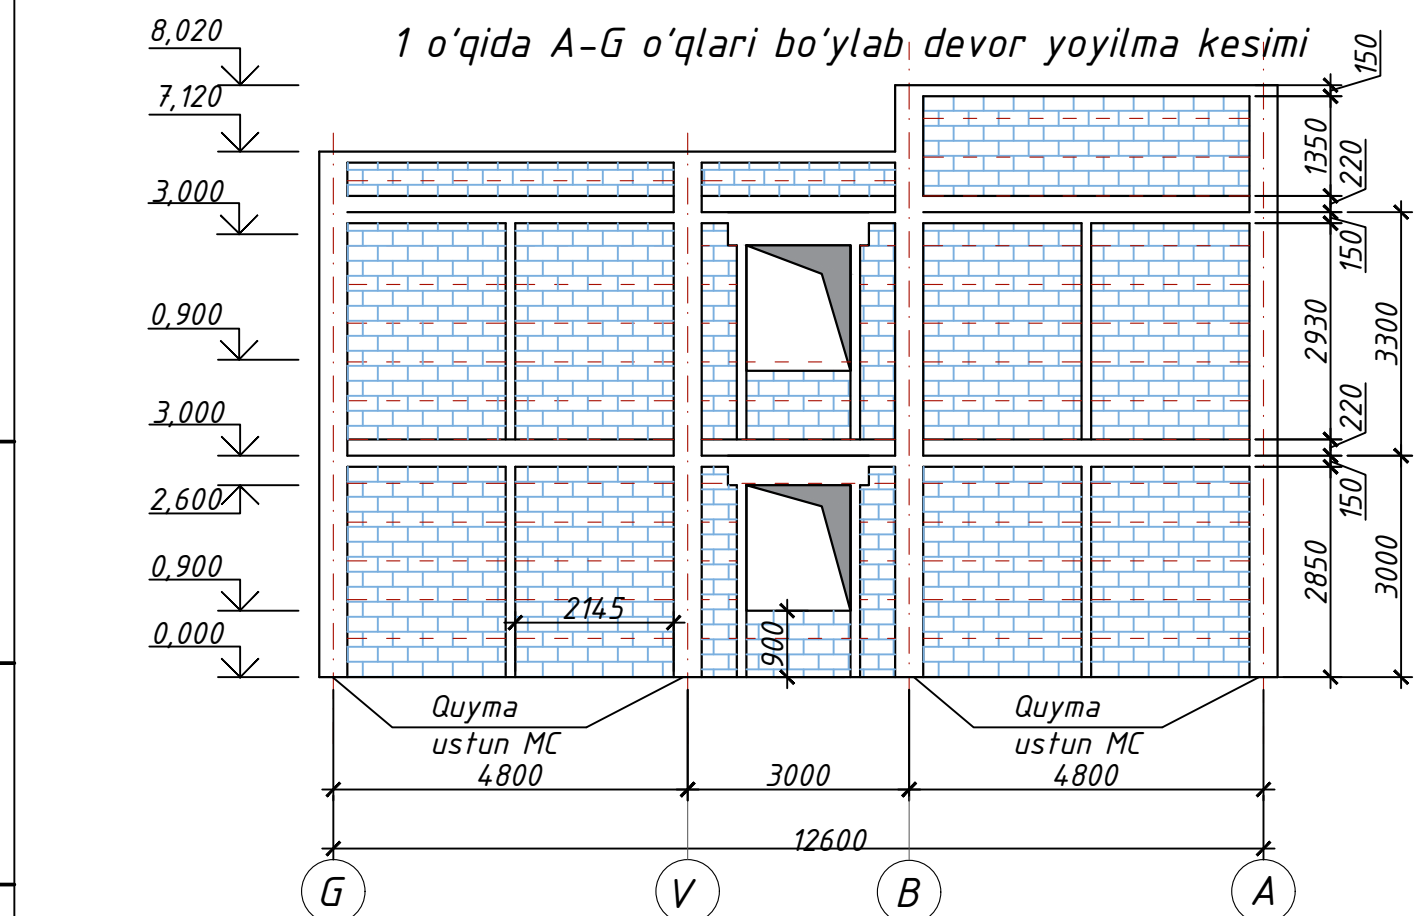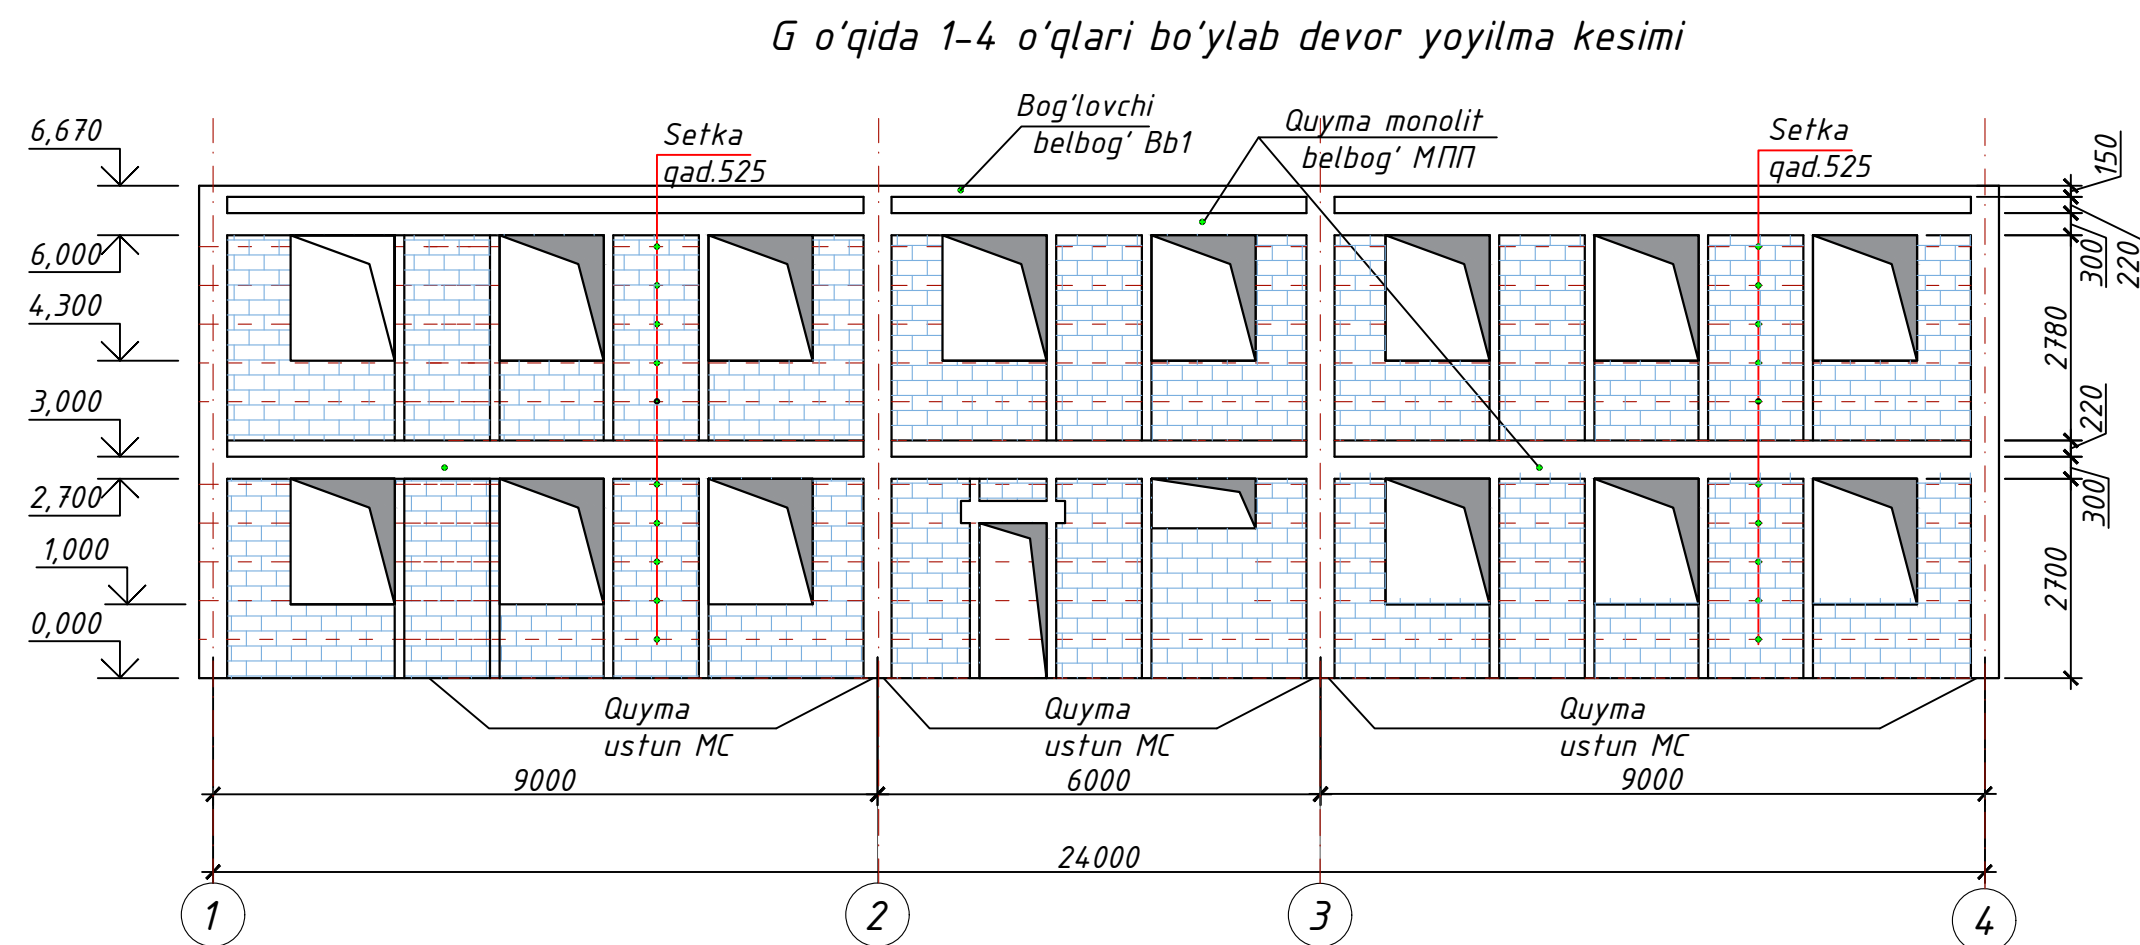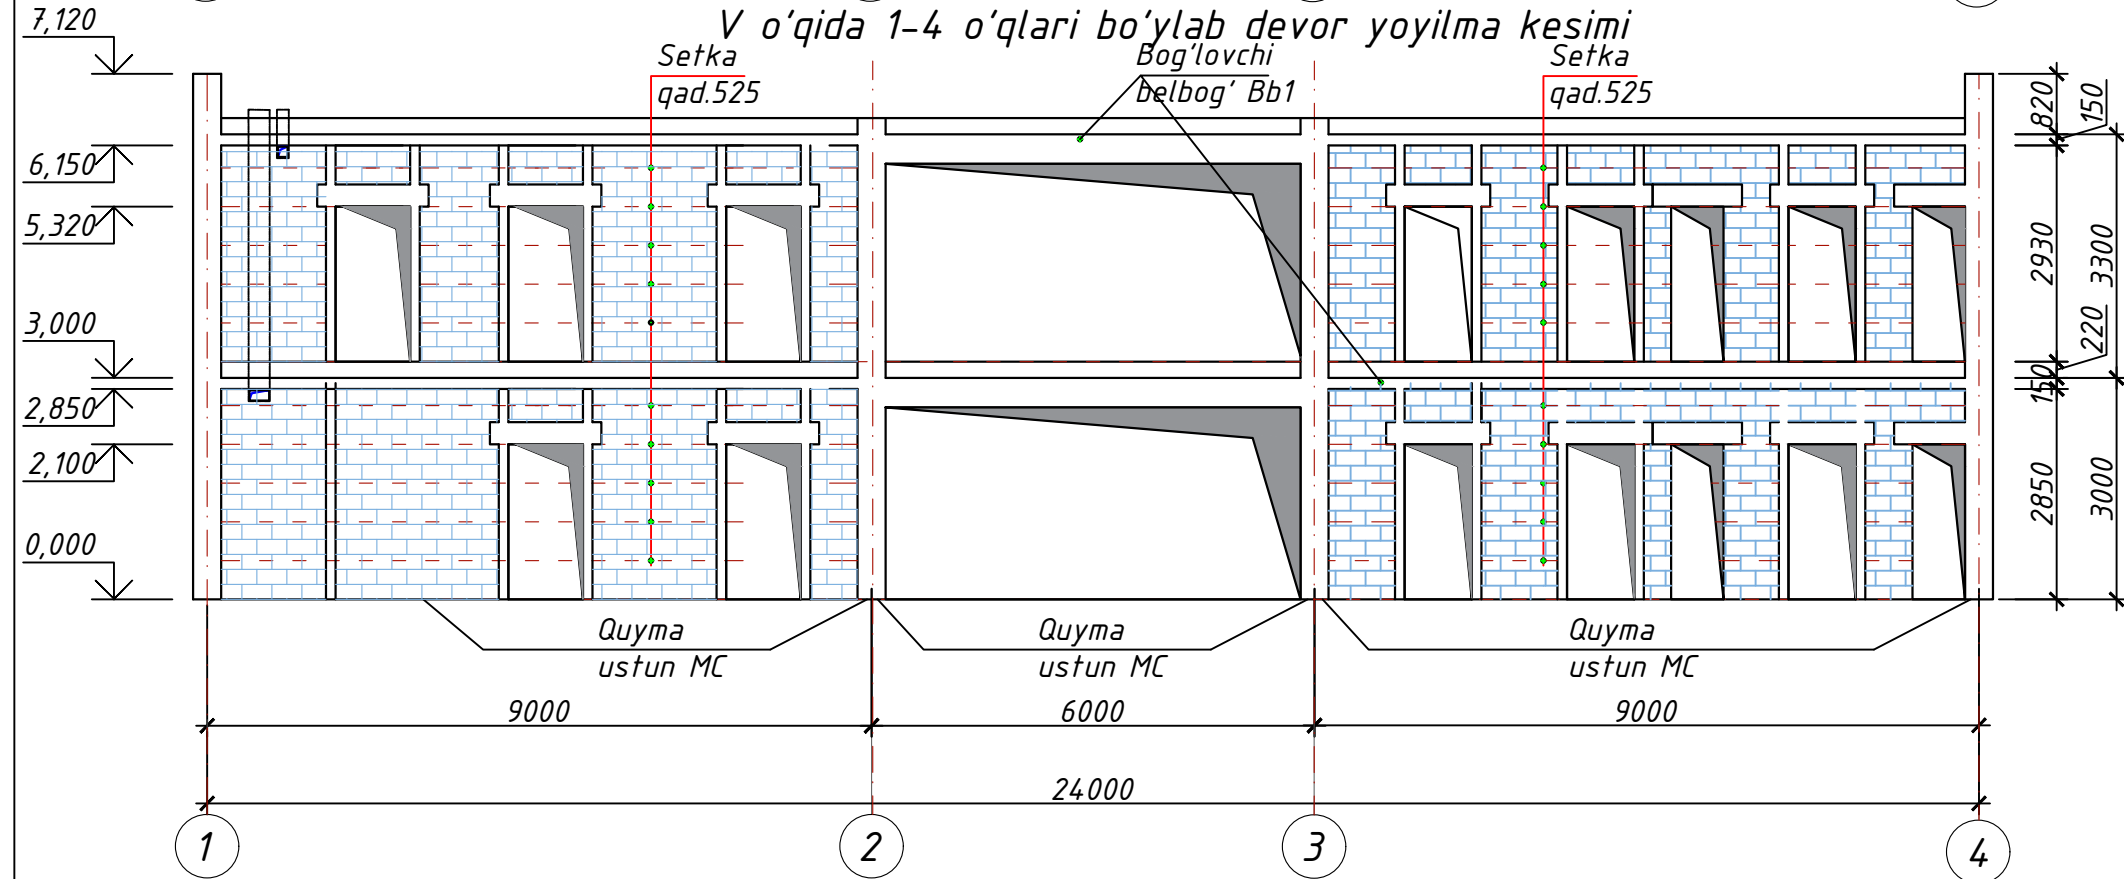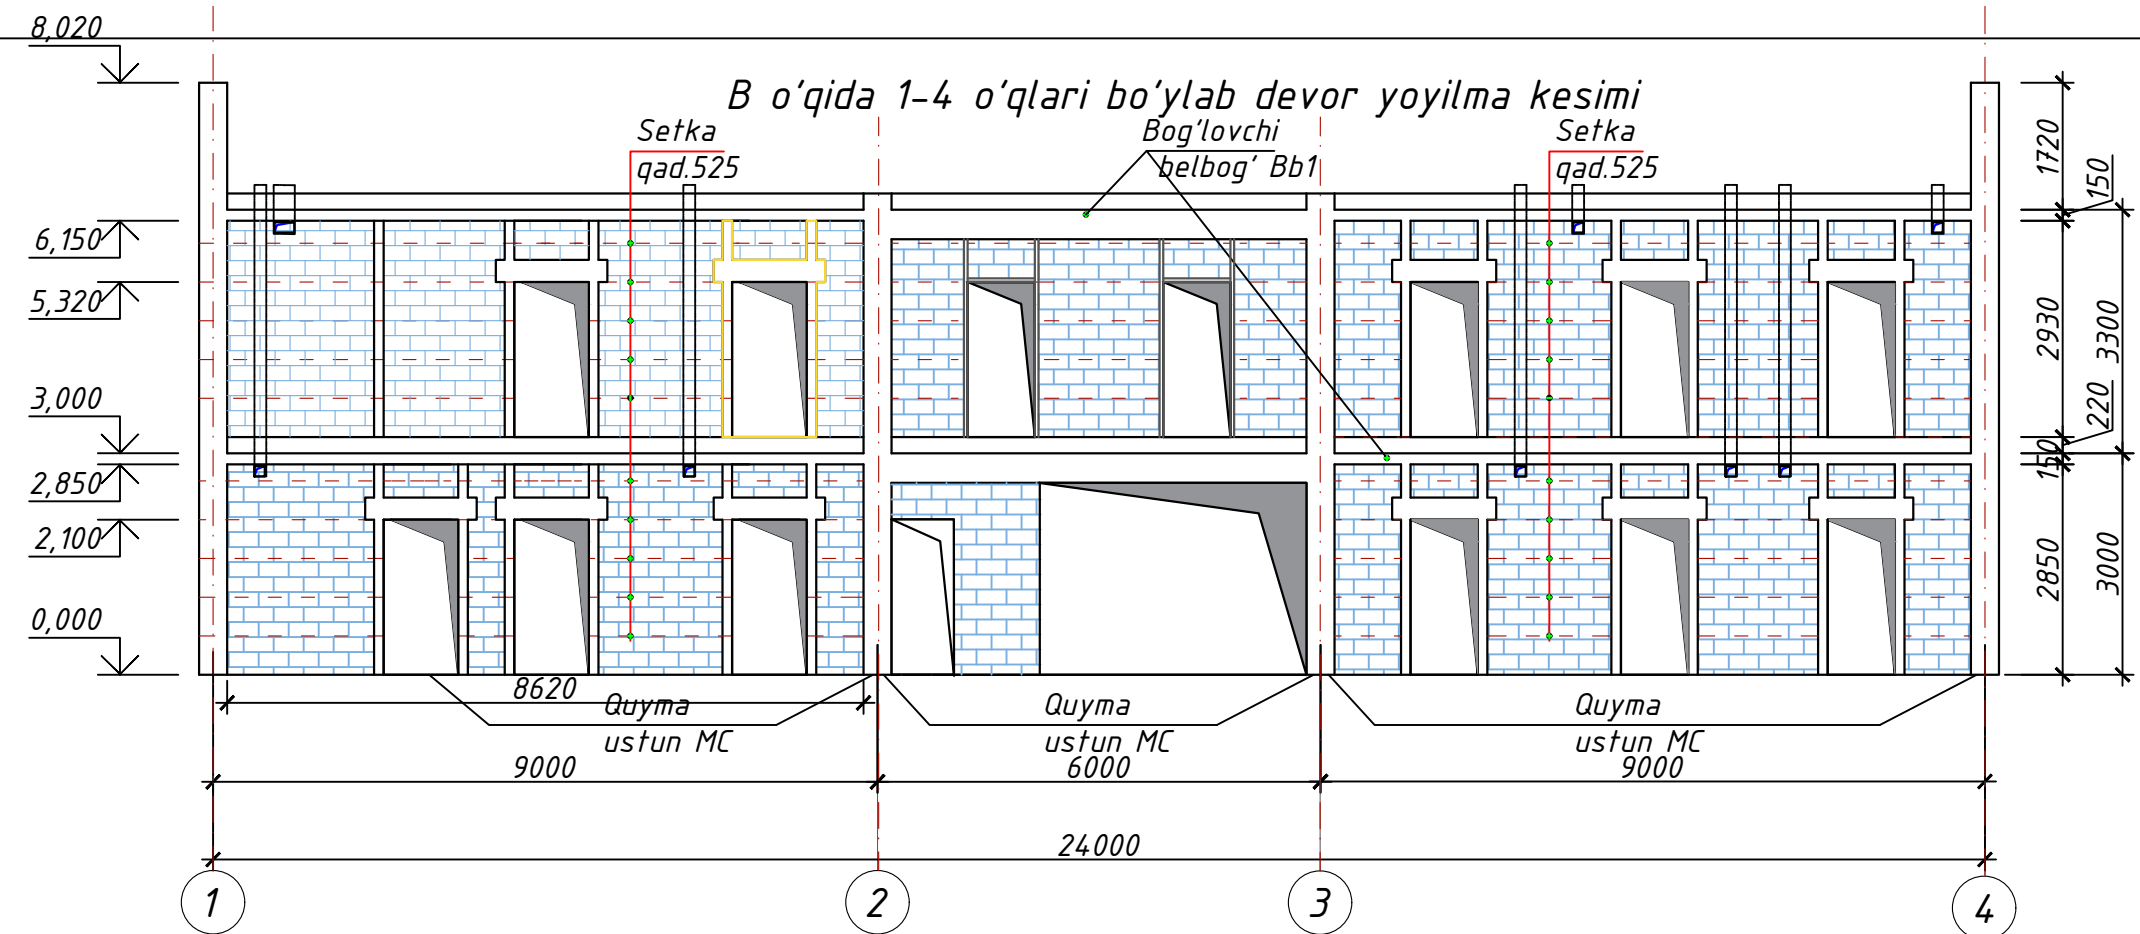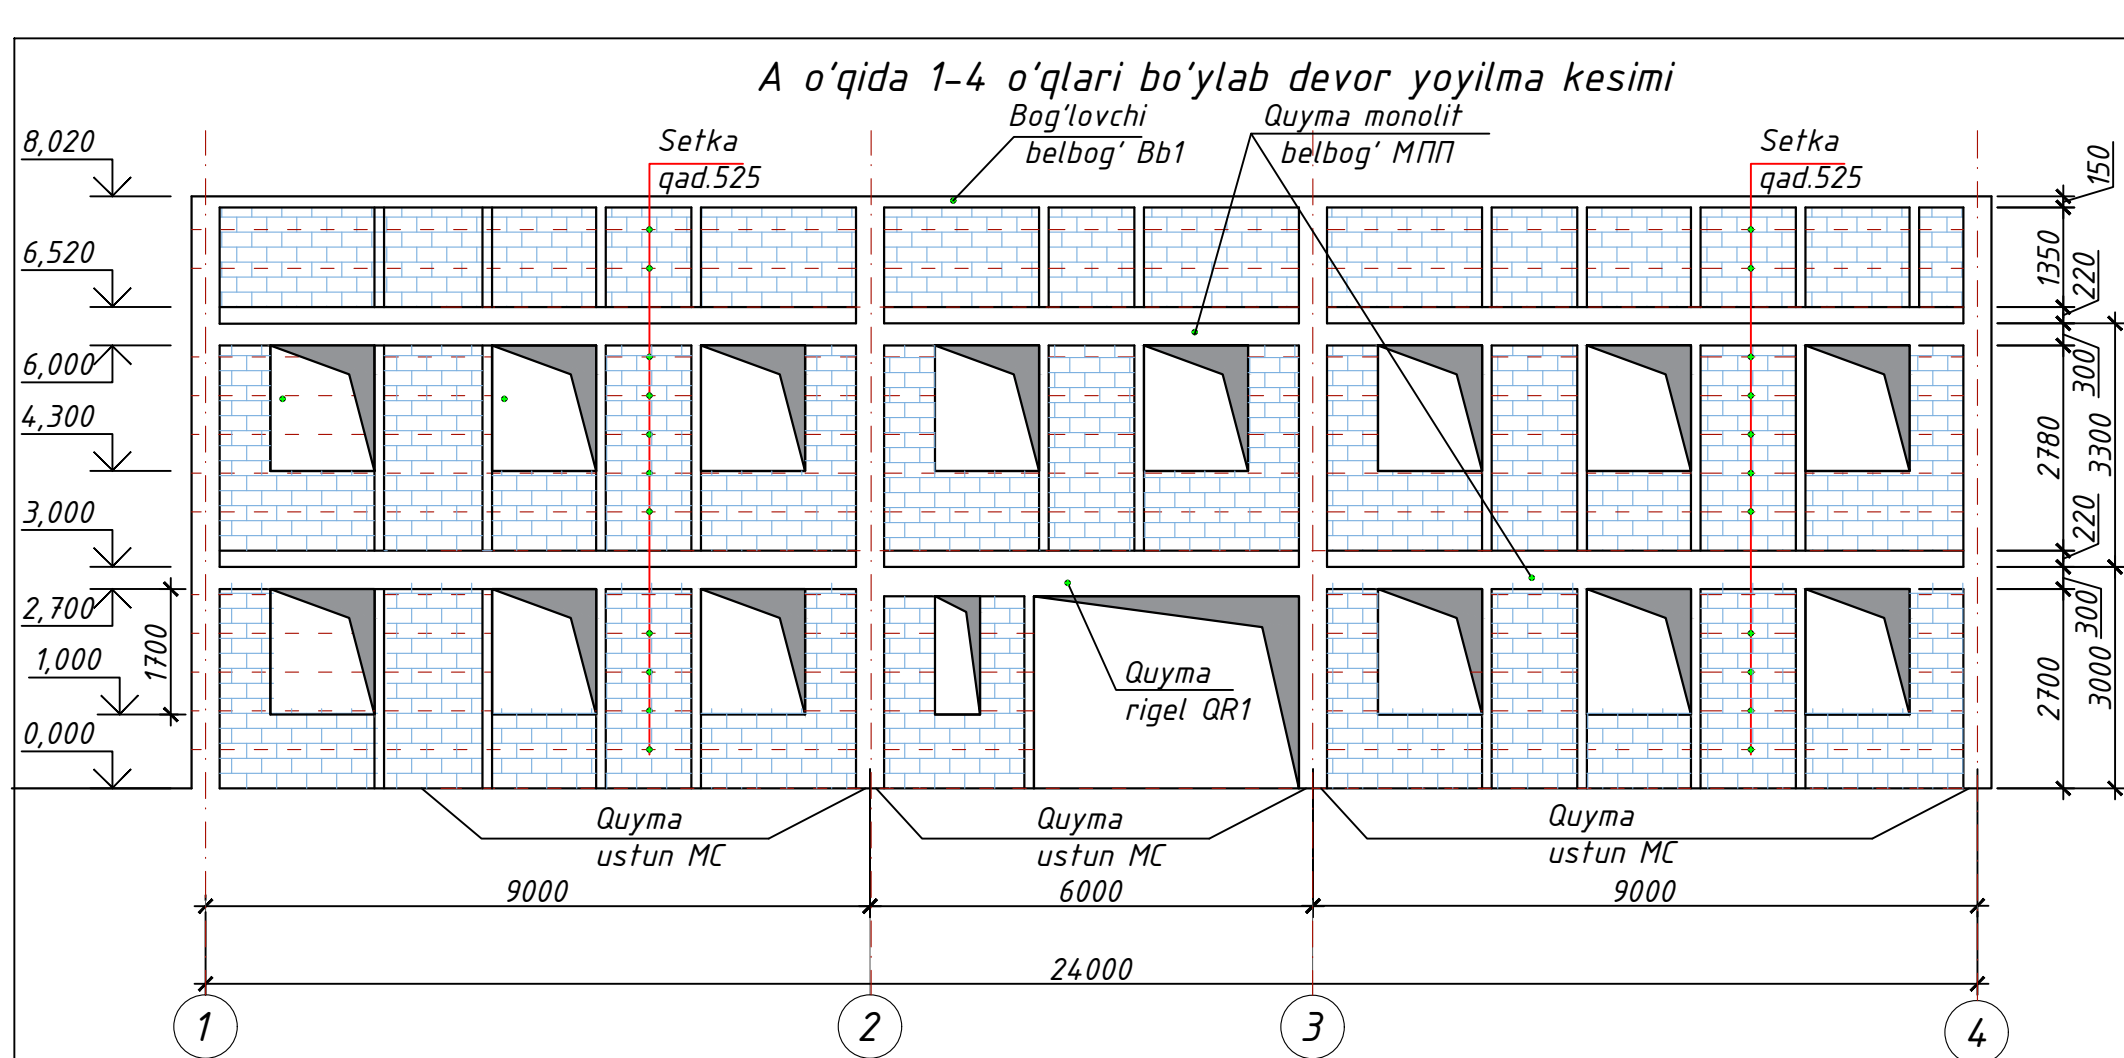


- Стены выполнить из обыкновенного жженого кирпича М75 на цементно-песчаном растворе М50 со специальными добавками для обеспечения временного сопротивления осевому растяжению по непереязанным швам (нормального сцепления) R120 кПа (1,2 кг/см²) для кладки II категории. Кладку выполнить с применением однорядной перевязки, с полным заполнением всех швов раствором.
- На дверных проемах установить антисептированные деревянные пробки 60х120х250 по 3 шт. по высоте с каждой стороны проема для окон - по 2 шт.
- Стены армировать сетками СГ1 с шагом 525 мм.
- Кирпич в сухую погоду с устойчивой температурой более 250С перед укладкой погружать в воду не менее чем 1 мин. При этом кладку стен следует поливать водой в течении трех суток
- Горизонтальная гидроизоляция на отм. - 0,050 из слоя цементно-песчаного раствора состава 1:2 (цемент М400) толщиной 30 мм.
- Контроль качества материалов и работ выполнять согласно указаний КМК 2.01.03-96, КМК 3.03.01-96
- Сварку каркасов производить электродами типа Э50А по РСТ.Уз 865-98
- Арматуру каркасов принимать производства по ГОСТ 5781-82*.
- Все сварные швы принимать при наименьшей толщине свариваемых элементов, но не более h=8мм.


- Кладка наружный стен из кирпича $t=380$ - 102,2 м³ (269,0 м²)
- Кладка внутренни стен из кирпича $t=380$ - 84,23 м³ (221,7м²)
- Кладка стен из кирпича $t=120$ - 41,25 м³ (343,8 м²)

				2026	KJ		
				Andijon viloyati Izboskan tumani Chuvama oilaviy poliklinikasini rekonstruksiya qilish.			
Lavozim	ismi sharifi	Imzo	Sana				
L.B.M.	Shamshidinov B			Oilaviy poliklinika binosi	Adad	Varoq	Varoqlar
					ПП	9	28
Bajardi	Shamshidinov B			Bino o'qlari bo'ylab devor yoyilma kesimi	"Sardor Qurilish Maks" MChJ		


1-Qavat pardadevorlarni mustaxkamlash rejasi.

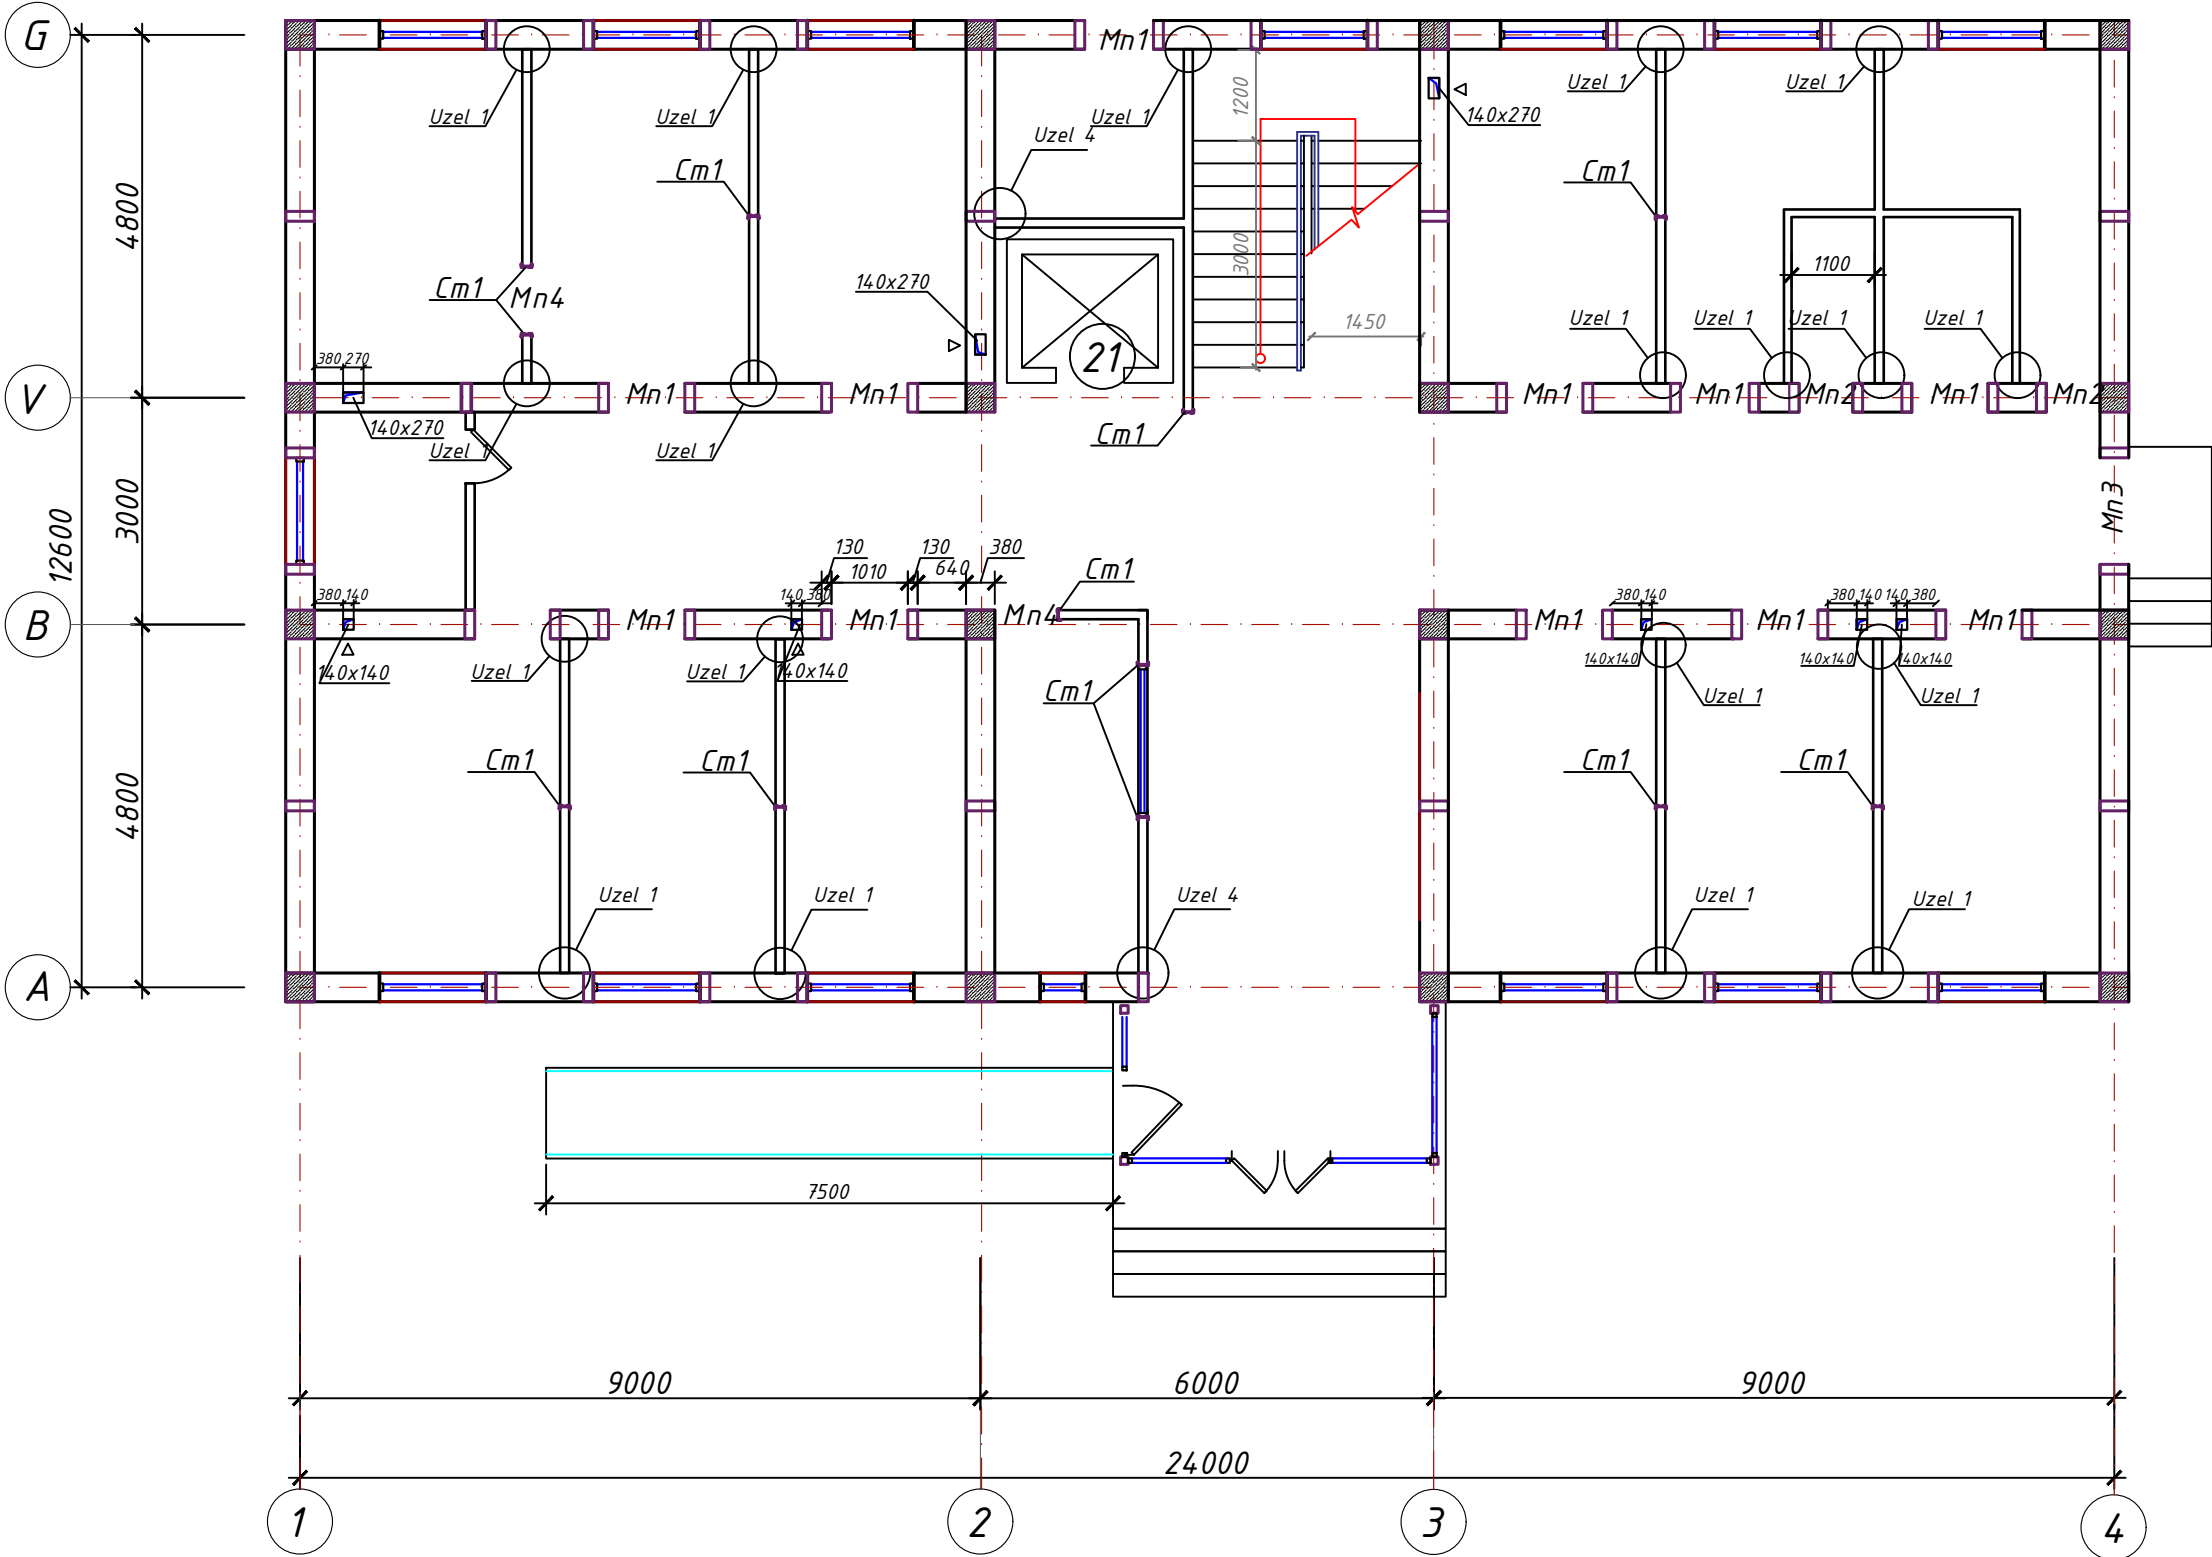


2-Qavat pardadevorlarni mustaxkamlash rejasi.

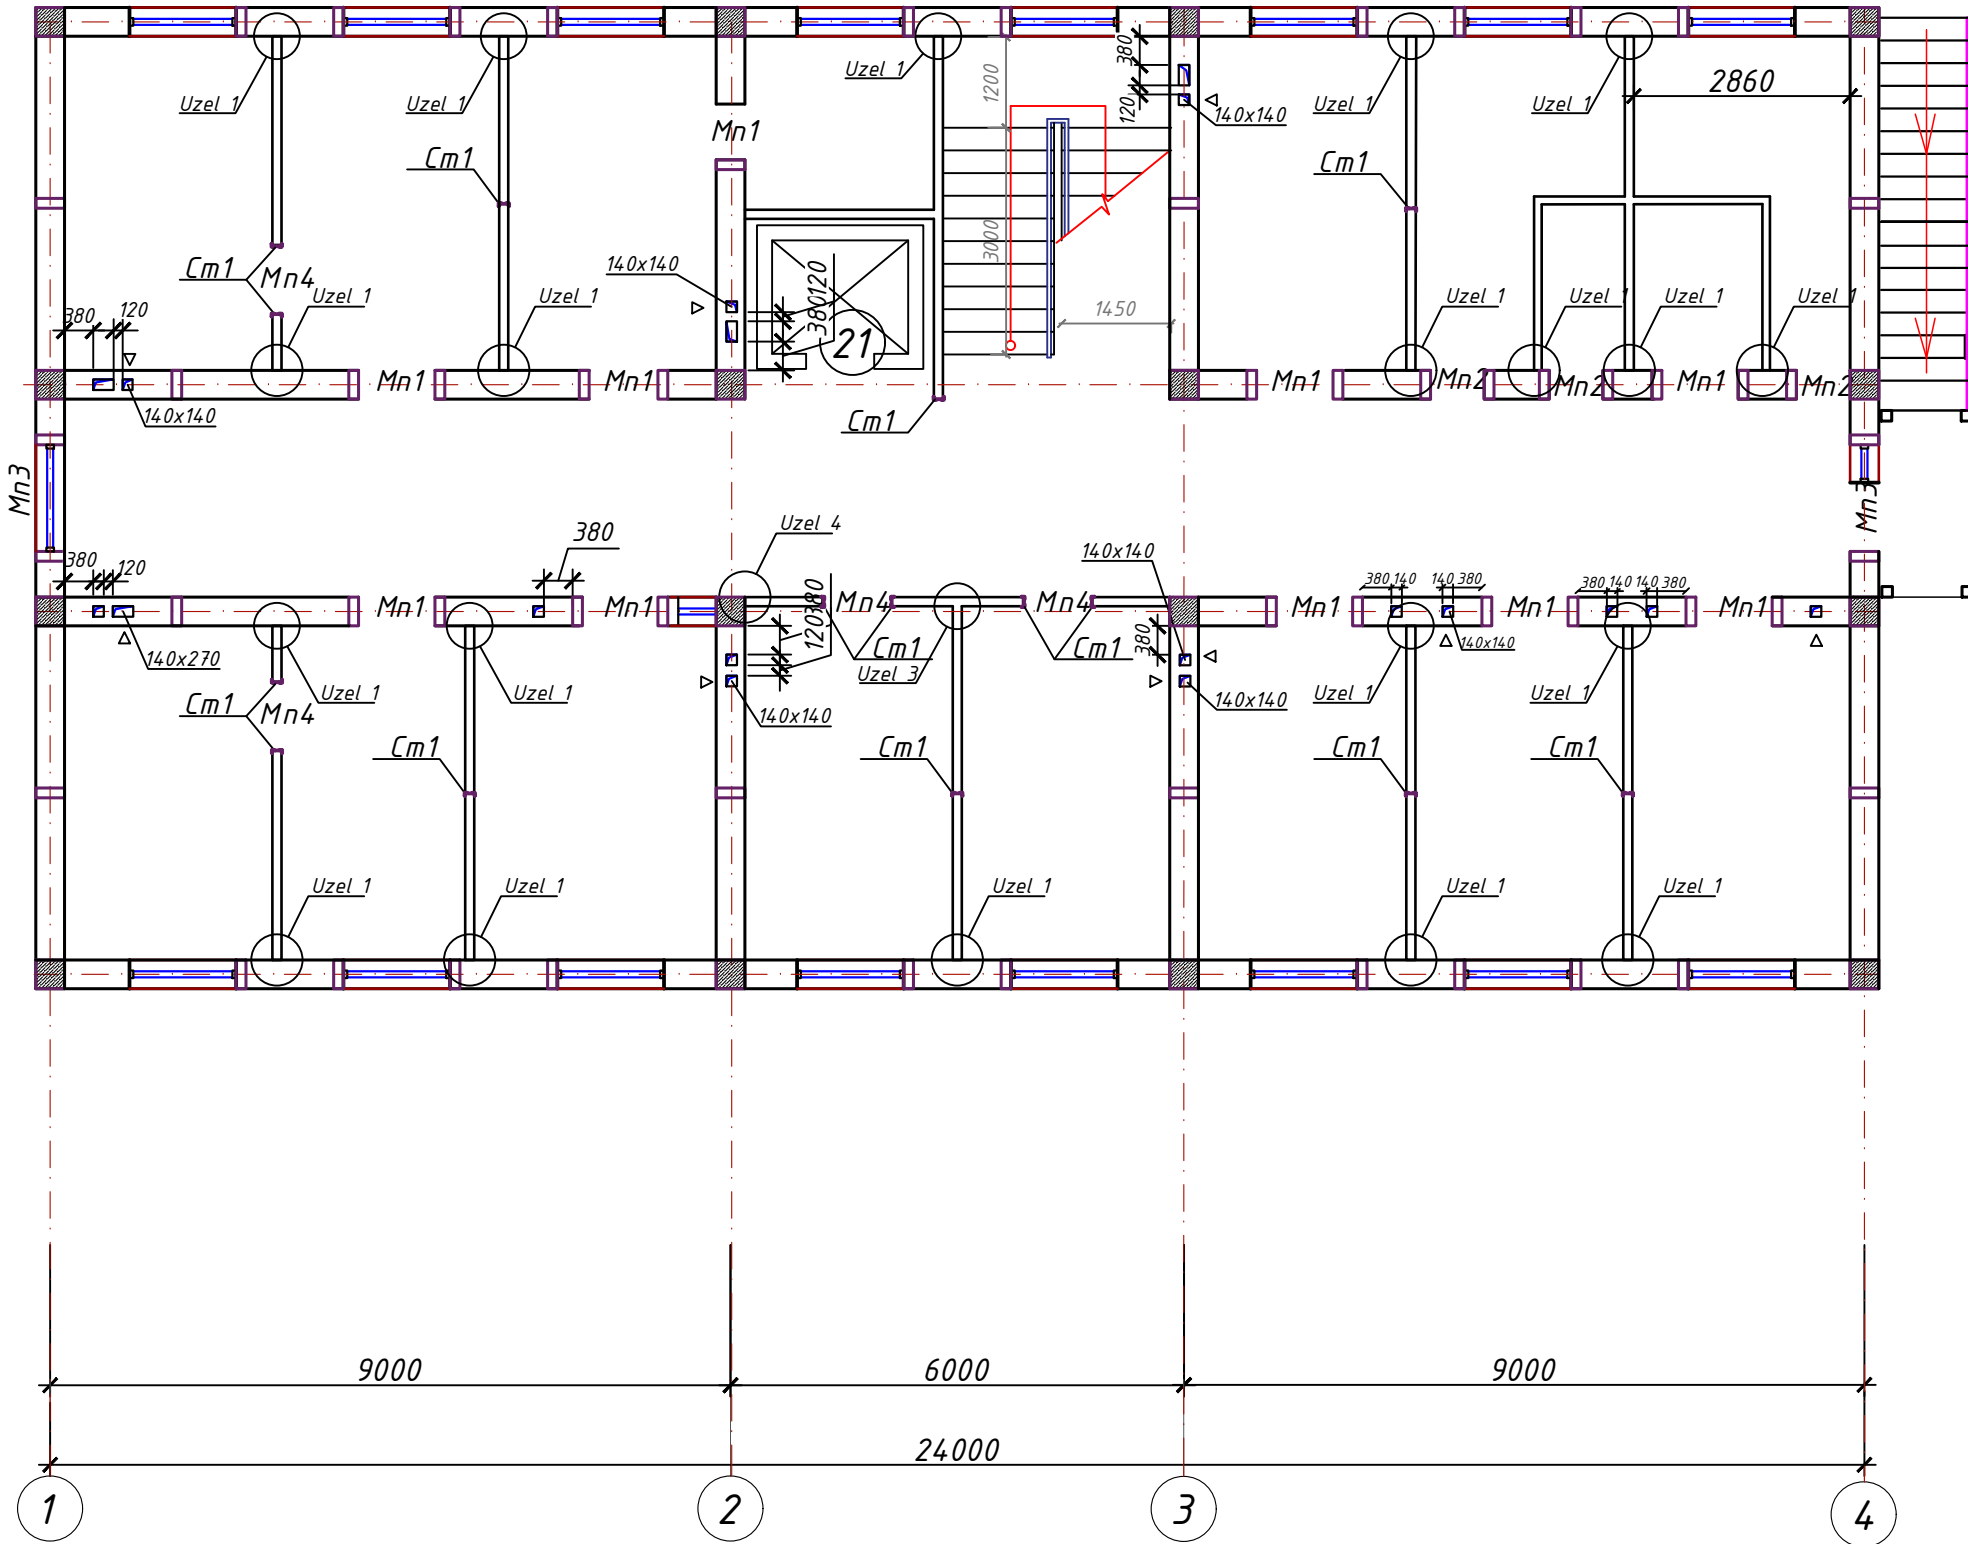


Uzel 1

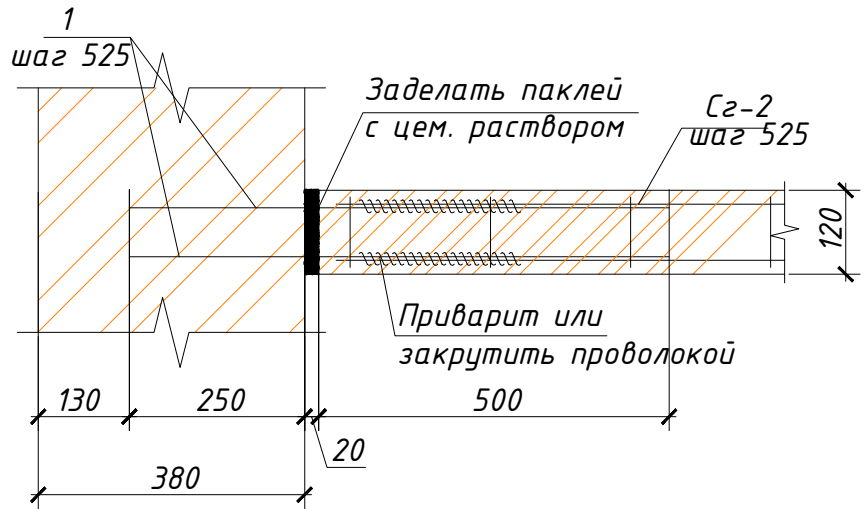


Uzel 4.

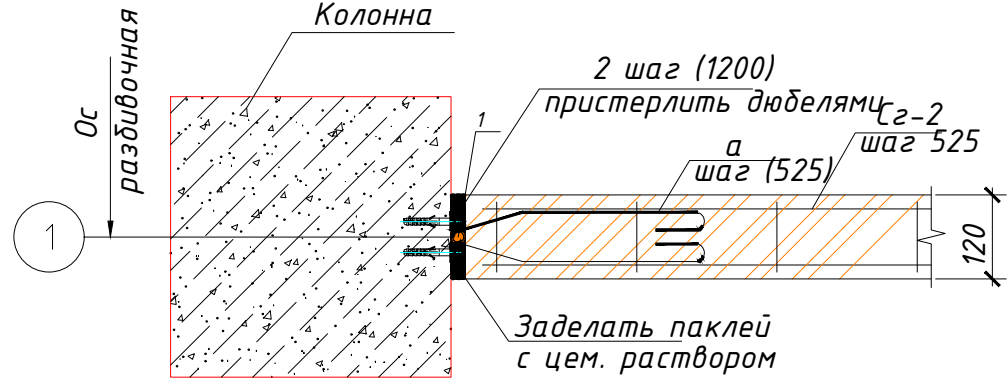

Uzel 3.

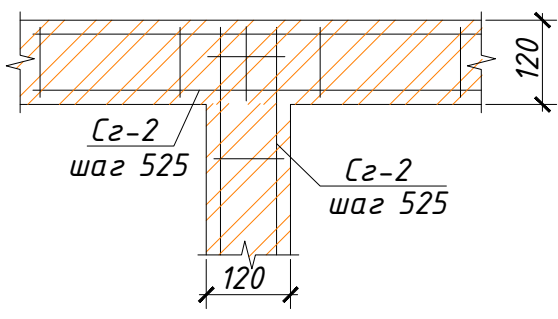




Uzel 2

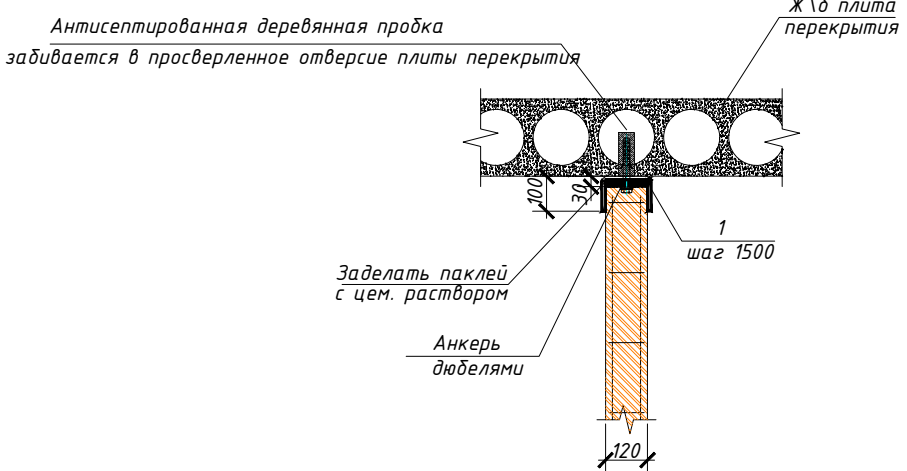


ИНВ. № Подпись, дата Взамен.ИНВ, №

				2026	KJ		
					Andijon viloyati Izboskan tumani Chuvama oilaviy poliklinikasini rekonstruksiya qilish.		
Lavozim	ismi sharifi	Imzo	Sana		Oilaviy poliklinika binosi	Adad	Varoq
L.B.M.	Shamshidinov B					PP	10
Bajardi	Shamshidinov B				Pardadevor mustahkamlash elementlari rejasi.	"Sardor Qurilish Maks" MChJ	


Devorlarni mustaxkamlash sxemasi
Металлический перемычка
Mn1, Mn2, Mn3, Mn4.

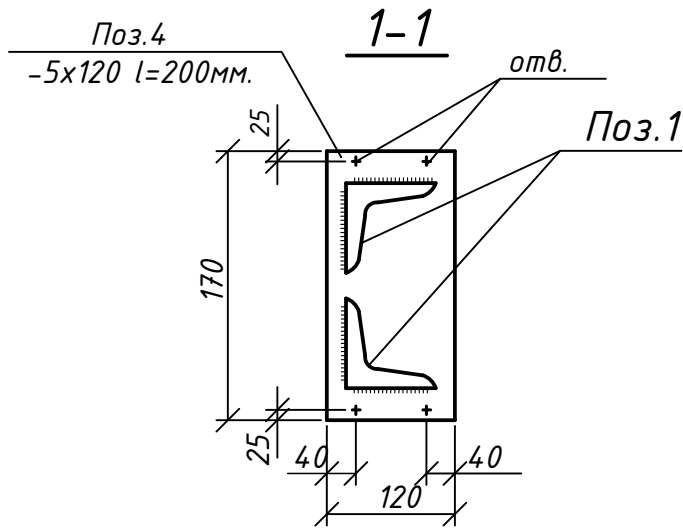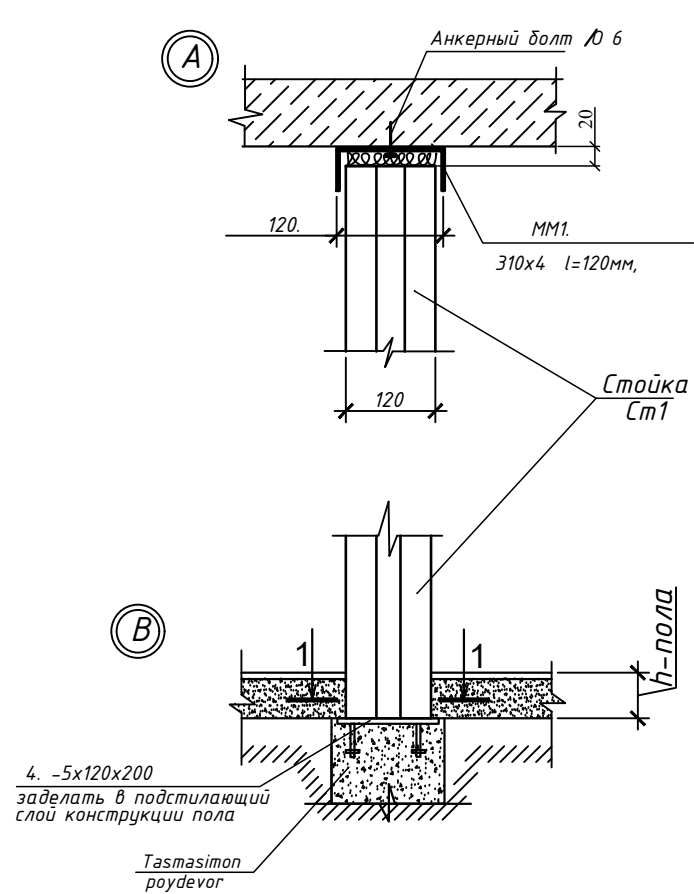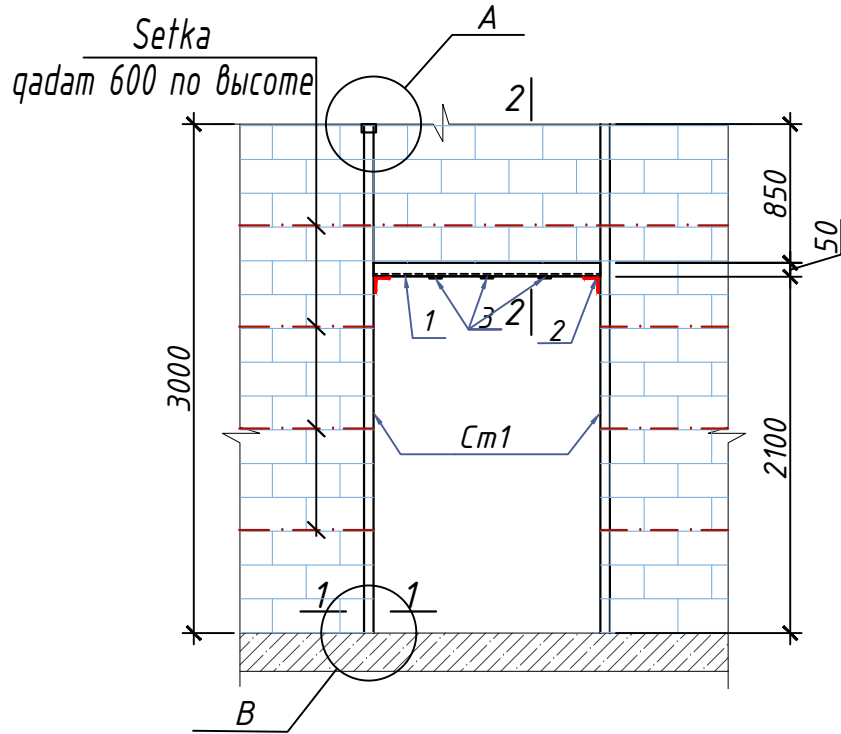


Металлическая перемычка: Мп-4

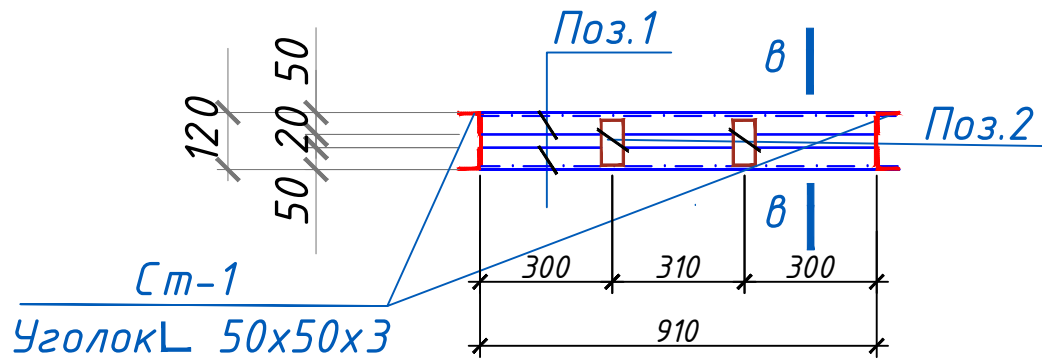


Сечение "в-в" для Мп-4

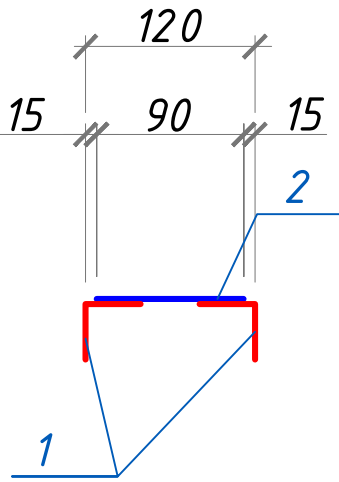


Метал стойка Cm-2

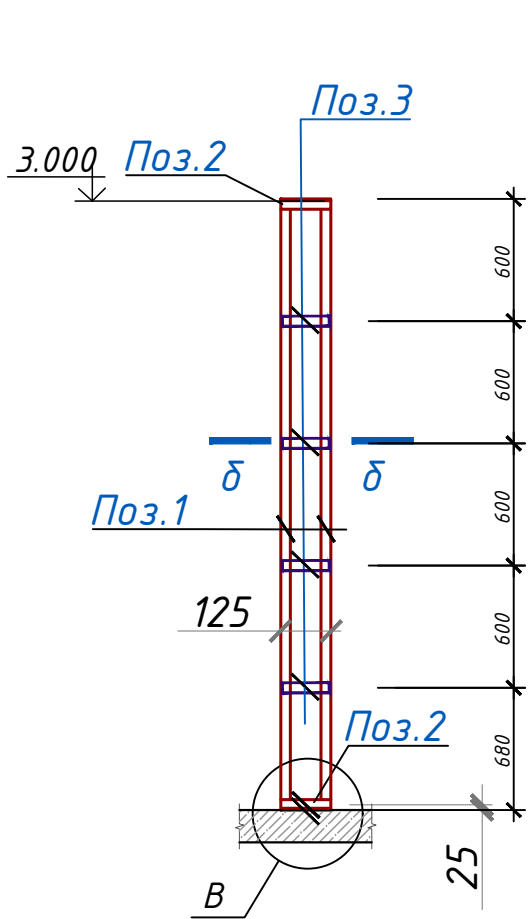


Сечение δ-δ"

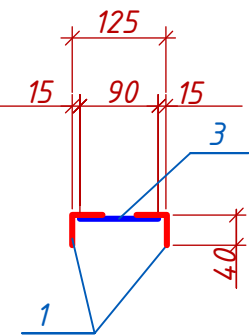


Узел "В"

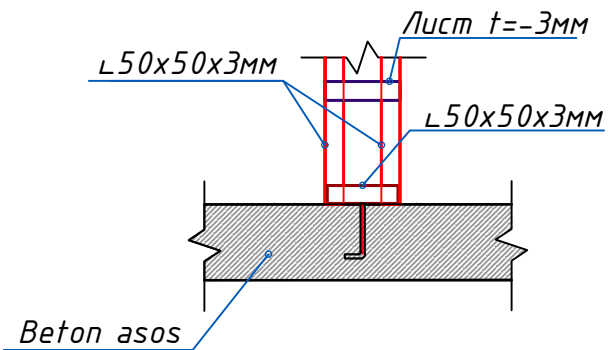


Инструкция по монтажу.

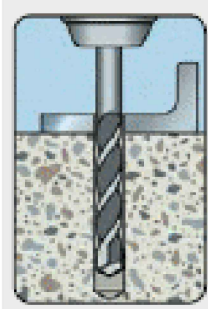


Пробурить отверстие

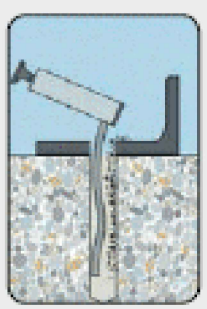


Прочистить отверстие

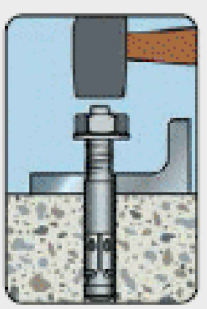

Осторожно забить анкер

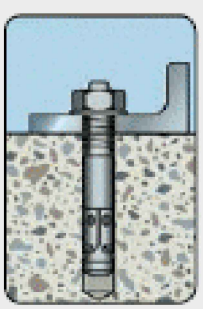

Установить анкер

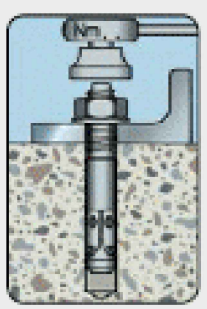

Затянуть анкер необходимым моментом затяжки

Анкер 6х60.




Devorlarni mustaxkamlash elementlari tavsifi.					
№	Belgilanishi	Nomlanishi	soni	massa kg	Eslatma
		Металлическая стойка Cm-1	30		
1	GOST 8509-93*	Уголок L50x50x3 L=3080	2	7,15	428,74
2	GOST 8509-93*	Уголок L50x50x3 L=125	2	0,29	17,40
3	GOST 19903-90	Po'lat tasma 50x3мм L=90	4	0,11	12,72
MM1	GOST 19903-90	Лист стальной 120x4мм L=335	1	1,26	37,87
4	GOST 19903-90	Лист стальной 120x4мм L=170	1	0,64	19,22
5		Анкер Ф-6х60 dona	4		120,00
		Металлическая перемычка Мп-4	9		
1	GOST 8509-93*	Уголок L50x50x5 L=1000	2	3,77	67,86
2	GOST 8509-93*	Уголок L50x50x5 L=120	2	0,45	8,14
3	GOST 19903-90	Po'lat tasma 50x3мм L=90	2	0,11	1,91
Cz-1		Сетка СГ-1 Лощ.=1008 н/м.	1008		
1	GOST 6727-80	Ф5 Врп L=1000	5	0,154	776,16
2	GOST 6727-80	Ф3 Врп L=350	3	0,019	58,77
Cz-2		Сетка СГ-2 Лощ.=566 н/м.	566		
1	GOST 6727-80	Ф5 Врп L=1000	2	0,154	174,24
2	GOST 6727-80	Ф3 Врп L=100	4	0,006	12,57
		Uzel-1. шт.	41		
1	GOST 5781-82*	Ф8АІ L=750	1	0,296	12,15
		Uzel-2. шт.	36		
MM1	GOST 19903-90	Лист стальной 120x4мм L=335	1	1,26	45,44
5		Анкер Ф-6х60 dona	1		36.00
		Uzel-4. шт.	6		
1	GOST 5781-82*	Ф12АІІІ L=3080	1	2,735	16,41
α	GOST 5781-82*	Ф8АІ L=750	1	0,296	1,78
MM1	GOST 19903-90	Лист стальной 120x4мм L=335	1	1,26	7,57
		Анкер Ф-6х60 dona	2		12.00

1. Перегородки крепить к перекрытию специальными элементами MM1 с шагом 1500 метр.
2. 2. Зазоры между перегородками и строительными конструкциями тщательно проконопатить паклей, смоченной в цем.-песчаном растворе с промазкой снаружи на глубину 2-3см (гориз.- 10мм, вертика.-20мм).





				2026	KJ		
					Andijon viloyati Izboskan tumani Chuvama oilaviy poliklinikasini rekonstruksiya qilish.		
Lavozim	ismi sharifi	Imzo	Sana		Oilaviy poliklinika binosi	Adad	Varoq
						PP	11
Bajardi	Shamshidinov B				Pardadevorlarni mustahkamlash elementlari spetsifikatsiyasi.	"Sardor Qurilish Maks" MChJ	

+3,220 balandlikda orayopma plitalarni joylashuvi.

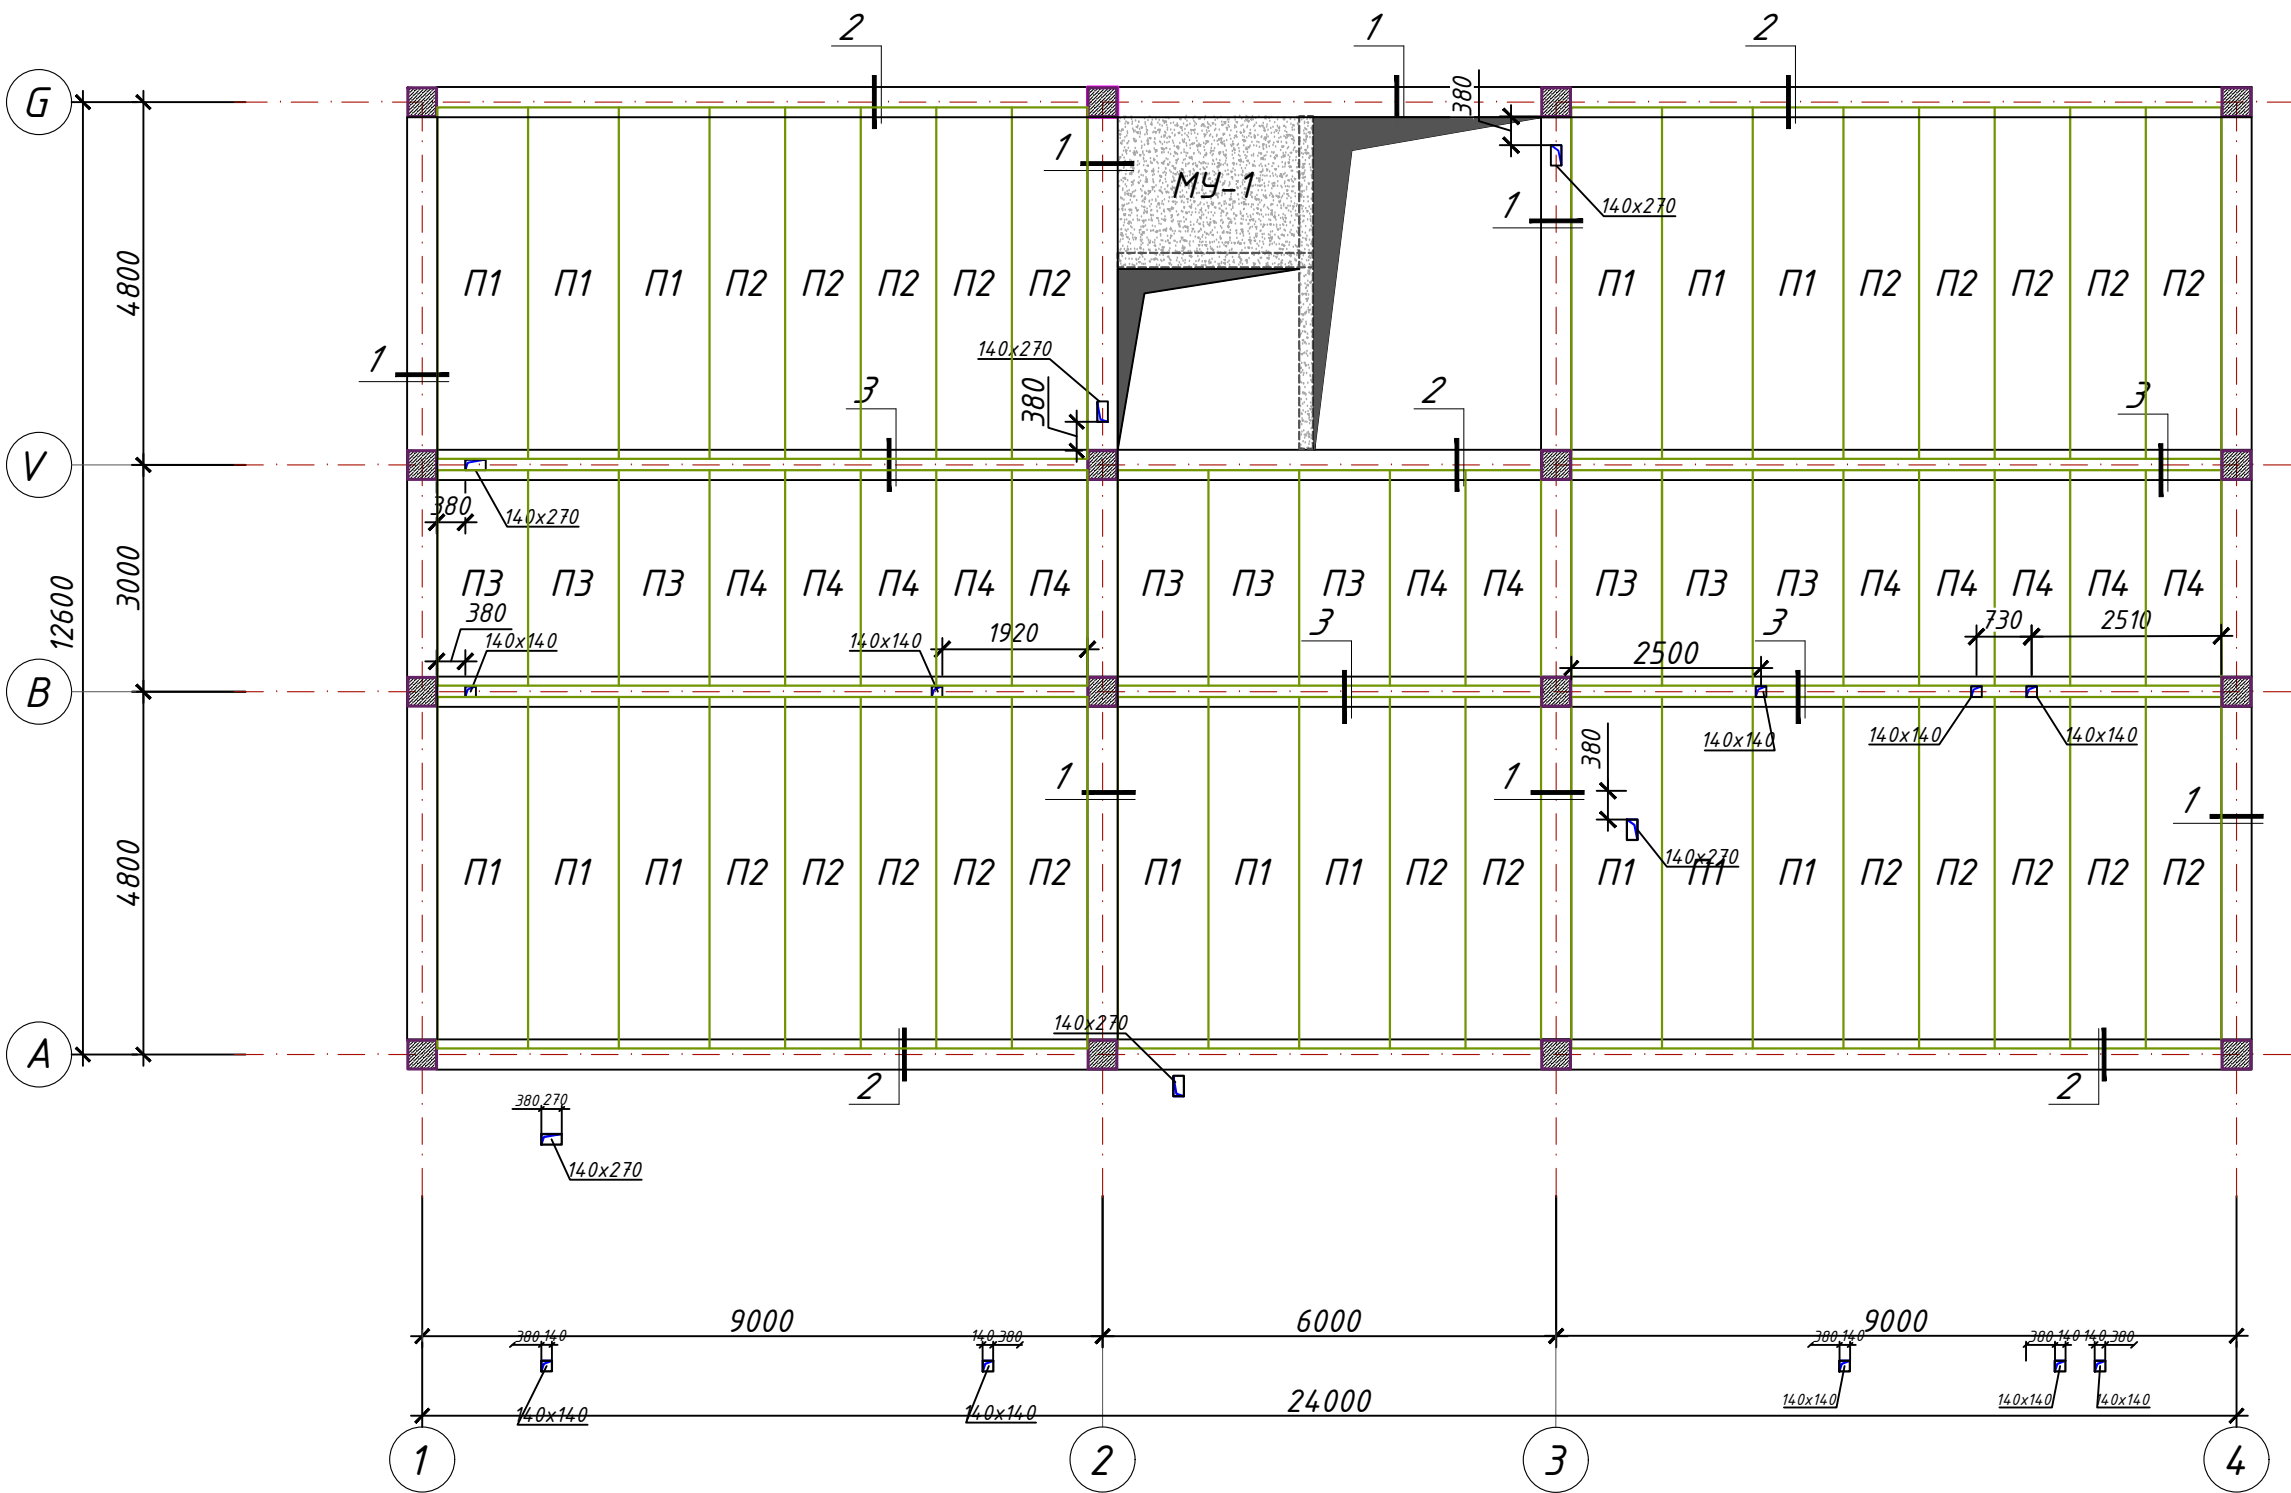

+3,220 balandlikda orayopma elementlarini tasnifi.


Turi.	Belgilanishi.	Nomlanishi	Sano q	Og'irlilik шм. кг	Eslatma.		
П 1	серия УТР 46.1-95 В 7	2 ПК *4.7.12-8 А III В. С 9	15		штук		
П 2	серия УТР 46.1-95 В 7	2 ПК *4.7.10-8 А III В. С 9	22		штук		
П 3	серия УТР 46.1-95 В 7	2 ПК *2.9.12-8 А III- С 9	9		штук		
П 4	серия УТР 46.1-95 В 7	2 ПК *2.9.10-8 А III- С 9	12		штук		
АП 1		Antiseysmik belbog' АП-1	56.4	н.м.			
1	GOST 5781-82*	φ 12AIII L=1100	4	0.98	220.37	1.100	0.888
X 1	GOST 5781-82*	φ 6AI L=1200	5	0.27	75.12	1.200	0.222
	Материалы:	Бетон кл. В 15		4.72	м³		
АП 2	GOST 5781-82*	Antiseysmik belbog' АП-2	48.0	н.м.			
2	GOST 5781-82*	φ 12AIII L=1100	4	0.98	187.55	1.100	0.888
X 2	GOST 5781-82*	φ 6AI L=970	5	0.22	51.68	0.970	0.222
	Материалы:	Бетон кл. В 15		2.85	м³		
АП 3	GOST 5781-82*	Antiseysmik belbog' АП-3	42.0	н.м.			
3	GOST 5781-82*	φ 12AIII L=1100	4	0.98	164.10	1.100	0.888
X 3	GOST 5781-82*	φ 6AI L=730	5	0.16	34.03	0.730	0.222
	Материалы:	Бетон кл. В 15		1.48	м³		
		Aloxida sterjenlar OC 1,					
OC -1	GOST 5781-82*	φ 12 А-III L=2282	4	2,026	8,1		
OC -2	GOST 5781-82*	φ 12 А-III L=1622	4	1,440	5,76		

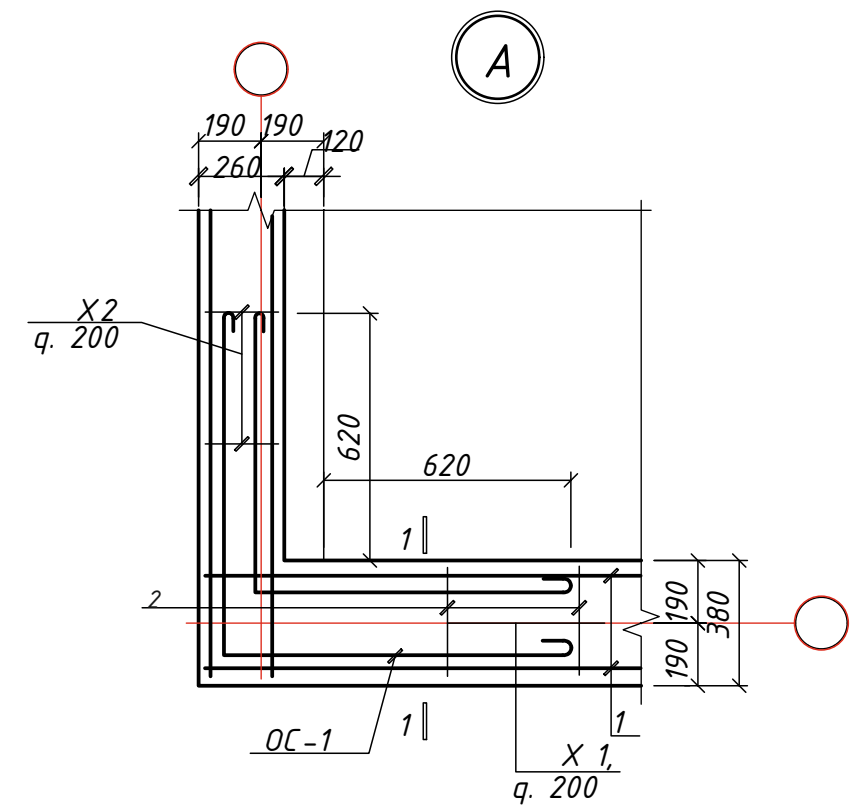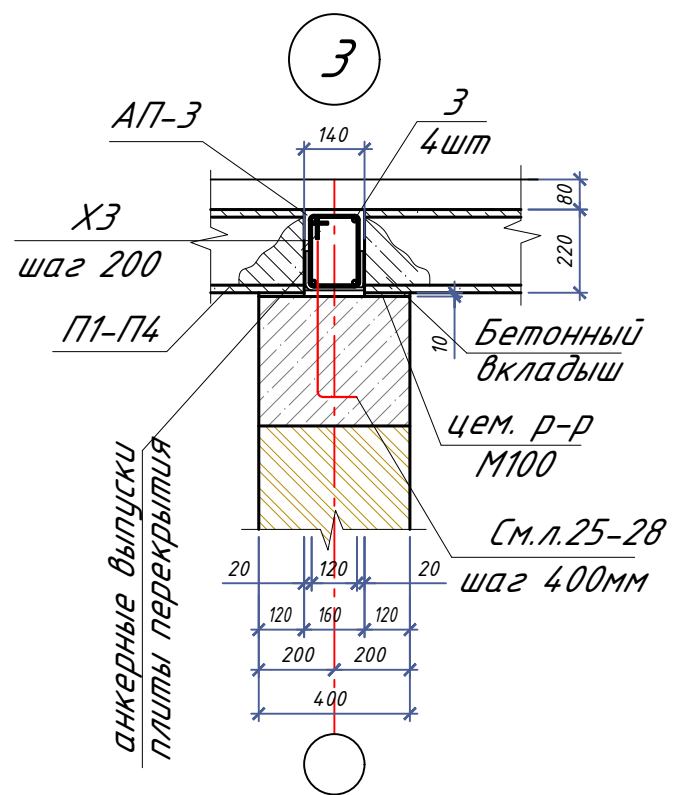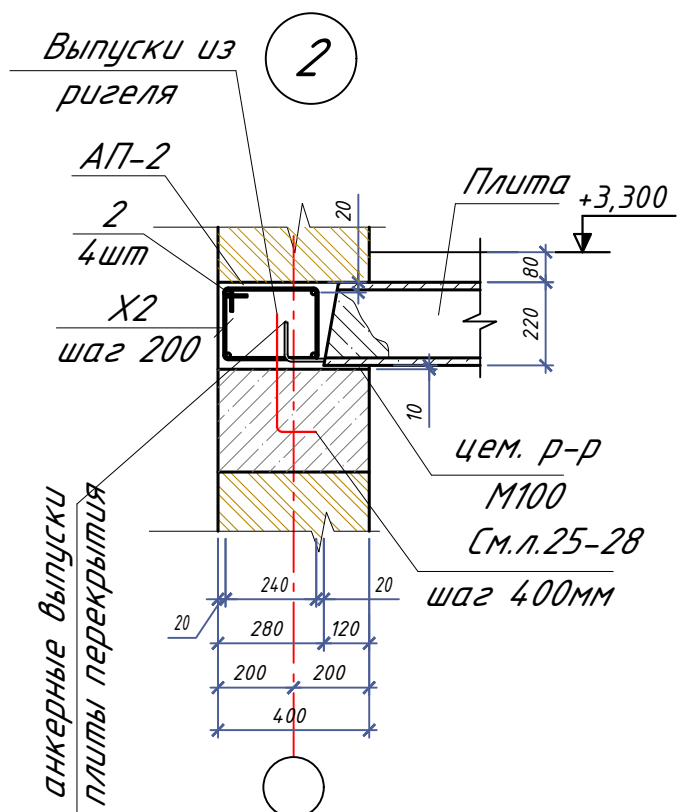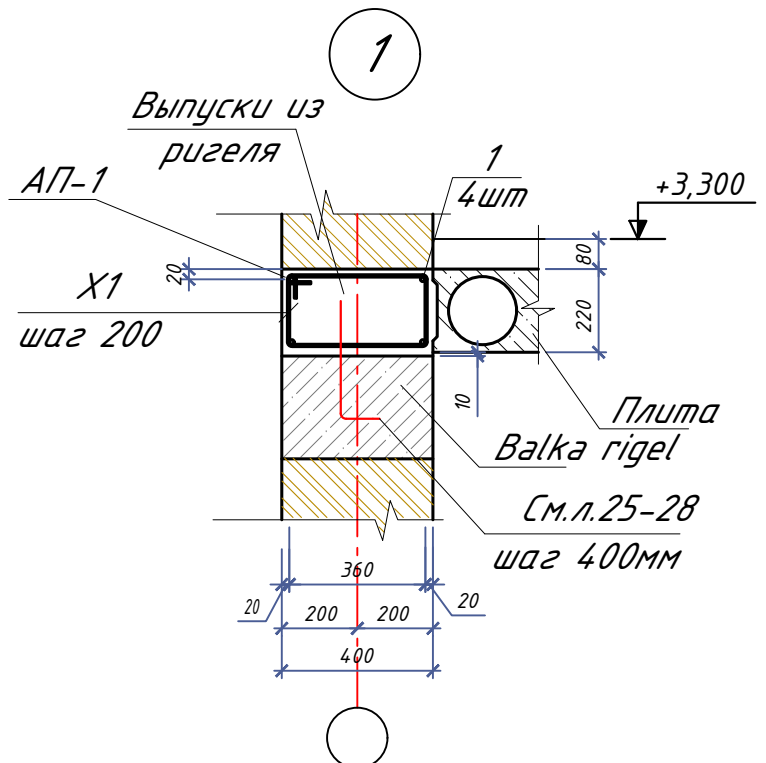

				2026	KJ		
				Andijon viloyati Izboskan tumani Chuvama oilaviy poliklinikasini rekonstruksiya qilish.			
Lavozim	ismi sharifi	Imzo	Sana	Oilaviy poliklinika binosi	Adad	Varoq	Varoqlar
L.B.M.	Shamshidinov B				PP	12	28
Bajardi	Shamshidinov B			+3,220 metr balandlikdagi tomyopma rejasi	“Sardor Qurilish Maks” MChJ		




ИНВ. ?
Подпись, дата
Взамен:ИНВ.?

+6,520 balandlikda orayopma plitalarni joylashuvi.

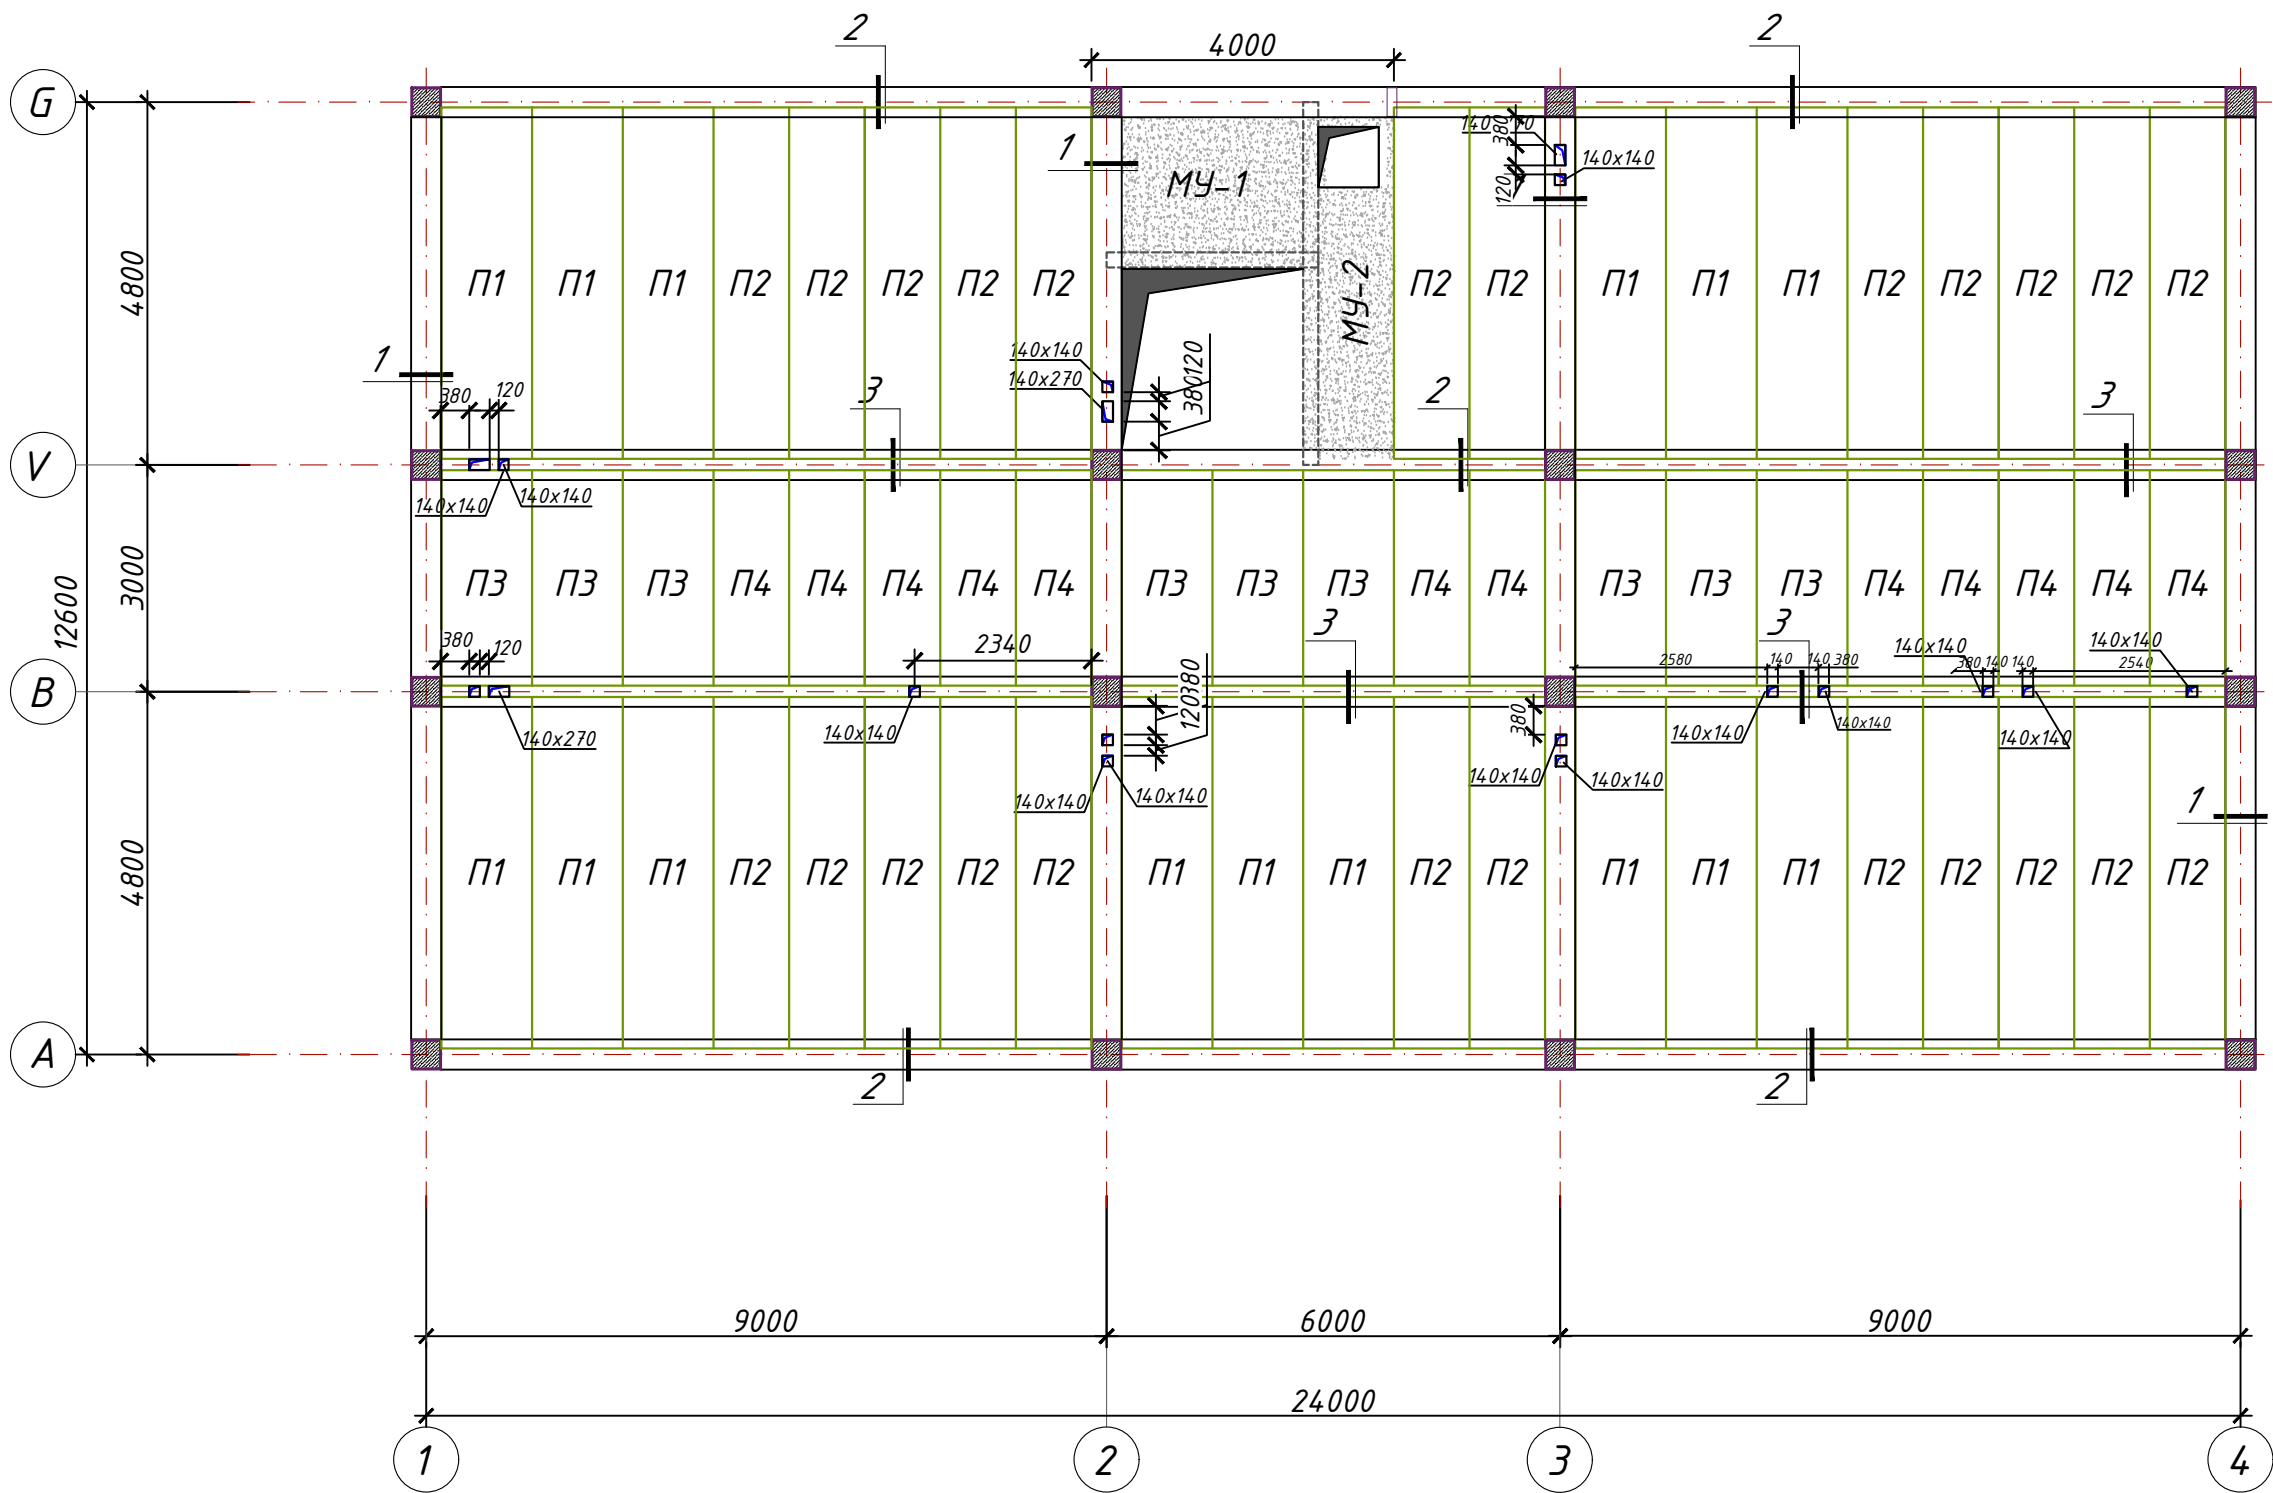

+6,520 balandlikda orayopma elementlarini tasnifi.


Turi.	Belgilanishi.	Nomlanishi	Sanoq	Og'irlik shm. kg	Eslatma.		
П 1	серия УТР 46.1-95 В 7	2 ПК *4.7.12-6 А III В. С 9	15		штук		
П 2	серия УТР 46.1-95 В 7	2 ПК *4.7.10-6 А III В. С 9	24		штук		
П 3	серия УТР 46.1-95 В 7	2 ПК *2.9.12-6 А III- С 9	9		штук		
П 4	серия УТР 46.1-95 В 7	2 ПК *2.9.10-6 А III- С 9	12		штук		
АП 1		Antiseysmik belbog' АП-1	54,4	н.м.			
1	GOST 5781-82*	φ 12AIII L=1100	4	0.98	212.55	1.100	0.888
X 1	GOST 5781-82*	φ 6AI L=1200	5	0.27	72.46	1.200	0.222
	Материалы:	Бетон кл. В 15		4.55	м³		
АП 2	GOST 5781-82*	Antiseysmik belbog' АП-2	48,0	н.м.			
2	GOST 5781-82*	φ 12AIII L=1100	4	0.98	187.55	1.100	0.888
X 2	GOST 5781-82*	φ 6AI L=970	5	0.22	51.68	0.970	0.222
	Материалы:	Бетон кл. В 15		2.85	м³		
АП 3	GOST 5781-82*	Antiseysmik belbog' АП-3	44,0	н.м.			
3	GOST 5781-82*	φ 12AIII L=1100	4	0.98	171.92	1.100	0.888
X 3	GOST 5781-82*	φ 6AI L=730	5	0.16	35.65	0.730	0.222
	Материалы:	Бетон кл. В 15		1.36	м³		
		Aloxida sterjenlar OC 1, OC 2					
OC -1	GOST 5781-82*	φ 12 А-III L=2282	4	2,026	8,1		
OC -2	GOST 5781-82*	φ 12 А-III L=1622	4	1,440	5,76		

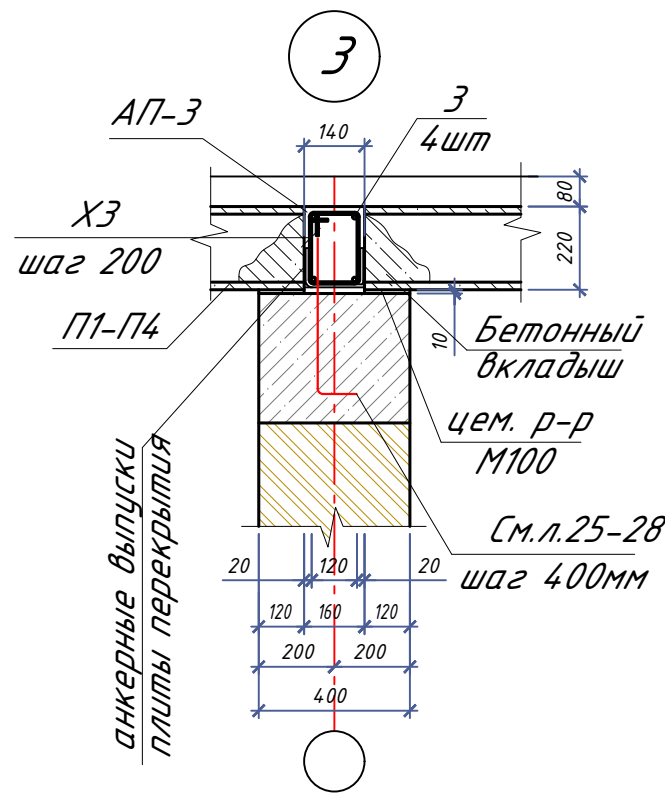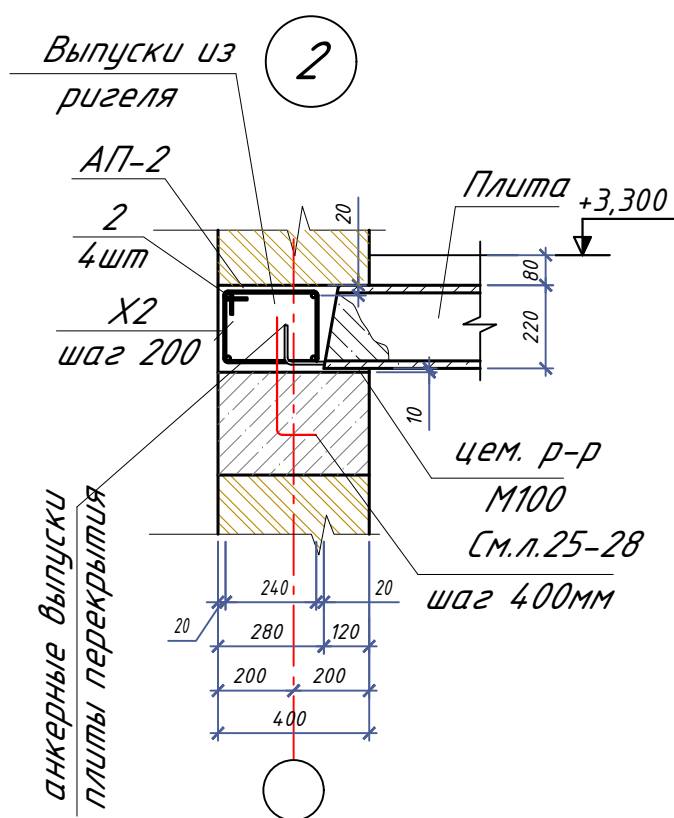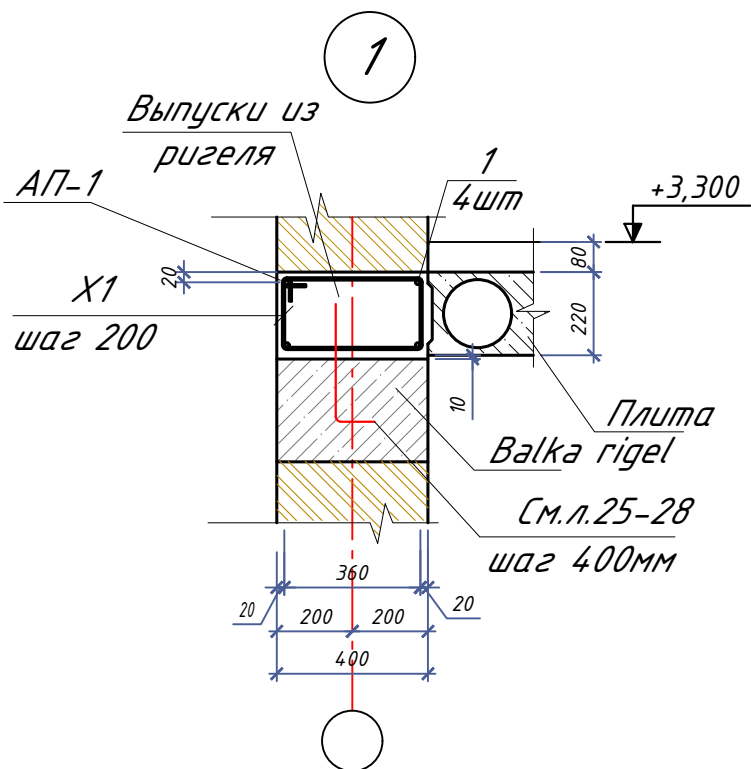


- Данный лист читать совместно с л. АС-17
- Швы между плитами заделать цементным раствором М100.
- Плиты укладывать по слою свежеуложенного раствора t=10мм М100.
- Отверстия диаметром до 150мм пробивать в пустотах, не нарушая целостности несущих ребер жесткости плит перекрытия.
- Бетонирование сейсмоясов вести одновременно с монолитными участками.
- Арматура сейсмоясов должна быть непрерывной, перепуски должны составлять не менее 400мм.
- Соединение стержней в пространственные каркасы выполнять путем вязки хомутов отожжённой стальной проволокой φ0,8-1,2мм и с заведением их в тело бетона на 6d.
- Бетонирование (Антисейсмический пояс) допускается после установок всех выпускаемых стержней в вертикальные конструкции.
- Плита ПЗ выполнить в опалубке плит по серии УТР 46.1-95 В.7 с укорочением, в проекте указан чистый размер плит. см примечание в табл.

				2026	KJ		
				Andijon viloyati Izboskan tumani Chuvama oilaviy poliklinikasini rekonstruksiya qilish.			
Lavozim	ismi sharifi	Imzo	Sana	Oilaviy poliklinika binosi	Adad	Varoq	Varoqlar
L.B.M.	Shamshidinov B				PP	13	28
Bajardi	Shamshidinov B						
				+6,520 metr balandlikdagi tomyopma rejasi. Elementlar tasnifi.	"Sardor Qurilish Maks" MChJ		


Monolit zina 0.000 belgida
(M 1:100)

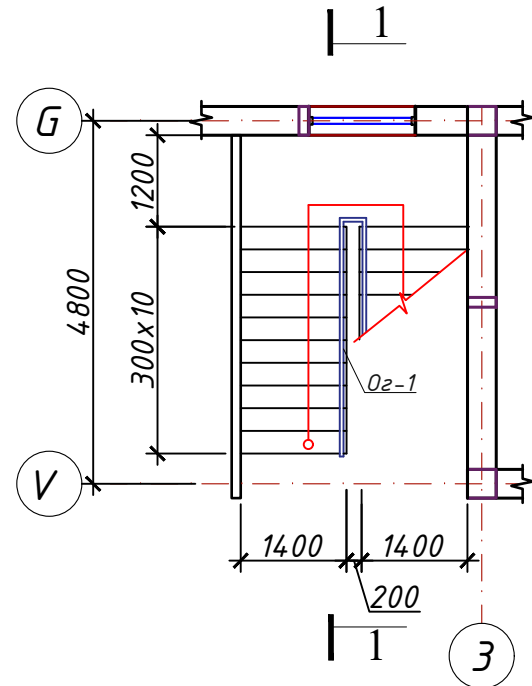


Monolit zina 3.300 belgida
(M 1:100)

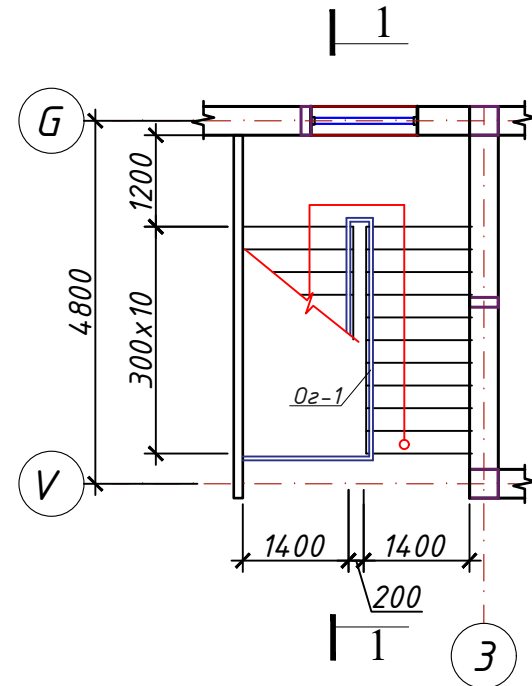


Qirgim 1-1

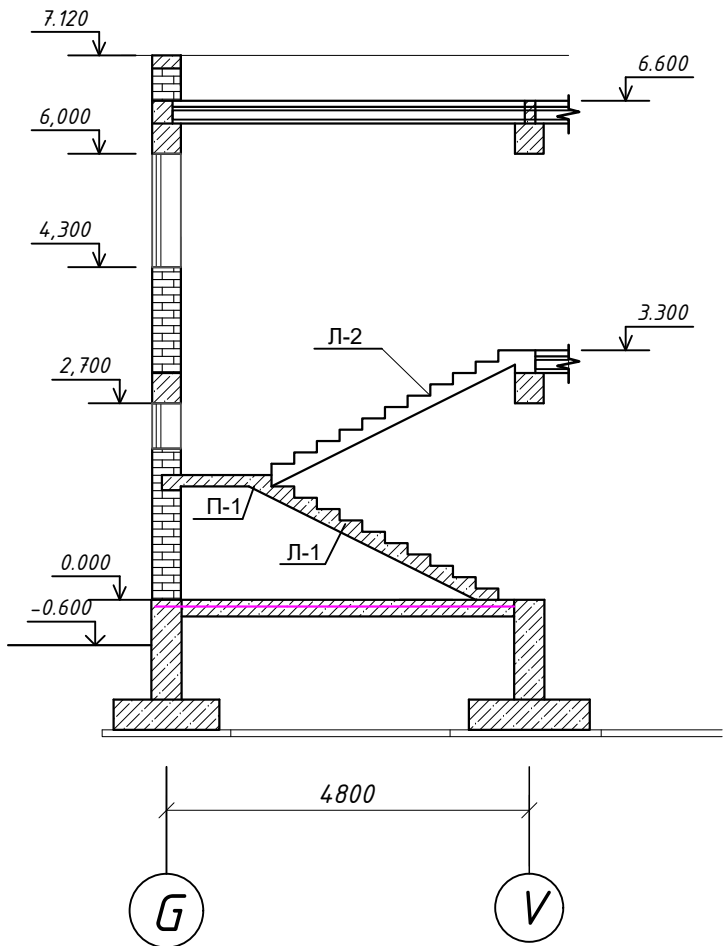

Fragment lestnitsa.

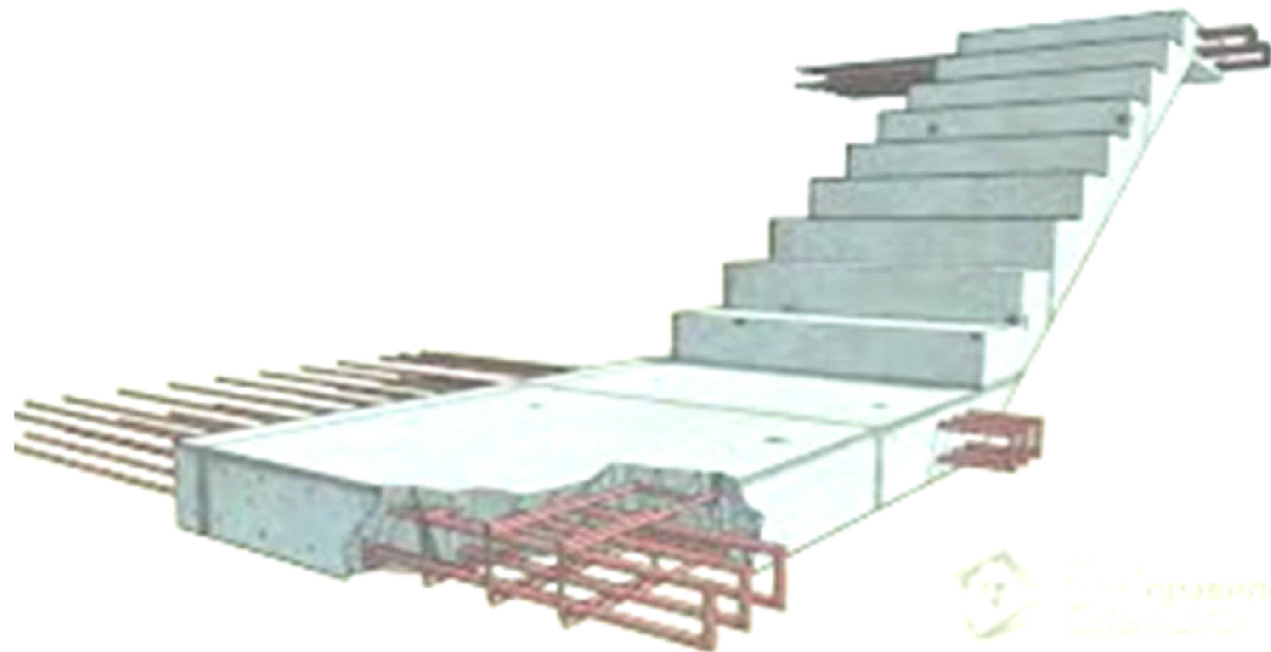


Шероховатая плитка
толщ.20мм

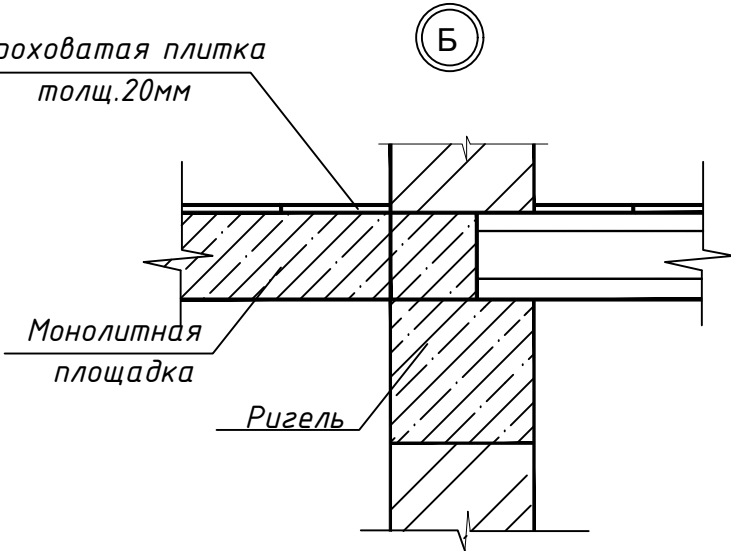


А

Шероховатая плитка
толщ.20мм

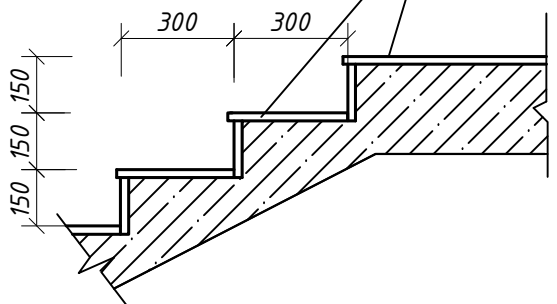


				2026	KJ			
				Andijon viloyati Izboskan tumani Chuvama oilaviy poliklinikasini rekonstruksiya qilish.				
Lavozim	ismi sharifi	Imzo	Sana					
				Oilaviy poliklinika binosi		Adad	Varoq	Varoqlar
L.B.M.	Shamshidinov B					РП	16	28
				Quyqa zina Z1, Фрагмент лестница		"Sardor Qurilish Maks" MChJ		
Bajardi	Shamshidinov B							


Metal o'grajdeniya Og1

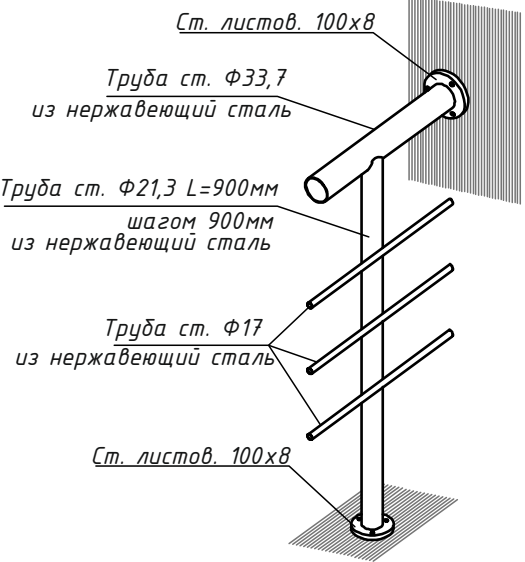

Monolit zina-1

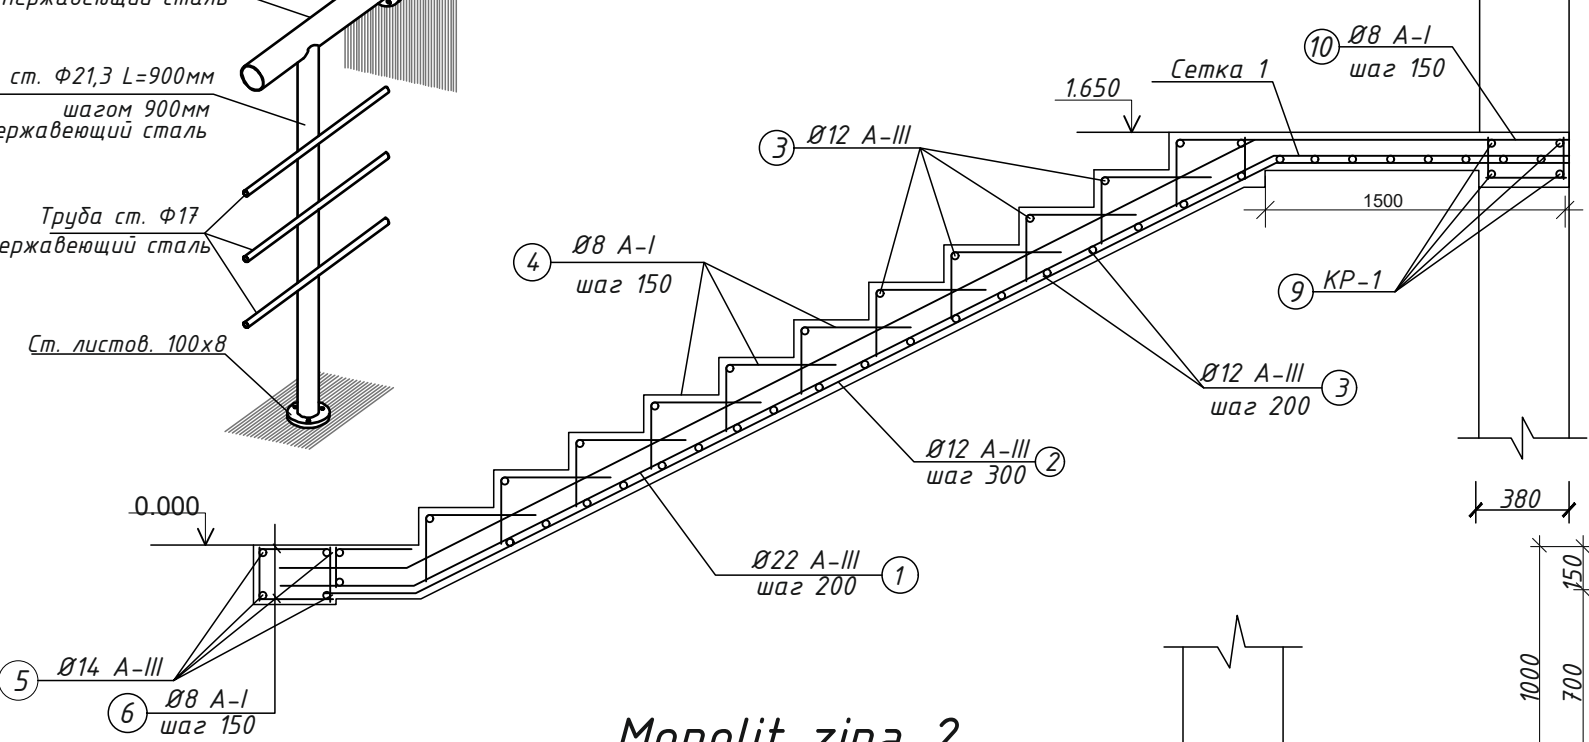


Monolit zina-2

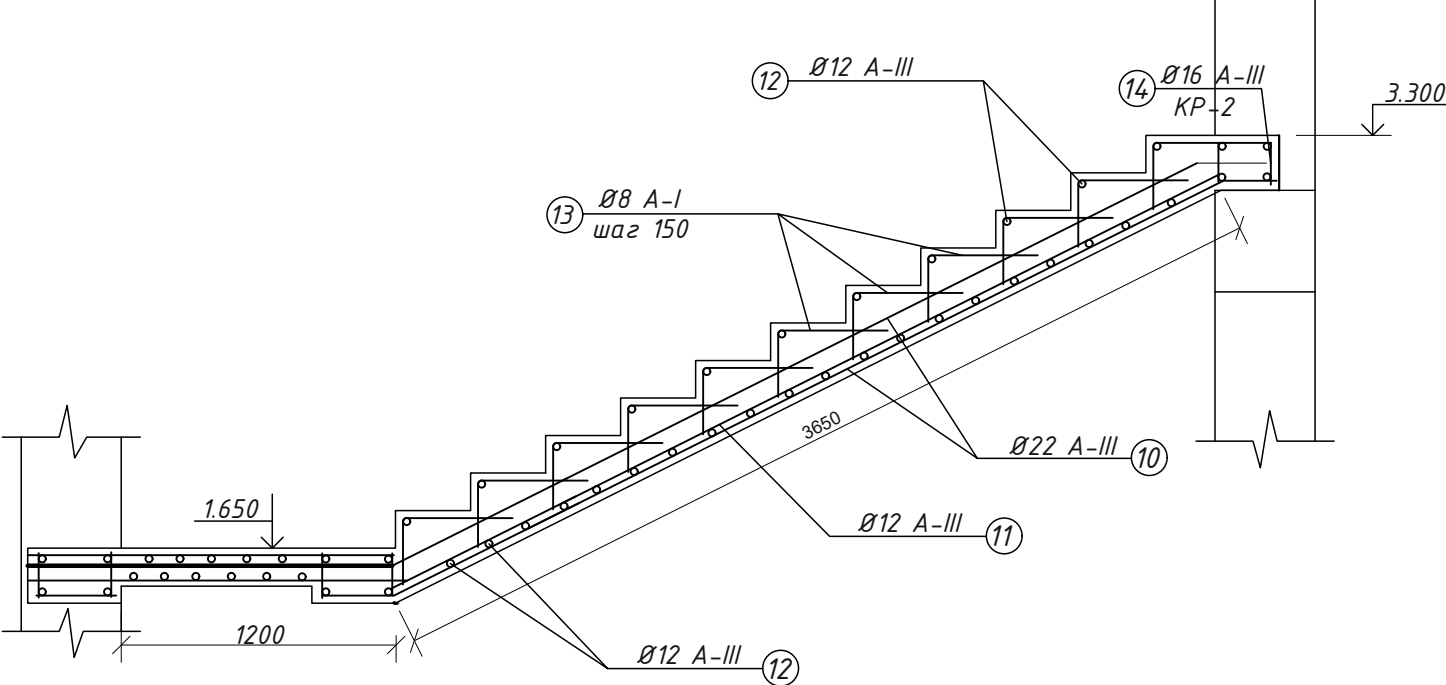


Eslatma:

1. Сварка рабочей арматуры выполняется дипломированным сварщиком электродами Э42А с контролем качества.
2. Загиб стержней производить в холодном состоянии на станках.
3. Все отметки даны по чистого полу.
4. В местах устройства оконных проемов лестничная площадка не должна замоноличиваться в стену
5. Снятие опалубки производить после достижения бетоном 100% марочной прочности.
5. Данный лист см. совместно с л АС-19.20.21

Qirgim 1-1

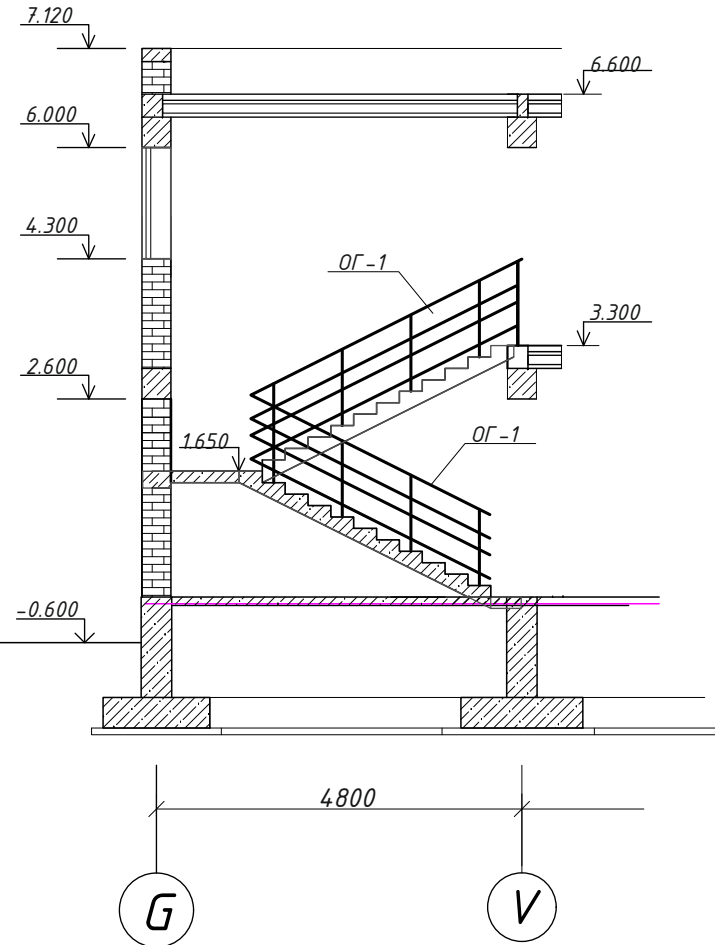

To'sqich OГ-1

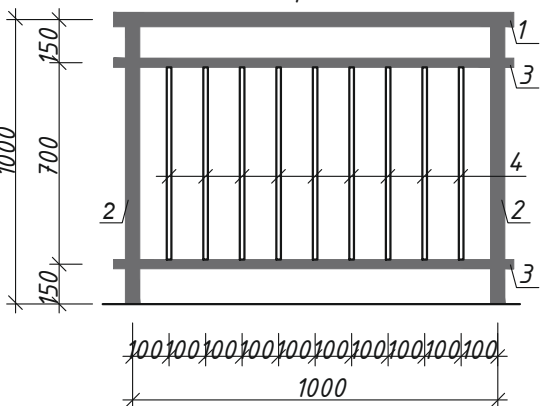


Metal o'grajdeniya Og1

Belgi	Belgilanishi	Nomlanishi	Miqdor	Og'irlik kg	Eslatma
OГ1		Ограждения металлическая OГ1	9,8		pm
		Panjara OГ1 (sarf 1metr uchun)			
1	GOST 5632-2014	Truba Ф50 L=1000	2	2,93	dona
2	GOST 5632-2014	Ustun truba Ф32 L=1000	2	2,93	dona
3	GOST 5632-2014	Truba Ф32 L=1000	2	1,82	dona
4	GOST 5632-2014	Прут Ф16А I L=1000	9	1,58	dona

				2026	KJ
				Andijon viloyati Izboskan tumani Chuvama oilaviy poliklinikasini rekonstruksiya qilish.	
Lavozim	ismi sharifi	Imzo	Sana		
L.B.M.	Shamshidinov B			Oilaviy poliklinika binosi	
Bajardi	Shamshidinov B			Adad	Varoq
				PP	17
					28
				Quyma zina 1M1, 1M2, Qirgim 1-1. Tugun "A".	
				"Sardor Qurilish Maks" MChJ	

Спецификация монолитных элементов лестницы					
Tur.	Belgilanishi	Nomlanishi	Sop.	Og'irlik. ед. кг	Eslatma.
1	2	3	4	5	6
		Monolit zina-1			
Л -1	См . данный лист	Лестничный марш Л -1	1		229,0 кг
1	ГОСТ 5781-82*	Ø22 AIII L=5400	8	16,0	128,0
2	ГОСТ 5781-82*	Ø12 AIII L=5400	5	4,8	24,0
3	ГОСТ 5781-82*	Ø12 AIII L=1380	34	1.22	41,48
4	ГОСТ 2590-71*	Ø8 AI L=700	88	0.277	24,37
5	ГОСТ 5781-82*	Ø16 AIII L=1380	4	2,18	8,72
6	ГОСТ 2590-71*	Ø8 AI L=1180	10	0.46	4,60
		Бетон кл В 20		1.12	м ³
		Кр-1			23,5 кг
8	ГОСТ 5781-82*	Ø 16 AIII L=3000	4	4,74	18,96
9	ГОСТ 2590-71*	Ø 6 AI L=1280	16	0.28	4,54
		Бетон кл. В 20		0,36	м ³
П -1	См . данный лист	Монолитная площадка-1	1		
Сетка	ГОСТ 5781-82*	Ø12 AIII L=общ. м2	4,5	0.888	40,0
		Бетон кл. В 20		0,54	м ³
Л -2	См . данный лист	Лестничный марш Л -2	1		217,85 кг
10	ГОСТ 5781-82*	Ø22 AIII L=5400	8	16,0	128,0
11	ГОСТ 5781-82*	Ø12 AIII L=5400	5	4,8	24,0
12	ГОСТ 5781-82*	Ø12 AIII L=1380	34	1.22	41,48
13	ГОСТ 2590-71*	Ø8 AI L=700	88	0.277	24,37
		Бетон кл. В 20		1.05	0,80м ³
		Кр-2			23,5 кг
14	ГОСТ 5781-82*	Ø 16 AIII L=3000	4	4,74	18,96
15	ГОСТ 2590-71*	Ø 6 AI L=1280	16	0.28	4,54
		Бетон кл. В 20		0,20	м ³

Ведомость расхода материалов Лестница.									
Марка элемента	Арматура класса						Всего кг	Расход бетона В20 ед.(м3)	Расход бетона В7,5 ед.(м3)
	AIII (400)								
	ГОСТ 5781-82*								
	Ф6	Ф8	Ф12	Ф16	Ф22				
Лестница.	9,0	53,3	171,0	46,6	256,0			3,27 м3	

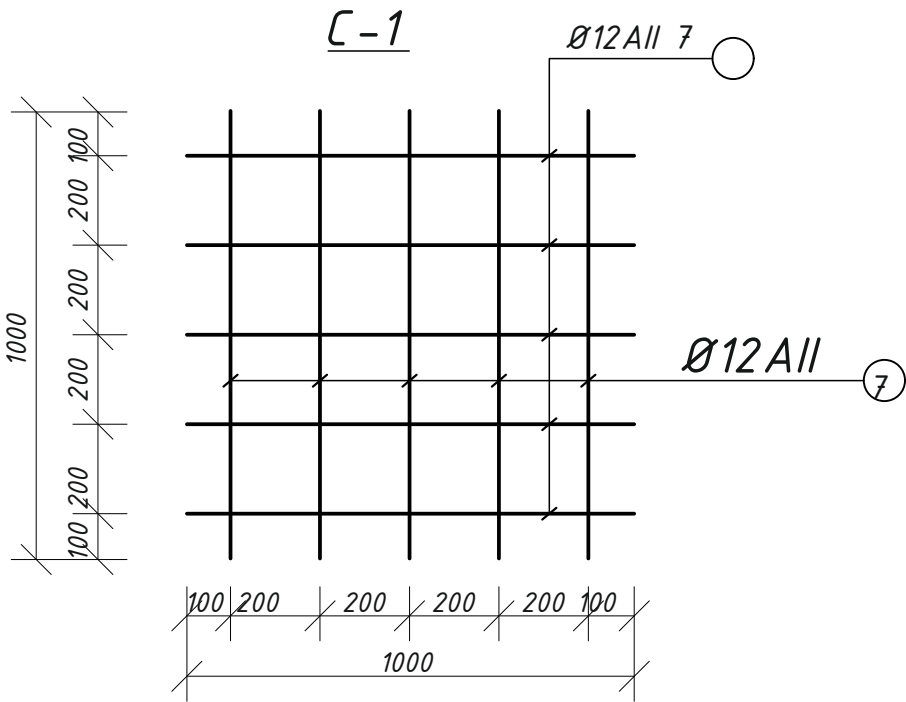


Detallar jadvali.

Позиция	Л-1	Л-2
Эскиз		
Позиция	4.13	3.12
Эскиз		


				2026	KJ			
				Andijon viloyati Izboskan tumani Chuvama oilaviy poliklinikasini rekonstruksiya qilish.				
Lavozim	ismi sharifi	Imzo	Sana					
				Oilaviy poliklinika binosi		Adad	Varoq	Varoqlar
L.B.M.	Shamshidinov B					PN	18	28
				Quyma zina elementlari tasnifi		"Sardor Qurilish Maks" MChJ		
Bajardi	Shamshidinov B							

Lift texnik xonasi.



Devor rejasi M 1:100

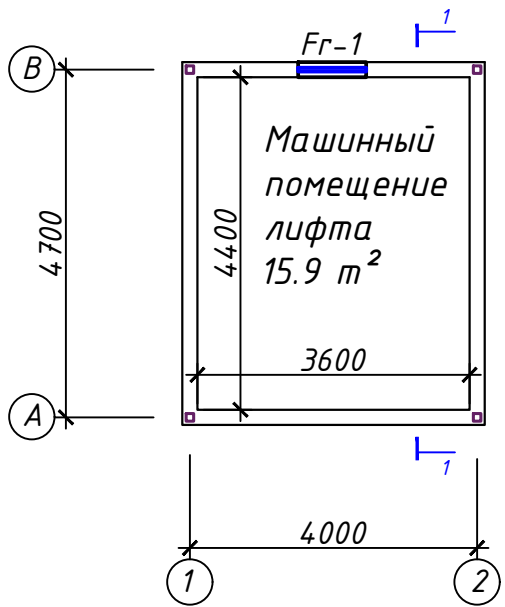


Devorlarni mustahkamlash rejasi M 1:100

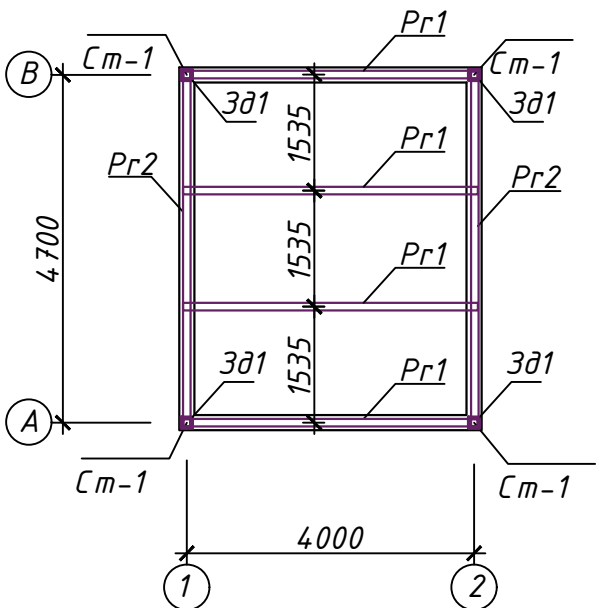

Fr1

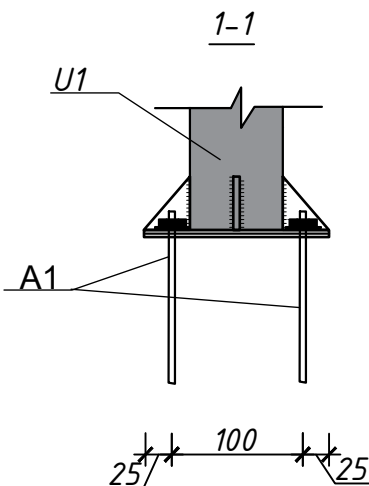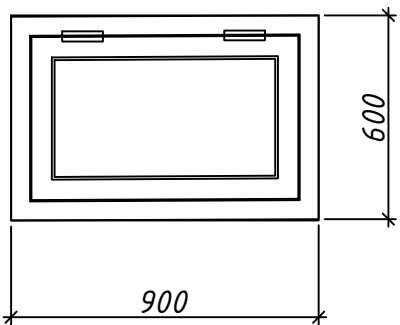

Qirgim 1-1.

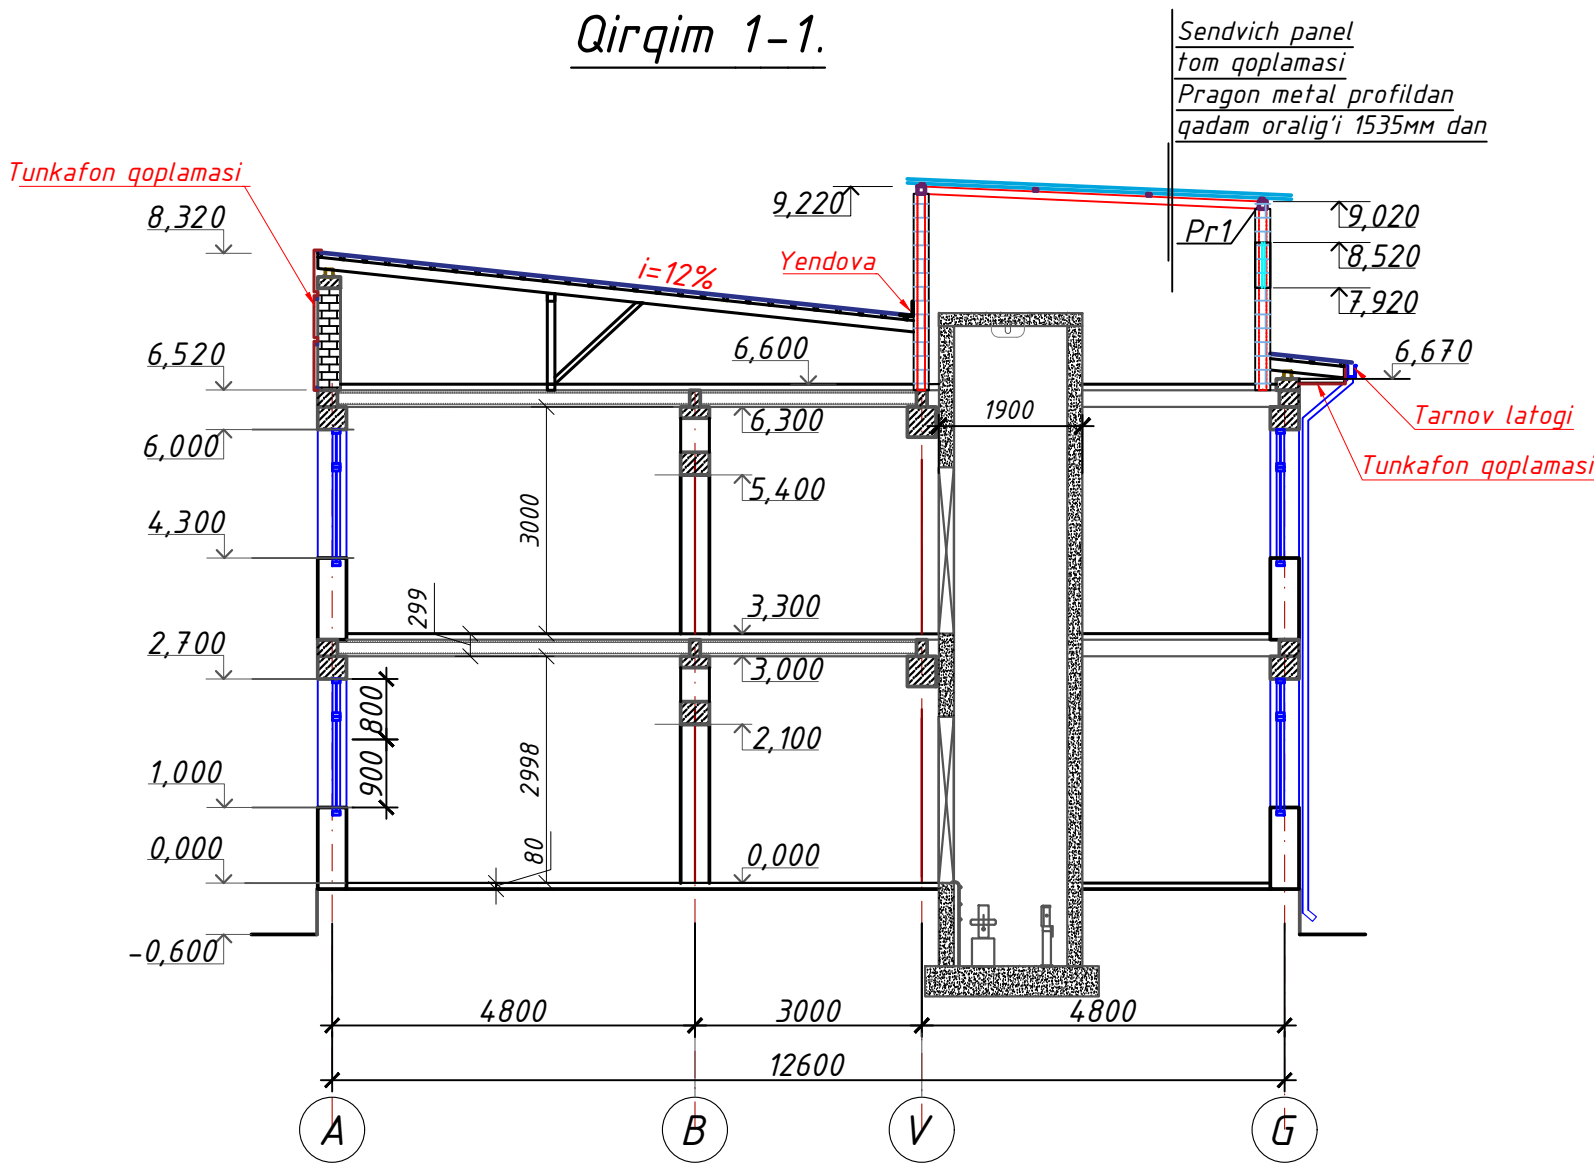

Eslatma

- Сварка рабочей арматуры выполняется сварщиком электродами Э42А с контролем качества.
- Загиб стержней производить в холодном состоянии на станках.
- Все отметки даны по чистому полу.
- Снятие опалубки производить после достижения бетоном 100% марочной прочности.
- Данный лист см. совместно с л АС-19.20.21

Lift texnik xonasi elementlari spesifikasiyasi.

№	Belgilanishi	Nomlanishi	soni	massa kg	Eslatma
		Металлическая стойка Cm-1	4		
Cm-1	GOST 30245-2012	Профил 100x100x4 L=2680	2	31,44	251,49
3d-1	GOST 19903-90	Лист стальной 240x4мм L=240	1	1,81	7,23
		Анкер Ф-8x80 допа	4		16,00
Pr-1	GOST 30245-2012	Профил 100x100x4 L=4000	4	46,92	187,68
Pr-2	GOST 30245-2012	Профил 100x100x4 L=4800	2	56,30	112,61
1	Сэндвич панели ПИР кровельная толщиной 60mm		21.42		м2
	Tarnov (лоток)		4		метр
	Tarnov trubasi		2.8		метр
	Yondova из оцинкованный листовая сталь толщ. 0,7		2		м2
№	Belgilanishi	Nomlanishi	soni	massa kg	Eslatma
		Металлическая перемычка Mn-4	1		
1	GOST 8509-93*	Уголок L50x50x5 L=910	2	3,43	6,86
2	GOST 8509-93*	Уголок L50x50x5 L=120	2	0,45	0,90
3	GOST 19903-90	Ро'lat tasma 50x3мм L=90	2	0,11	0,21


Tashqi pardoqlash

№		Material	Maydoni	Eslatma
3	Fasad	Гипсовая слой штукатурки толщ.5:7мм	45.76	м2
6	Fasad	Водоэмульсионный окраска	45.76	м2

Loyihaviy Framuga bloklari.



№	Material	Nomlanishi	Soni	м2 1 шм	Eslatma
Fr1	Пластикдан tayyorlangan RSTUz 699-96	Framuga 900x600h	1	0.54	0.54

				2026	KJ
				Andijon viloyati Izboskan tumani Chuvama oilaviy poliklinikasini rekonstruksiya qilish.	
Lavozim	ismi sharifi	Imzo	Sana	Oilaviy poliklinika binosi	
L.B.M.	Shamshidinov B			Adad	Varoq
				PP	20
Bajardi	Shamshidinov B			Экспликация машинный помещение лифта.	
				"Sardor Qurilish Maks" MChJ	

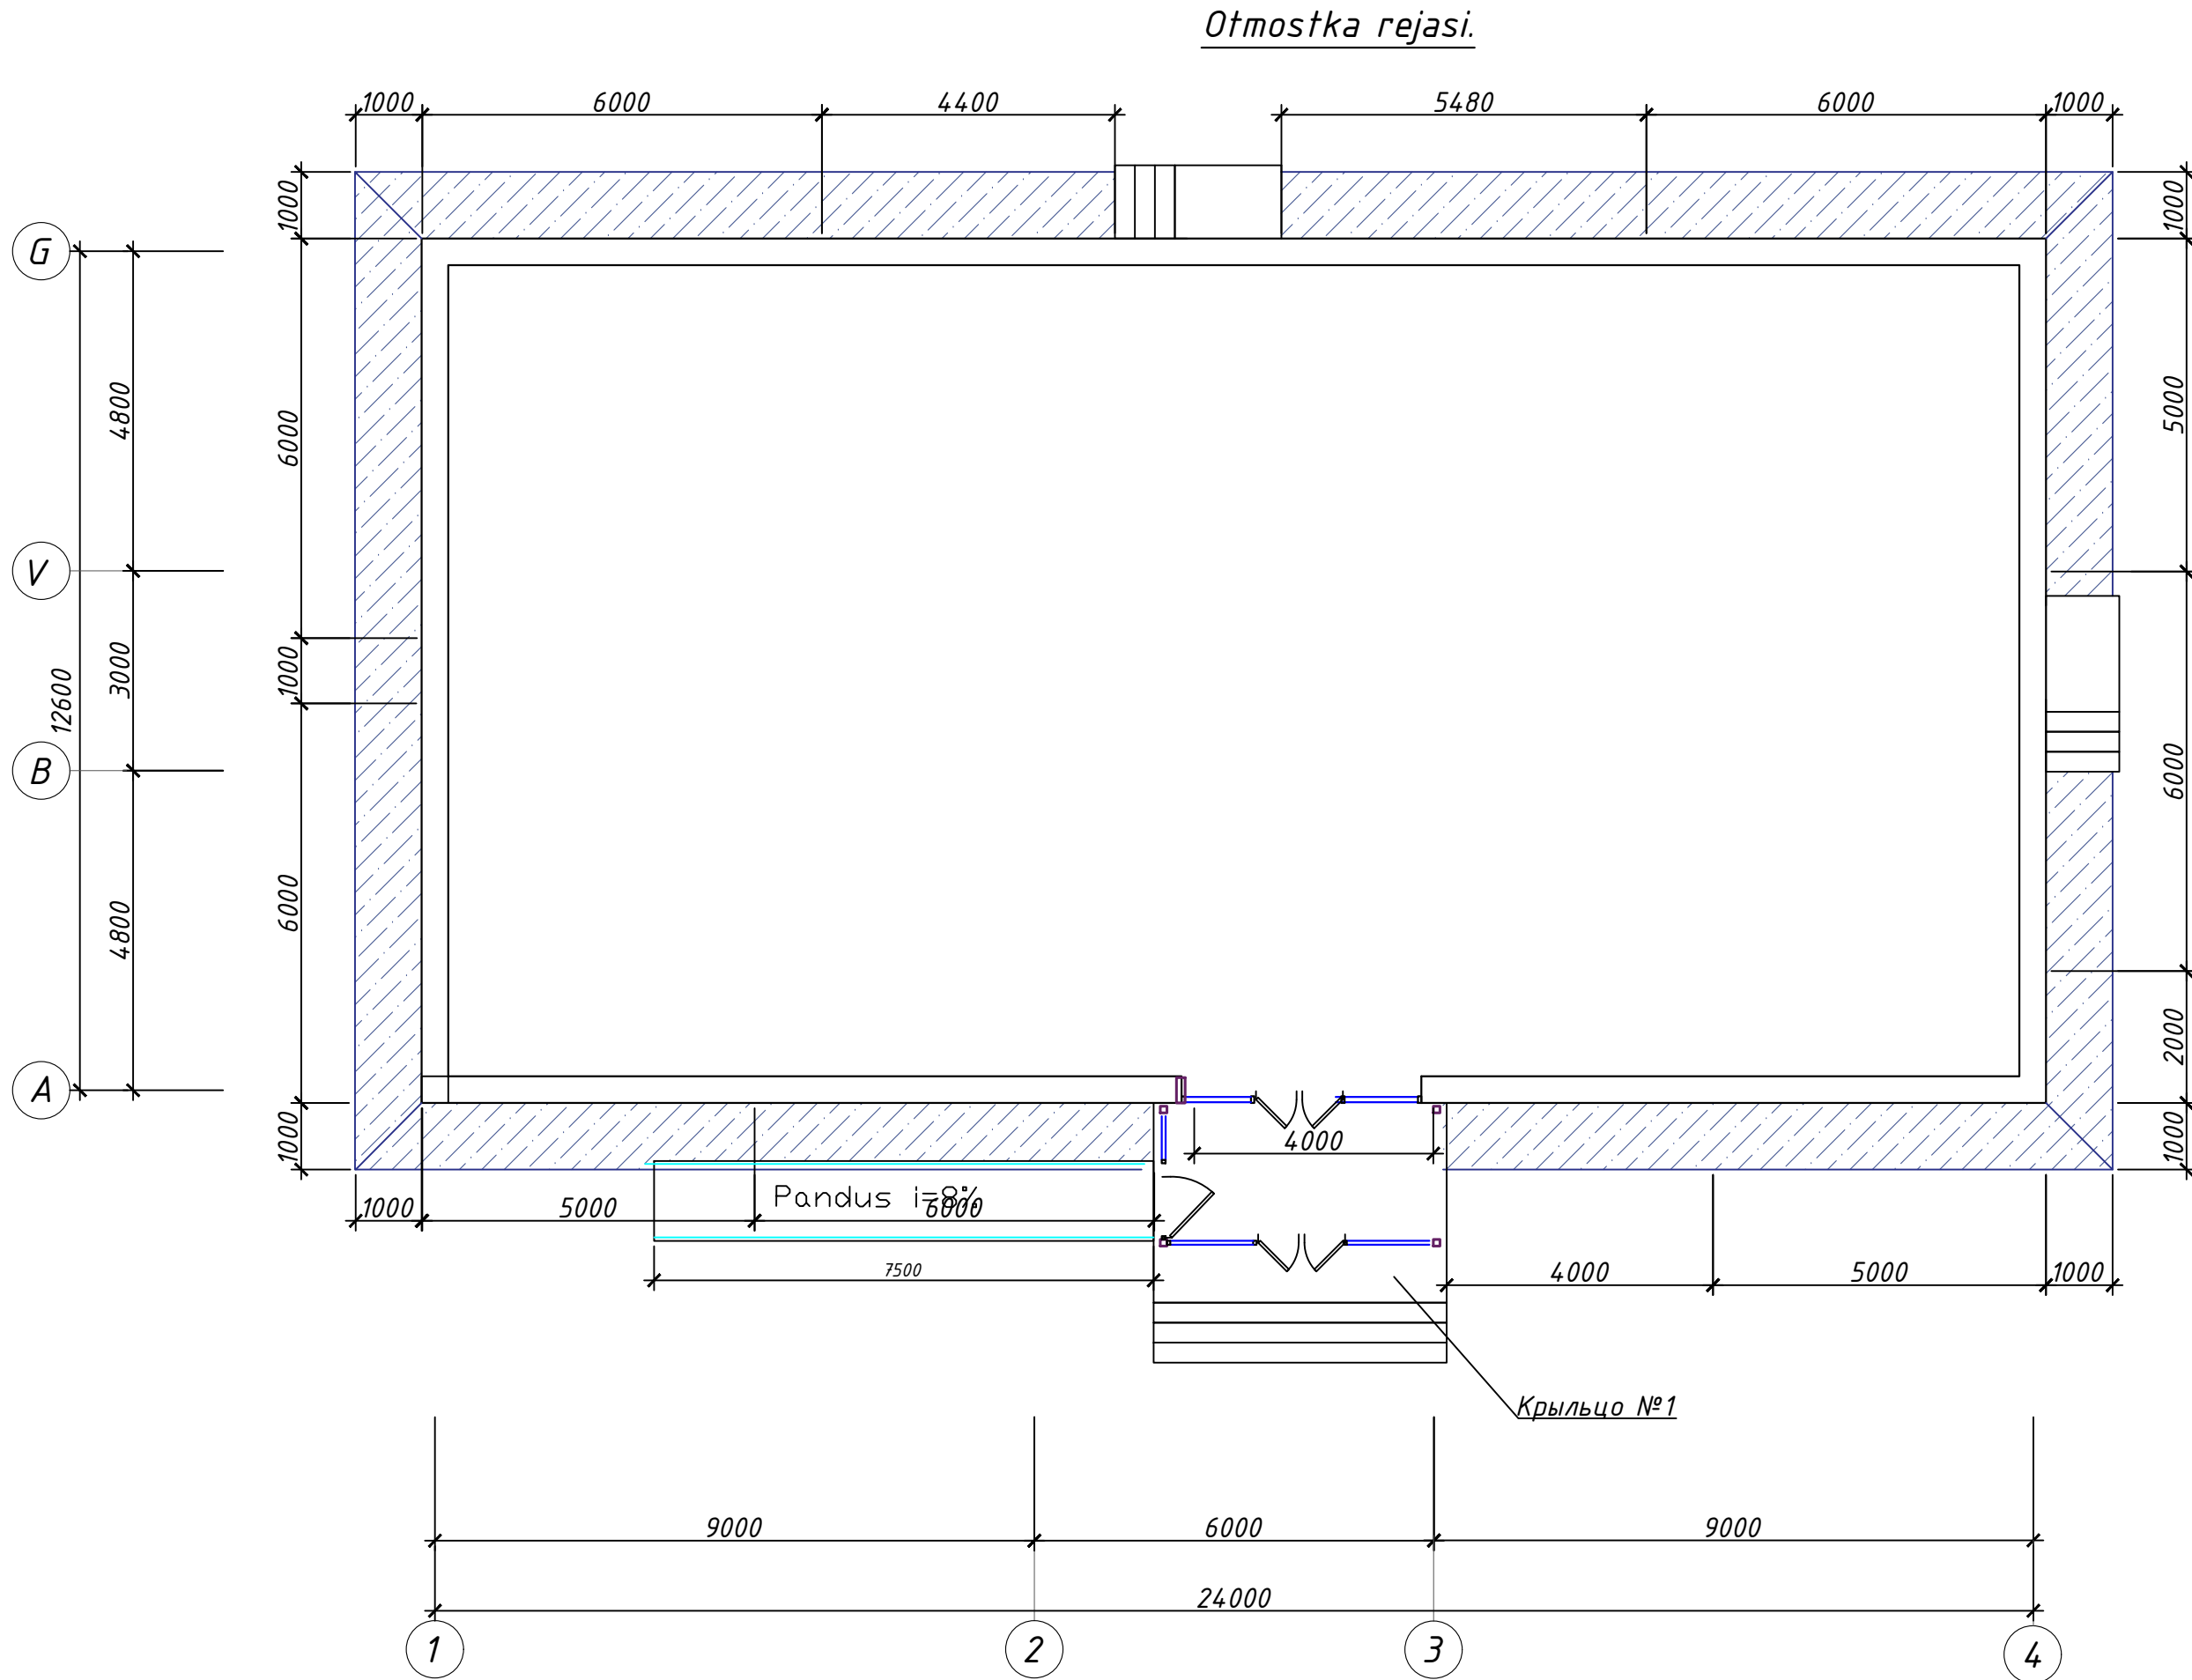

Ko'ndalang kesim (sxema)
Otmostka.


Beton yo'lak (otmostka 73,3n/m) tarkibi:			Jami
-B12.5 (M150) bo'lgan beton yo'lak	-50mm.	3,66	m3
-Chaqilgan tosh yoki shag'al to'shama	-70 mm.	5,2	m3
-Shibbalab zichlangan gruntli asos= 1.65kg/m3			±0.000

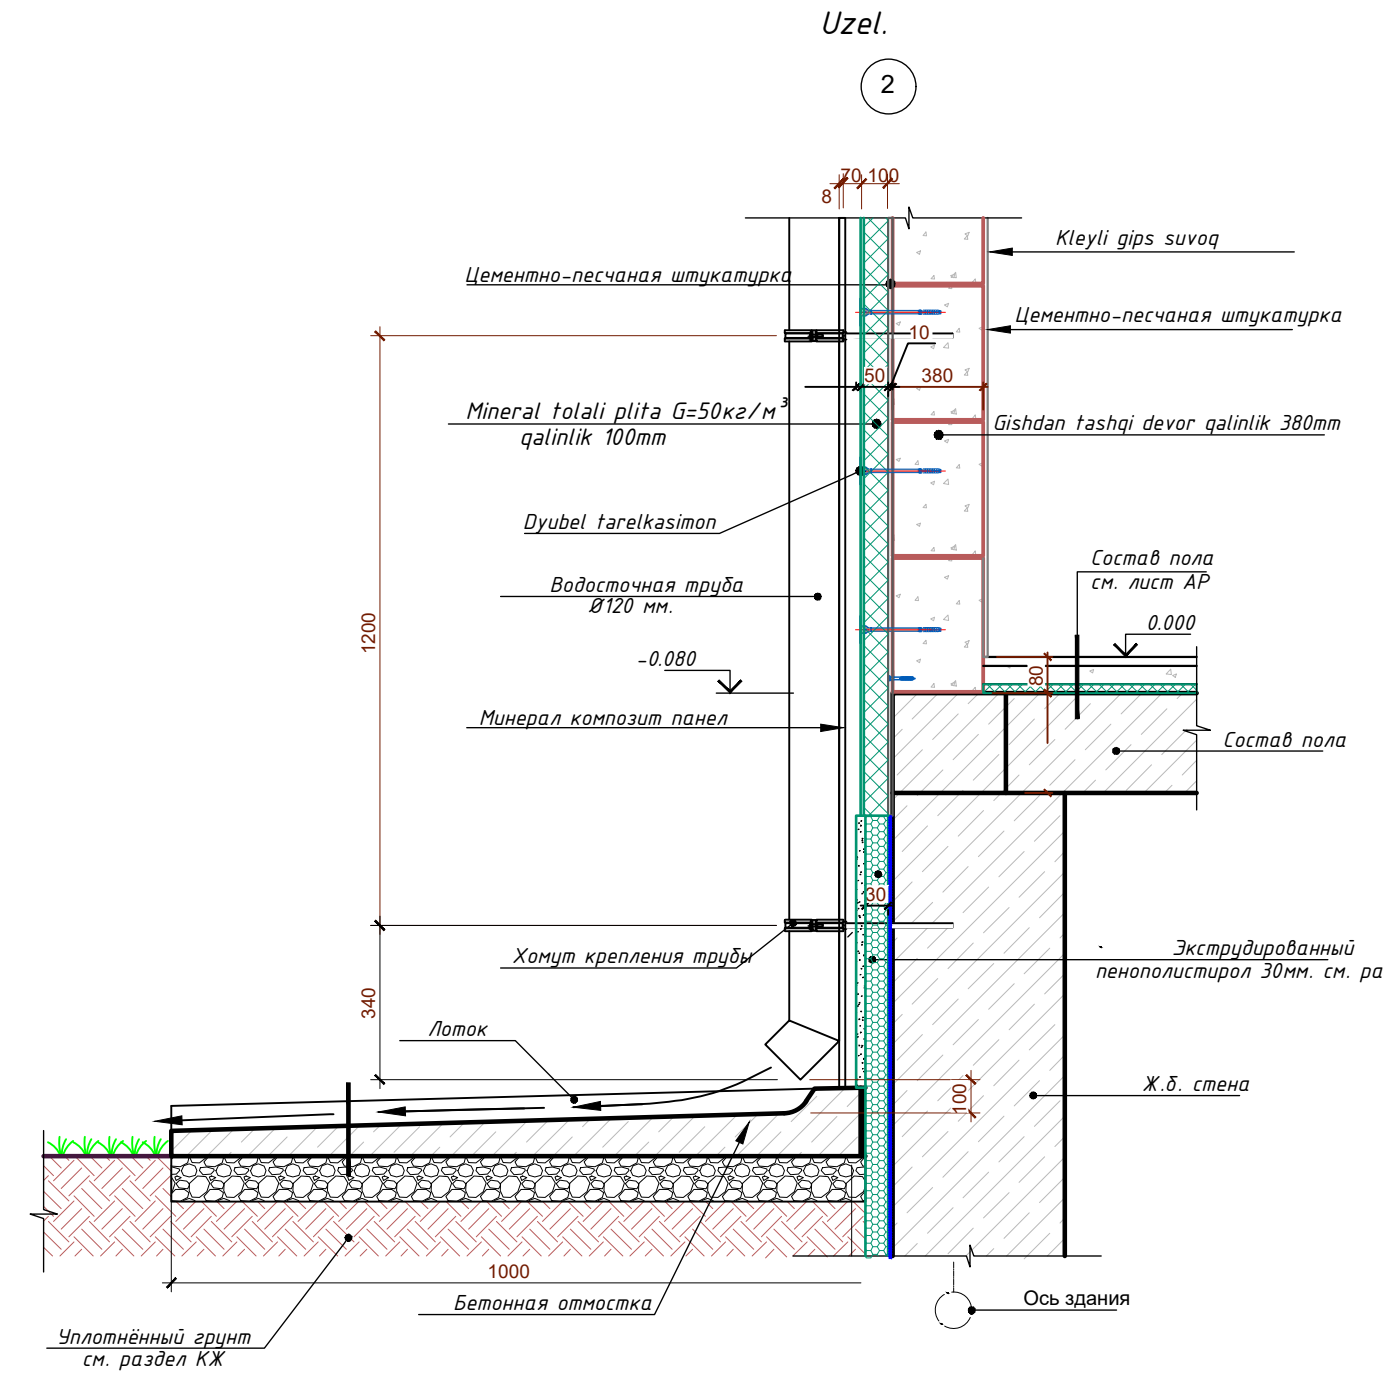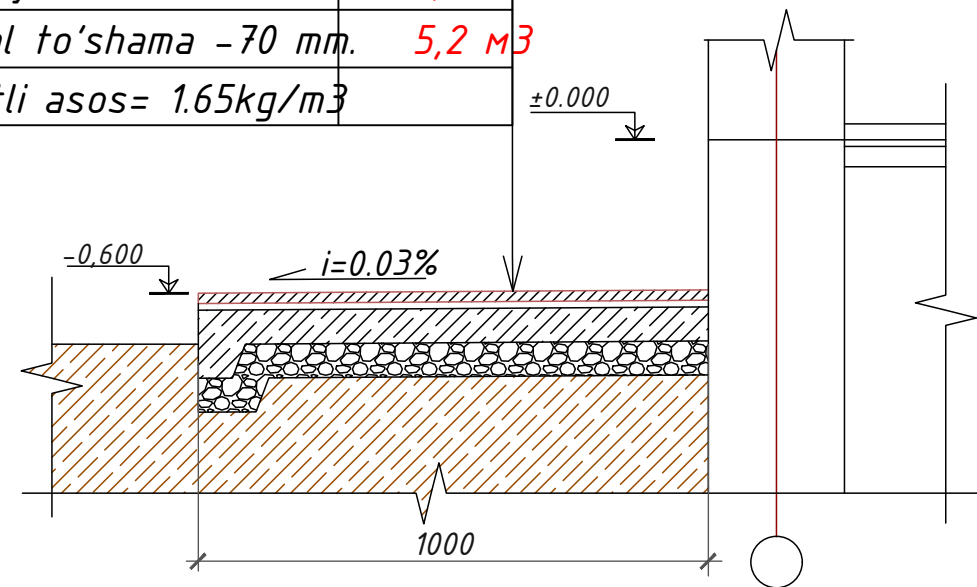

ESLATMA:
По всей длине отмостки выполнить температурно
усадочные швы через каждые 6 метров


				2026	KJ		
				Andijon viloyati Izboskan tumani Chuvama oilaviy poliklinikasini rekonstruksiya qilish.			
Lavozim	ismi sharifi	Imzo	Sana	Oilaviy poliklinika binosi	Adad	Varoq	Varoqlar
L.B.M.	Shamshidinov B				<u>PP</u>	<u>21</u>	<u>28</u>
Bajardi	Shamshidinov B						
				Otmotkta rejasi.	“Sardor Qurilish Maks” MChJ		

Asosiy kirish qismi rejası



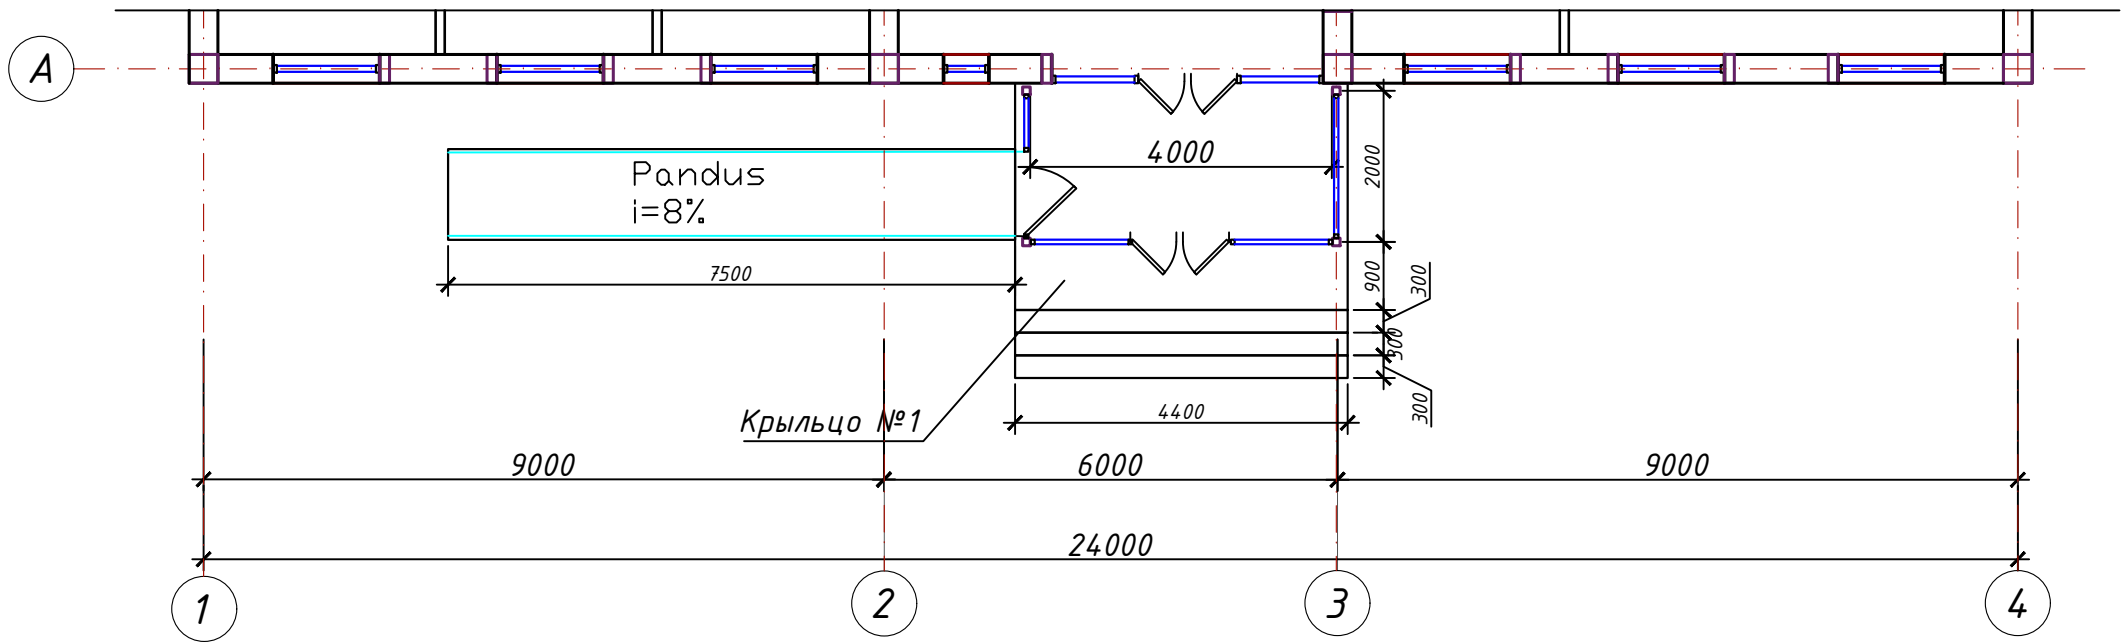


1-1 Qirgim



Polimer qoplamali profnastil 0,51mm
Obreshotka 40x40x3 qadam 400mm
Metall ferma 1320mm qadamda
Tunukafon osma shift

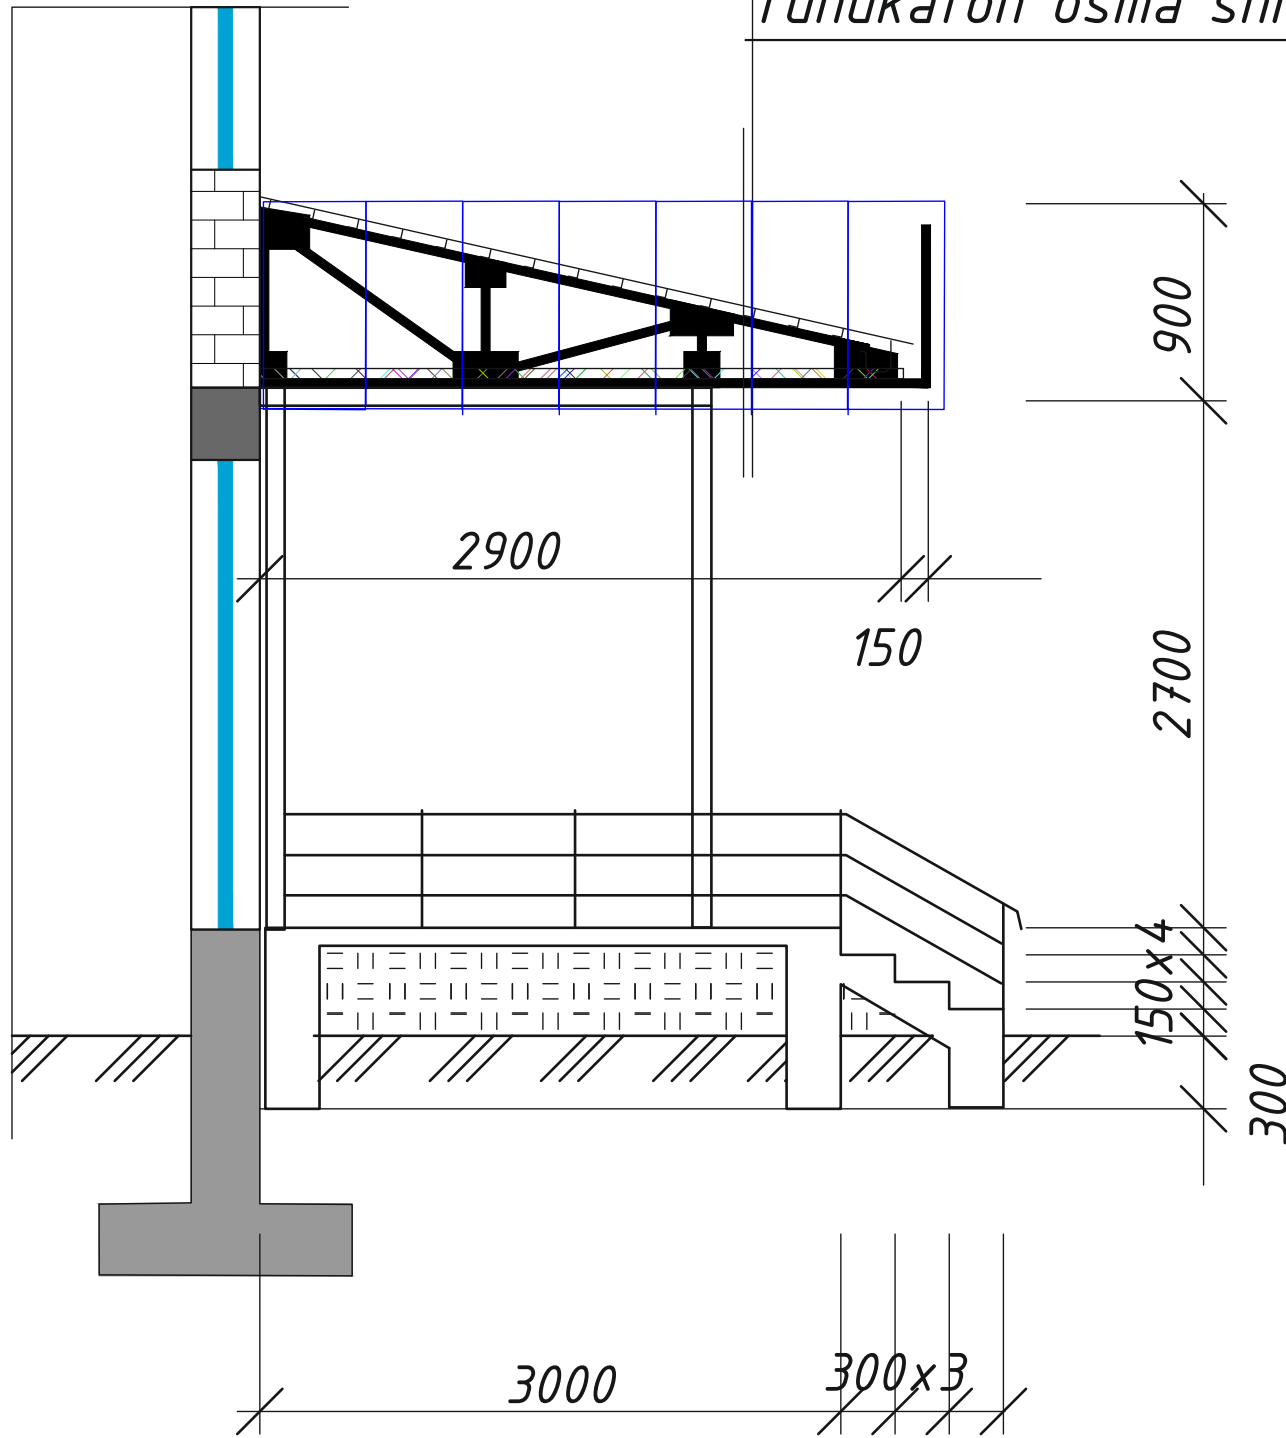


Ustun Cmt

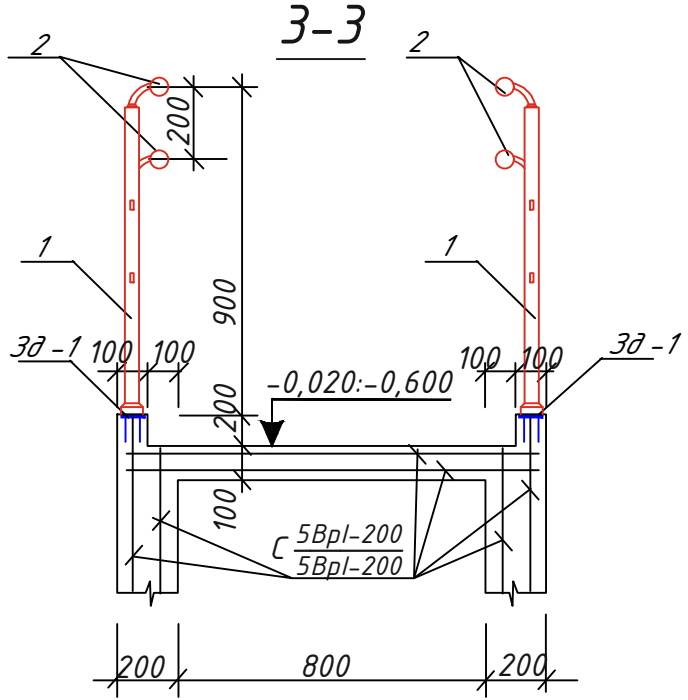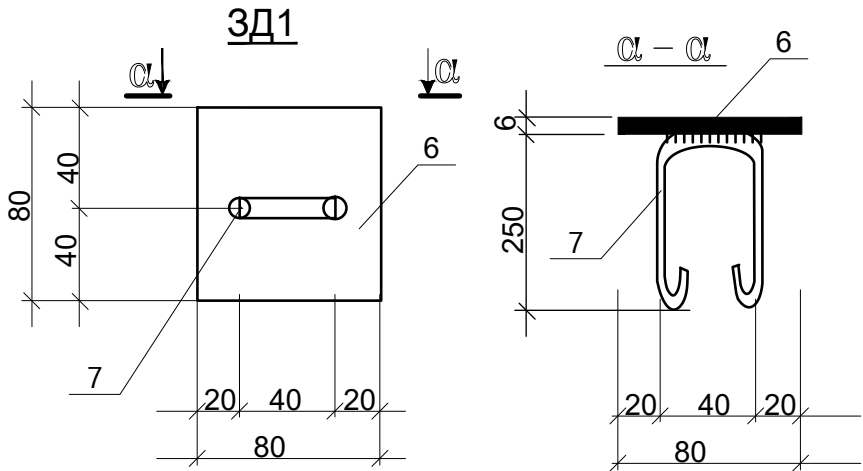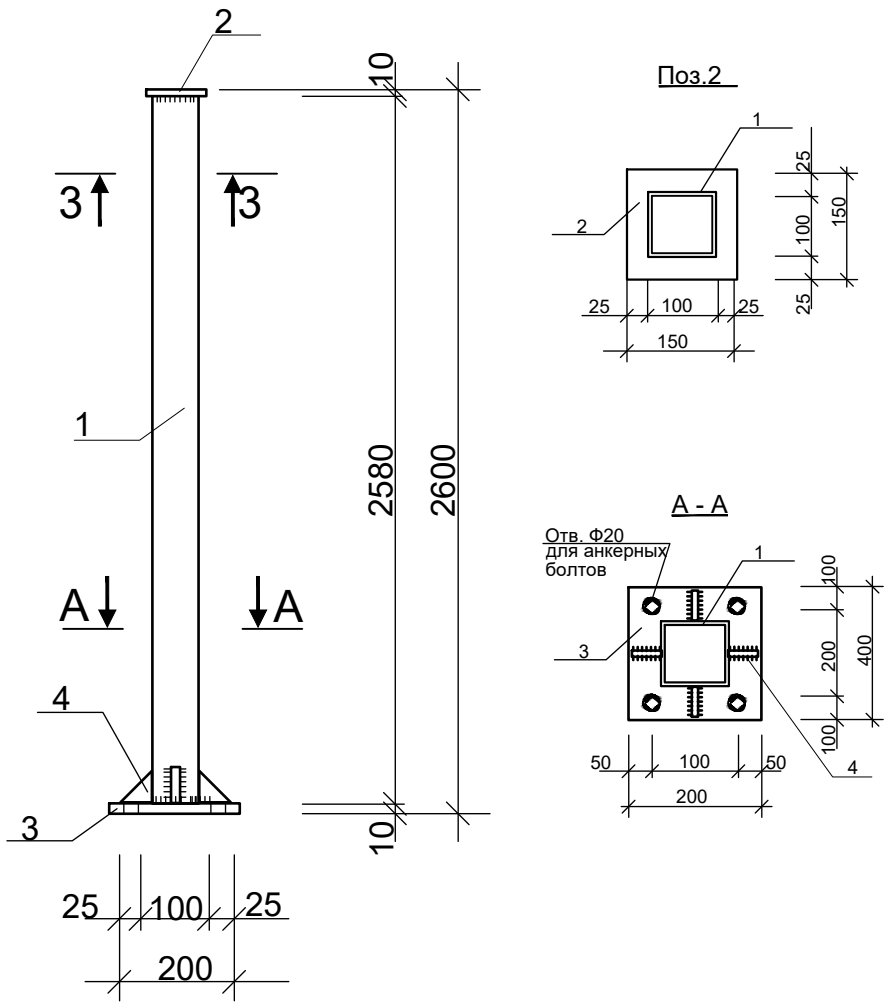[illegible]


Asosiy kirish tom qismi rejasi

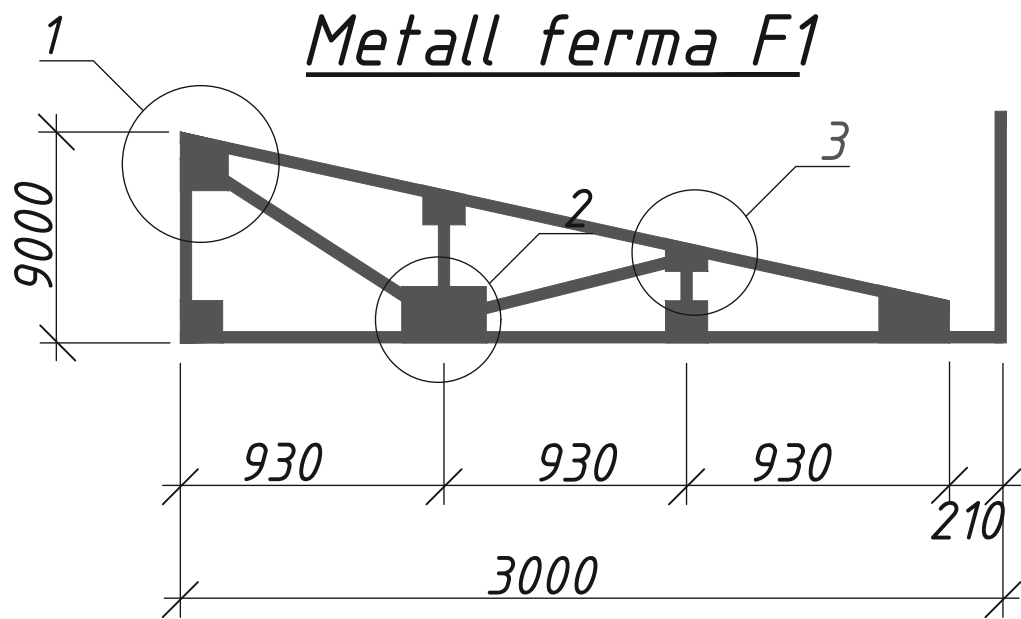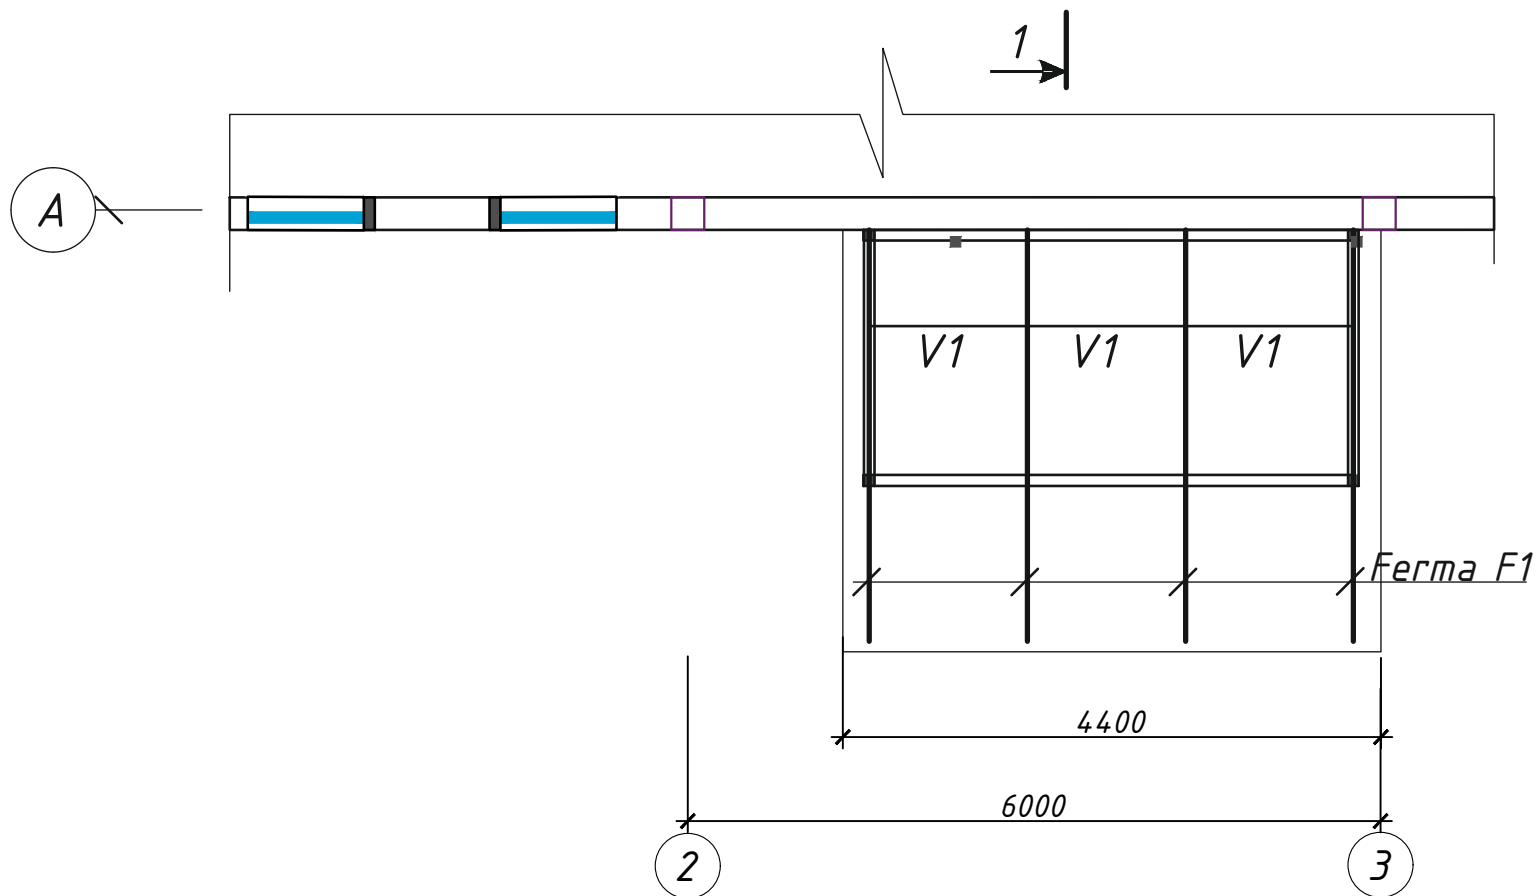


Asosiy kirish qismi tom rejasi

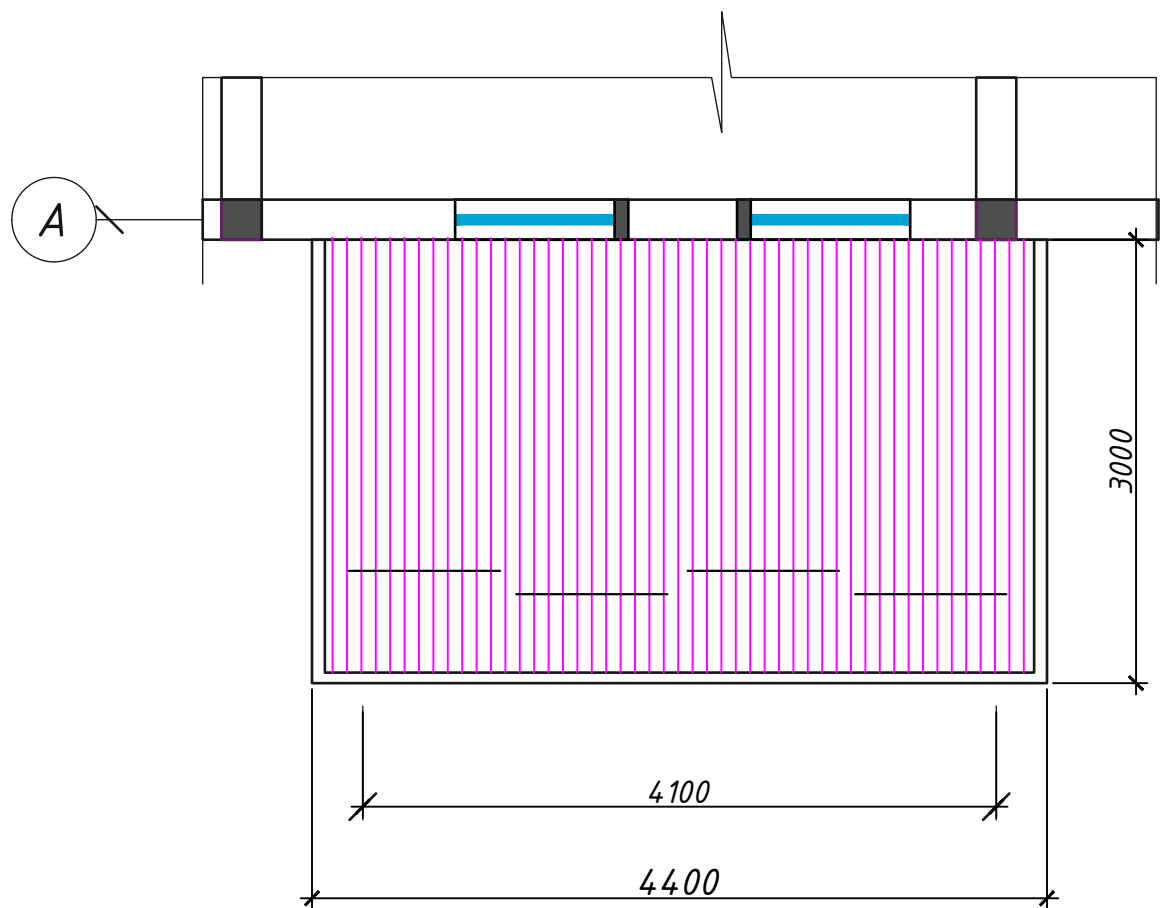


1

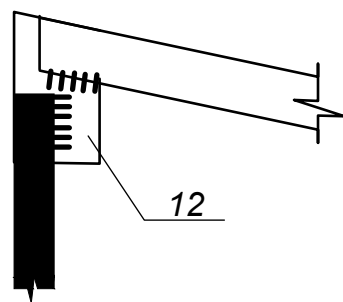


2

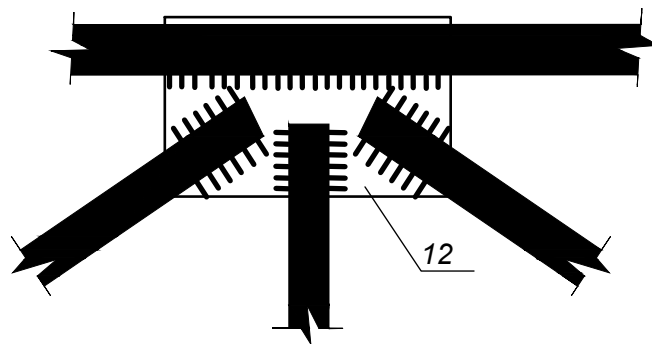

3

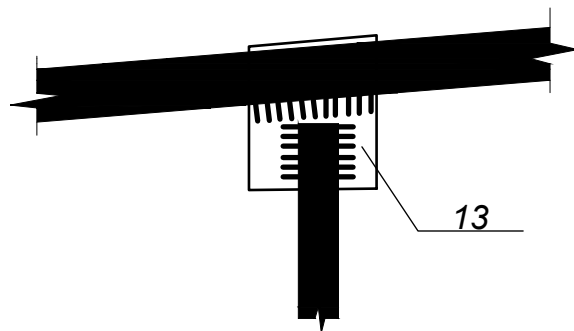


4

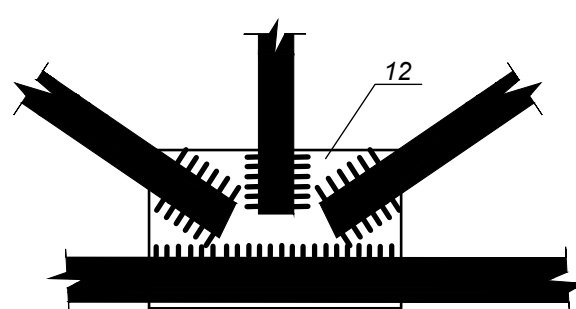


Asosiy kirish qismi tom elementlari joylashtirish rejasi xarajatlar jadvali

№	Belgilanishi	Nomlanishi	soni	massa kg	Eslatma
		Главный вход			
		Ustun Cm-1	4		(4-um. uchun)
Cm-1	GOST 30245-2003	Ustun U1 профил 100x100x4 L=2650	1	31,10	124,40
2	GOST 19903-90	Лист стальной -8x150мм L=150	1	1,88	7,54
3	GOST 19903-90	Лист стальной -8x200мм L=200	1	2,51	10,05
					141,99
Пр-1	GOST 30245-2003	Progon профил 100x100x4 L=jami	12.0	11,736	140,83
Fr-1	AQ- varaq	Metall ferma F1 L=	4		dona
1	GOST 30245-2003	Suv yig'ish latogi L=jami	4.4		metr
		Suv fushirish quvuri Ø150мм L=jami	3.6		metr
		Profnastil δ=0.51mm L=jami	13.5		m2
2	GOST 30245-2003	Obreshotka 40x40x2 L=jami	35	2,31	80,78
		Лодовой элемент tunikafon L=jami	11.5		m2
		Osma shift tunikafon L=jami	13.2		m2
		Окраска металла и металлоконструкций m2			12,0 m2
		Ferma F1	4		(4-um. uchun)
1	GOST 30245-2003	Yuqori kamar 63x32x2.5 L=2920	1	9,83	39,34
2	GOST 30245-2003	Pastki kamar 63x32x2.5 L=3000	1	10,10	40,42
3	GOST 30245-2003	Ustun 30x30x2.5 L=jami	3.4	2,07	28,15
4	GOST 30245-2003	Kashak 30x30x2.5 L=jami	2.5	2,07	20,70
5	GOST 30245-2003	Косынка -4x200 L=300	2	1,88	15,07
6	GOST 30245-2003	Косынка -4x200 L=200	2	1,26	10,05
					153,73
		Закладной деталь Зд-1	4		
1	GOST 19903-90	Лист стальной -8x200мм L=200	4	2,51	10,05
1	GOST 19903-90	Лист стальной -6x70мм L=50	4	0,165	0,66
		Анкерный болт M12 L=150	16		Dona



Asosiy kirish qismi rejasi

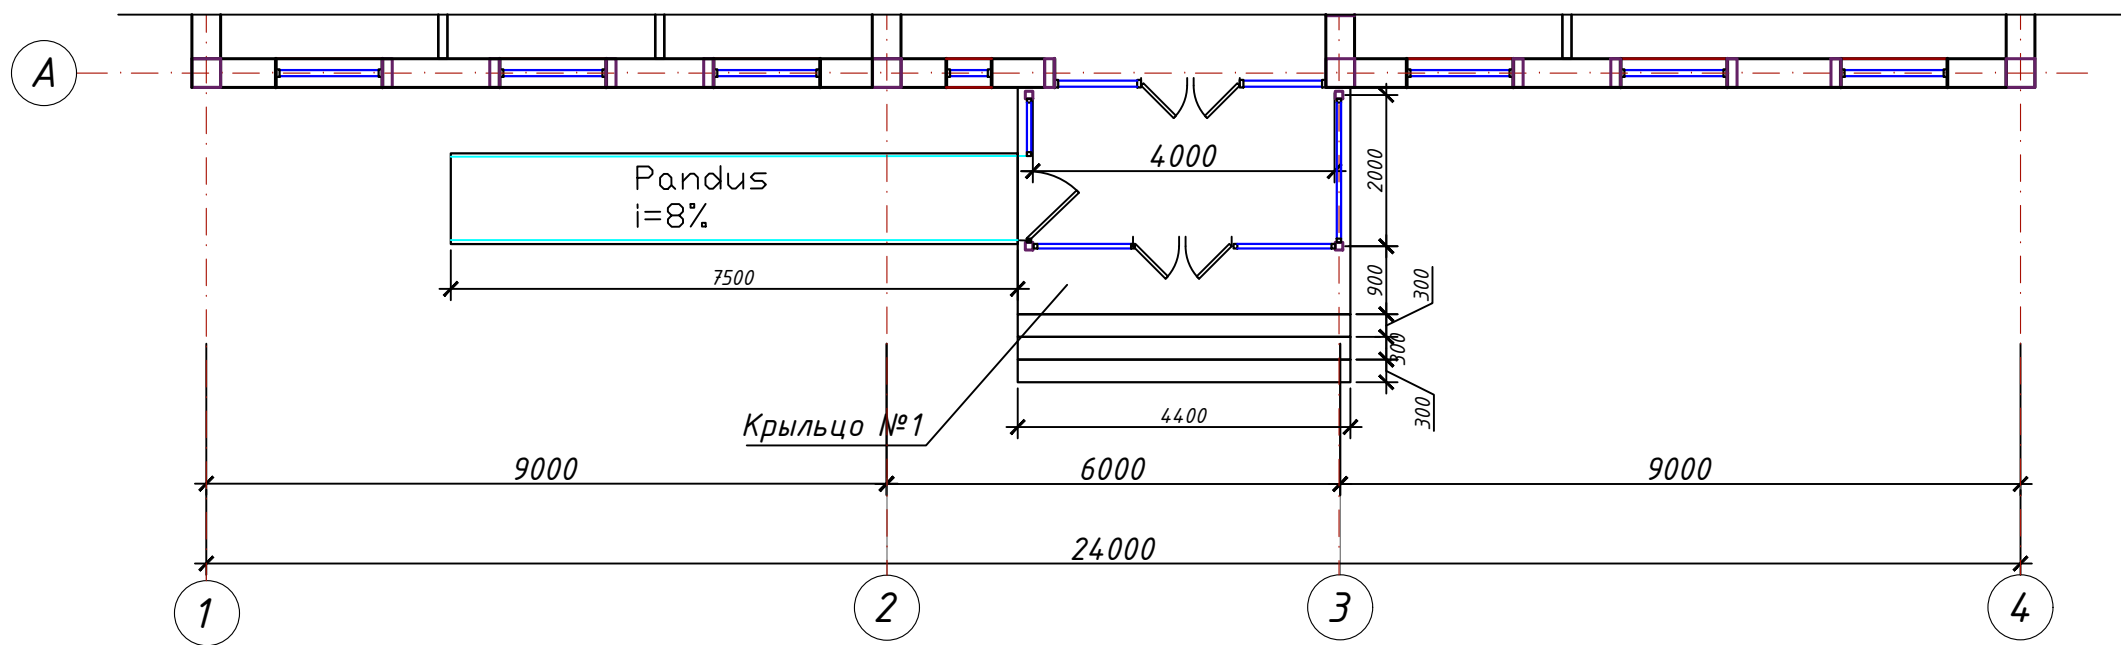

Пойдевор rejasi

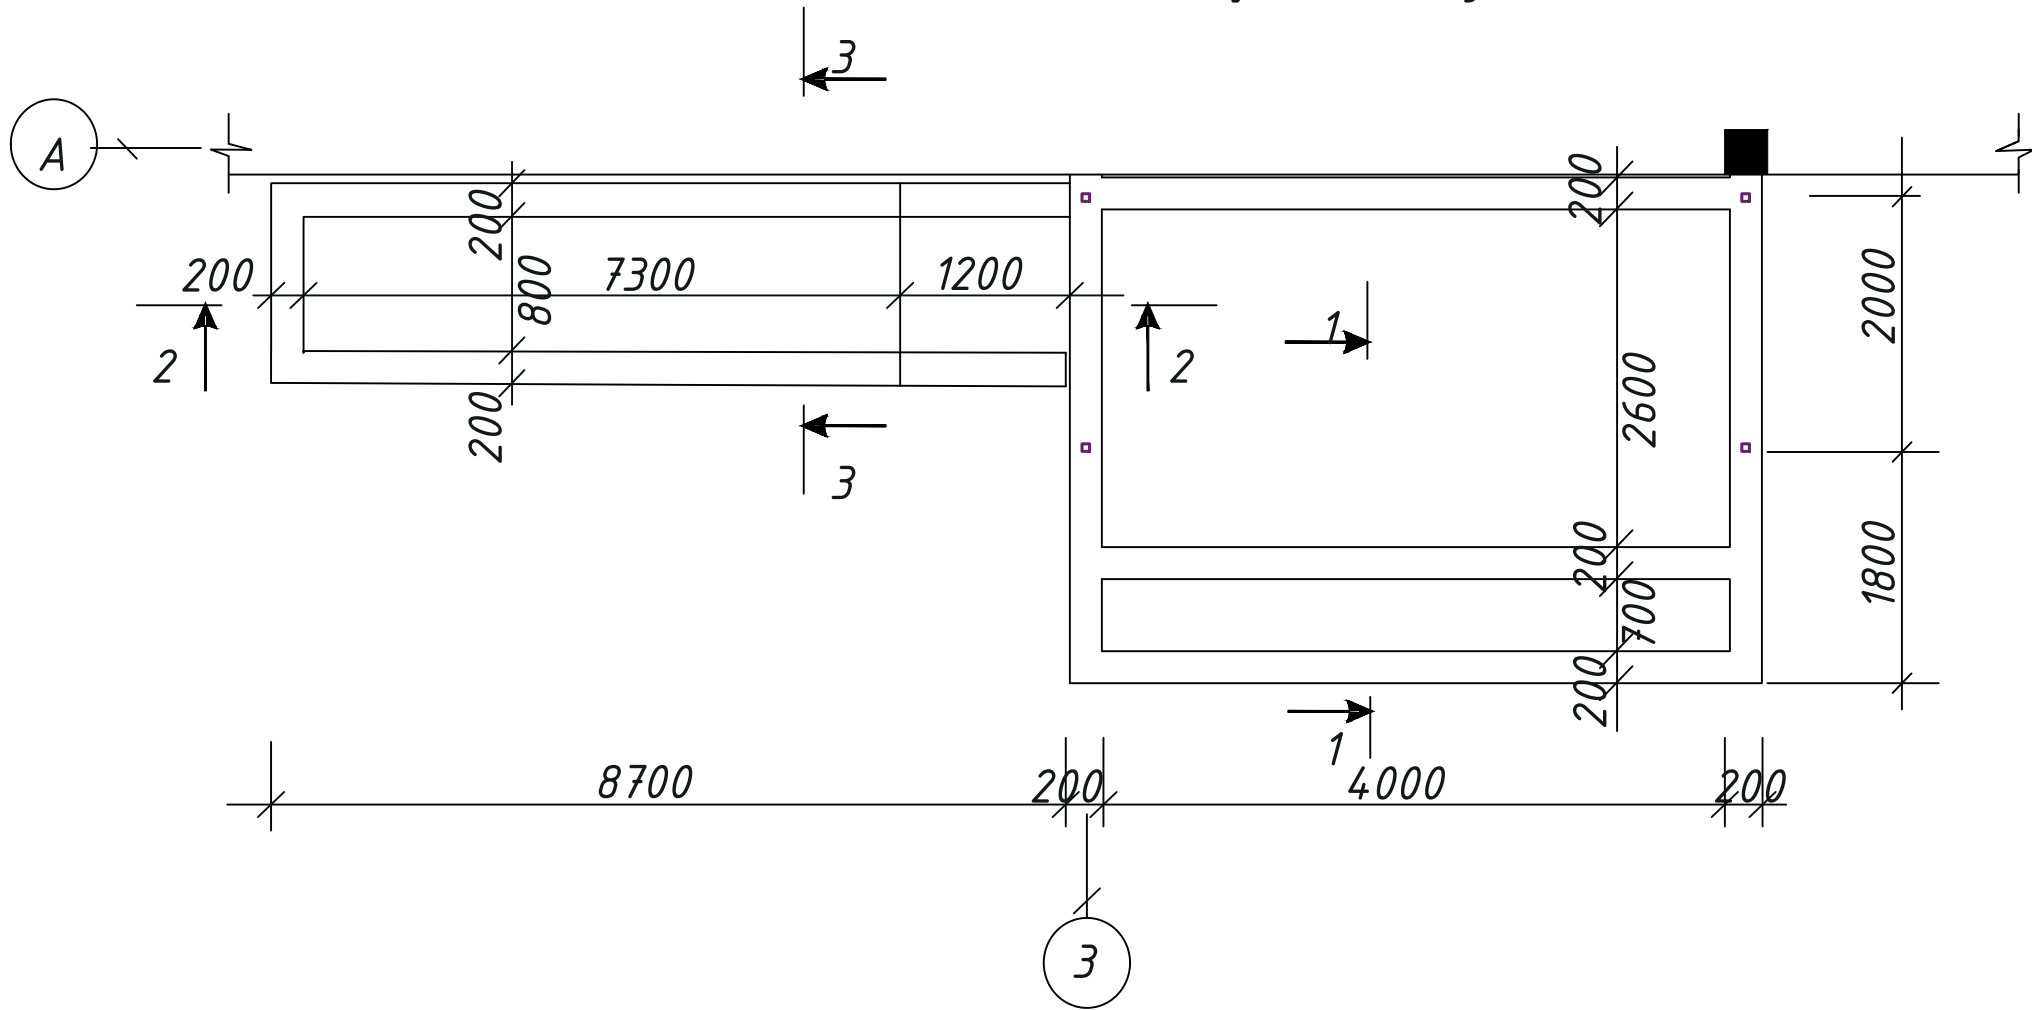

2-2

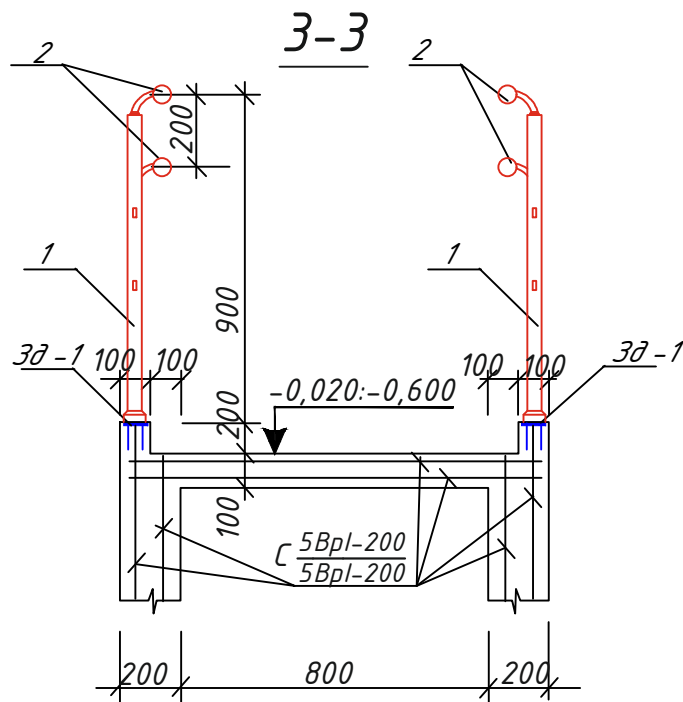
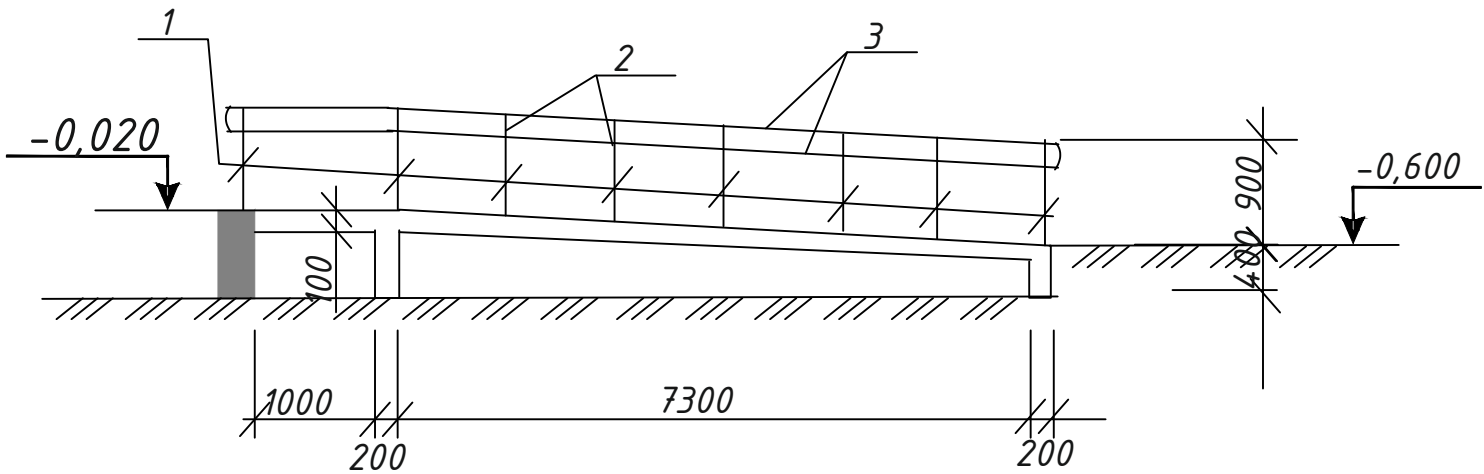


Zina №1 va pandus elementlari xarajatlar jadvali




belgi	belgilash	nomi	soni	og'irligi kg	eslatma
		Zina №1	1		dona
	GOST 8478-81	Setka $\frac{5Bpl-100}{5Bpl-100}$	26,0	3,08	m ²
		B15 sinfli beton	4,7		m ³
		Keramogranit plita bilan pardoqlash	24,5		m ²
		Shag'al tuproq bilan to'ldirish 4,2			m3
		Pandus	1		dona
	GOST 8478-81	Setka $\frac{5Bpl-100}{5Bpl-100}$	17,8	3,08	m ²
		B15 sinfli beton	3,6		m ³
		Keramogranit plita bilan pardoqlash	13,6		m ²
		Shag'al tuproq bilan to'ldirish 2,4			m3
		Pandus tutqichi (n/m)	17,4		nm
		Закладной деталь ЗД1			
6	GOST19903-74*	-- 80x6 L=80	1	0,3	шт
7	GOST5781-82*	Φ10 A-I L=600	1	0,37	шт

Расход на ограждение пандуса

Ограждение для пандусов ОГ-1 готоваяизделия, выполнить из хромированным нержавеющей стали, Лощ - 17,4 п.м
Проектом представленны эскизные схемы ограждений и могут меняться при условии взаимосогласований

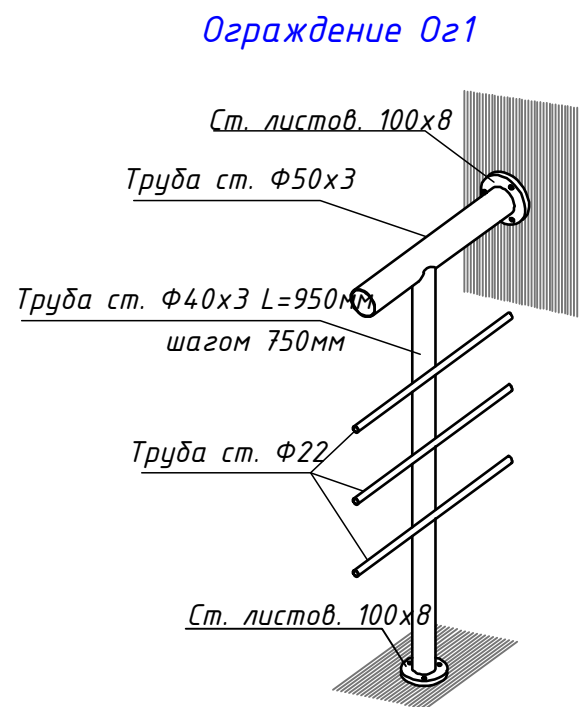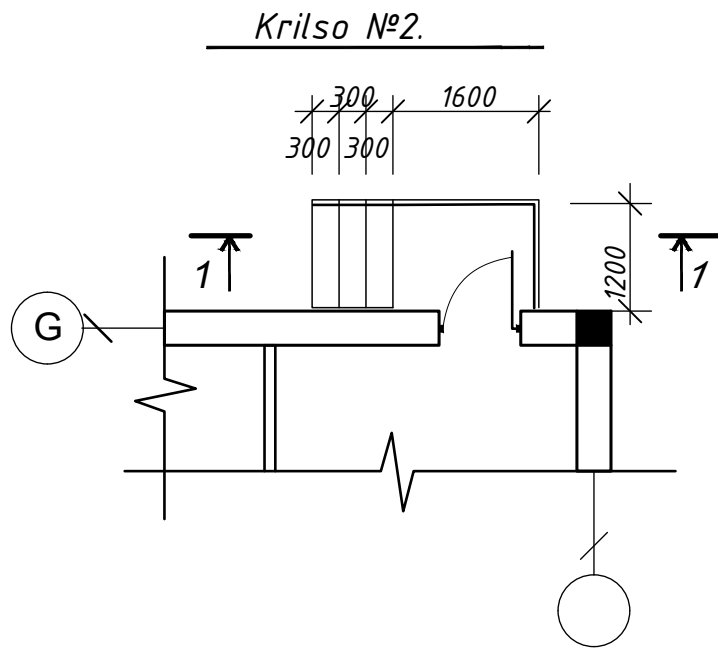

Плитка керамизгранитная плита
с шероховатой поверхностью
Цементно песчаный раствор - 20мм
Площадка из бетона кл. В15 - 100мм
Послойно уплотнённый гравийной грунт

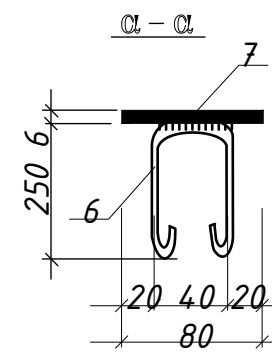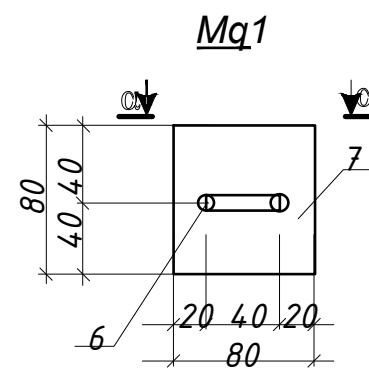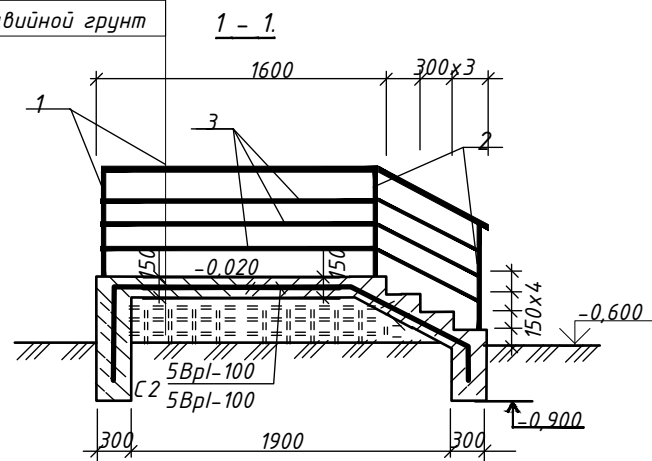

При выполнении стойка ограждение предусмотреть установку закладных деталей ЗД1 для крепления металлических стоек Ог.

В местах отсутствия монолитных колонн и сердечников крепиться с анкерные шпильками. Соединение металлических элементов производить сваркой электродами типа Э42 по РСТУз865-98. Высоту свариваемых швов принимать не менее 8мм толщину самих элементов.

По металлическим конструкциям выполнить антикоррозионную защиту краской. Konstruksiya elementlari va devor orasidagi tikuvlar tsement bilan to'ldiring qorishma M50.

5. Ushbu varaqni AQ - varaqlari bilan birgalikda ko'rilsin.



Спецификация элементов к крыльцо №2.

Belgi	Belgilanishi	Nomlanishi	Soni	og'irligi kg	Eslatma
1	2	3	4	5	6
	Данный лист	Крыльцо №1	2		шт
ЗД1	Данный лист	Закладная деталь ЗД1	6	0,67	шт
		Крыльцо №1	1		
С1	РСТУз.866-98.	Сетка 5Врл-100 L=общ.	7,0	3,08	м2
		Бетон кл. В15	1,8		м3
		Площадок ступеней и подступенников керамизгранитная плита			5,7 м2
		Закладная деталь ЗД1		0,67	
7	ГОСТ19903-74*	-- 80x6 L=80	1	0,3	шт
8	ГОСТ5781-82*	Ф10 А-І L=600	1	0,37	шт



				2026	KJ
				Andijon viloyati Izboskan tumani Chuvama oilaviy poliklinikasini rekonstruksiya qilish.	
Lavozim	ismi sharifi	Imzo	Sana	Oilaviy poliklinika binosi	
L.B.M.	Shamshidinov B			Adad	Varoq
				PP	25
Bajardi	Shamshidinov B			Varoqlar	28
				Крыльцо №2. Спецификация элементов	
				"Sardor Qurilish Maks" MChJ	

Metall soyabon elementlarining xususiyatlari.

Belgi	Belgilanishi	Nomlanishi	Soni	og'irligi kg	Eslatma
Ms1	Ushbu varoqda	Metall soyabon Ms1	2		dona
Mq1	Ushbu varoqda	Mahkamlovchi qism Mq1	42	0,67	dona
	(bir dona uchun sarf)	Metall to'sqich MT1			
1	GOST 8732-78	Truba $\Phi 32$ L=3200	2	5,82	11,64
2	GOST 8732-78	Truba $\Phi 25$ L=2400	4	3,336	13,34
3	GOST 8732-78	Truba $\Phi 32$ L=1800	2	3,28	6,56
4	GOST 103-80	Полоса 30x2 L=jami	9,2	0,47	4,32
5	GOST 8509-86	Ugolok 63x5 L=300	2	1,4	2,8
	высокопрочной поликарбонат типа "LEXAN" qoplama		4,0		2 м
	(bir dona uchun sarf)	Mahkamlovchi qism MQ1		0,67	
7	GOST 19903-74*	-- 80x6 L=80	1	0,3	dona
6	GOST 5781-82*	$\Phi 10$ A-I L=600	1	0,37	dona

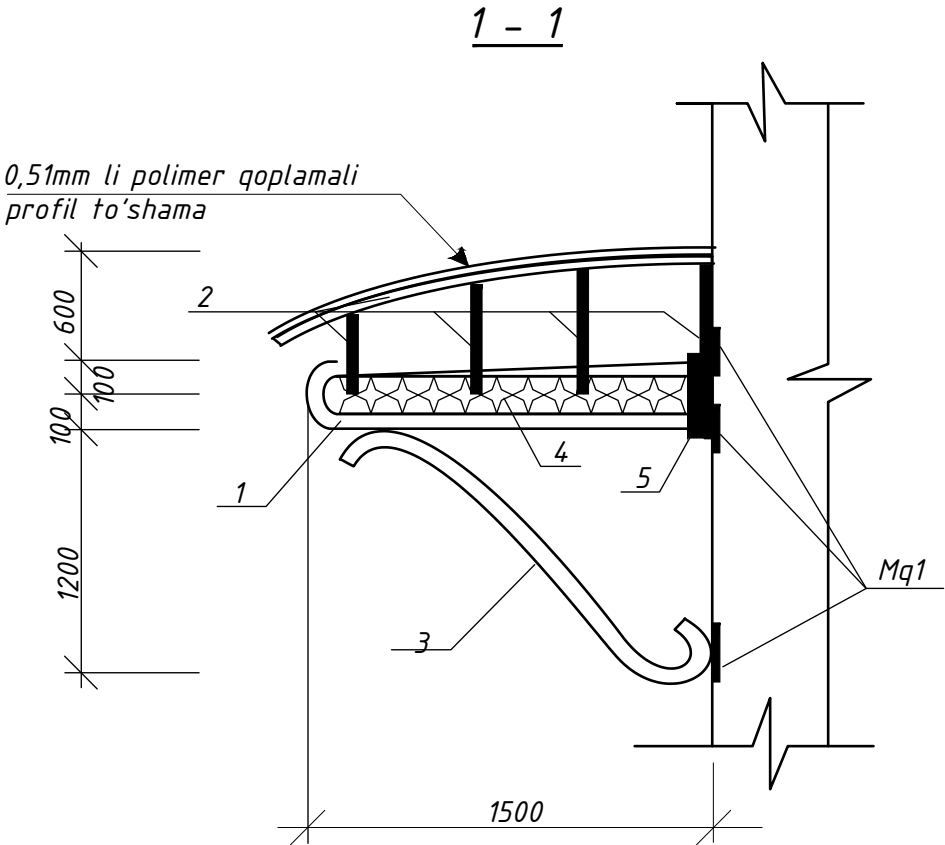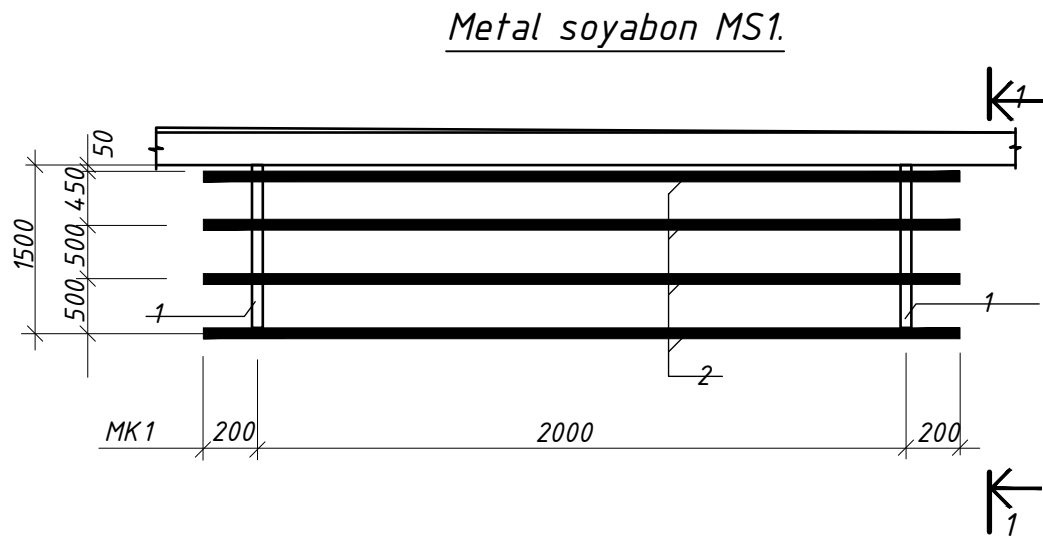

Mq1

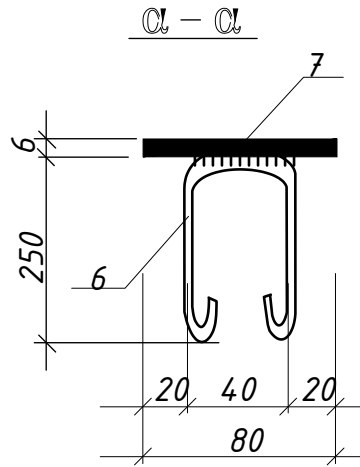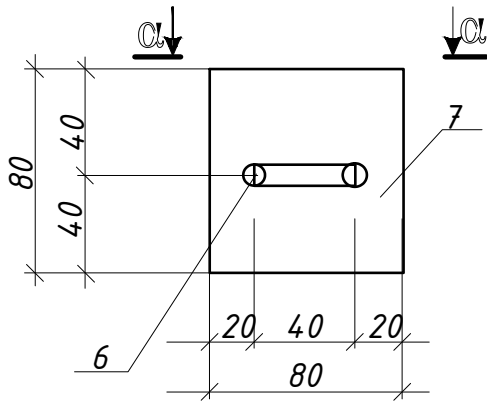

Metall elementlarning ulanishi RSTUz865-98 ga muvofiq E42 tipidagi elektrodlar bilan payvandlash orqali amalga oshiriladi. Payvandlanadigan tikuvlarning balandligi elementlarning qalinligidan kam bo'lmasligi kerak. Birlashtiruvchi metall qismlar va konstruksiyalar PF-020 GOST18.186-79 ga muvofiq 2 marta PF-115 markasining emal bo'yog'i bilan qoplangan.

				2026	KJ			
				Andijon viloyati Izboskan tumani Chuvama oilaviy poliklinikasini rekonstruksiya qilish.				
Lavozim	ismi sharifi	Imzo	Sana					
L.B.M.	Shamshidinov B			Oilaviy poliklinika binosi		Adad	Varoq	Varoqlar
						<u>pn</u>	<u>26</u>	<u>28</u>
Bajardi	Shamshidinov B			Metal soyabon №1.		“Sardor Qurilish Maks” MChJ		

