

*O'zbekiston Respublikasi
Andijon viloyati Andijon shaxri
"Sardor Qurilish Maks" MCHJ*

*Республика Узбекистан
город Андижан Андижанская область
ООО "Sardor Qurilish Maks"*

ISHCHI LOYIHA

*Andijon viloyati Izboskan tumani Chuvama oilaviy
poliklinikasini rekonstruksiya qilish*


NBSH rejasi

Direktor:  *S.Xolmatov*

L.B.M:  *B.Shamshidinov*

Andijon- 2026 y

NBSH rejasi M 1:500

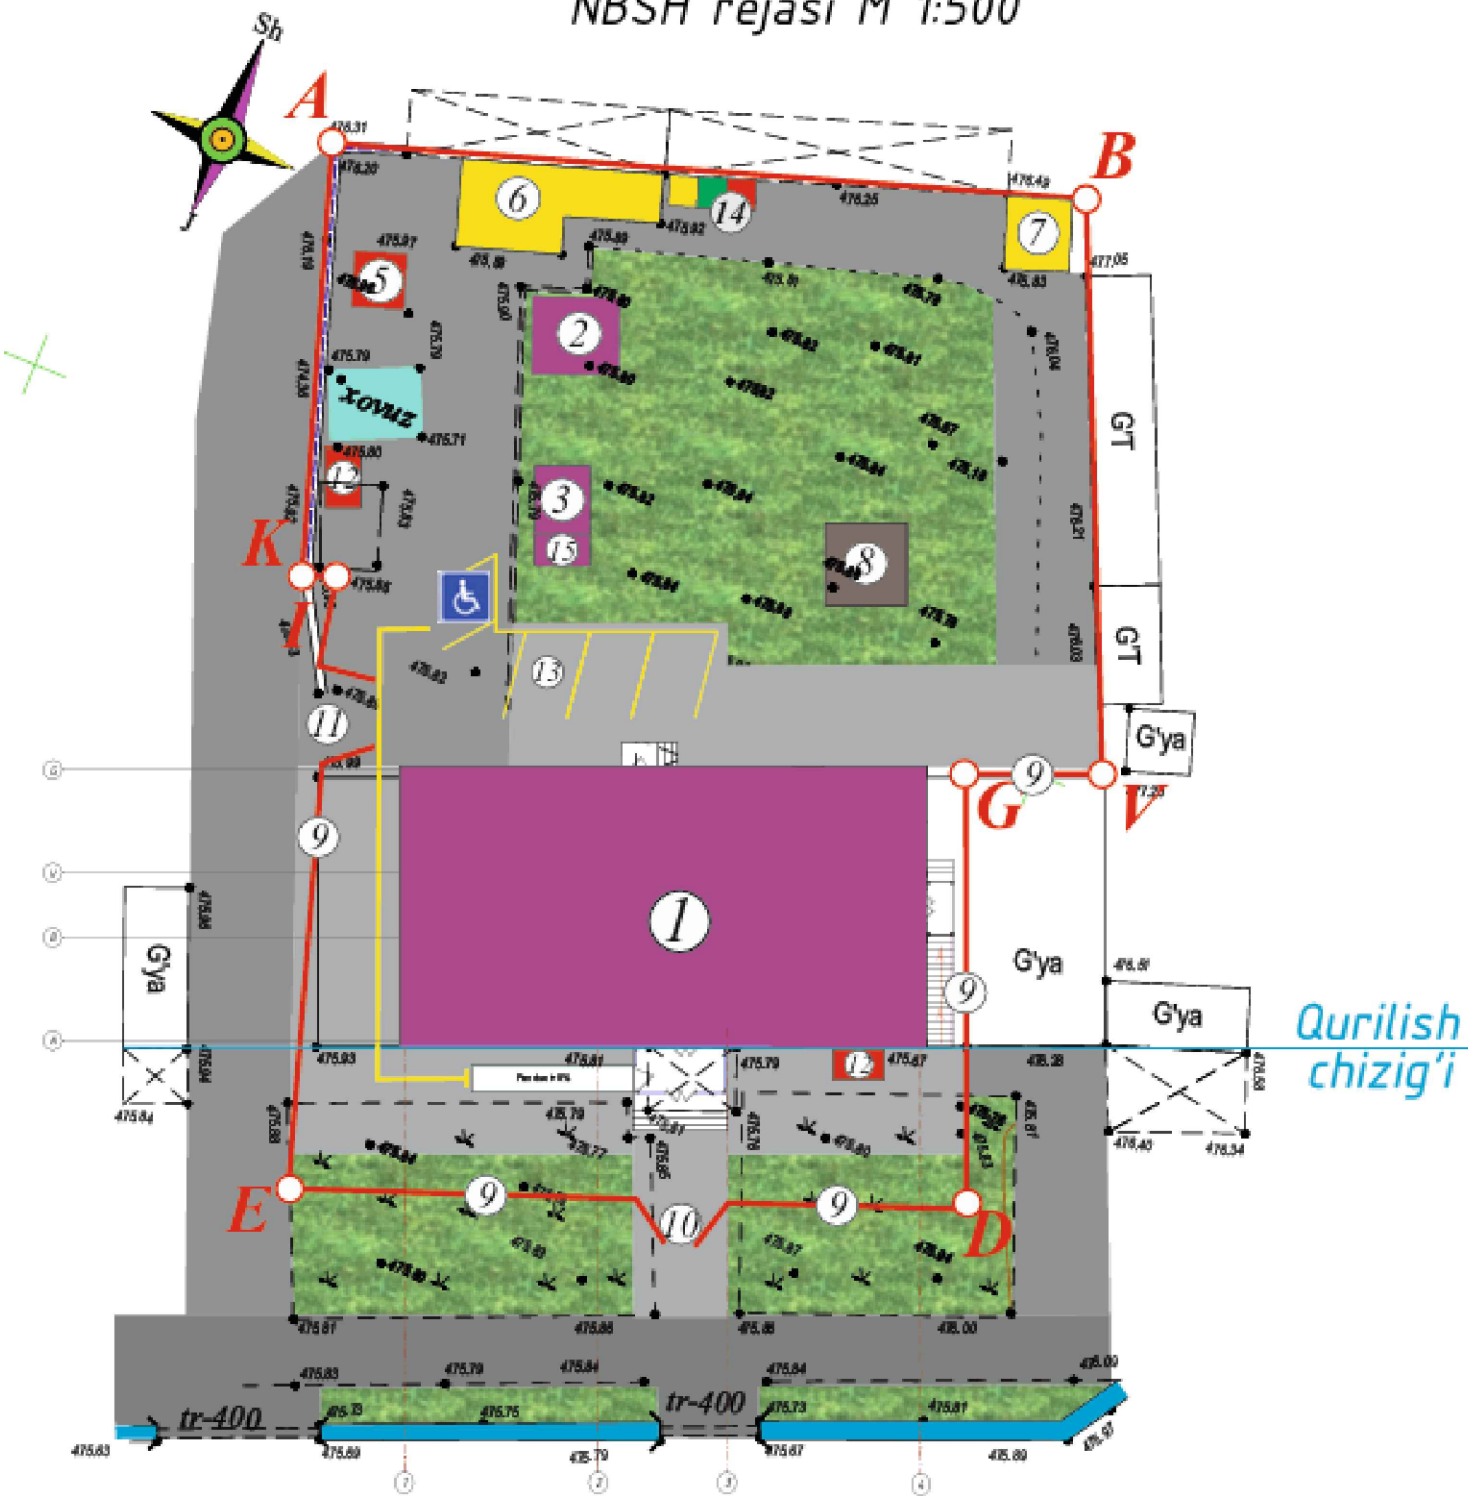

Shartli belgilar

- Loyixaviy binolar
- Ko'kalamzorlashtirish
- Yo'laklar




Bino va inshootlar qaydnomasi

T/P	Nomlanishi	Sant	Maydoni, m2		Qurilish hajmi, m3		Loyiha t'v. Loyiha-mi ishlab chiqargan tashkilot nomi	
			Qurilish		Umumiy			
			1 dona	jami	1 dona	jami	1 dona	jami
1	50 qatnovli oilaviy poliklinika binosi	1	318,00	318,00				Loyihaviy
2	Ko'mir va o'tin saqlash ombori 3,6x4,0	1	14,4	14,4				Loyihaviy
3	Qozonxona	1	10,00	10,00				Loyihaviy
4	50 m3 li suv saqlash ombori	1	6,20	4,20				Loyihaviy
5	Transformator	dona	1	1				Loyihaviy
6	Xojatxona	m2	30,00	30,00				Mavjud
7	Qo'shimcha bino	m2	10,00	10,00				Mavjud
8	15m3 li oqava suv yigish havzasi (yopiq)	1	10,5	10,5				Loyihaviy
9	Metal panjara	m	86,00	86,00				Loyihaviy
10	Asosiy kirish darvozasi	m2	4,50	4,00				Loyihaviy
11	Xo'jalik ishlari darvozasi	m2	4,50	4,00				Loyihaviy
12	Yong'inga qarshi jihozlar	dona	2,0	2,00				Loyihaviy
13	Autoturargoh	m2	25	25				Loyihaviy
14	Chiqindi qutikari	komp	1	1				Loyihaviy
15	Chiller uchun naves	m2	12,0	12,0				Loyihaviy

Poz.	Наименования	Кол.	Umumiy	Примеч.
1	Ogohlantiruvchi takil plitka 300x300x30mm	18	1.62	m²
2	Yo'naltiruvchi takil plitka 300x300x30mm	30	2.70	m²
3	Autoturargoh belgisi(Nogironlar uchun)	1	1	dona
4				

				Andijon viloyati Izboskan tumani Chuvama oilaviy poliklinikasini rekonstruksiya qilish			
Lavozim	ismi sharifi	Imzo	Sana				
L.B.M.	B.Shamshidinov			Oilaviy poliklinika binosi		Adad	Varoq
Bajardi	U.Ne'matjonov					РП	1
				Bosh reja		Varoqlar	7
				"Sardor Qurilish Maks" MCHJ			

1-Qavat devor rejasi. M 1:100

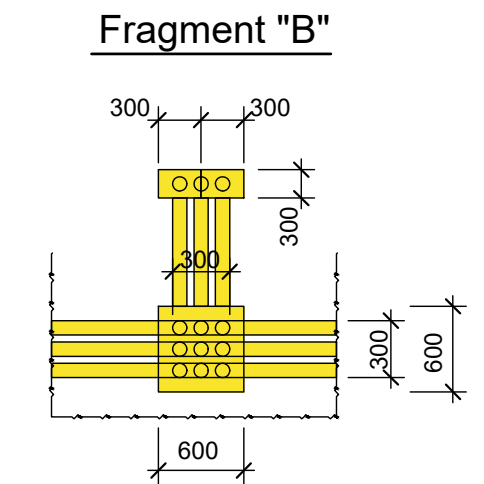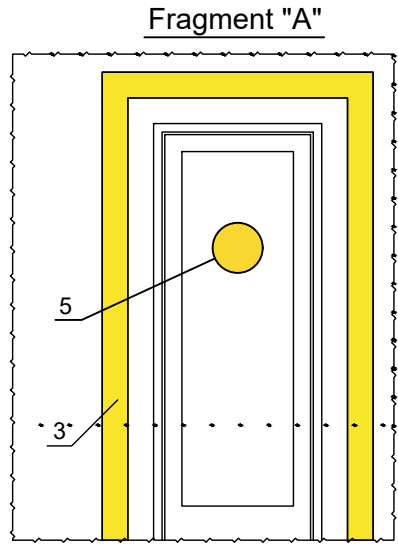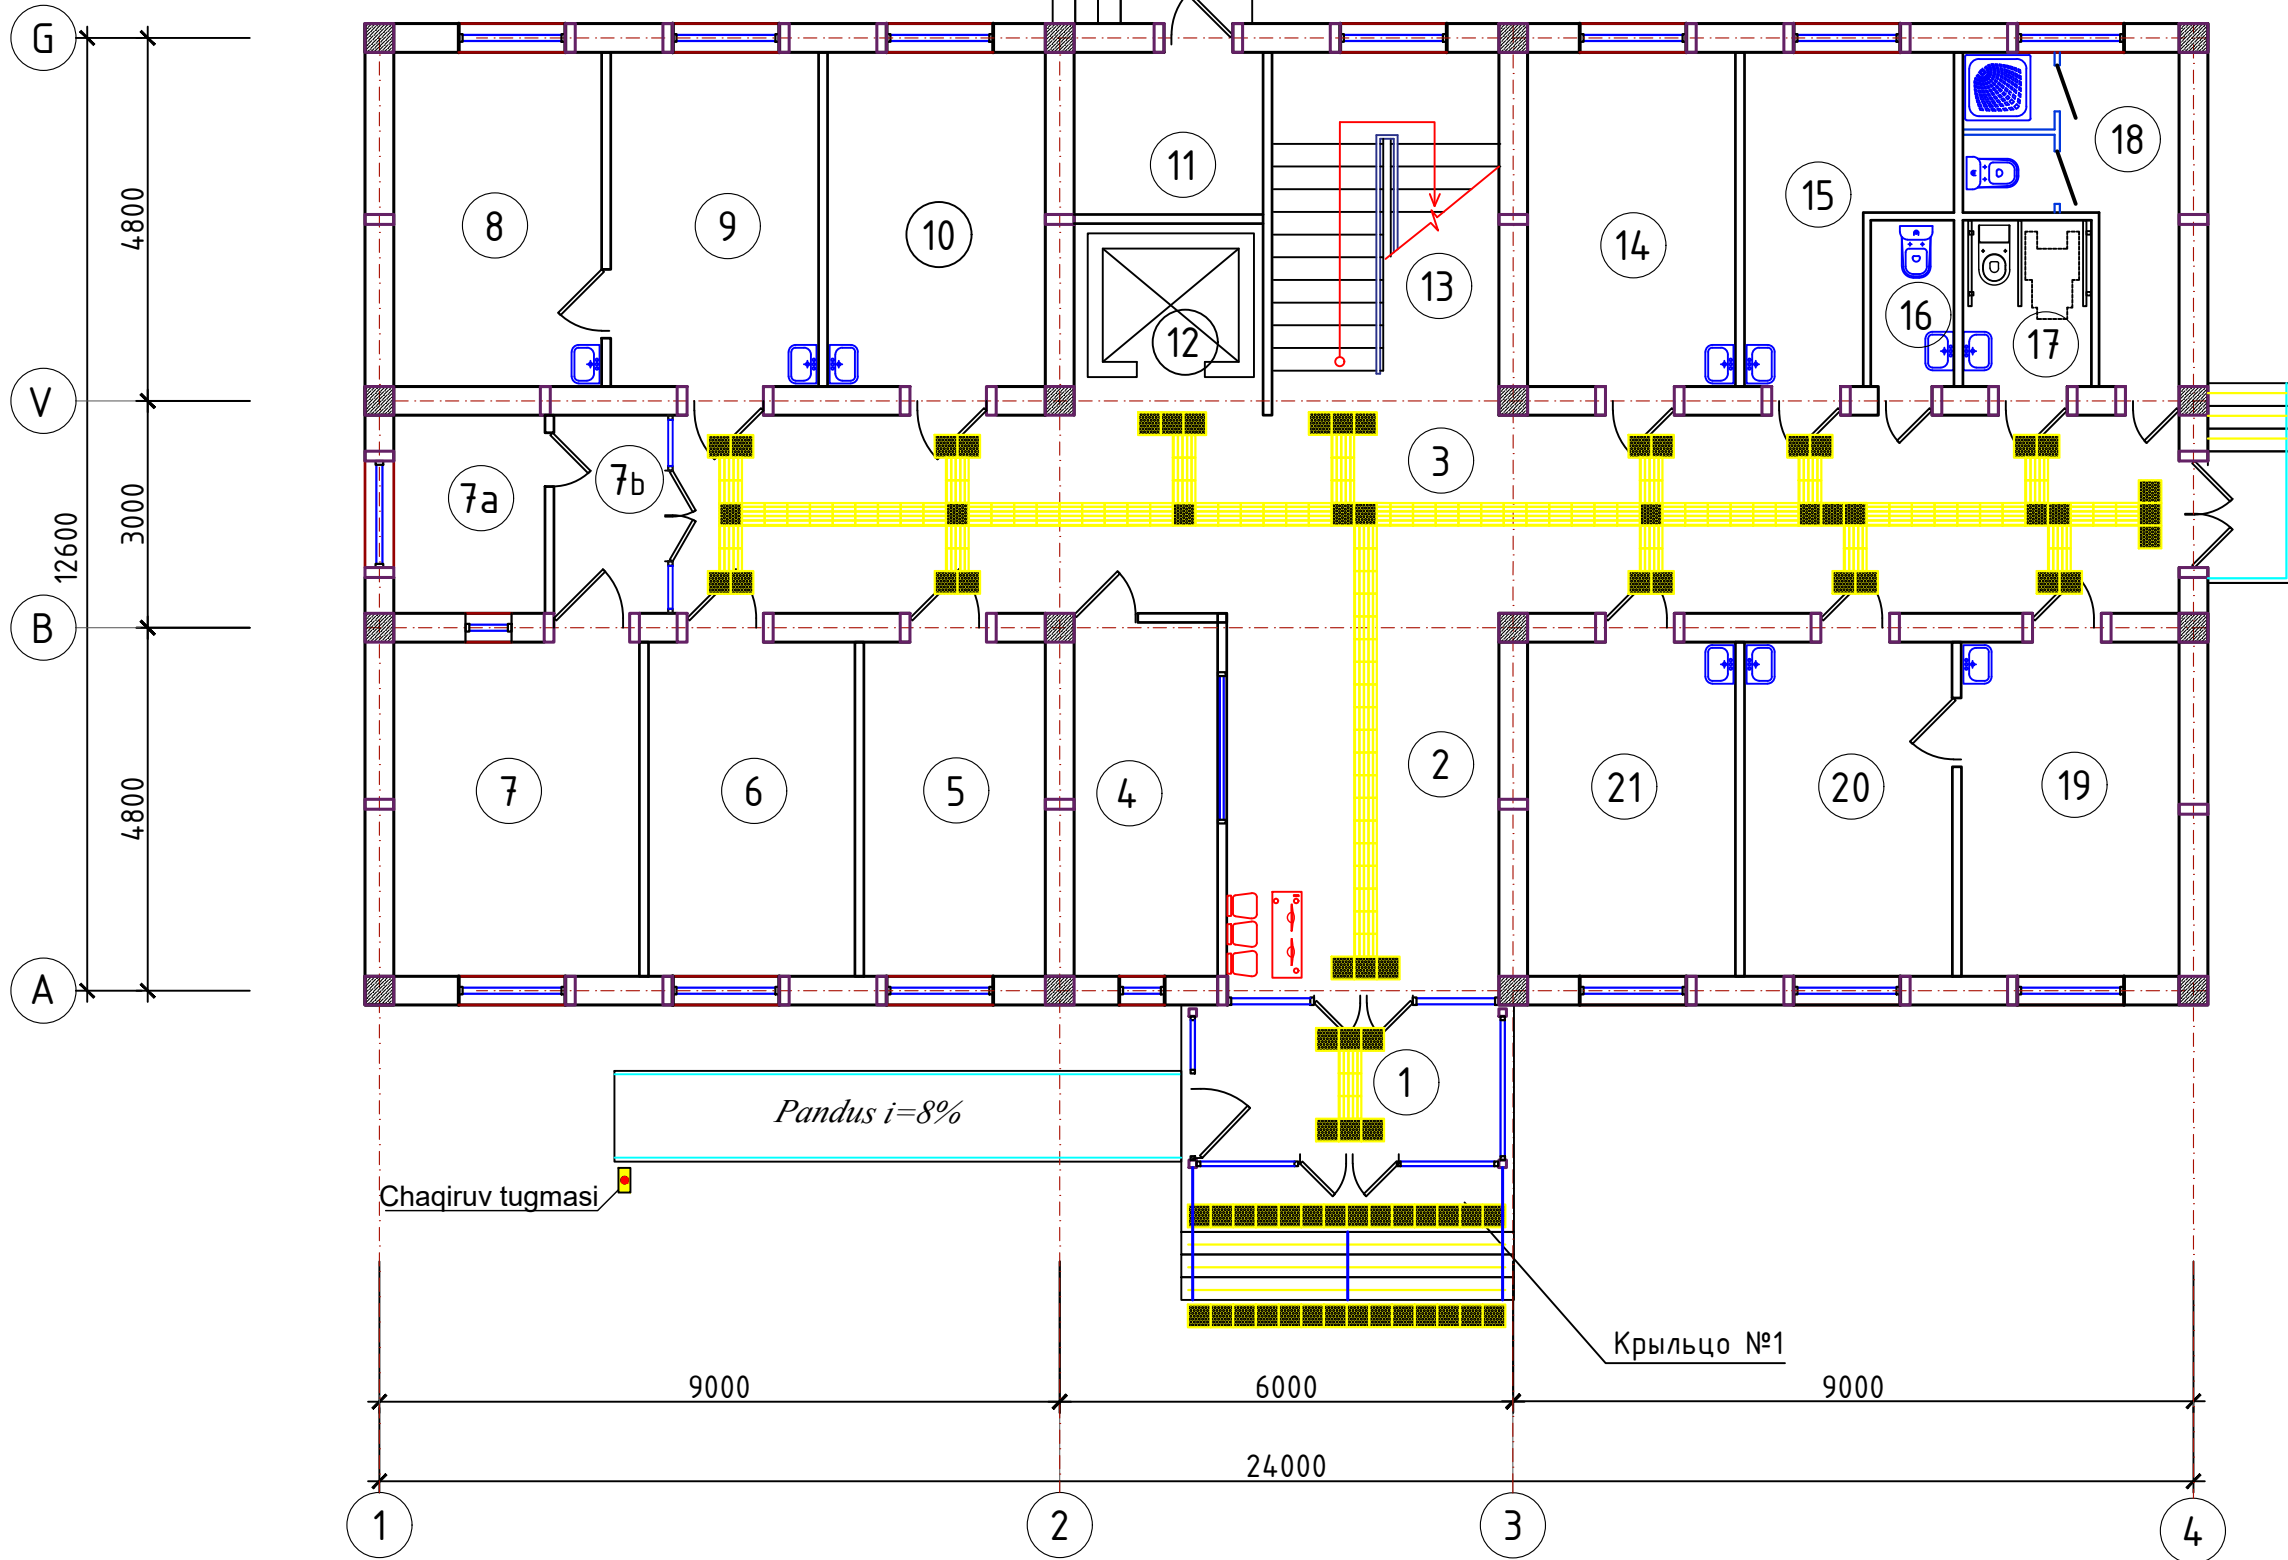




Условные обозначения

-  -Плитка тактильная предупреждающая напольная из ПУ 300х300 на самоклещей
-  -Плитка тактильная направляющая напольная из ПУ 300х300 на самоклещей
-  -Противоскользящий алюминиевый профиль



<i>Поз.</i>	<i>Наименования</i>	<i>Кол.</i>	<i>Umumiy</i>	<i>Примеч.</i>
<i>1</i>	<i>Ogohlantiruvchi takil qoplama 300x300x30mm</i>	<i>49</i>	<i>4.41</i>	<i>м²</i>
<i>2</i>	<i>Yo'naltiruvchi takil qoplama 300x300x30mm</i>	<i>100</i>	<i>9.00</i>	<i>м²</i>
<i>3</i>	<i>Nur qaytaruvchi lenta</i>		<i>66</i>	<i>м</i>
<i>4</i>	Противоскользящий алюминиевый профиль		<i>12</i>	<i>м</i>
<i>5</i>	<i>Sariq doira 200 mm</i>	<i>10</i>	<i>10</i>	<i>шт</i>

				Andijon viloyati Izboskan tumani Chuvama oilaviy poliklinikasini rekonstruksiya qilish			
Lavozim	ismi sharifi	Imzo	Sana				
L.B.M.	B.Shamshidinov			Oilaviy poliklinika binosi	Adad	Varoq	Varoqlar
					PN	2	7
Bajardi	U.Neʼmatjonov			I-qavat rejasi	"Sardor Qurilish Maks" MCHJ		

2-Qavat devor rejasi. M 1:100

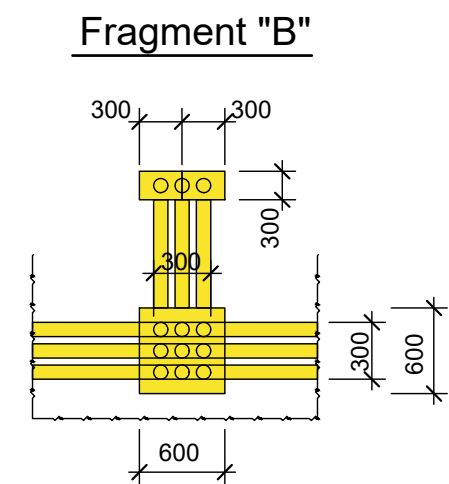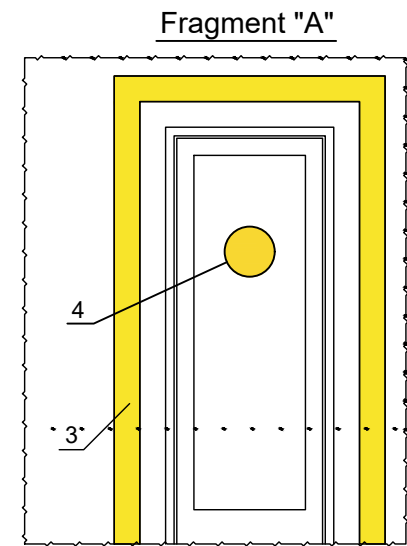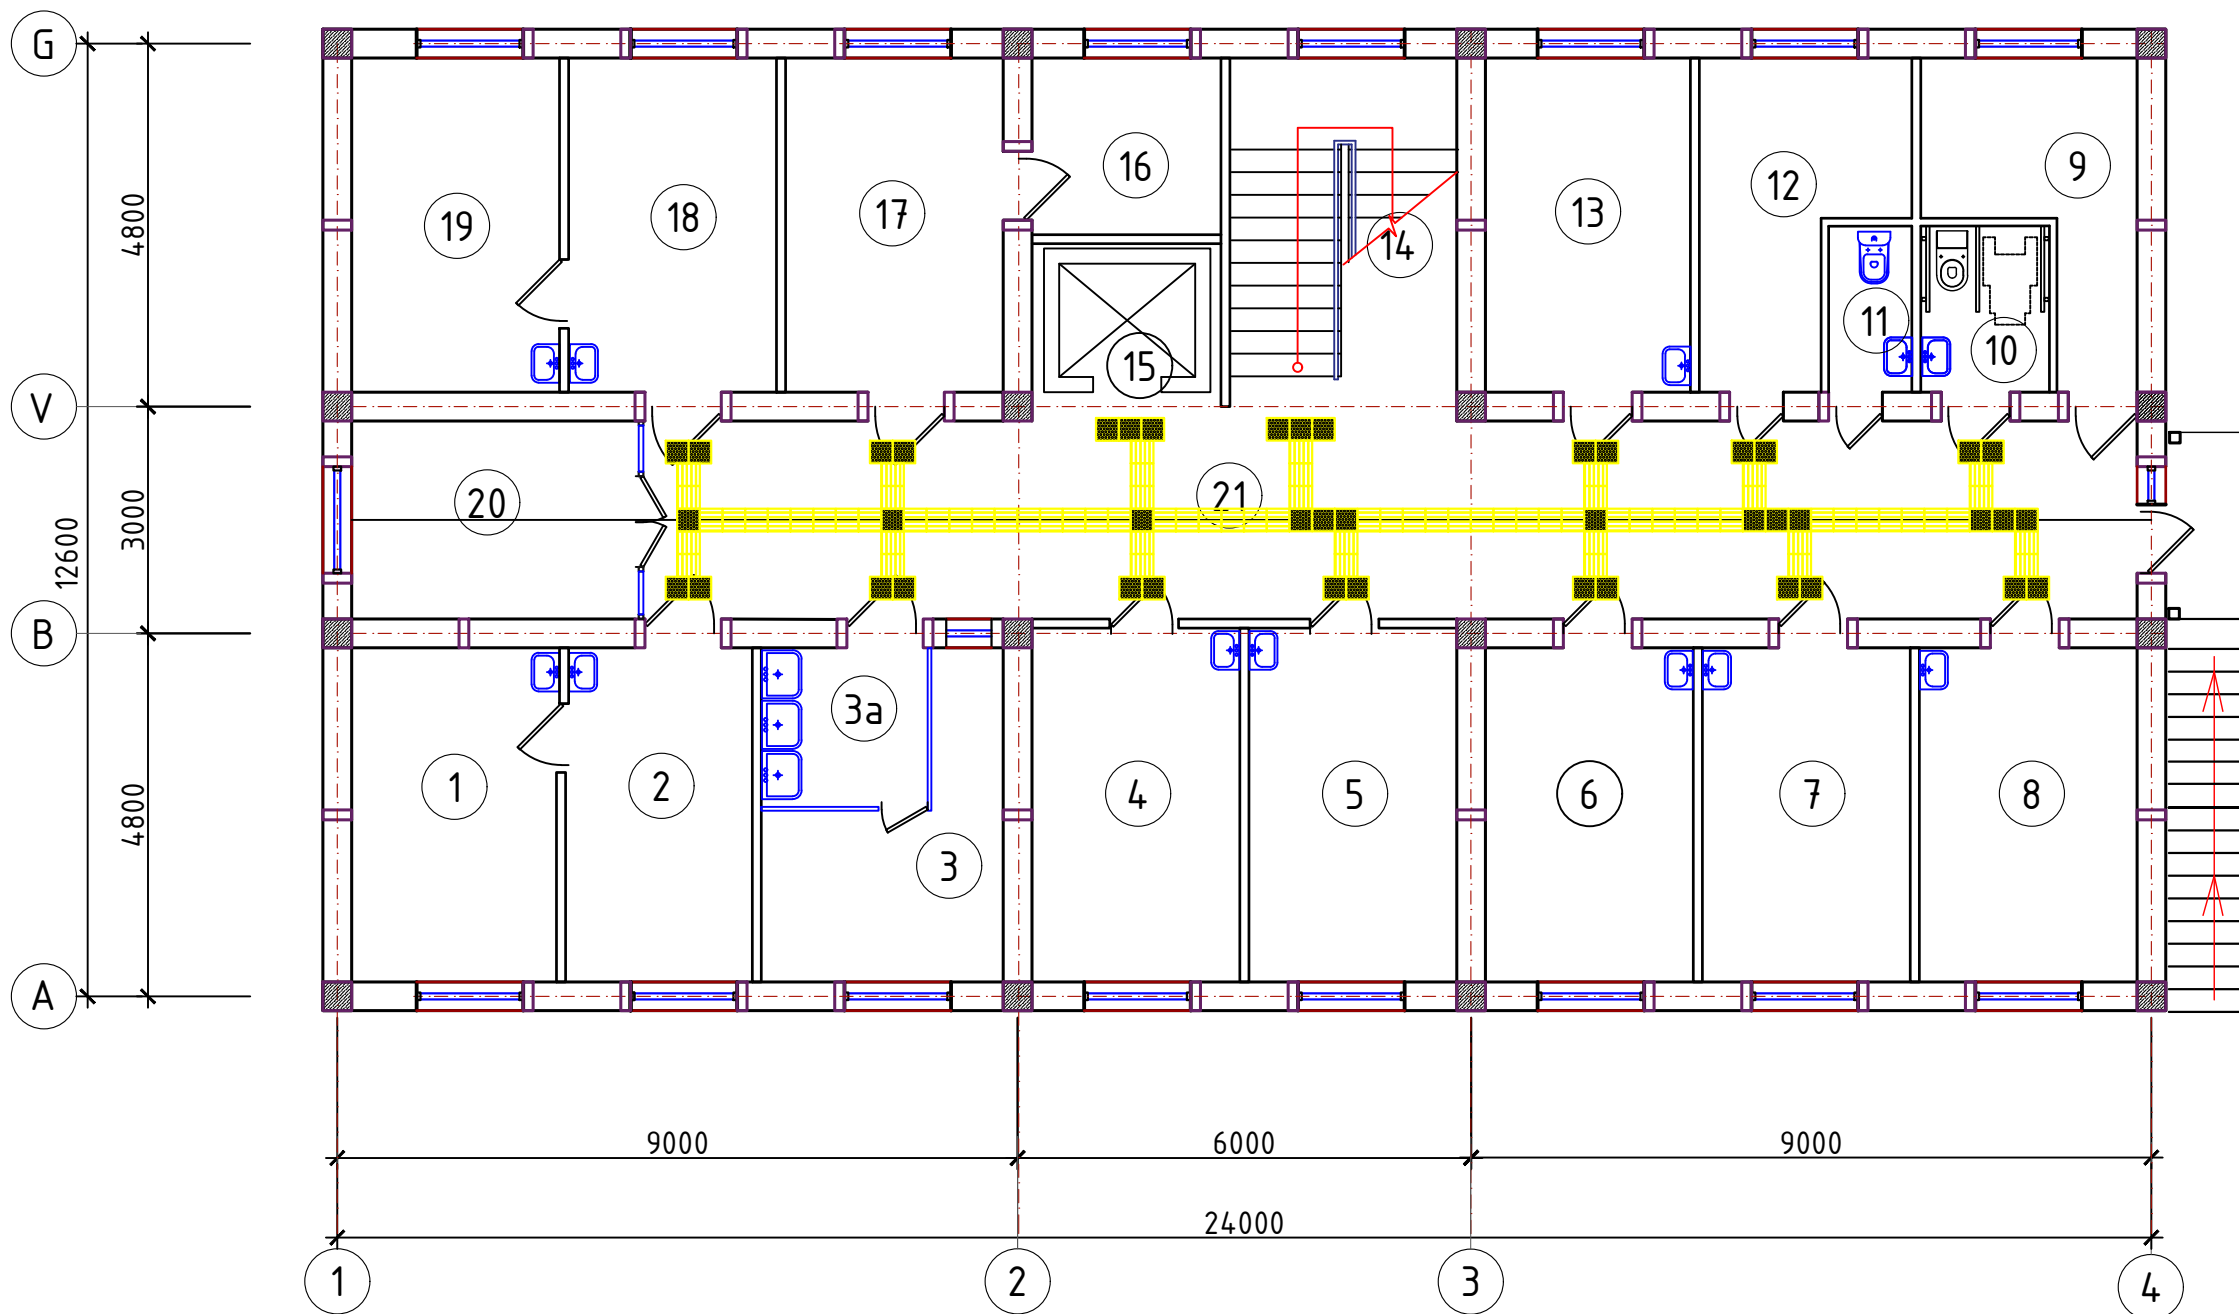

Условные обозначения

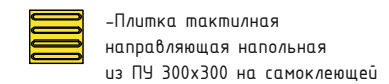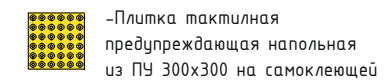


—Противоскользящий алюминиевый профиль

Поз.	Наименования	Кол.	Умумий	Примеч.
1	Ogohlantiruvchi takil qoplama 300x300x30mm	43	3.87	м²
2	Yo'naltiruvchi takil qoplama 300x300x30mm	77	6.93	м²
3	Nur qaytaruvchi lenta		66	м
4	Sariq doira 200 mm	1	12	шт

				Andijon viloyati Izboskan tumani Chuvama oilaviy poliklinikasini rekonstruksiya qilish			
Lavozim	ismi sharifi	Imzo	Sana				
				Oilaviy poliklinika binosi	Adad	Varoq	Varoqlar
L.B.M.	B.Shamshidinov				<u>PN</u>	3	7
Bajardi	U.Ne'matjonov			2-qavat rejasi	"Sardor Qurilish Maks" MCHJ		

Asosiy kirish qismi rejasi

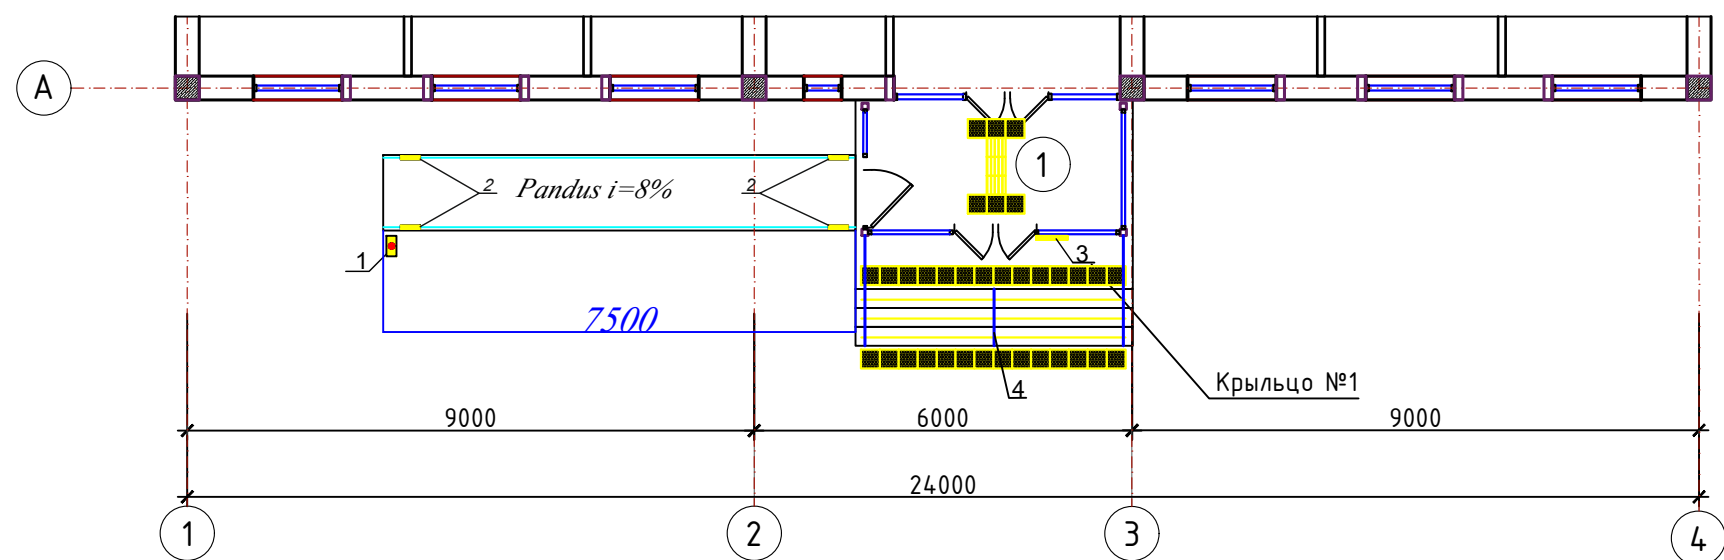


Поз.	Наименования	Кол.	Утумиу	Примеч.
1	Chaqiruv tugmasi	1	1	dona
2	Brayl alifboshi tushurilgan ushlagich	2	4	dona
3	Mnemonik Diagramma	1	1	dona
4	Tutqich nerjaveyka	2	2	m


Zina №1 va pandus elementlari xarajatlar jadvali

belgi	belgilash	nomi	soni	og'irligi kg	eslatma
		Zina №1	1		dona
	GOST 8478-81	Setka 5Bpl-100 5Bpl-100	26,0	3,08	m ²
		B15 sinfli beton	4,7		m ³
		Moyli bo'yoq bilan pardoqlash 2qatlam	24,5		m ²
		Shag'al tuproq bilan to'ldirish	4,2		m3
		Pandus	1		dona
	GOST 8478-81	Setka 5Bpl-100 5Bpl-100	17,8	3,08	m ²
		B15 sinfli beton	3,6		m ³
		Moyli bo'yoq bilan pardoqlash 2qatlam	13,6		m ²
		Shag'al tuproq bilan to'ldirish	2,4		m3
		Pandus tutqichi (n/m)	17,4		nm
		Закладной деталь ЗД1			
6	GOST19903-74*	-- 80x6 L=80	1	0,3	шм
7	GOST5781-82*	Φ10 A-I L=600	1	0,37	шм

2-2

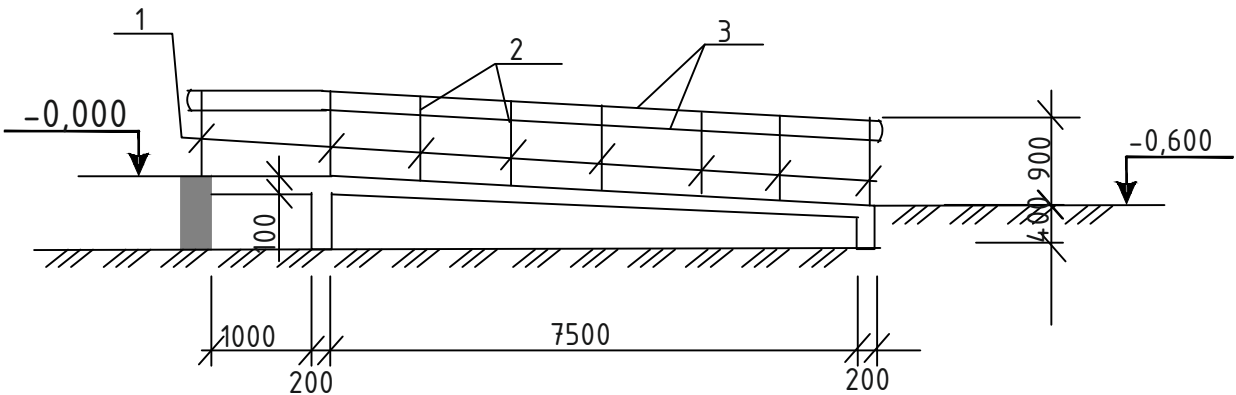


3-3

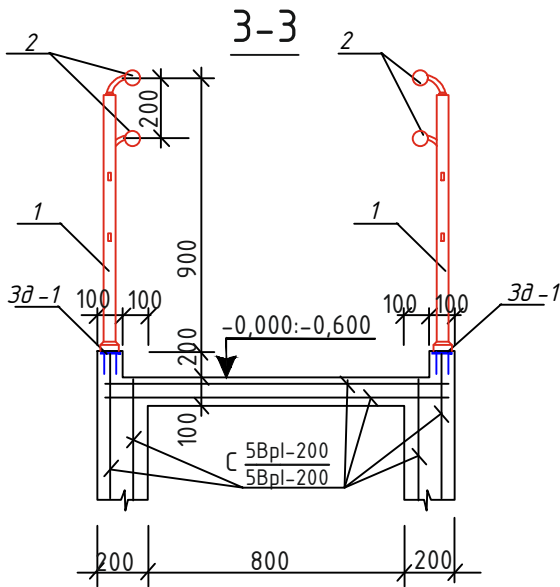




				Andijon viloyati Izboskan tumani Chuvama oilaviy poliklinikasini rekonstruksiya qilish		
Lavozim	ismi sharifi	Imzo	Sana	Oilaviy poliklinika binosi	Adad	Varoq
L.B.M.	B.Shamshidinov				РП	4
Bajardi	U.Ne'matjonov			Pandus rejasi	"Sardor Qurilish Maks" MCHJ	
						7

NBSH uchun Sanuzel (№ 17,10)

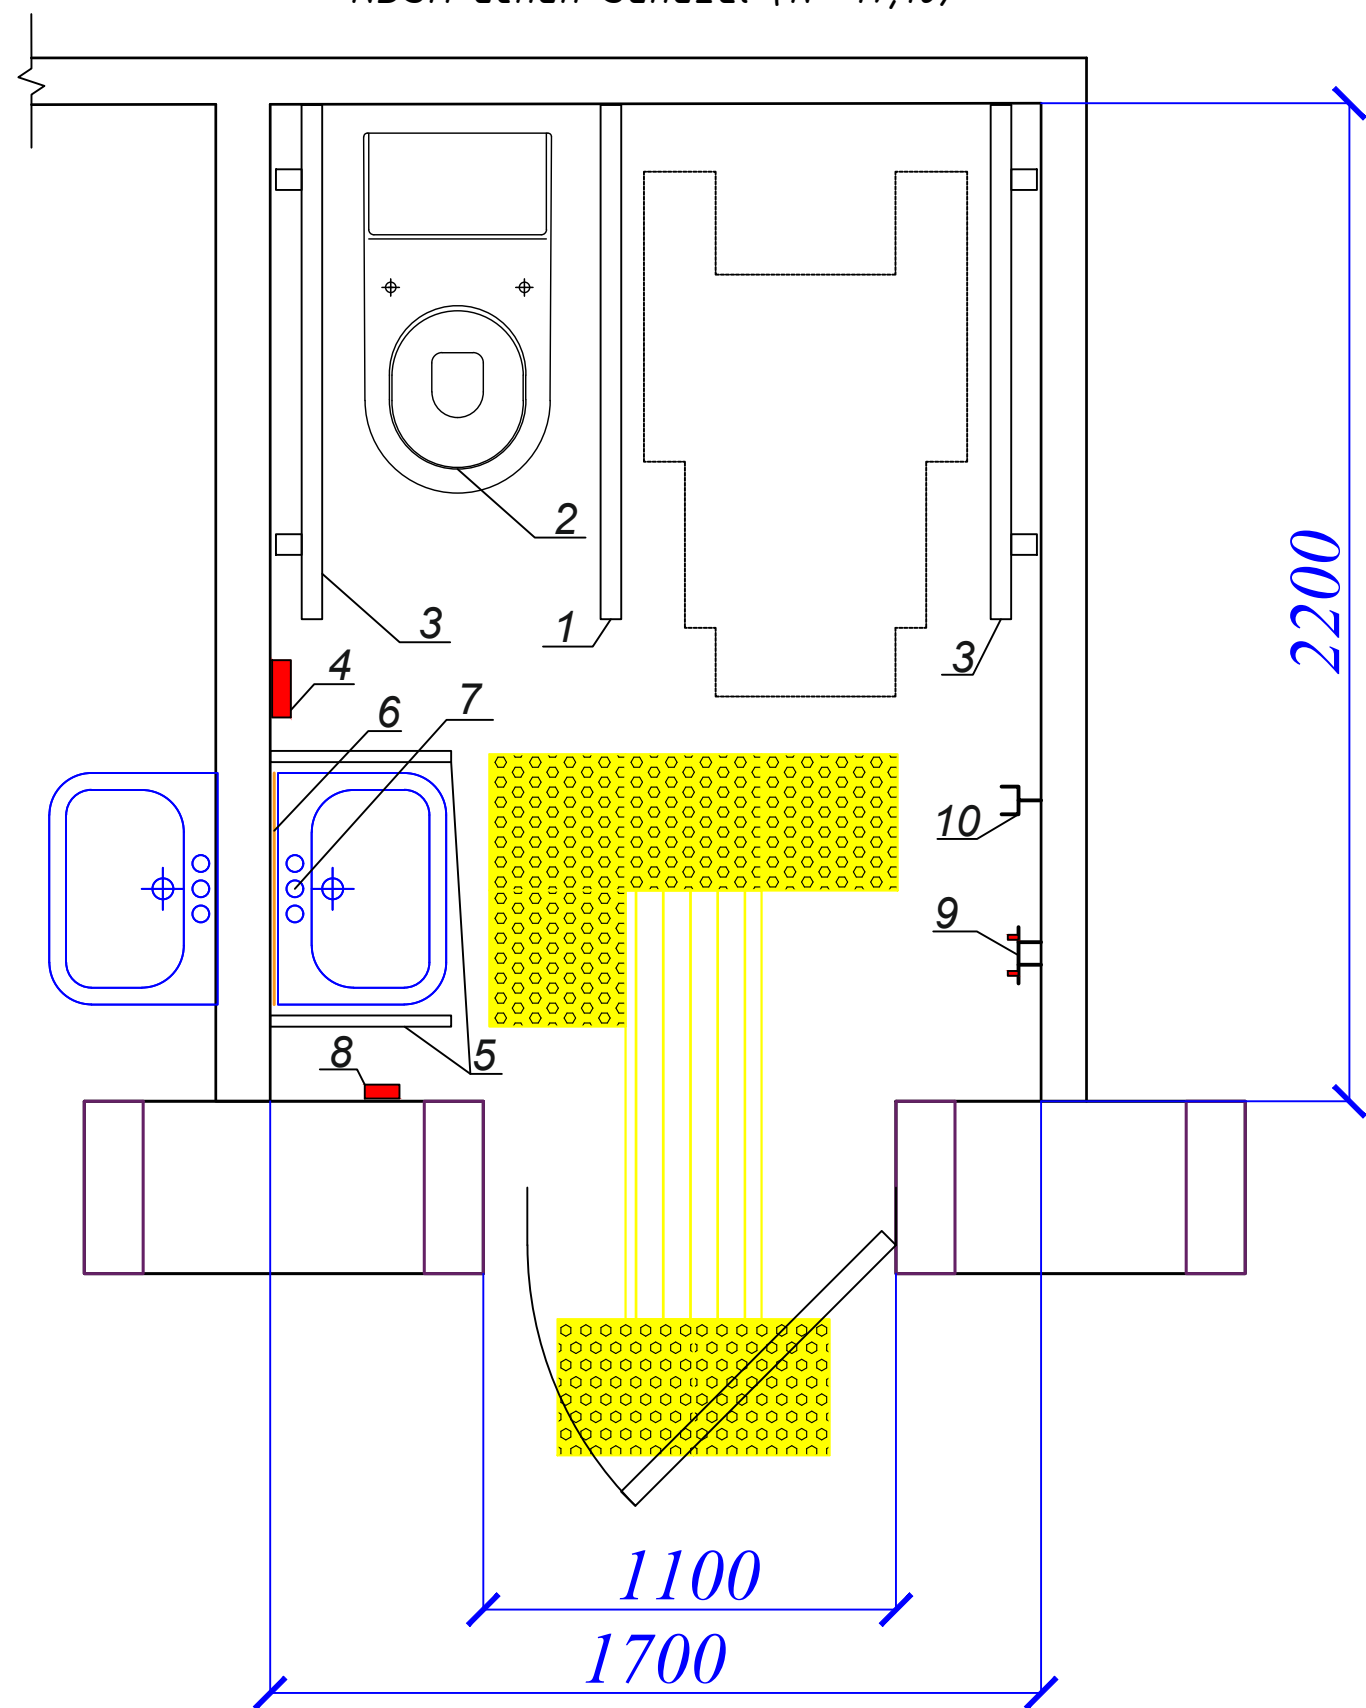

Поз.	Наименования	Примеч.
1	Поручень U-образный Ф32 700мм	2 шт
2	Унитаз МГН	2 шт
3	Поручень прямой настенный Ф32 700мм	4 шт
4	Кнопка для вызова	2 шт
5	Поручень U-образный Ф32 550мм	2 шт
6	Зеркало для инвалидов	2 шт
7	Сенсорный сместитель	2 шт
8	Информатор звука	2 шт
9	Крюк для Одежда	2 шт
10	Крюк для костель	2 шт
11	Огохлантирувчи тактил коплама 300x300x30мм	8 шт
12	Ёналтирувчи тактил коплама 300x300x30мм	6 шт

Lavozim	ismi sharifi	Imzo	Sana				
L.B.M.	B.Shamshidinov			Oilaviy poliklinika binosi	Adad	Varoq	Varoqlar
					РП	5	7
Bajardi	U.Ne'matjonov			NBSH uchun Sanuzel			
					"Sardor Qurilish Maks" MCHJ		

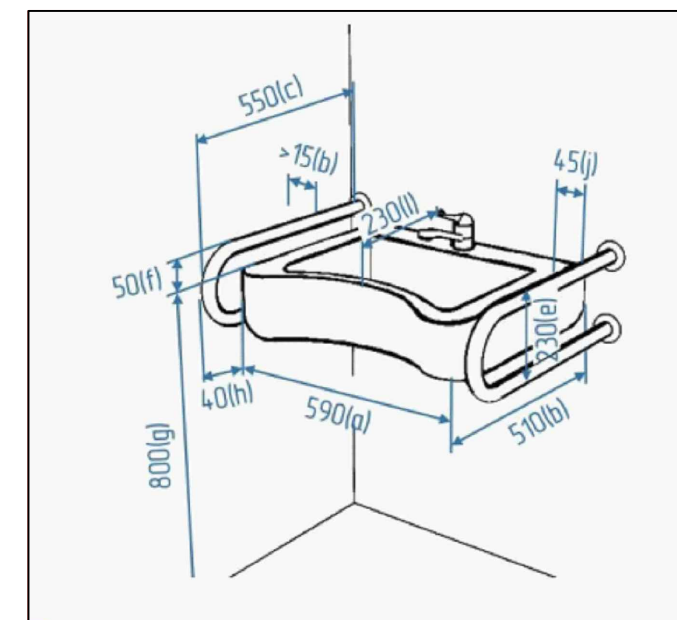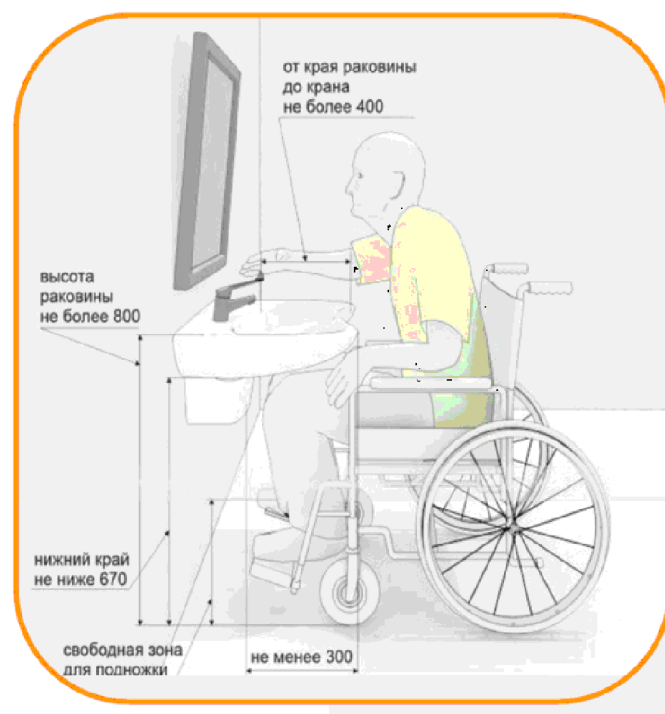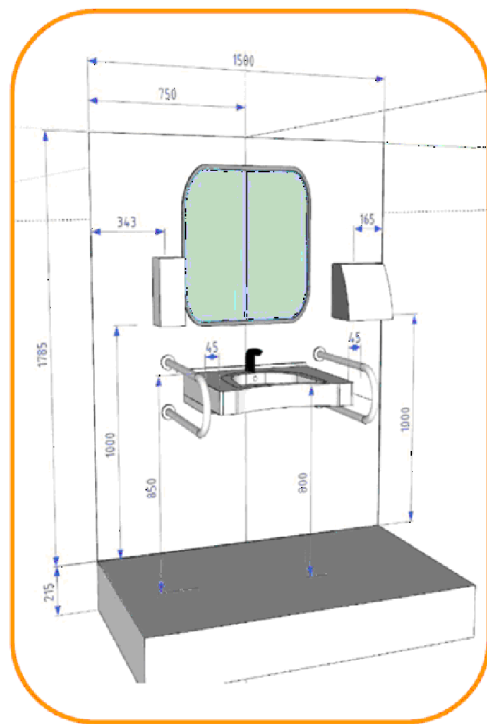


Lavozim	ismi sharifi	Imzo	Sana				
L.B.M.	B.Shamshidinov			Oilaviy poliklinika binosi	Adad	Varoq	Varoqlar
Bajardi	U.Ne'matjonov				РП	6	7
				Mahsulotlar ko'rinishi			
					"Sardor Qurilish Maks" MCHJ		

1. Поручен U-образный Ф32 700мм



Смеситель сенсорный с поворотным изливом

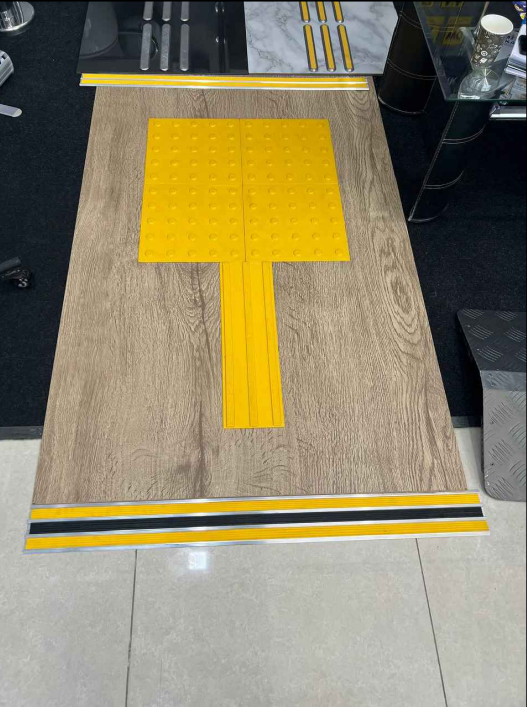

				Andijon viloyati Izboskan tumani Chuvama oilaviy poliklinikasini rekonstruksiya qilish			
Lavozim	ismi sharifi	Imzo	Sana	Oilaviy poliklinika binosi	Adad	Varoq	Varoqlar
L.B.M.	B.Shamshidinov				РП	7	7
Bajardi	U.Ne'matjonov			Mahsulotlar ko'rinishi	"Sardor Qurilish Maks" MCHJ		