

*O'zbekiston Respublikasi
Andijon viloyati Andijon shaxri
"Sardor Qurilish Maks" MCHJ*

*Республика Узбекистан
город Андижан Андижанская область
ООО "Сардор Qurilish Maks"*

ISHCHI LOYIHA

*Andijon viloyati Izboskan tumani Chuvama oilaviy
poliklinikasini rekonstruksiya qilish*

Tashqi Suv ta'minoti va oqava suv tarmog'i

Direktor:



Xolmatov S.

*Loyiha bosh
muhandisi:*



Shamshidinov B.

Andijon-2026

ASOSIY TO'PLAMNING ISHCHI RASMLARI RO'YXATI		
VAROQ	NOMLANISHI	ILOVA
	Umumiy ma'lumotlar	
	Bosh reja va tashqi suv tarmog'i	
	Bosh reja va oqava suv tarmog'i	
	Kanalizatsiya profili. KK-1	



MA'LUMOT VA UNGA ILOVA QILINGAN HUJJATLAR RO'YXATI

BELGILARI	NOMLAMISHI	ILOVA
	Foydalanilgan hujjatlar:	
4.900-B 8ып 1	Quvurlar va ularning ulanishi	
901-09-11.84	Suv quduqlari	
902-09-22.84	Oqava suv quduqlari	
	Qo'shilgan hujjatlar:	
NVK. SO	Uskunalar, maxsulotlar va materiallarning texnik xususiyatlari.	2 ta varoqda.

SUV VA OQAVA SUV TIZIMINING ASOSIY KO'RSATKICHLARI

Tizimlar nomlanishi	Hisblangan sarf			Belgilari
	m ³ /sut.	m ³ /soat.	l/sek.	
Xo'jalik ichimlik suvi "B1	1,08	0,9	0,54	
Issiq suv ta'minoti "T3"				
Jami:				
Yong'inga qarshi suv ta'minoti				
Texnik oqava suv tarmog'i "K1	1,08	0,9	2,14	

Ushbu loyiha joriy normalar va qoidalar, ko'rsatmalar va davlat standartlari talablarga muvofiq yakunlandi	
Loyihaning bosh muhandisi: <u>Shamshidinov B.</u>	<u>1. Shamshidinov B.</u>

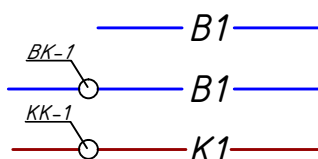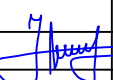Umumiy ko'rsatkichlar					
Boshlang'ich lumotlar.		1. muhandislik geologik shartlar: Tuproq _____ guruxi. Yer osti suv satxi _____m. Qurilish xududi seysmikasi _____ ball. 2. Suv ta'minoti texnik shartlari. 3. Oqava suv ta'minoti texnik shartlari. 4. Davlat yong'inda qarshi nazorati texnik shartlari. 5. Loyiha topshiriqlari			
		Ich. suv ta'minoti. _____ mavjud suv tarmog'idan ulangan. Ulanish nuqtasida erkin suv bosimi _____m. Chuqurligi _____m. Loyihaviy suv tarmog'i polietilen quvurlar orqali ko'ndalang kesim chizmasidagi _____m chuqurlikda o'tkazilgan.			
		Issiq suv ta'minoti _____loyihalangan.			
		Yon. o'chirish. Tashqi yong'inni o'chirish -			
		Oqava suv rmog'i. Oqava suvlarni chiqarib tashlash - . Loyihaviy tarmoq polietilen quvurlar orqali profil sxemasida ko'rsatilgan chuqurlikda o'tkaziladi.			
AKT tuzilishi zarur bo'lgan ish turlari. -Quvurlar tag kismini tayyorlash. -Quduk o'rnatish va quvur o'tish joyini germetiklashtirish. -Quvurlarni ko'mish va tekkislash. -Quvurlarni suv bilan sinash. -Quvurlarni yuvish va dezinfektsiya qilish.					
Shartil belgilar va suratlar					
		Mavjud suv tarmog'i. Loyihalanayotgan suv ta'minoti tizimidagi quduqlar. Loyihalanayotgan oqava suv ta'minoti tizimidagi quduqlar.			
				2026	HBK
				Izboskan tumani tibbiyot birlashmasi "Janobod" oilavi shifokorlik punkti binosini rekonstruksiya qilish	
Lavozim	ismi sharifi	Imzo	Sana	Adad	Varoq
L.B.M.	Shamshidinov B.			PN	1
Bajardi	Ne'matjonov U			"Sardor Qurilish Maks" MCHJ	
				Poydevor rejasi va oqava suv tizimi	

Bosh reja va suv ta'minoti tarmog'i

Bino va inshootlar qaydnomasi


T/P	Nomlanishi	Soni	Maydoni, m2				Qurilish hajmi, m3		Loyiha t/r. Loyiha-ni ishlab chiqargan tashkilot nomi
			Qurilish		Umumiy		1 dona	jami	
			1 dona	jami	1 dona	jami			
1	2	3	4	5	6	7	8	9	10
1	50 qatnovli oilaviy poliklinika binosi	1	318,00	318,00					Loyihaviy
2	Ko'mir va o'tin saqlash ombori 3,6x4,0	1	14,4	14,4					Loyihaviy
3	Qozonxona	1	10,00	10,00					Loyihaviy
4	50 m3 li suv saqlash ombori	1	6,20	4,20					Loyihaviy
5	Transformator	dona	1	1					Loyihaviy
6	Xojatxona	m2	30,00	30,00					Mavjud
7	Qo'shimcha bino	m2	10,00	10,00					Mavjud
8	15m3 li oqava suv yigish havzasi (yopiq)	1	10,5	10,5					Loyihaviy
9	Metal panjara	m	86,00	86,00					Loyihaviy
10	Asosiy kirish darvozasi	m2	4,50	4,00					Loyihaviy
11	Xo'jalik ishlari darvozasi	m2	4,50	4,00					Loyihaviy
12	Yong'inga qarshi jihozlar	dona	2,0	2,00					Loyihaviy
13	Autoturargoh	m2	65	65					Loyihaviy
14	Chiqindi qutilari	komp	1	1					Loyihaviy

Eslatmalar

- 1.Andijon viloyati Izboskan tumani Chuvama oilaviy poliklinikasini rekonstruksiya qilish Andijon viloyati Qurilish Bosh Boshqarmasining 2026.08.04 yilgi 1703-1703214-279097 -sonli ART va 1:500 masshtabli topoxaritada asosan bajarildi.
2. Bosh rejada ko'ndalang bog'lash o'lchamlari metrda berilgan.

Qurilish chizig'i

Nuqtalar	Masofasi metr
A-B	34.66
B-V	26.71
V-G	5.69
G-D	19.86
D-E	30.66
E-I	29.41
I-K	1.33
K-A	19.89
Mavjud yer maydoni 1584.0 kv.m	

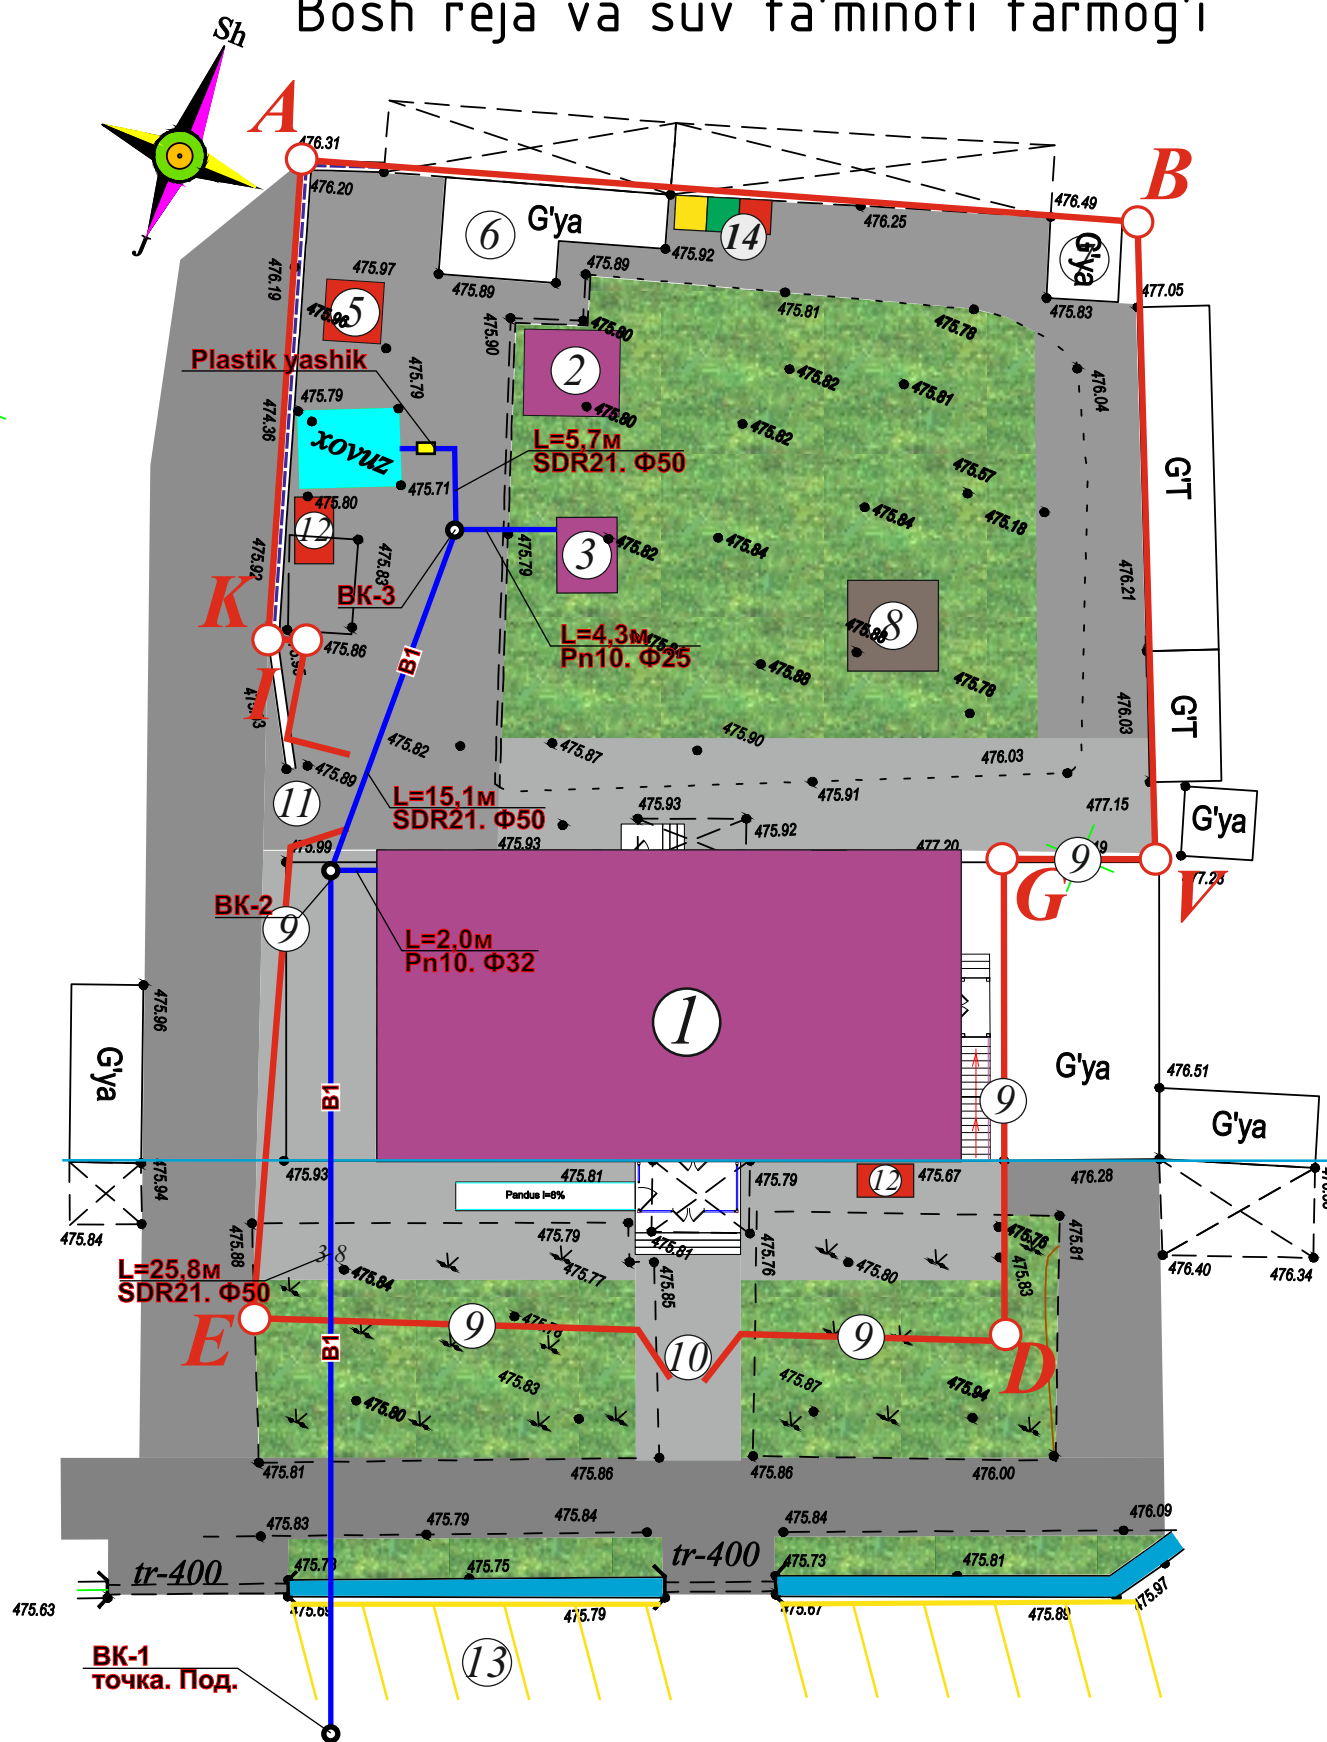

Suv tarmog'iga ulanish nuqtasi topografik haritadan ko'rsatilmaganligi sababli, ulanish nuqtasigacha bo'lgan ish hajmlari jadvalda ko'rsatildi!!!

Muhandislik tarmoqlariga ulanish uchun tegishli ruhsatnomalar olinishi shart va ulash jarayonida har bitta tegishli tashkilotdan mas'ul vakil bo'lishi shart!!

				Shifr:	HBK		
					Andijon viloyati Izboskan tumani Chuvama oilaviy poliklinikasini rekonstruksiya qilish		
Lavozim	Familiyasi	Imzo	Sana				
L.B.M.	Shamshidinov B				Oilaviy poliklinika binosi	Adad	Varoq
						t/r	Varoqlar
Bajardi	Ne'matjonov U					2	4
					Bosh reja va suv ta'minoti tarmog'i	"Sardor Qurilish Maks" MCHJ	

Bosh reja va suv ta'minoti tarmog'i

Bino va inshootlar qaydnomasi

T/P	Nomlanishi	Soni	Maydoni, m2				Qurilish hajmi, m3		Loyiha t/r. Loyiha-ni ishlab chiqargan tashkilot nomi
			Qurilish		Umumiy		1 dona	jami	
			1 dona	jami	1 dona	jami			
1	2	3	4	5	6	7	8	9	10
1	50 qatnovli oilaviy poliklinika binosi	1	318,00	318,00					Loyihaviy
2	Ko'mir va o'tin saqlash ombori 3,6x4,0	1	14,4	14,4					Loyihaviy
3	Qozonxona	1	10,00	10,00					Loyihaviy
4	50 m3 li suv saqlash ombori	1	6,20	4,20					Loyihaviy
5	Transformator	dona	1	1					Loyihaviy
6	Xojatxona	m2	30,00	30,00					Mavjud
7	Qo'shimcha bino	m2	10,00	10,00					Mavjud
8	15m3 li oqava suv yigish havzasi (yopiq)	1	10,5	10,5					Loyihaviy
9	Metal panjara	m	86,00	86,00					Loyihaviy
10	Asosiy kirish darvozasi	m2	4,50	4,00					Loyihaviy
11	Xo'jalik ishlari darvozasi	m2	4,50	4,00					Loyihaviy
12	Yong'inga qarshi jihozlar	dona	2,0	2,00					Loyihaviy
13	Autoturargoh	m2	65	65					Loyihaviy
14	Chiqindi qutilari	komp	1	1					Loyihaviy

Eslatmalar

- 1.Andijon viloyati Izboskan tumani Chuvama oilaviy poliklinikasini rekonstruksiya qilish Andijon viloyati Qurilish Bosh Boshqarmasining 2026.08.04 yilgi 1703-1703214-279097 -sonli ART va 1:500 masshtabli topoxaritada asosan bajarildi.
2. Bosh rejada ko'ndalang bog'lash o'lchamlari metrda berilgan.

Qurilish chizig'i




Nuqtalar	Masofasi metr
A-B	34.66
B-V	26.71
V-G	5.69
G-D	19.86
D-E	30.66
E-I	29.41
I-K	1.33
K-A	19.89
Mavjud yer maydoni 1584.0 kv.m	


Shartli belgilar

- Loyihalashtirilgan yo'llar
- Loyiha gorizontal
- Loyiha burchak belgisi
- Mavjud

				Shifr:	HBK		
					Andijon viloyati Izboskan tumani Chuvama oilaviy poliklinikasini rekonstruksiya qilish		
Lavozim	Familiyasi	Imzo	Sana				
L.B.M.	Shamshidinov B				Oilaviy poliklinika binosi	Adad	Varoq
Bajardi	Ne'matjonov U					t/r	Varoqlar
						3	4
					Bosh reja va oqava suv tarmog'i	"Sardor Qurilish Maks" MCHJ	

Kanalizatsiya profili. KK-1.

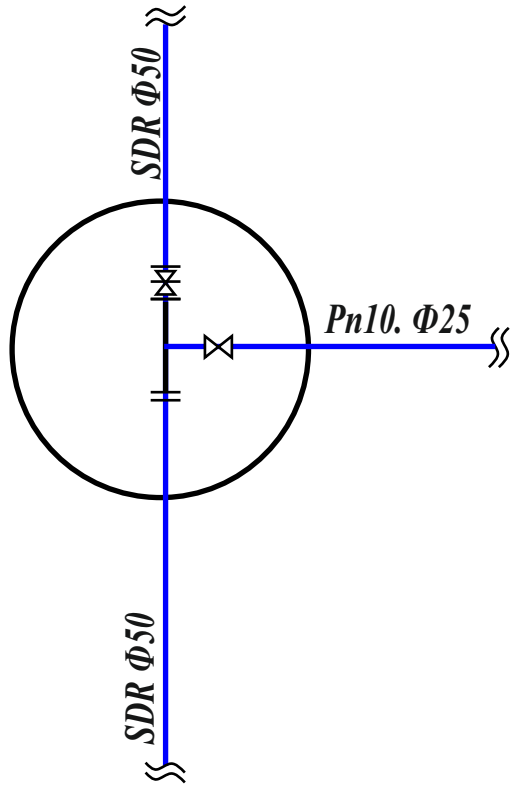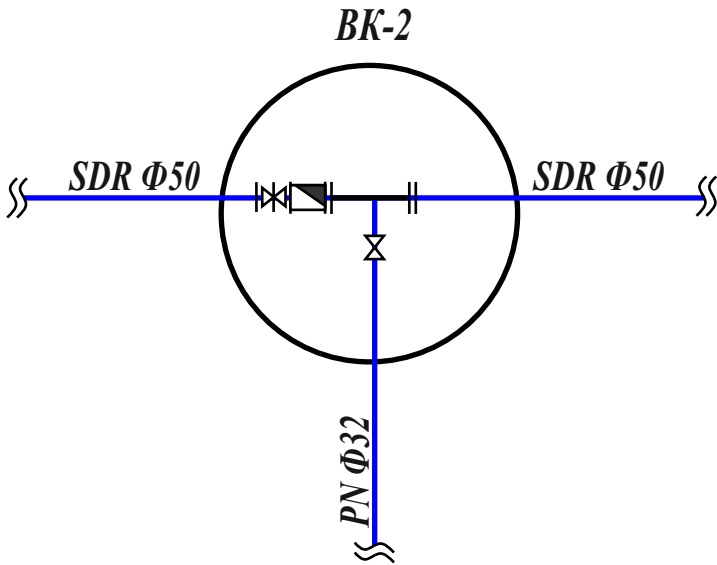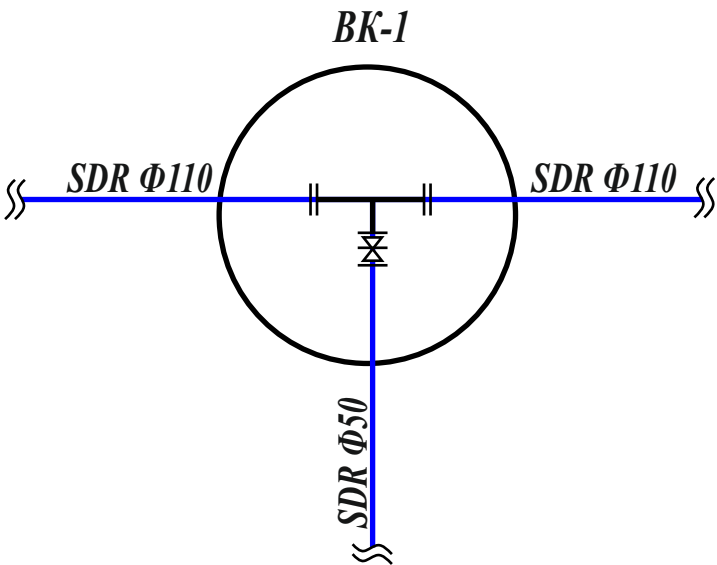

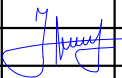				Shifr: HBK			
				Andijon viloyati Izboskan tumani Chuvama oilaviy poliklinikasini rekonstruksiya qilish			
Lavozim	Familiyasi	Imzo	Sana				
L.B.M.	Shamshidinov B			Oilaviy poliklinika binosi	Adad	Varoq	Varoqlar
					t/r	4	4
Bajardi	Ne'matjonov U			Bosh reja va oqava suv tarmog'i	"Sardor Qurilish Maks" MCHJ		

[illegible]

